

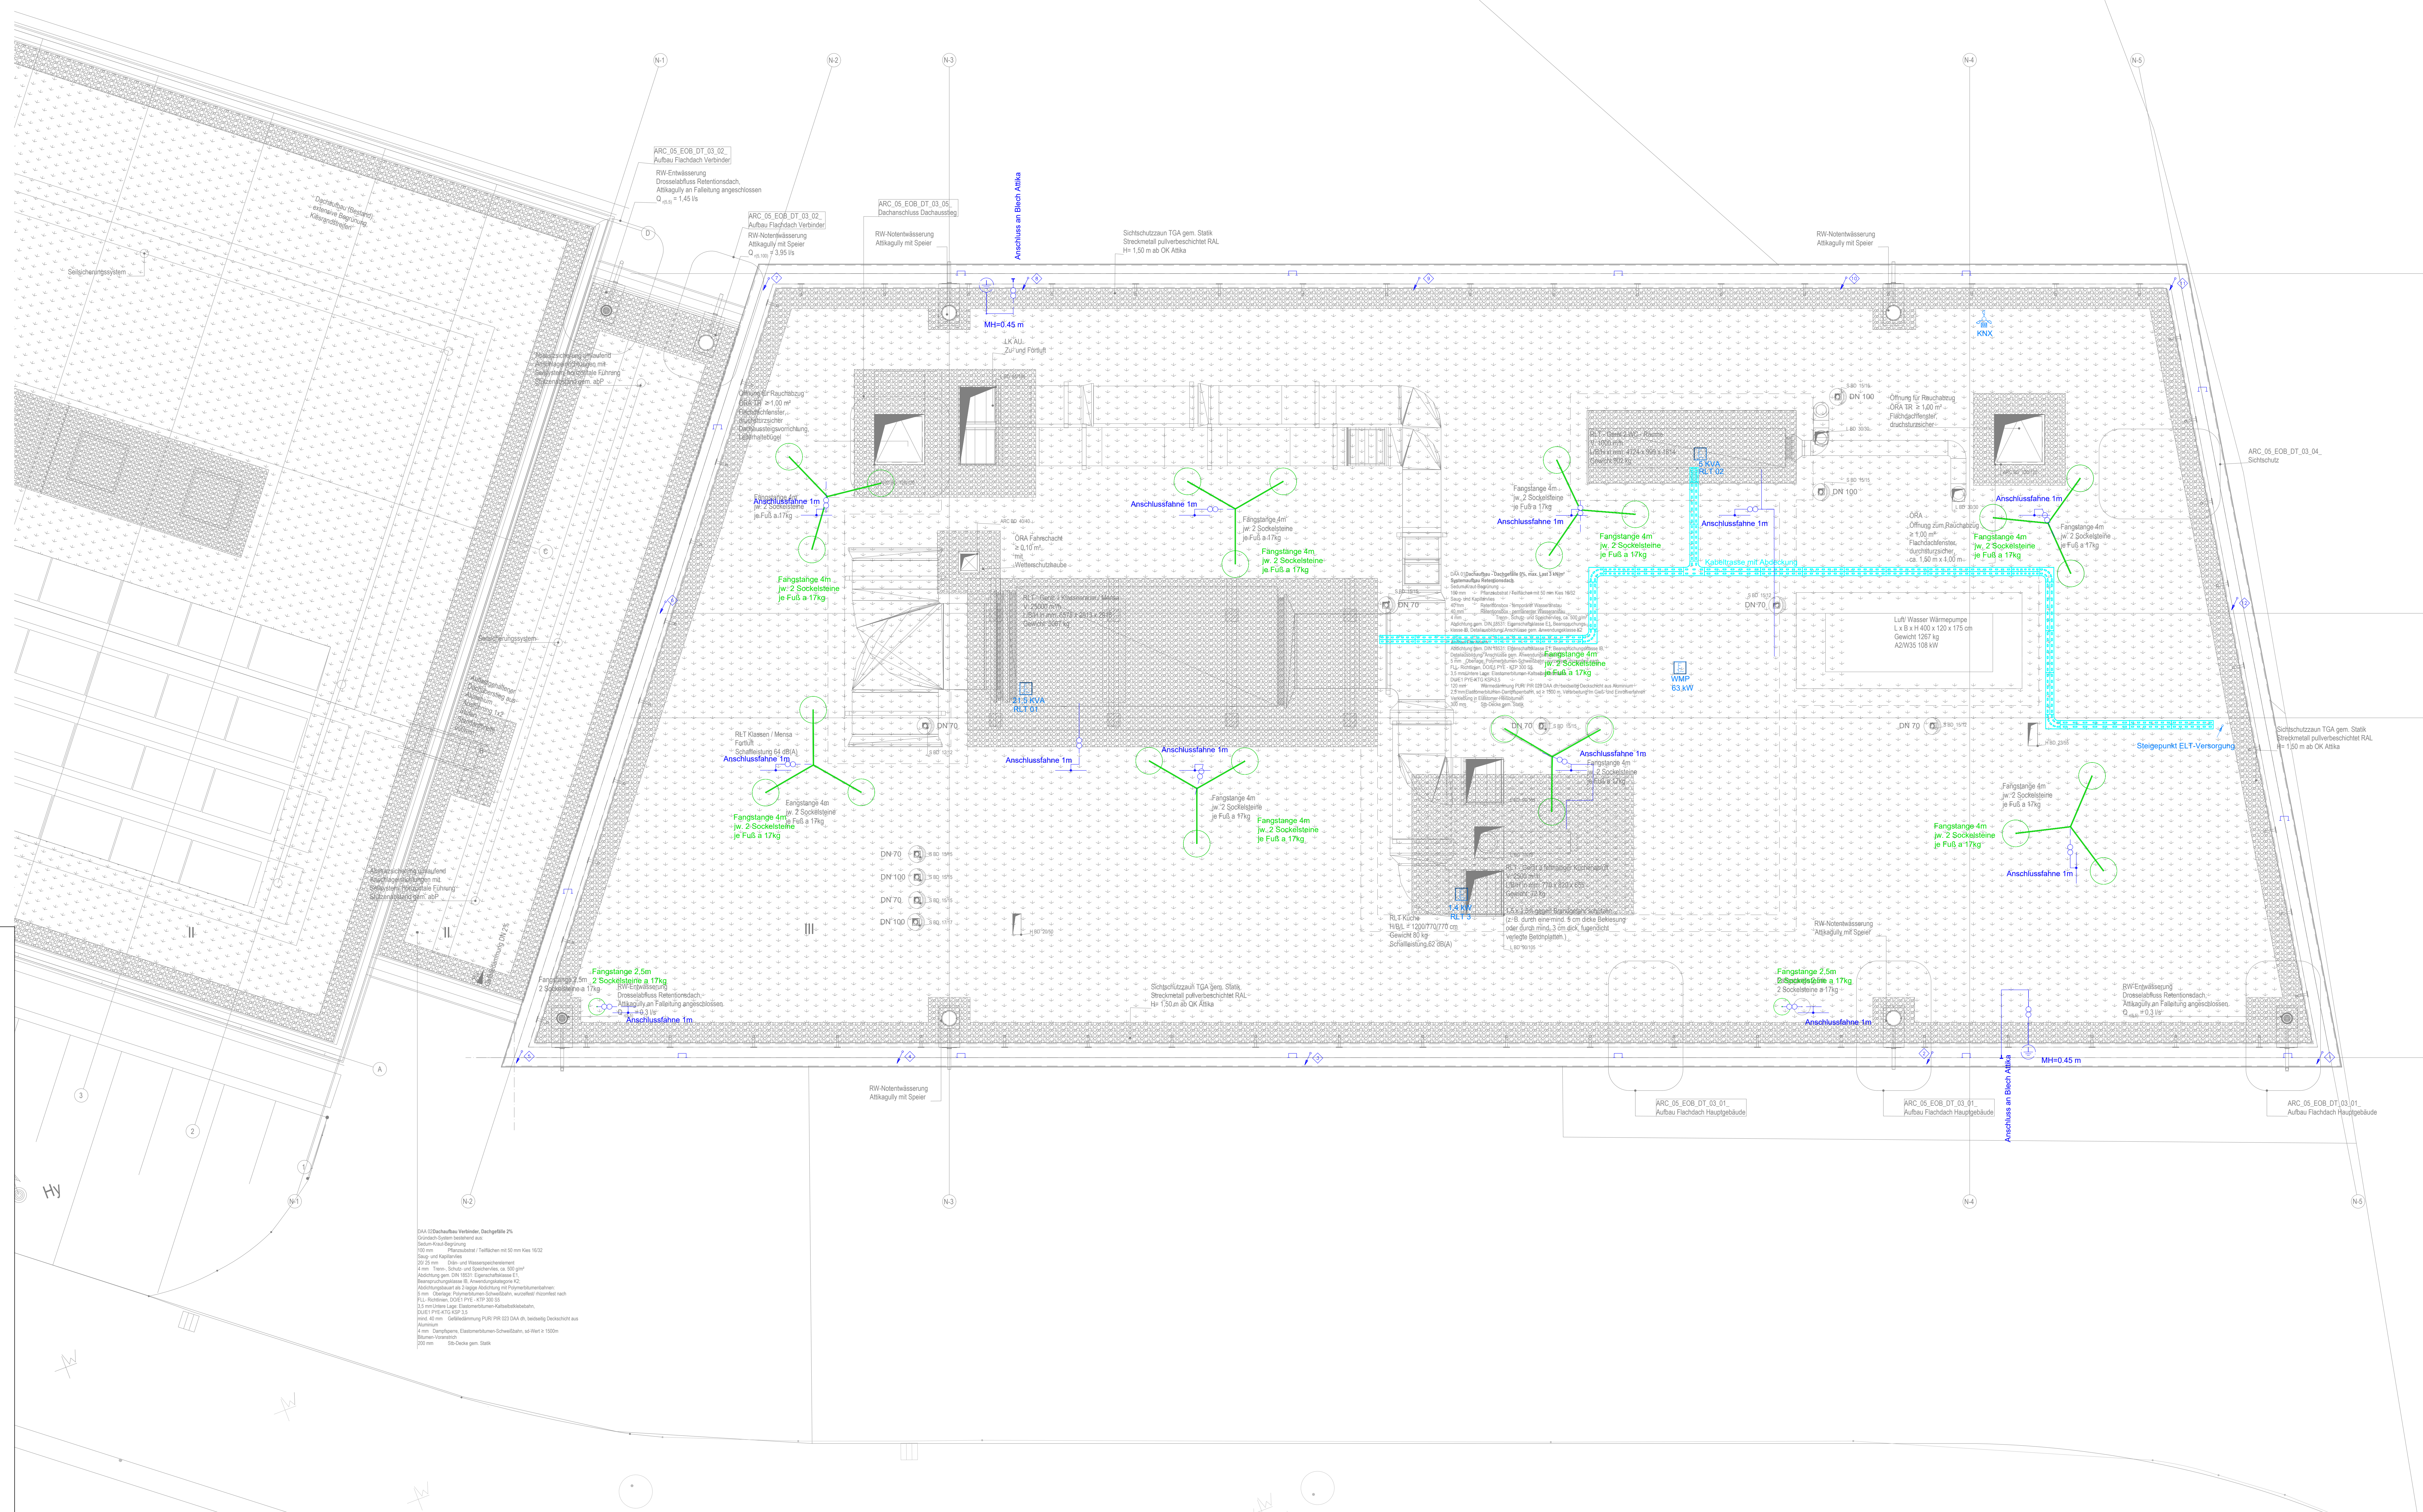


A diagram showing a horizontal ray from the left hitting a vertical line. The ray reflects back along its original path to the left.

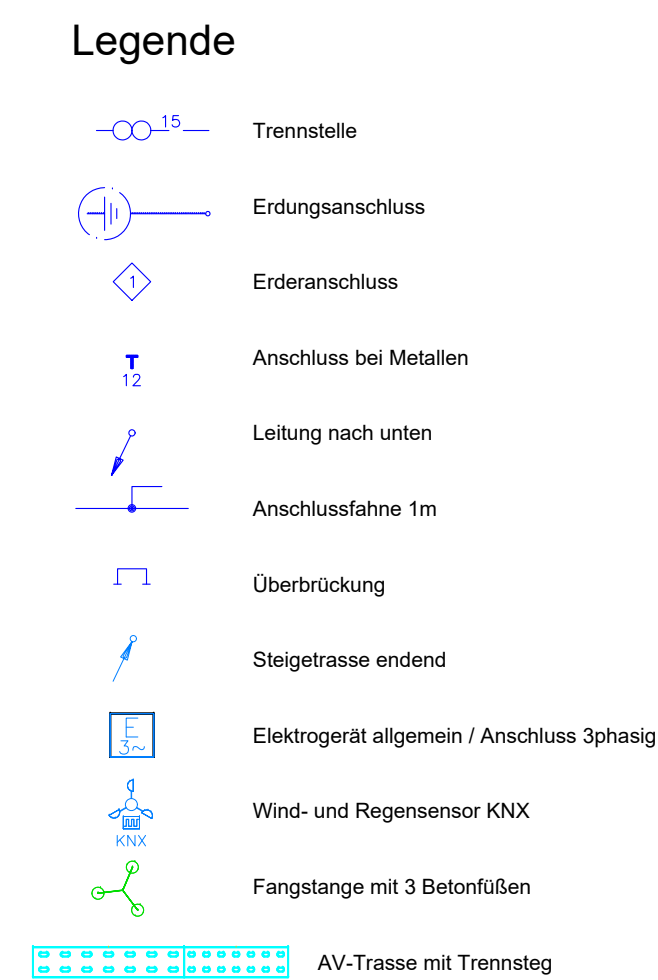

Hinweis: Verbindung zwischen Funktionspotentialausgleichsleitung und Ringerder hat aller 10m eine Verbindung erfolgen. Die im Stahlbeton verlegten Leitungen sind im Abstand von 2m mit der Bewehrung zu verbinden.

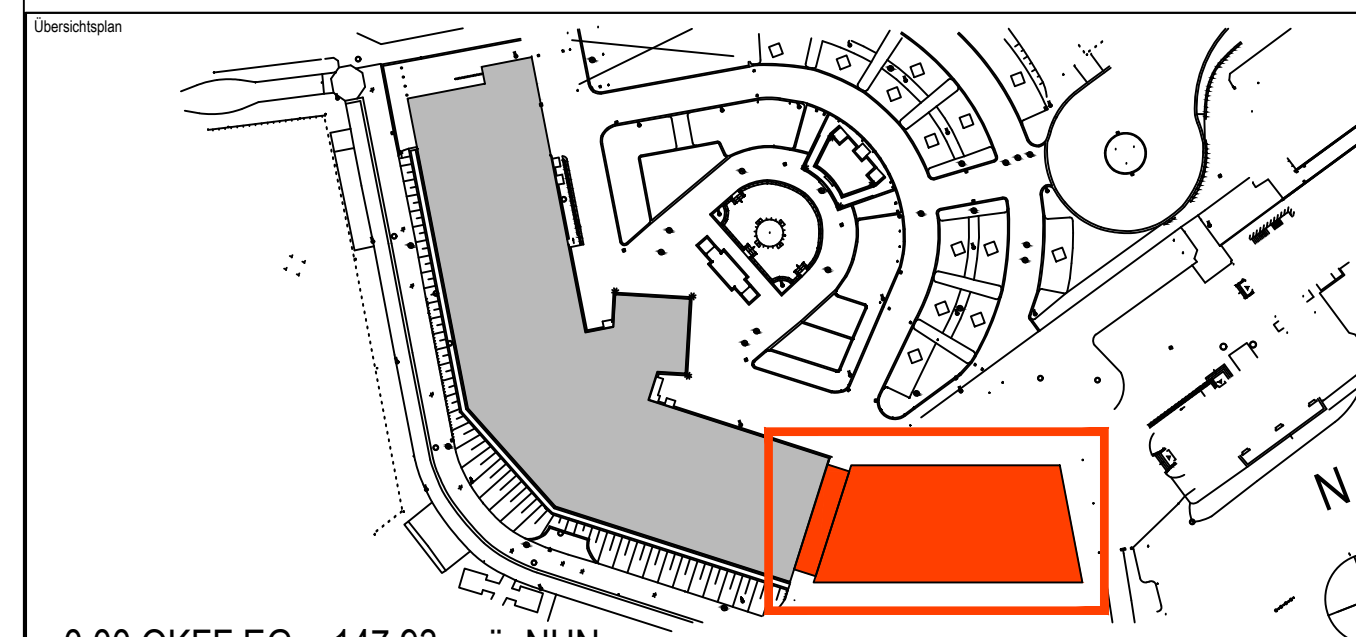

Alle Maßangaben auf den Plänen sind vor Beginn der jeweiligen Arbeiten am Bau zu überprüfen.
Bei Nichtübereinstimmung mit den tatsächlichen Gegebenheiten ist die Bauleitung unverzüglich zu informieren.
Dies gilt auch bei Widersprüchen in den Planungsunterlagen und/oder erkennbaren Planungsfehlern.
Planungsänderungen bleiben vorbehalten.
Für den Einbau von Bauteilen gelten, neben anerkannten Regeln der Technik, die Einbau- und Montagevorschriften des Herstellers.
Für alle Bauteile und Baugruppen gilt die in den Verträgen und den Plänen festgelegte Ausführung.

[illegible]