




	1	2	3	4	5	6	7	8	9	10	11	
A												A
B												B
C												C
D	Erweiterung Oberschule Brandis											D
E	UV001 - EG											E
F												F
G												G
	3					Projektname:					= EG + UV001	
	2					Brandis Oberschule						
	1					Deckblatt						
	Änderung		Änderungsdatum		Geändert					Blatt: 1 / 17		
	Massstab: 1		Ik3:		Ik1:		TN-S					
	1	2	3	4	5	6	7	8	9	10	11	


Erweiterung Oberschule Brandis

UV001 - EG

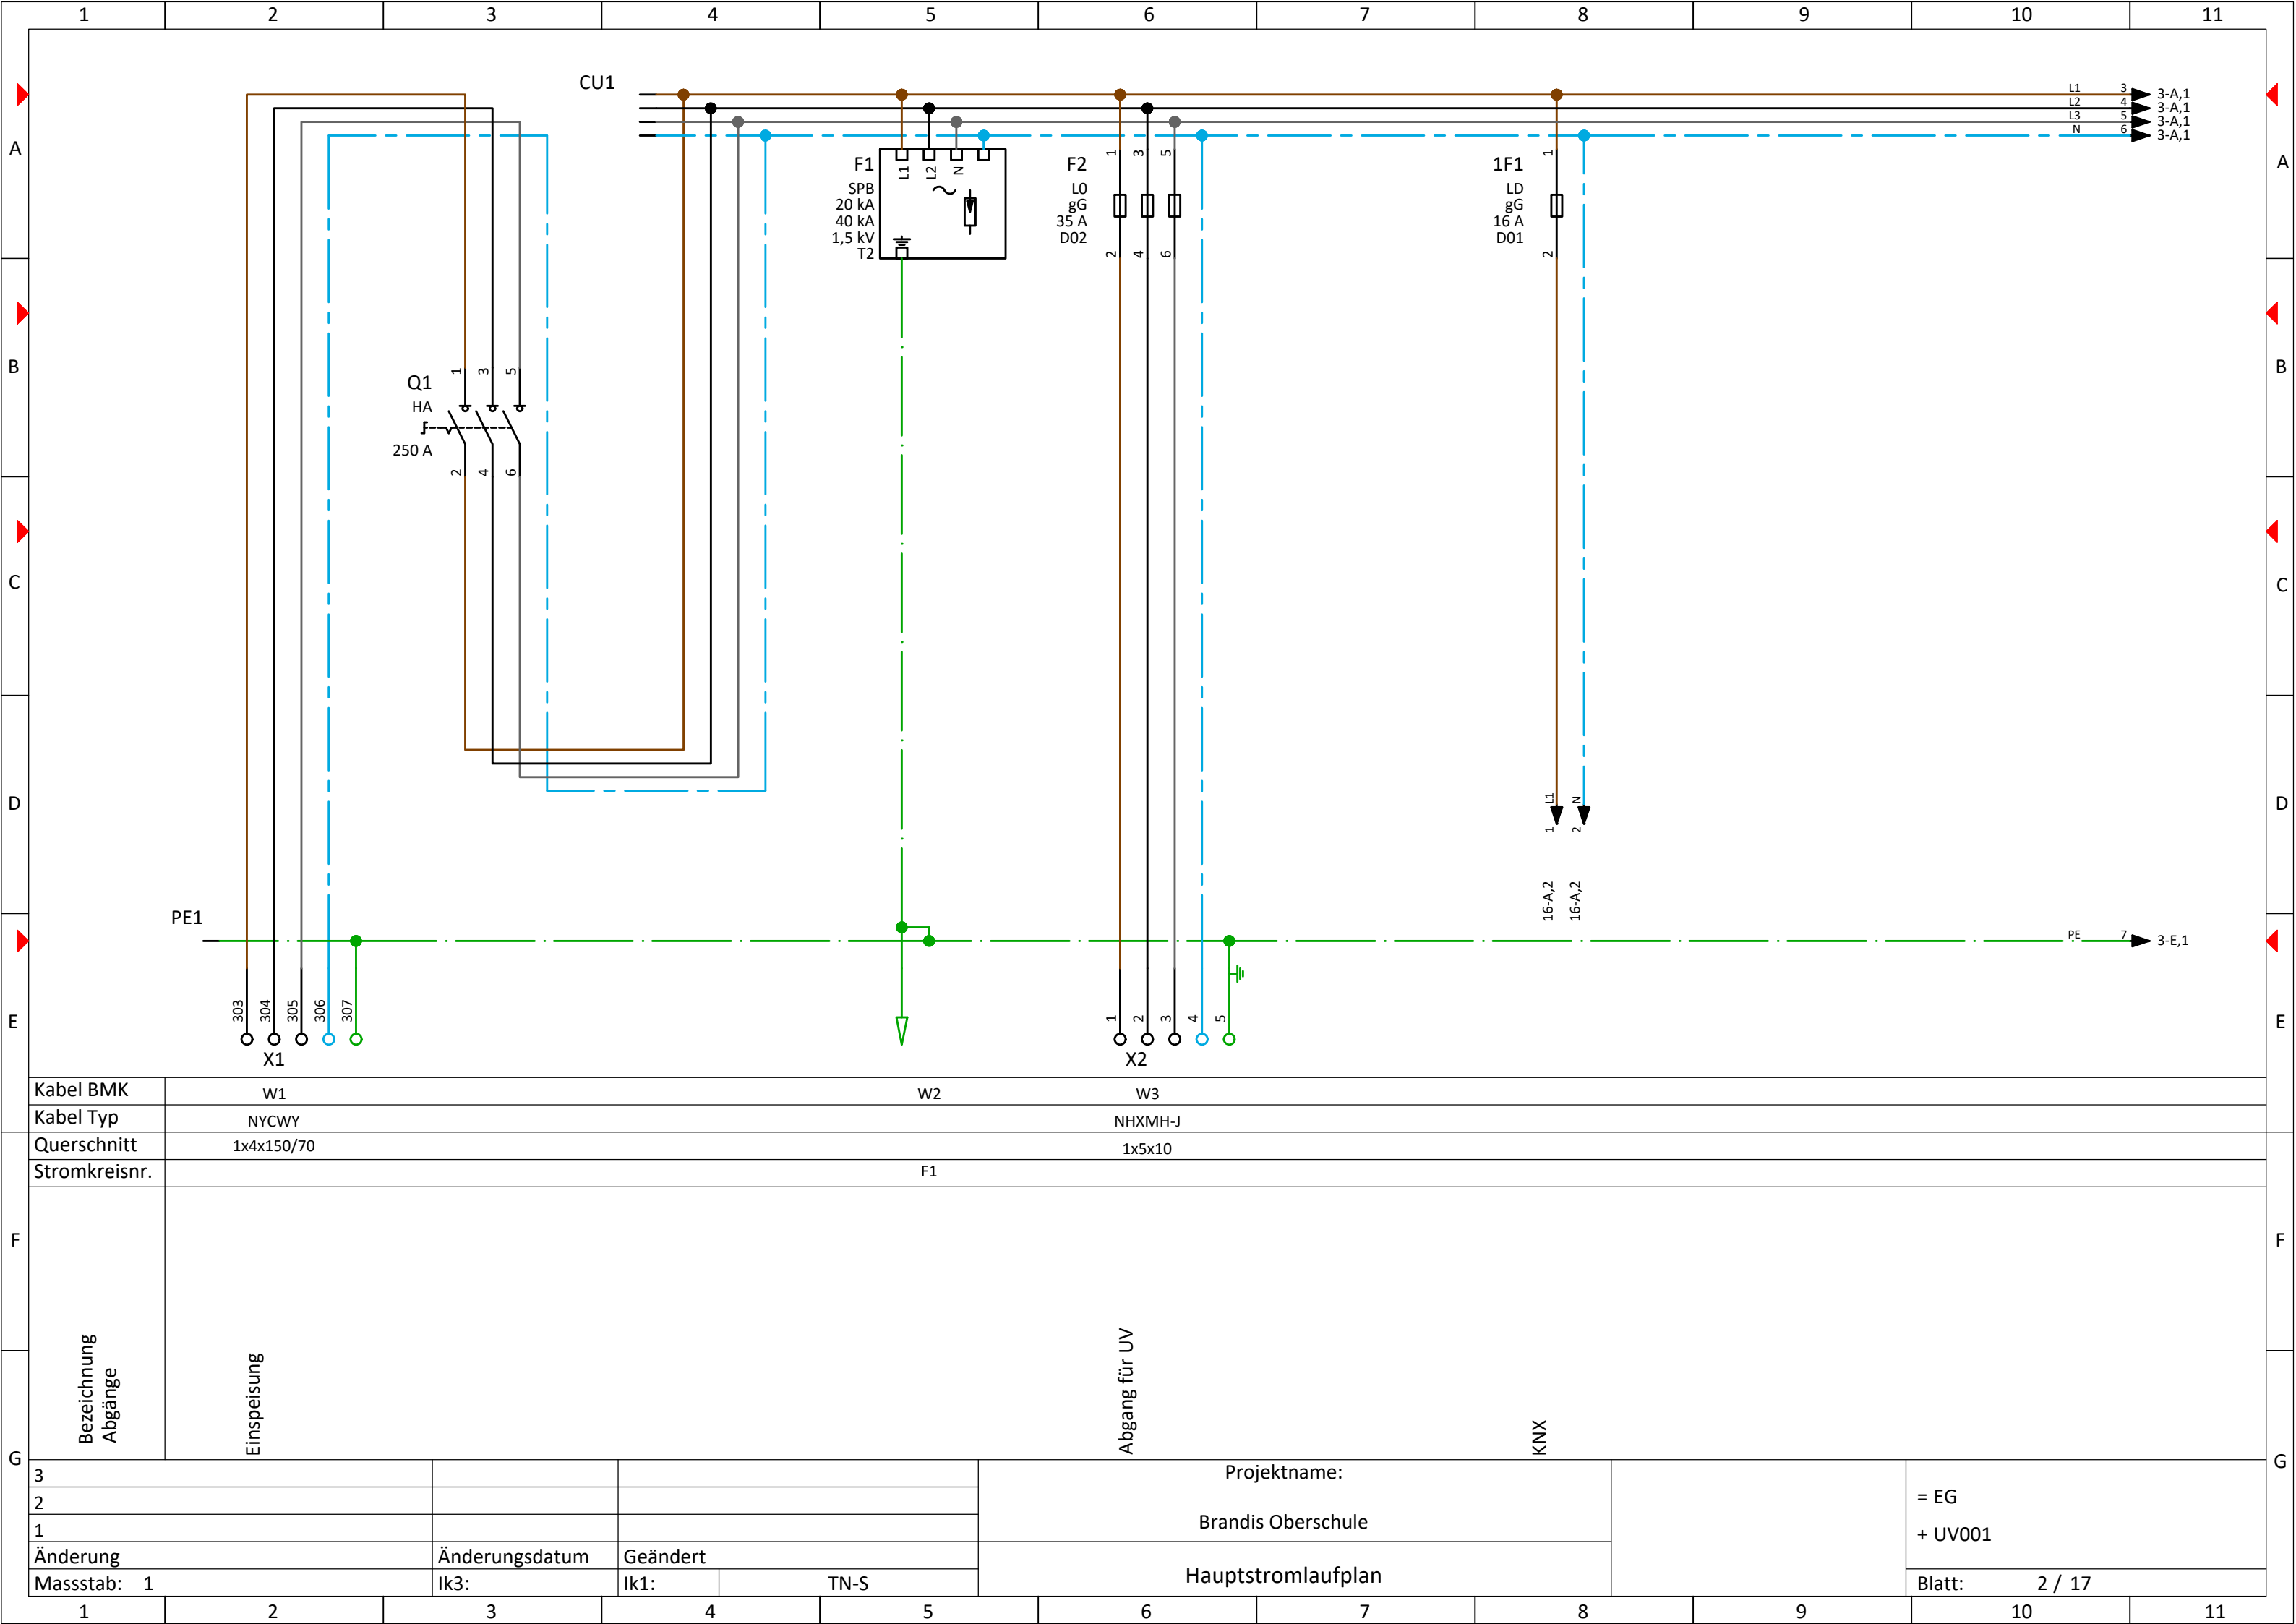


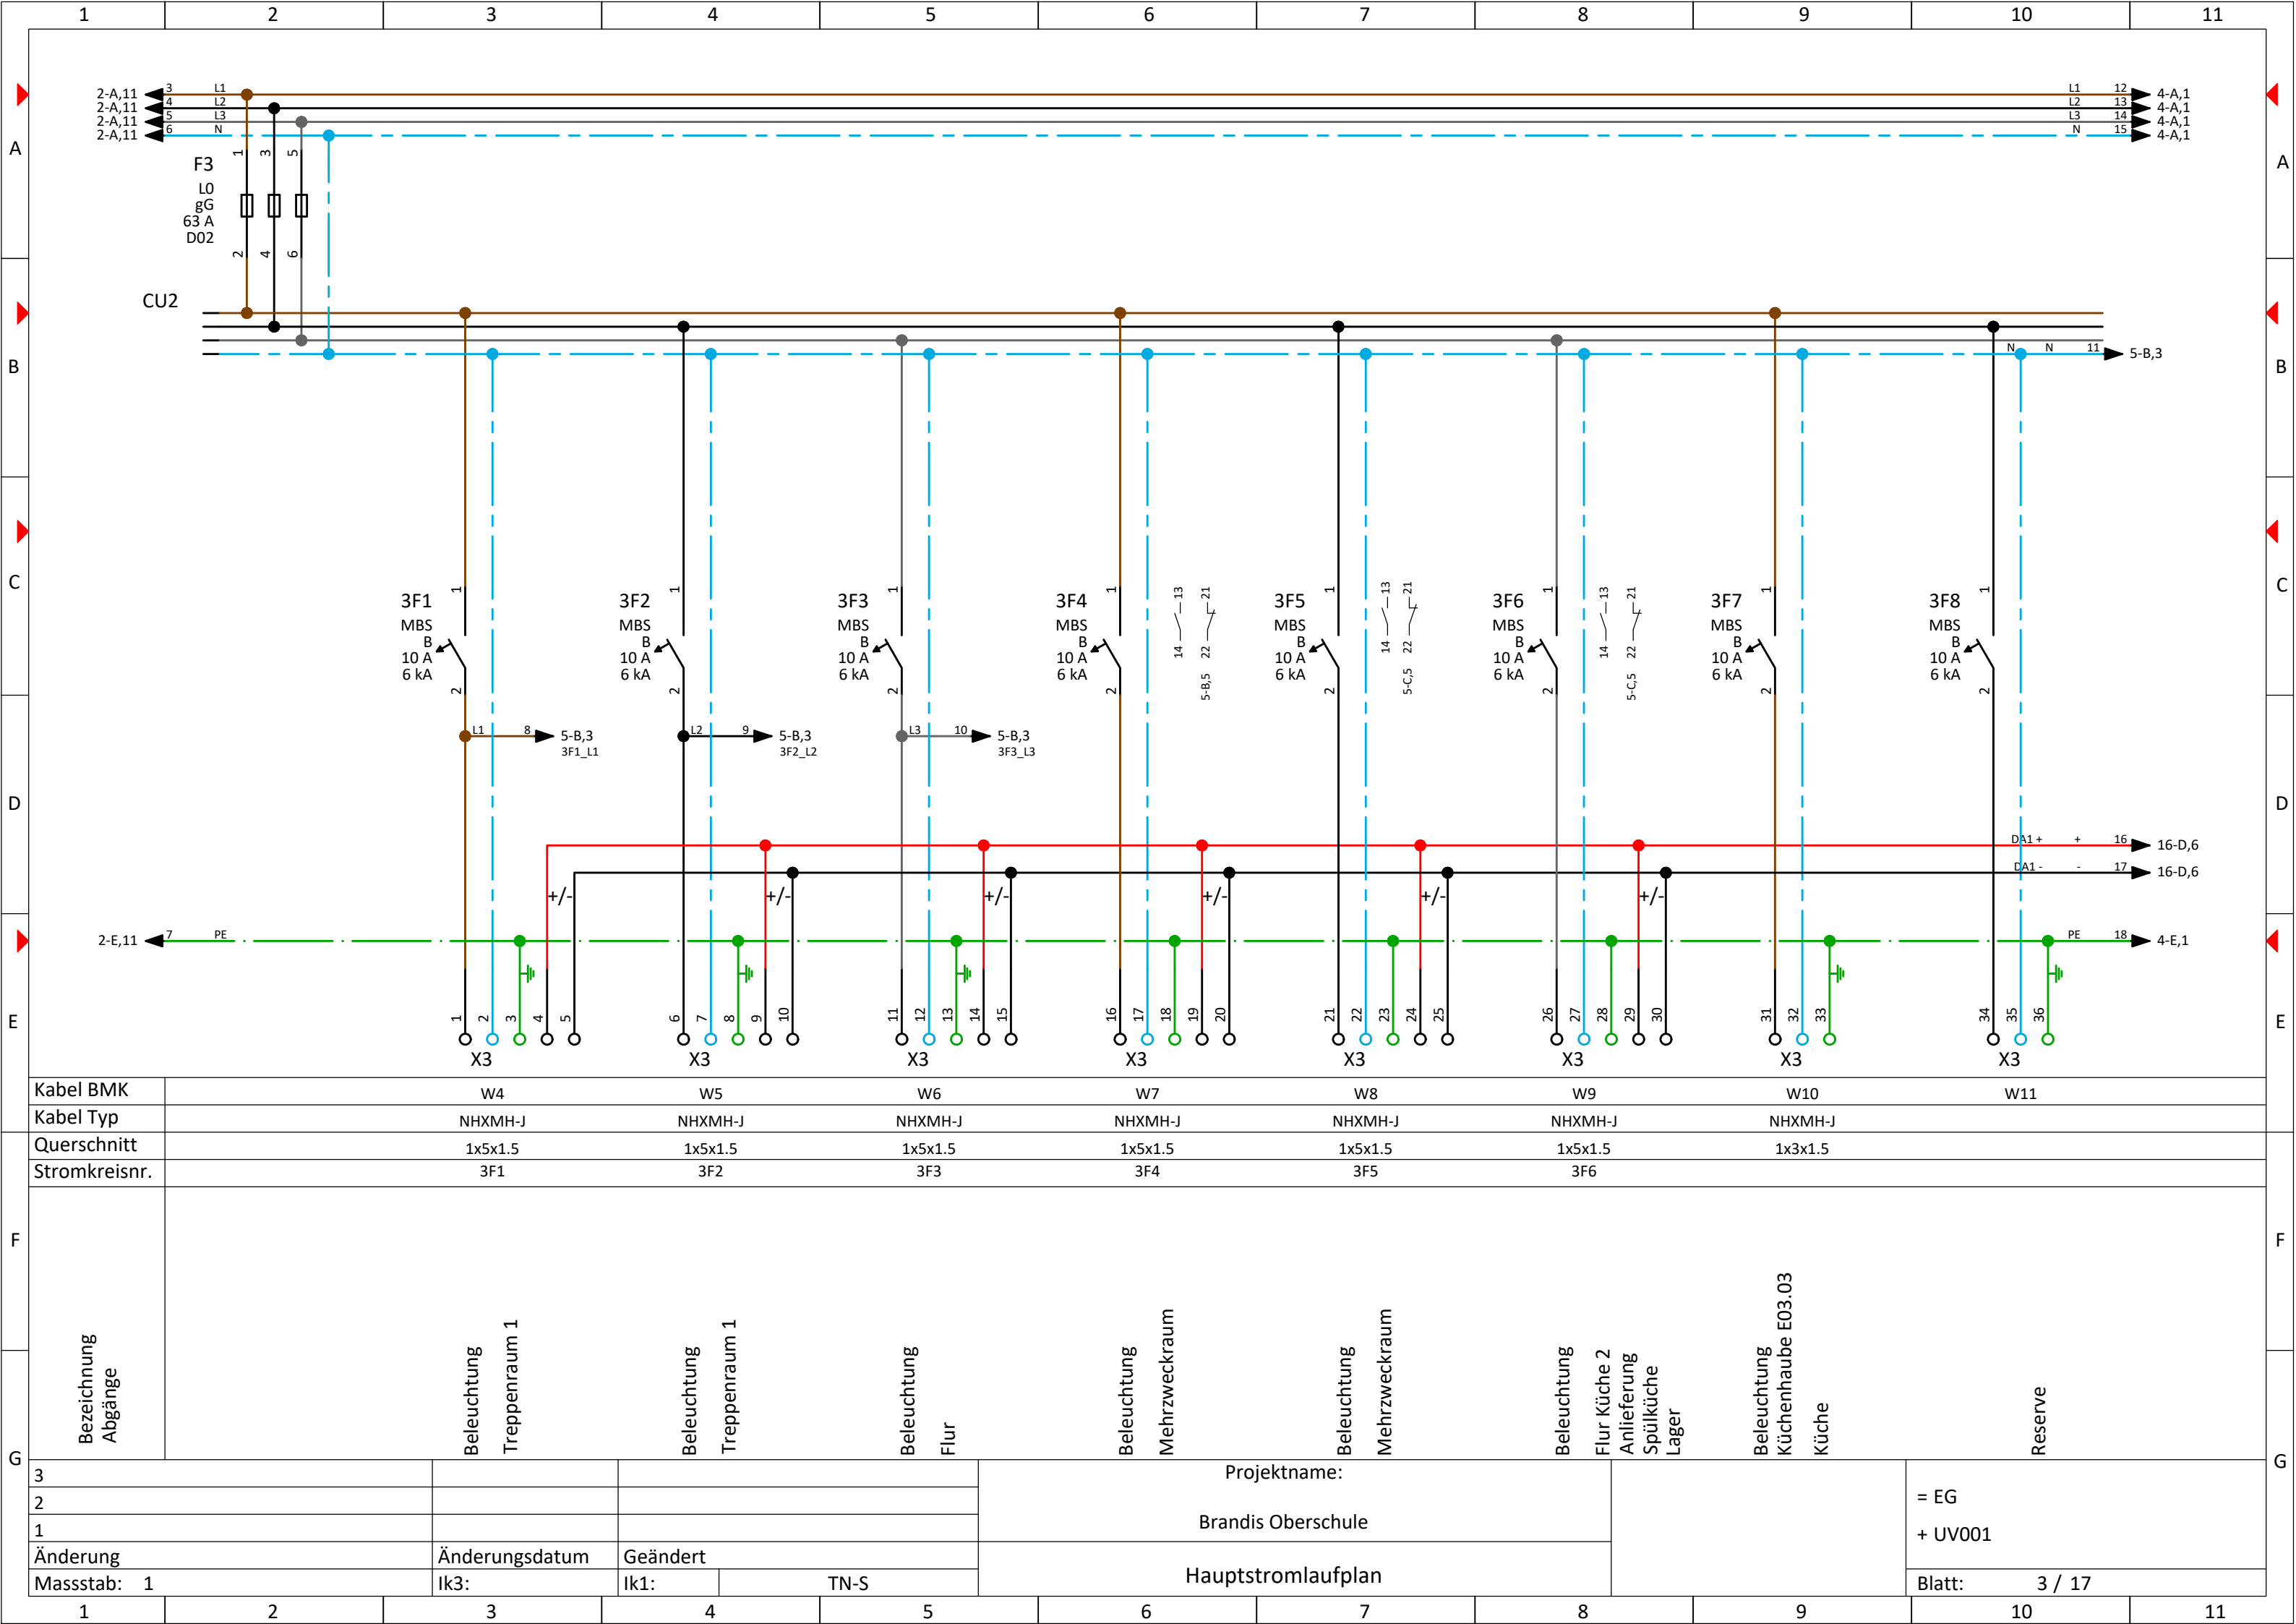


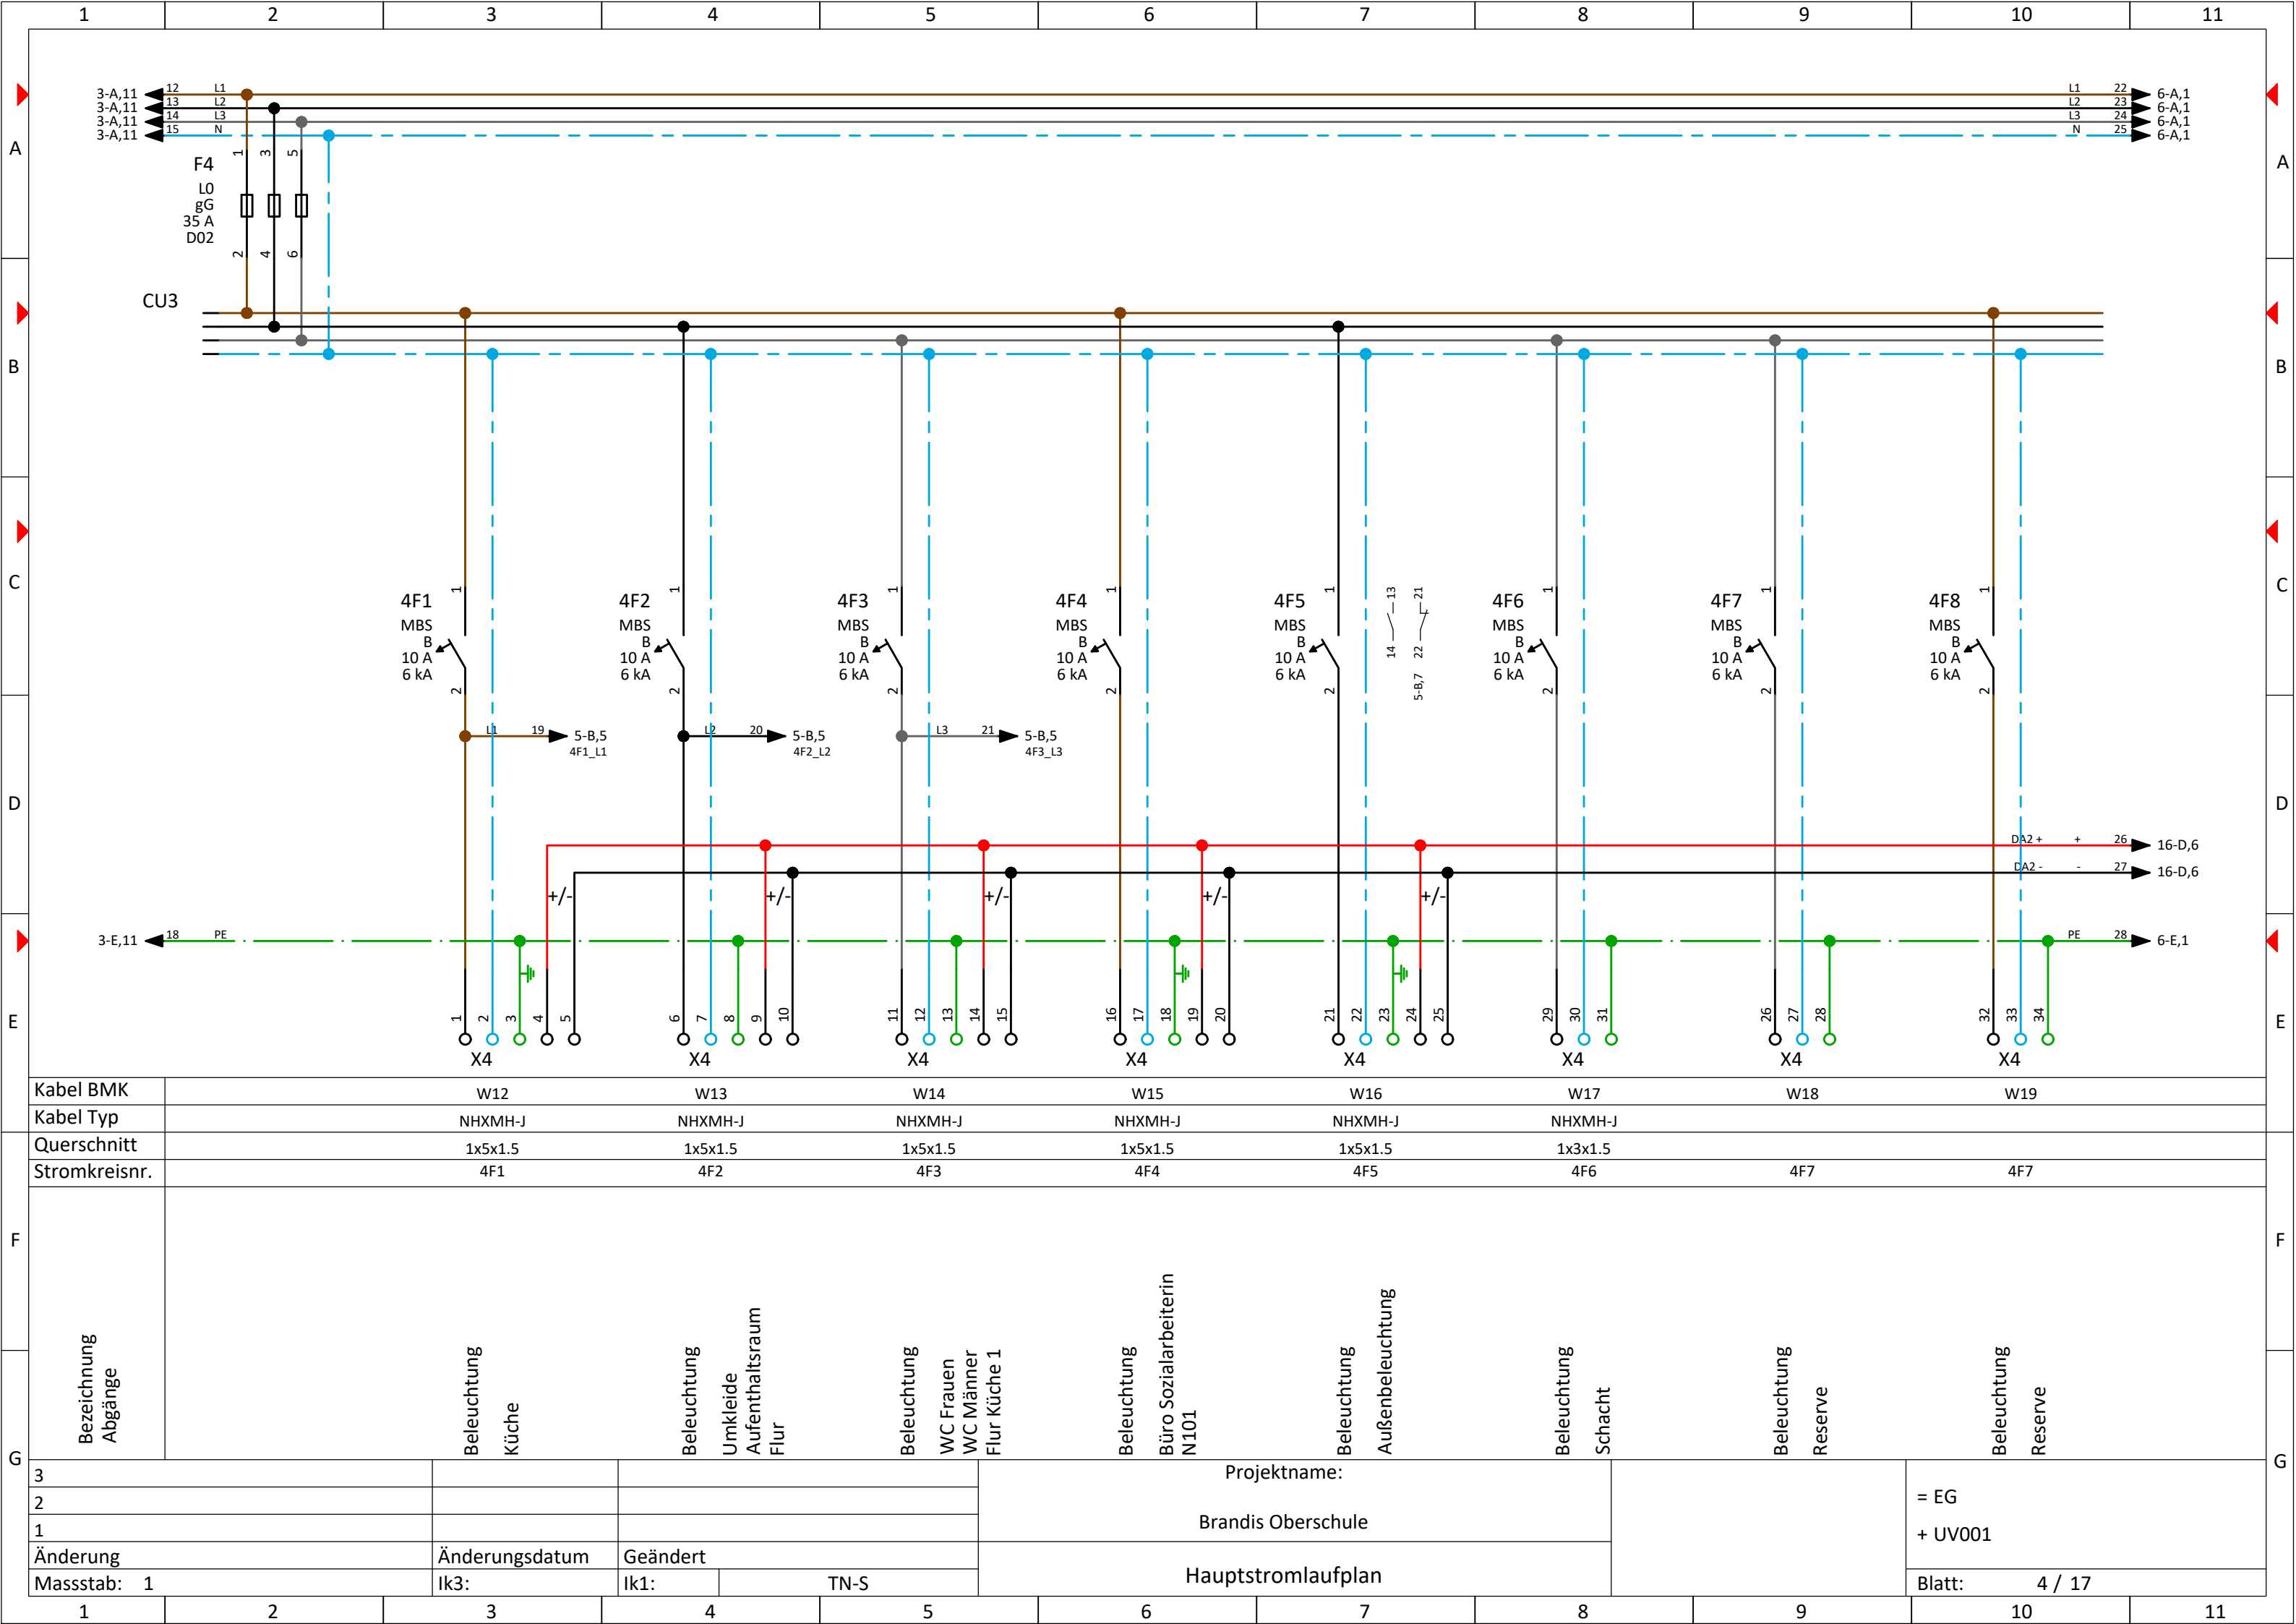


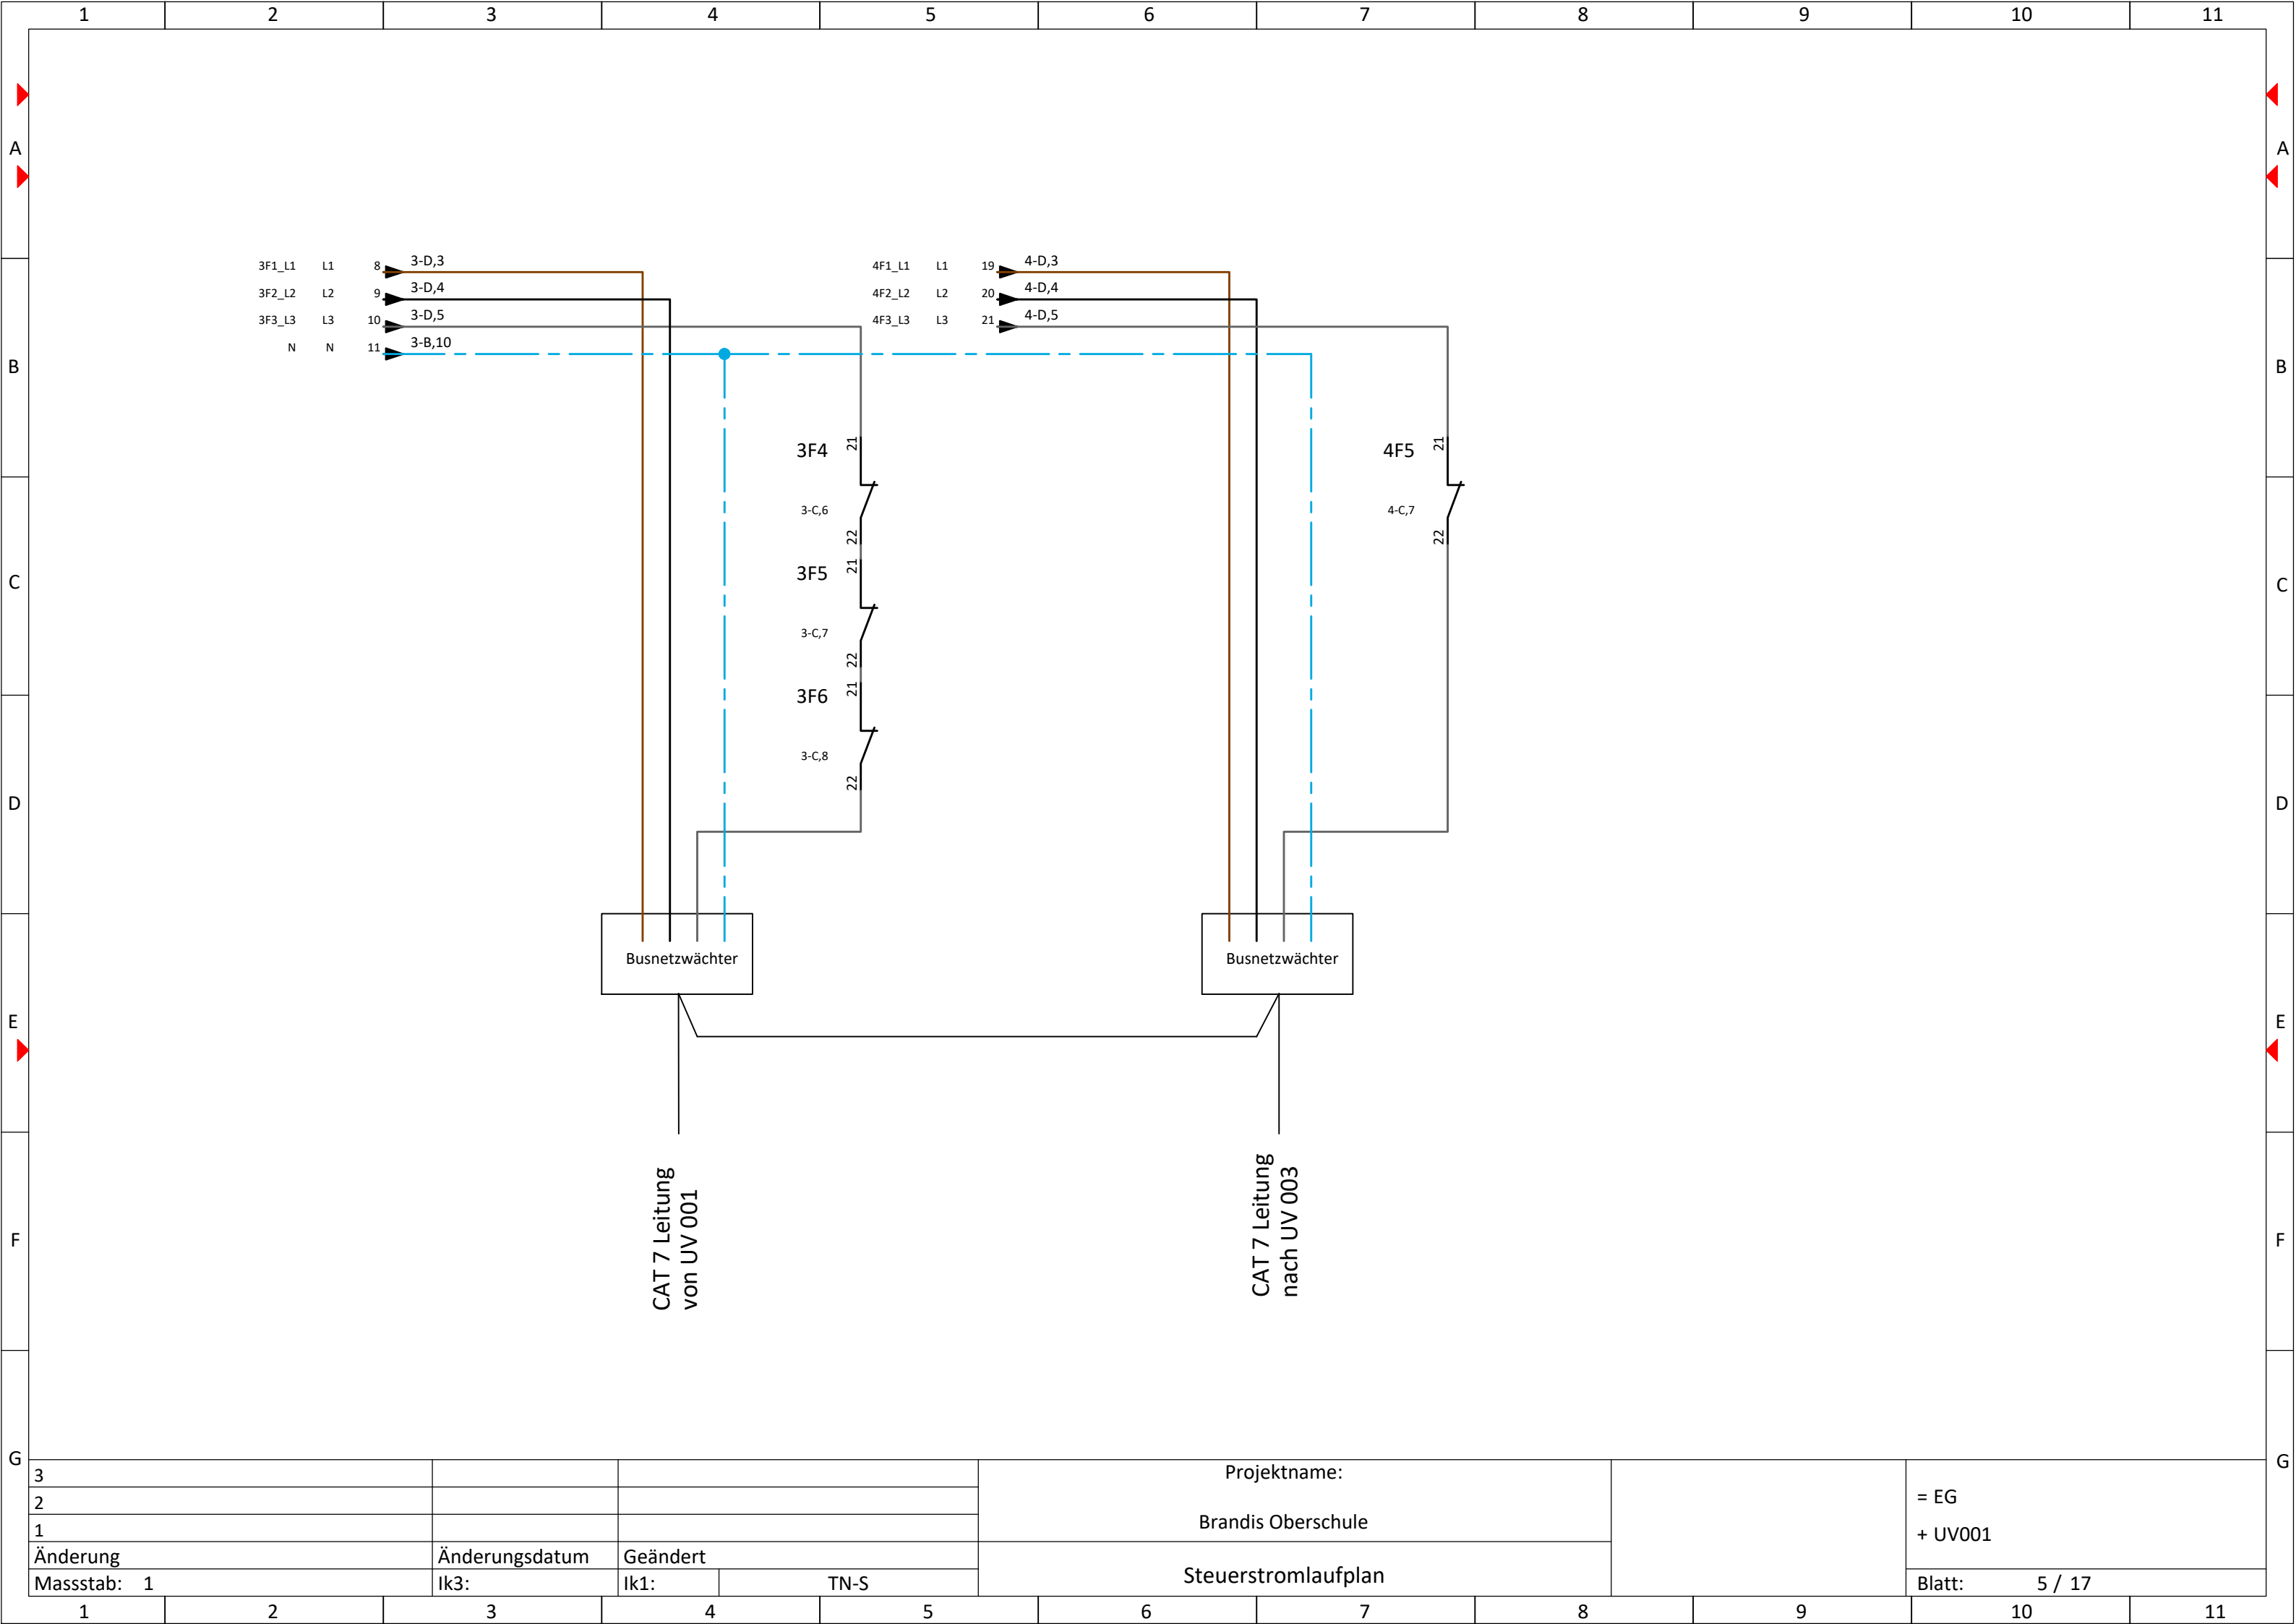



3			Projektname:			= EG + UV001
2						
1			Brandis Oberschule			
Änderung	Änderungsdatum	Geändert		Steuerstromlaufplan		Blatt: 5 / 17
Massstab: 1	Ik3:	Ik1:	TN-S			

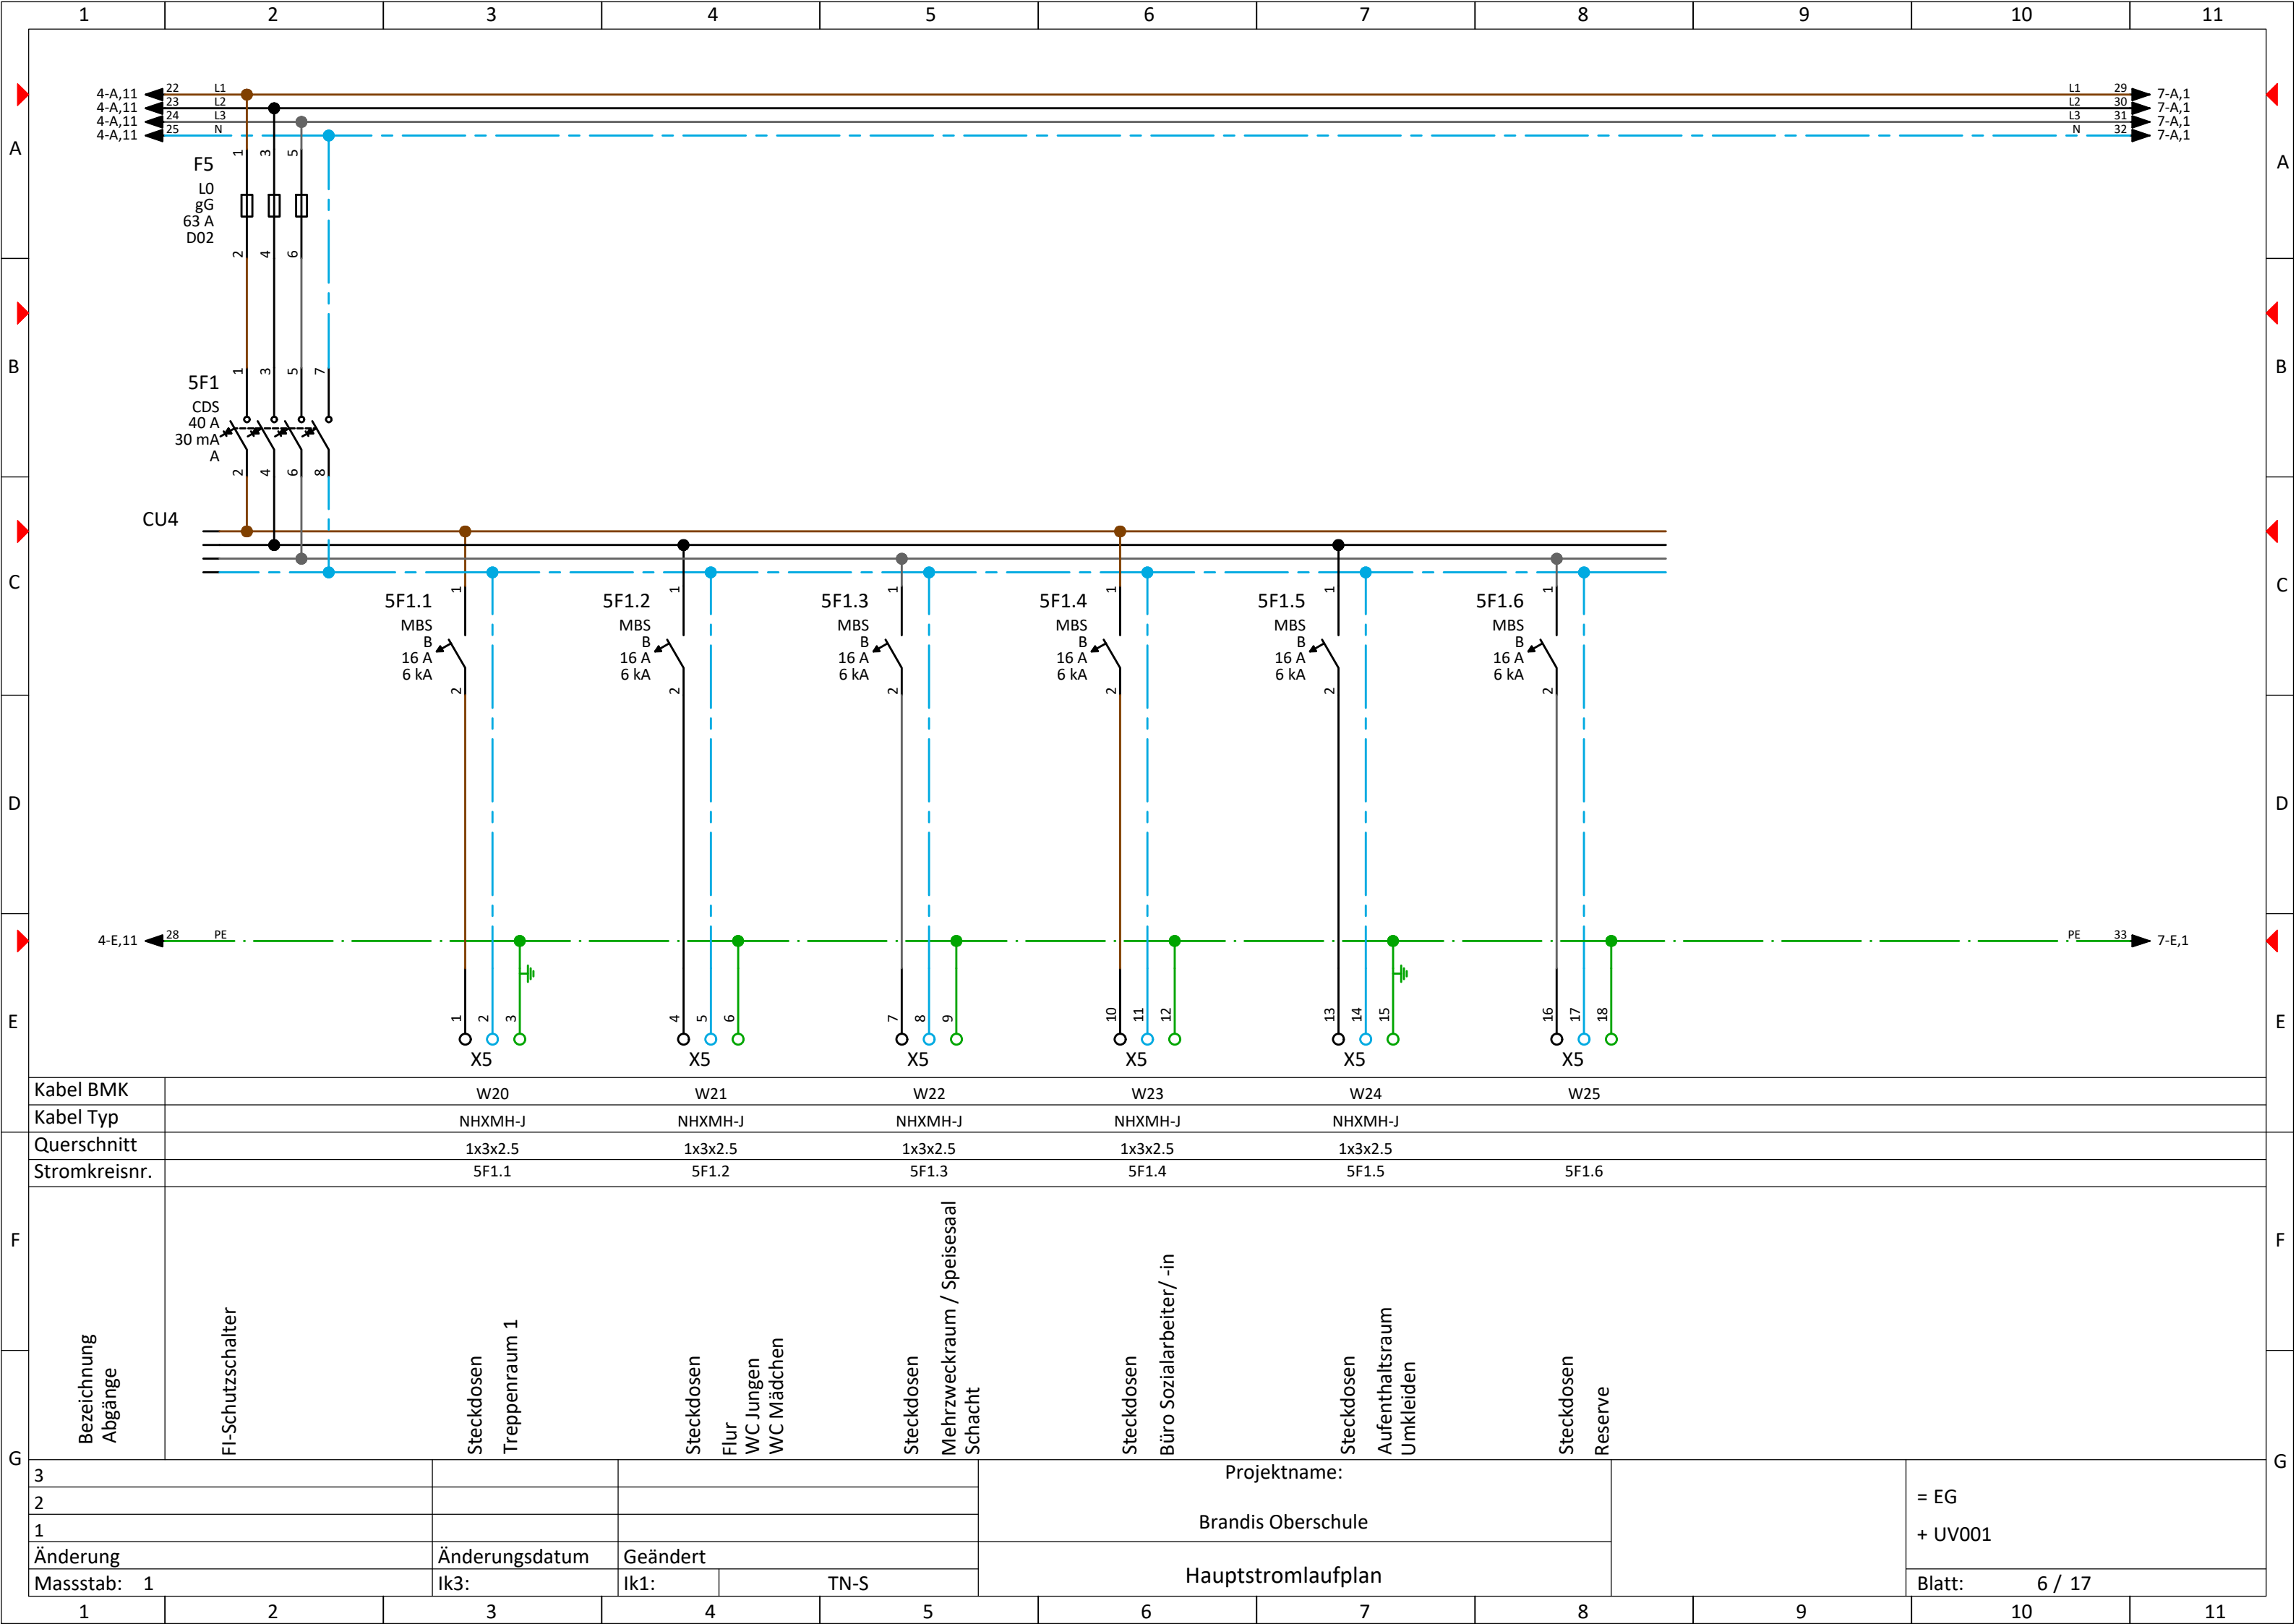


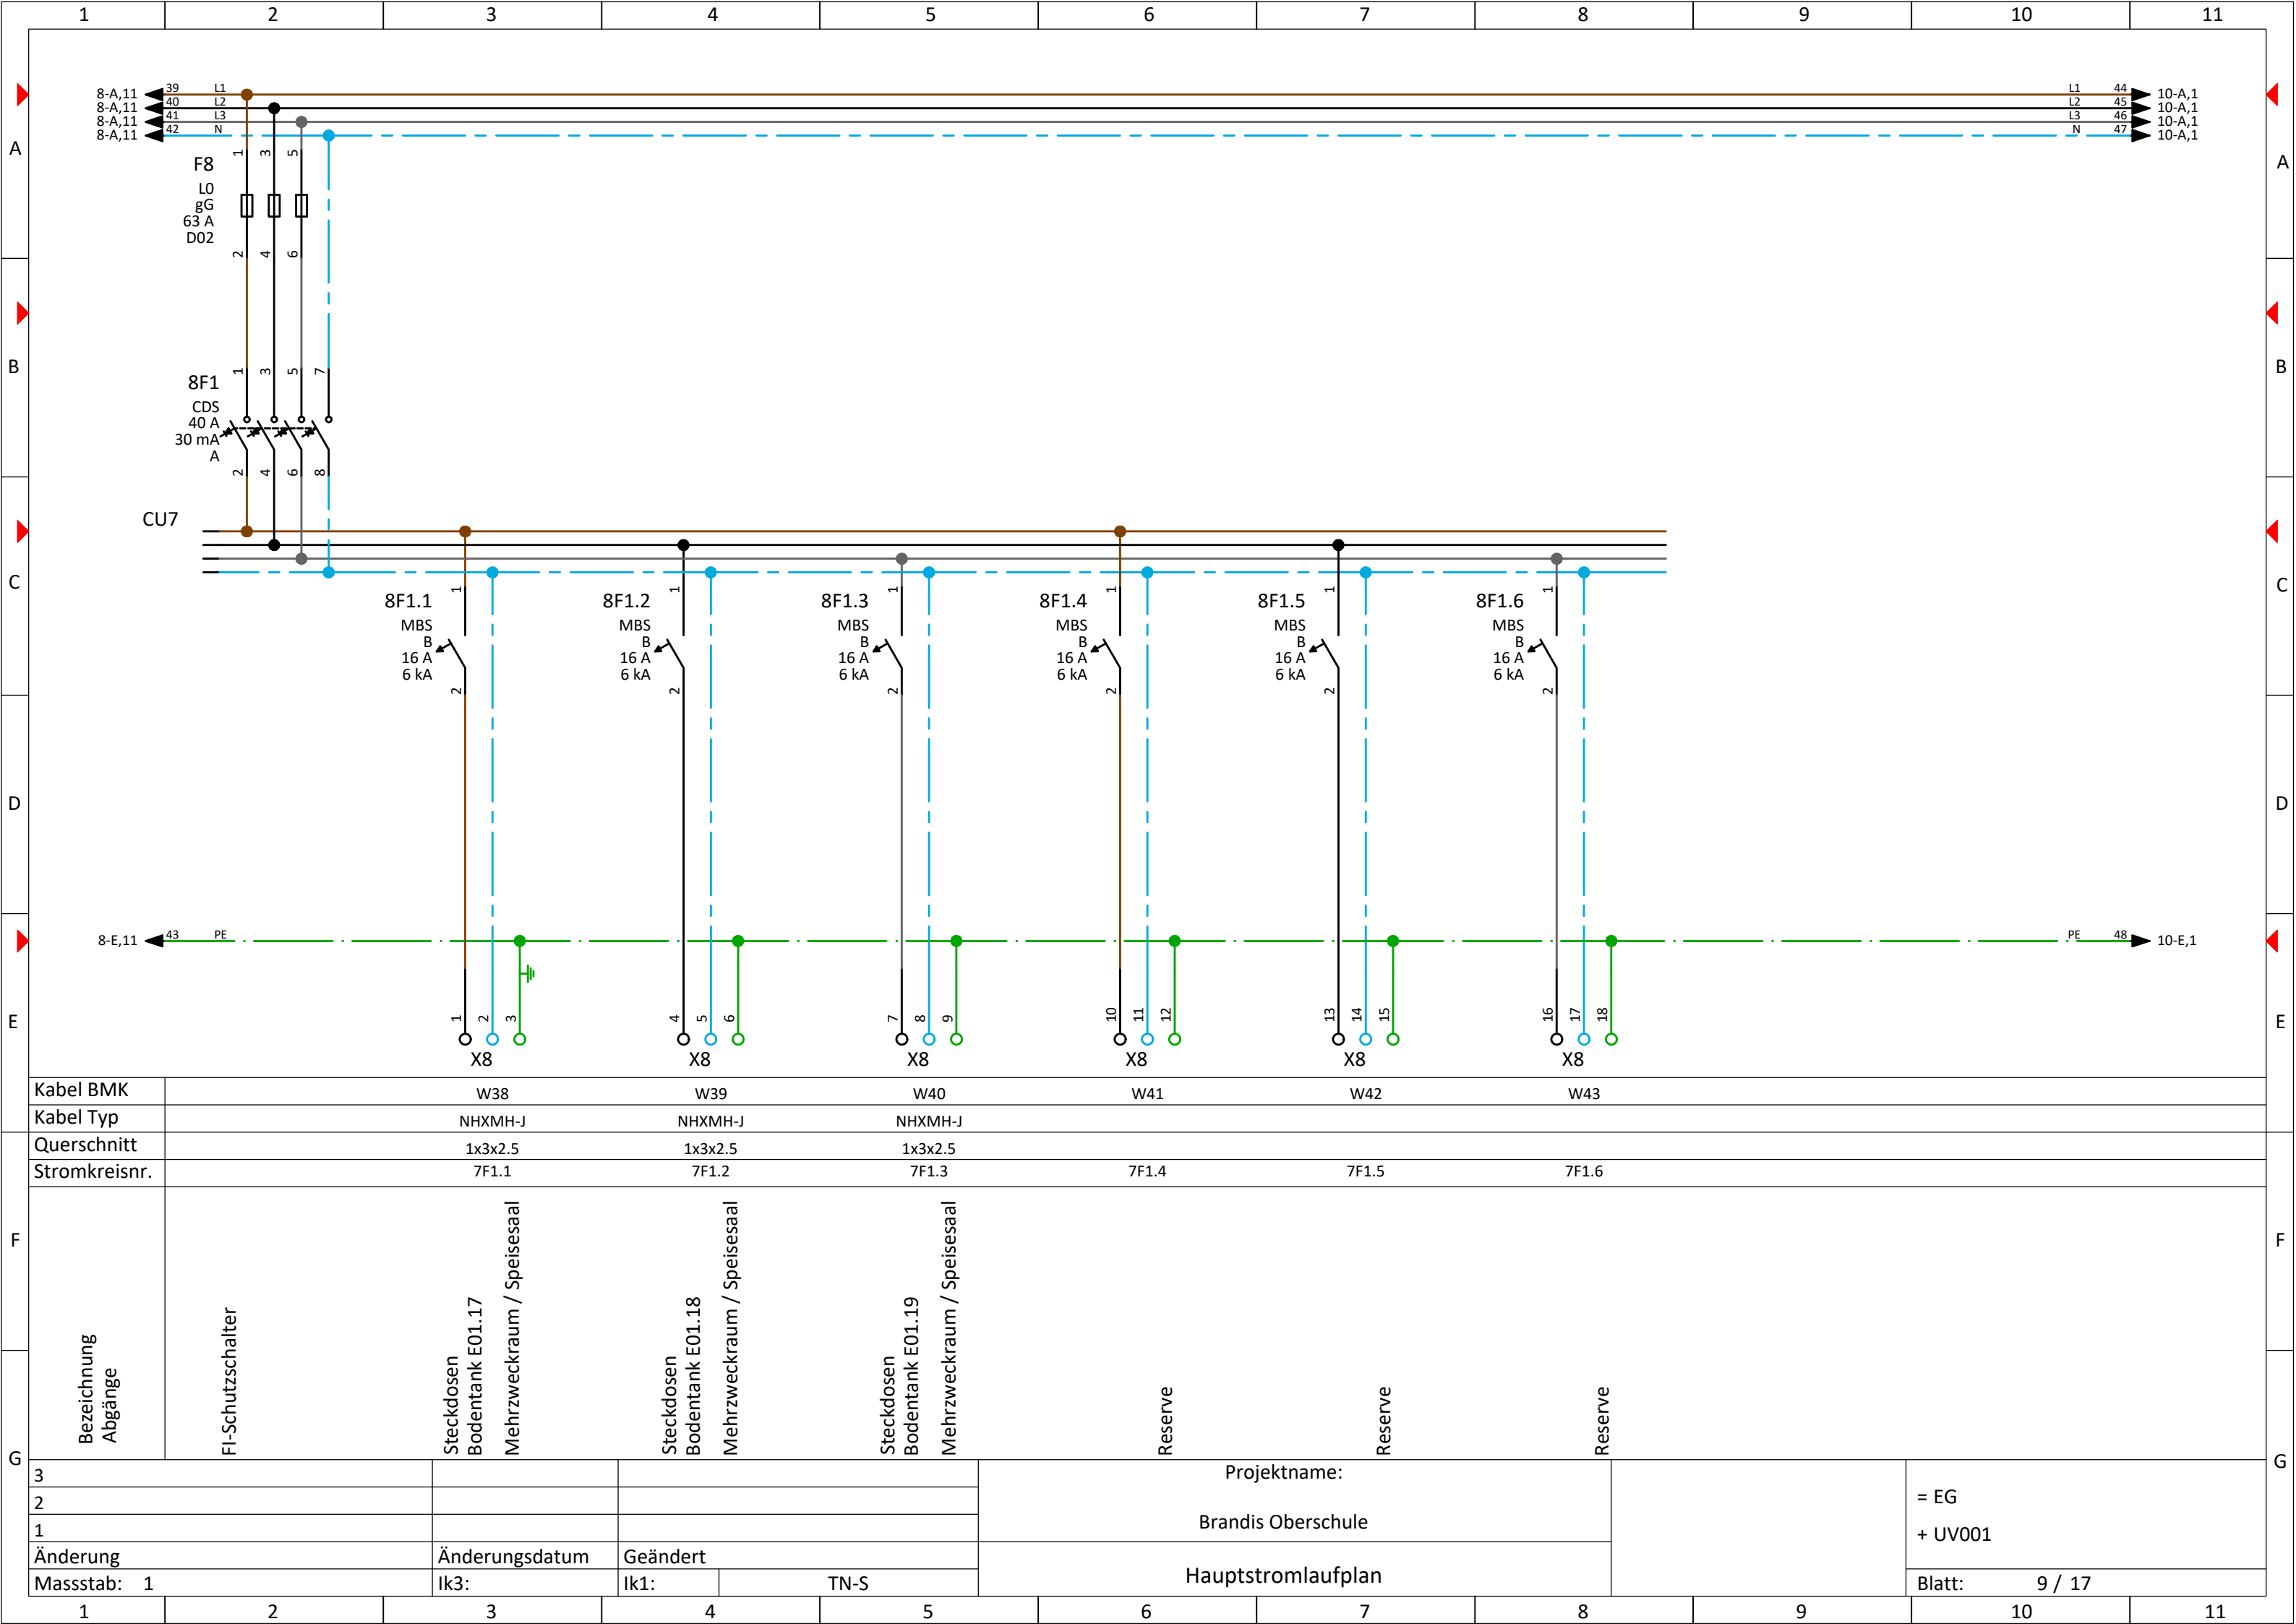


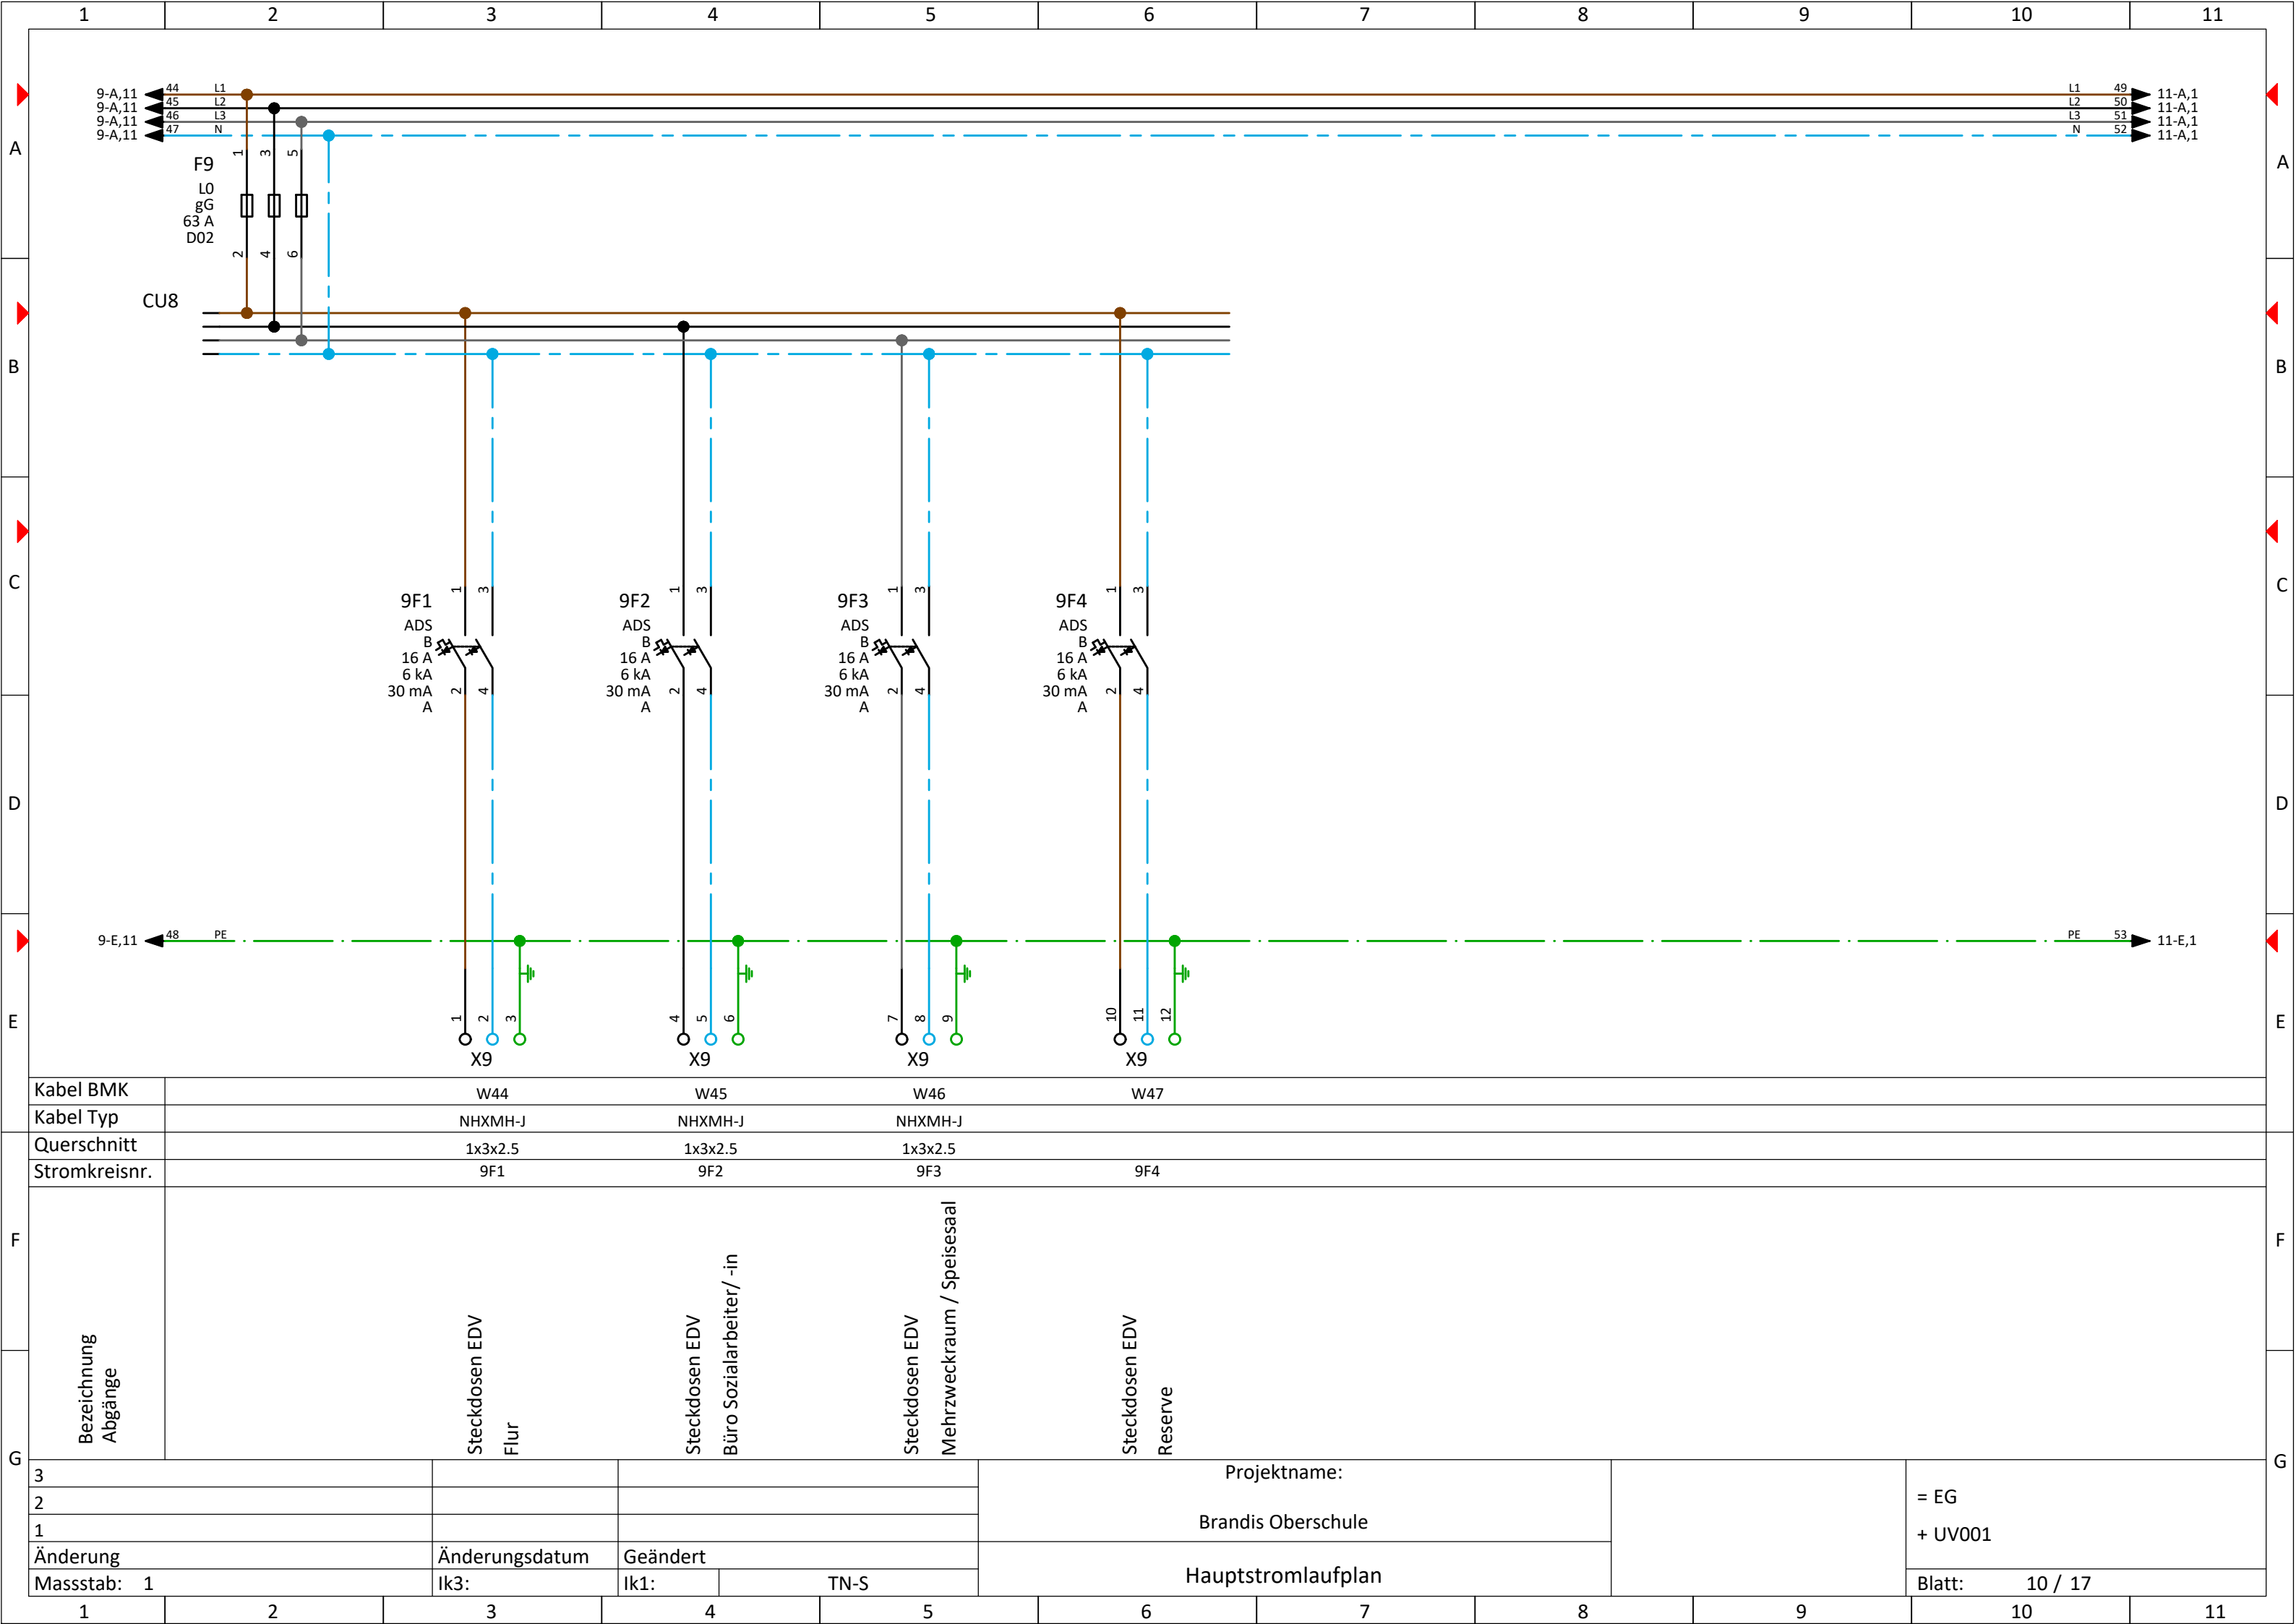


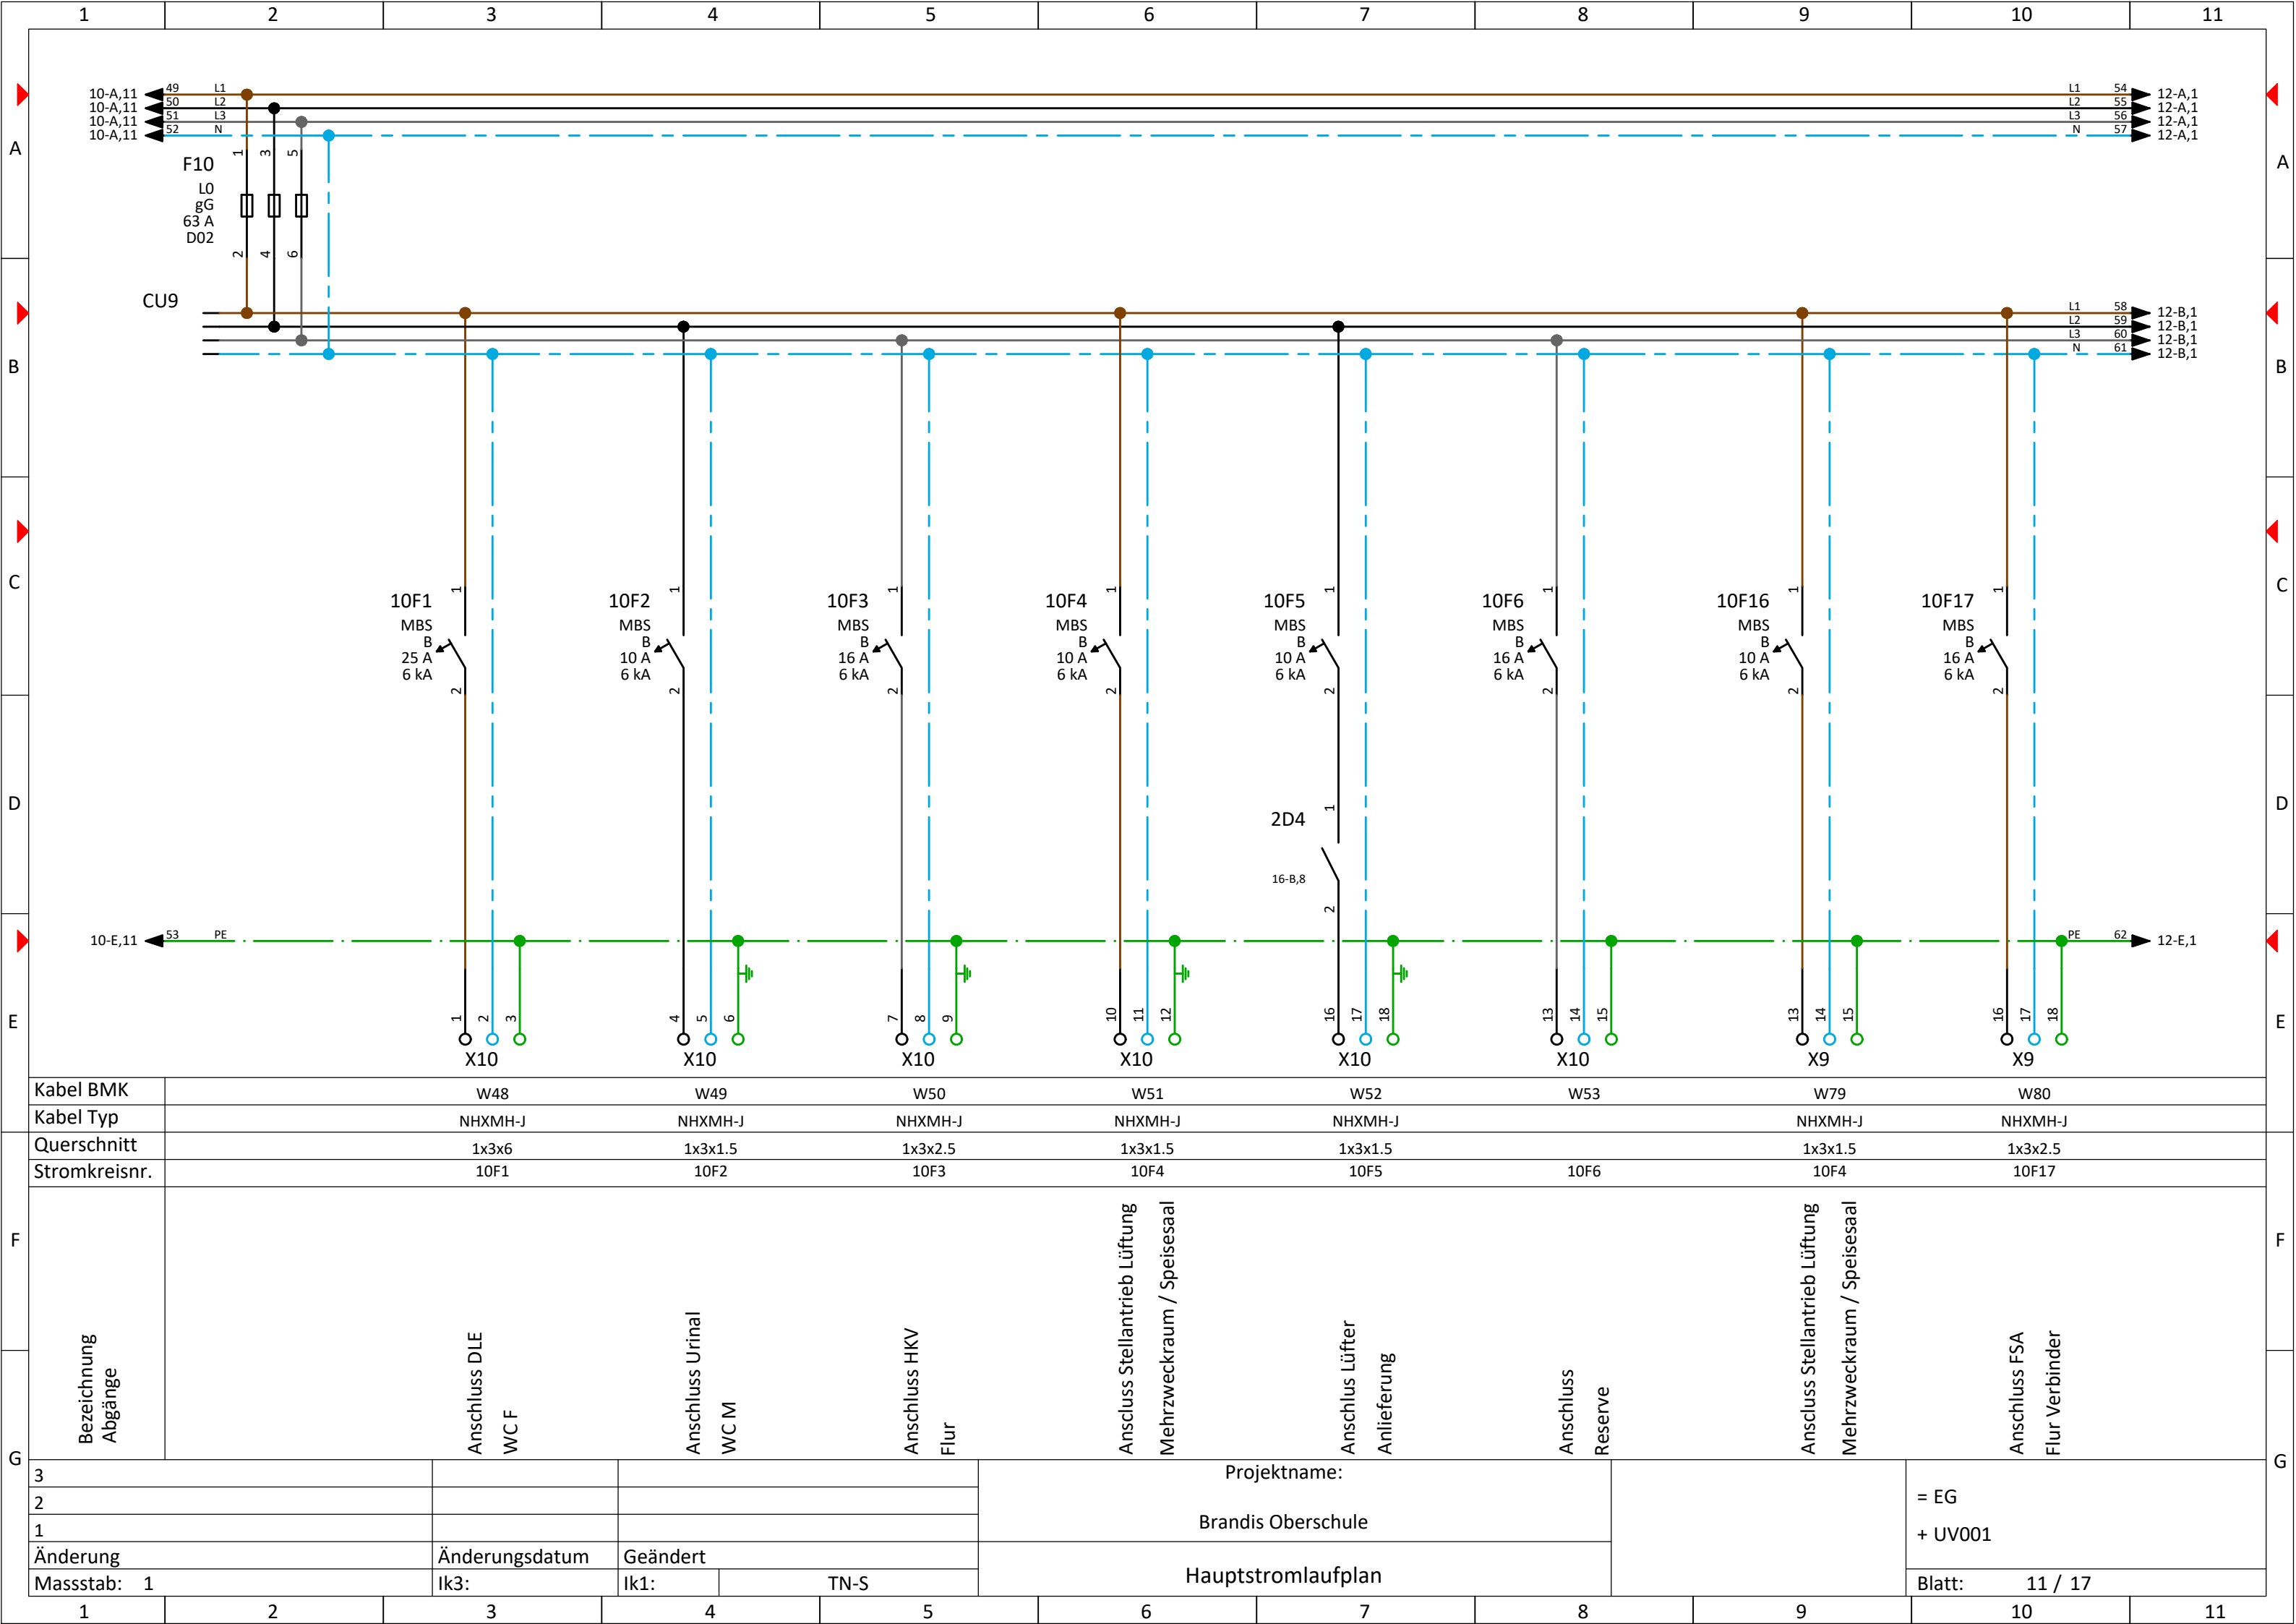


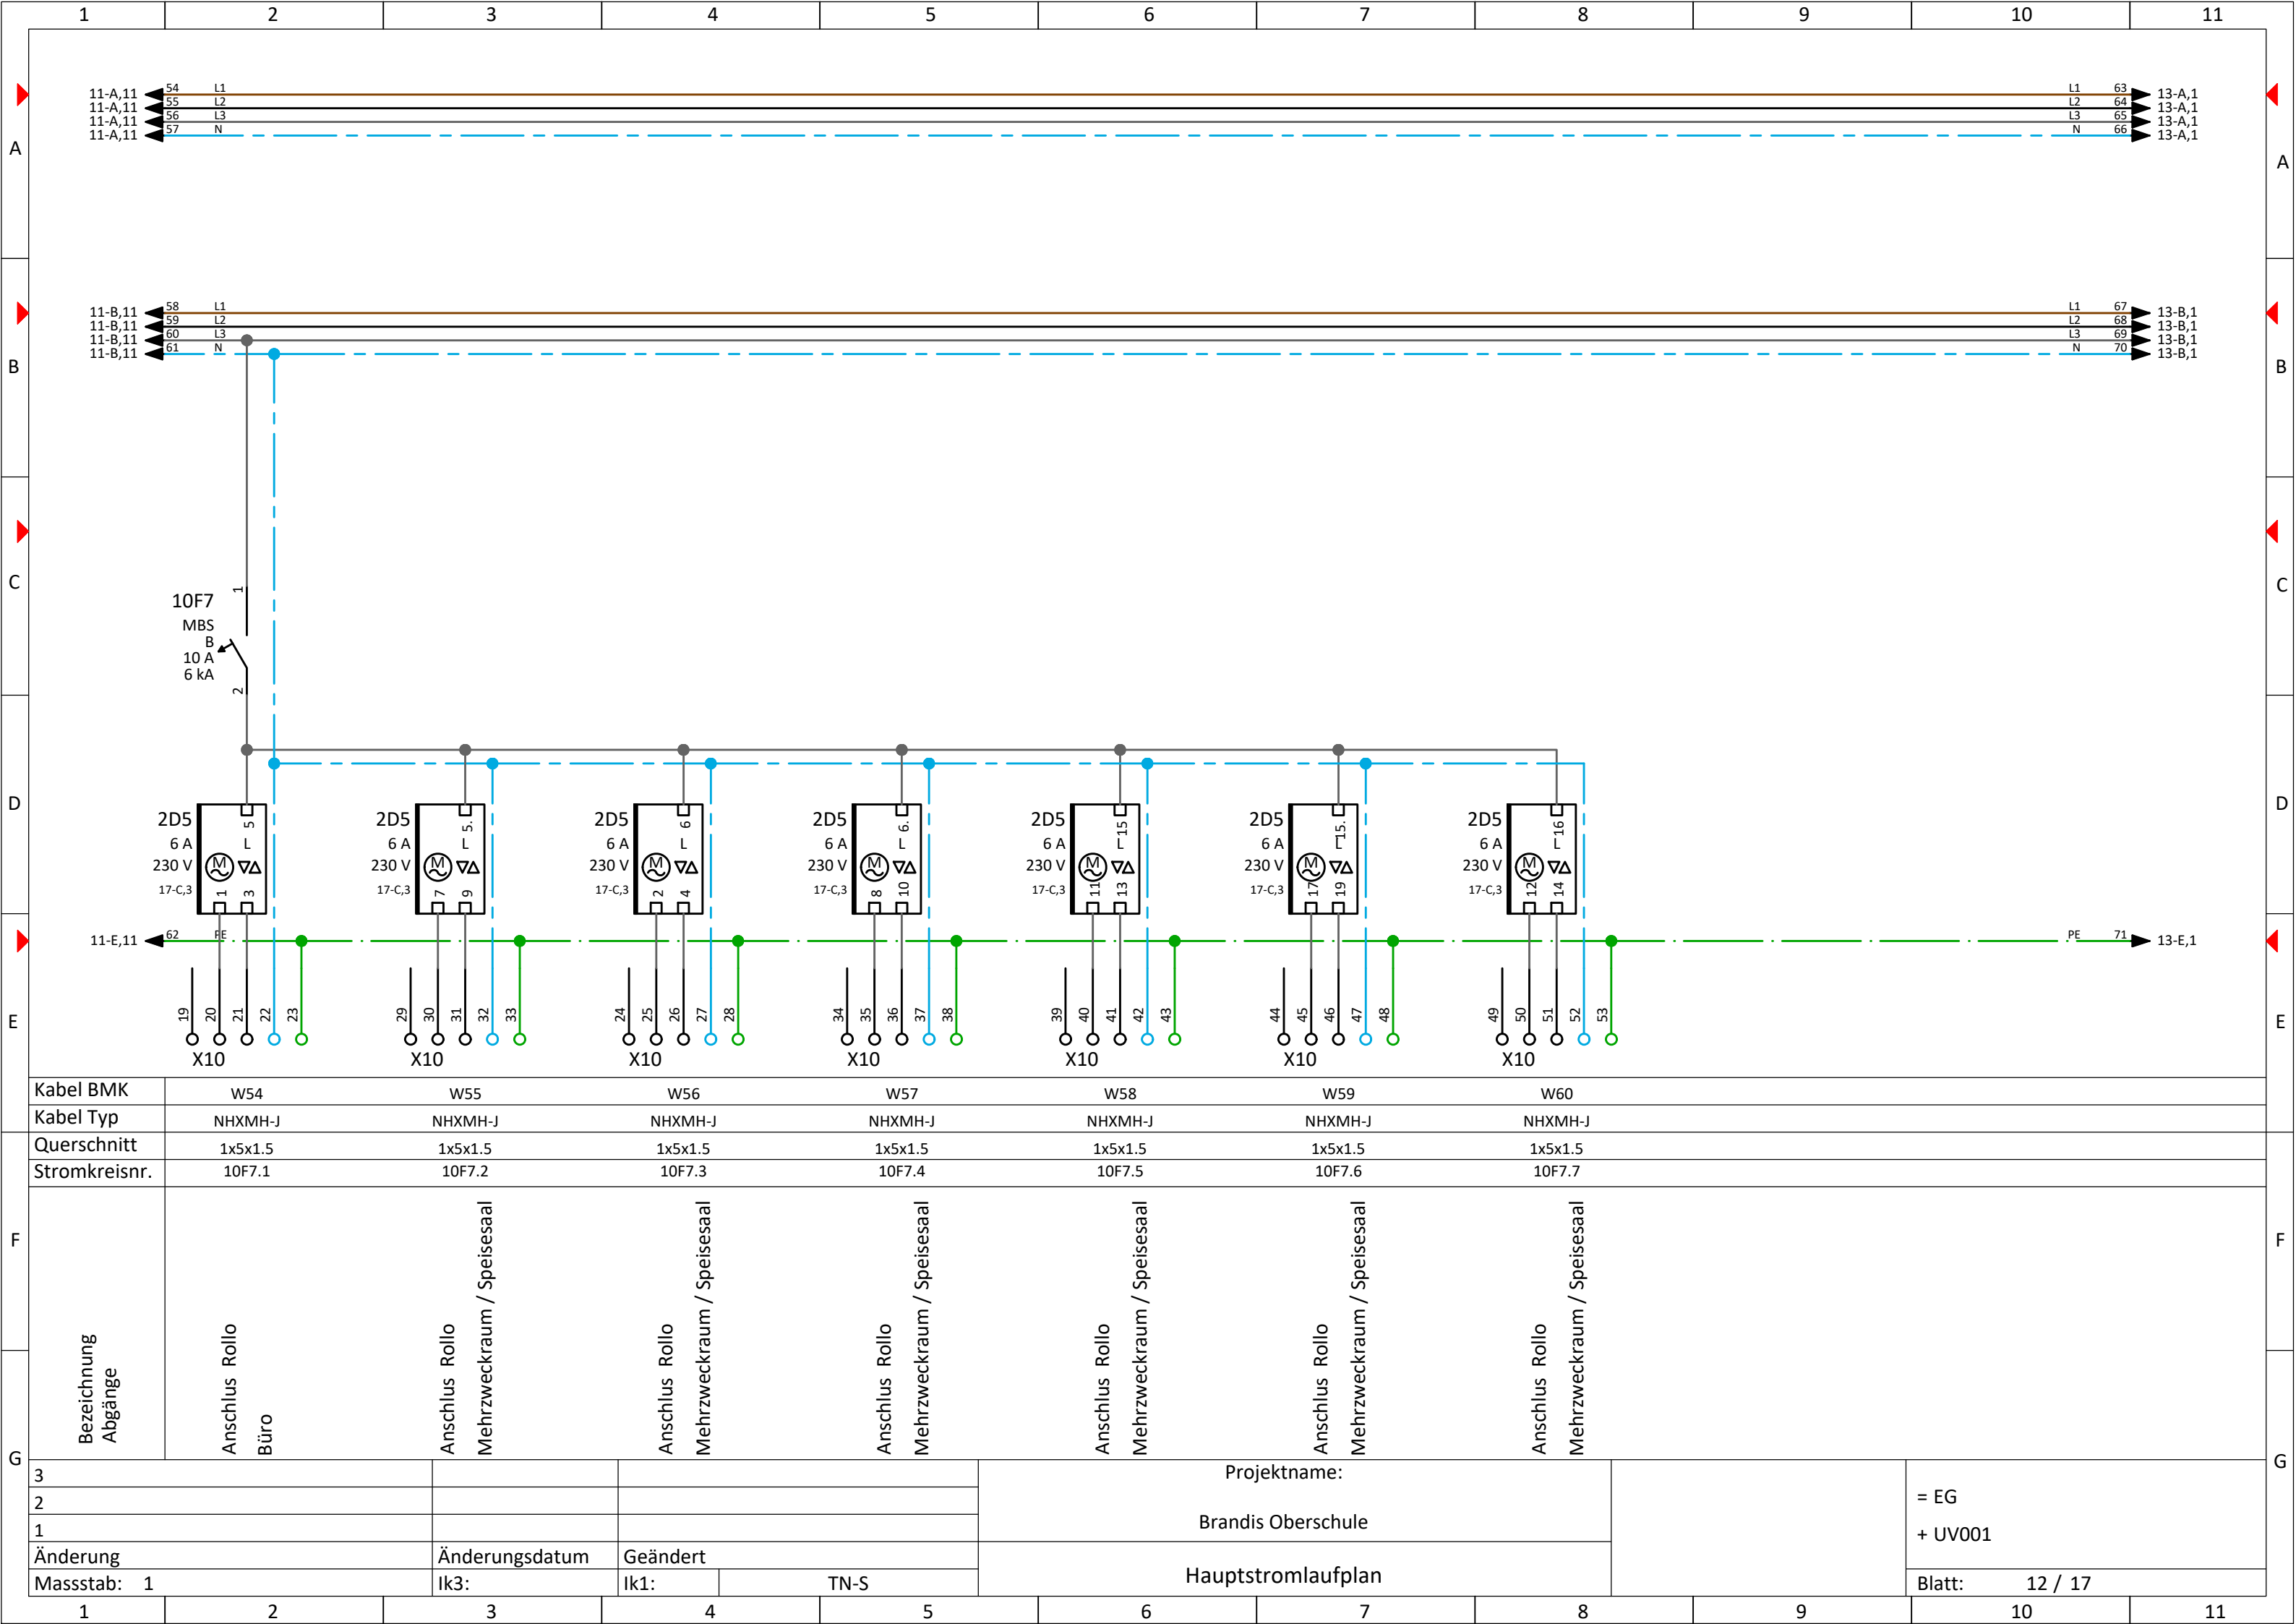

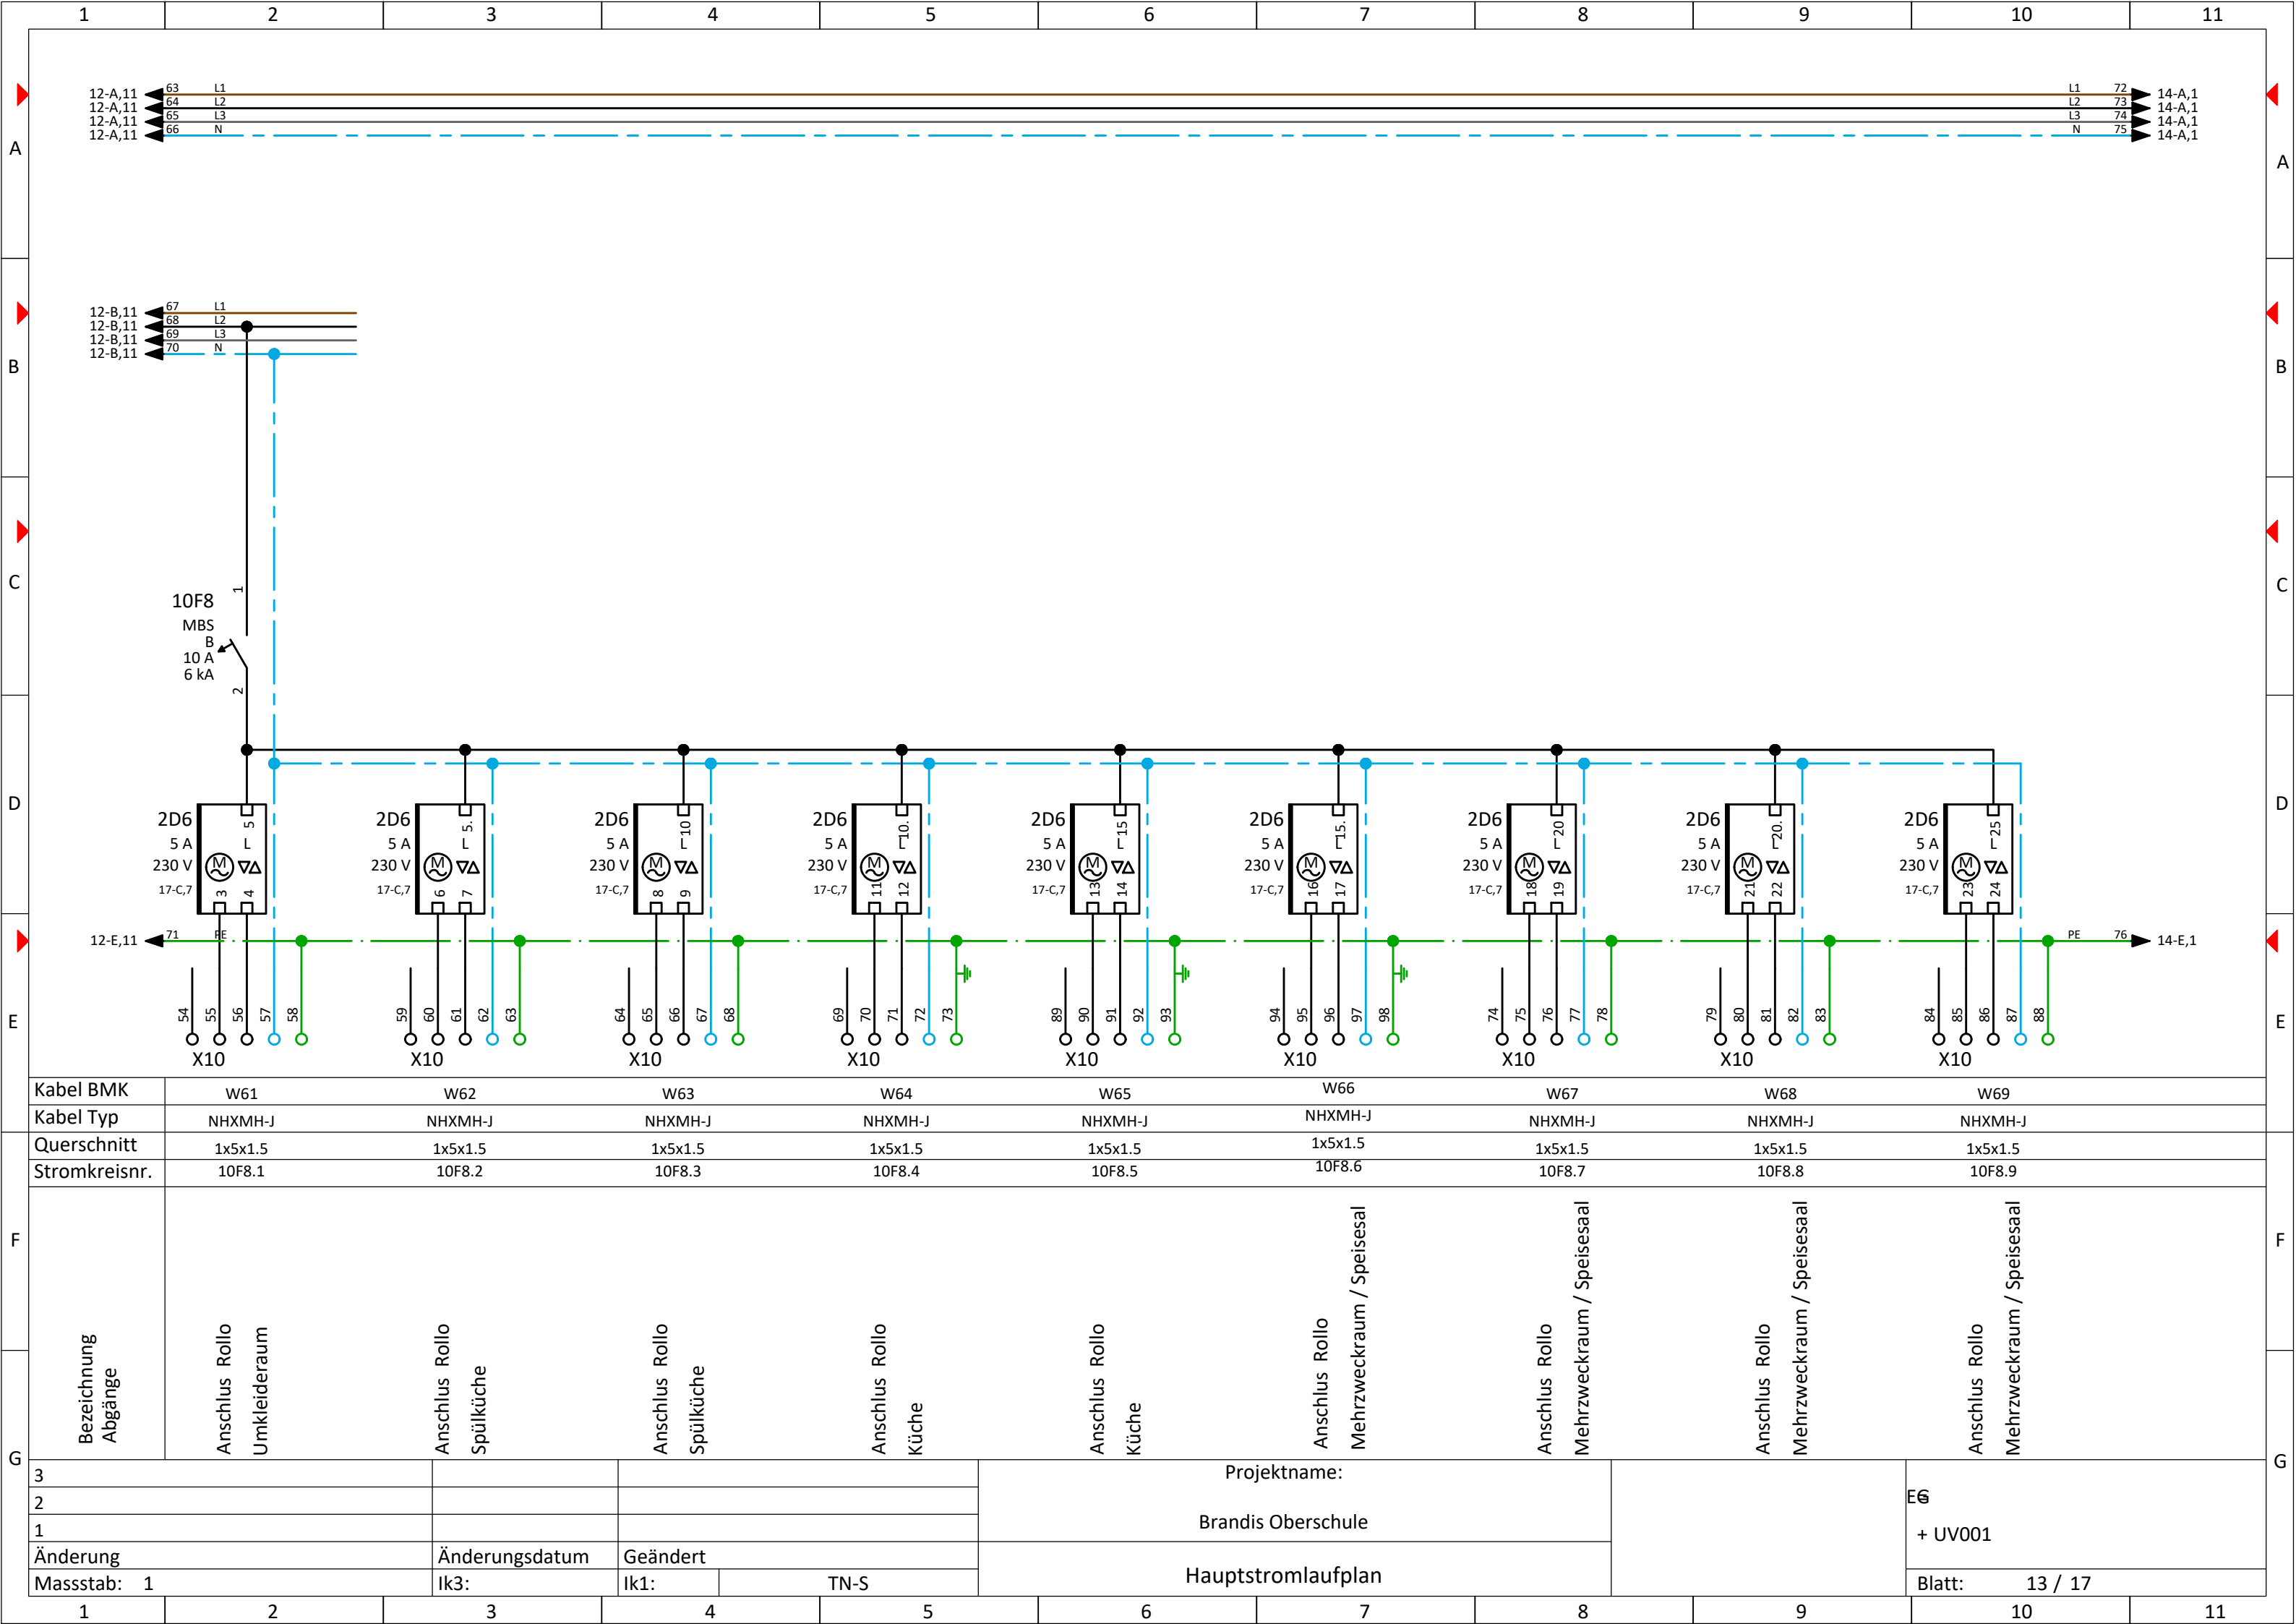


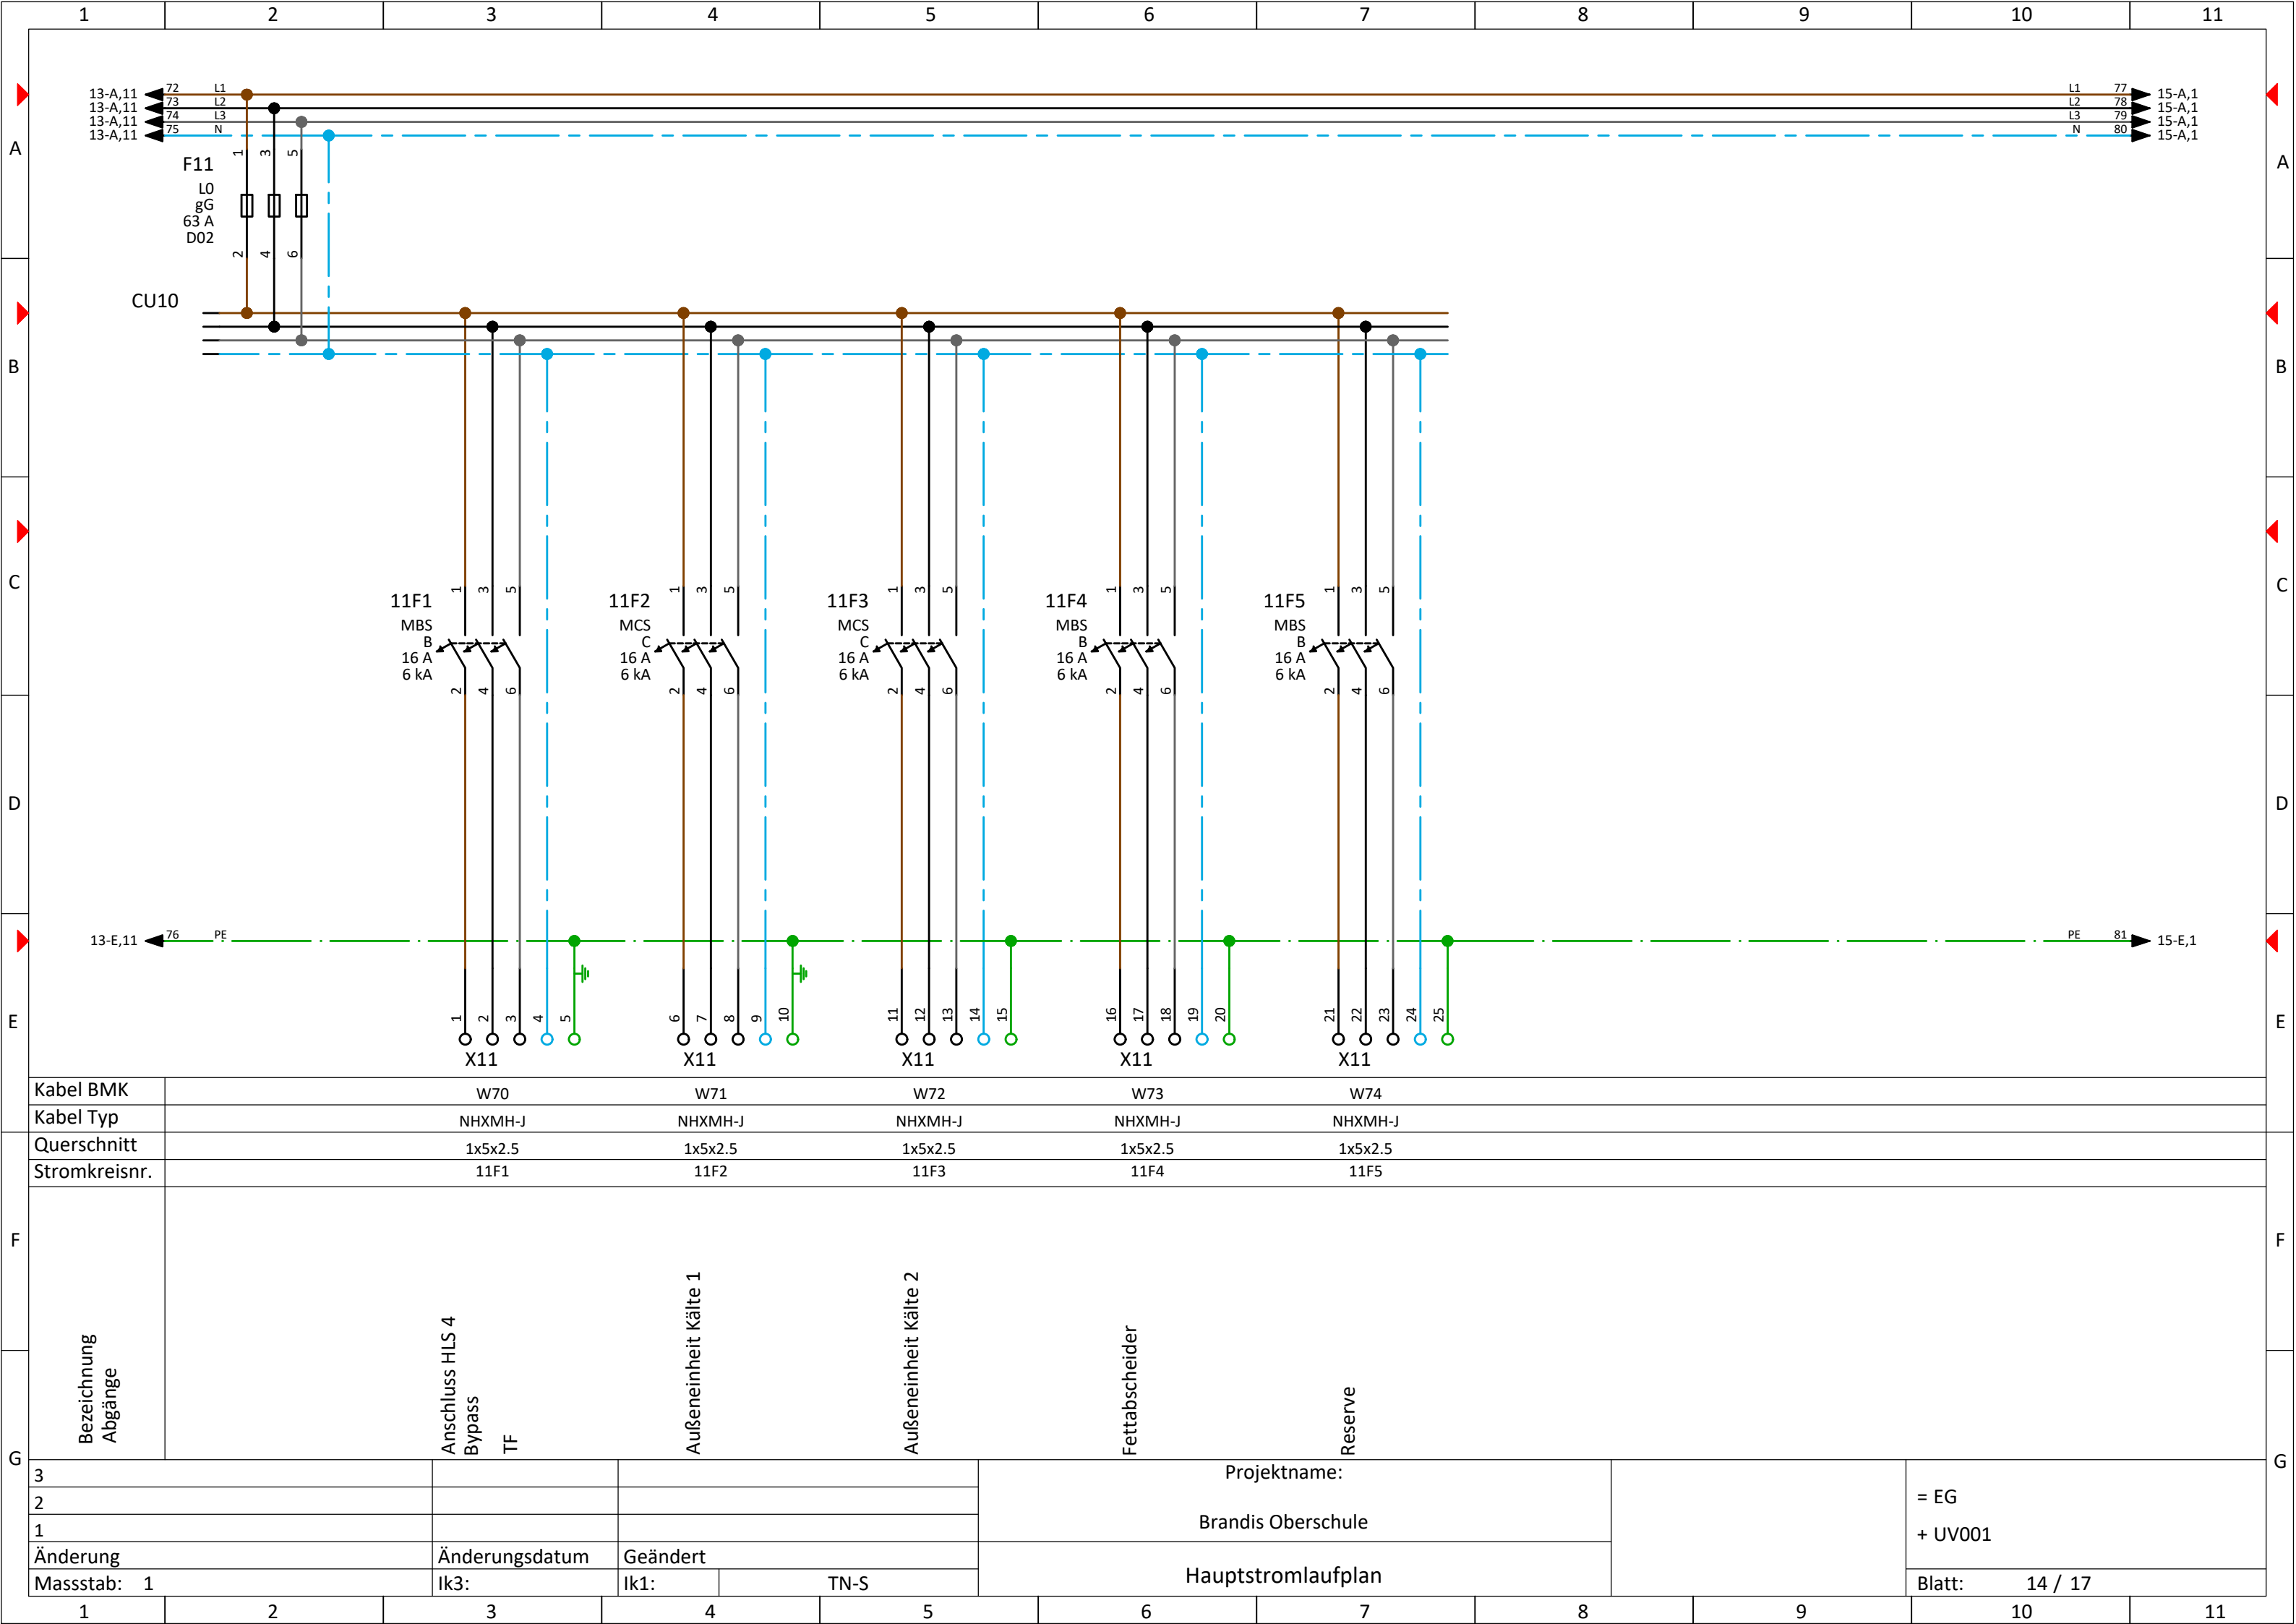

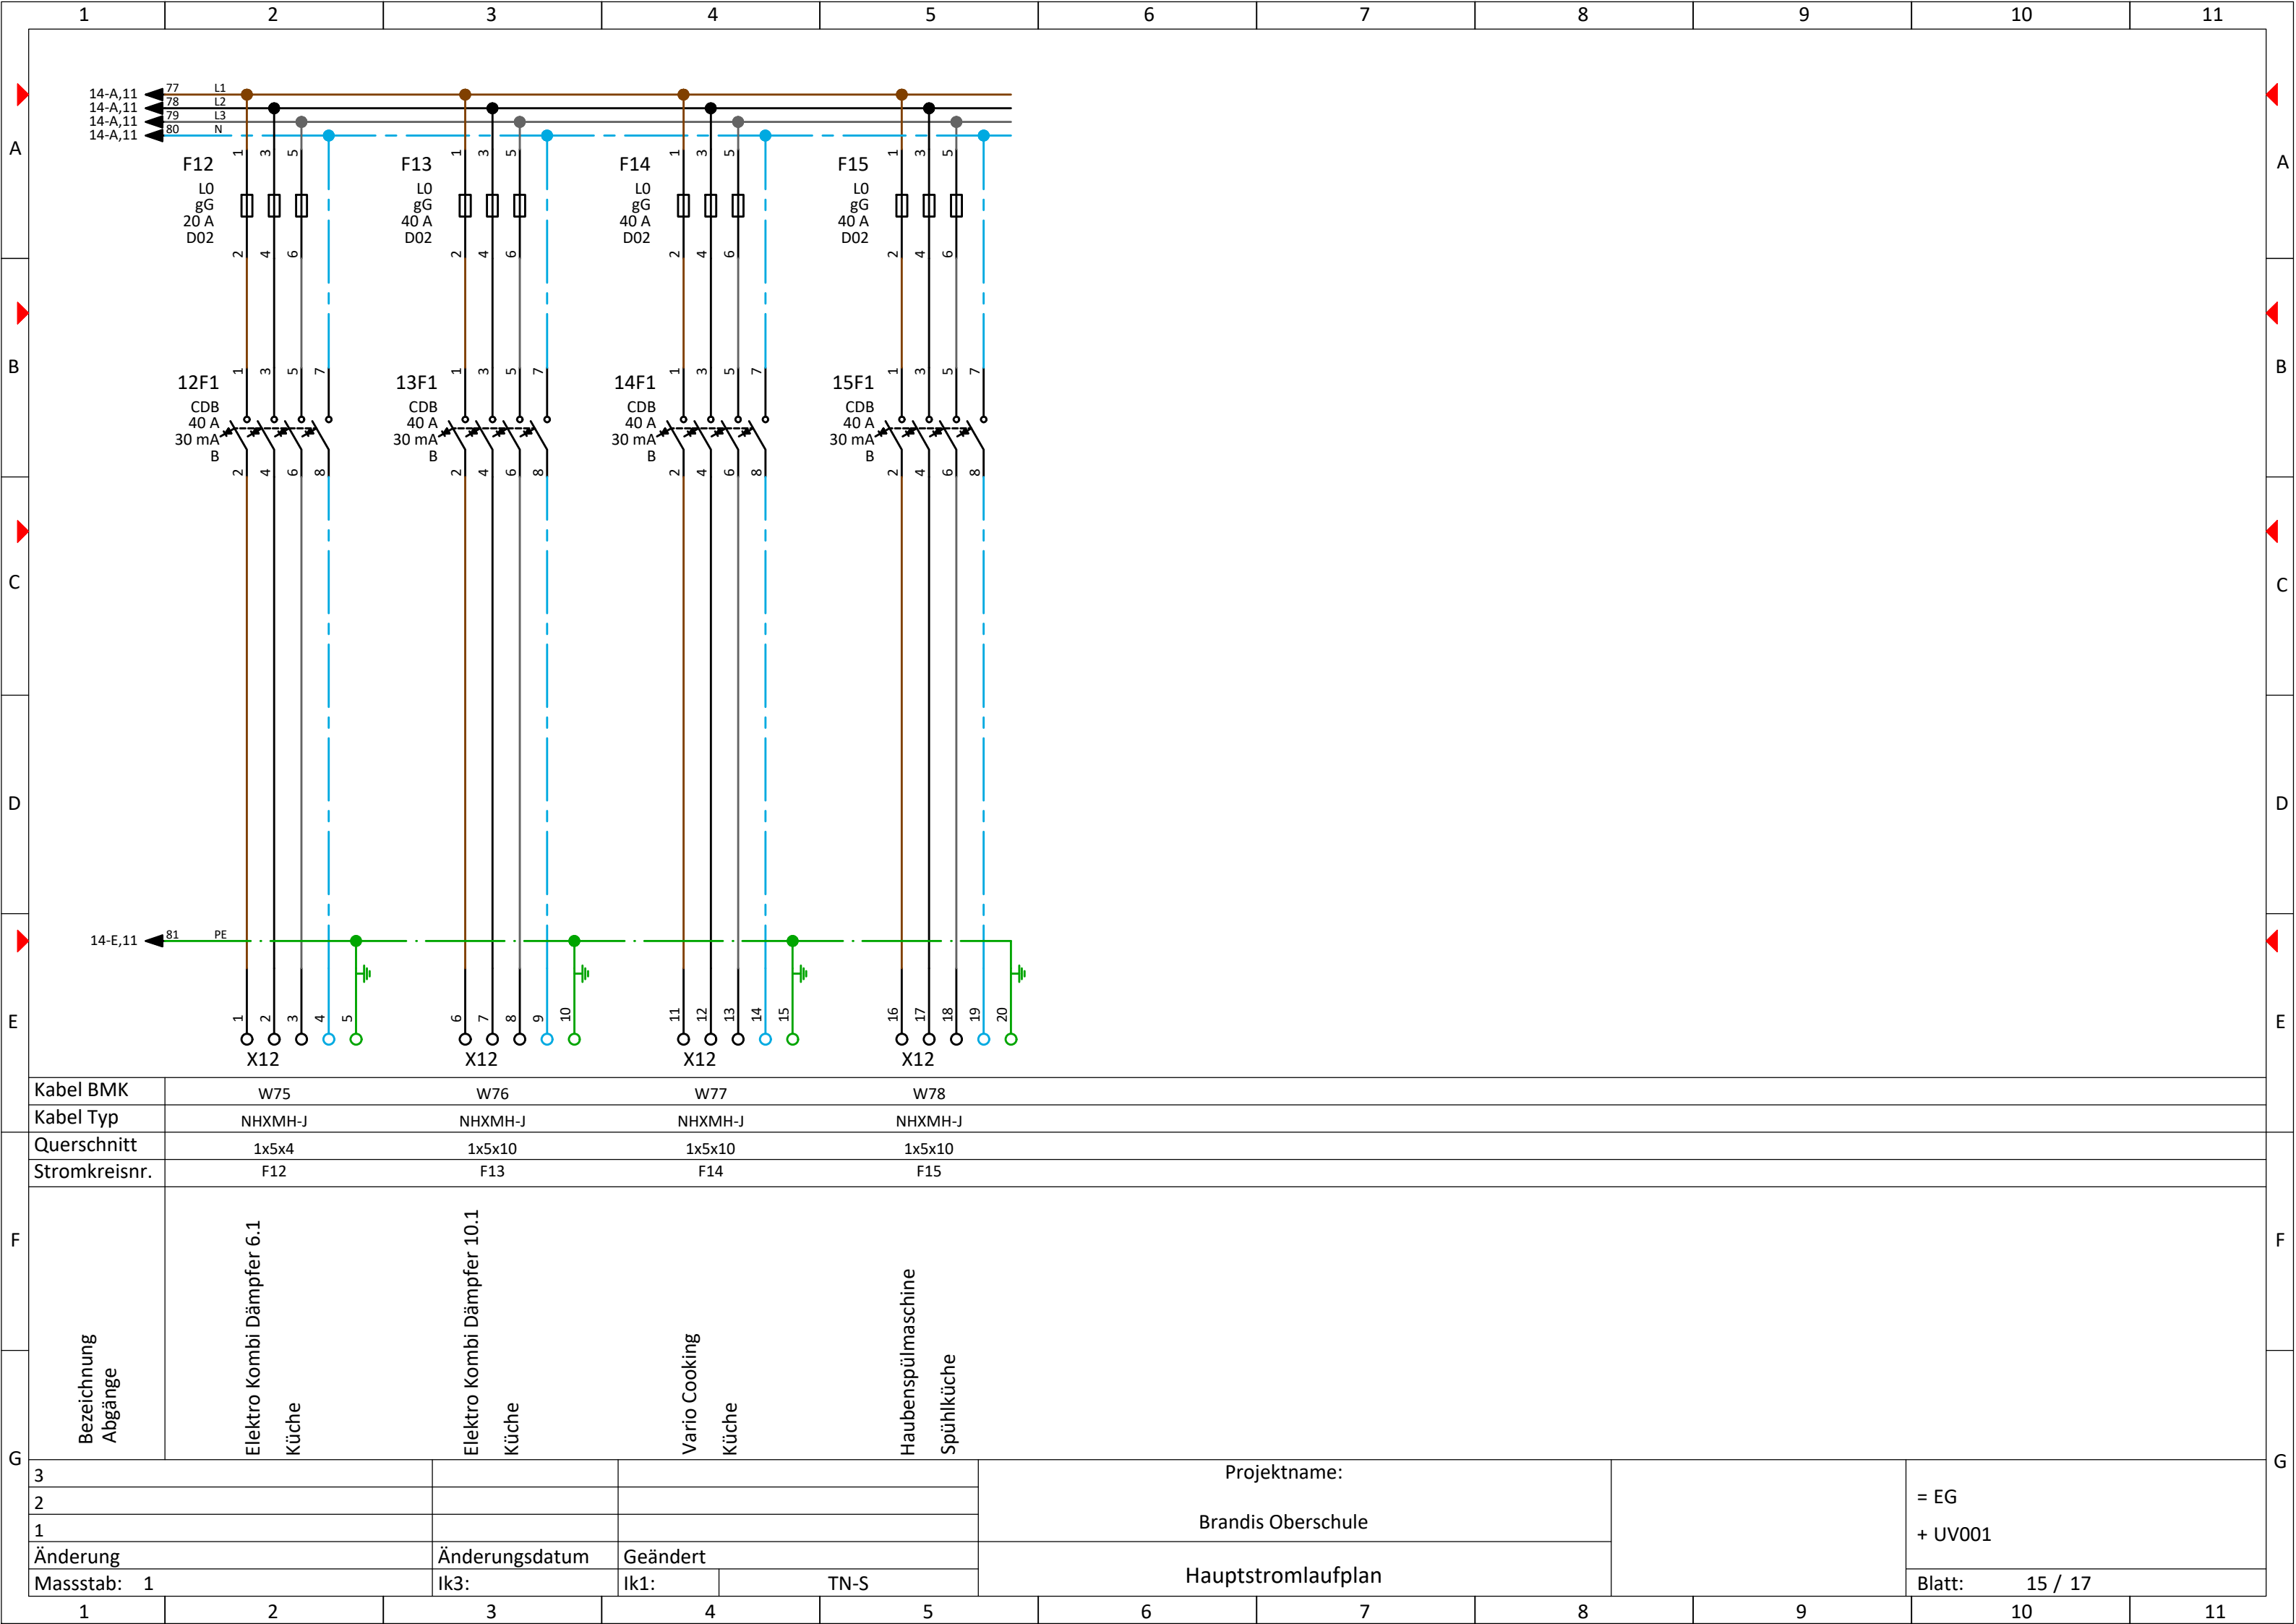

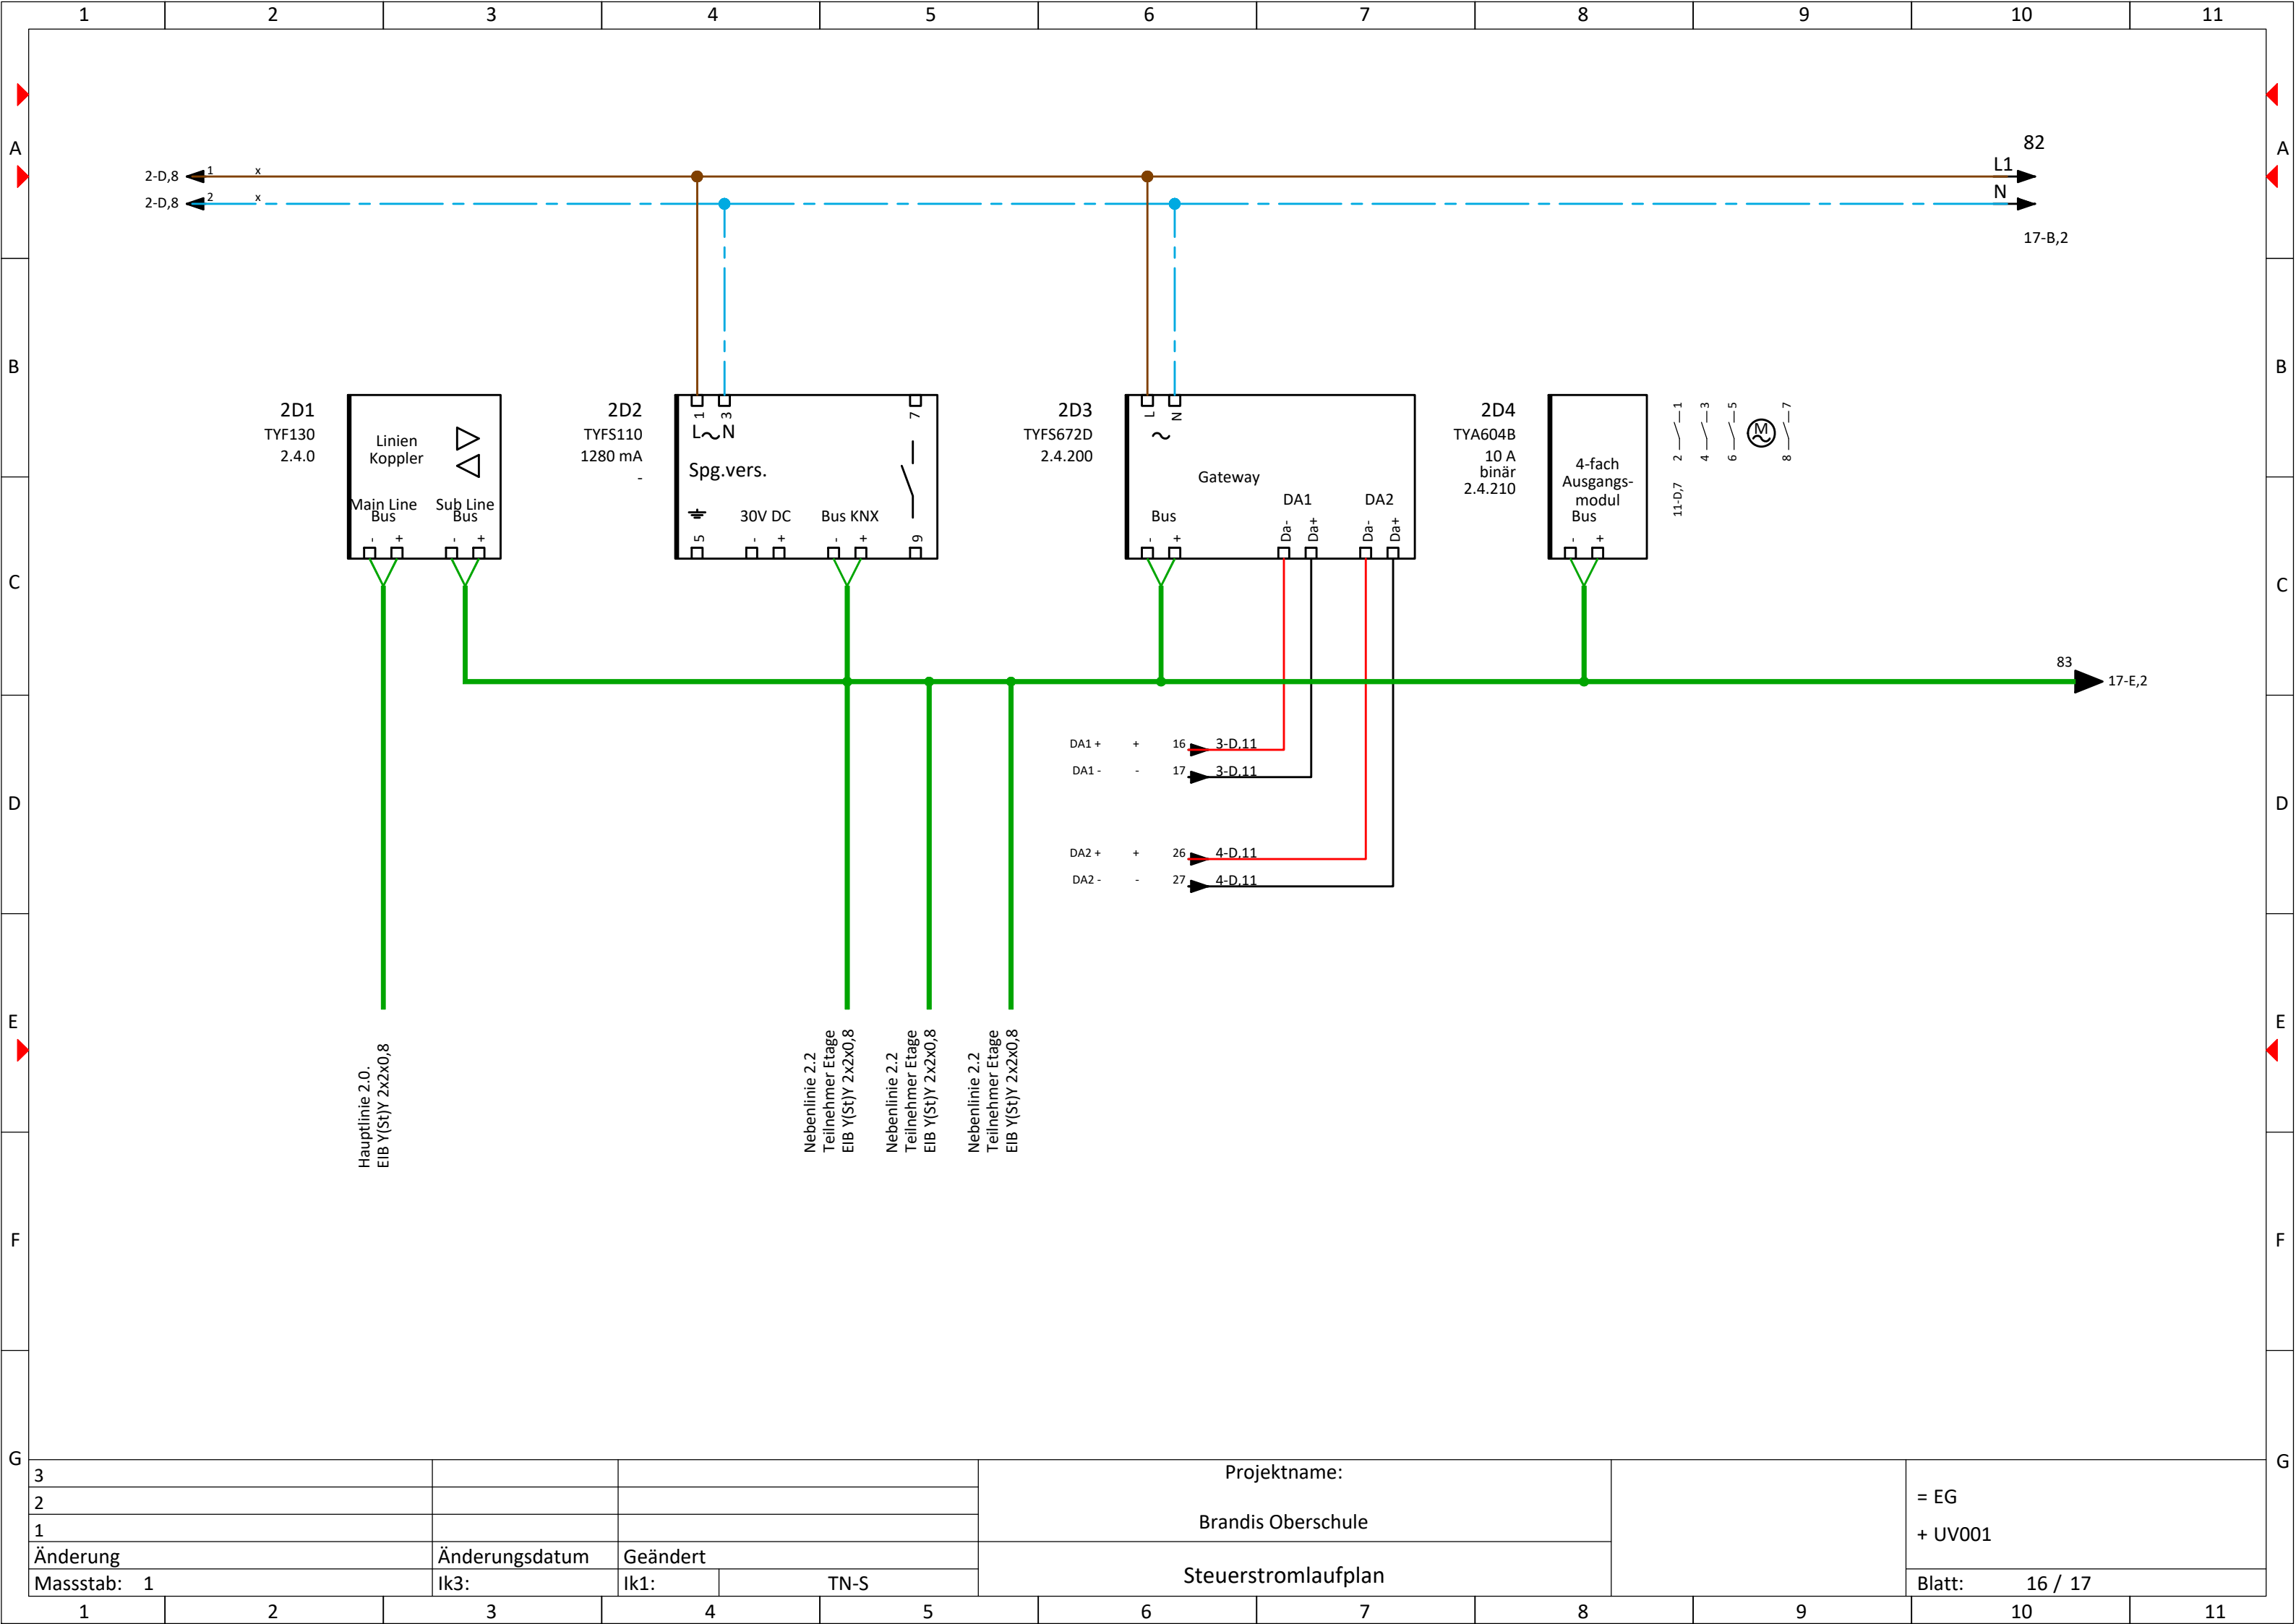

3				Projektname:						
2				Brandis Oberschule						= EG
1										+ UV001
Änderung		Änderungsdatum	Geändert	Steuerstromlaufplan						Blatt: 16 / 17
Massstab: 1		Ik3:	Ik1:	TN-S						

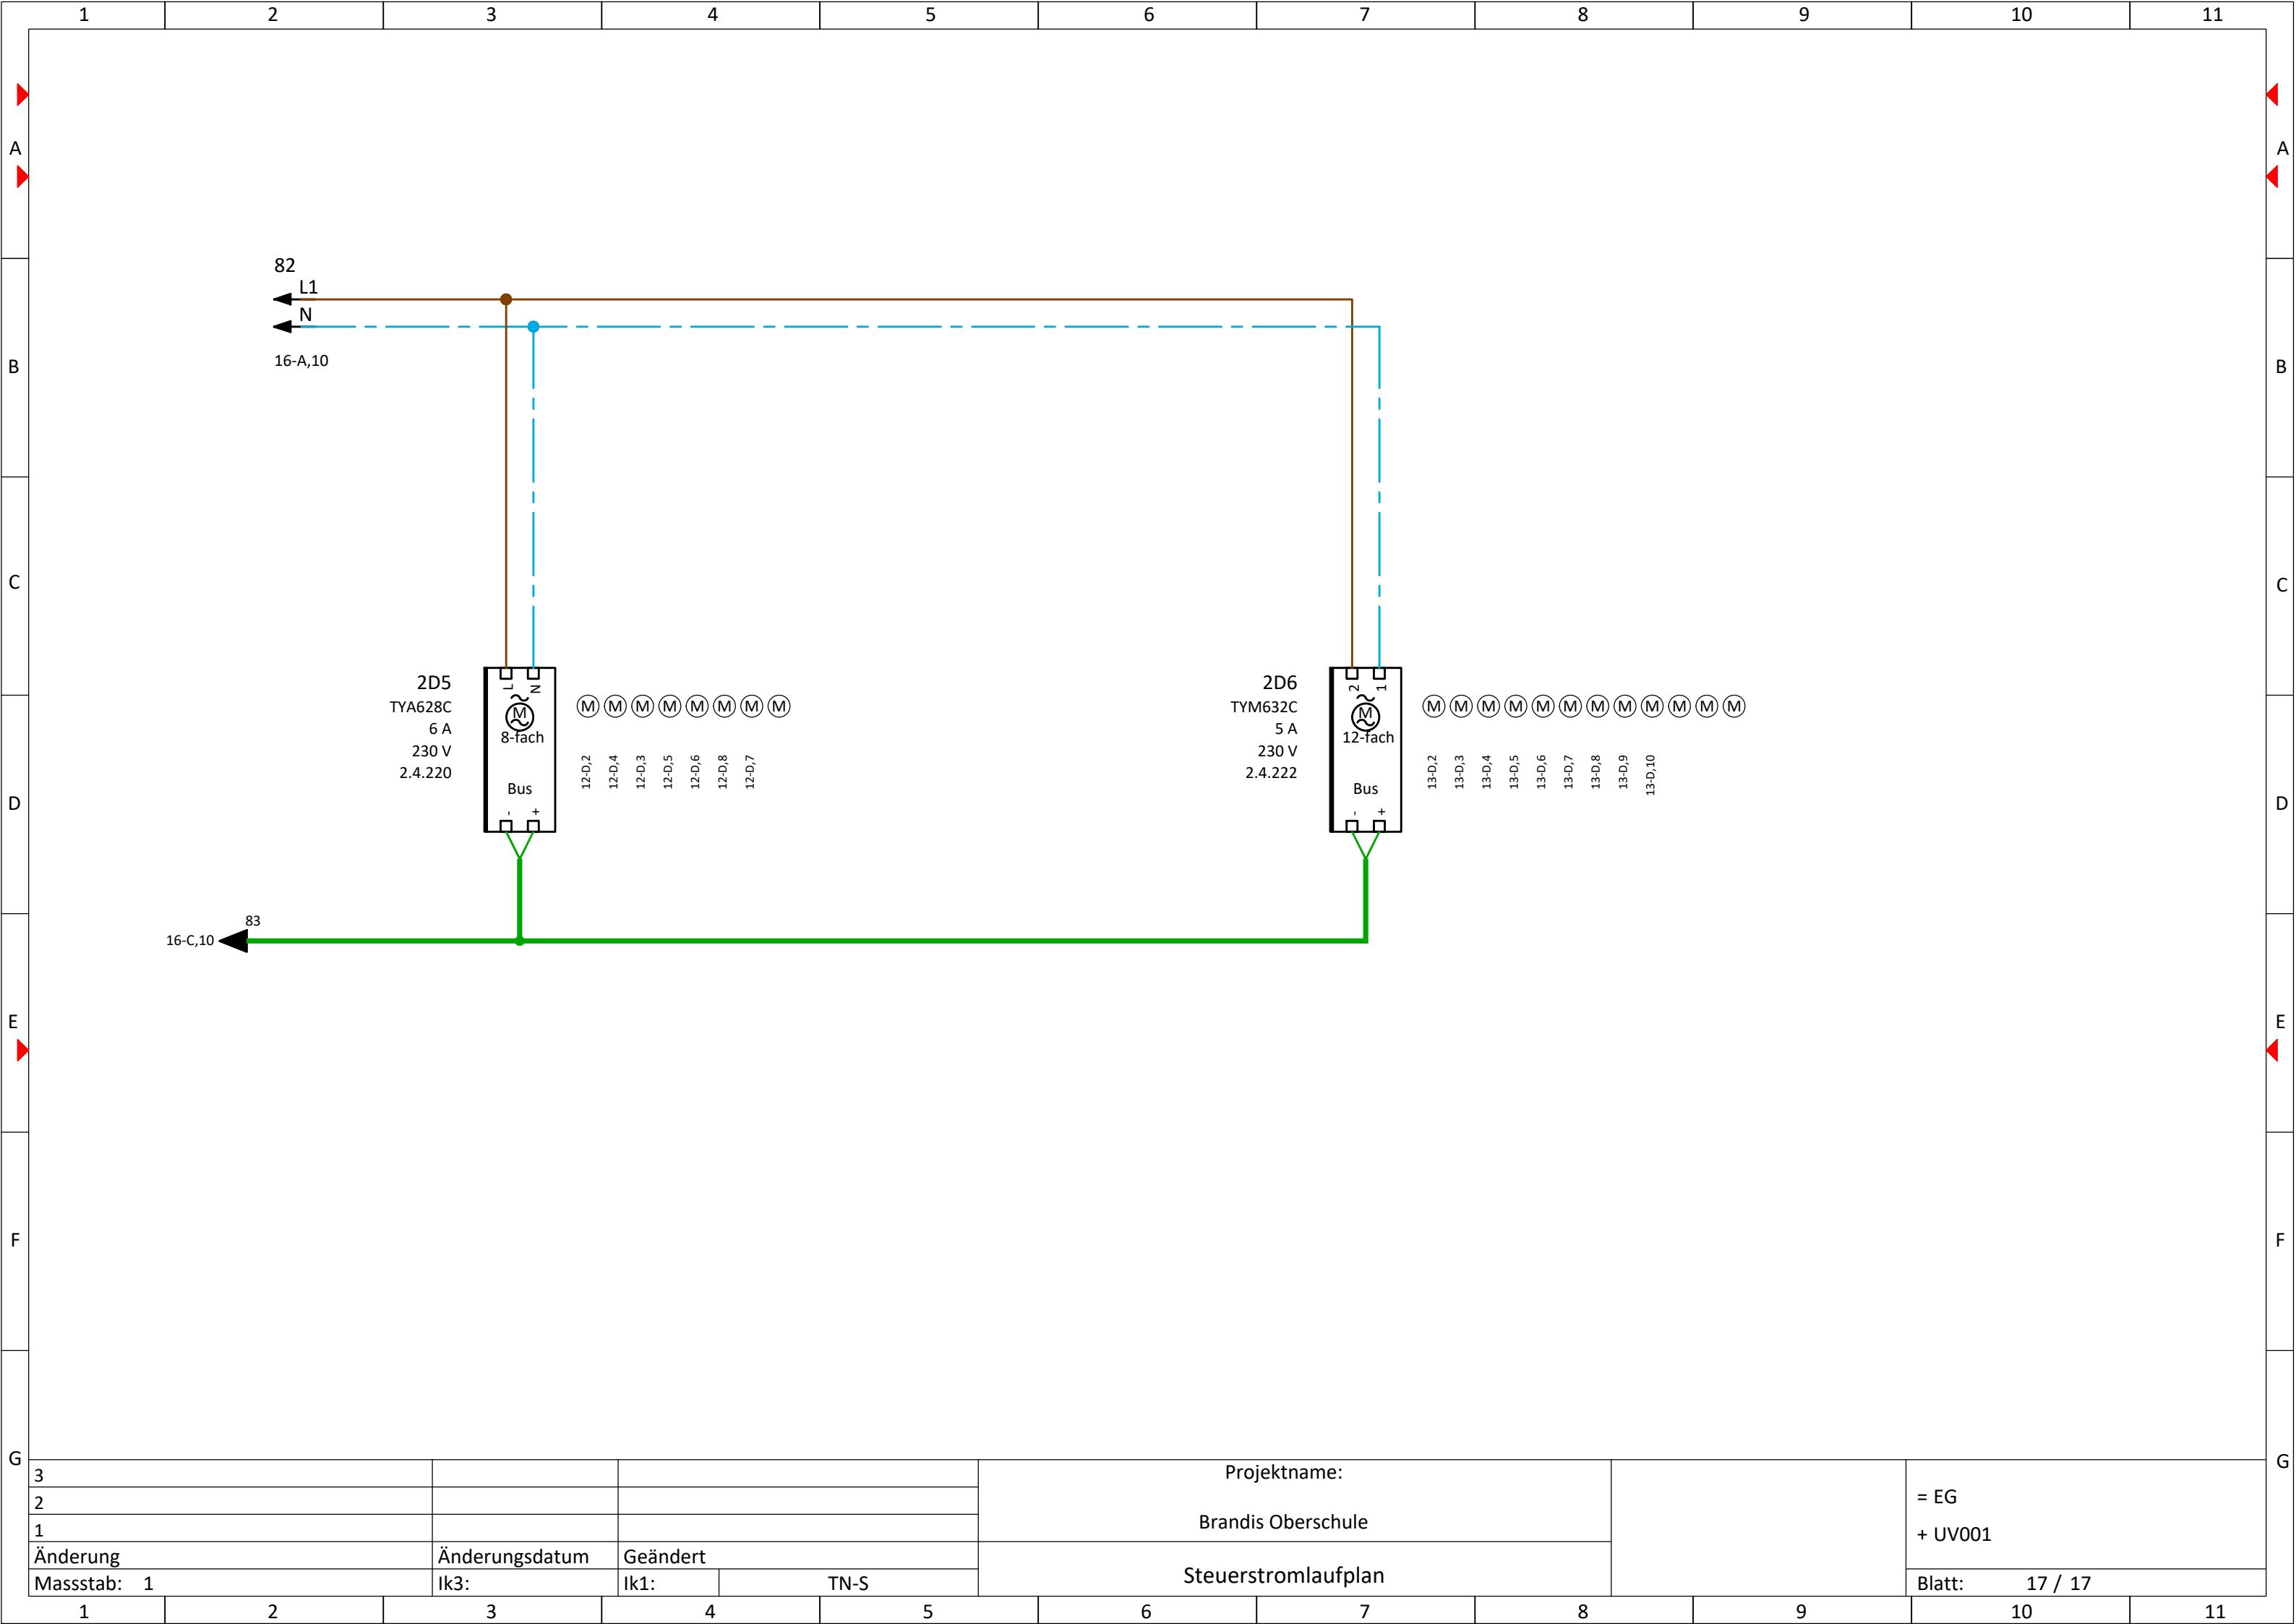

3			Projektname: Brandis Oberschule			= EG + UV001
2						
1						
Änderung	Änderungsdatum	Geändert		Steuerstromlaufplan		Blatt: 17 / 17
Massstab: 1	Ik3:	Ik1:	TN-S			