




	1	2	3	4	5	6	7	8	9	10	11
A											
B											
C											
D											
E											
F											
G											
	3					Projektname:				= 2OG + UV004	
	2					Brandis Oberschule					
	1										
	Änderung		Änderungsdatum	Geändert		Deckblatt				Blatt: 1 / 16	
	Massstab: 1		Ik3:	Ik1:	TN-S						
	1	2	3	4	5	6	7	8	9	10	11


Erweiterung Oberschule Brandis


UV004 - 2.OG

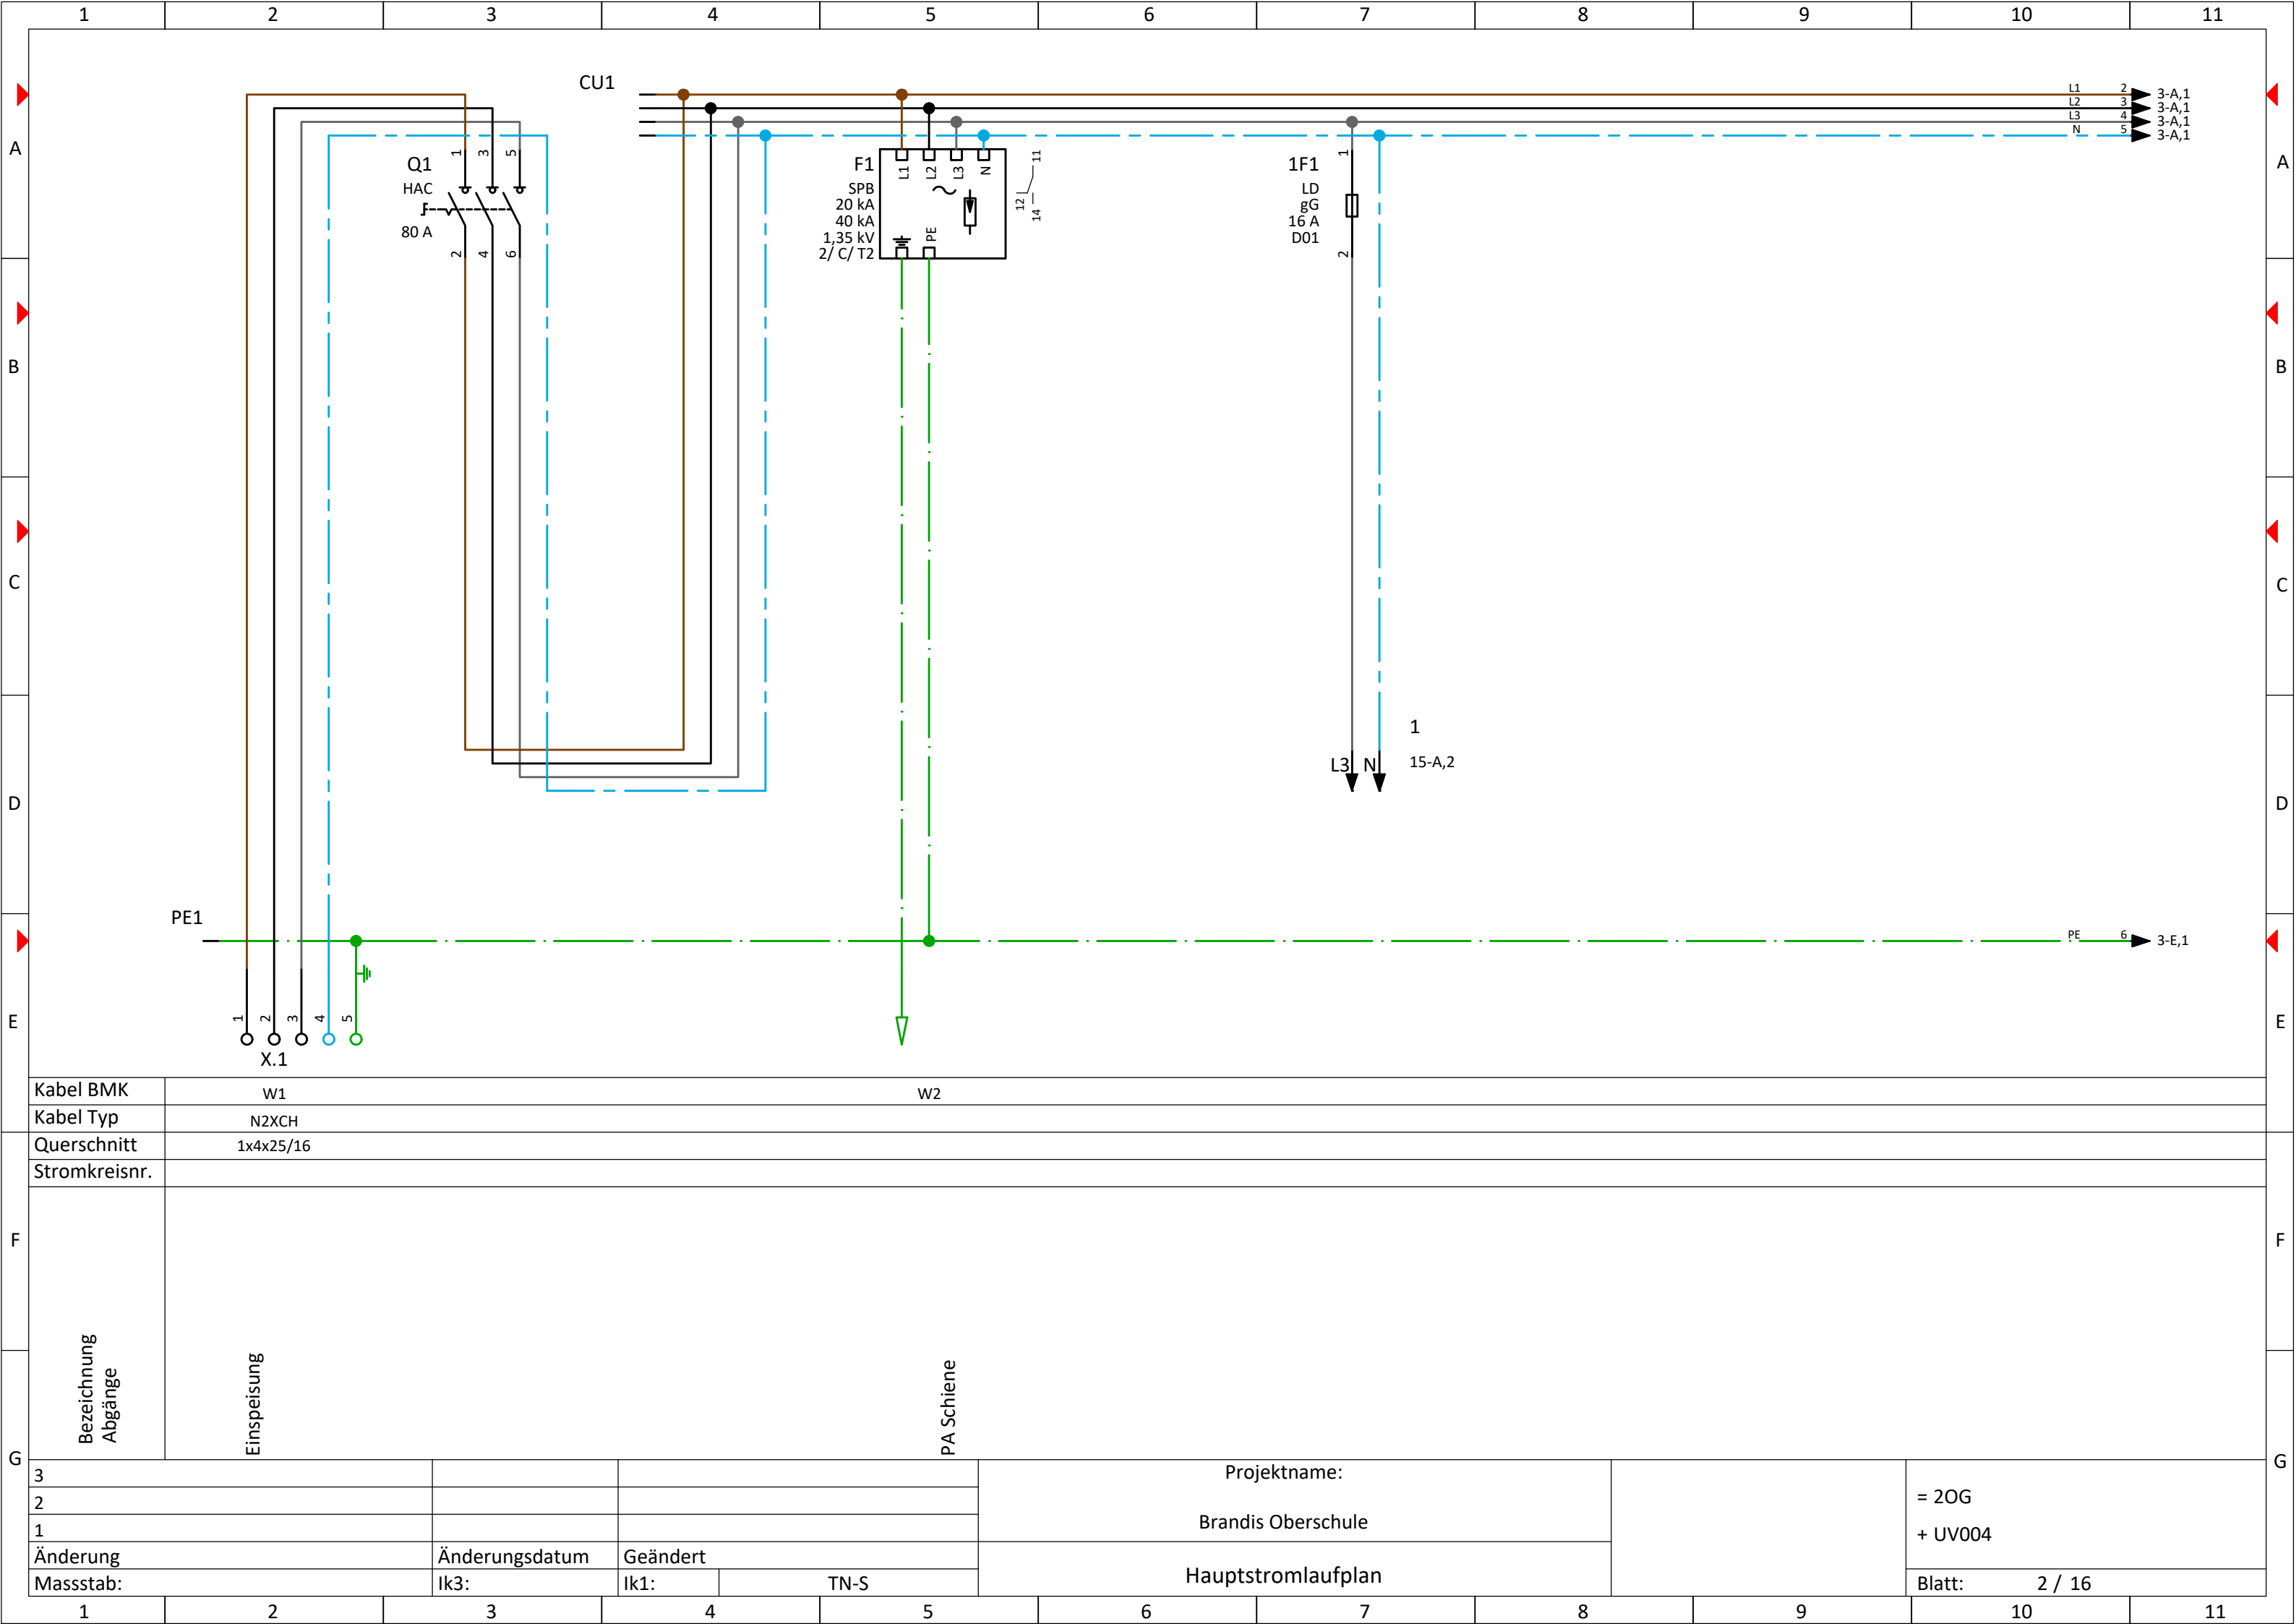


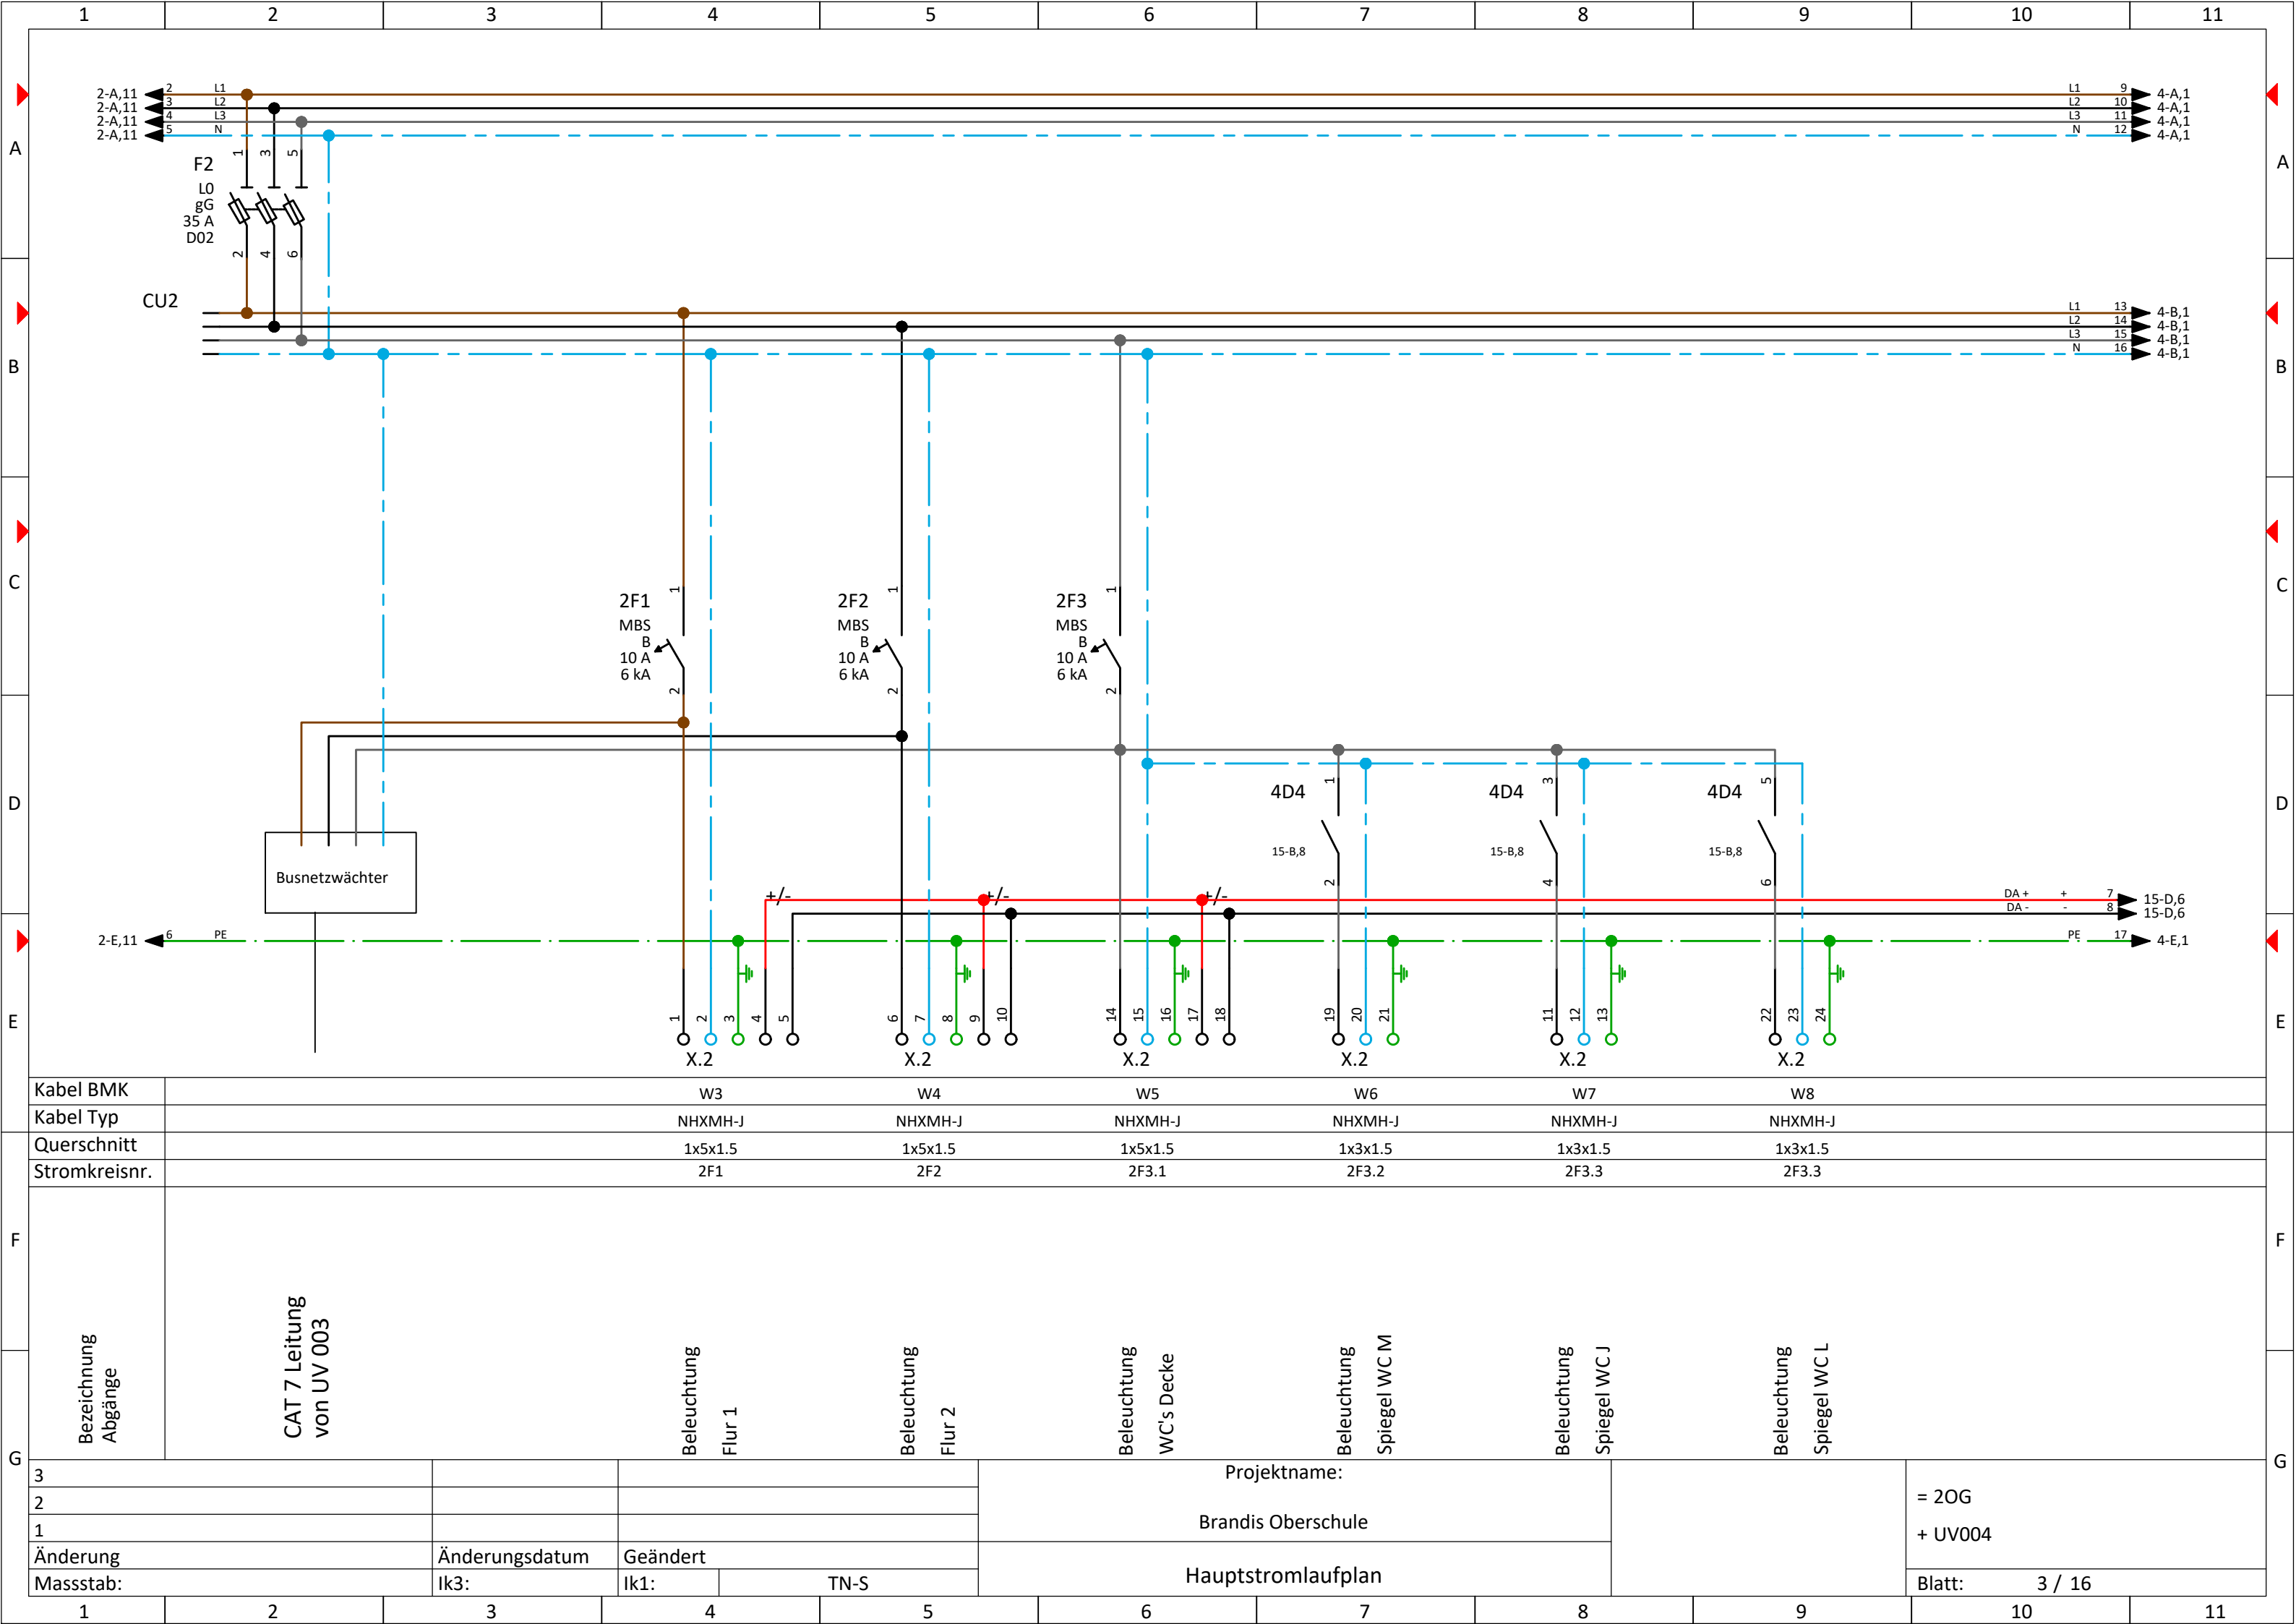


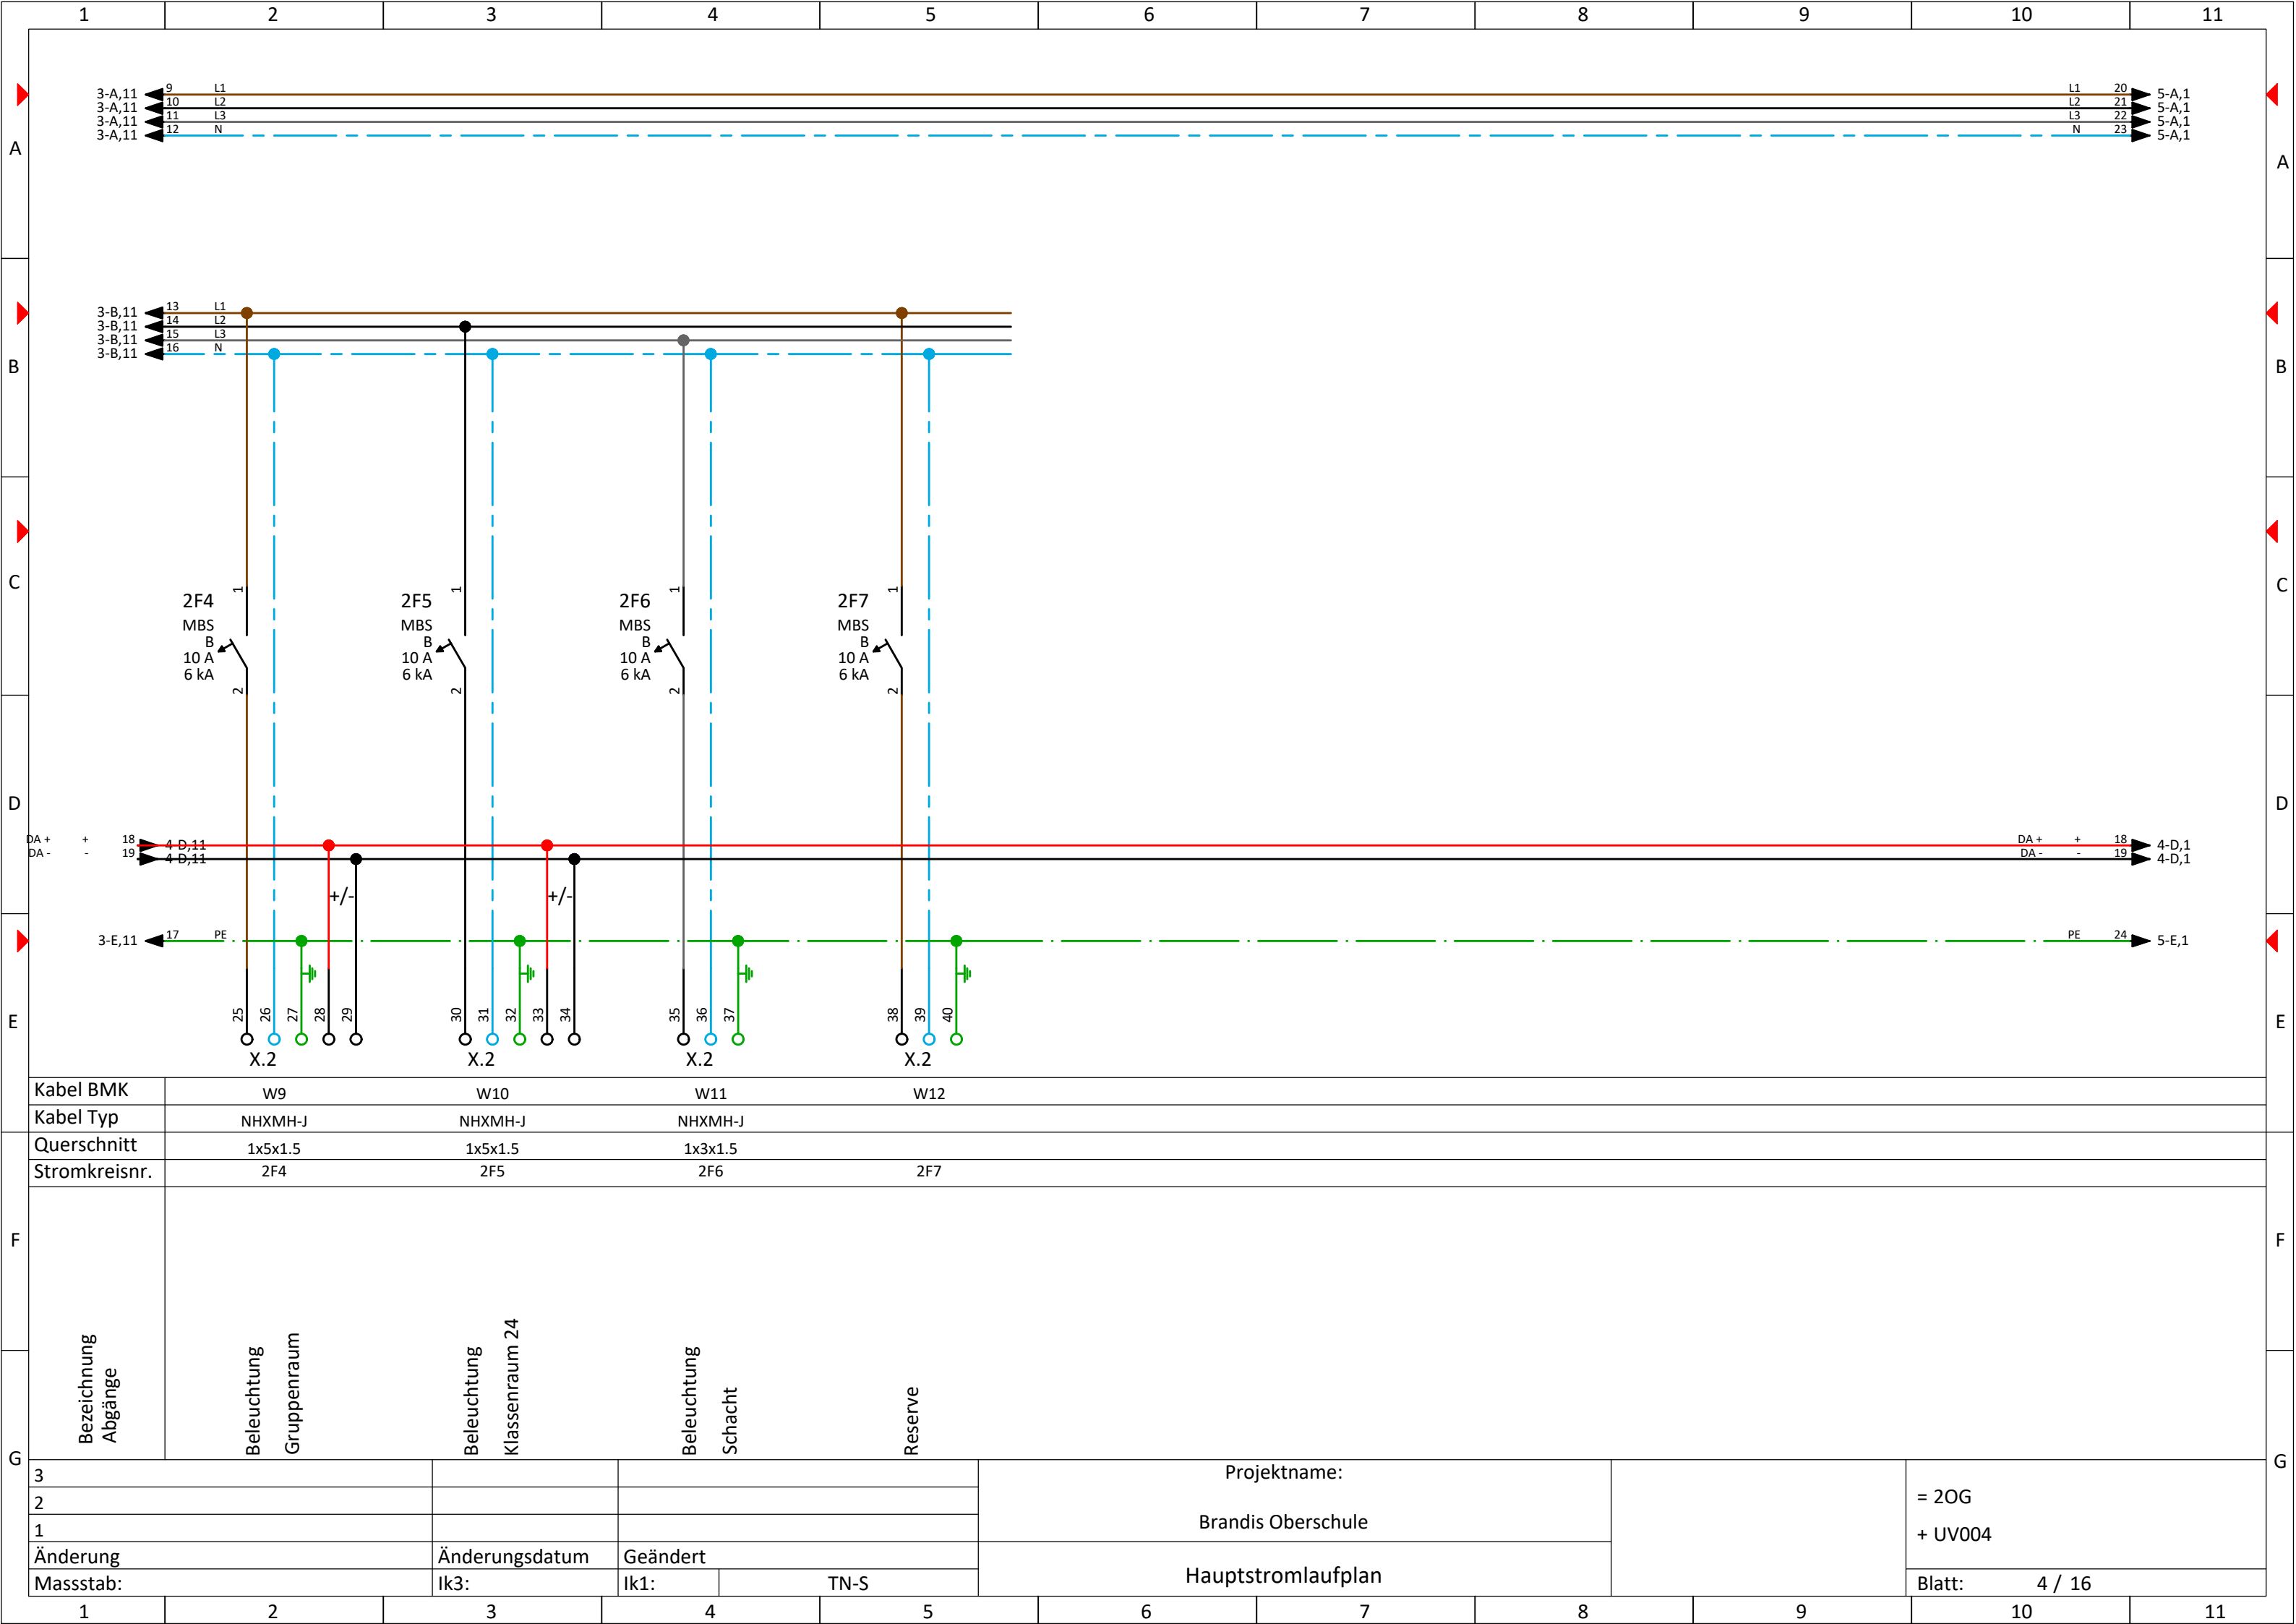


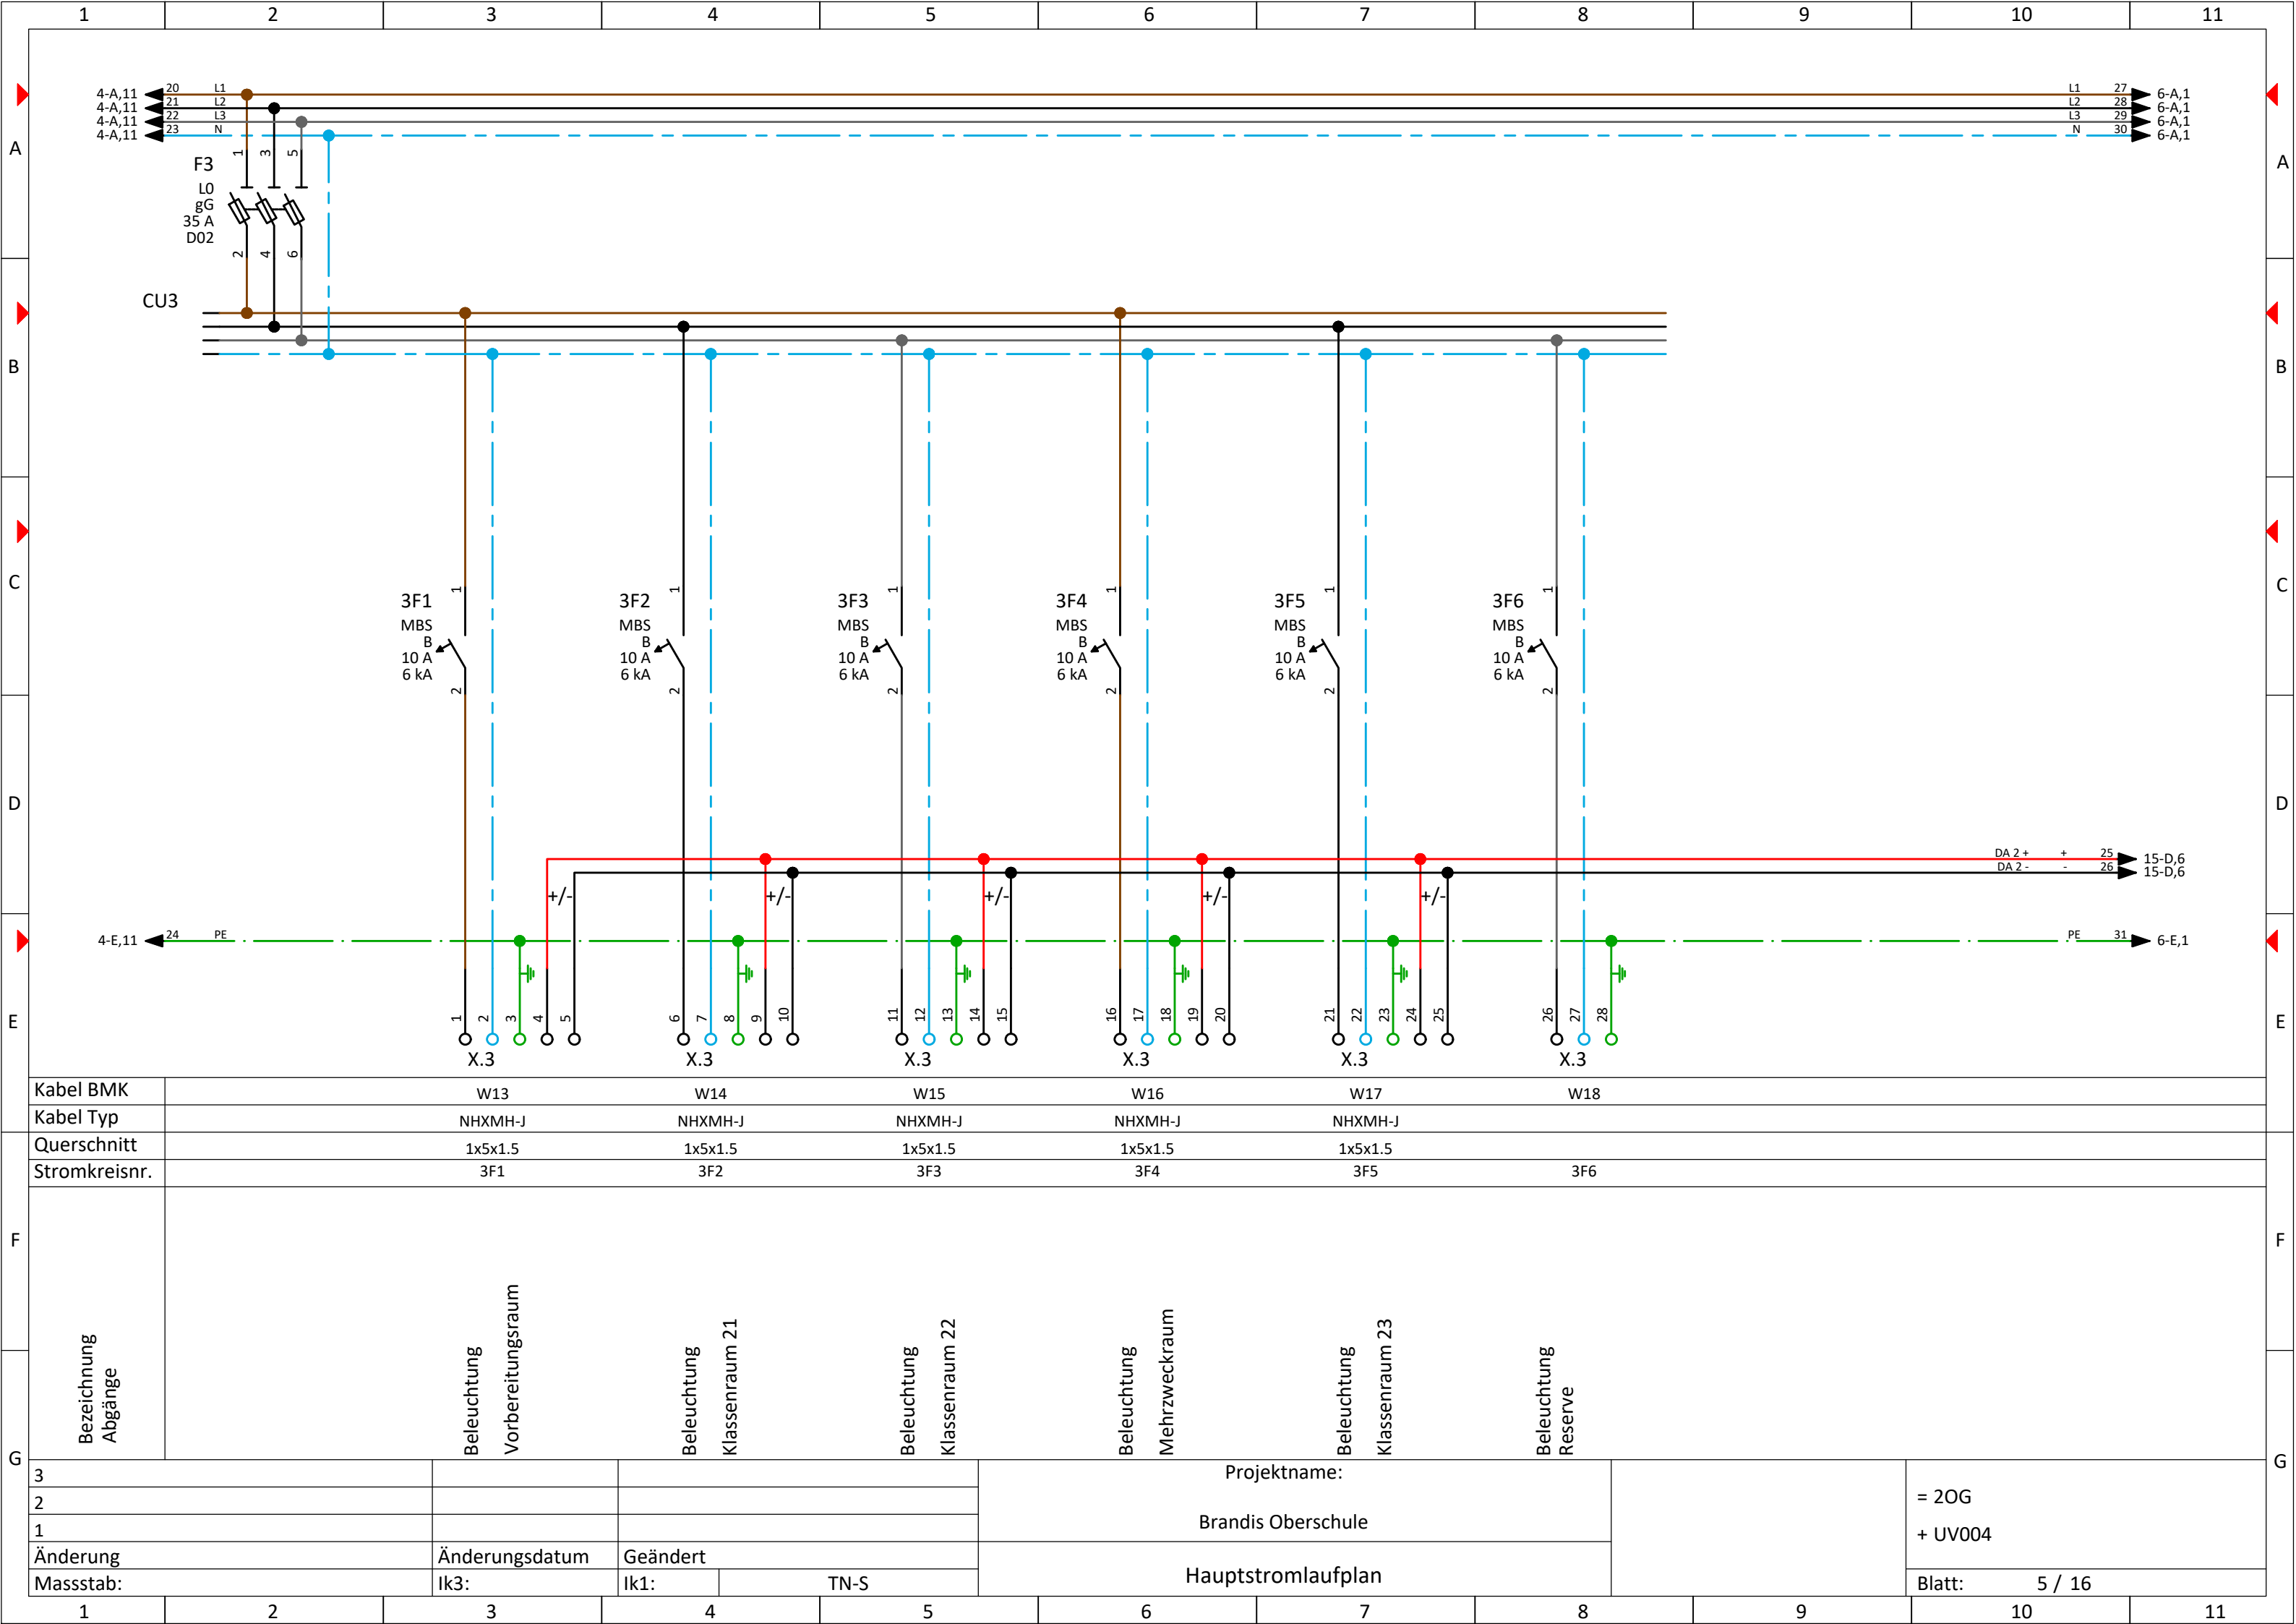


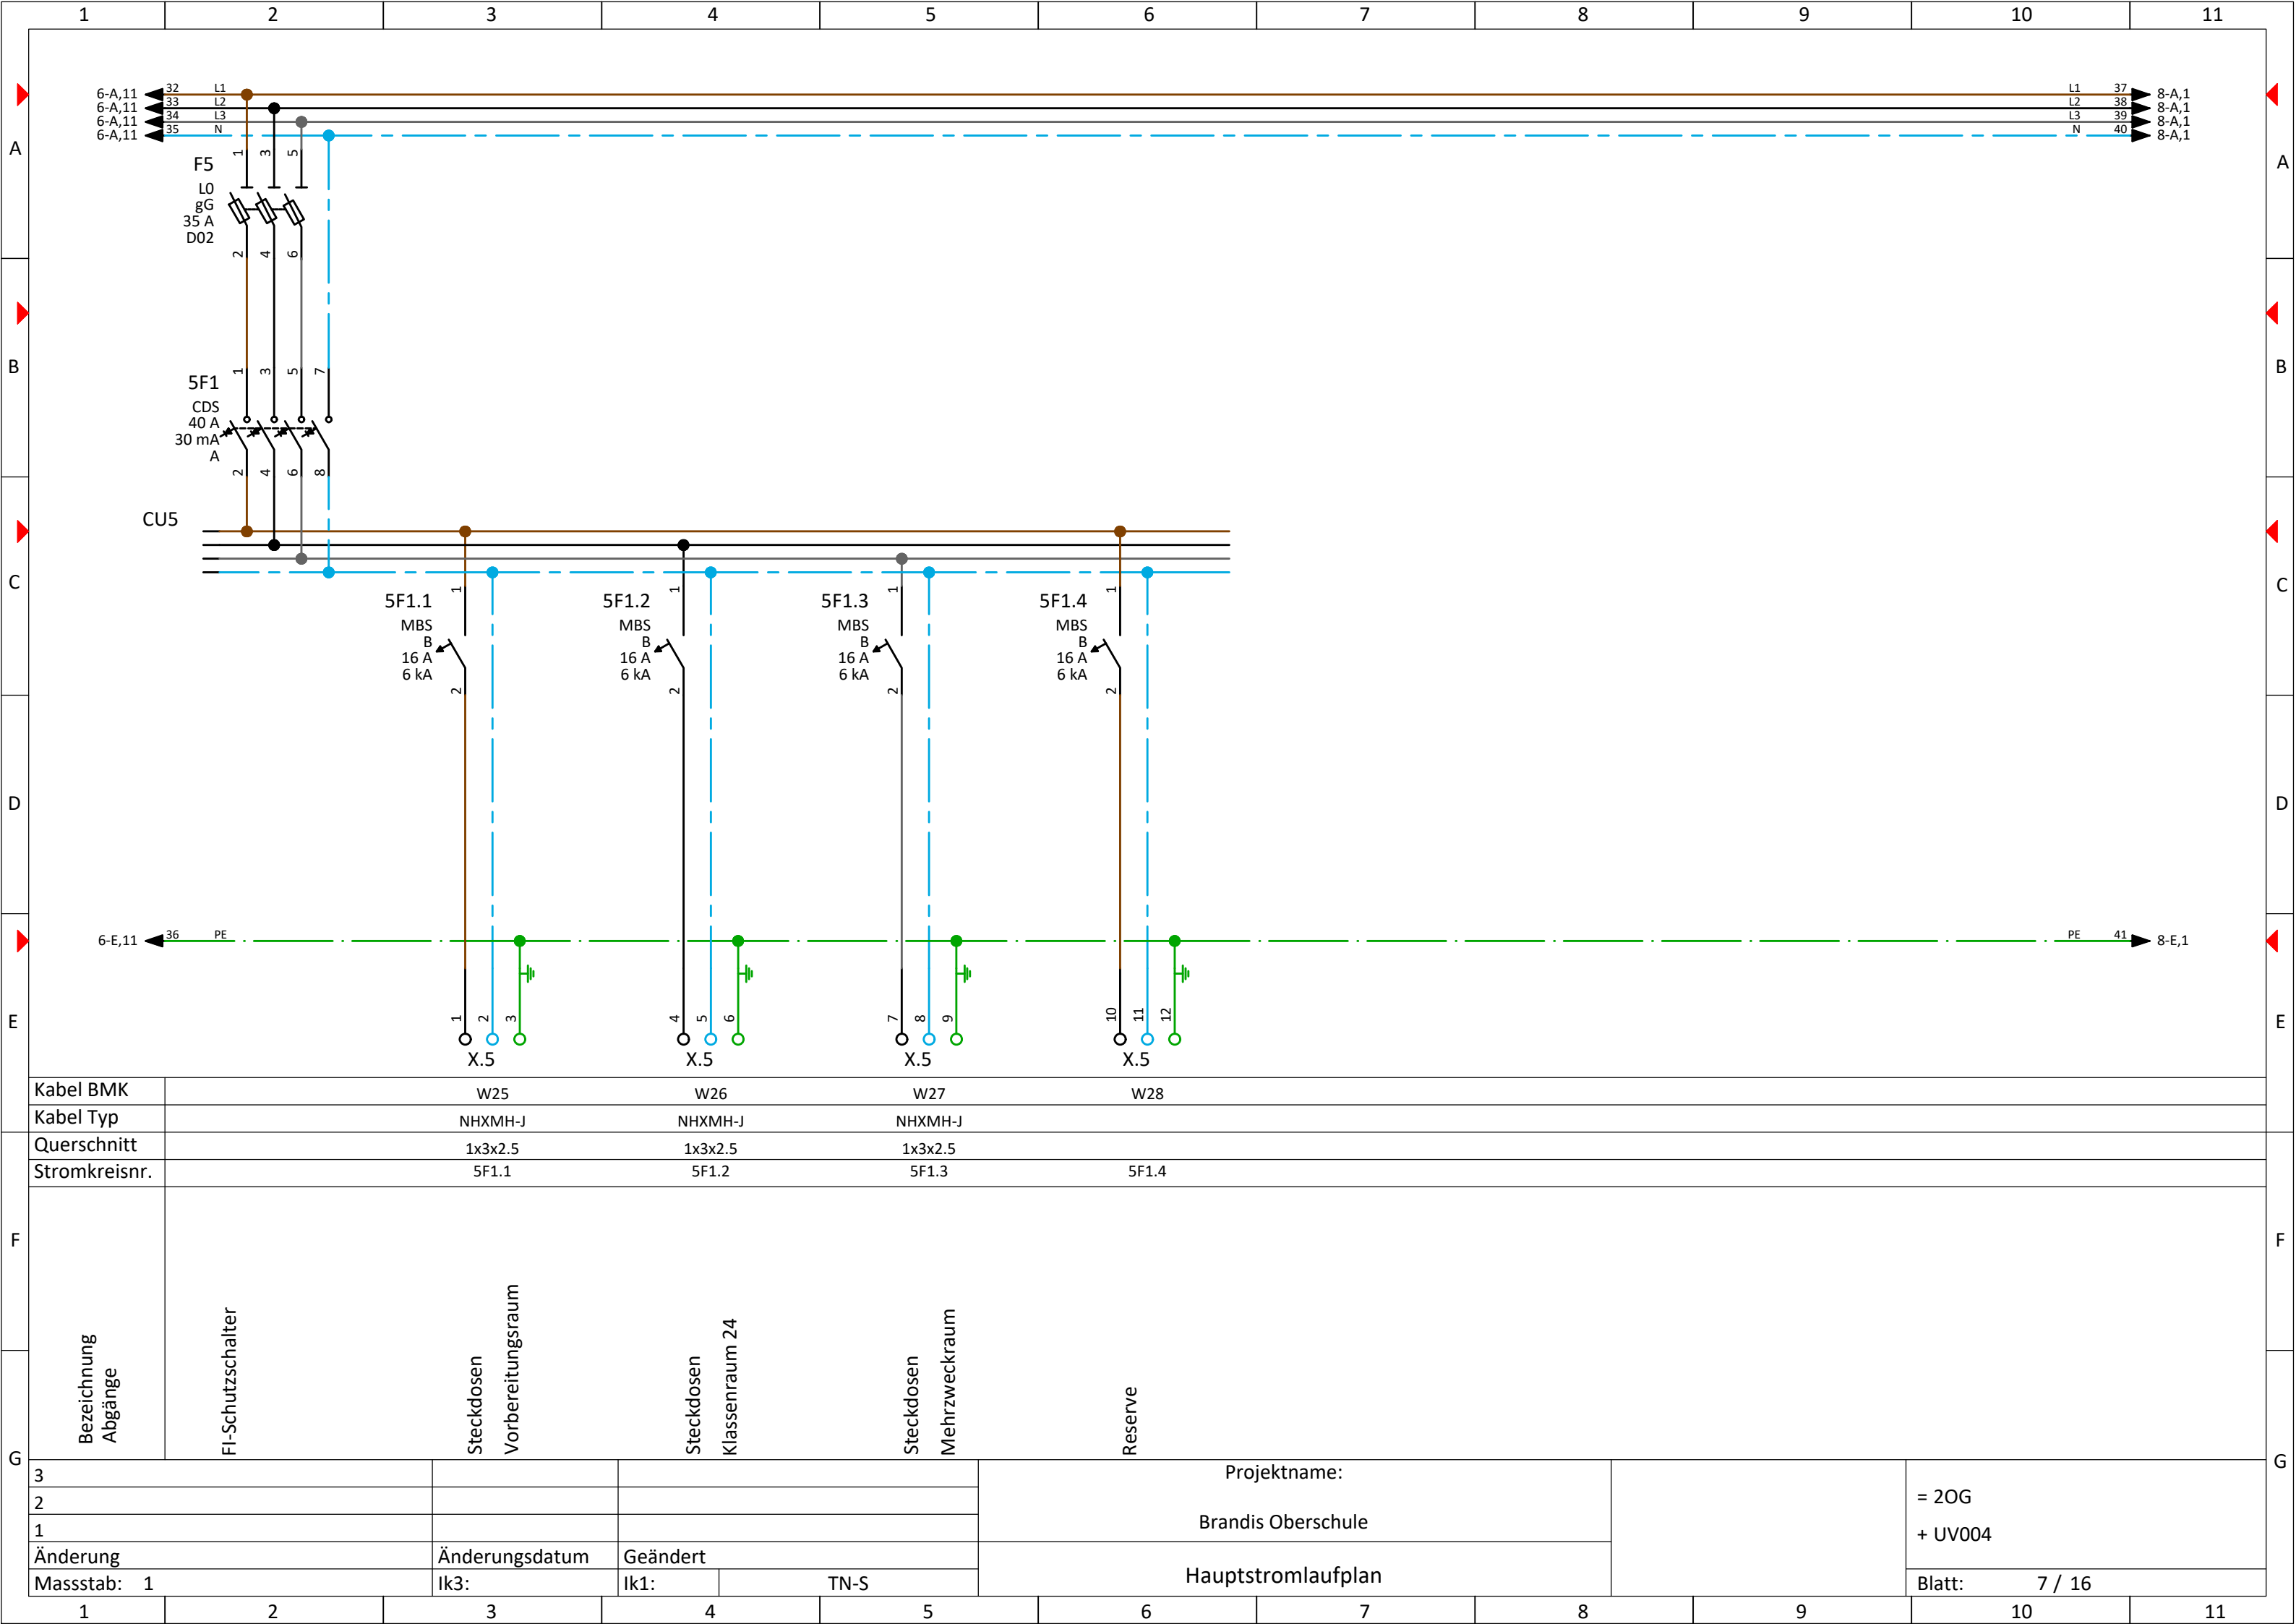


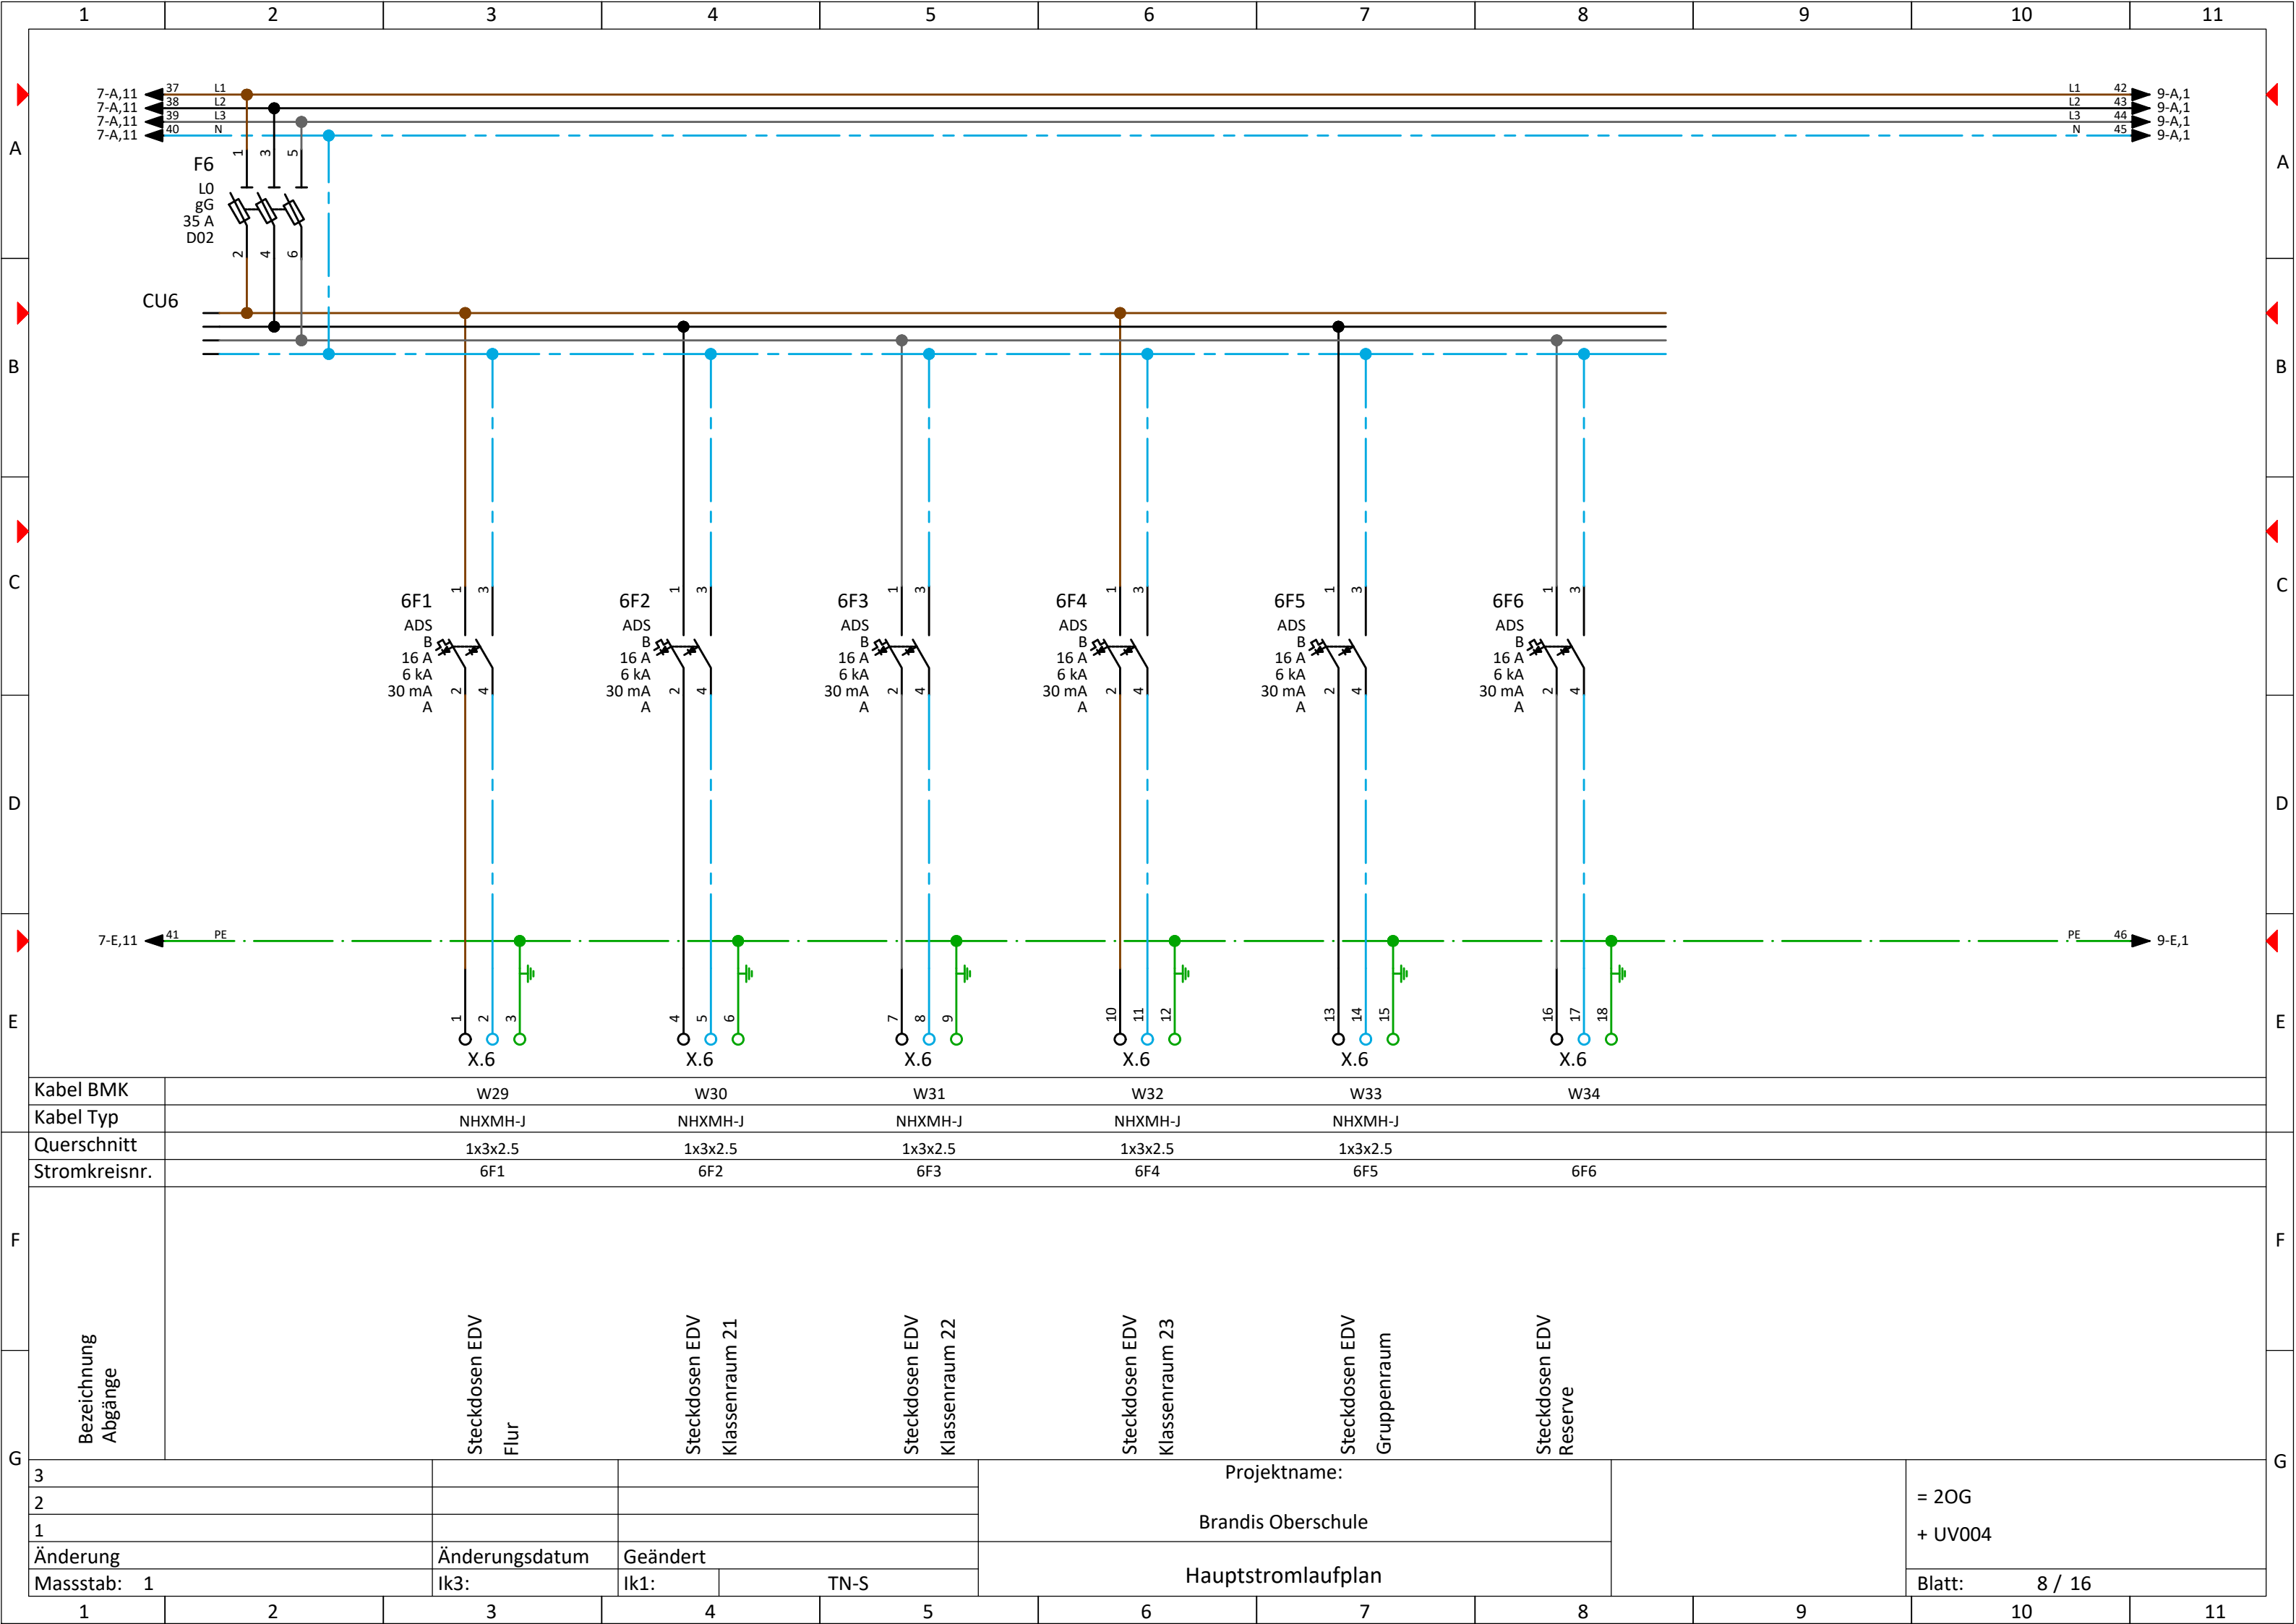

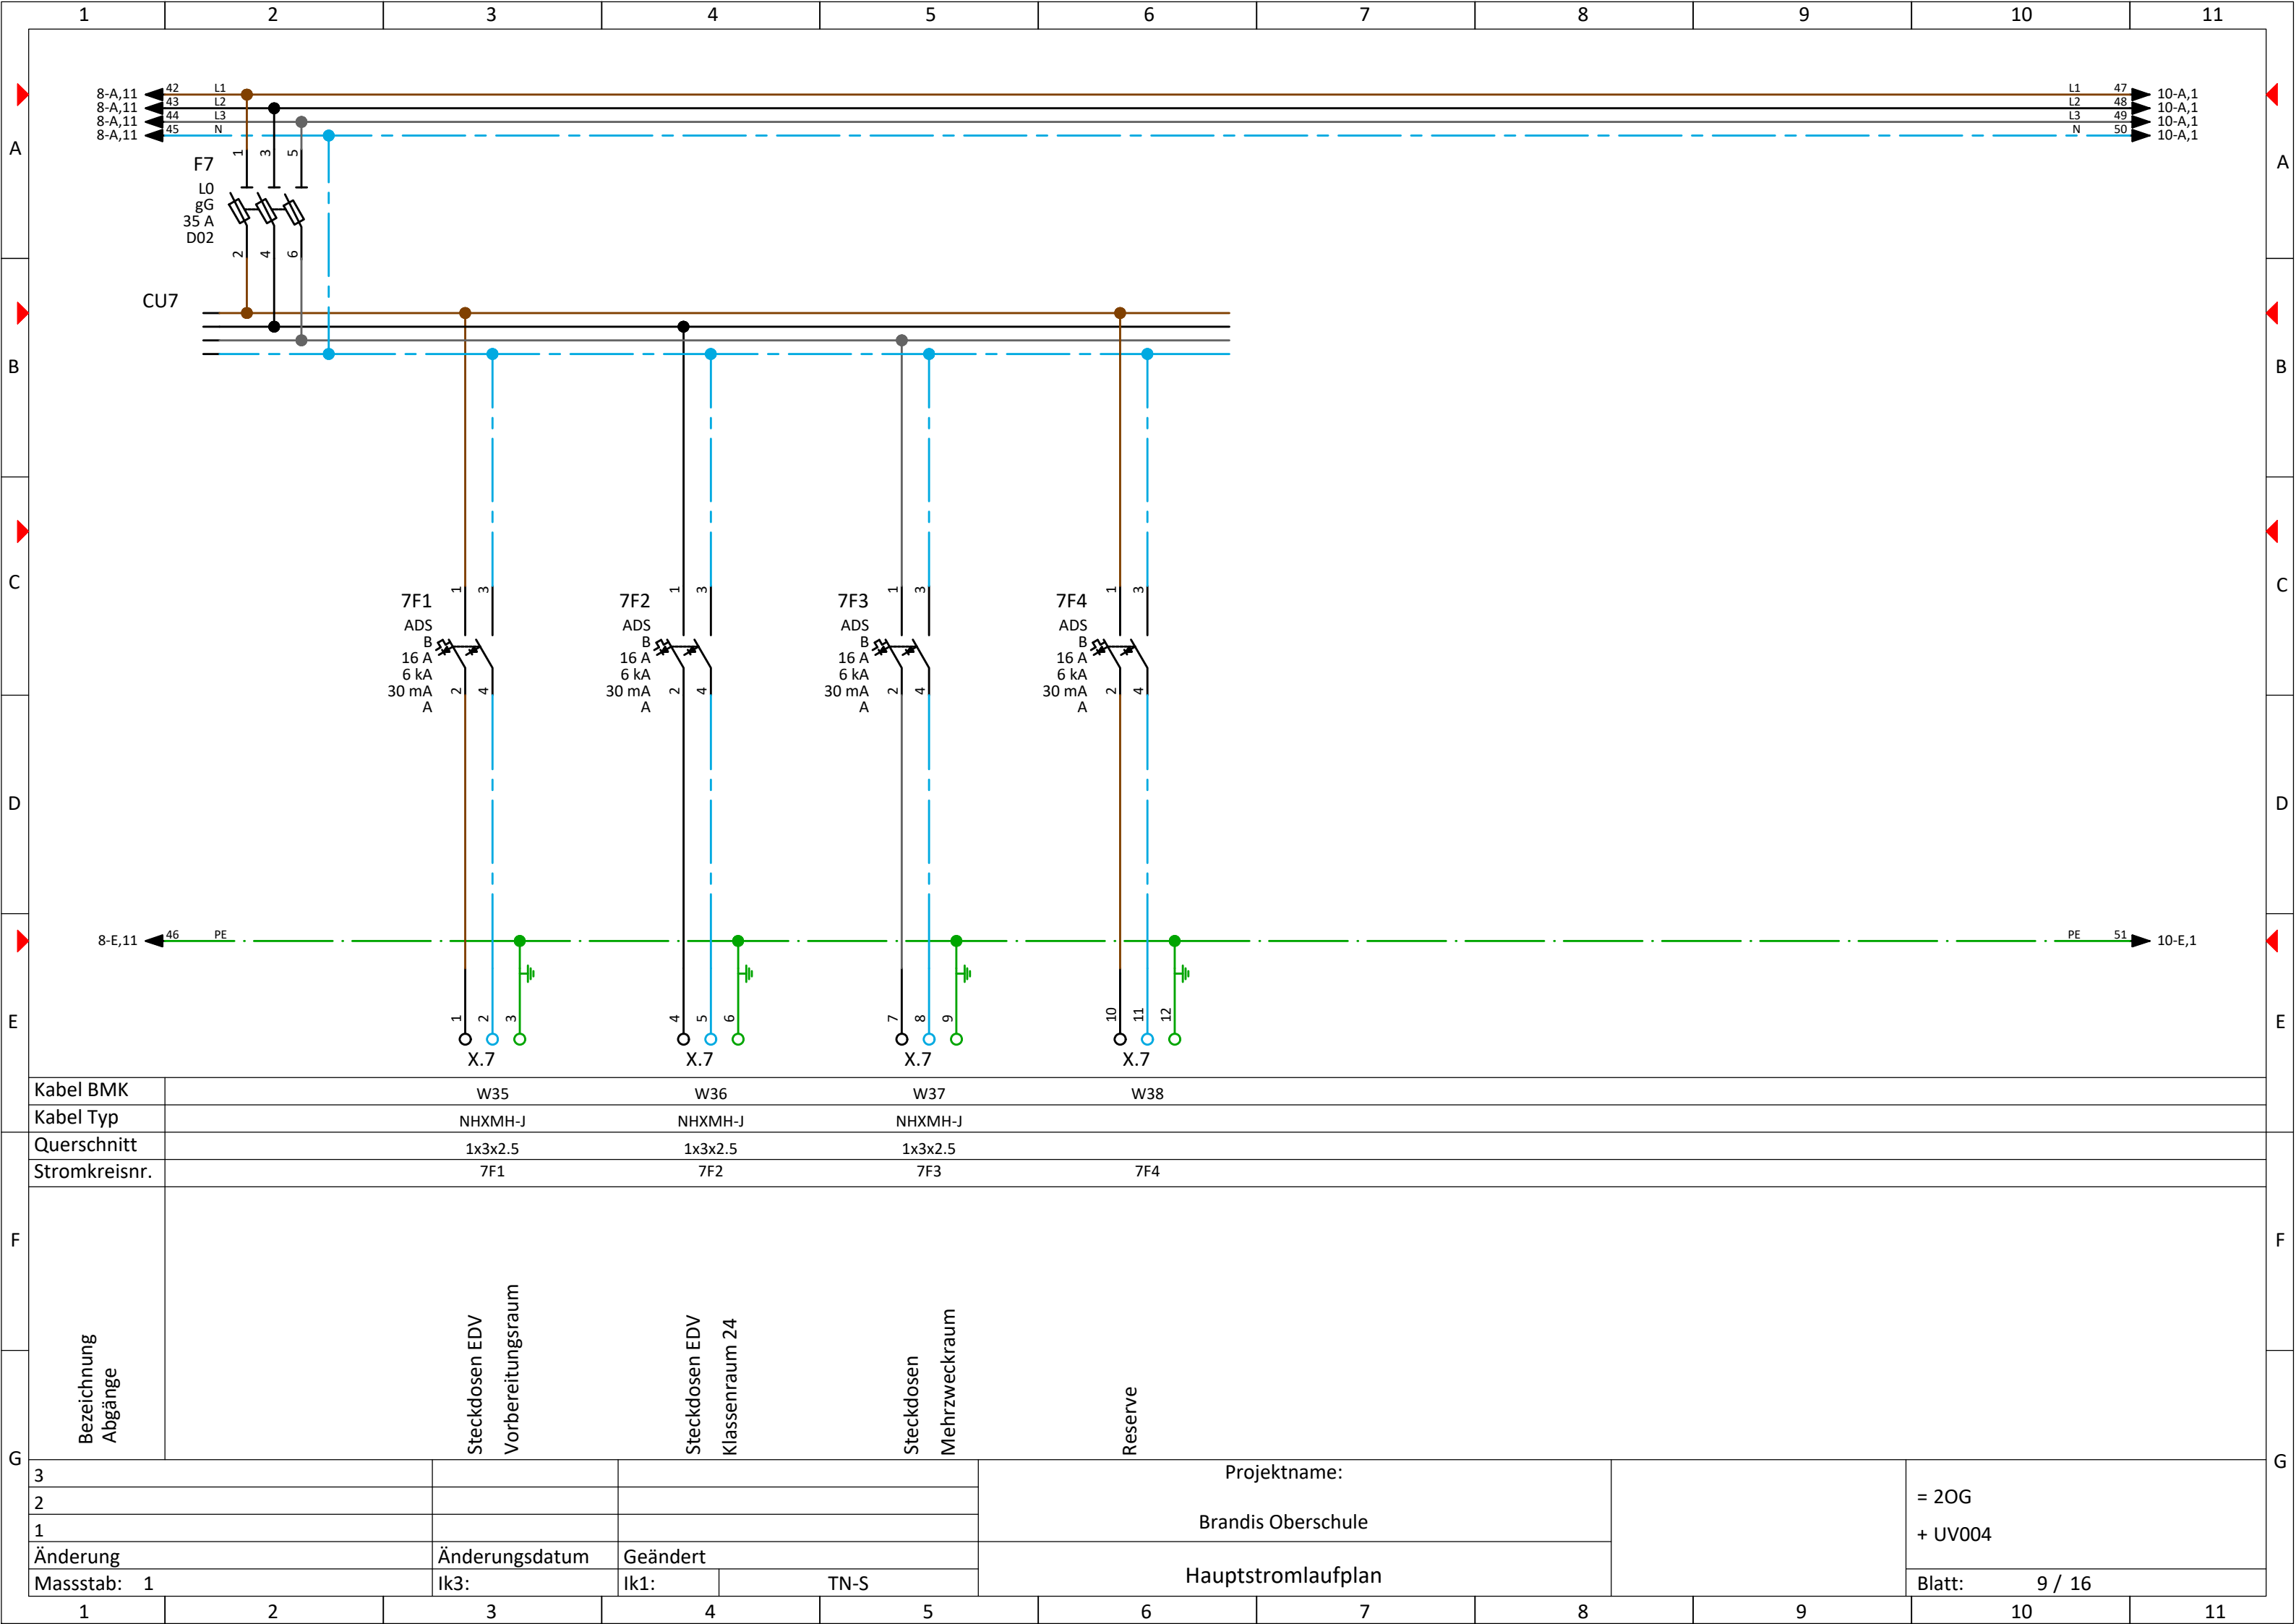


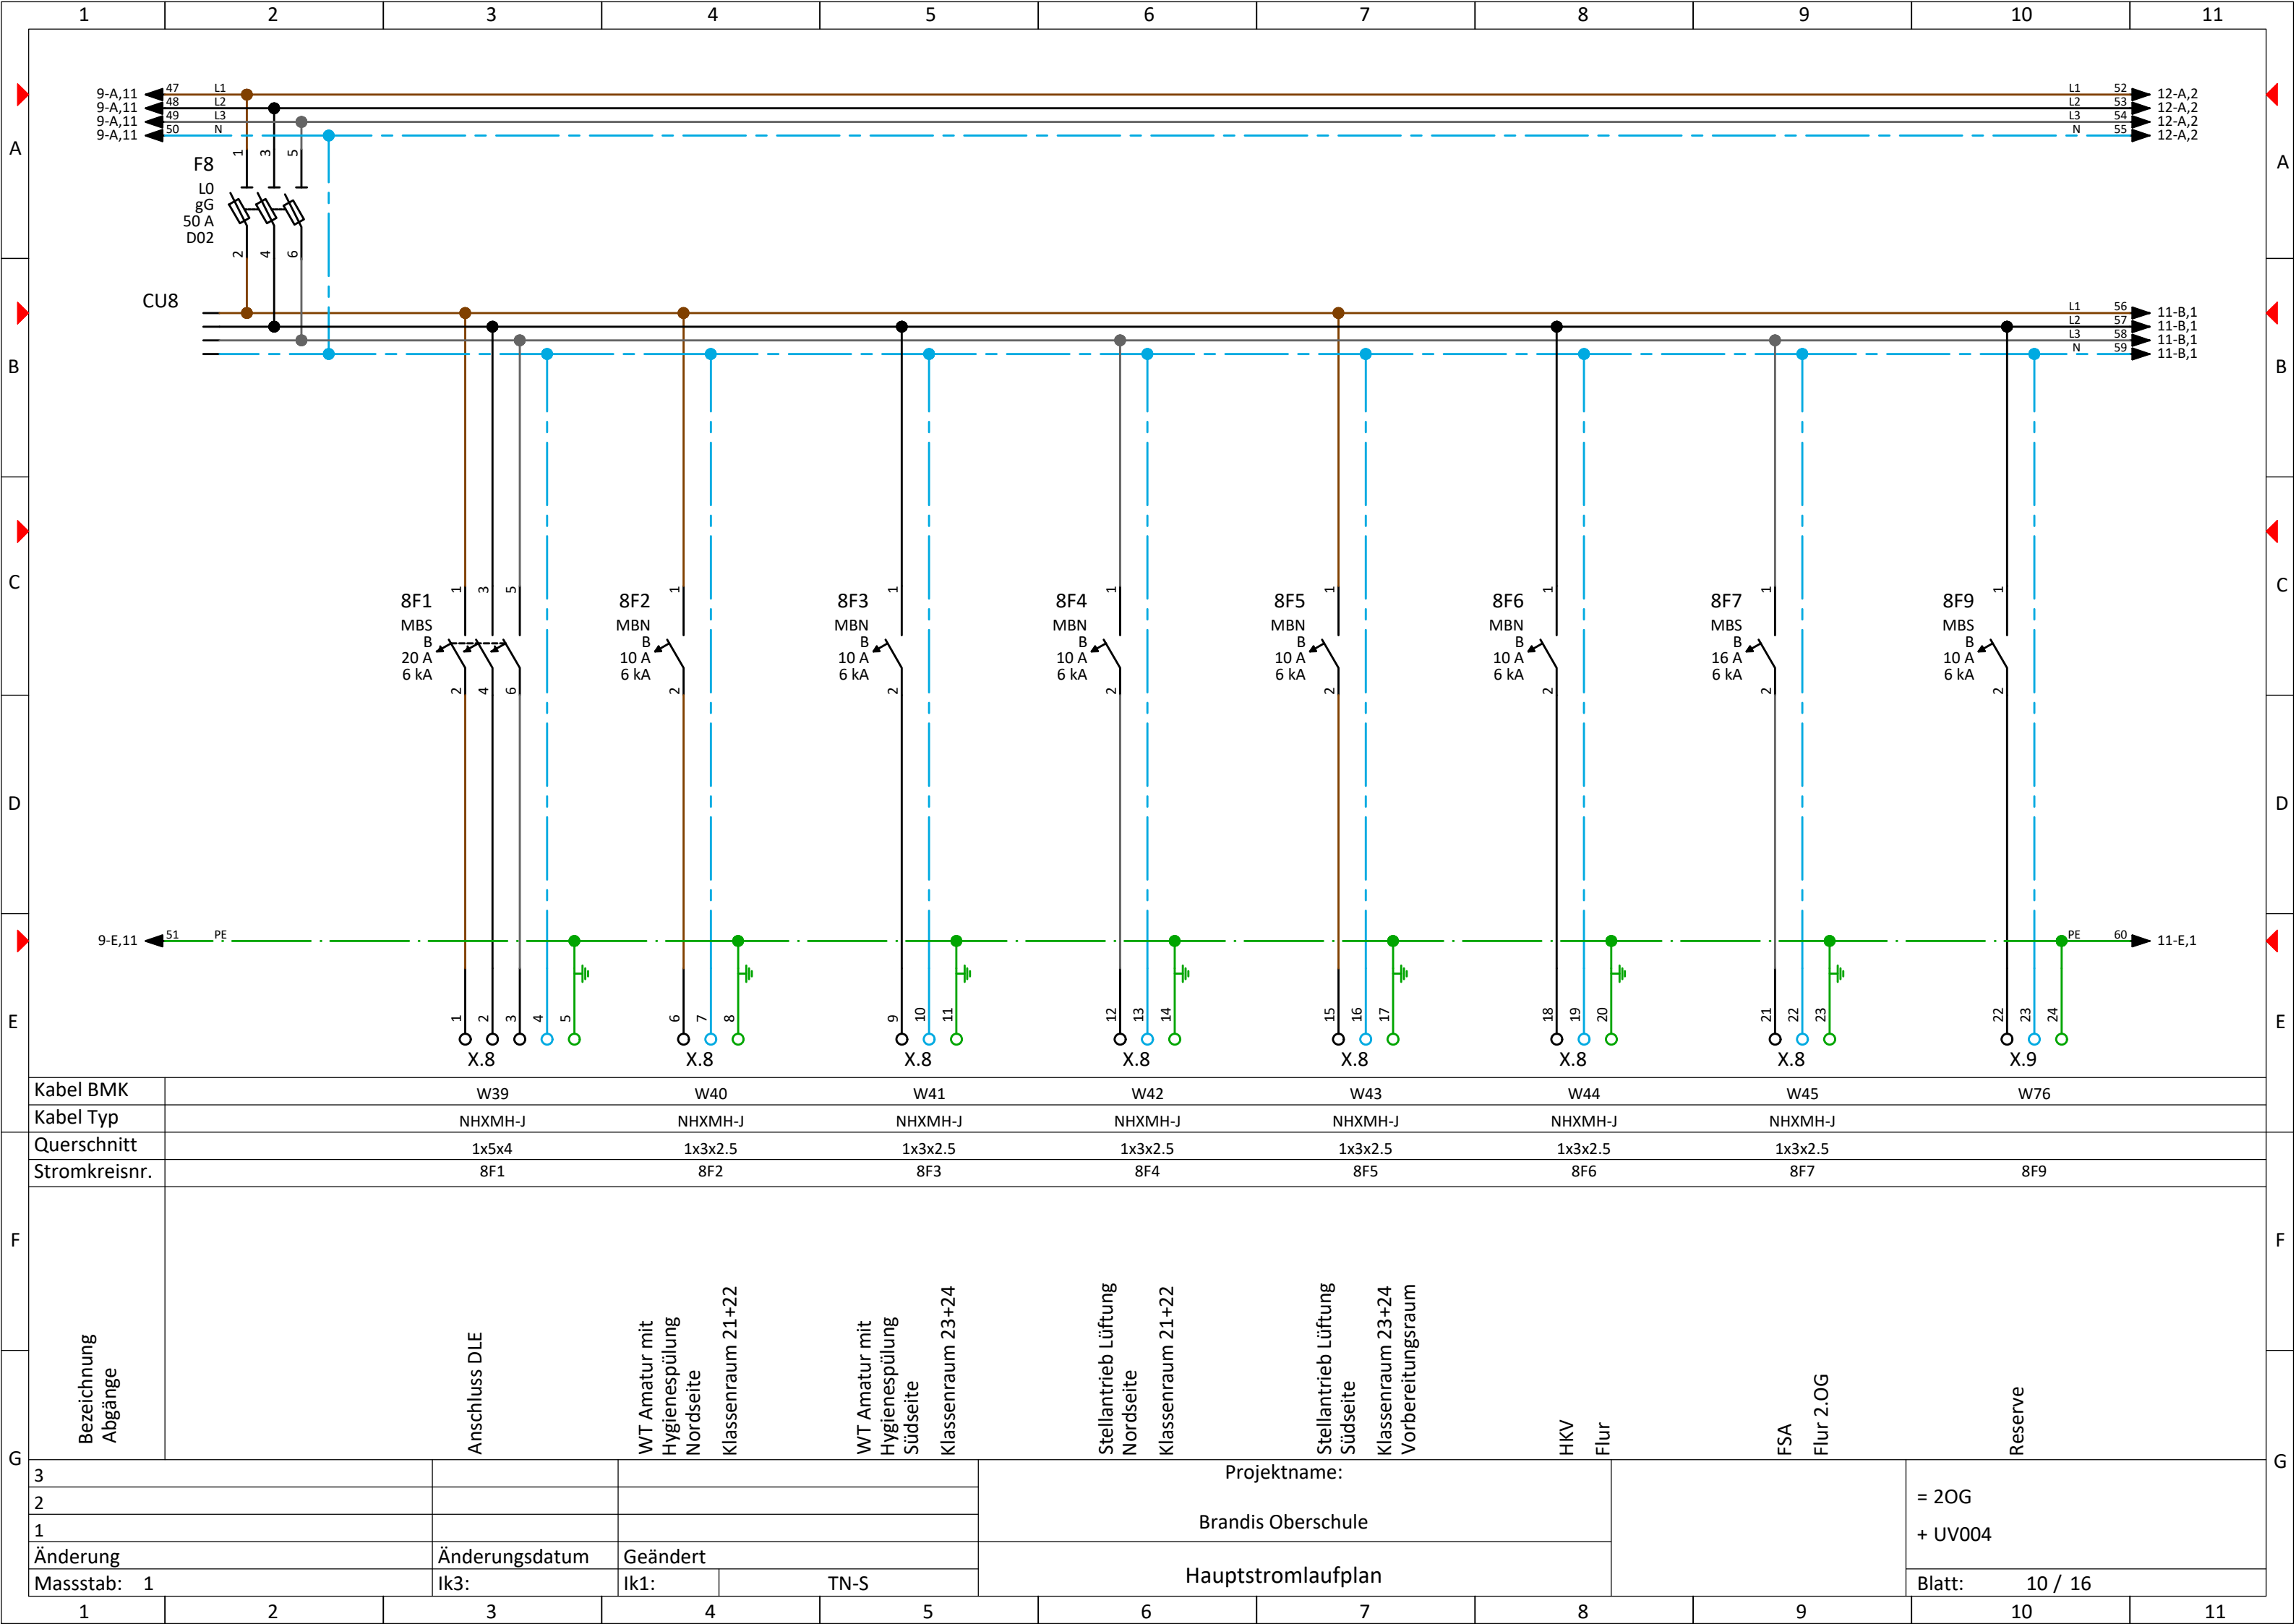

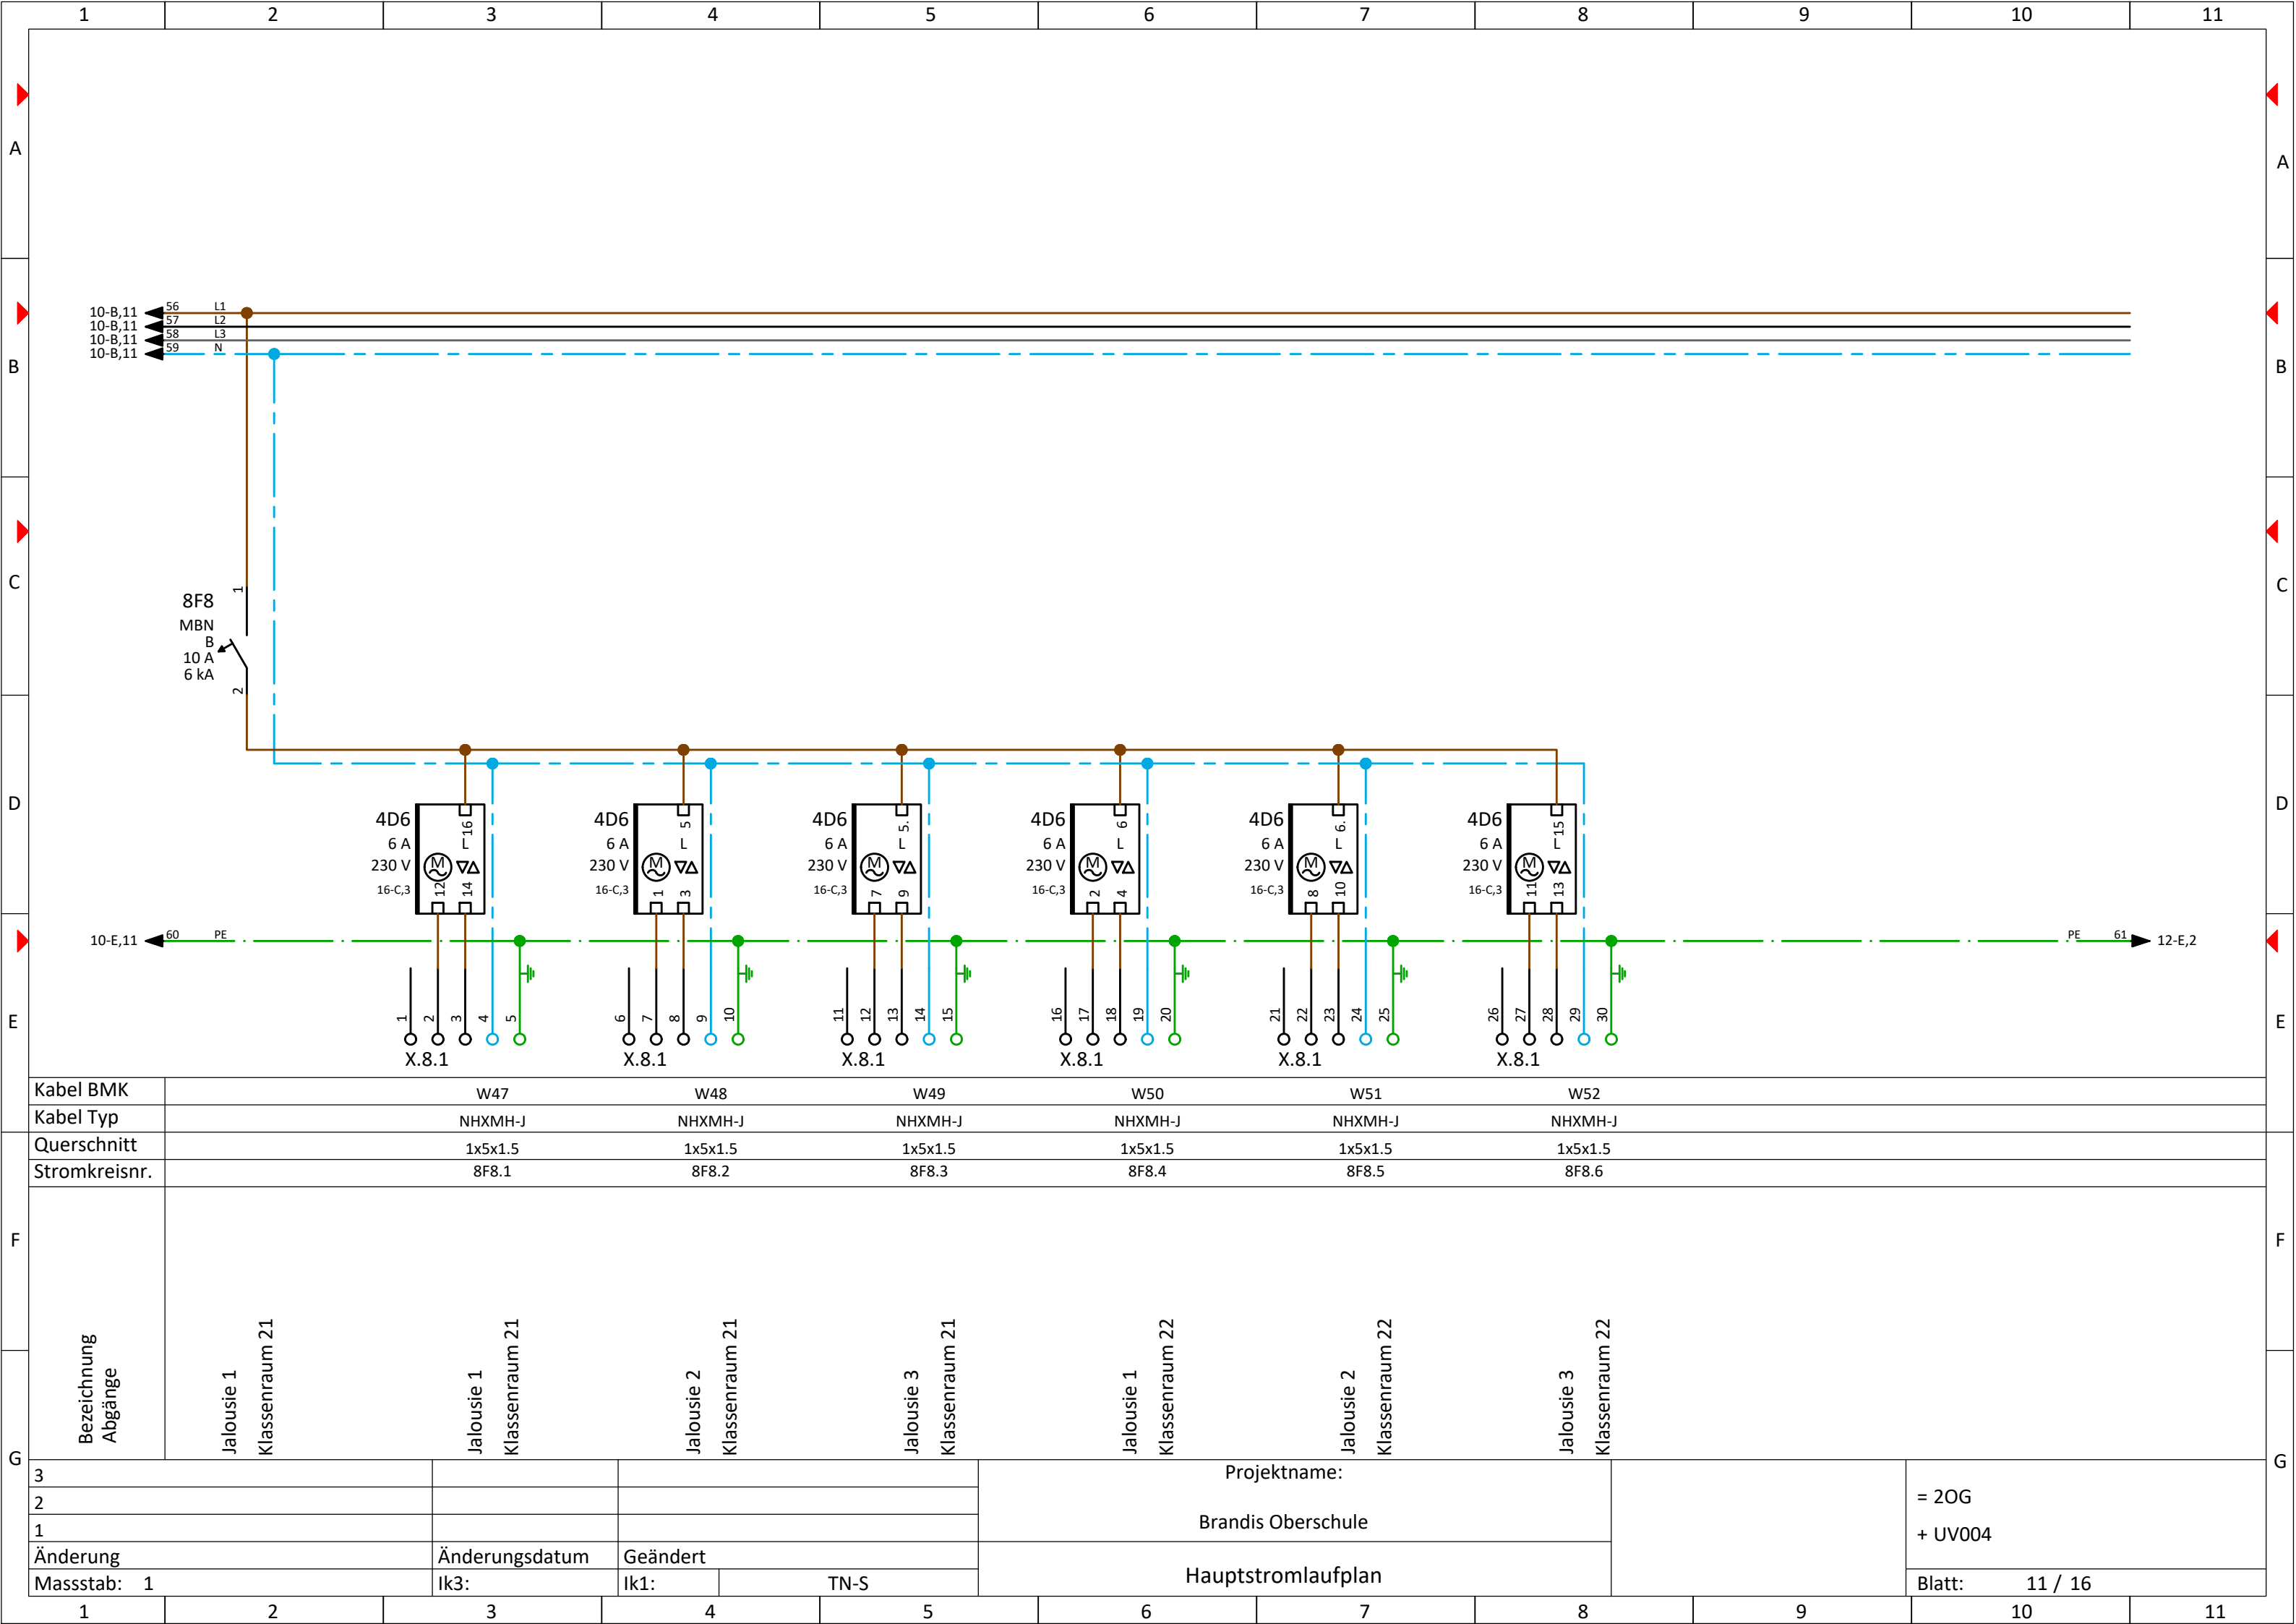


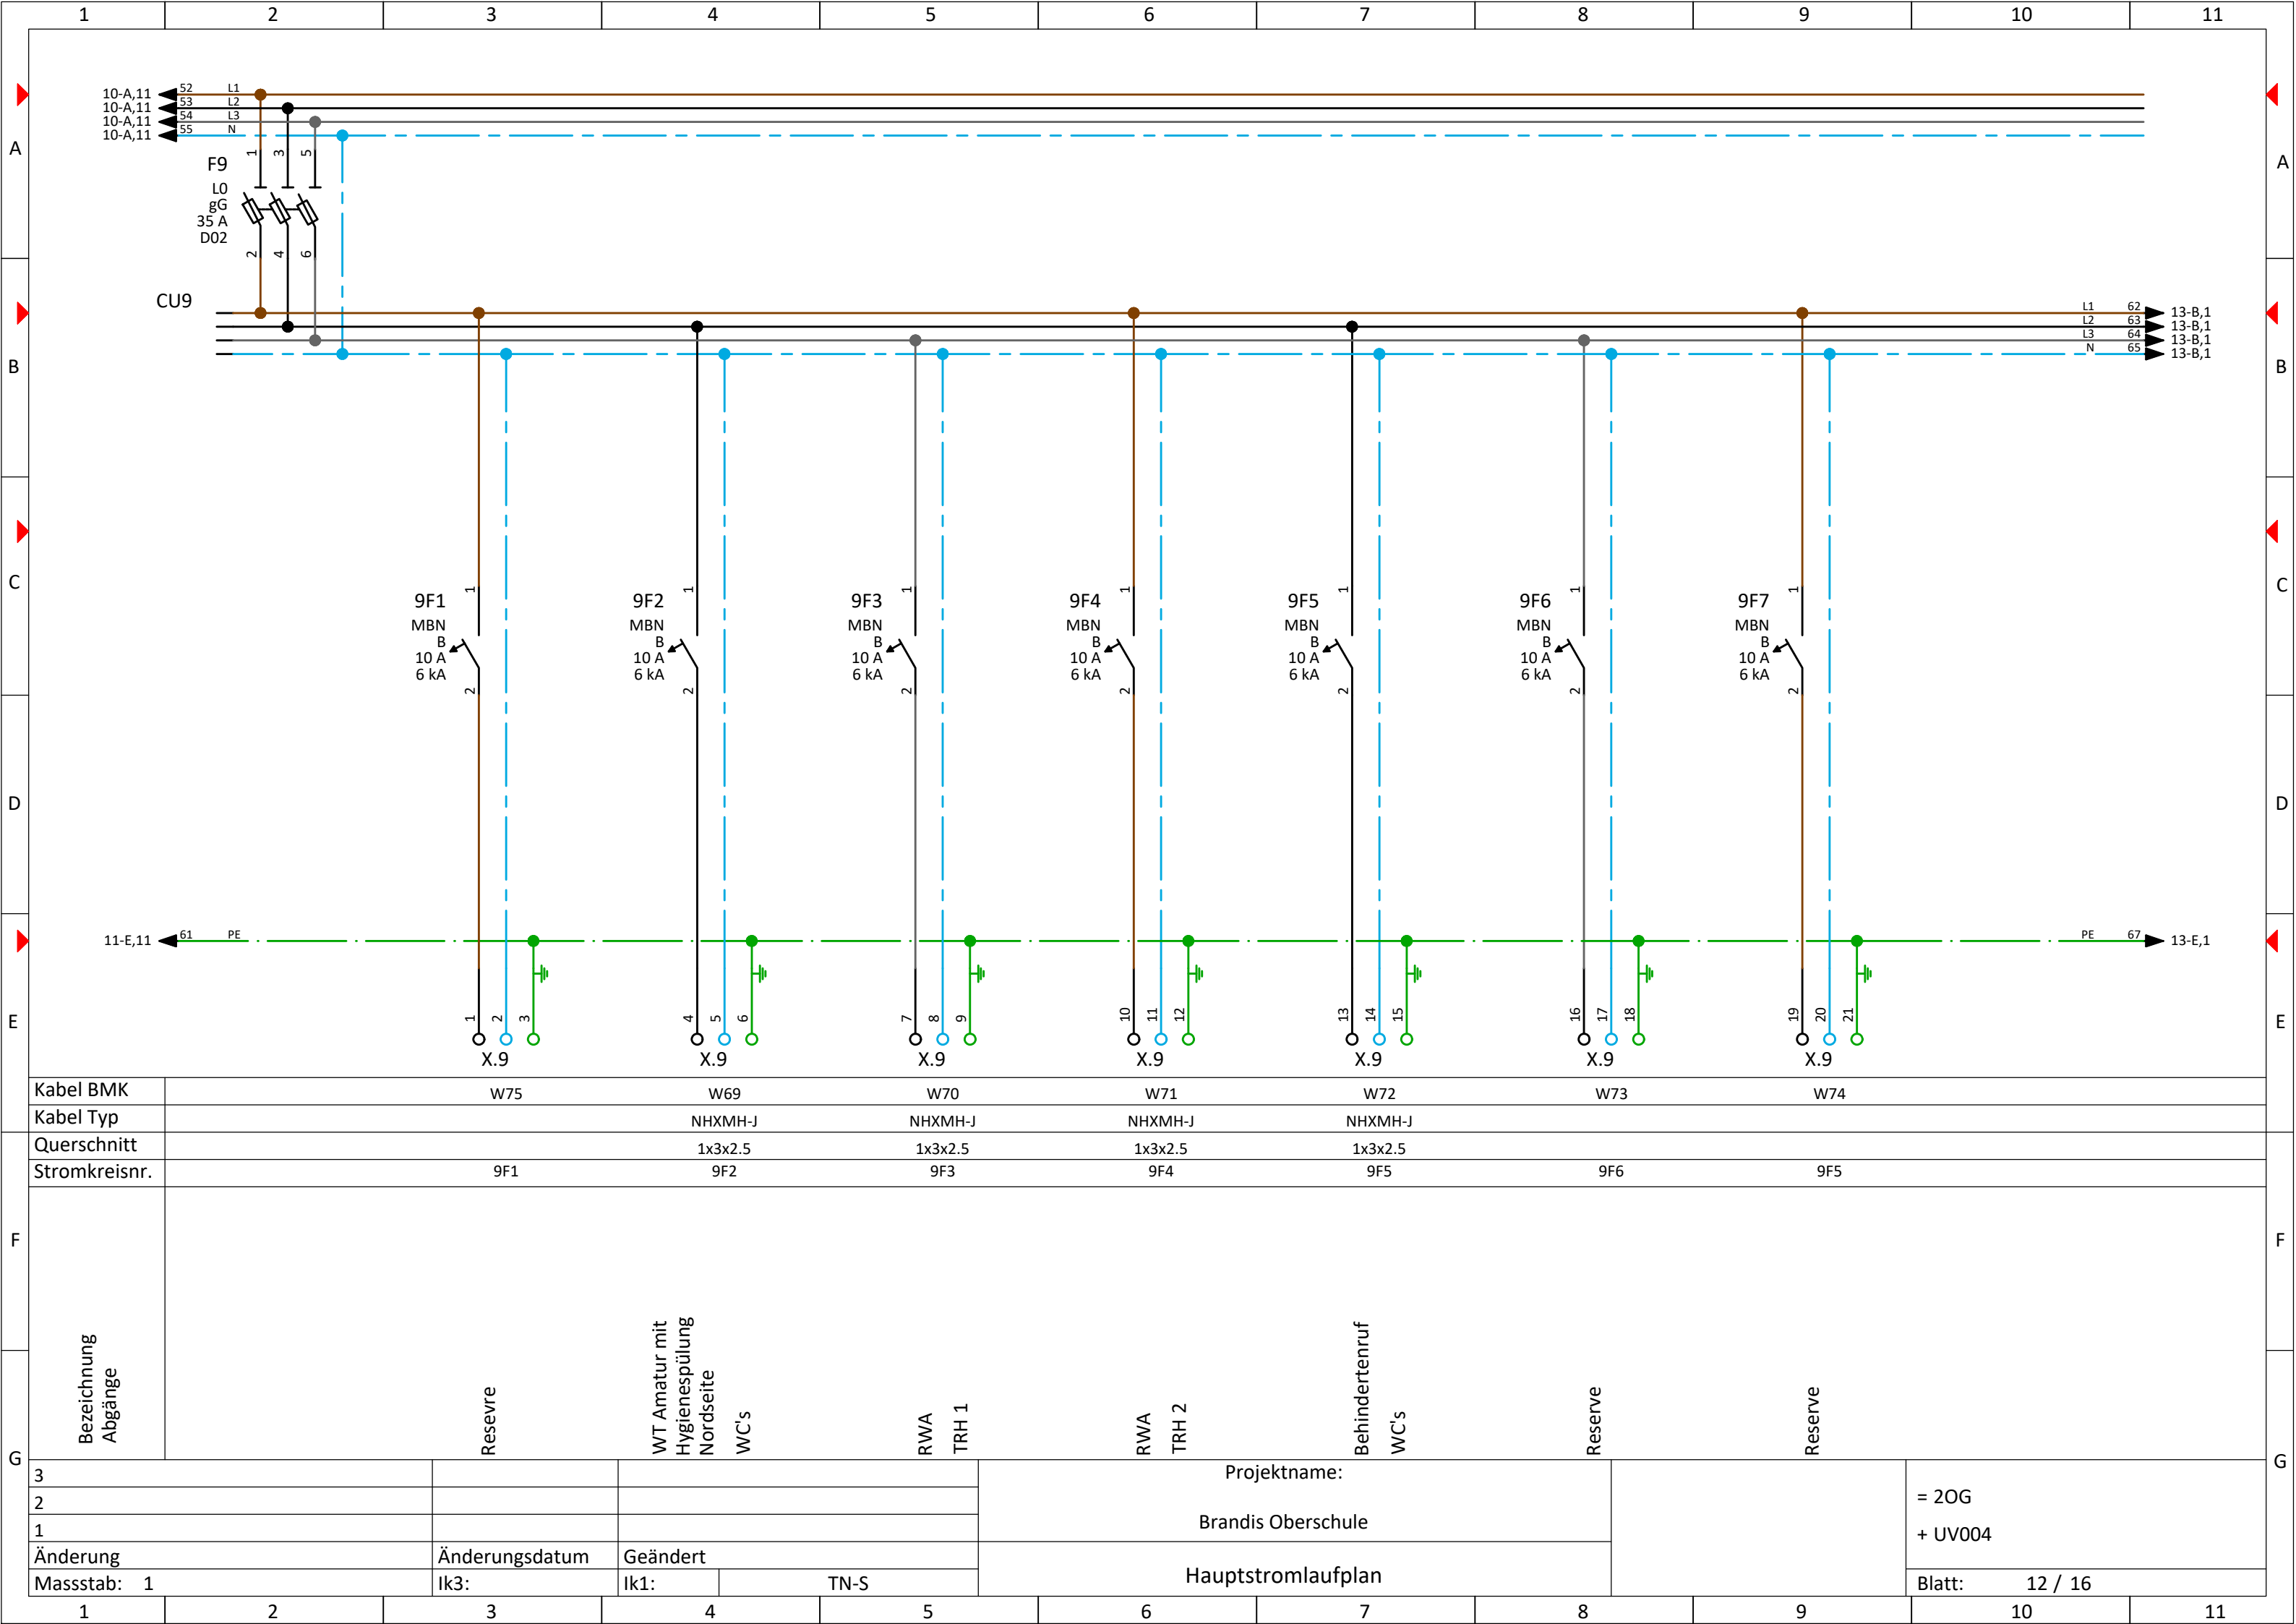



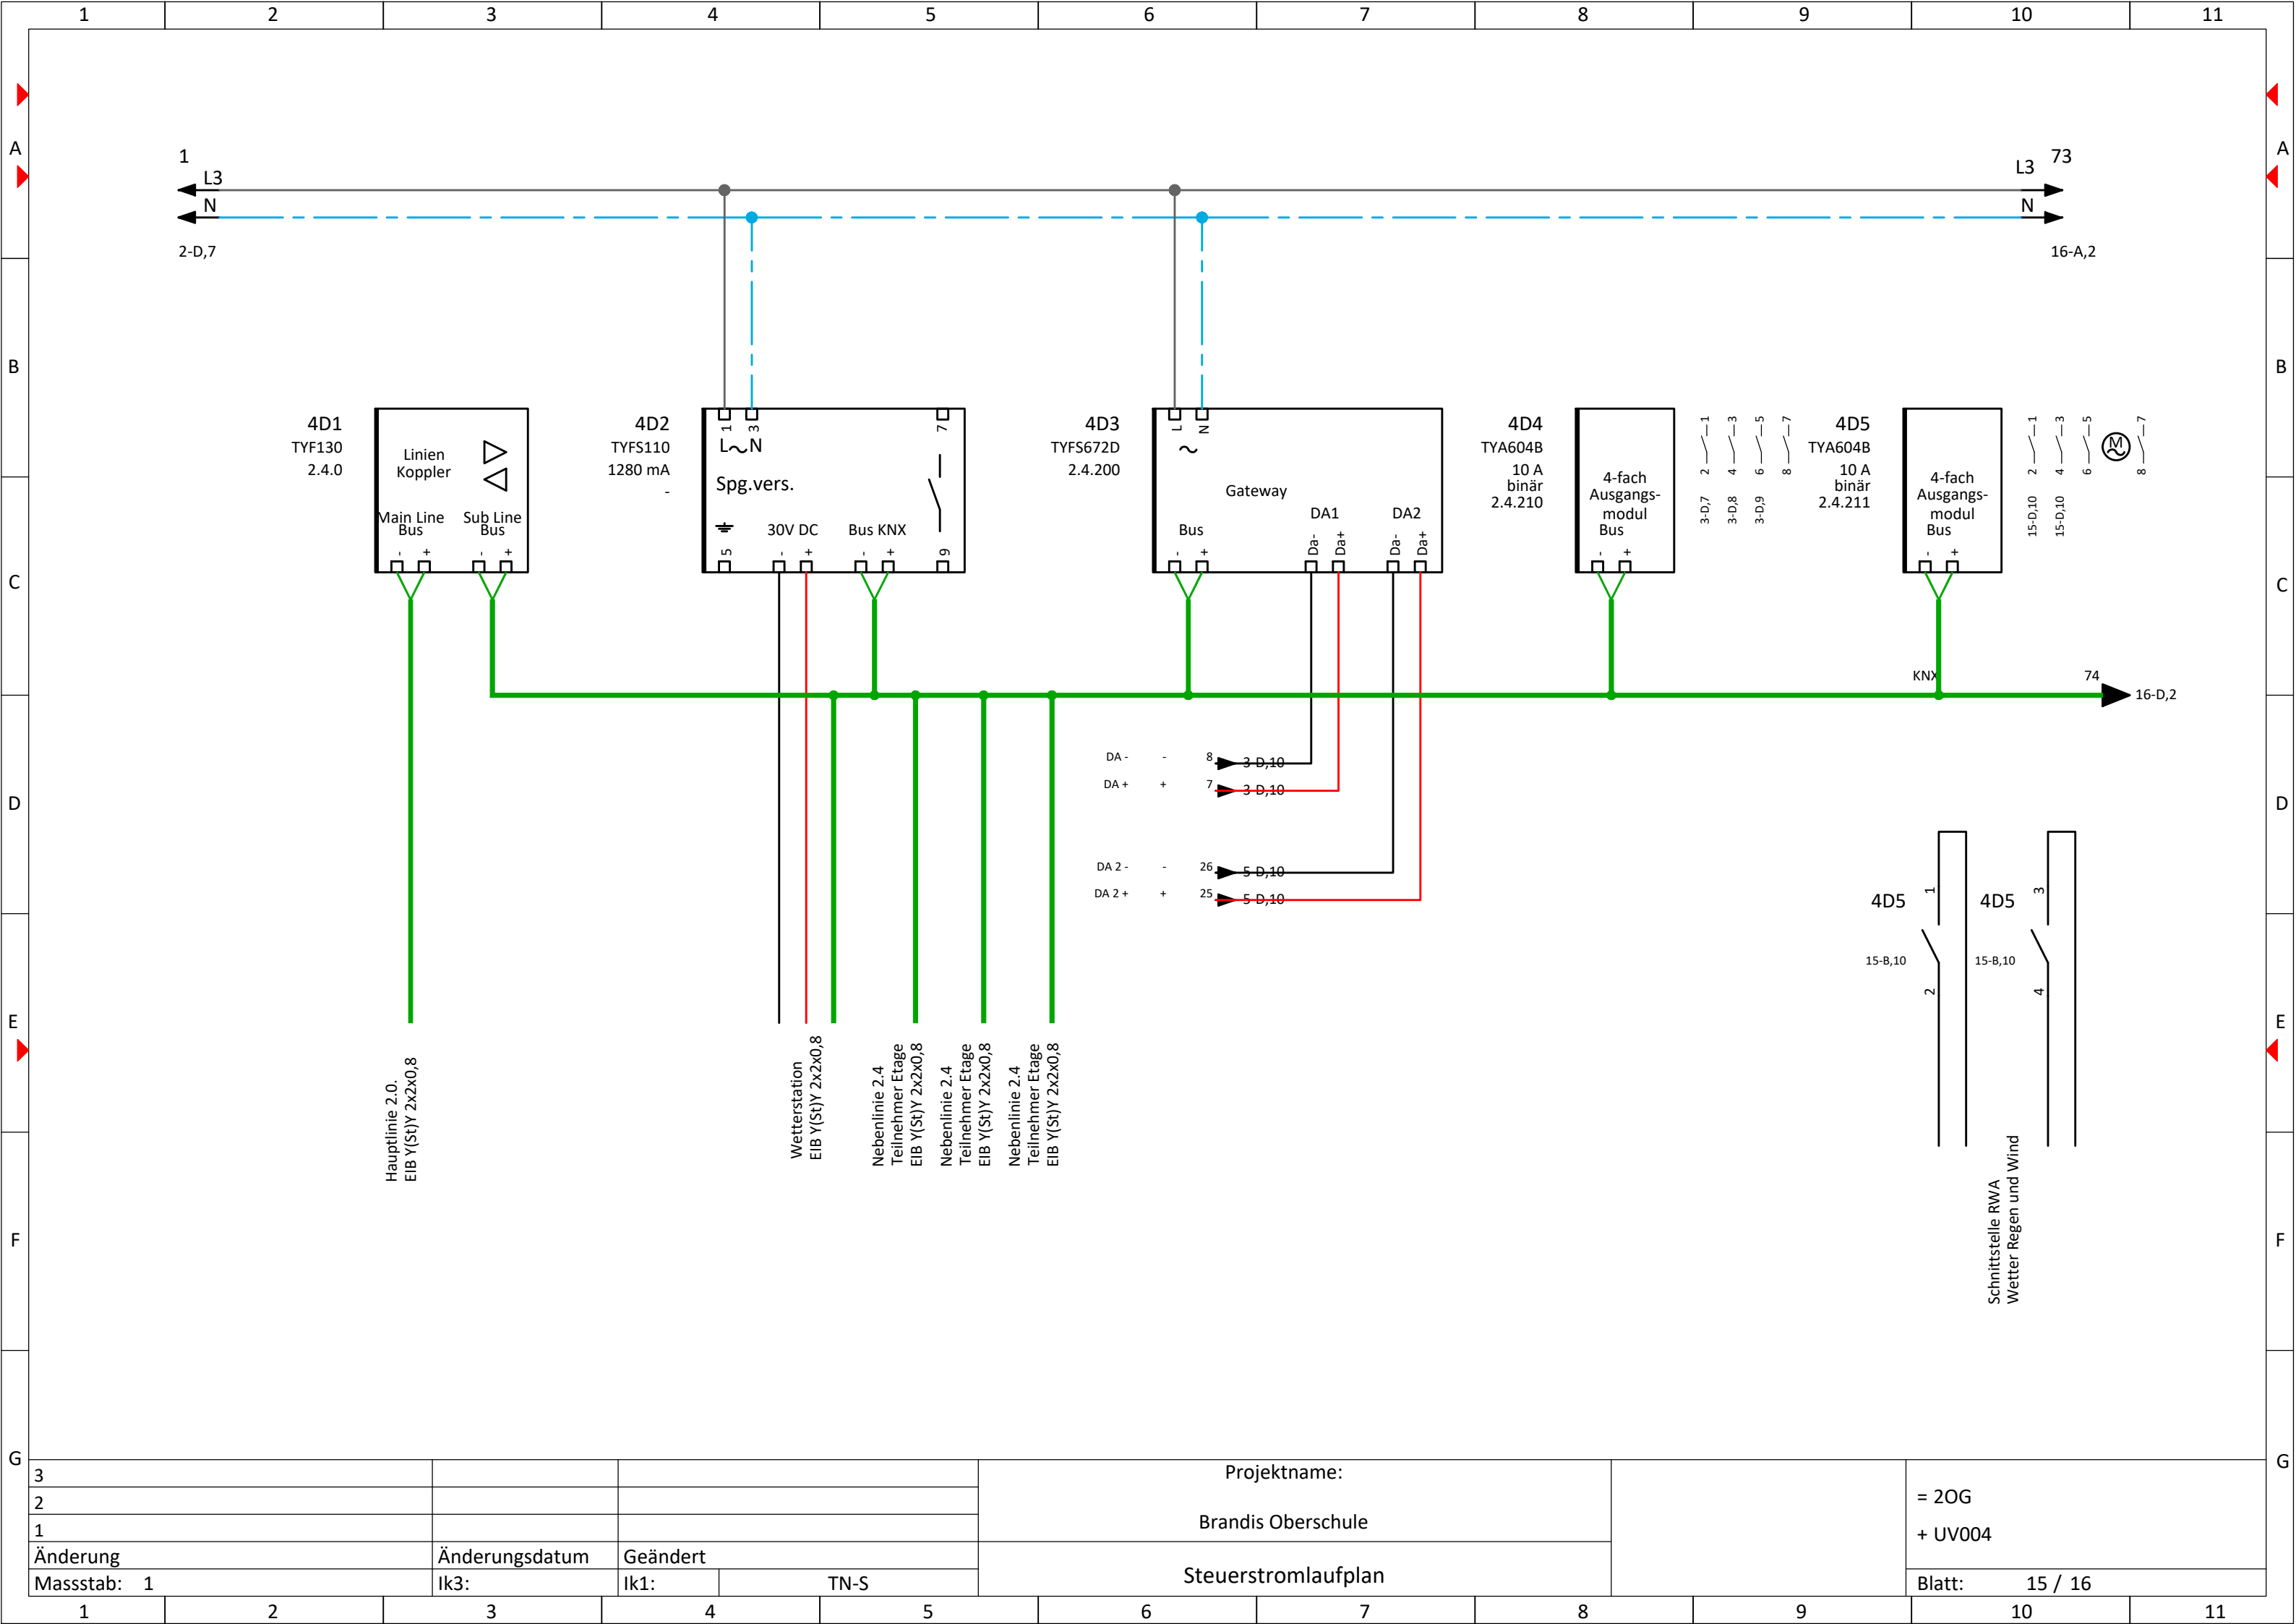

3				Projektname:		
2				Brandis Oberschule		= 2OG + UV004
1				Steuerstromlaufplan		Blatt: 15 / 16
Änderung	Änderungsdatum	Geändert				
Massstab: 1	Ik3:	Ik1:	TN-S			

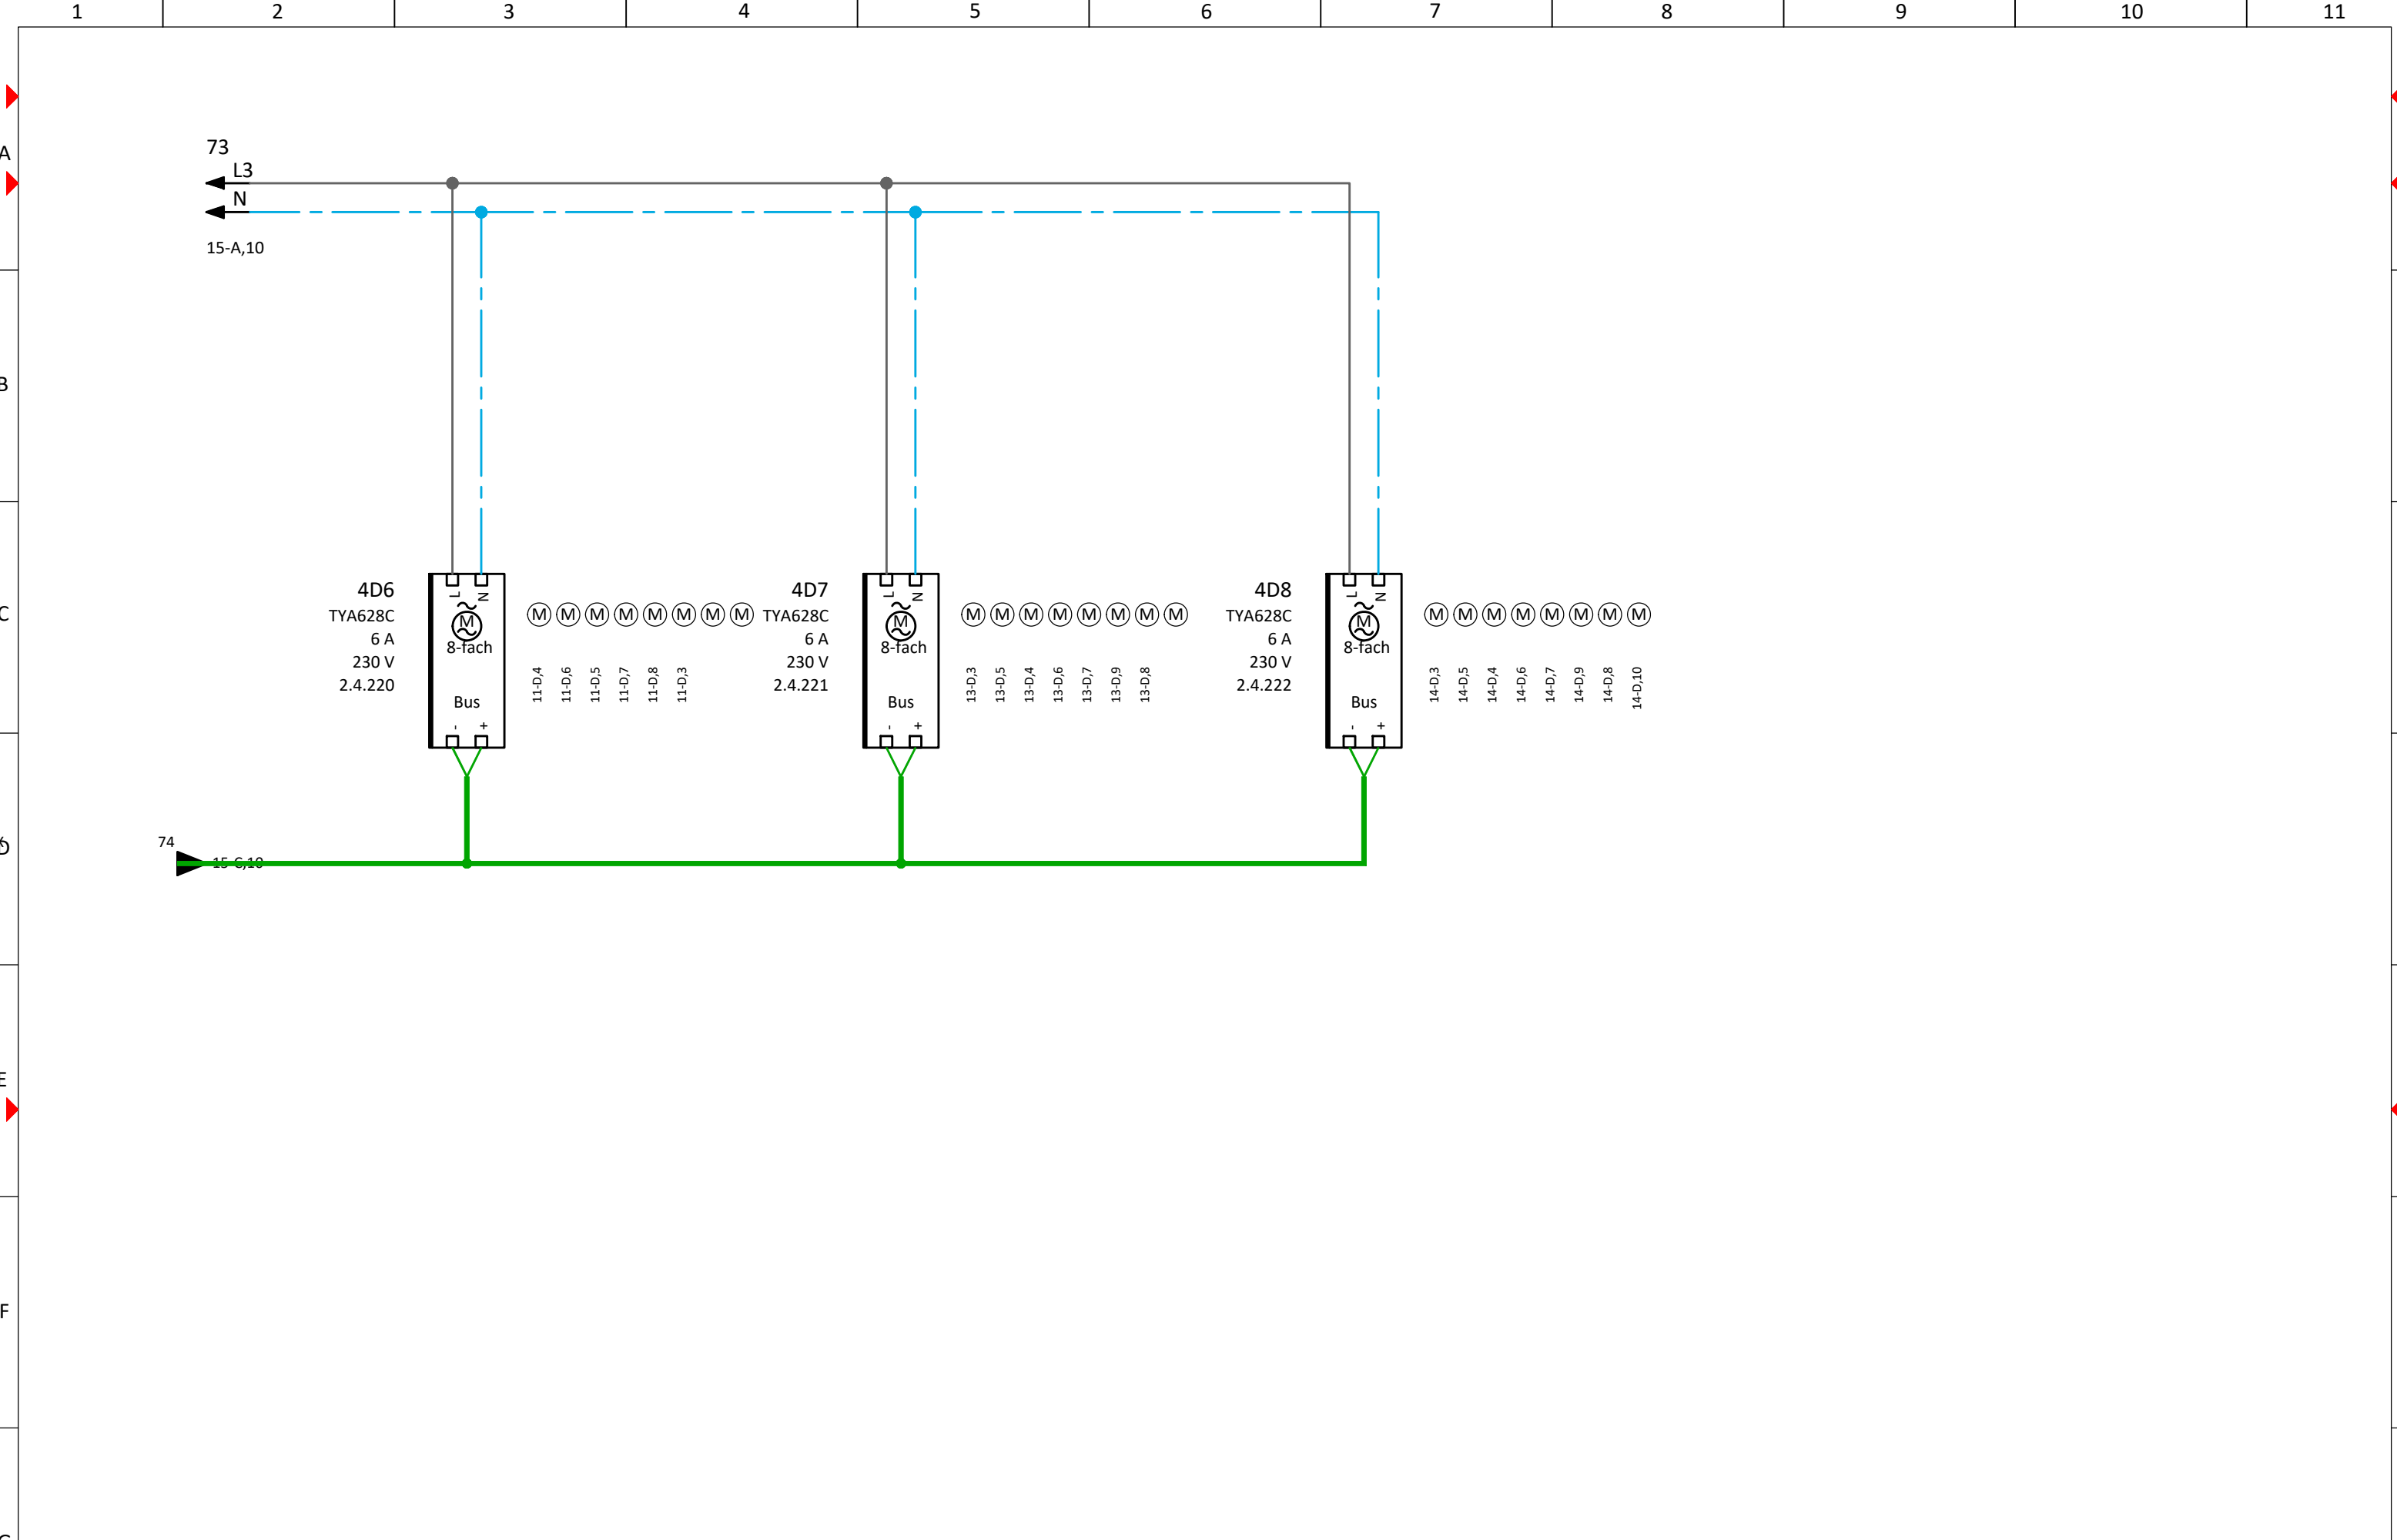

3			Projektname: Brandis Oberschule			= 2OG + UV004
2						
1						
Änderung	Änderungsdatum	Geändert		Steuerstromlaufplan		Blatt: 16 / 16
Massstab: 1	Ik3:	Ik1:	TN-S			