



SCHNITT D

 


SCHNITT C

 


SCHNITT E

BAUVORHABEN				
Planungsphase				
Ausschreibung				
Planblatt				
Schnitt C + D + E				
2203-06--SC-C.D.E--545-				
Der Plansteller	INVEST	BAUTEL	PLANLEITER	MAßSTAB
SIA			545	1:50
11.04.2015				
Gepl. Baubetrieb	INVEST	BAUTEL	PLANLEITER	MAßSTAB
2203	06	SC	C.D.E	


SCHNITT A

 

SCHNITT B

 


SCHNITT F

 

BAUVORHABEN				
Planungsphase				
Ausschreibung				
Schnitt A + B + F				
2203-06--SC-A,B,F--546-				
Der Plansteller	ENERGY	SAUTEL	PLANARHEIT	MAßSTAB
11.04.2025			546	1:50
Projekt-Nr./Name/Status	001	06	SC	00000
2203				A,B,F

BE - Konzept - nur zu Ausschreibungszwecken

ACHTUNG: Die Planung der Baustelleneinrichtung inkl. der Einholung der benötigten Genehmigungen obliegt dem Bauunternehmer.
Der eingezeichnete Kran ist zu Rohbauzwecken aufgestellt und zum Zeitpunkt der Leistungserbringung der weiteren Gewerke bereits abgebaut.
Hebezeuge wie Mobilkräne etc. sind eigenständig zu kalkulieren.

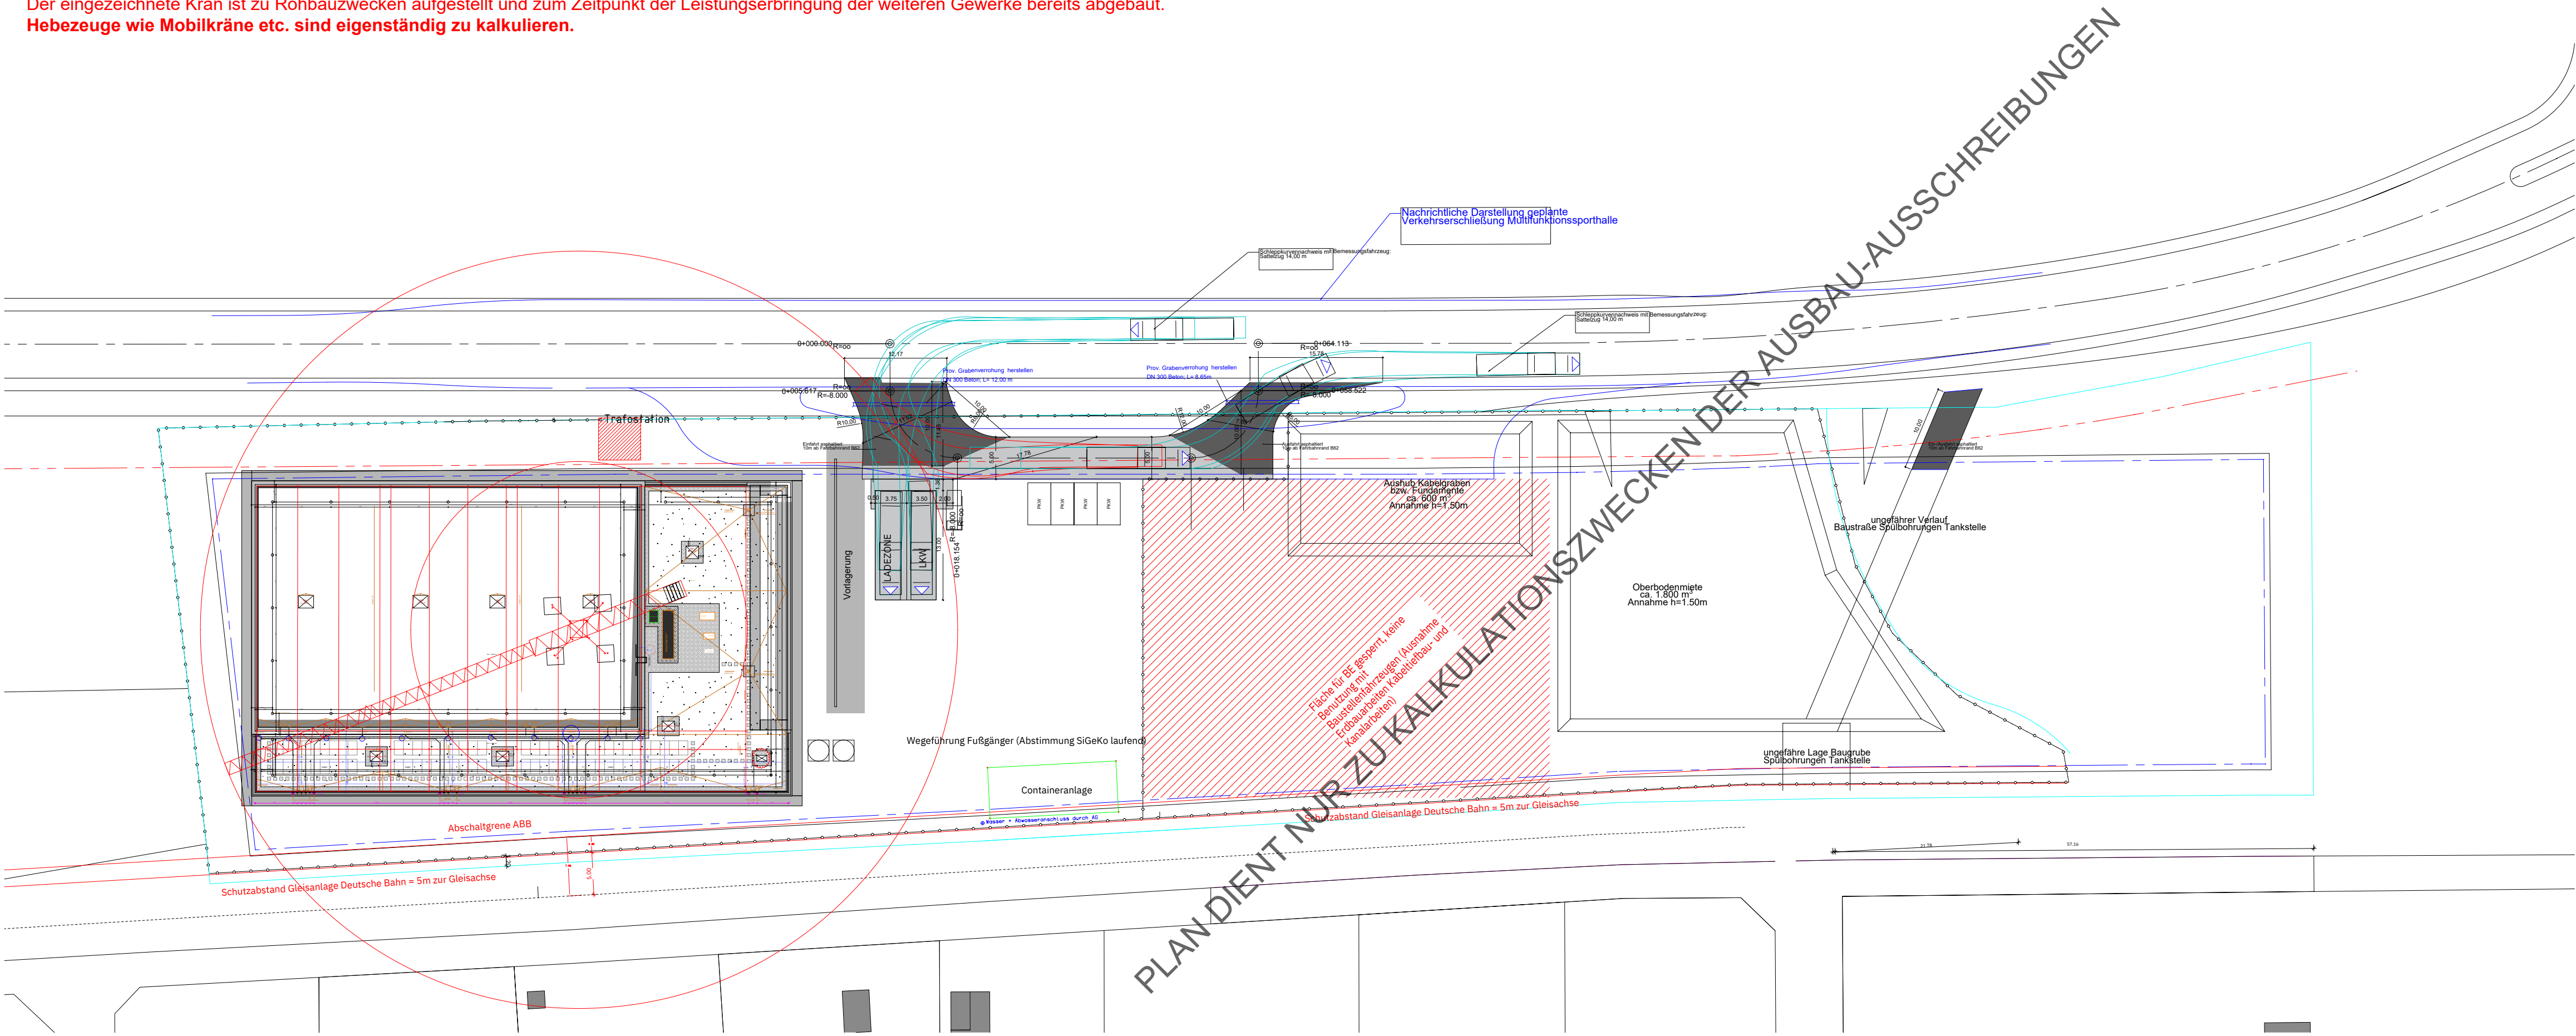

Multifunktionsporthalle Lahntal
Siegener Straße
35094 Lahntal

GRUNDSTÜCK

Gemarkung:
Flur:
Flurstück:

Lahntal Goßfelden
8
89/4

0.00 = Höhe über Normal-Null: 200,86 m

BAUHERR

LAHNTAL

Gemeinde Lahntal
Oberdorfer Straße 1
35094 Lahntal

Tel:
Mail:

Planungsphase


Ausschreibung

Planinhalt


BE-Konzept
2203-06---LP-SO---

Gez./Plotdatum	INDEX	BAUTEIL	PLANNUMMER	Maßstab:
LKN				1:500
11.04.2025				

Projekt-Nummer-Bauherr	LPH	Darstellung	Geschoss
2203	06	LP	SO

 


 

LEGENDE
Bodenflächen_EG

- Staubbindender Anstrich
- Flächenelastischer Sporthallenboden
- Fliesen, Details s. Fliesenspiegel
- Oberboden analog Sporthalle TSD + Zementestrich (Heiz-)Sichtestrich
- Sauberläufer

Bodenindikatoren gem. DIN 32984

- Leiststreifen
- Auffindestreifen-feld (Rippen)
- Aufmerksamkeitsfeld(streifen (Noppen))

BAUVORHABEN



PLANPHASE
Ausschreibung

Planinhalt
Bodenspiegel EG
2203-06--8S-EG-5501-


Zeichnungsart	INDEX	BAUTITEL	PLANNUMMER	MAßSTAB
11.04.2023			5501	1:50
2203		06	8S	EG






Schaukelringanlage,
elektrisch hochziehbar




Klettertauanlage,
manuell aufziehbar

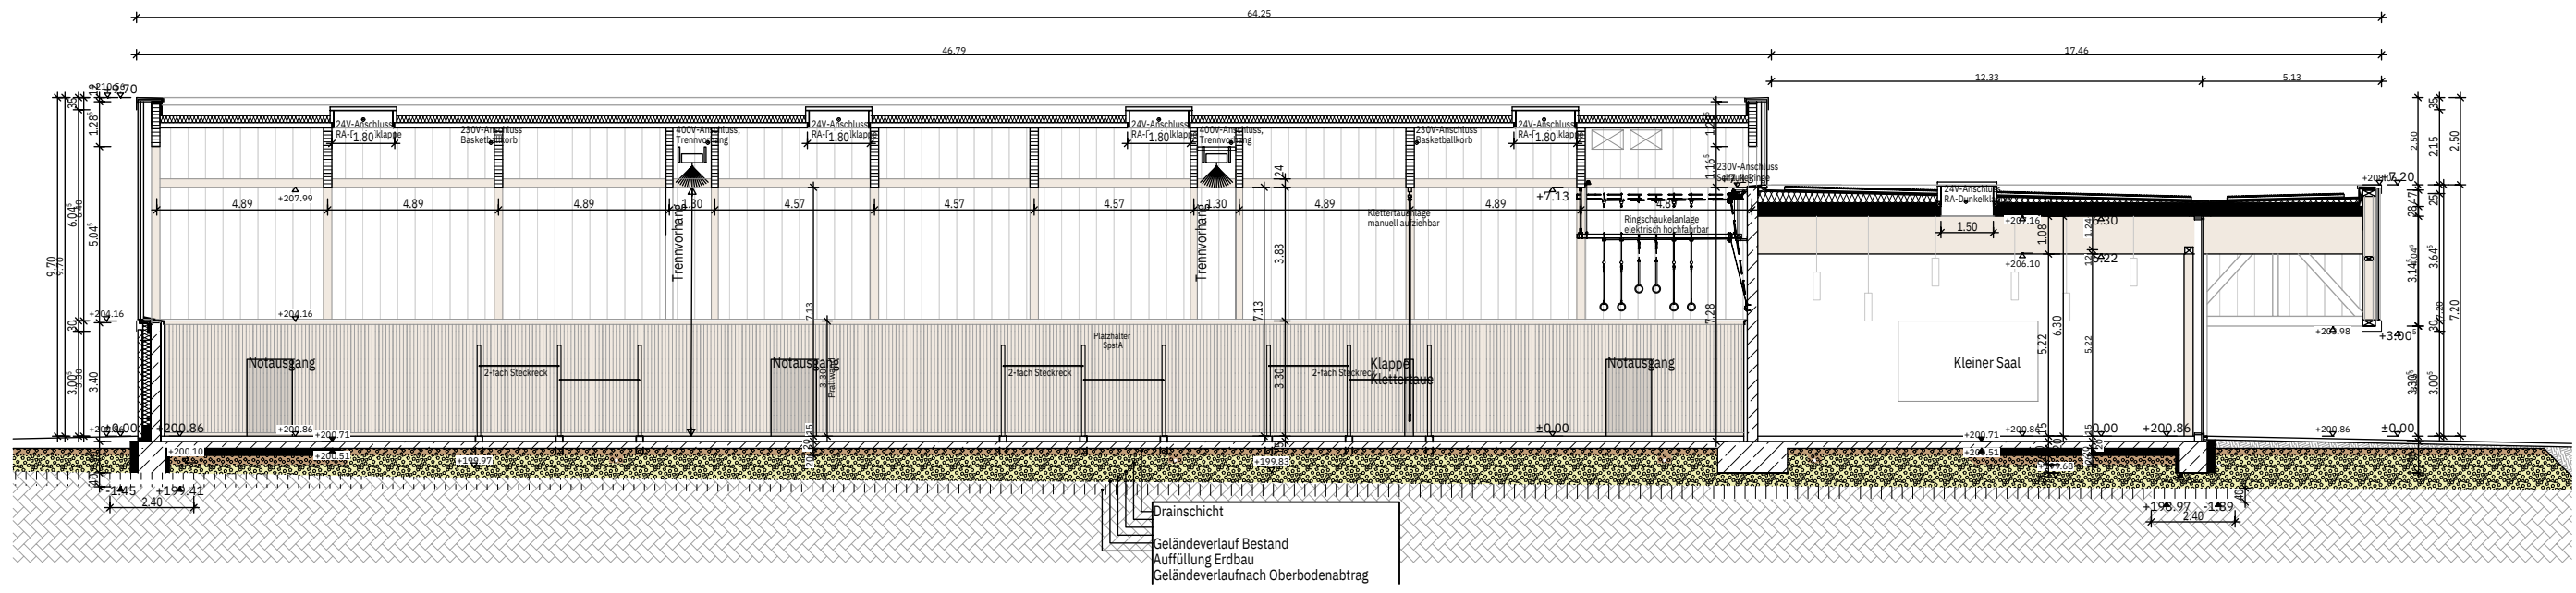

Sprossenwand,
manuell aufziehbar,
Parkposition in Geräteraum

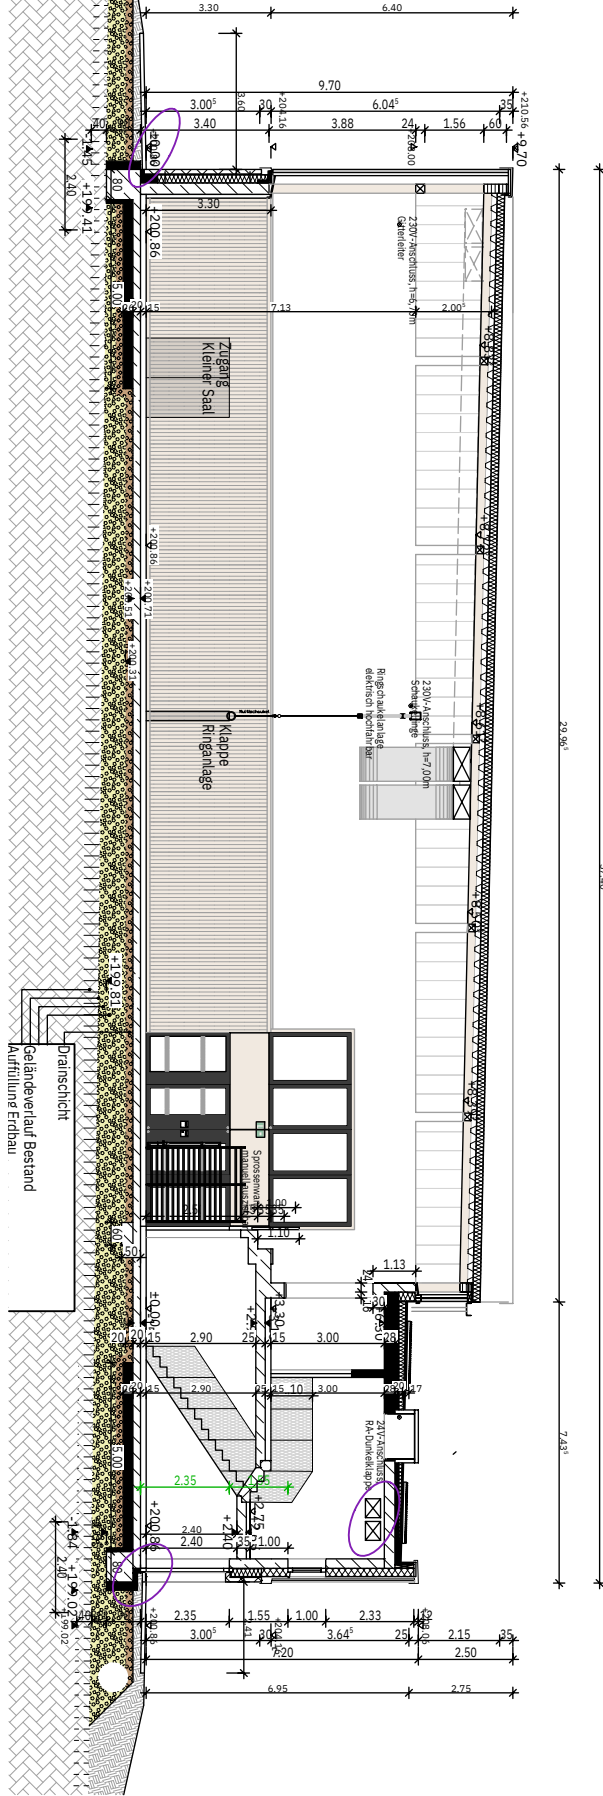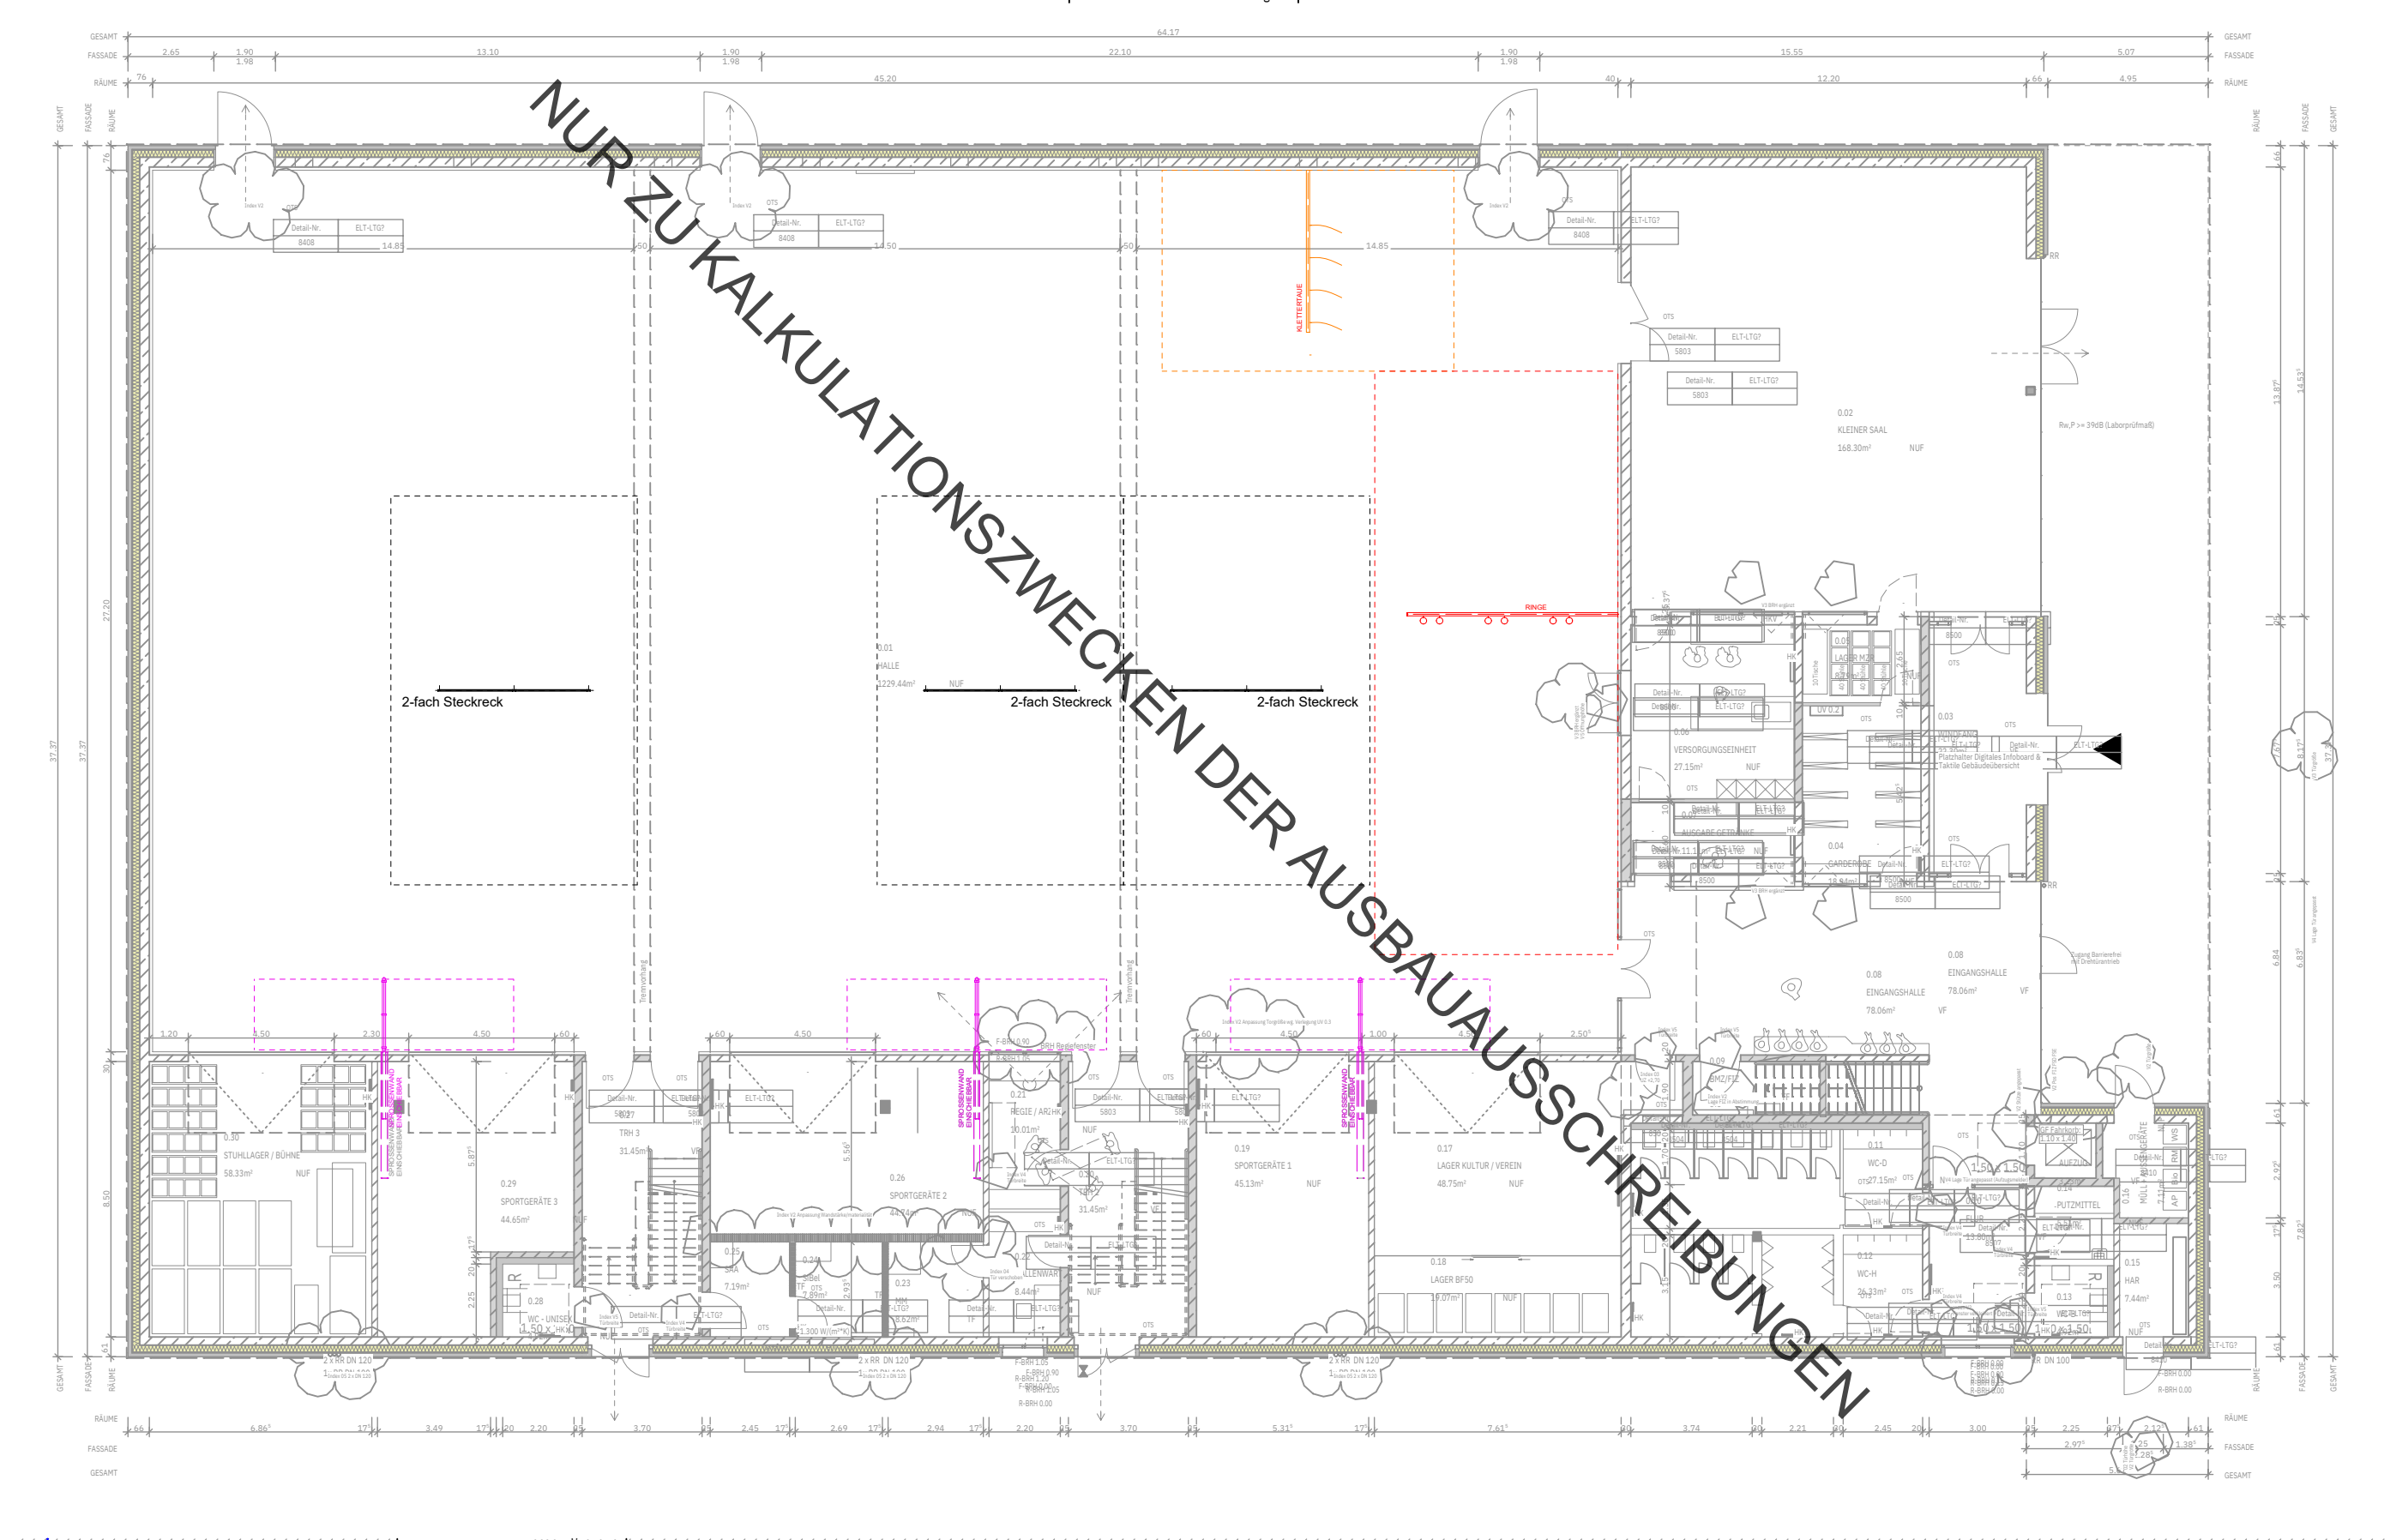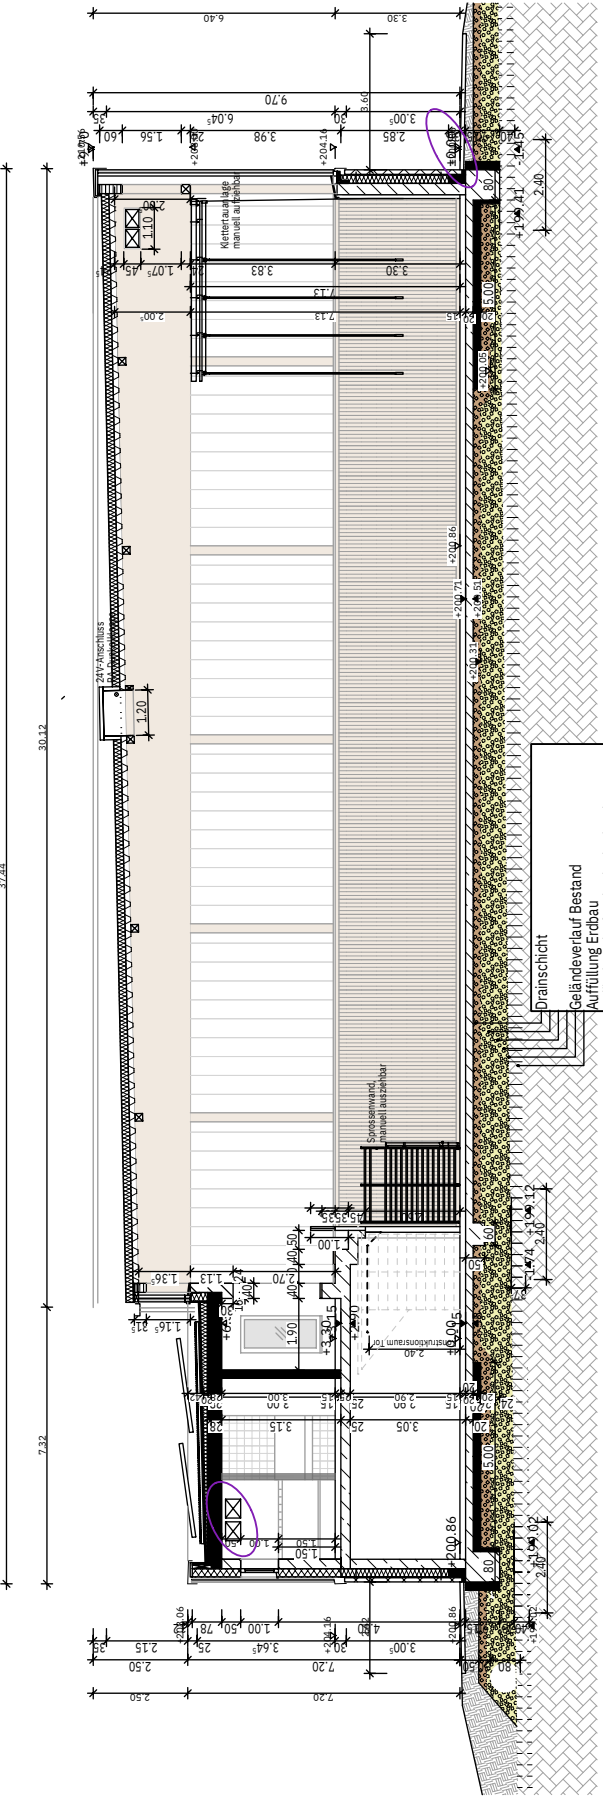


Steckrekanlage

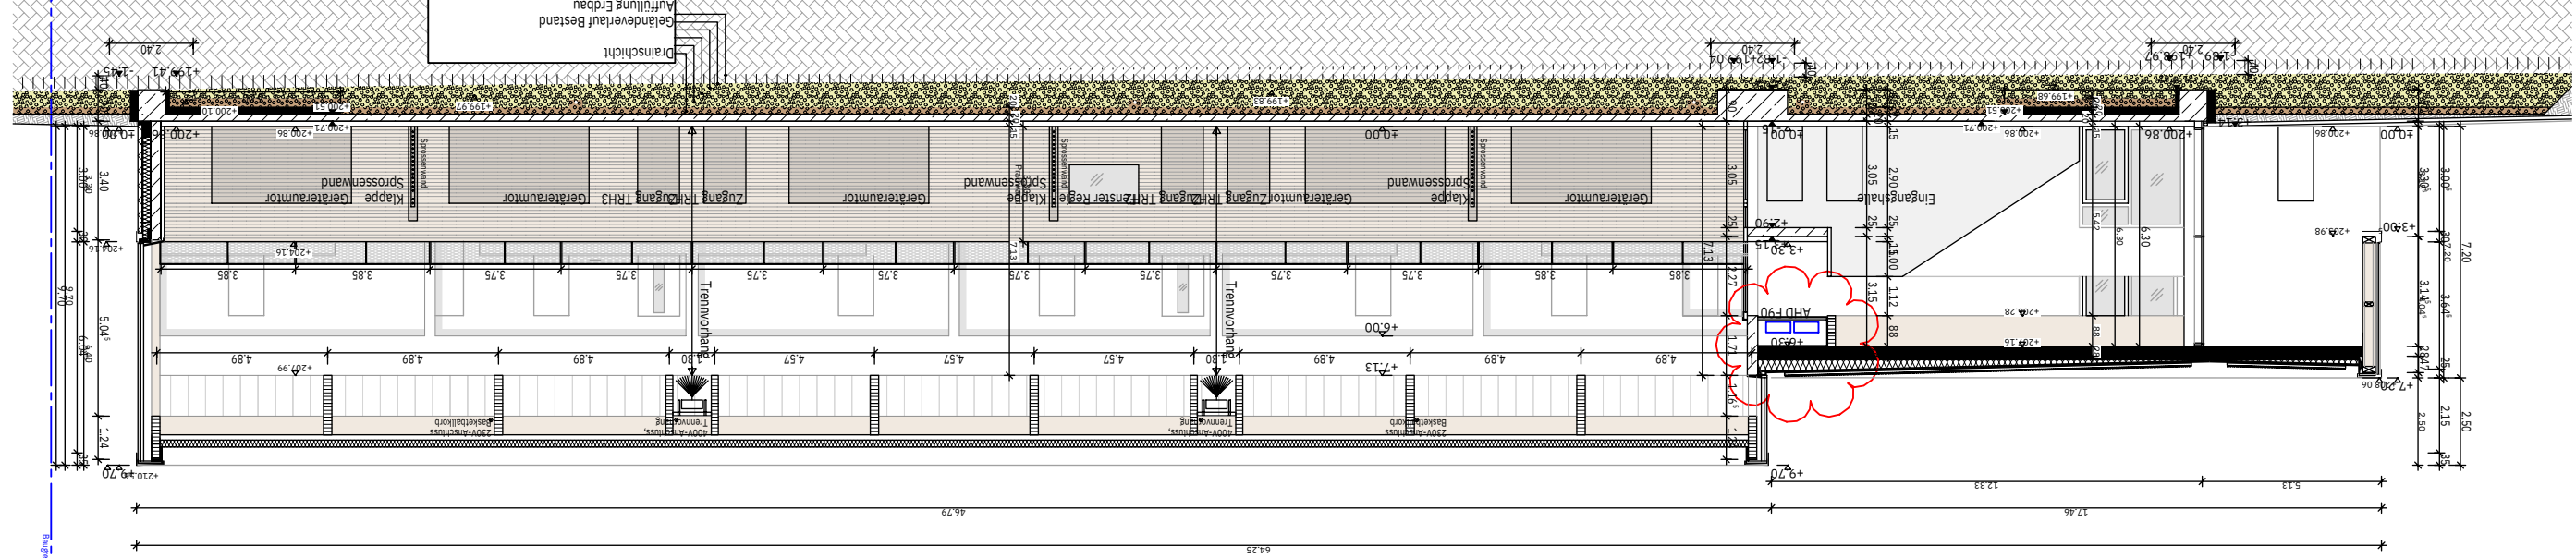





Beispiel:
Kletterseilanlage +
Ringturnanlage

Neubau Multifunktionsporthalle Lahtal-Goßfelden
SPORTHALLENAUSSTATTUNG

TURNGERÄTE

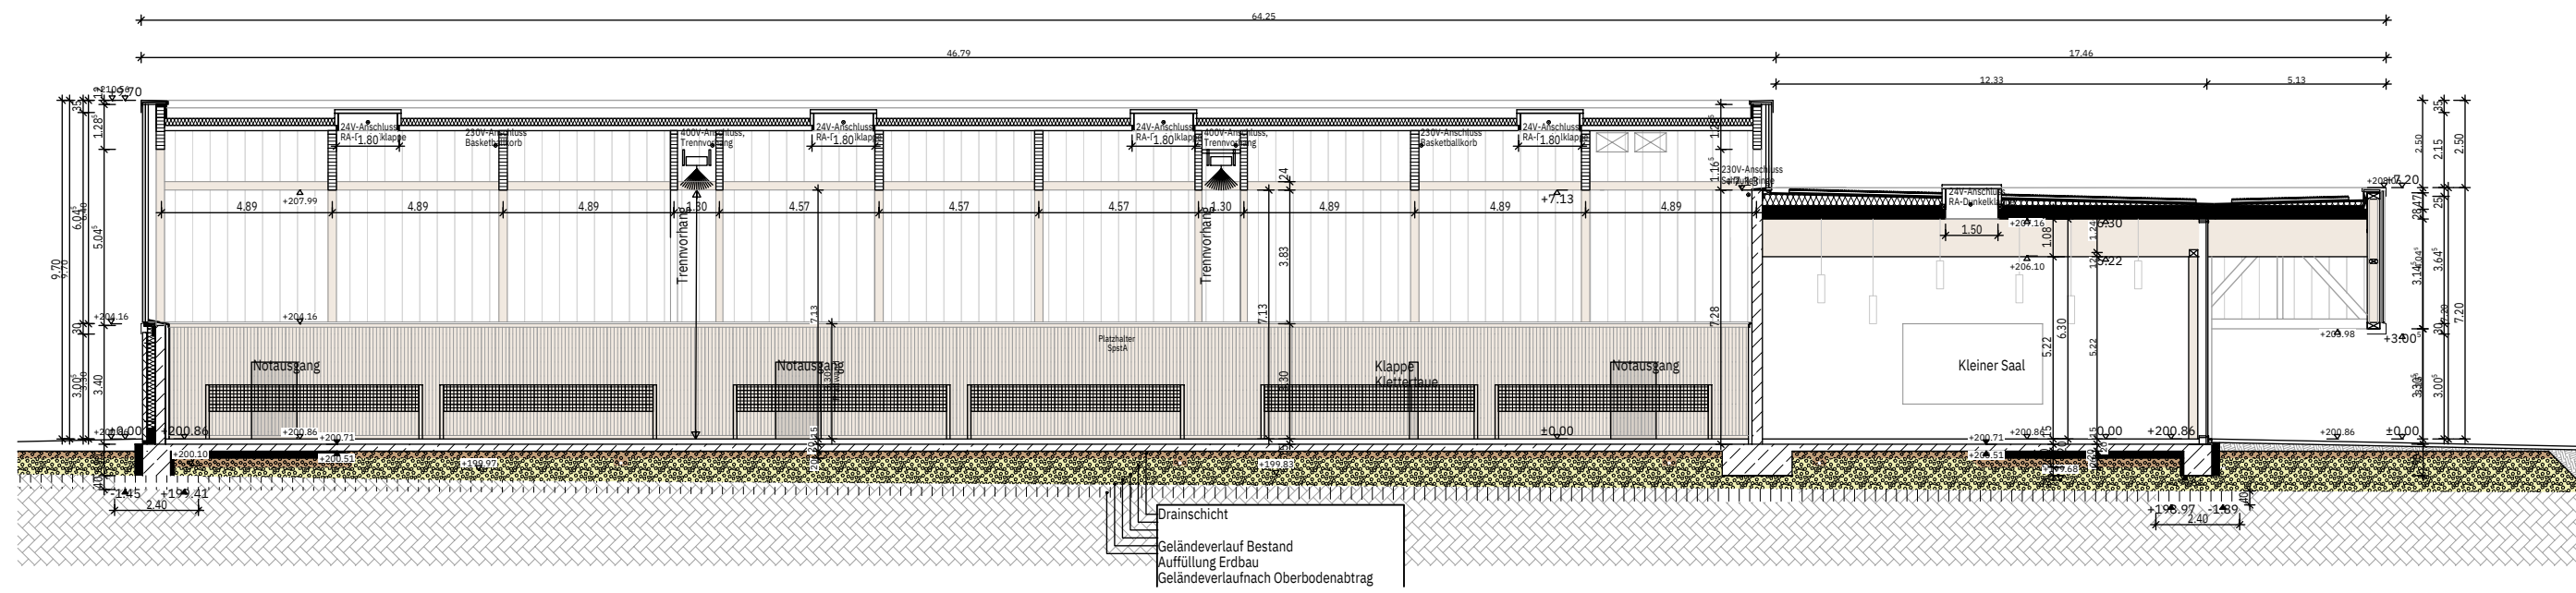


Badmintonanlage
Komplettanlagen für Mehrfachspielfelder
mit Stangen, Netzen, Spannvorrichtungen
wandmontierte Stangenhalterungen im
Geräteraum

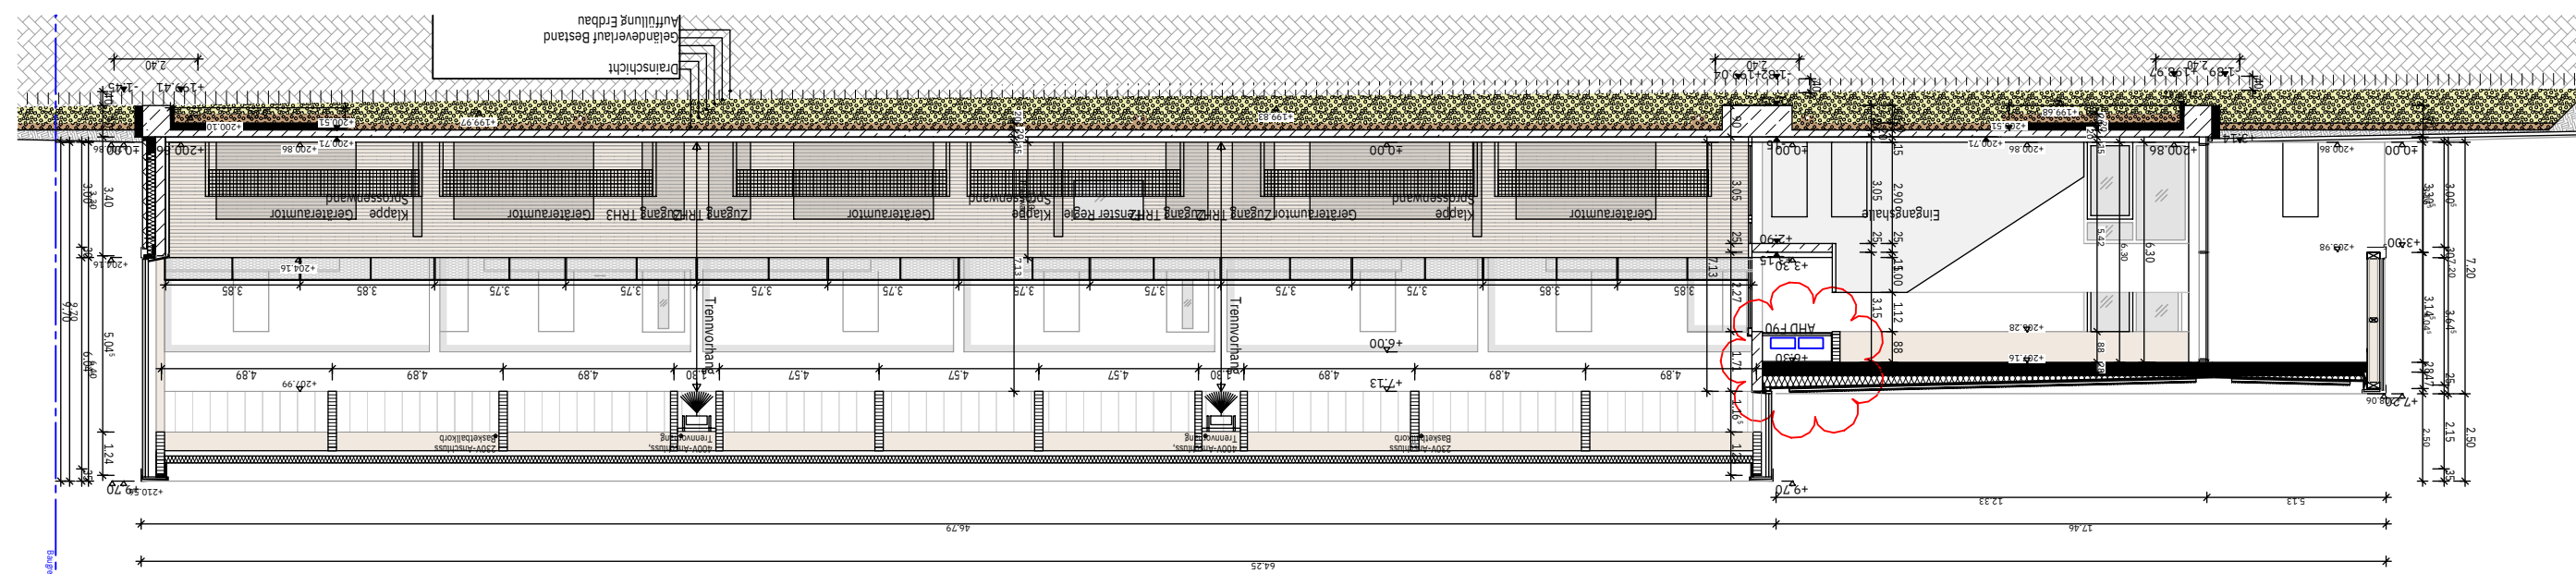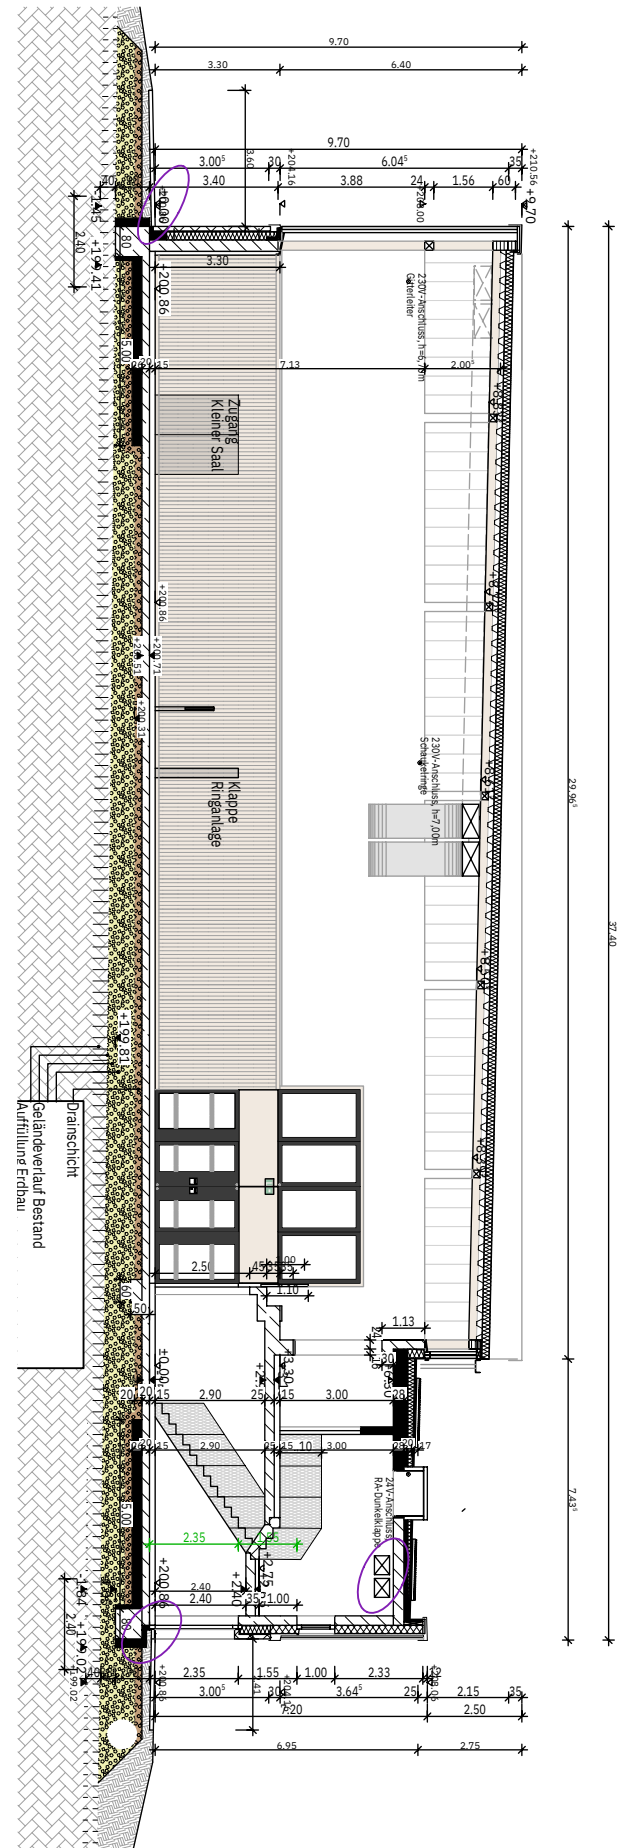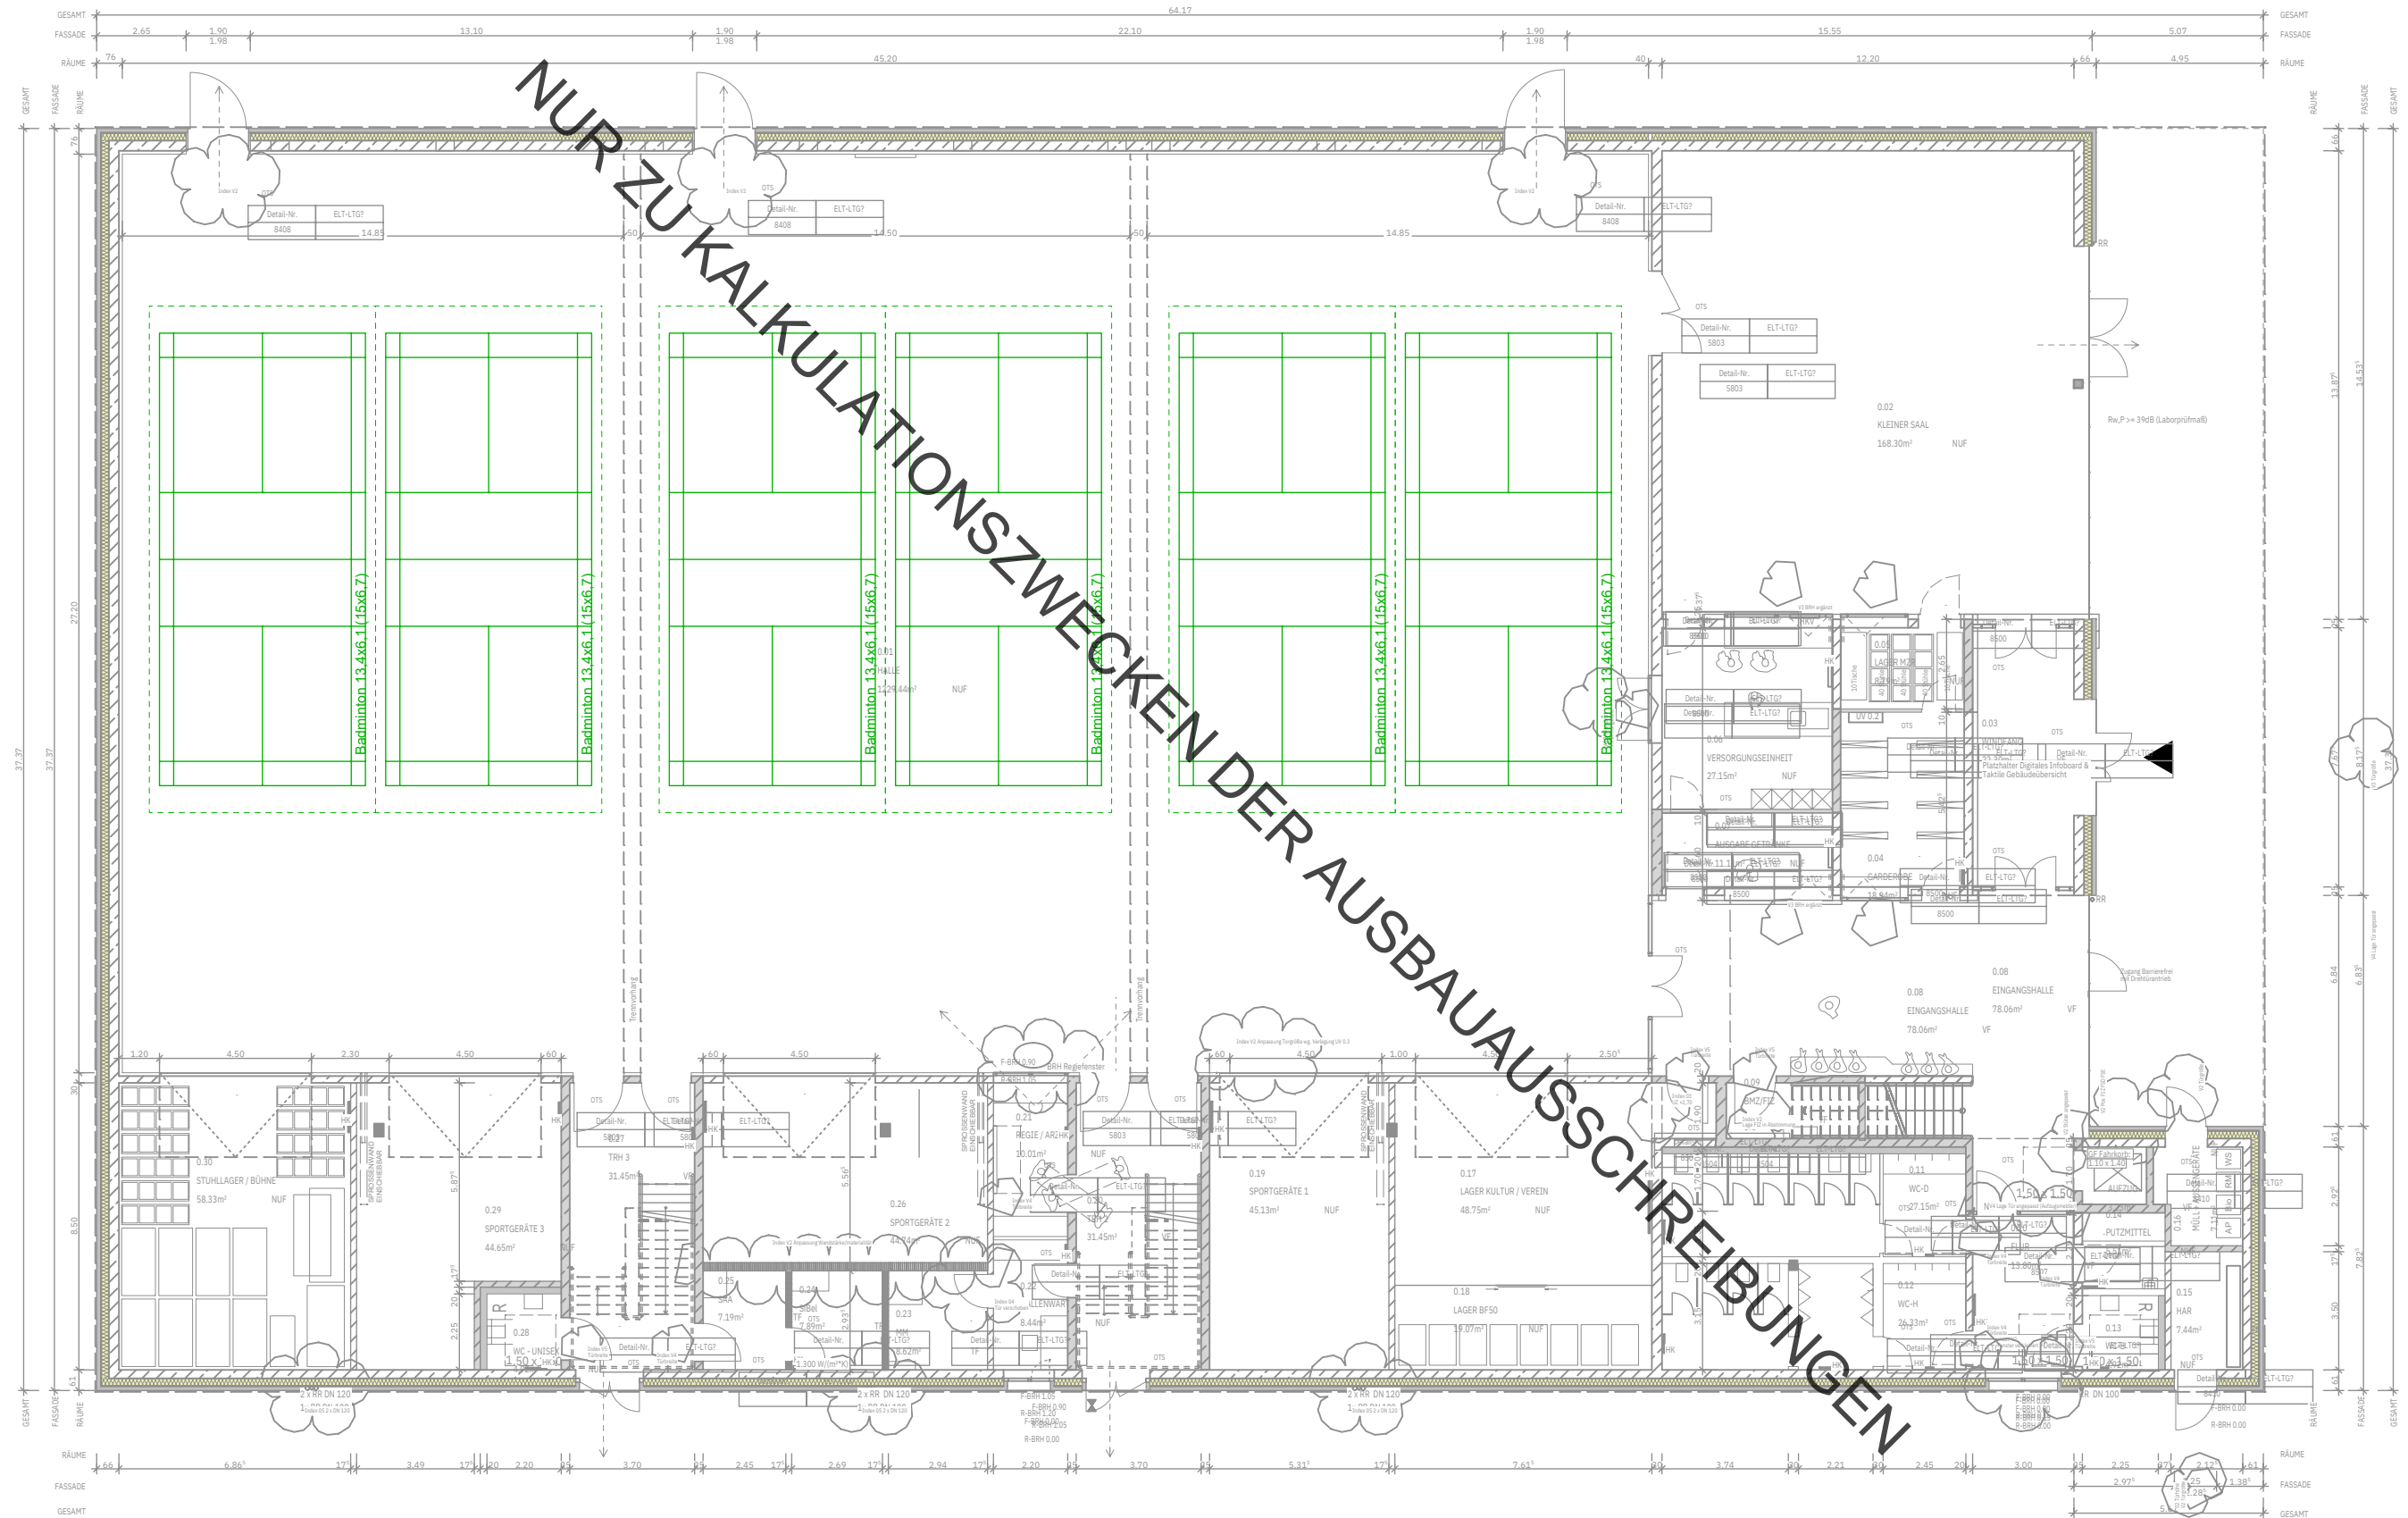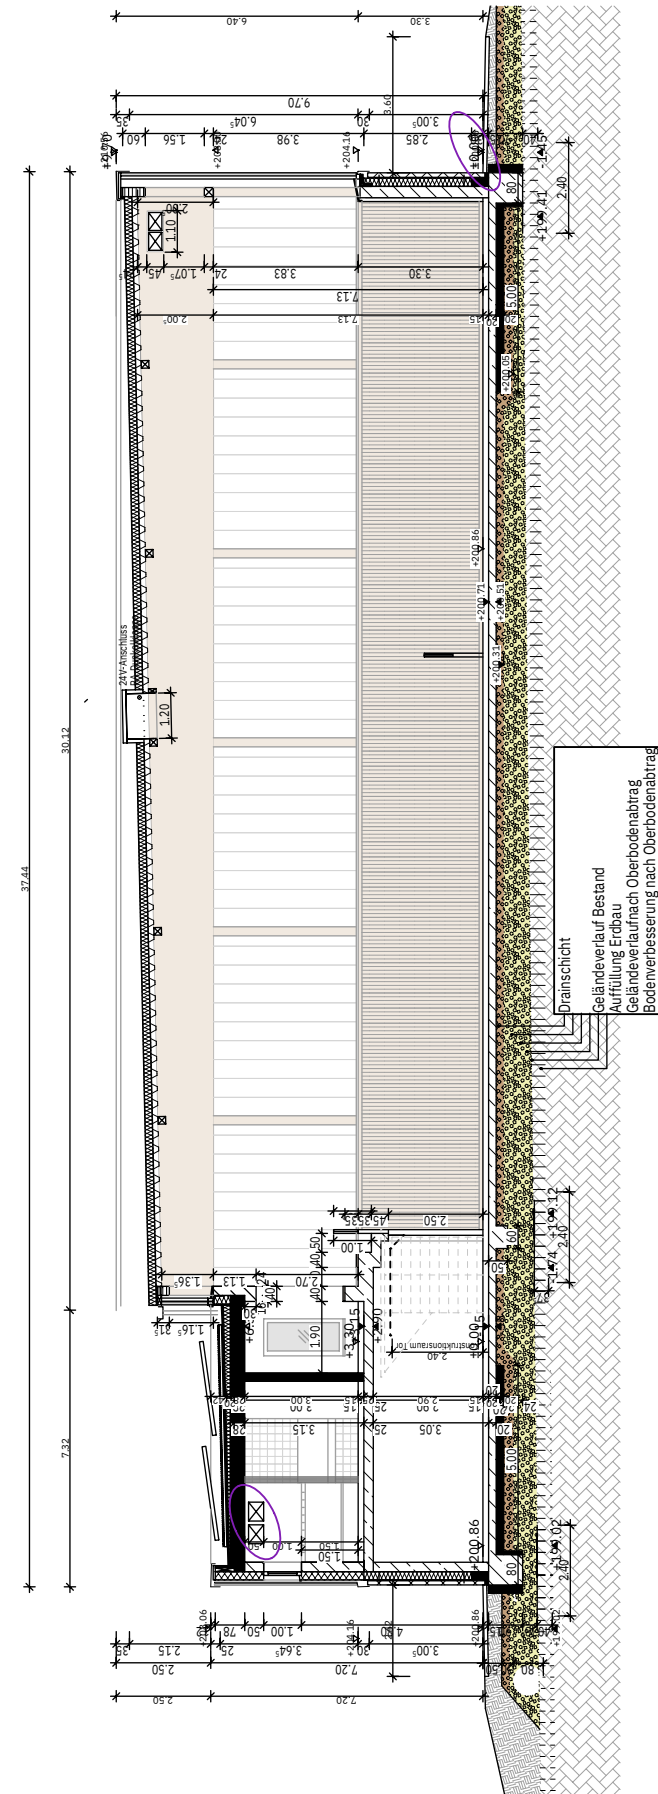





Neubau Multifunktionssporthalle Lahtal-Goßfelden
SPORTHALLENAUSSTATTUNG

BADMINTON

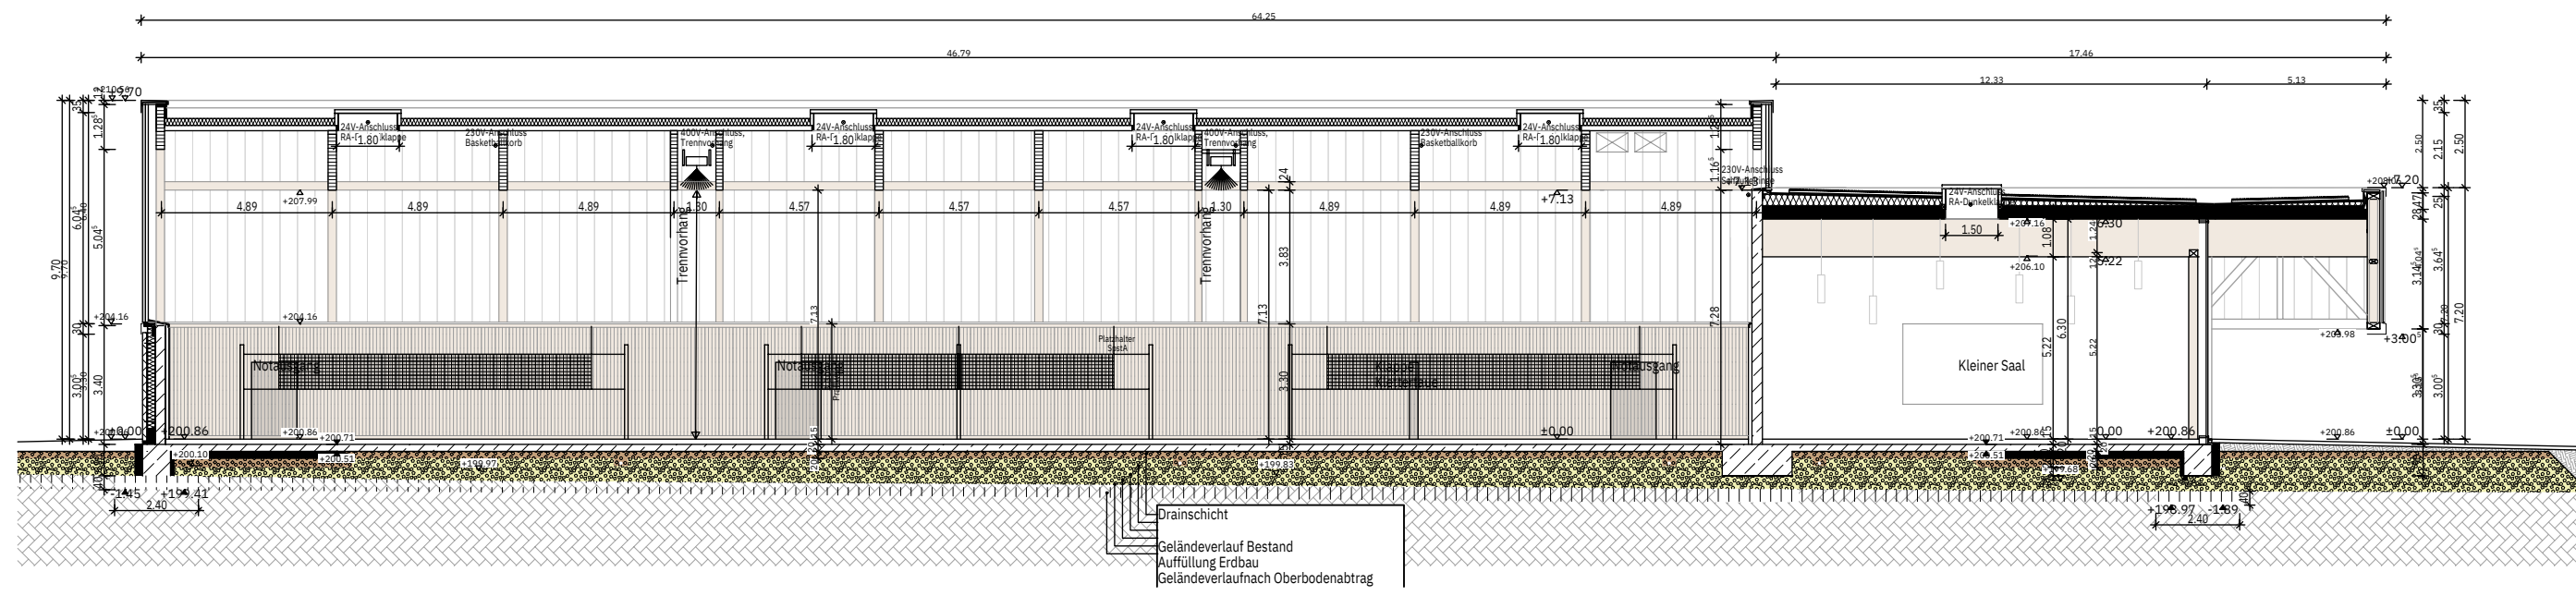

Volleyballanlage
Komplettanlagen mit Stangen,
Netzen, Antennen, Spannvorrichtungen

wahlweise mit Transportwagen oder
wandmontierten Stangenhalterungen
im Geräteraum

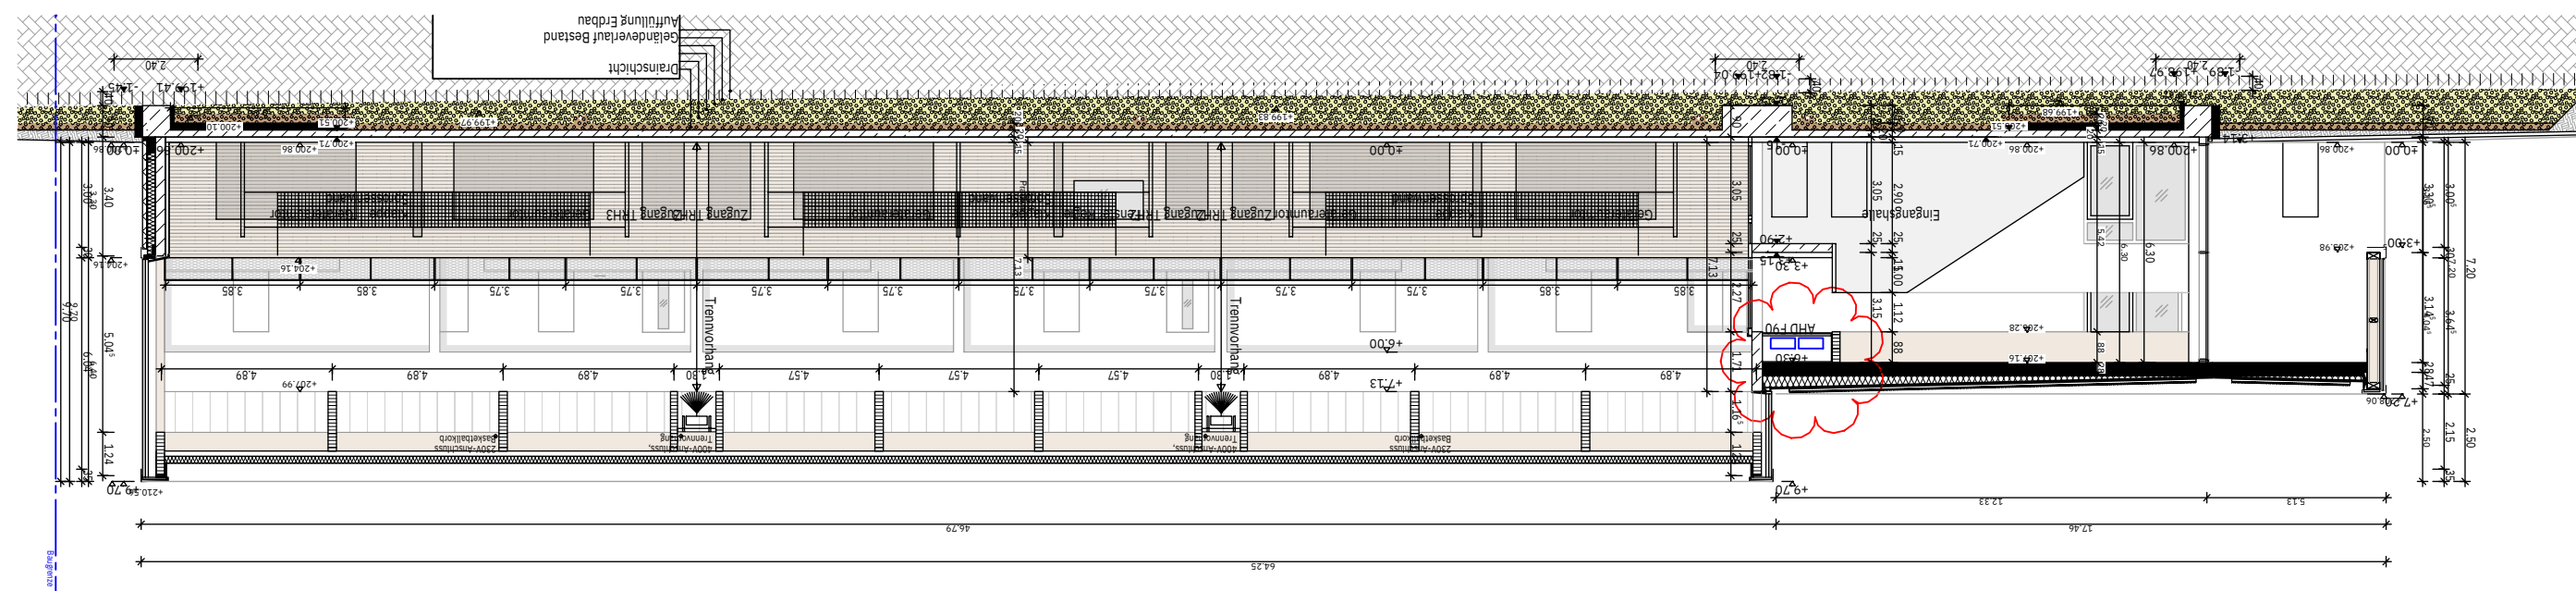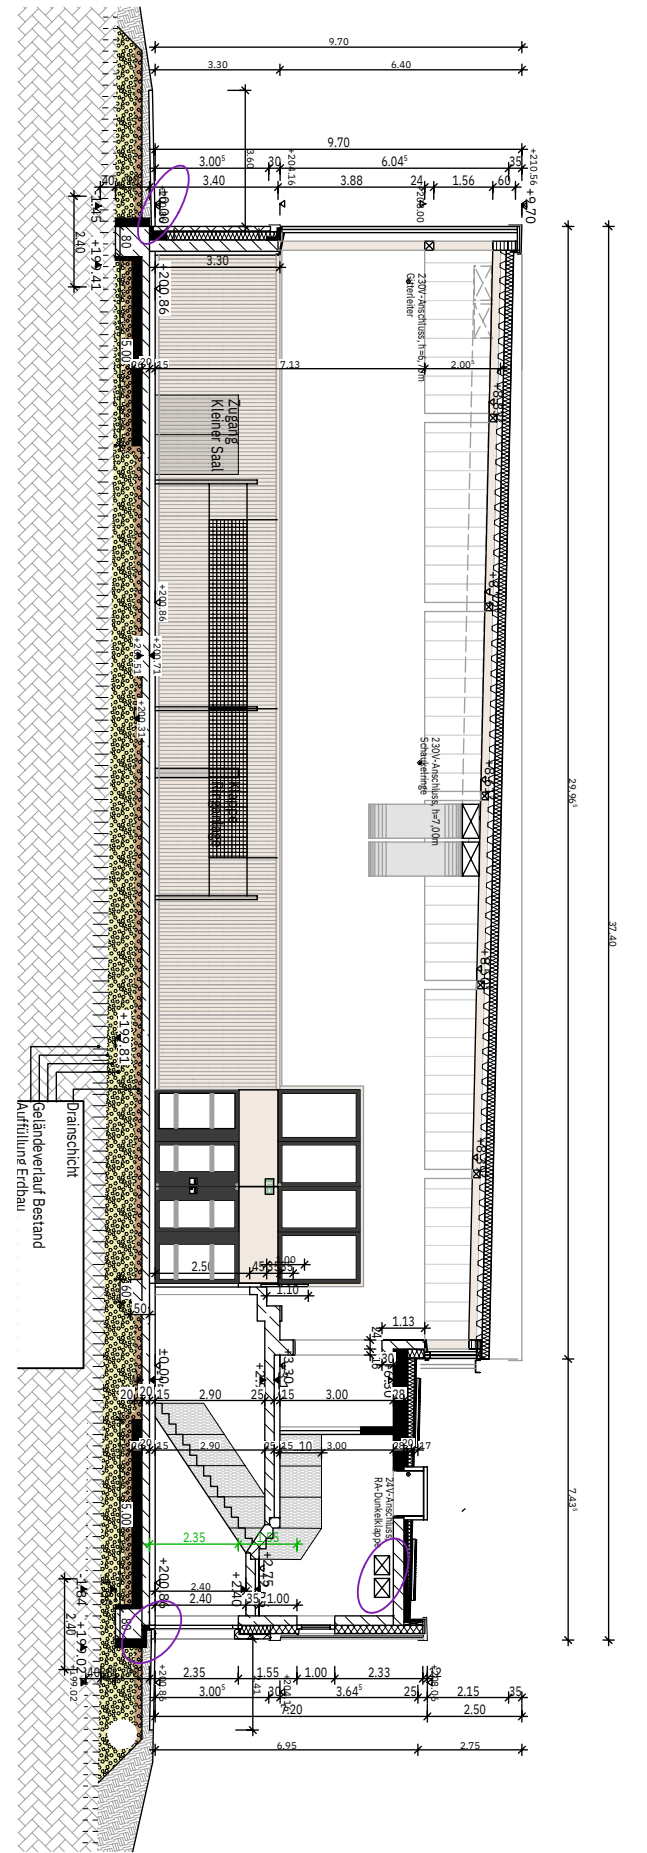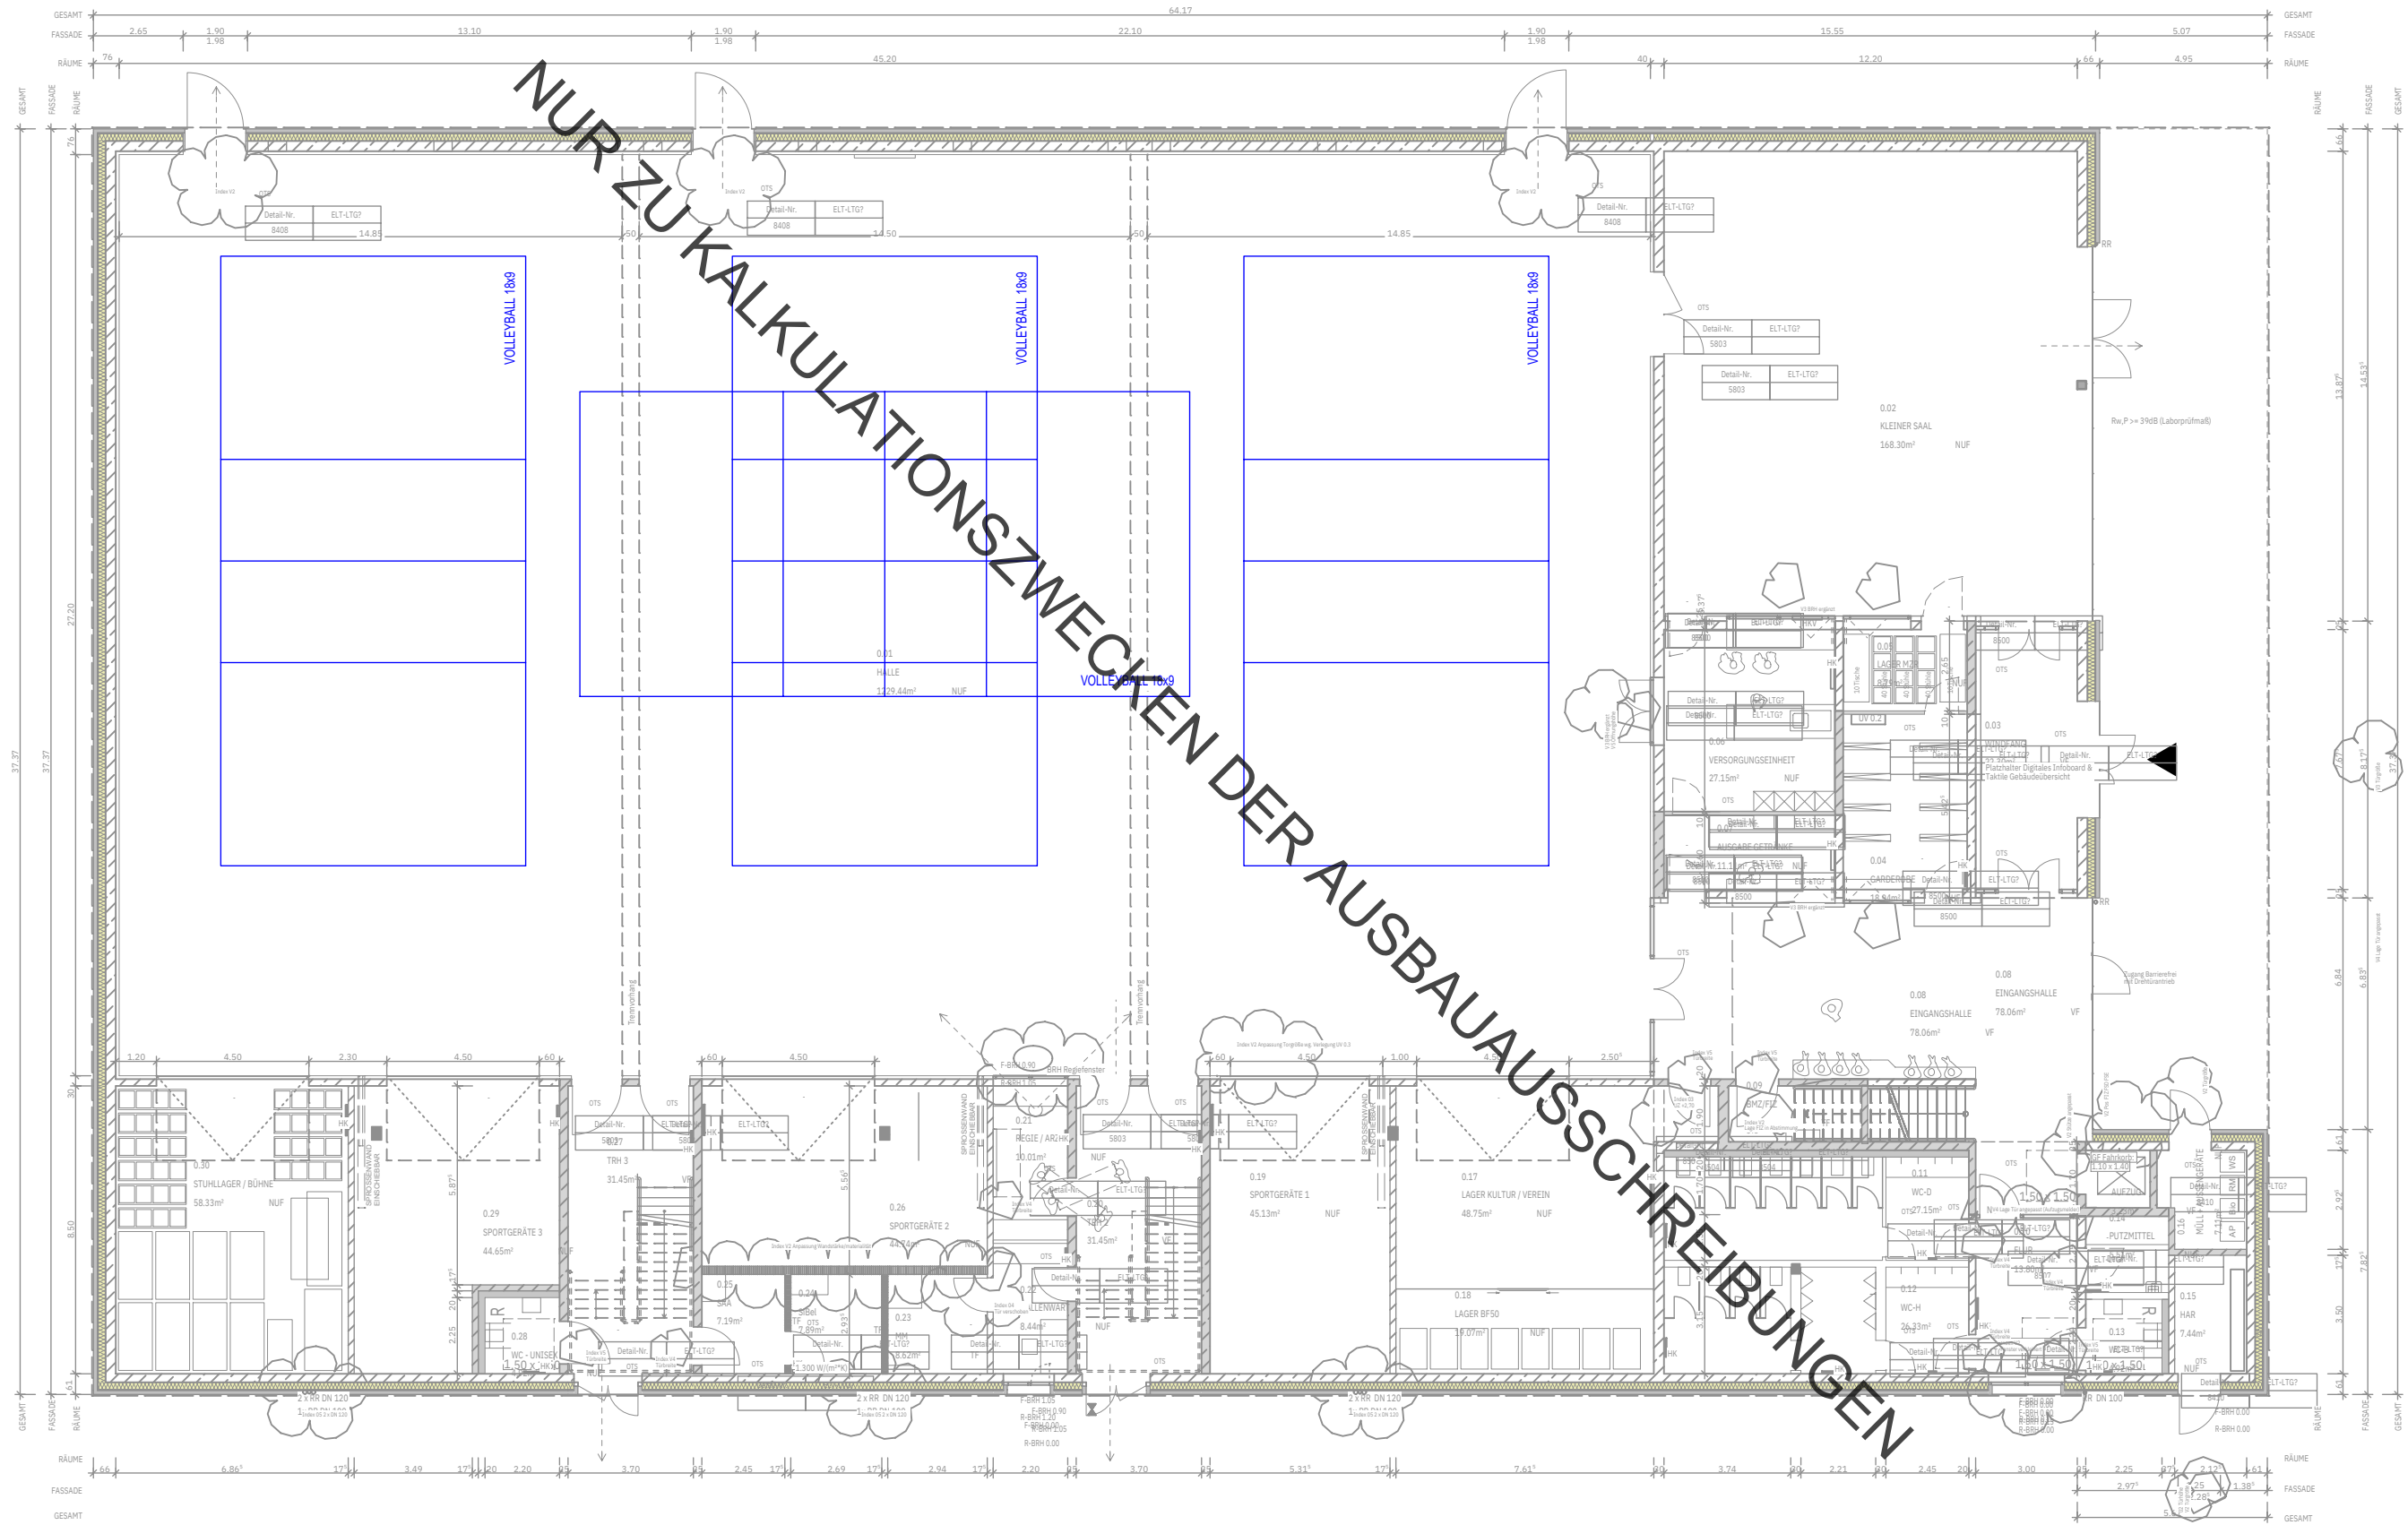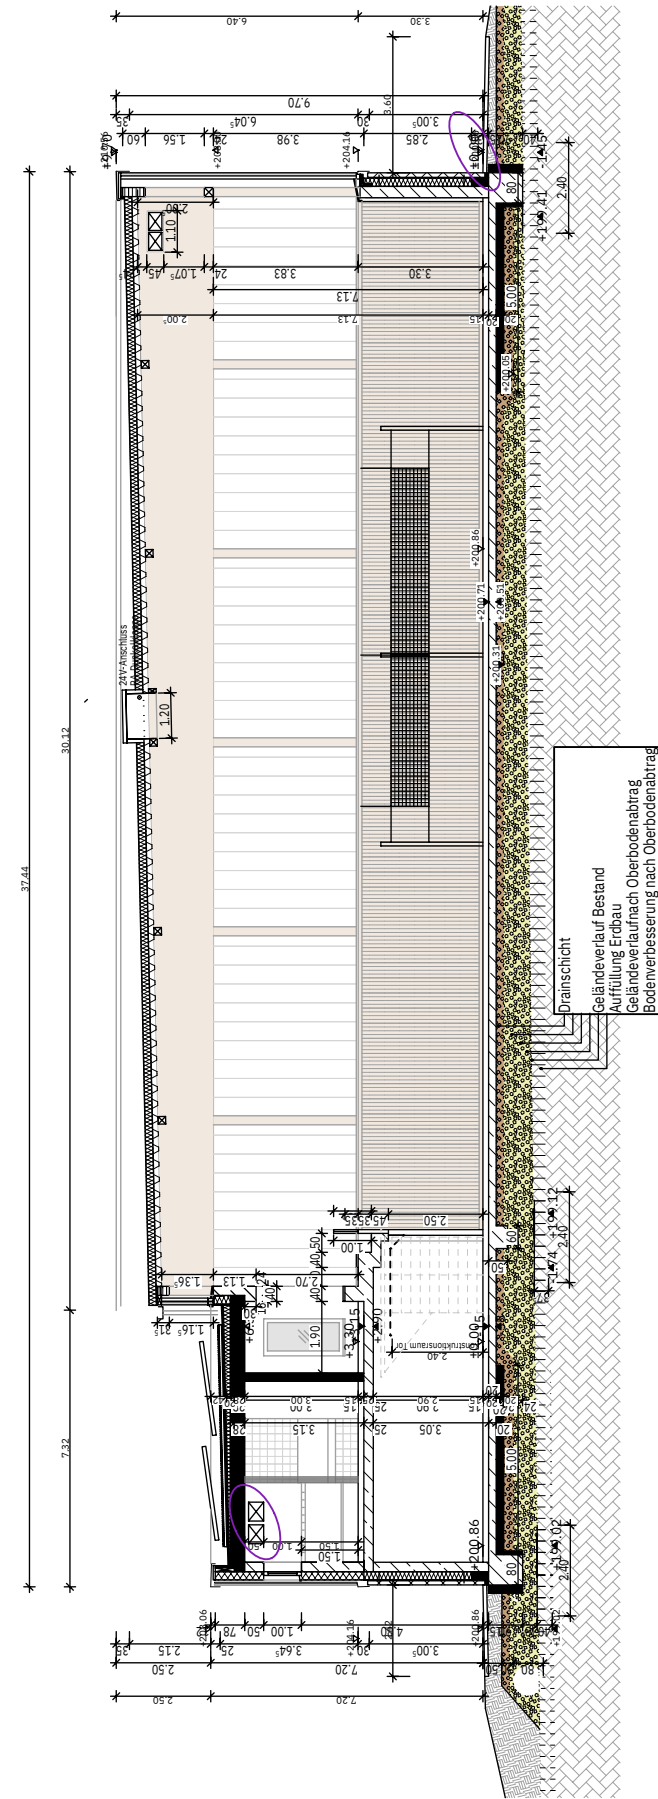

Neubau Multifunktionssporthalle Lahtal-Goßfelden
SPORTHALLENAUSSTATTUNG






VOLLEYBALL



Basketball-Korbanlage
Wandmontage,
manuell ausziehbar, höhenverstellbar




Basketball-Korbanlage
Deckenmontage,
elektrisch betrieben

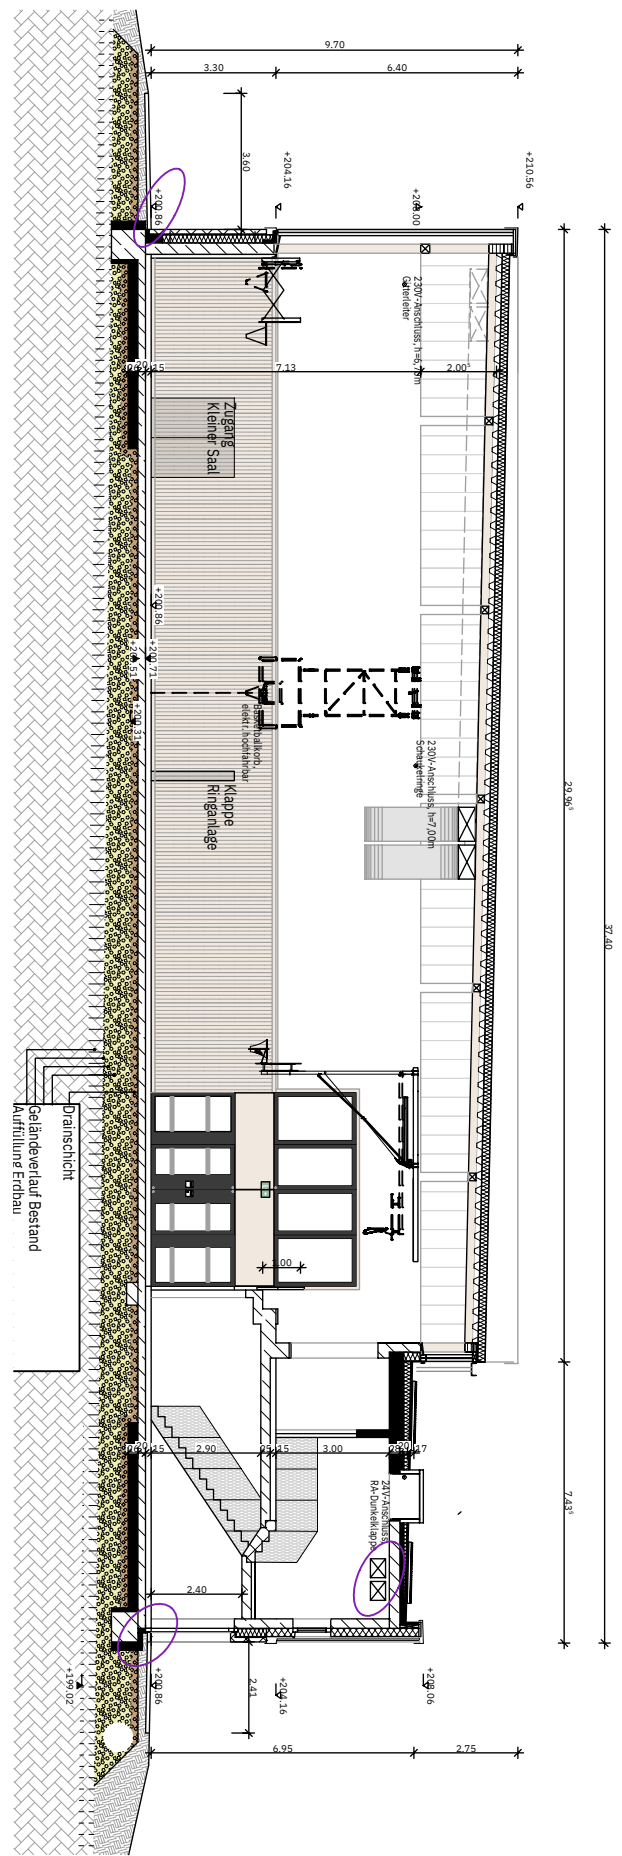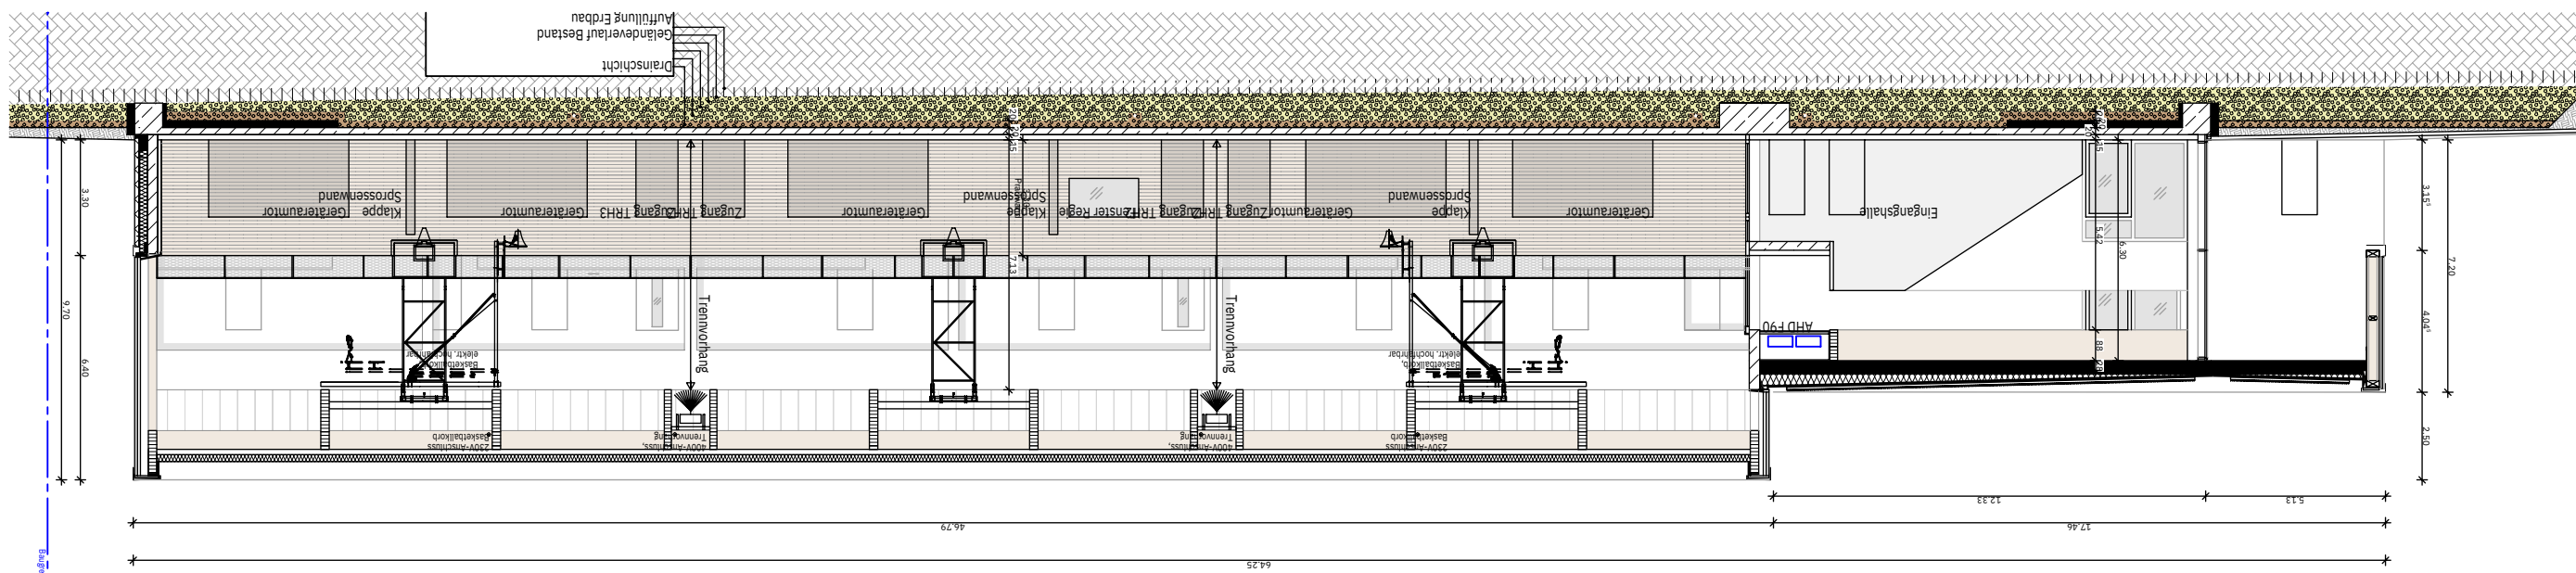
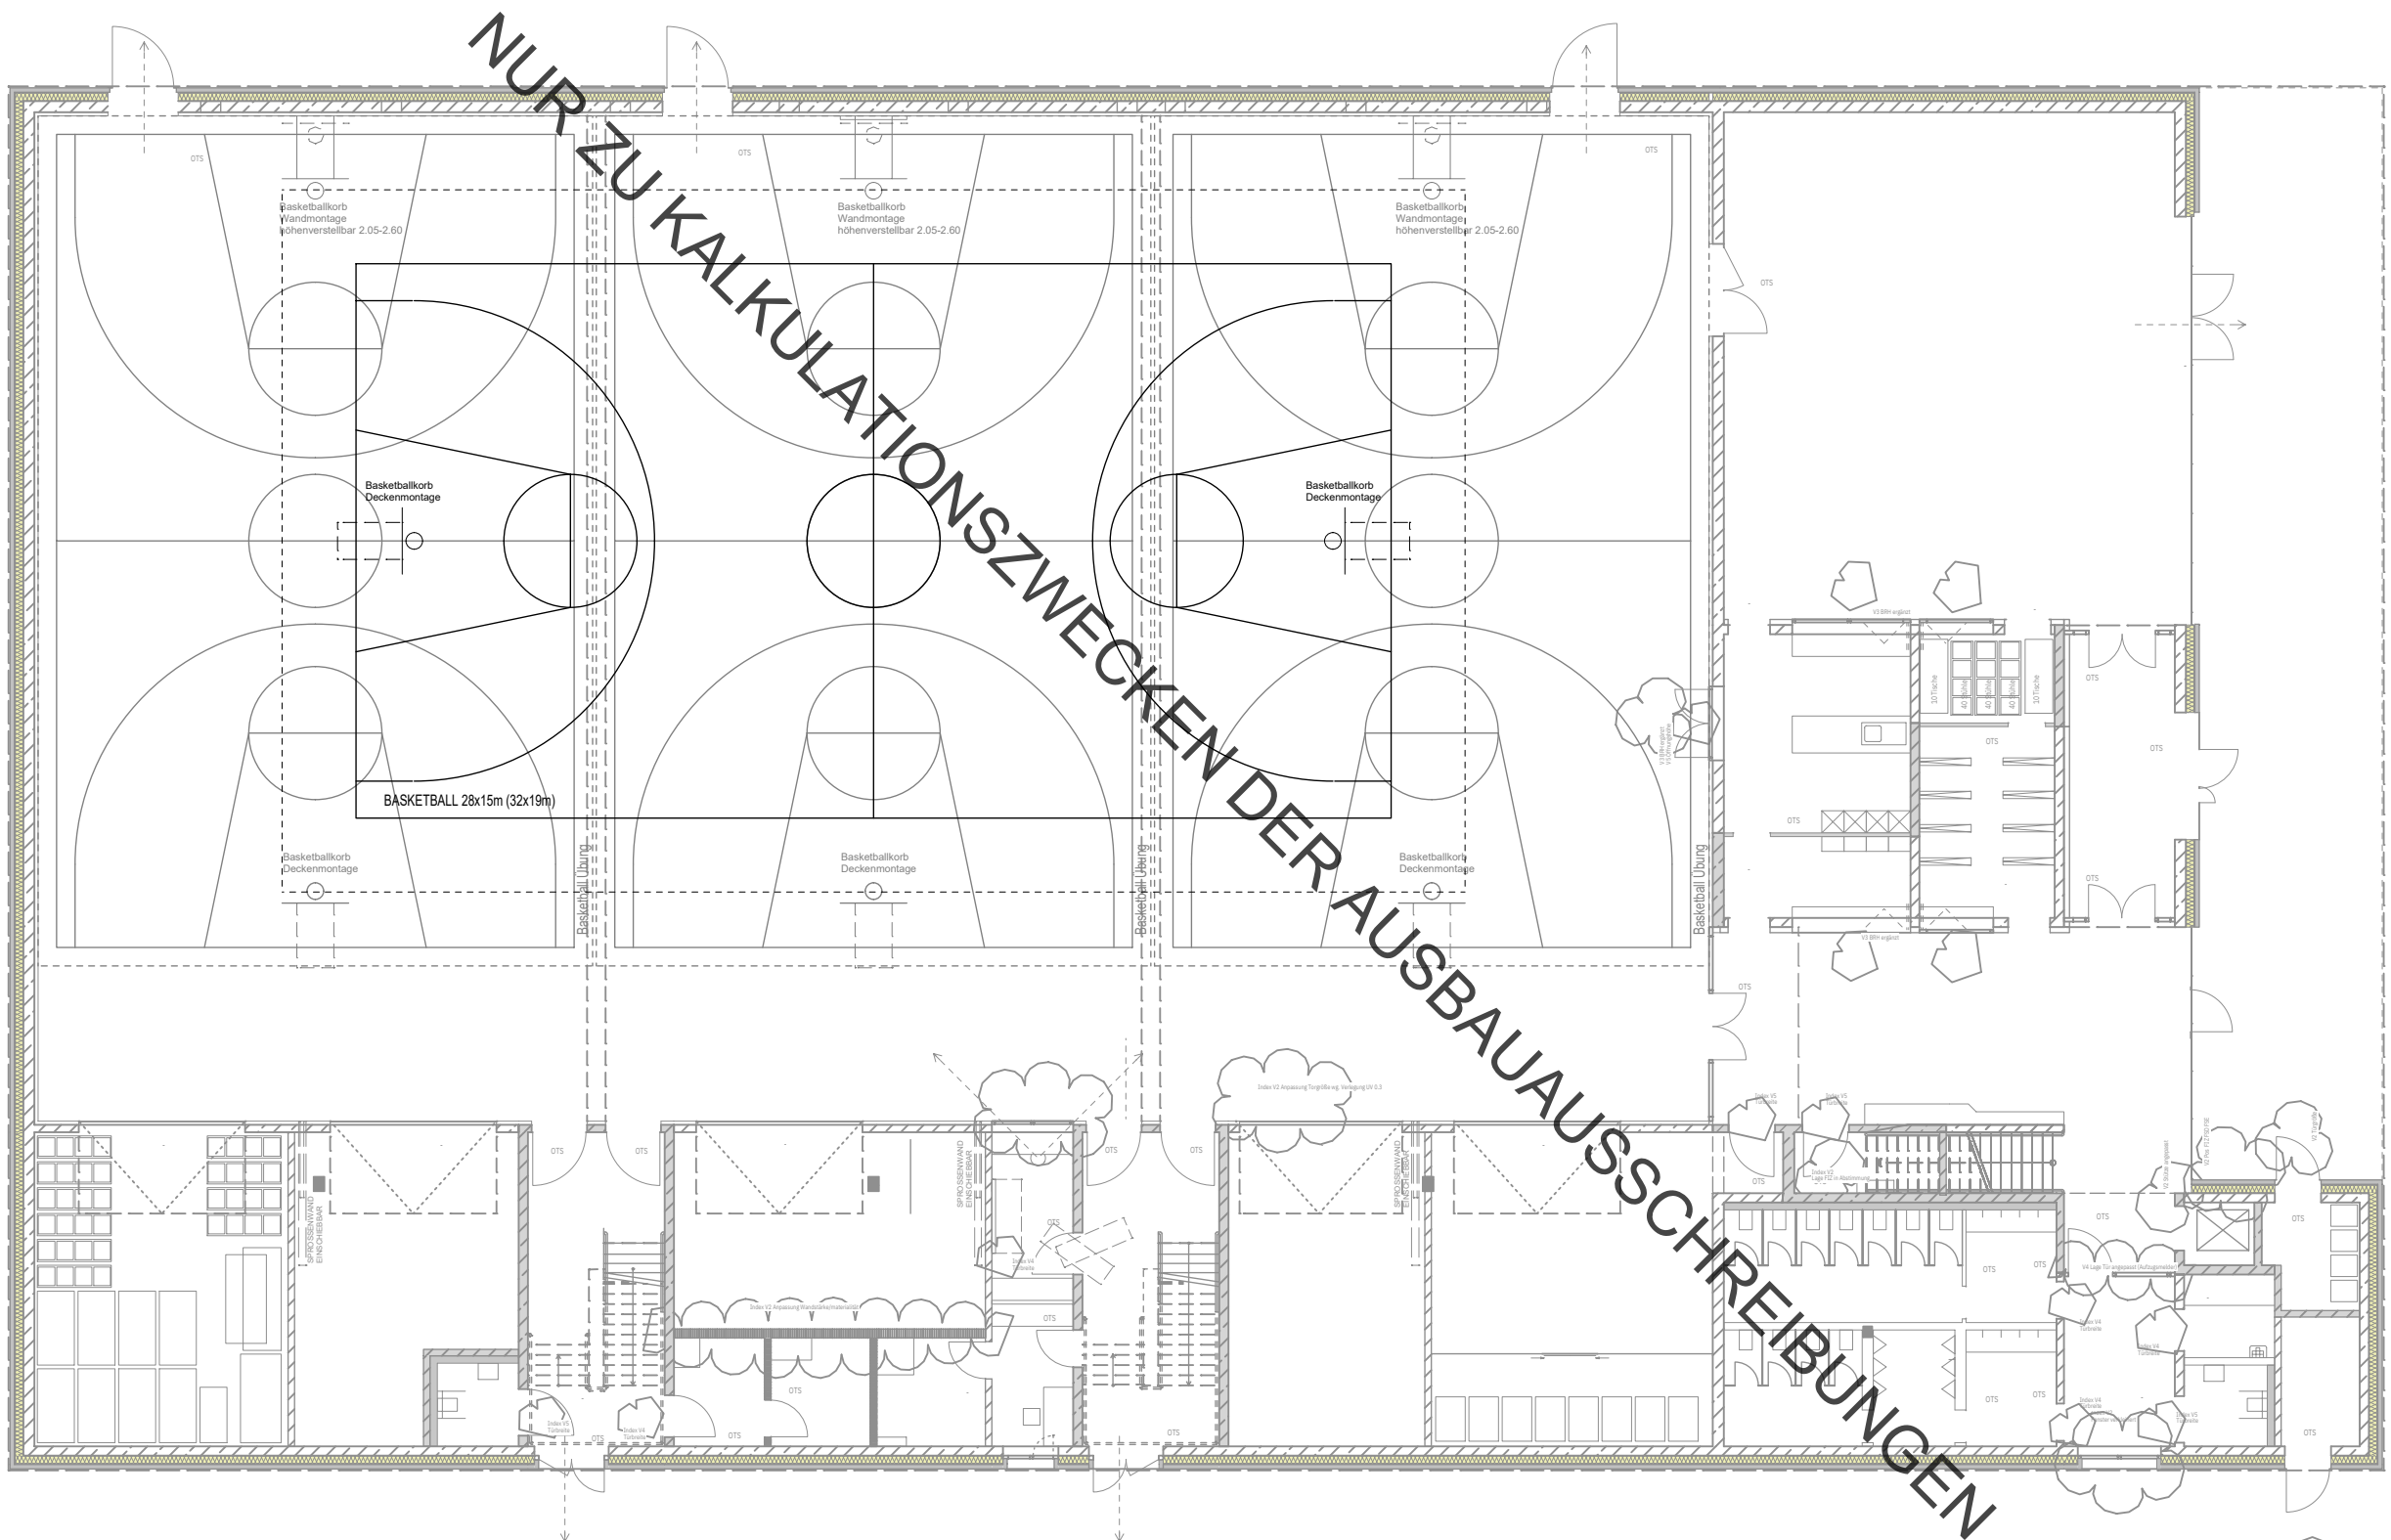
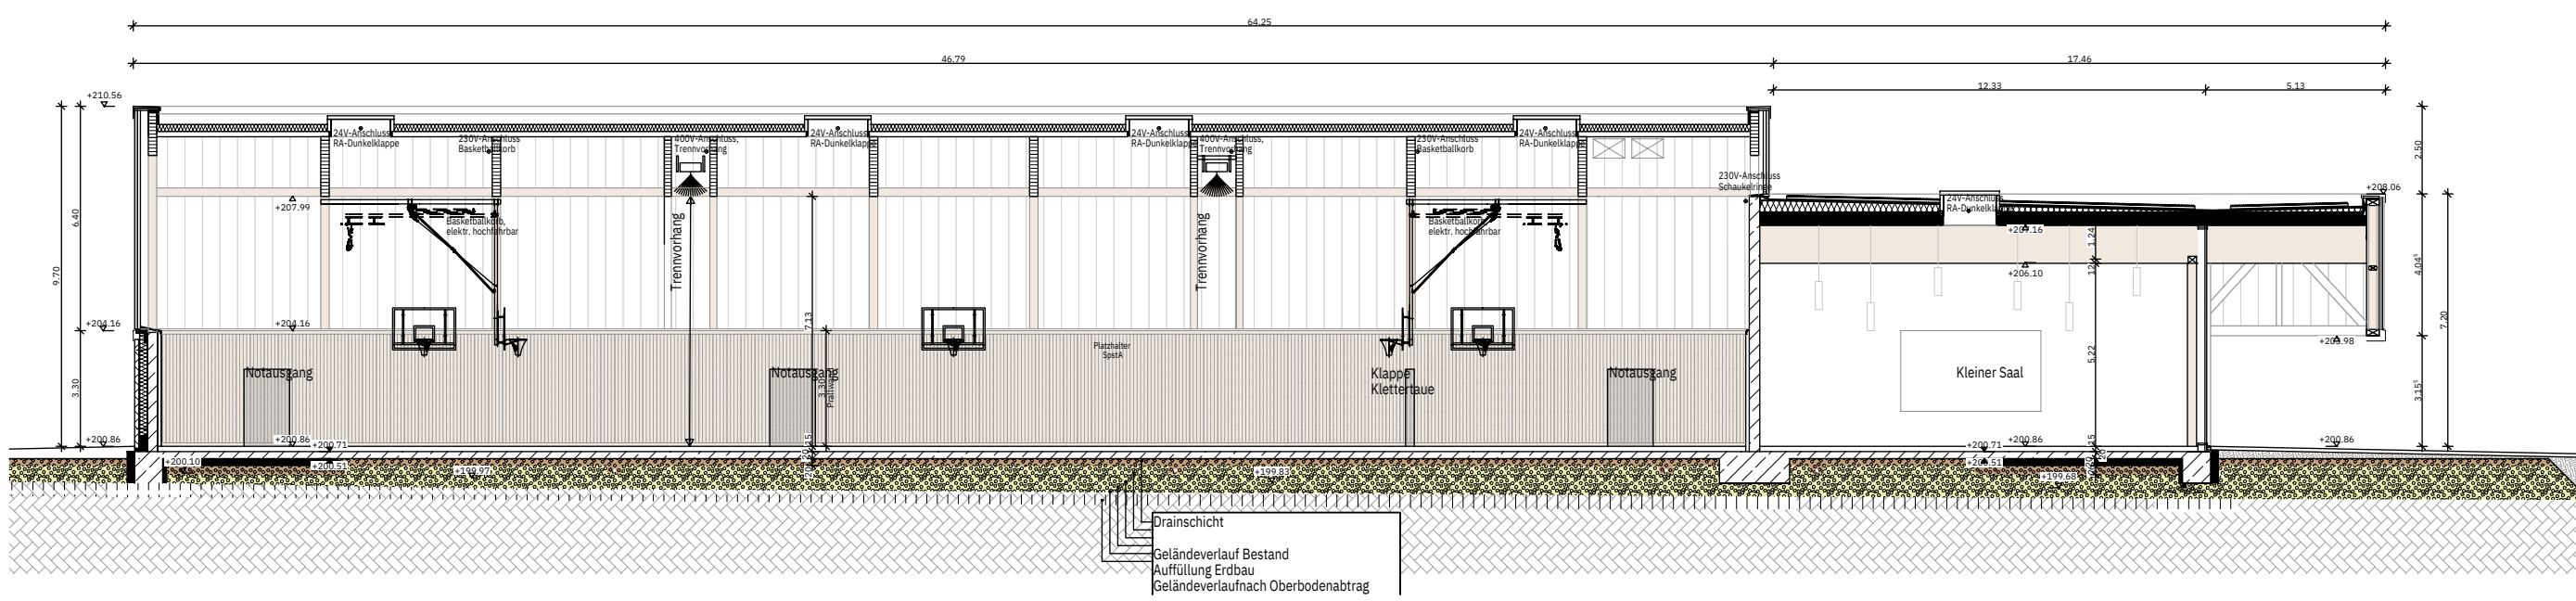
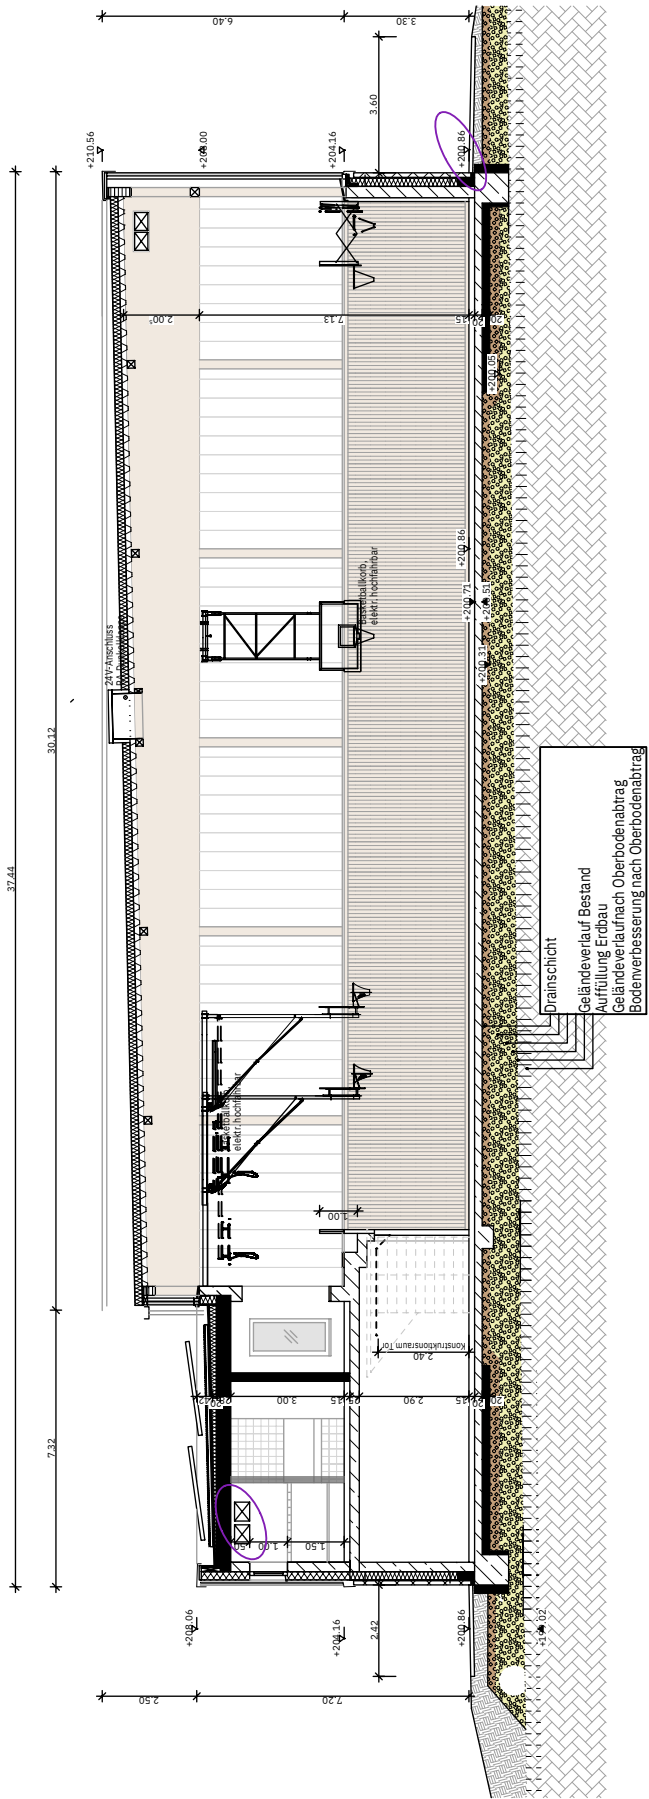


Neubau Multifunktionssporthalle Lahtal-Goßfelden
SPORTHALLENAUSSTATTUNG

BASKETBALL

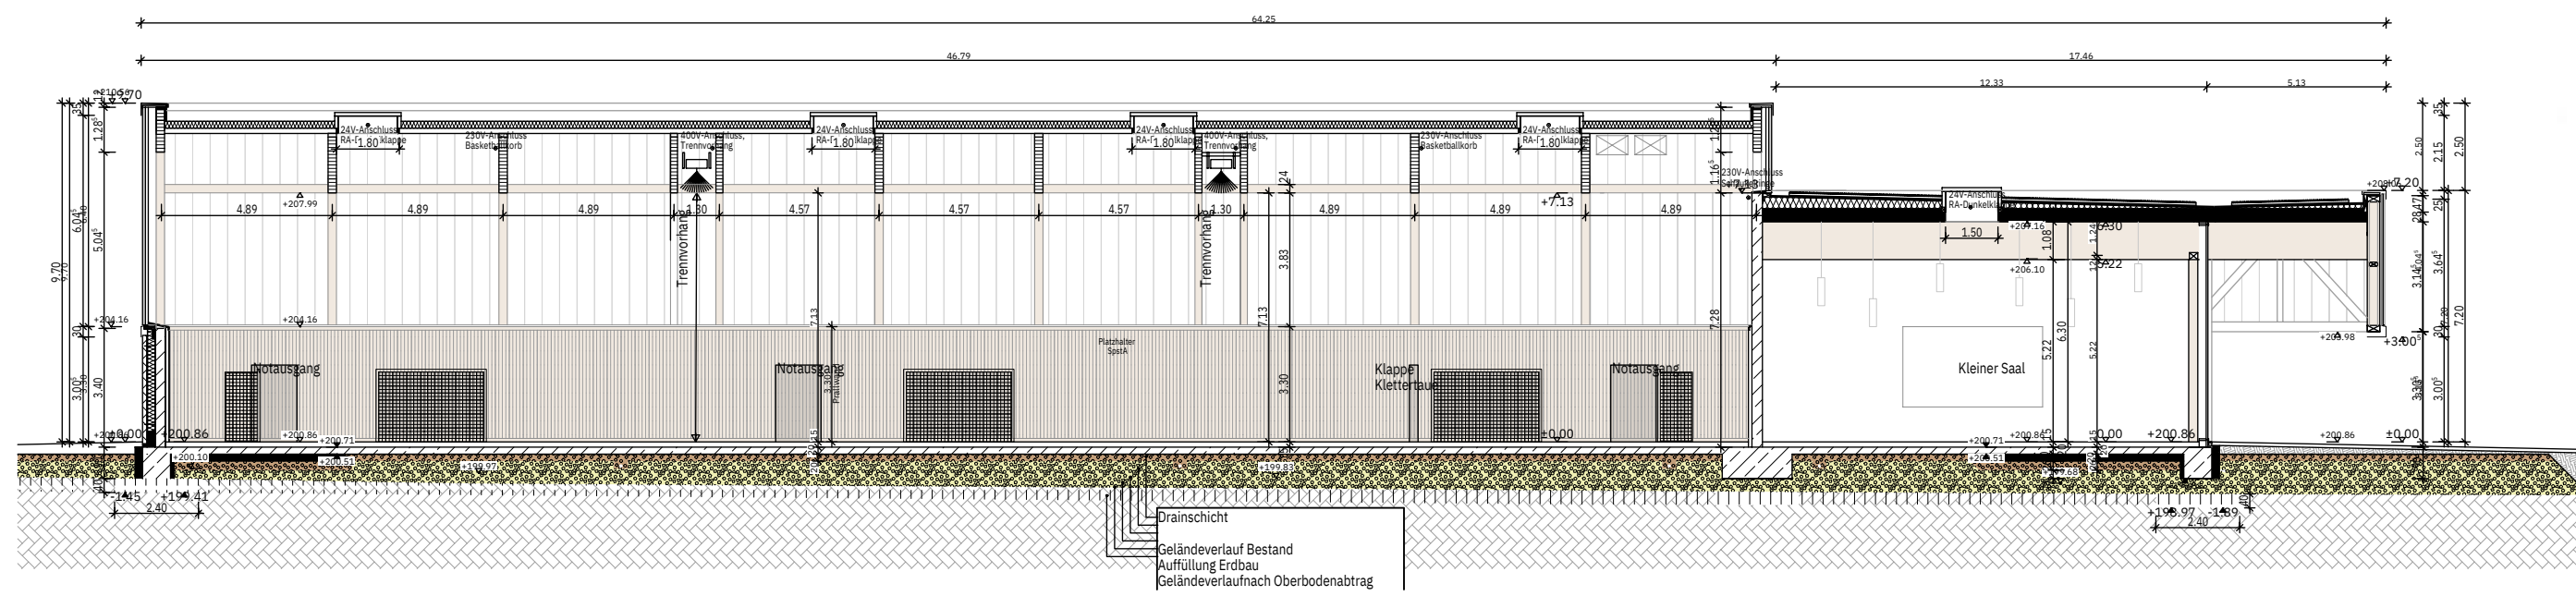

mobile Handballtore 3x2m,
klappbar, mit Transportwagen
mit Sicherheitsbodenbefestigung

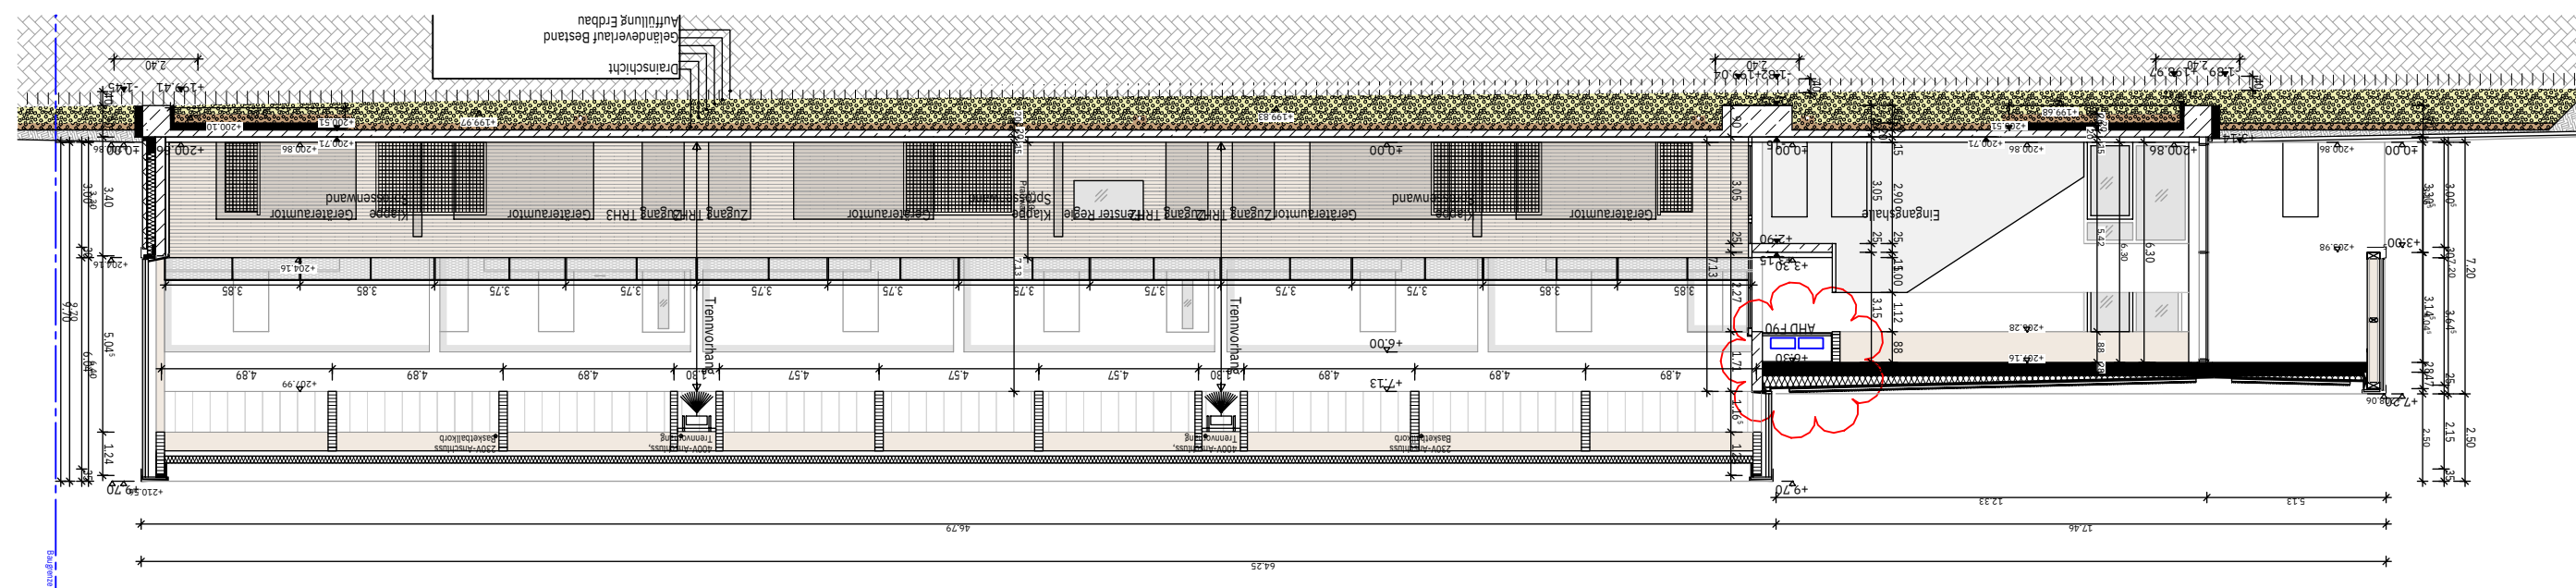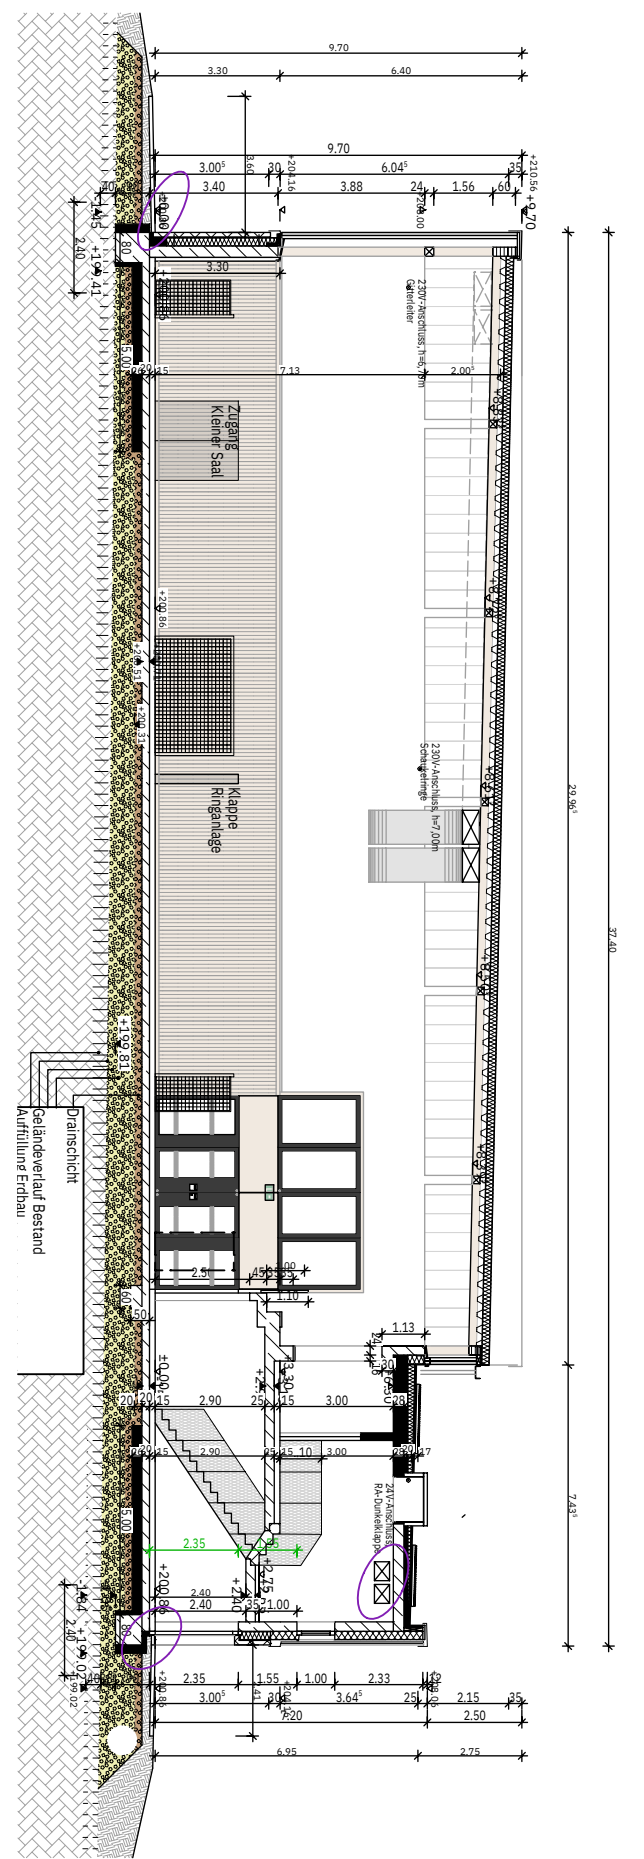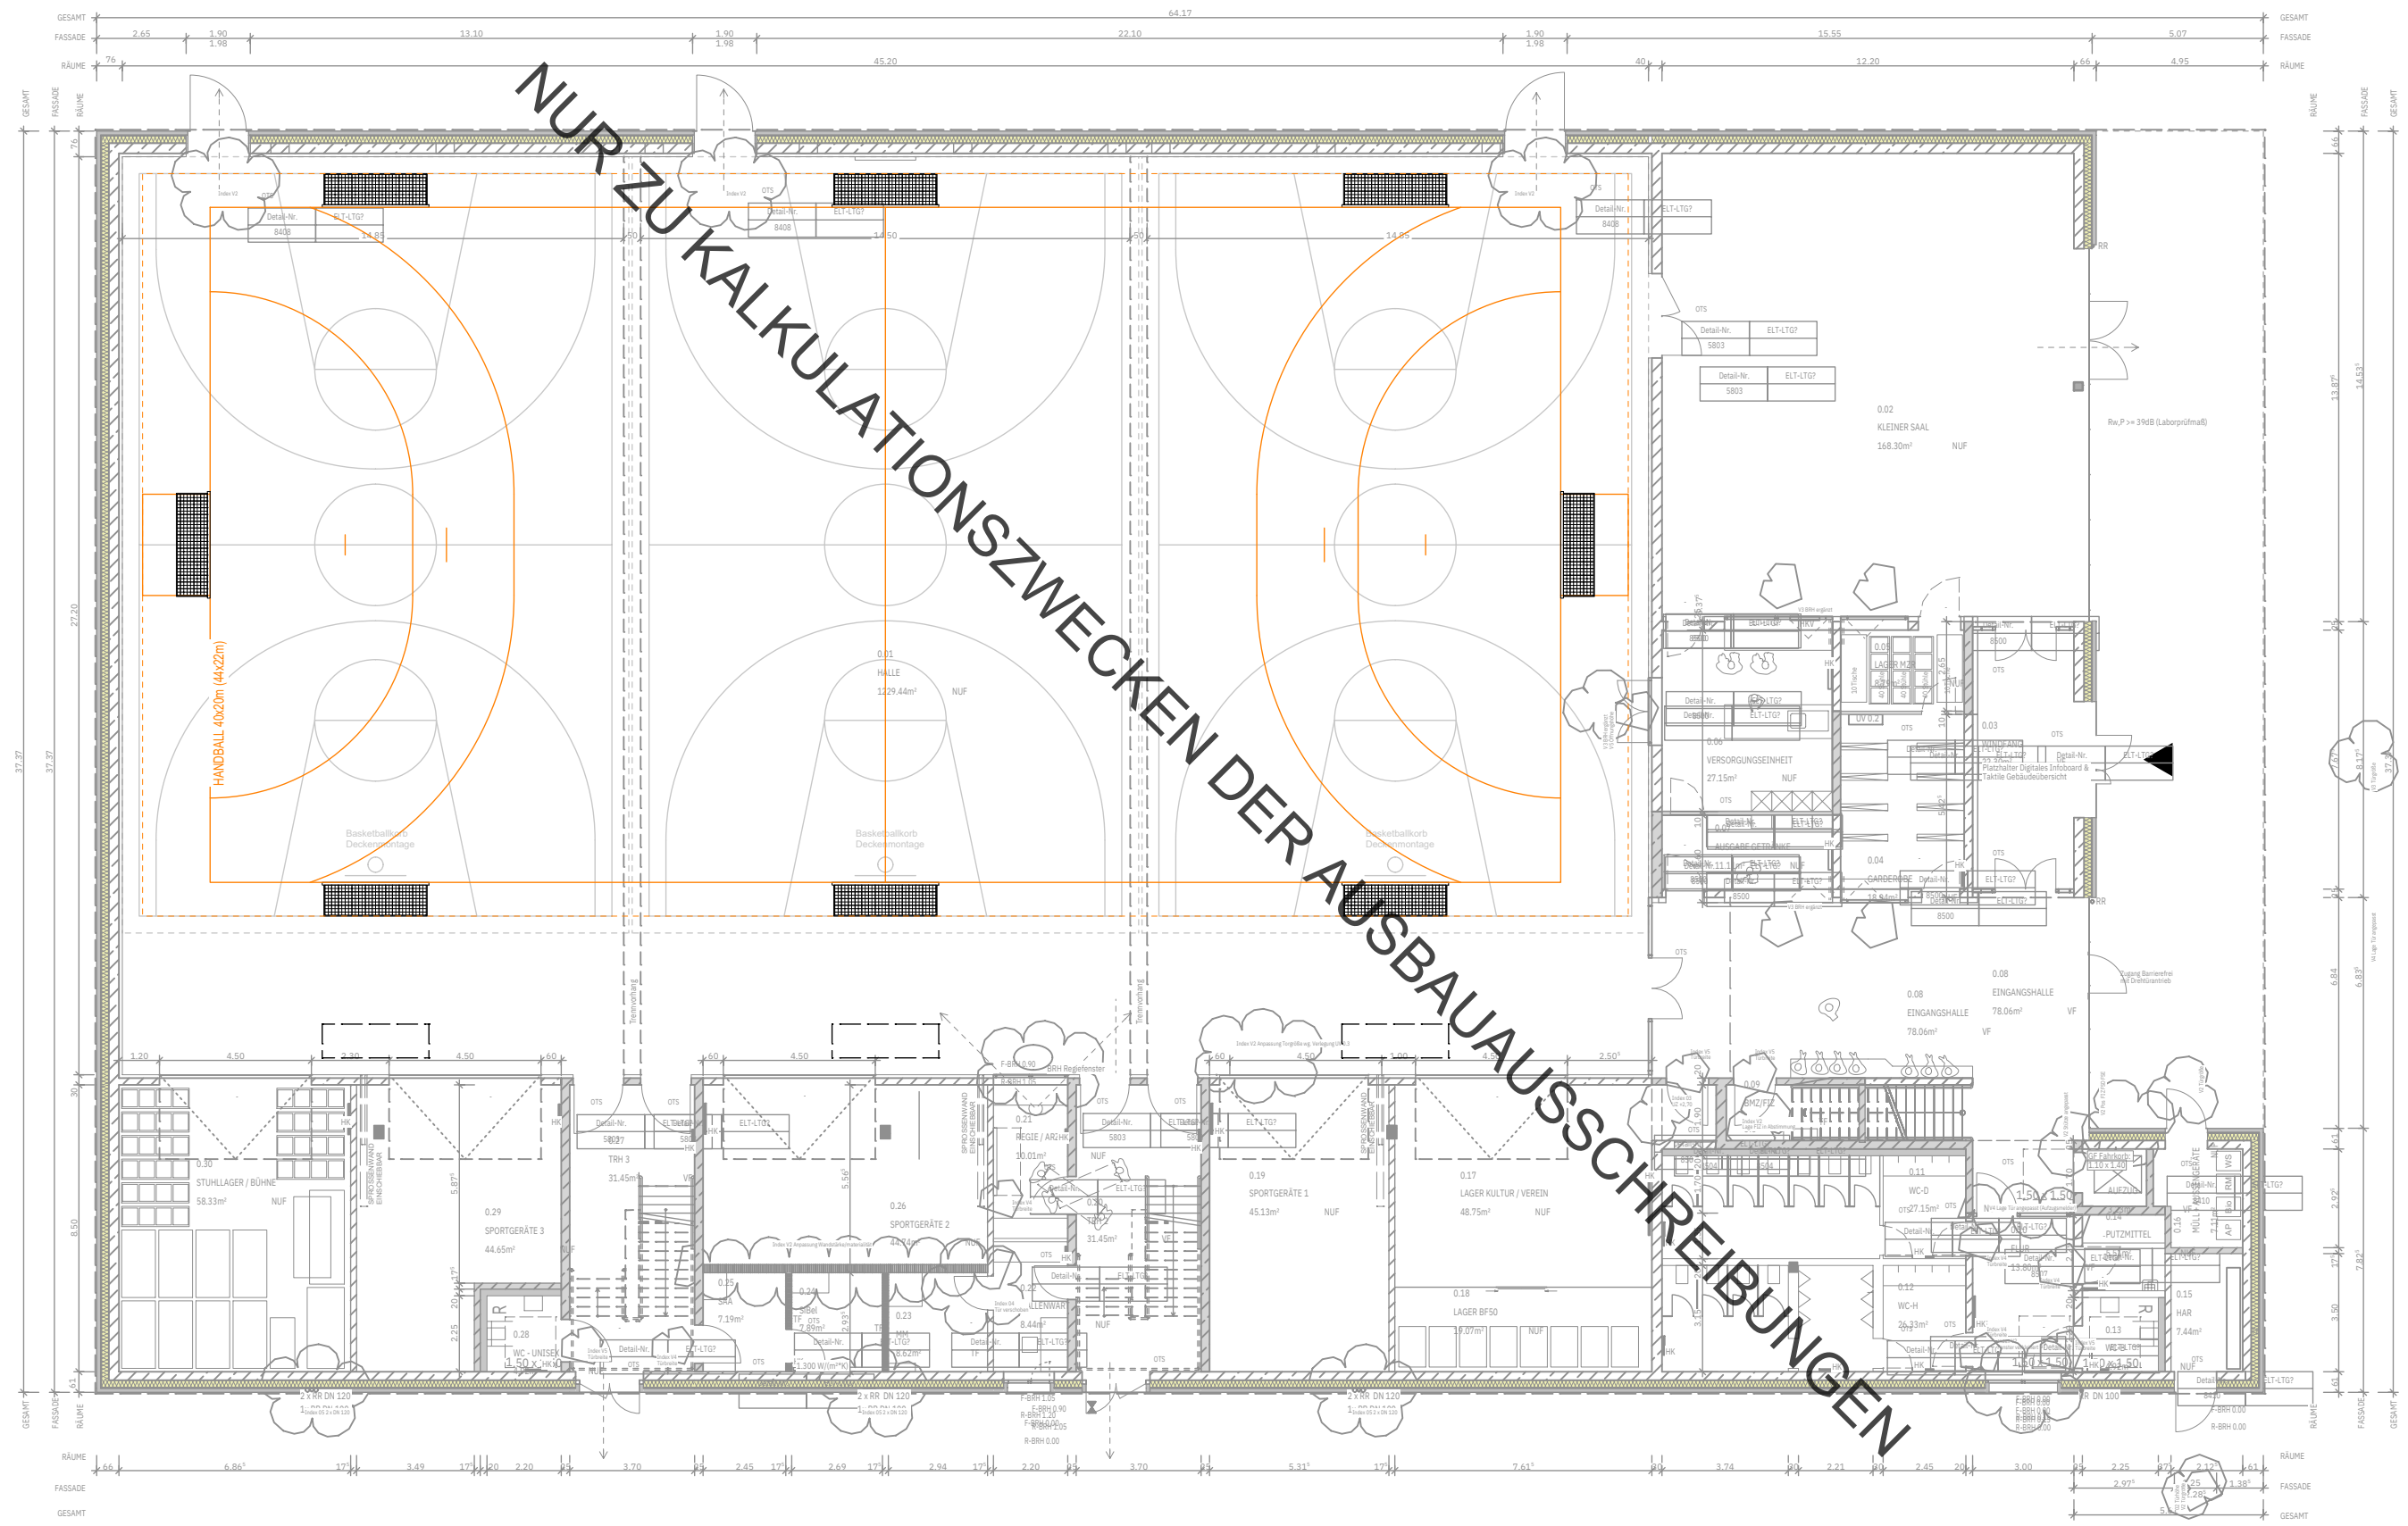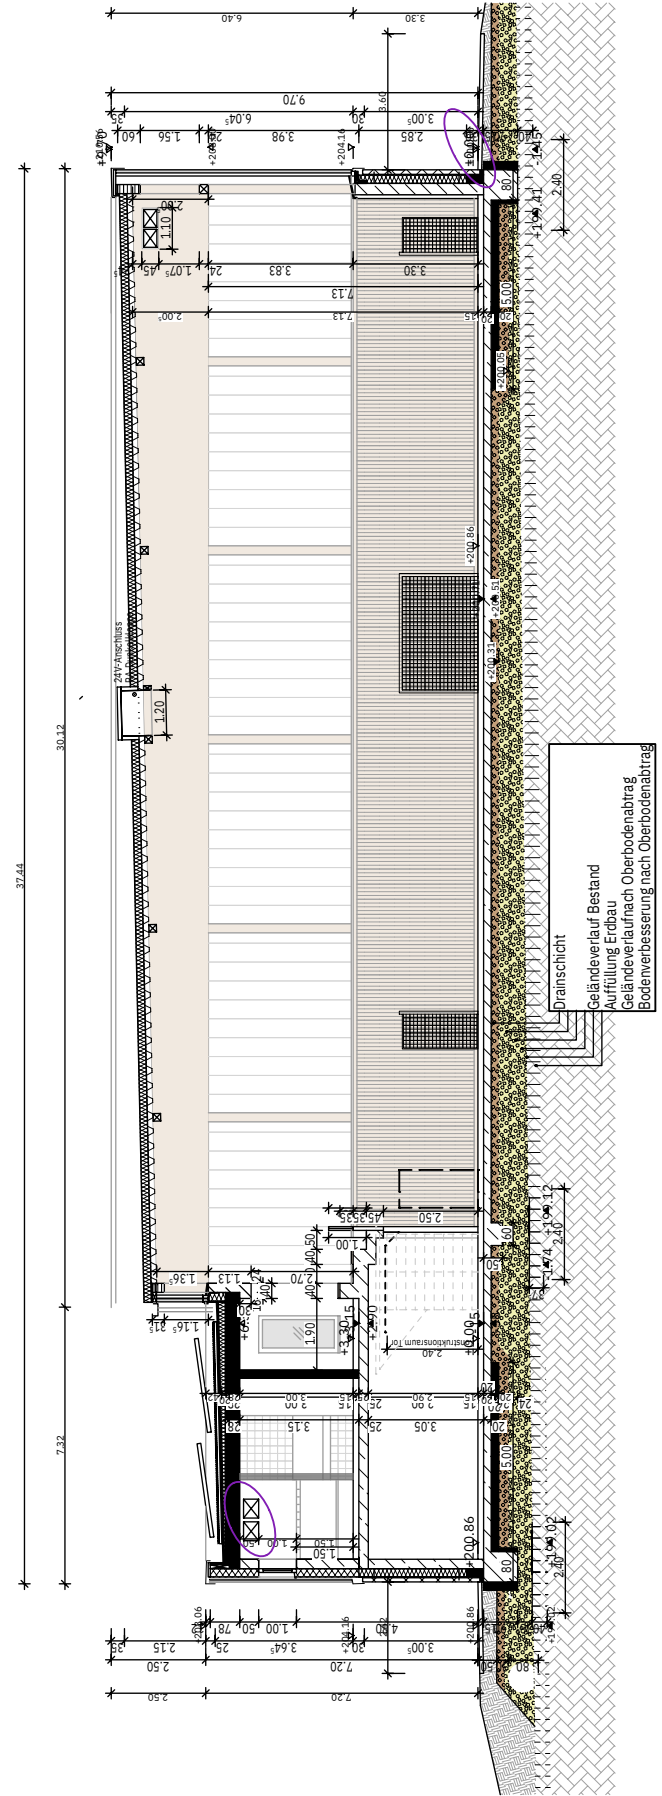

Neubau Multifunktionsporthalle Lahtal-Goßfelden
SPORTHALLENAUSSTATTUNG

HANDBALL / FUSSBALL