

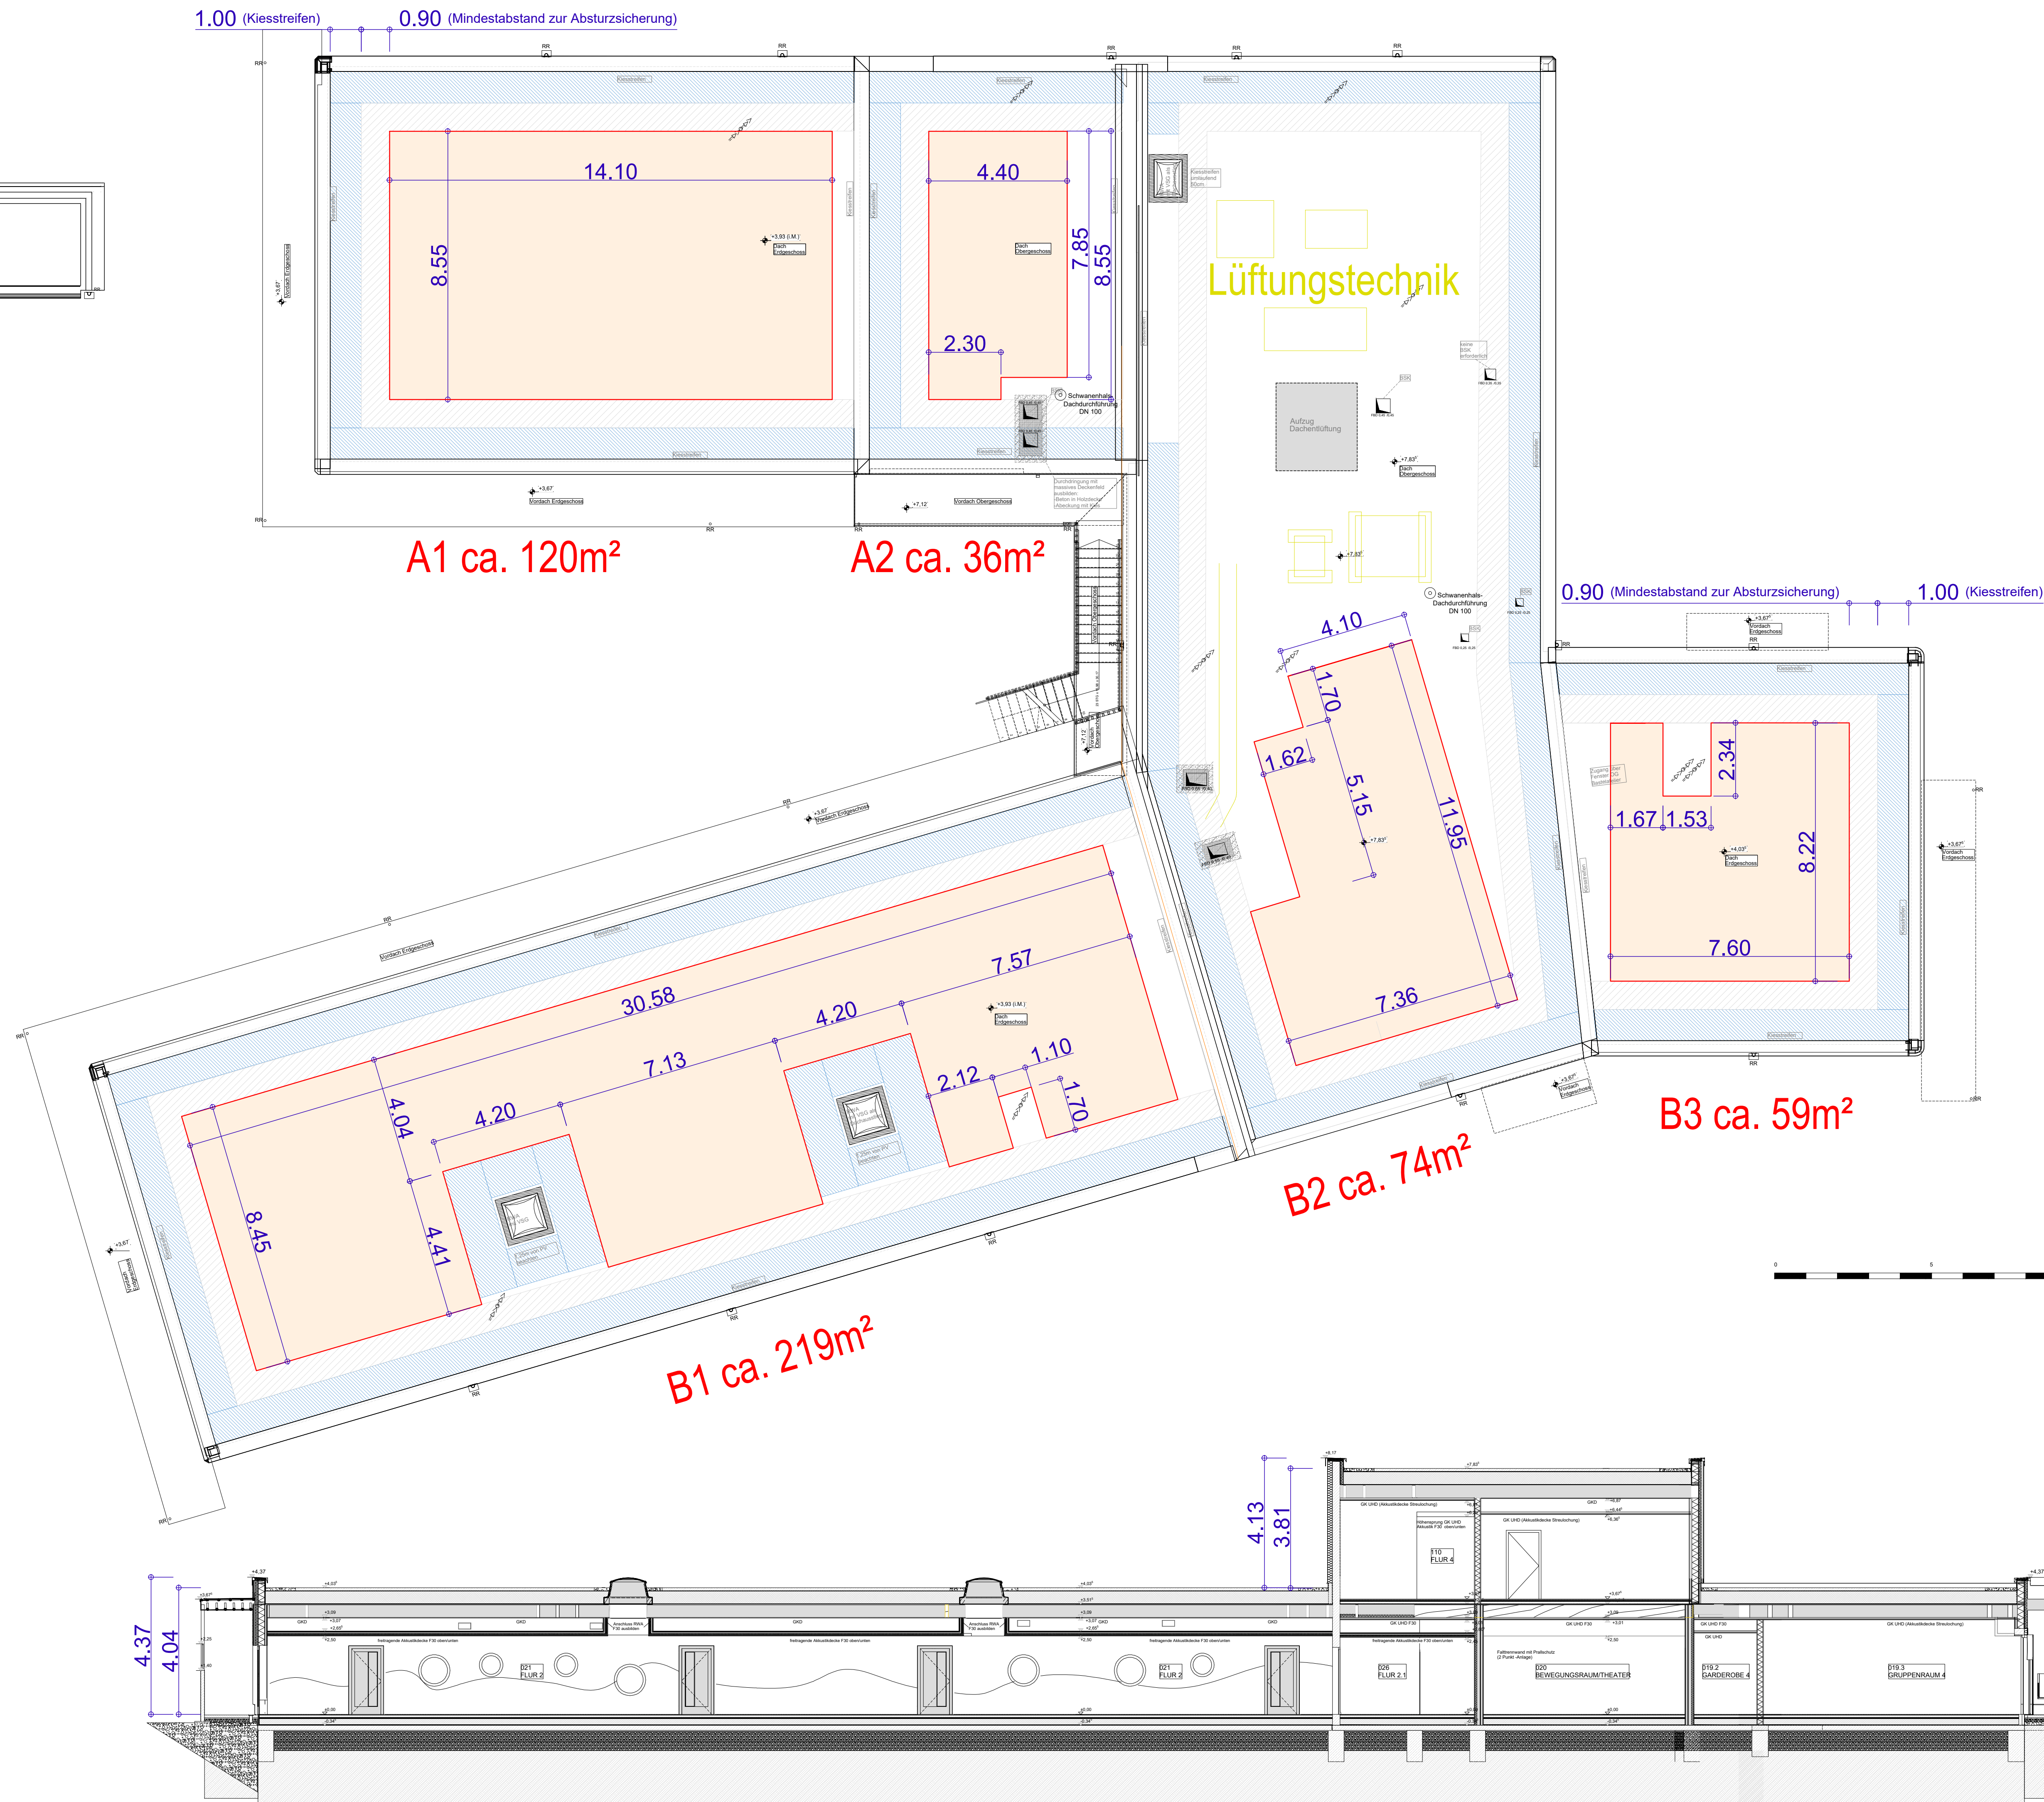
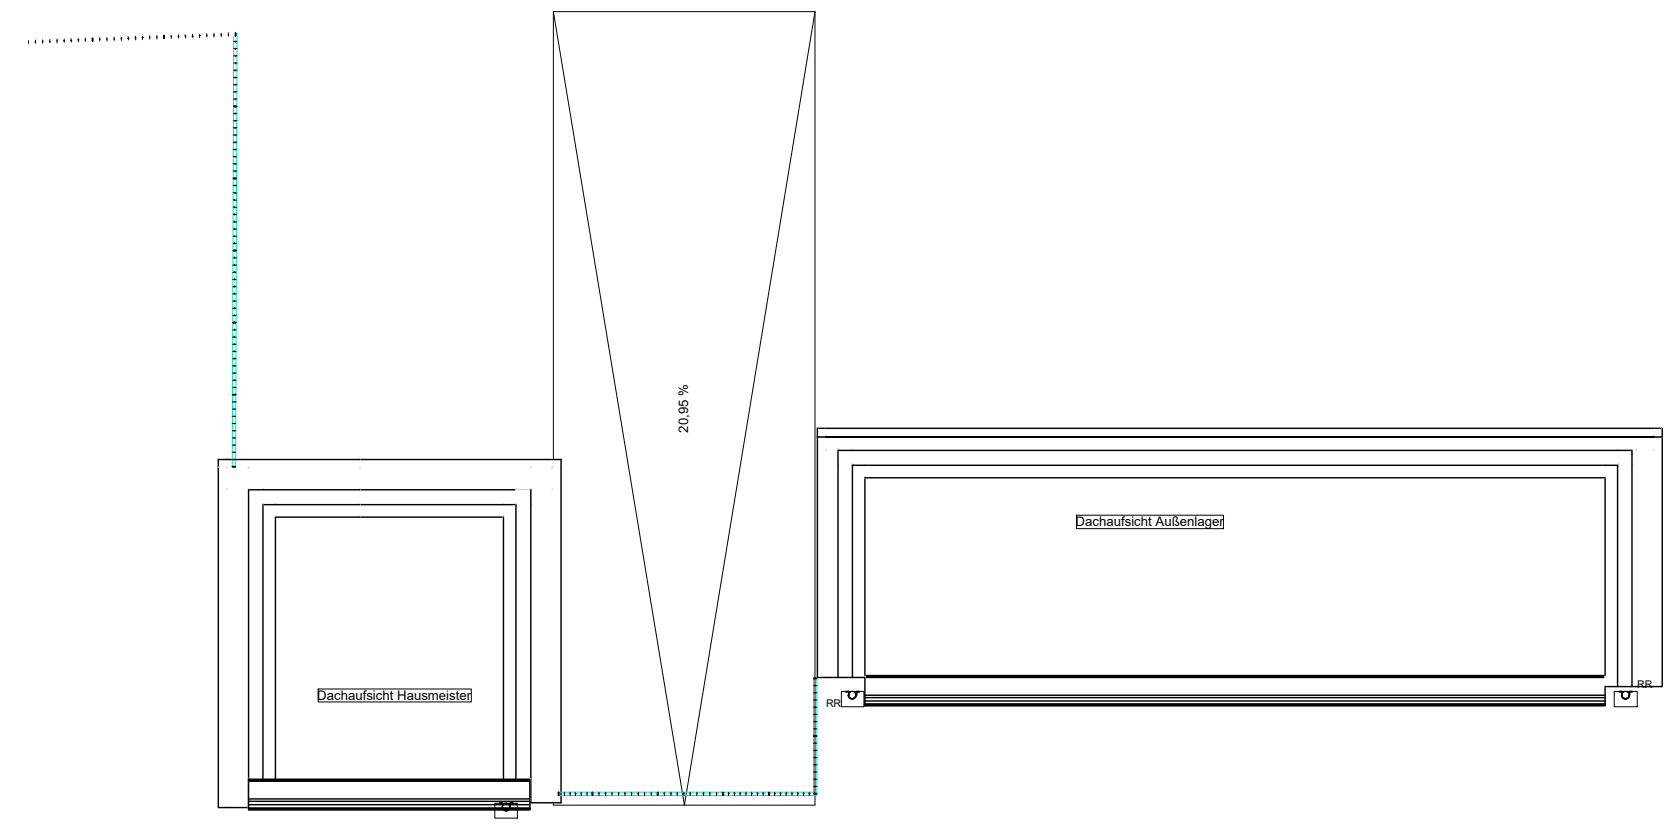
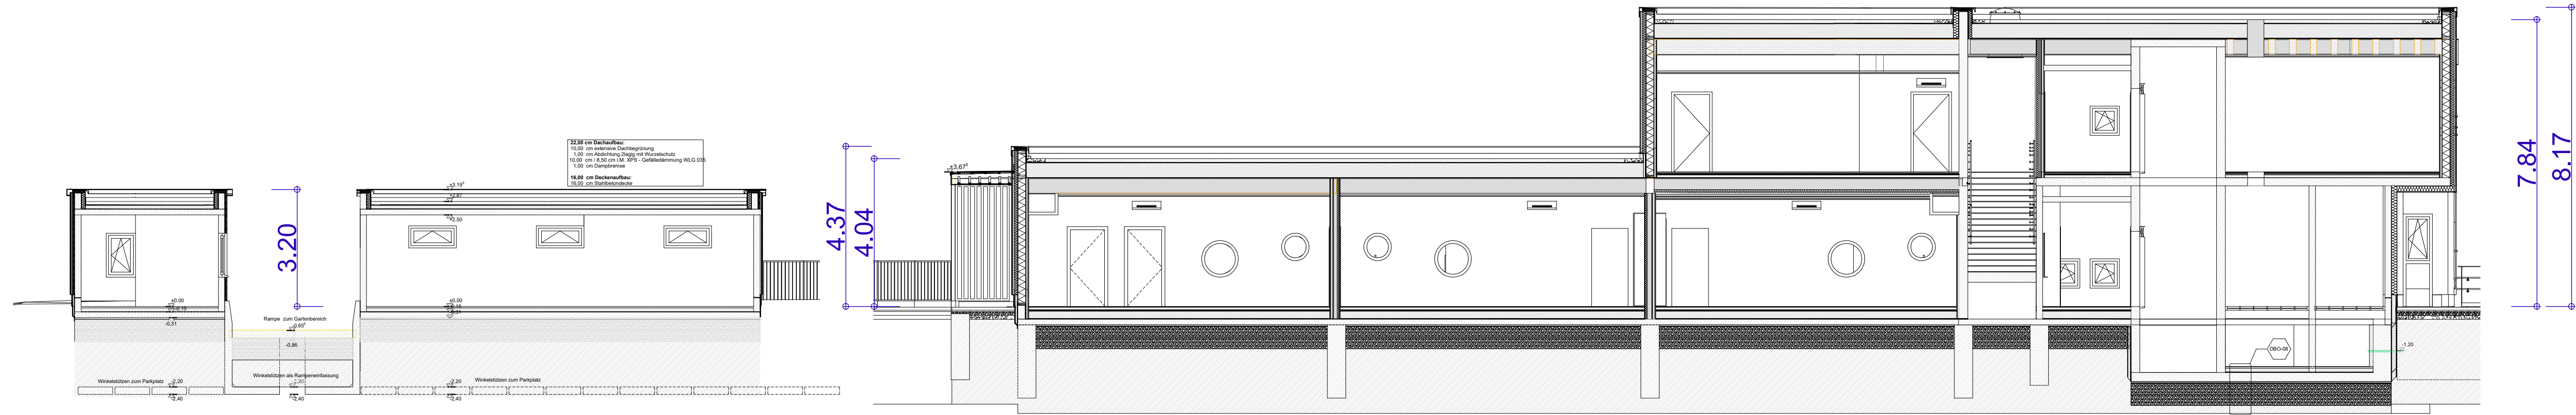


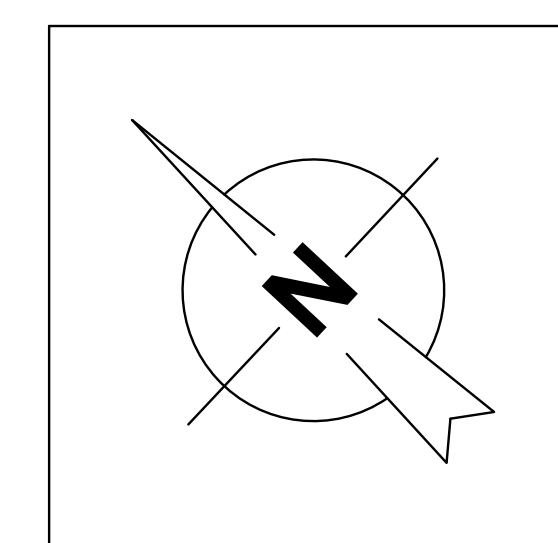

Flächen A ca. 25 kWp/a
Flächen B ca. 57 kWp/a

- HINWEISE:**
- Modulneigung ca. 15°
 - Module OW-Ausrichtung
 - Ständerwerk:
wird vom Gründachhersteller an Hand
Werkplanung PVA geliefert und montiert.

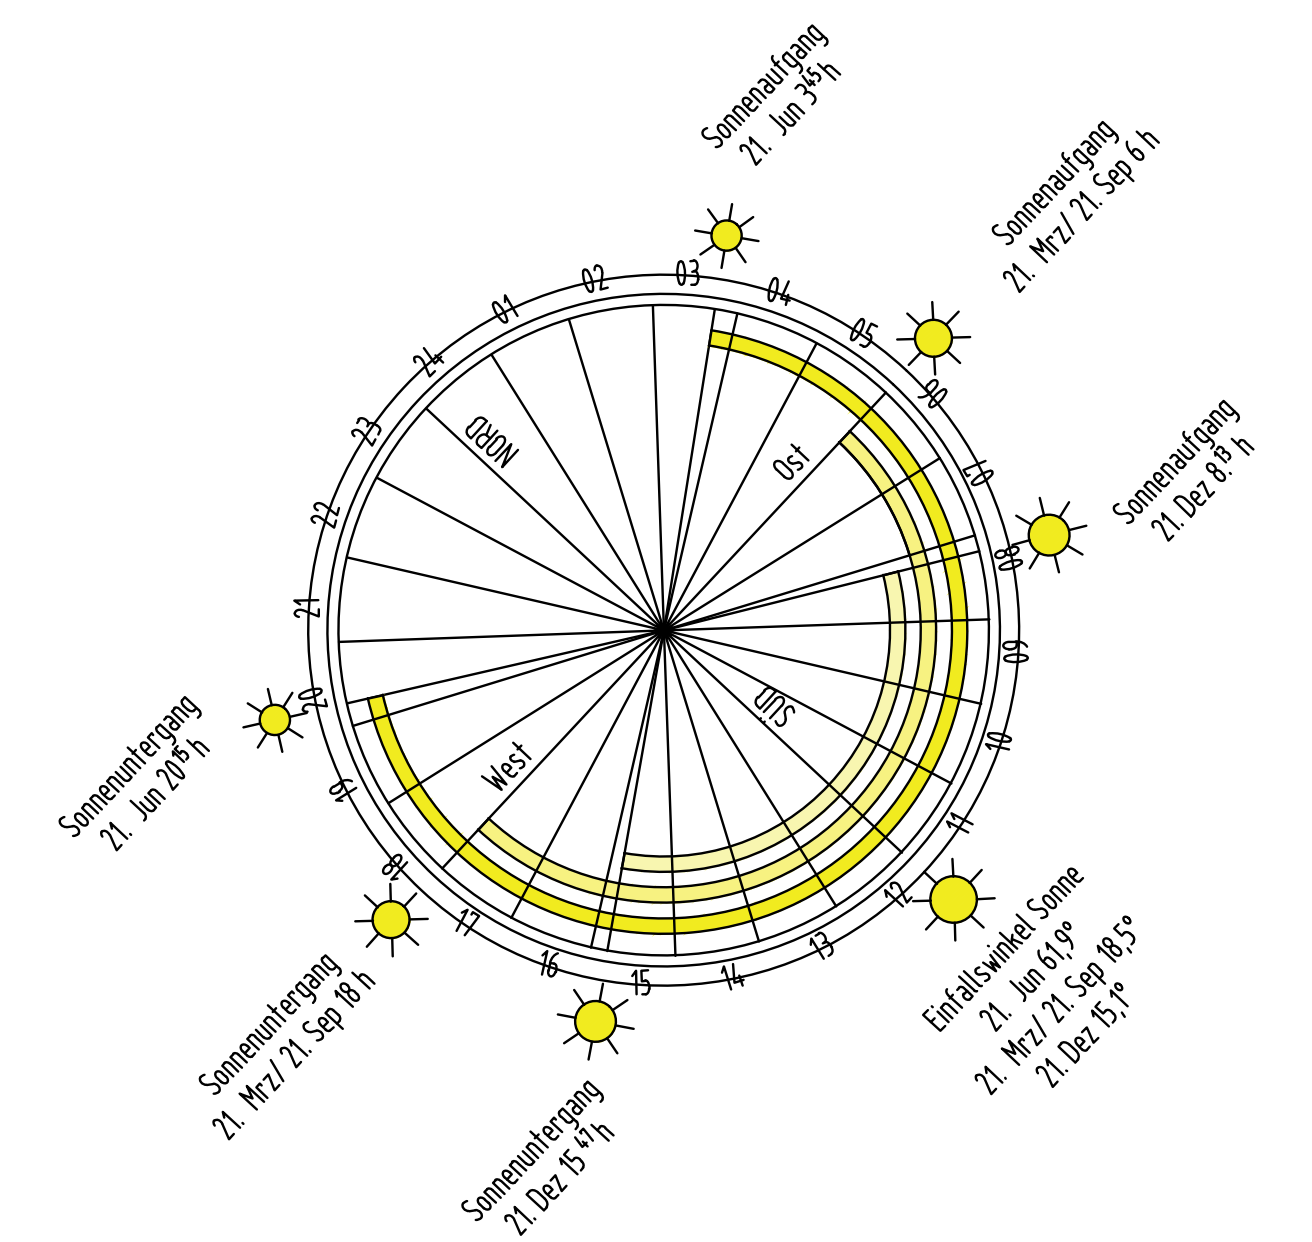

Bauherr: Gemeinde Teutschenthal Am Busch 19 06179 Teutschenthal Tel. 034651-91022		Entwurf/Verfasser / Planer/Inhaber: Mensurung: 1:100 Umfeld: 1:100	
Projektbeschreibung: Neubau KITA Angersdorf Flurstück 893 Flur 4 PVA - Photovoltaikanlage		Planinhalt / Geometrie: Ausführungsplanung Anlage zu Los 10 - Starkstromanlage zu Teil 1.2: photovoltaische Anlagen	
Datum: 1:100		Blattgröße: A0	
		Blatttitel: Dachaufsicht Schnitte	