


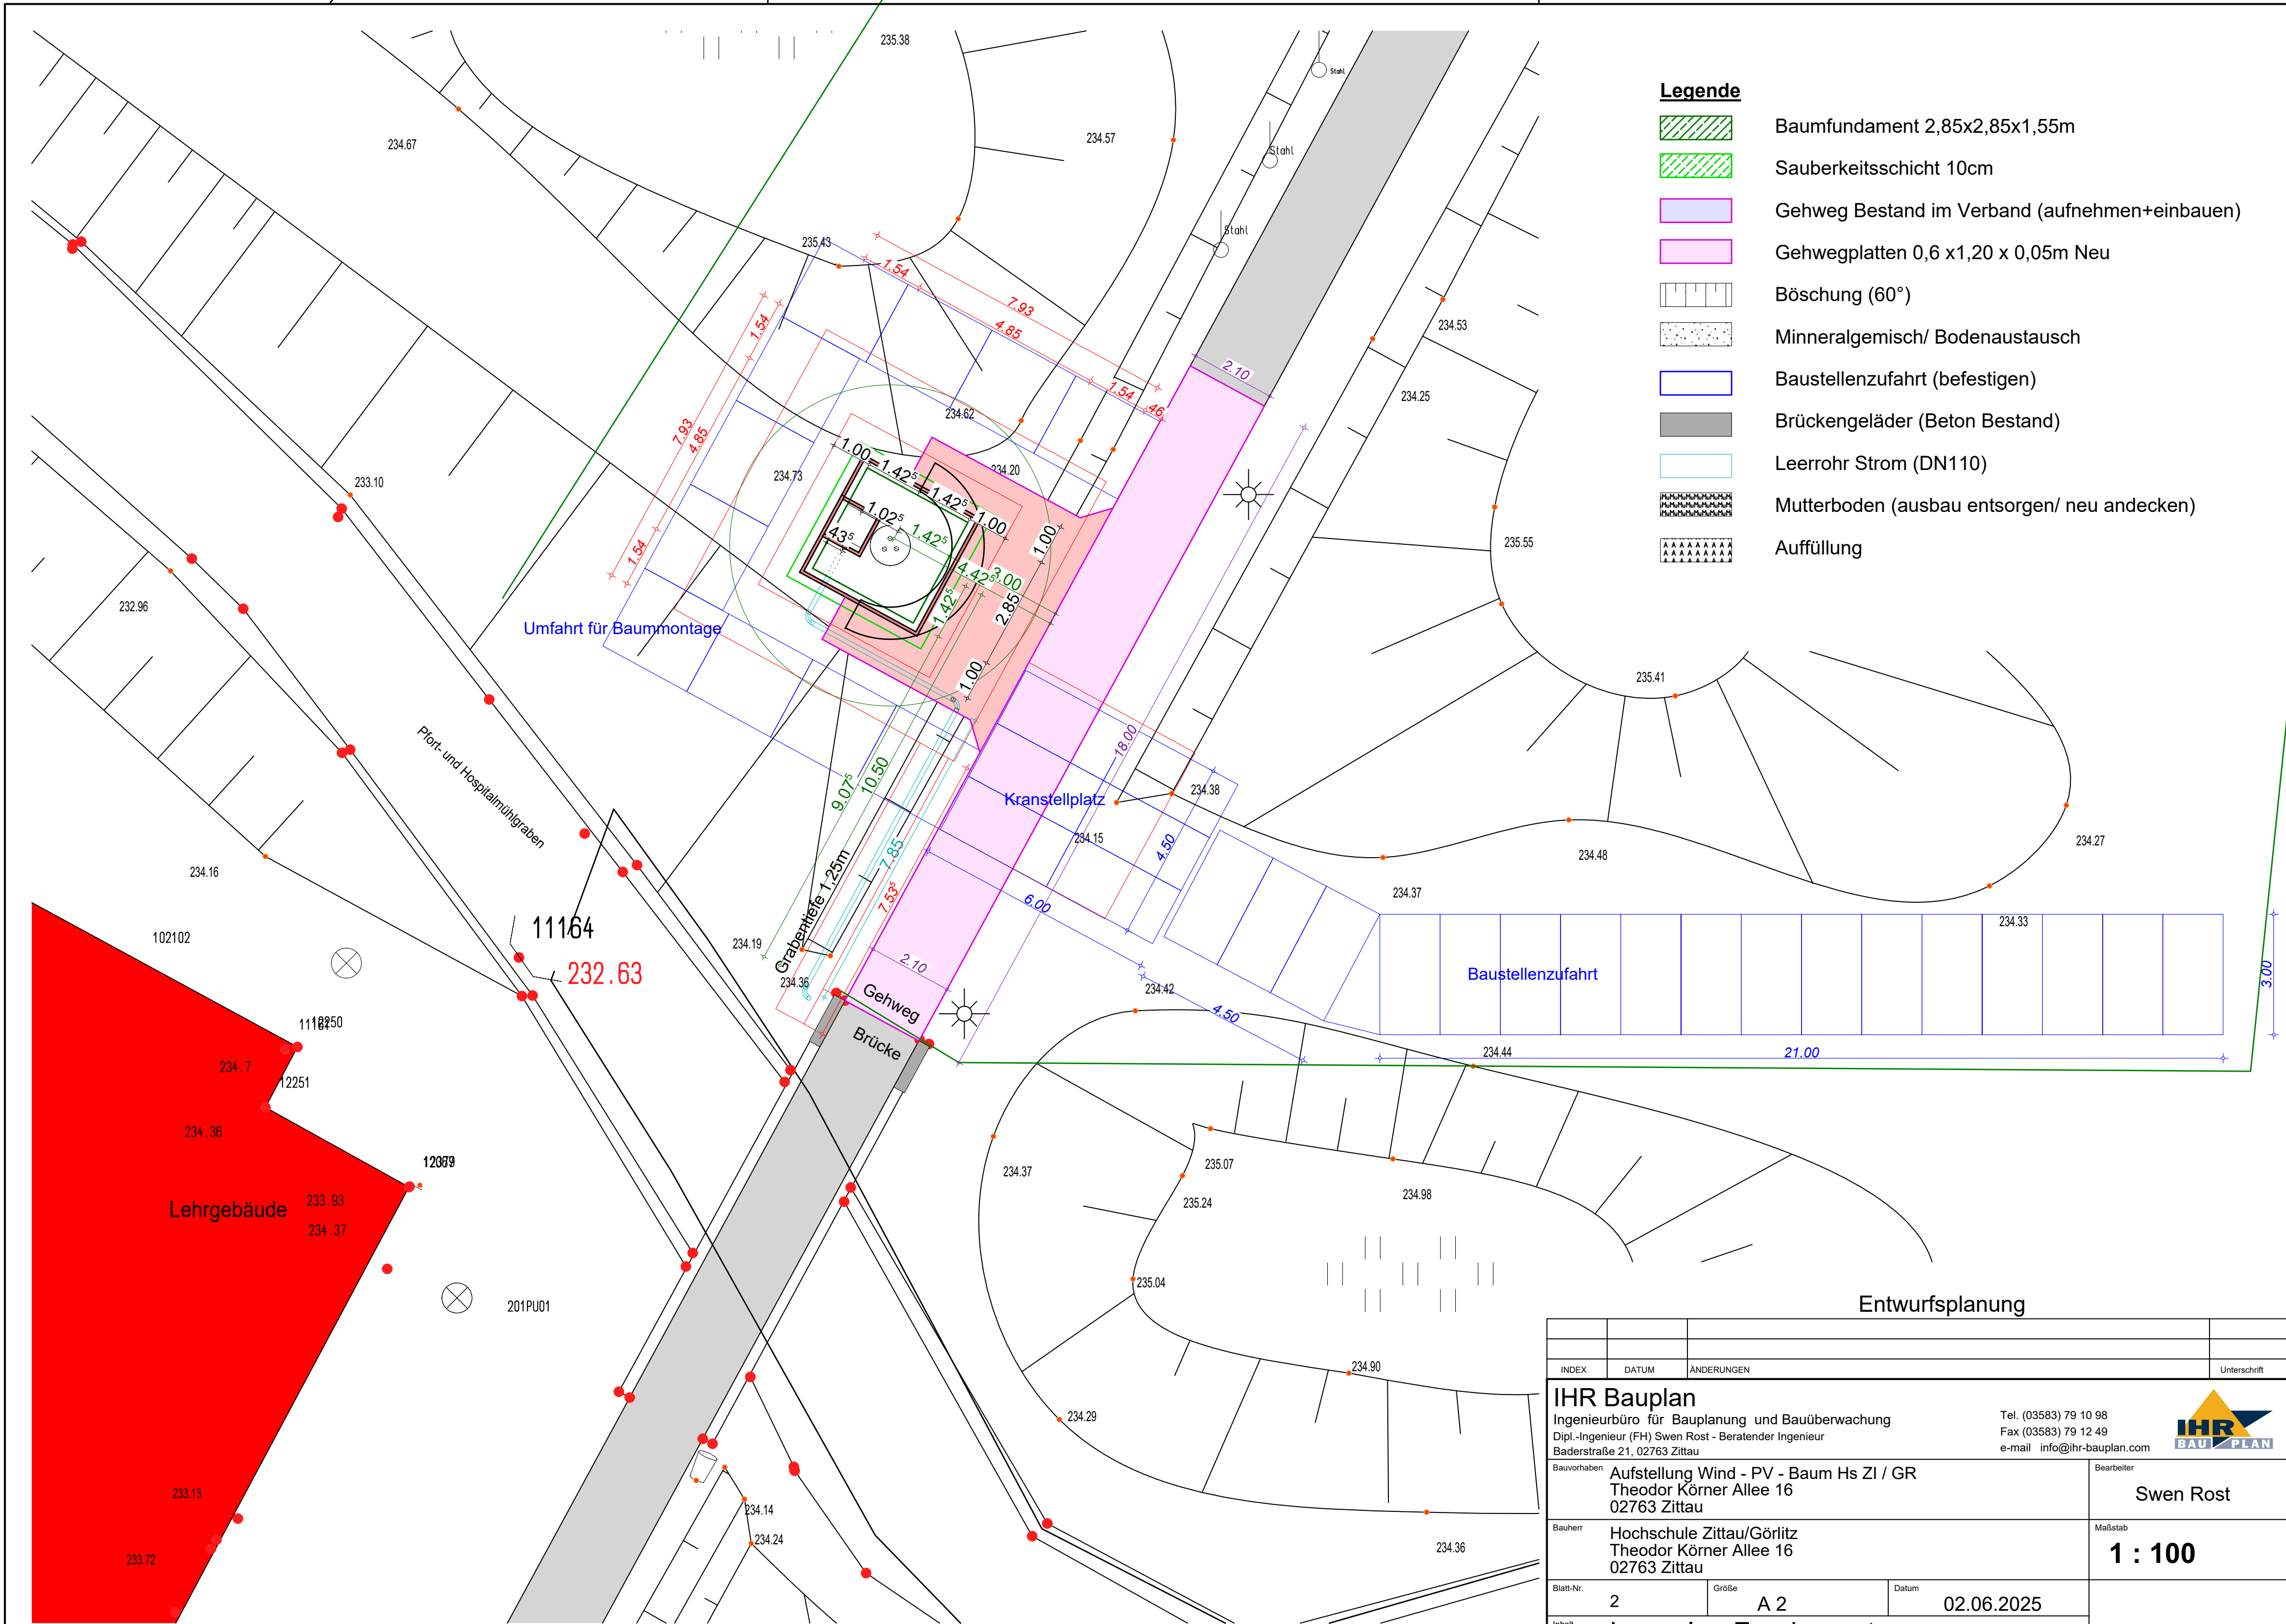

Entwurfsplanung			
INDEX	DATUM	ÄNDERUNGEN	Unterschrift
IHR Bauplan			
Ingenieurbüro für Bauplanung und Bauüberwachung			
Dipl.-Ingenieur (FH) Swen Rost - Beratender Ingenieur			
Baderstraße 21, 02763 Zittau			
Tel. (03583) 79 10 98			
Fax (03583) 79 12 49			
e-mail info@ihr-bauplan.com			
Bauvorhaben		Aufstellung Wind - PV - Baum Hs ZI / GR	
		Theodor Körner Allee 16	
		02763 Zittau	
Bauherr		Hochschule Zittau/Görlitz	
		Theodor Körner Allee 16	
		02763 Zittau	
Blatt-Nr.	Größe	Datum	Maßstab
2	A 2	02.06.2025	1 : 100
Inhalt	Lageplan Fundament		Unterschrift Bauherr