


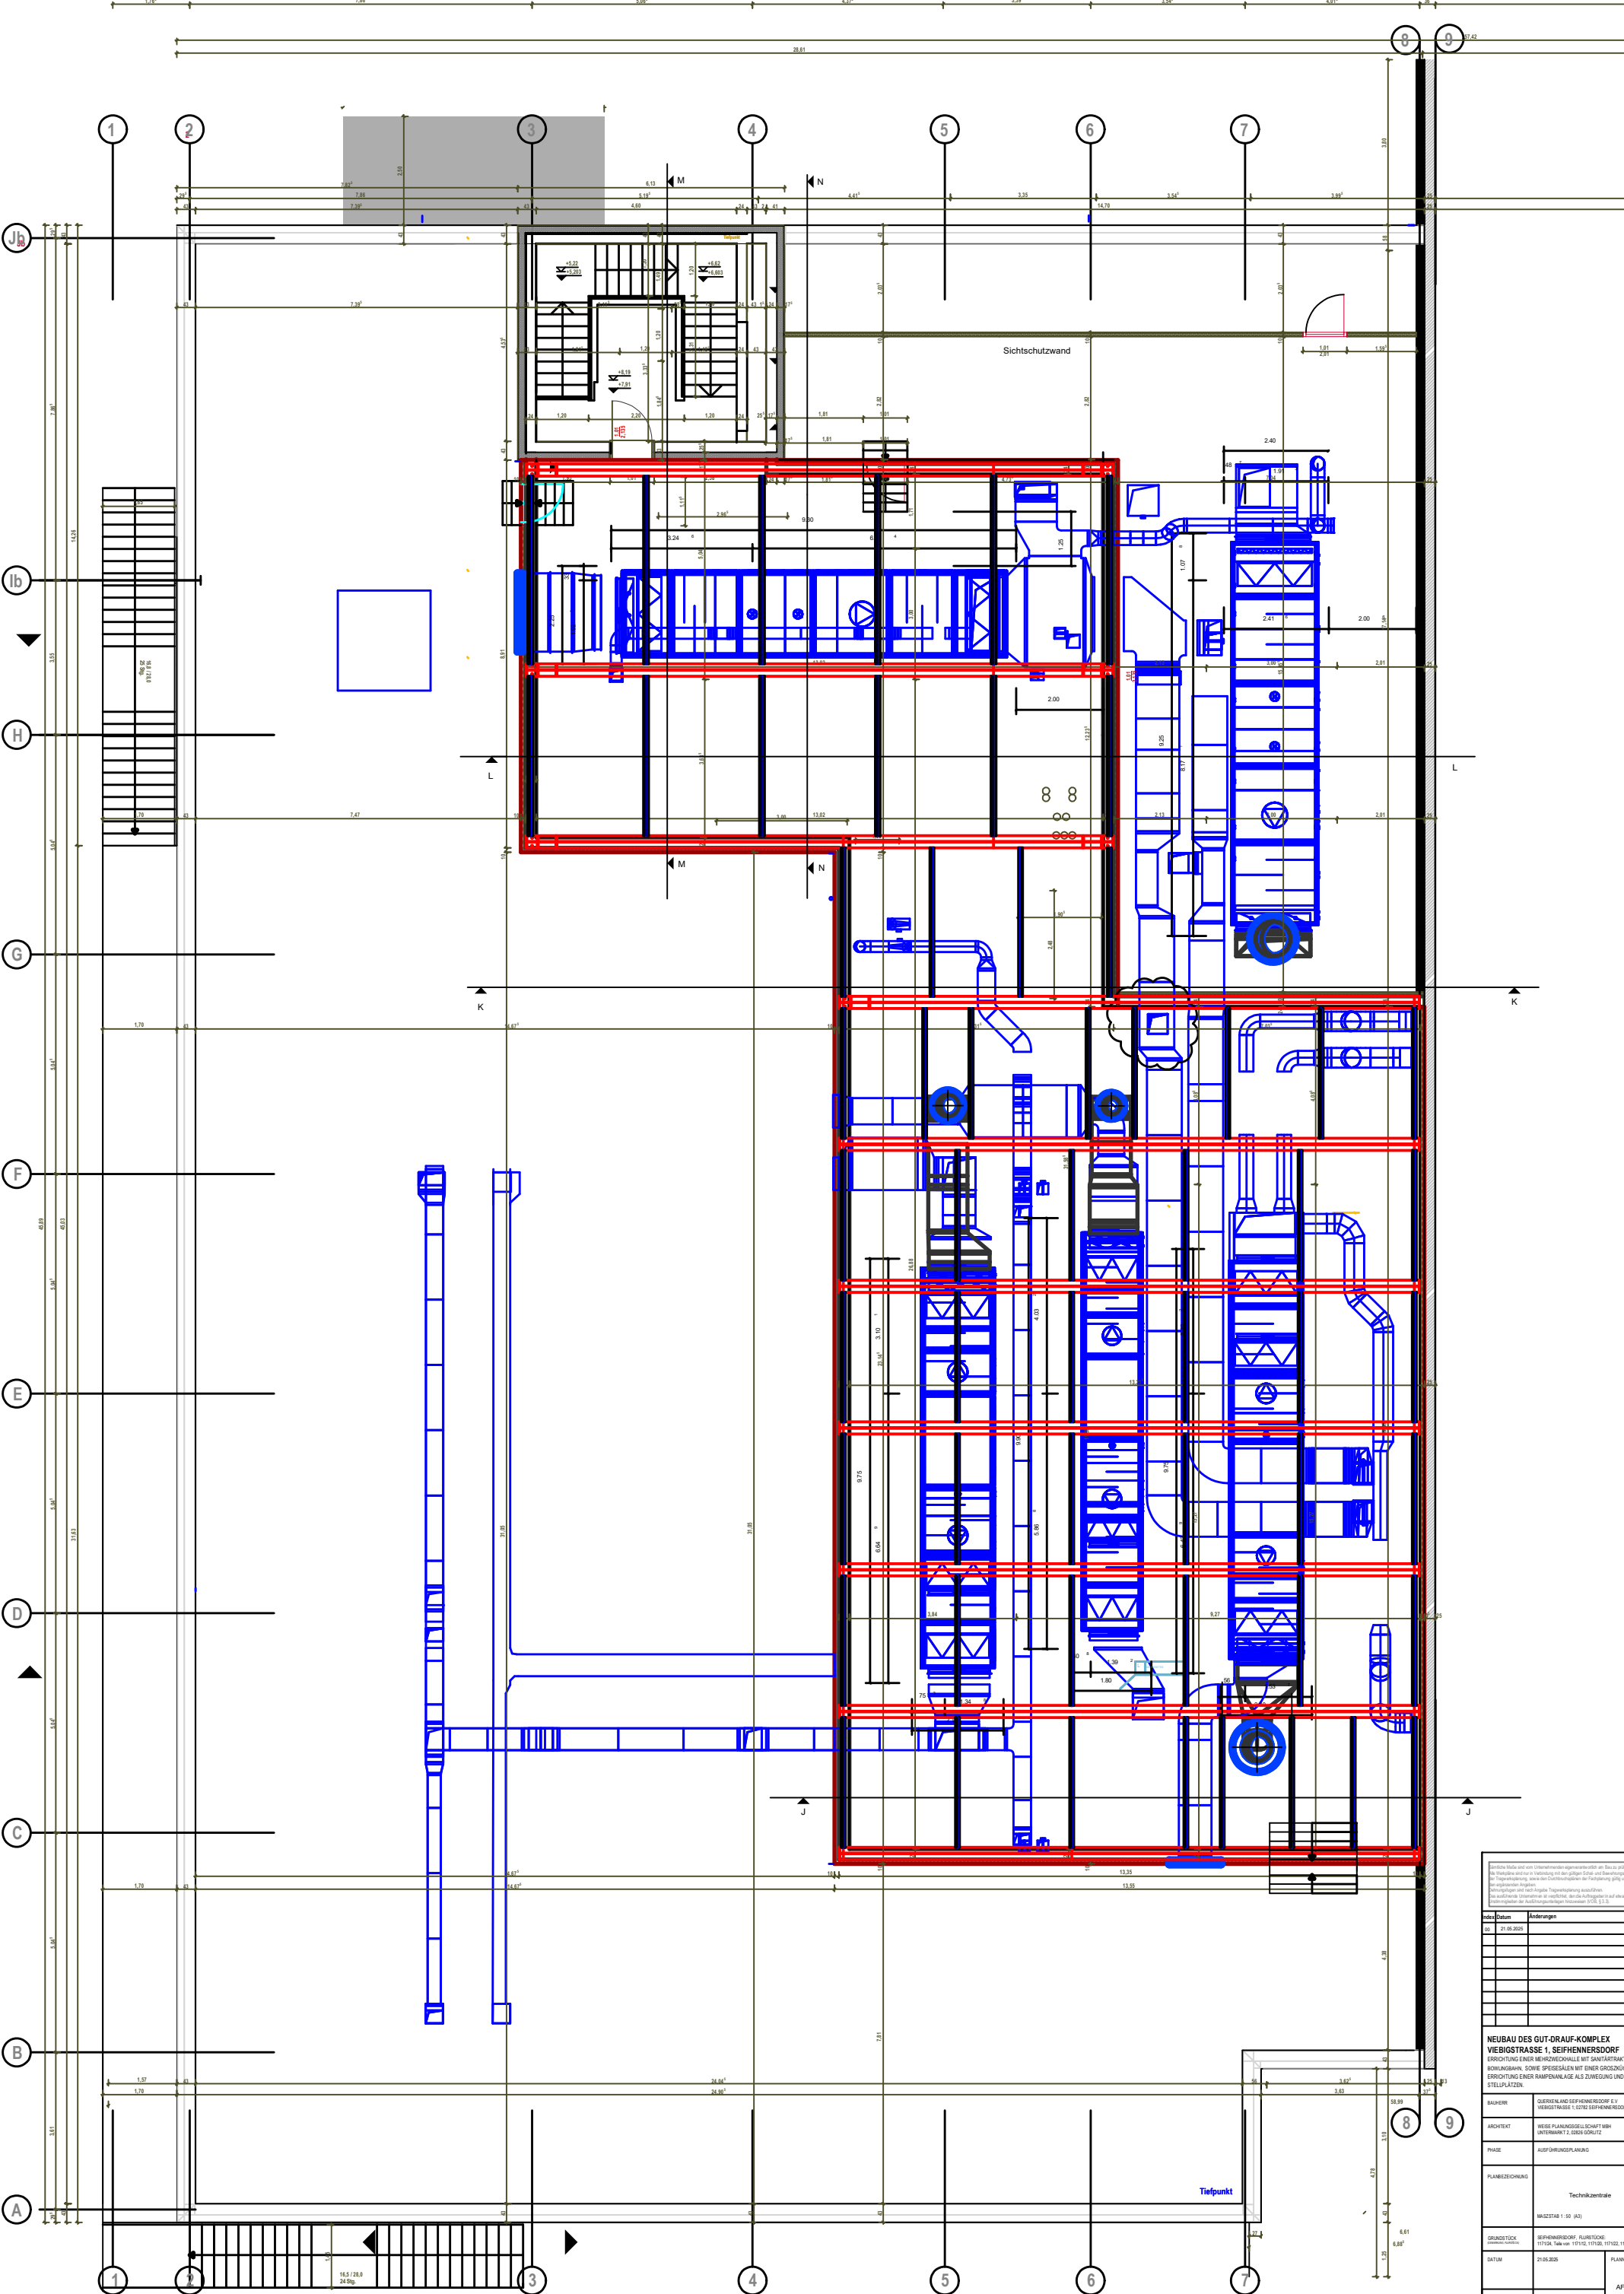


Index	Datum	Änderungen
02		
03		
