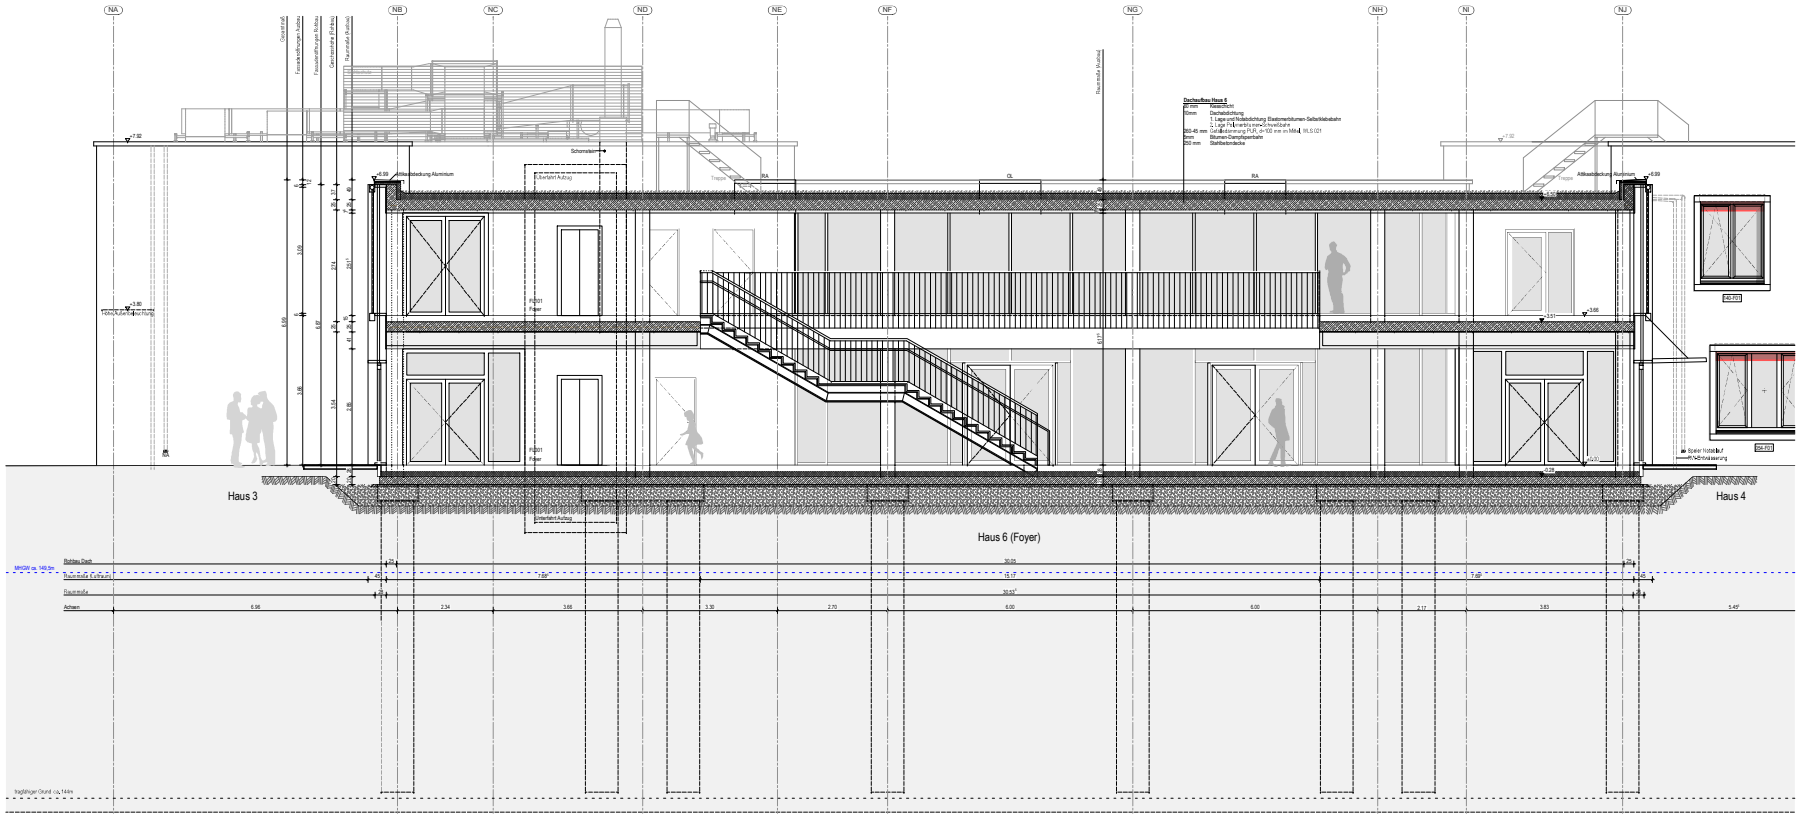
NA
NB
NC
ND
NE
NF
NG
NH
NI
NJ
Dachaufbau Haus 6
40 mm Kiesschicht
Dachabdichtung:
1. Lage und Nahtabdichtung Elastomerbitumen-Selbstklebebahn
2. Lage Polymerbitumenschweißbahn
260-45 mm Gefälledämmung PUR, d=100 mm im Mittel, WLS 021
0 mm Bitumen-Dampfsperrbahn
250 mm Stahlbetondecke
Attikabedeckung Aluminium
Überdach Aufzug
Schornstein
Treppe
RA
OL
