




Schnitt 115 - 115

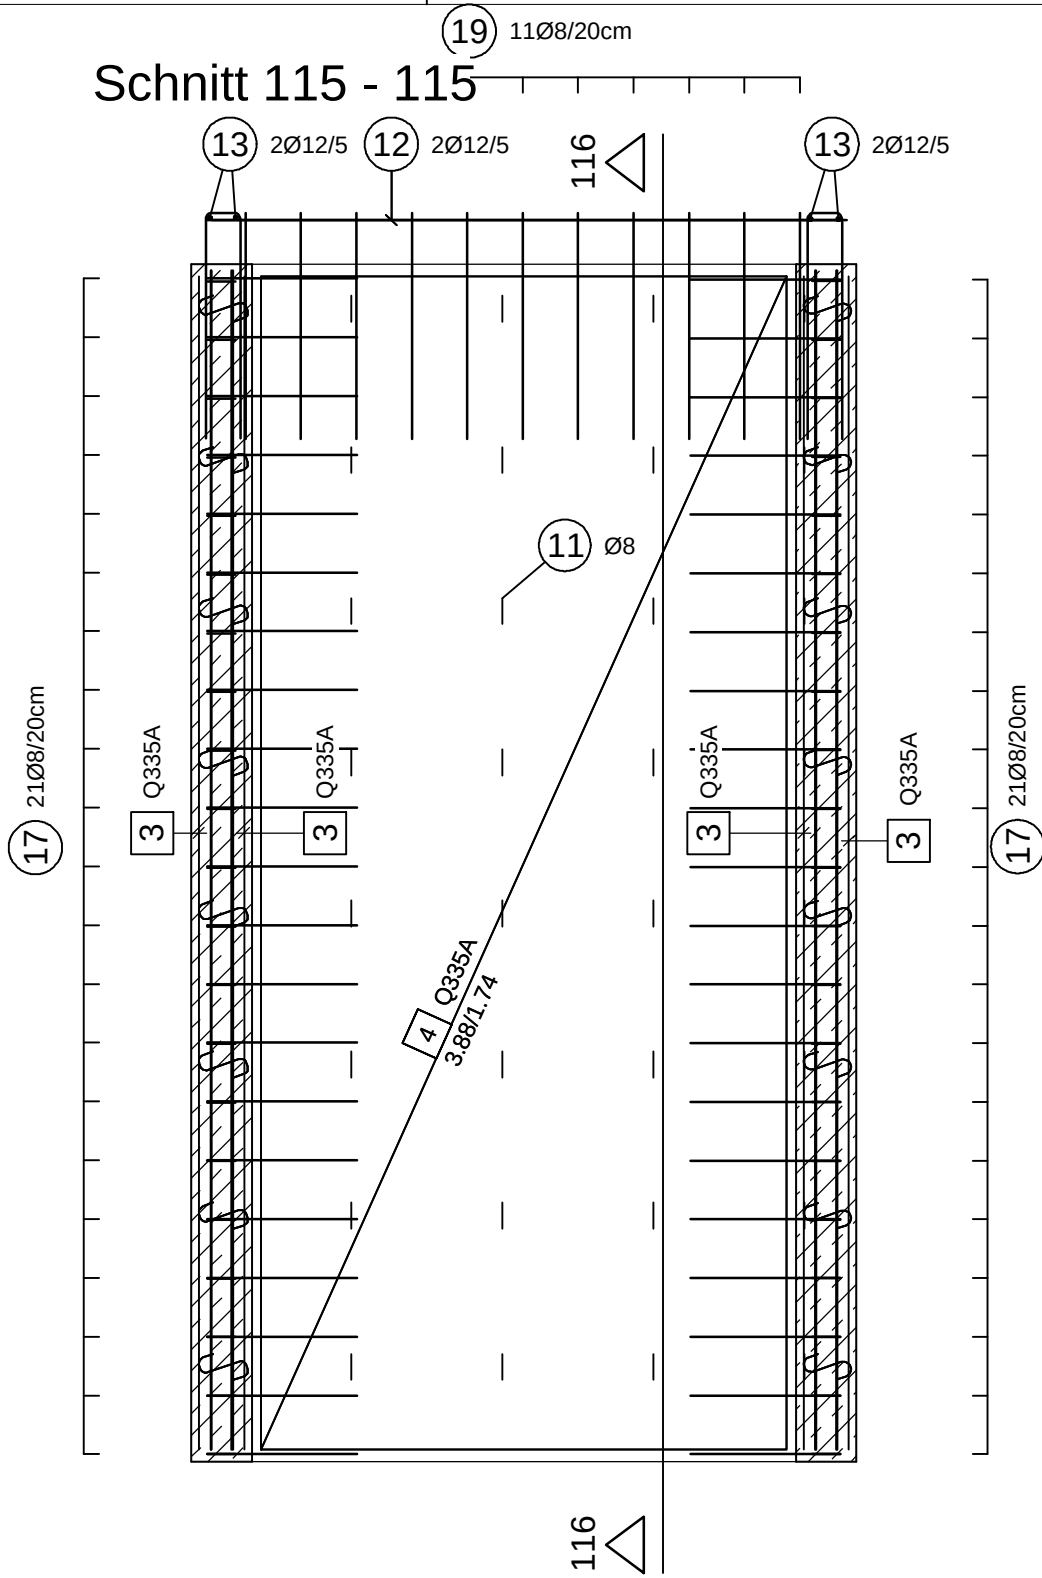


Schnitt 116 - 116

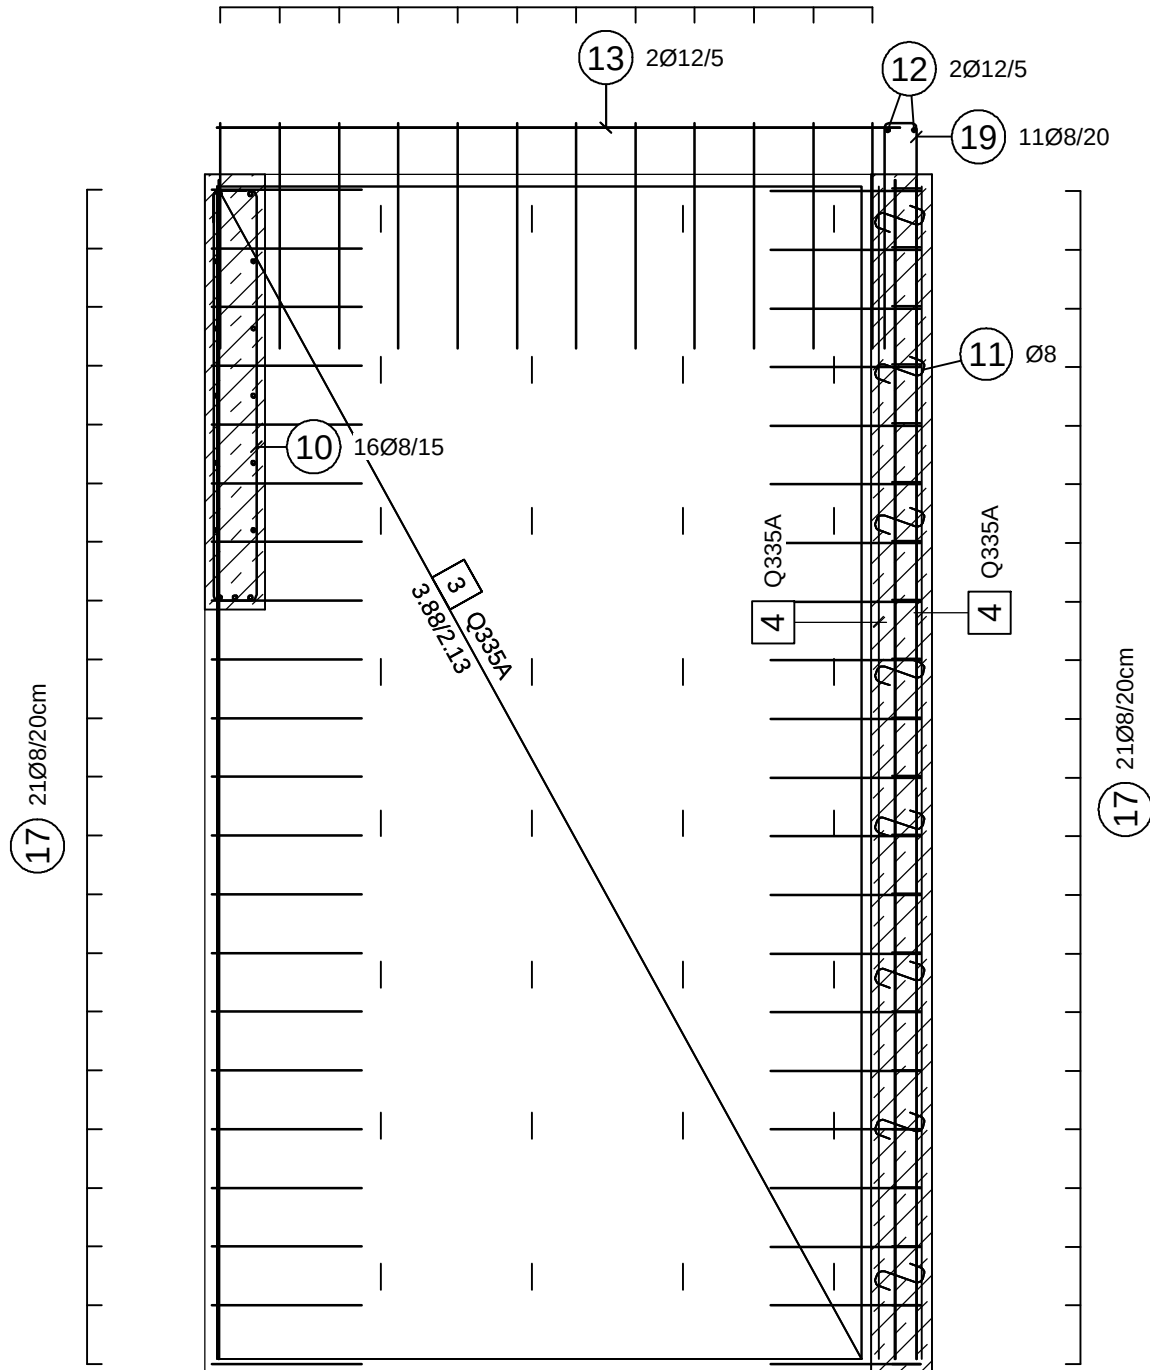

Schnitt 117 - 117

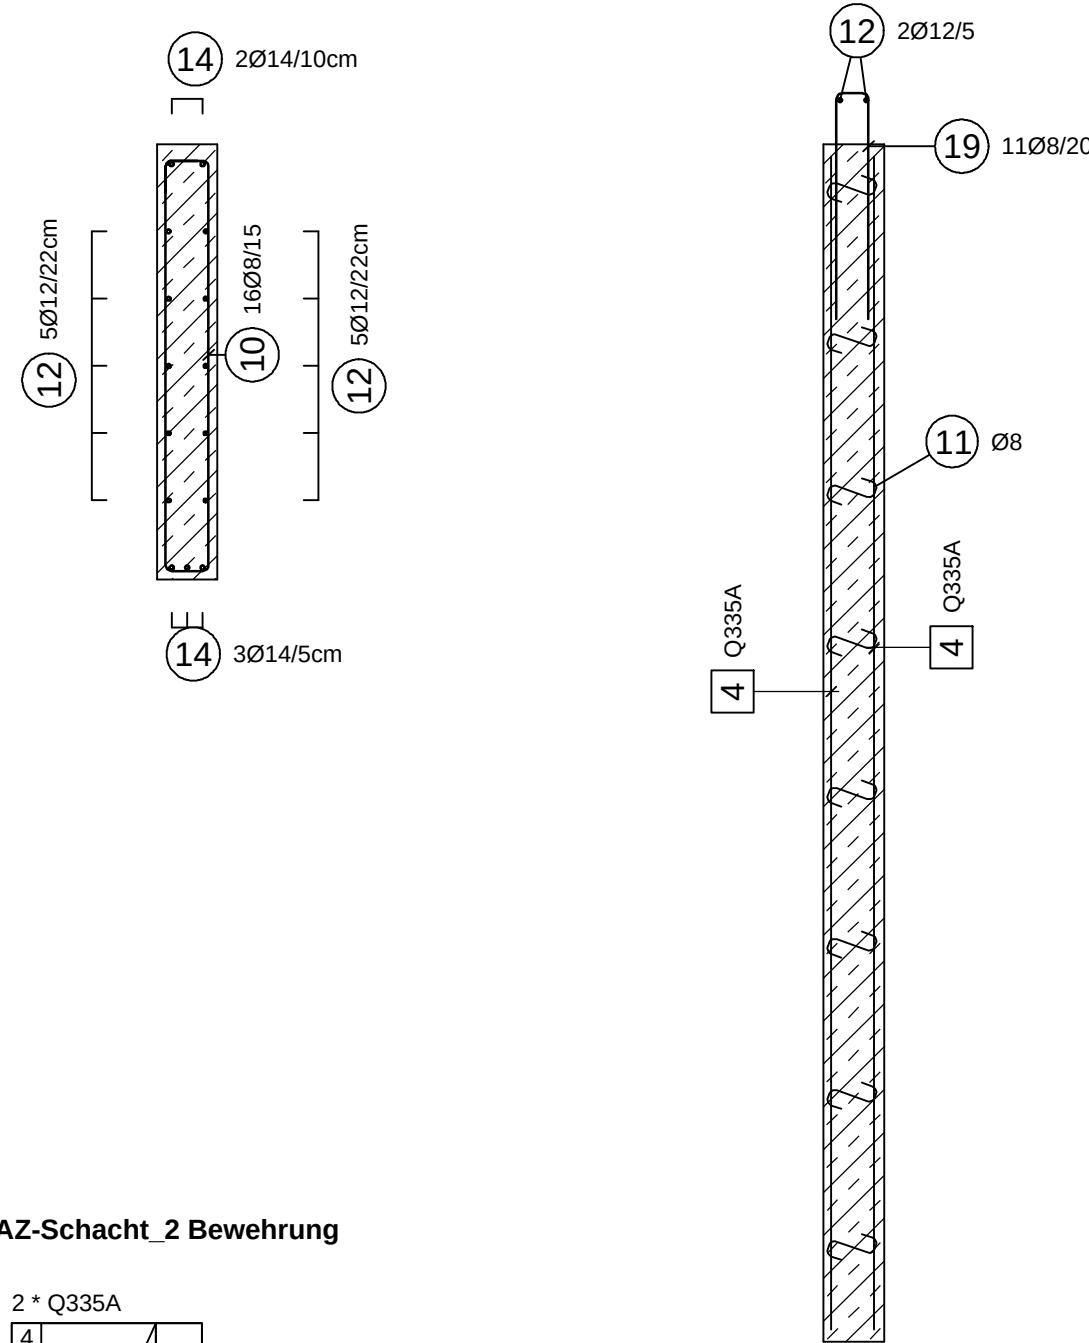


AZ-Schacht_2 Bewehrung

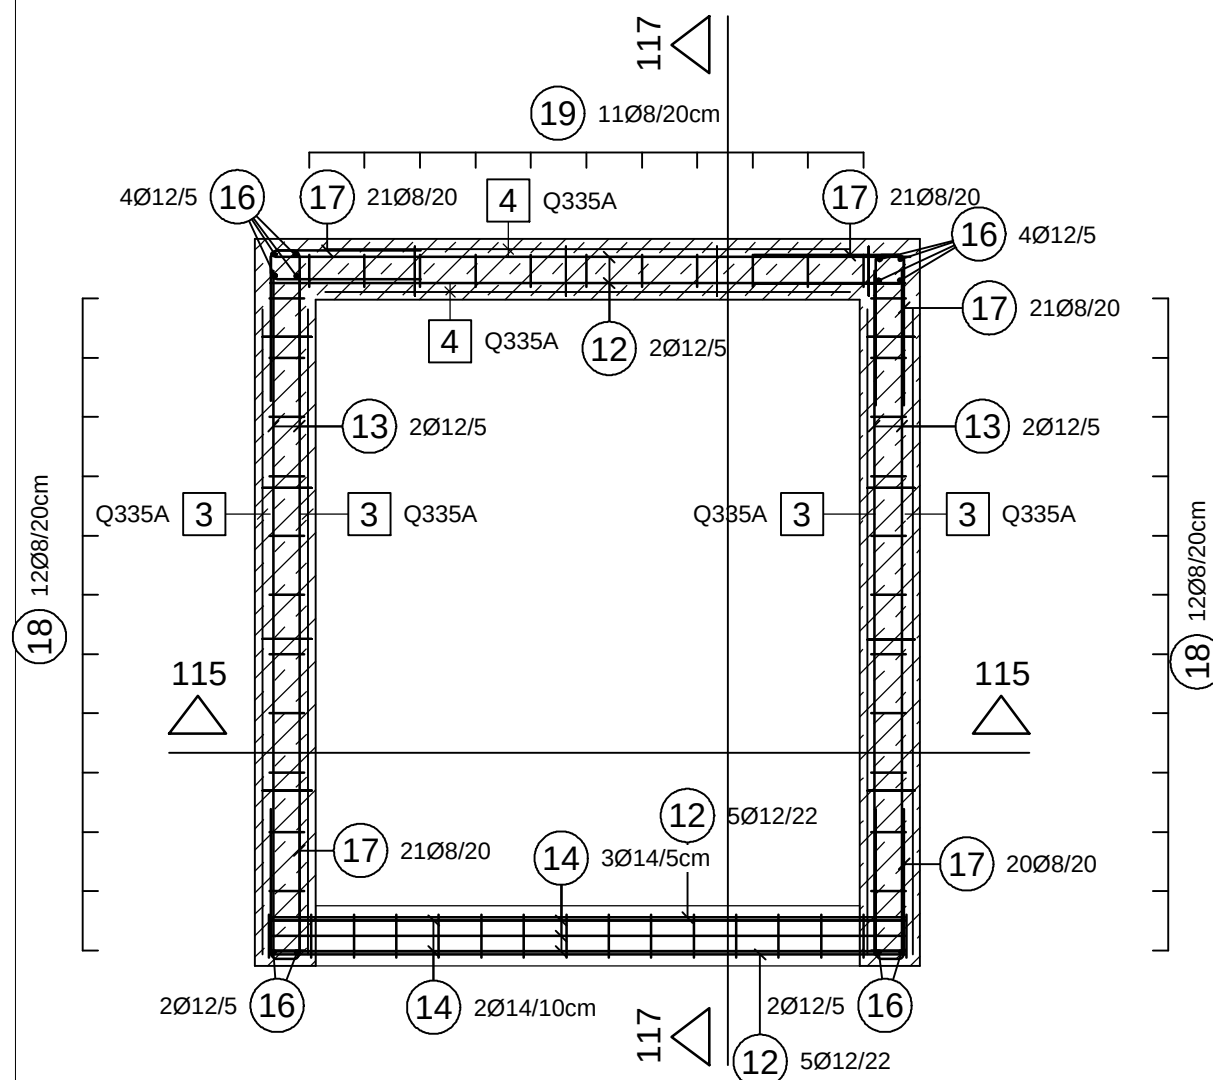

Abschnitt 1 (A1) : AZ-Schacht_2 Bewehrung

Pos	Anz	Ø [mm]	Länge [m]	Total- Länge [m]	Gewicht [kg]	Außenmaße und Radien in m, cm Abbiegungen nach DIN EN 1992-1-1	D [mm]	Bemerkungen	Betonstahl- sorte
10	16	8	3.25	52.00	20.54		Allgemein: 32		B500B
11	64	8	0.40	25.28	9.99		Allgemein: 32		B500B
12	12	12	2.10	25.20	22.38				B500B
13	4	12	2.26	9.04	8.03				B500B
14	5	14	2.10	10.50	12.71				B500B
15	32	10	0.40	12.64	7.80		Allgemein: 40		B500B
16	12	12	3.90	46.80	41.56				B500B
17	125	8	1.10	137.50	54.31		Allgemein: 32		B500B
18	24	8	1.62	38.88	15.36		Allgemein: 32		B500B
19	11	8	1.61	17.77	7.02		Allgemein: 32		B500B
Gesamtgewicht [kg]					199.68				

Abschnitt 1 (A1) : AZ-Schacht_2 Bewehrung

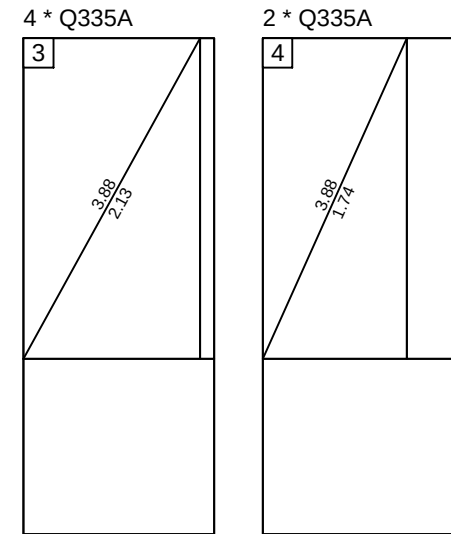

Anzahl	Typ	Gew. [kg]
6	Q335A	445.80
6	<= Summe =>	445.80

Bauteil	Beton	Bauteil	Betondeckung _{norm} C
Schachtwand	C25/30	XC 1	2.5 cm

Außenseite Schacht in Sichtbeton SB 2

INDEX	ÄNDERUNG	DATUM	GEZEICHNET
Bauplanung Statik Bauleitung			
Ingenieurbüro Andreas Wilker Gerberweg 5 02827 Görlitz Tel. 03581-879517 Mail: BWilker@t-online.de			
Neubau Gut-Drauf-Komplex Viebigstraße 1 02782 Seifenhennersdorf			
BAUHERR Kiez Querxenland e.V. Viebigstraße 1 02782 Seifenhennersdorf		ARCHITEKT Weise Planungsgesellschaft mbH Untermarkt 2 02827 Görlitz	
BAUTEIL			
AZ-Schacht - Bewehrung EG			
DATUM 06.03.2025	GEZEICHNET AW	MASSSTAB 1 : 25	Plan-Nr. A-45 Ind: