


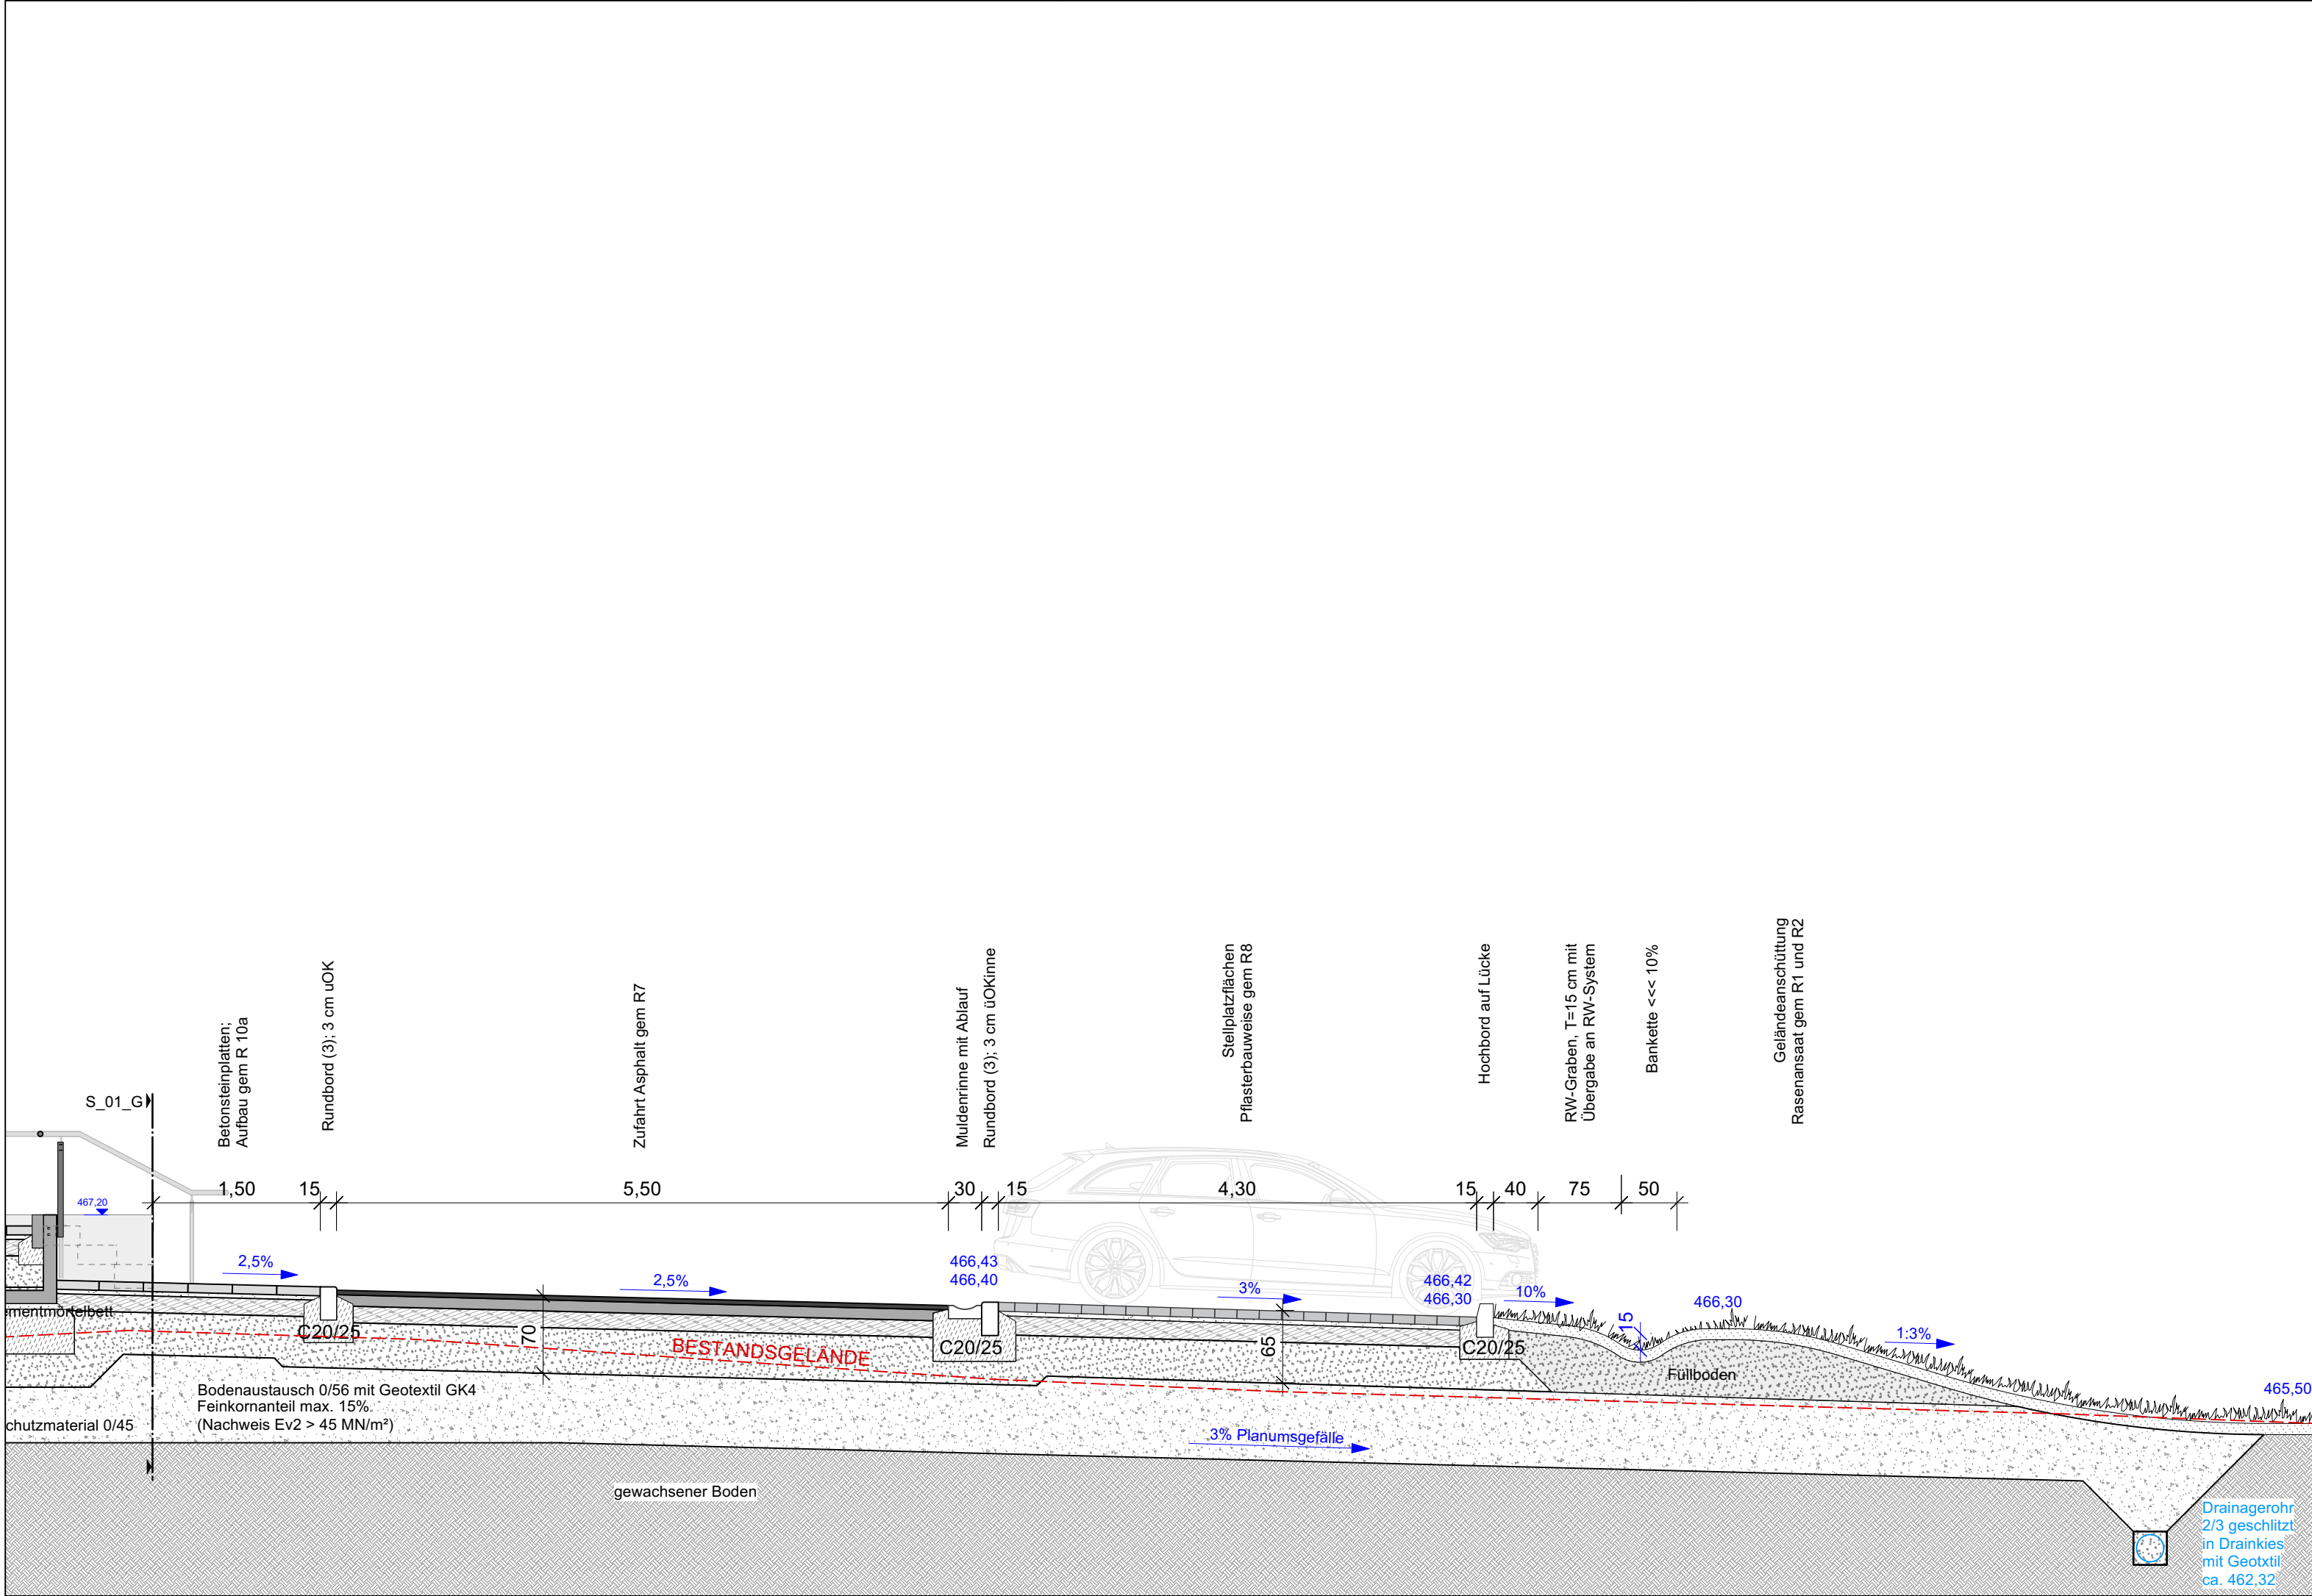

Änderung	c			
	b			
	a			
		Datum	Name	Bemerkung
Bauvorhaben				
Ortszentrum Zug / Ortsfeuerwehr Zug				
Plan / Bauteil				
Geländeschnitt Fahrbahn 2. BA				
Höhenbezug: DHHN Lagebezug: ETRS 89 Festpunkt(e): .			Auftraggeber Stadt Freiberg Obermarkt 24 09599 Freiberg	
Landkreis: Mittelsachsen Kommune: Freiberg Gemarkung: Zug Flur: 110/2				
	Datum	Name	Auftragnehmer	
bearb.	29.03.2024			
gez.	29.03.2024			
gepr.	29.03.2024			
Unterschrift:				
Phase: Kalkulation			Maßstab: 1 : 50	
			Plan-Nr.: K_S_02_A	
			Blatt von	