


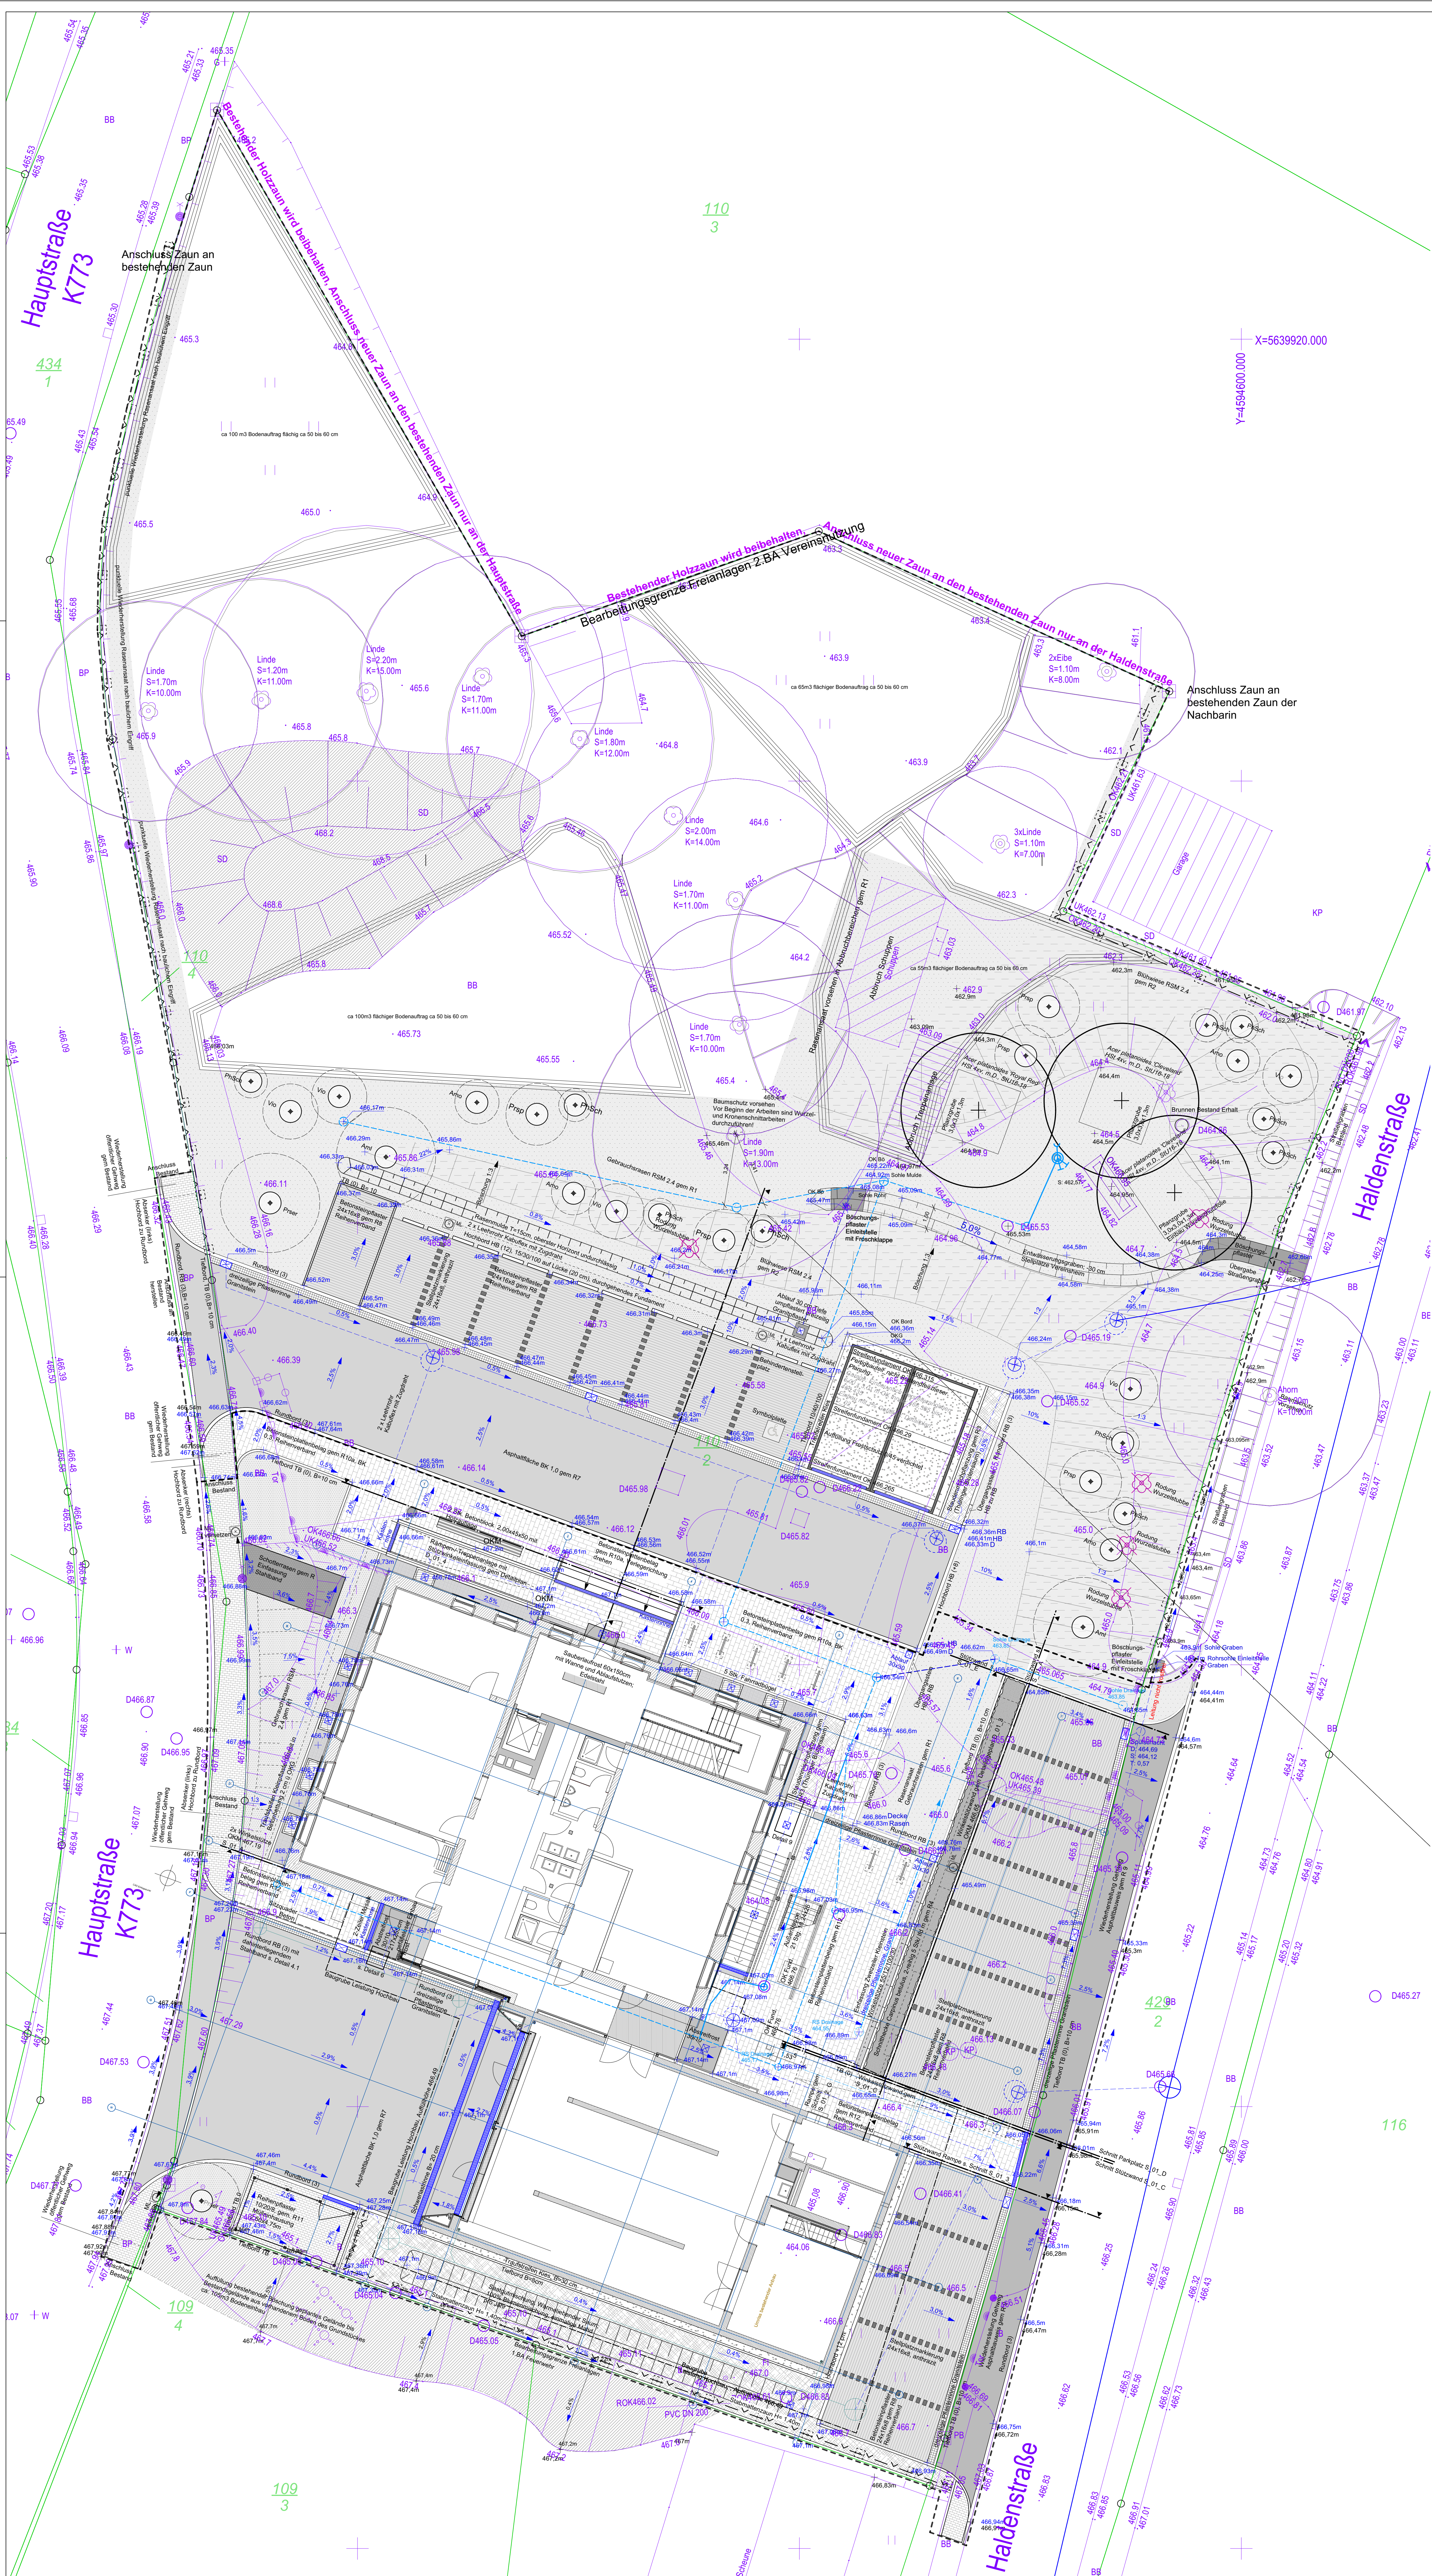

LEGENDE

Vegetation

- Baum Bestand
- Wurzelstube roden (4Stk.)
- Baum Neupflanzung, Art wie angegeben, Hochstamm StU 18-20 cm, gem. R6
- Schnitthecke, H= 1,20m Carpinus betulus, Heister, 60-100cm Zvw, gem. R4
- Solitärsträucher, gem. R4; Pflanzplan
- Staudenpflanzung, gem. R3
- Gebrauchsrasen RSM 2.4, gem. R1 Mahd 8-10x/a
- Blumen-Kräuter-Klimarasen, gem. R2, Mahd 2-4x/a
- Schotterrasen, gem. R5

Befestigte Flächen

- Betonsteinbelag, BK 0,3 Reihenverband, gem. R10a und R12 (nur begbar)
- Betonsteinbelag öffentlicher Gehweg, Rechteckpflaster 10/20cm, BK 0,3 Reihenverband, gem. R10 und Müllplatz gem R 11
- Stellplatzflächen PKW, Betonsteinpflaster, Hgcm. R8
- Überhangstreifen Parkplatz, Rasenflugbelag gem R9
- Asphaltfläche Zufahrt Parkplatz und FW-Halle, BK 1,0 gem. R7
- Traufstreifen Kleinstein Granit in Mörtel versetzt
- Traufstreifen Kies

Einfassungen

- Rundbord, 15/22/100
- Hochbord 15/30/100
- Hochbord 15/30/100 als Anrollbord
- Tiefbord 8/25/100
- Tiefbord 10/40/100
- 1-Zeiler, Granit

Ausstattung

- Fahrad-Anlehnbügel
- Abfallbehälter

Sonstiges

- Böschung
- Flurstücksgrenze
- Flurstücksnummer
- Vermessung

Höhen und Entwässerung

- Kastenrinne
- Ablauf 30x30
- Ablauf 50x30
- Höhe Vermessung
- Höhe Planung
- Gefälle Gelände

Alle Maße sind in der Örtlichkeit zu prüfen. Alle Maßabweichungen sind mit dem Architekten zu klären.
Pläne der Fachingenieure / Sonderfachleute sind bei der Bauausführung zu berücksichtigen.
Ausführungszeichnungen und Detailzeichnungen von Firmen gelten nur mit Freigabevermerk des Architekten.
Die fertigungstechnischen und bauphysikalisch bestimmenden Angaben zur Konstruktion und Funktion sind vom Unternehmer verantwortlich nachzuprüfen. Ebenso die Übersetzung der vom Planer angegebenen Zwangsmaße. Sämtliche sonstige Unstimmigkeiten sind der Bauüberwachung unverzüglich mitzuteilen.

1	02.10.24	SBO	Ang. Gehweg Haldenstraße, Ang. Zaunverlauf gem AG Angaben
2	02.10.24	SBO	Granitpflastermatten, Anpassung Höhen, Bordanlage Ende Zufahrt, Entfall KR Grünplatz
3	02.10.24	SBO	Anpassung Drainage, zusätzliche Abläufe, FW-Graben mit Übergabe in Straßengraben
4	02.10.24	Name	Bemerkung

Ortszentrum Zug / Ortsfeuerwehr Zug

Plan / Bauteil: Übersichtsplan mit Bestandsüberlagerung

Höhenbezug: DHNN Lagebezug: ETRS 89 Festpunkte: .	Auftraggeber: Stadt Freiburg Landkreis: Freiburg Gemarkung: Zug Flur: 110/2
bearb. 29.03.2024 gez. 29.03.2024 gepr. 29.03.2024	Datum Name Auftragnehmer
Unterschrift:	Maßstab: 1 : 100 Plan-Nr.: K_A_00_1 Blatt von