


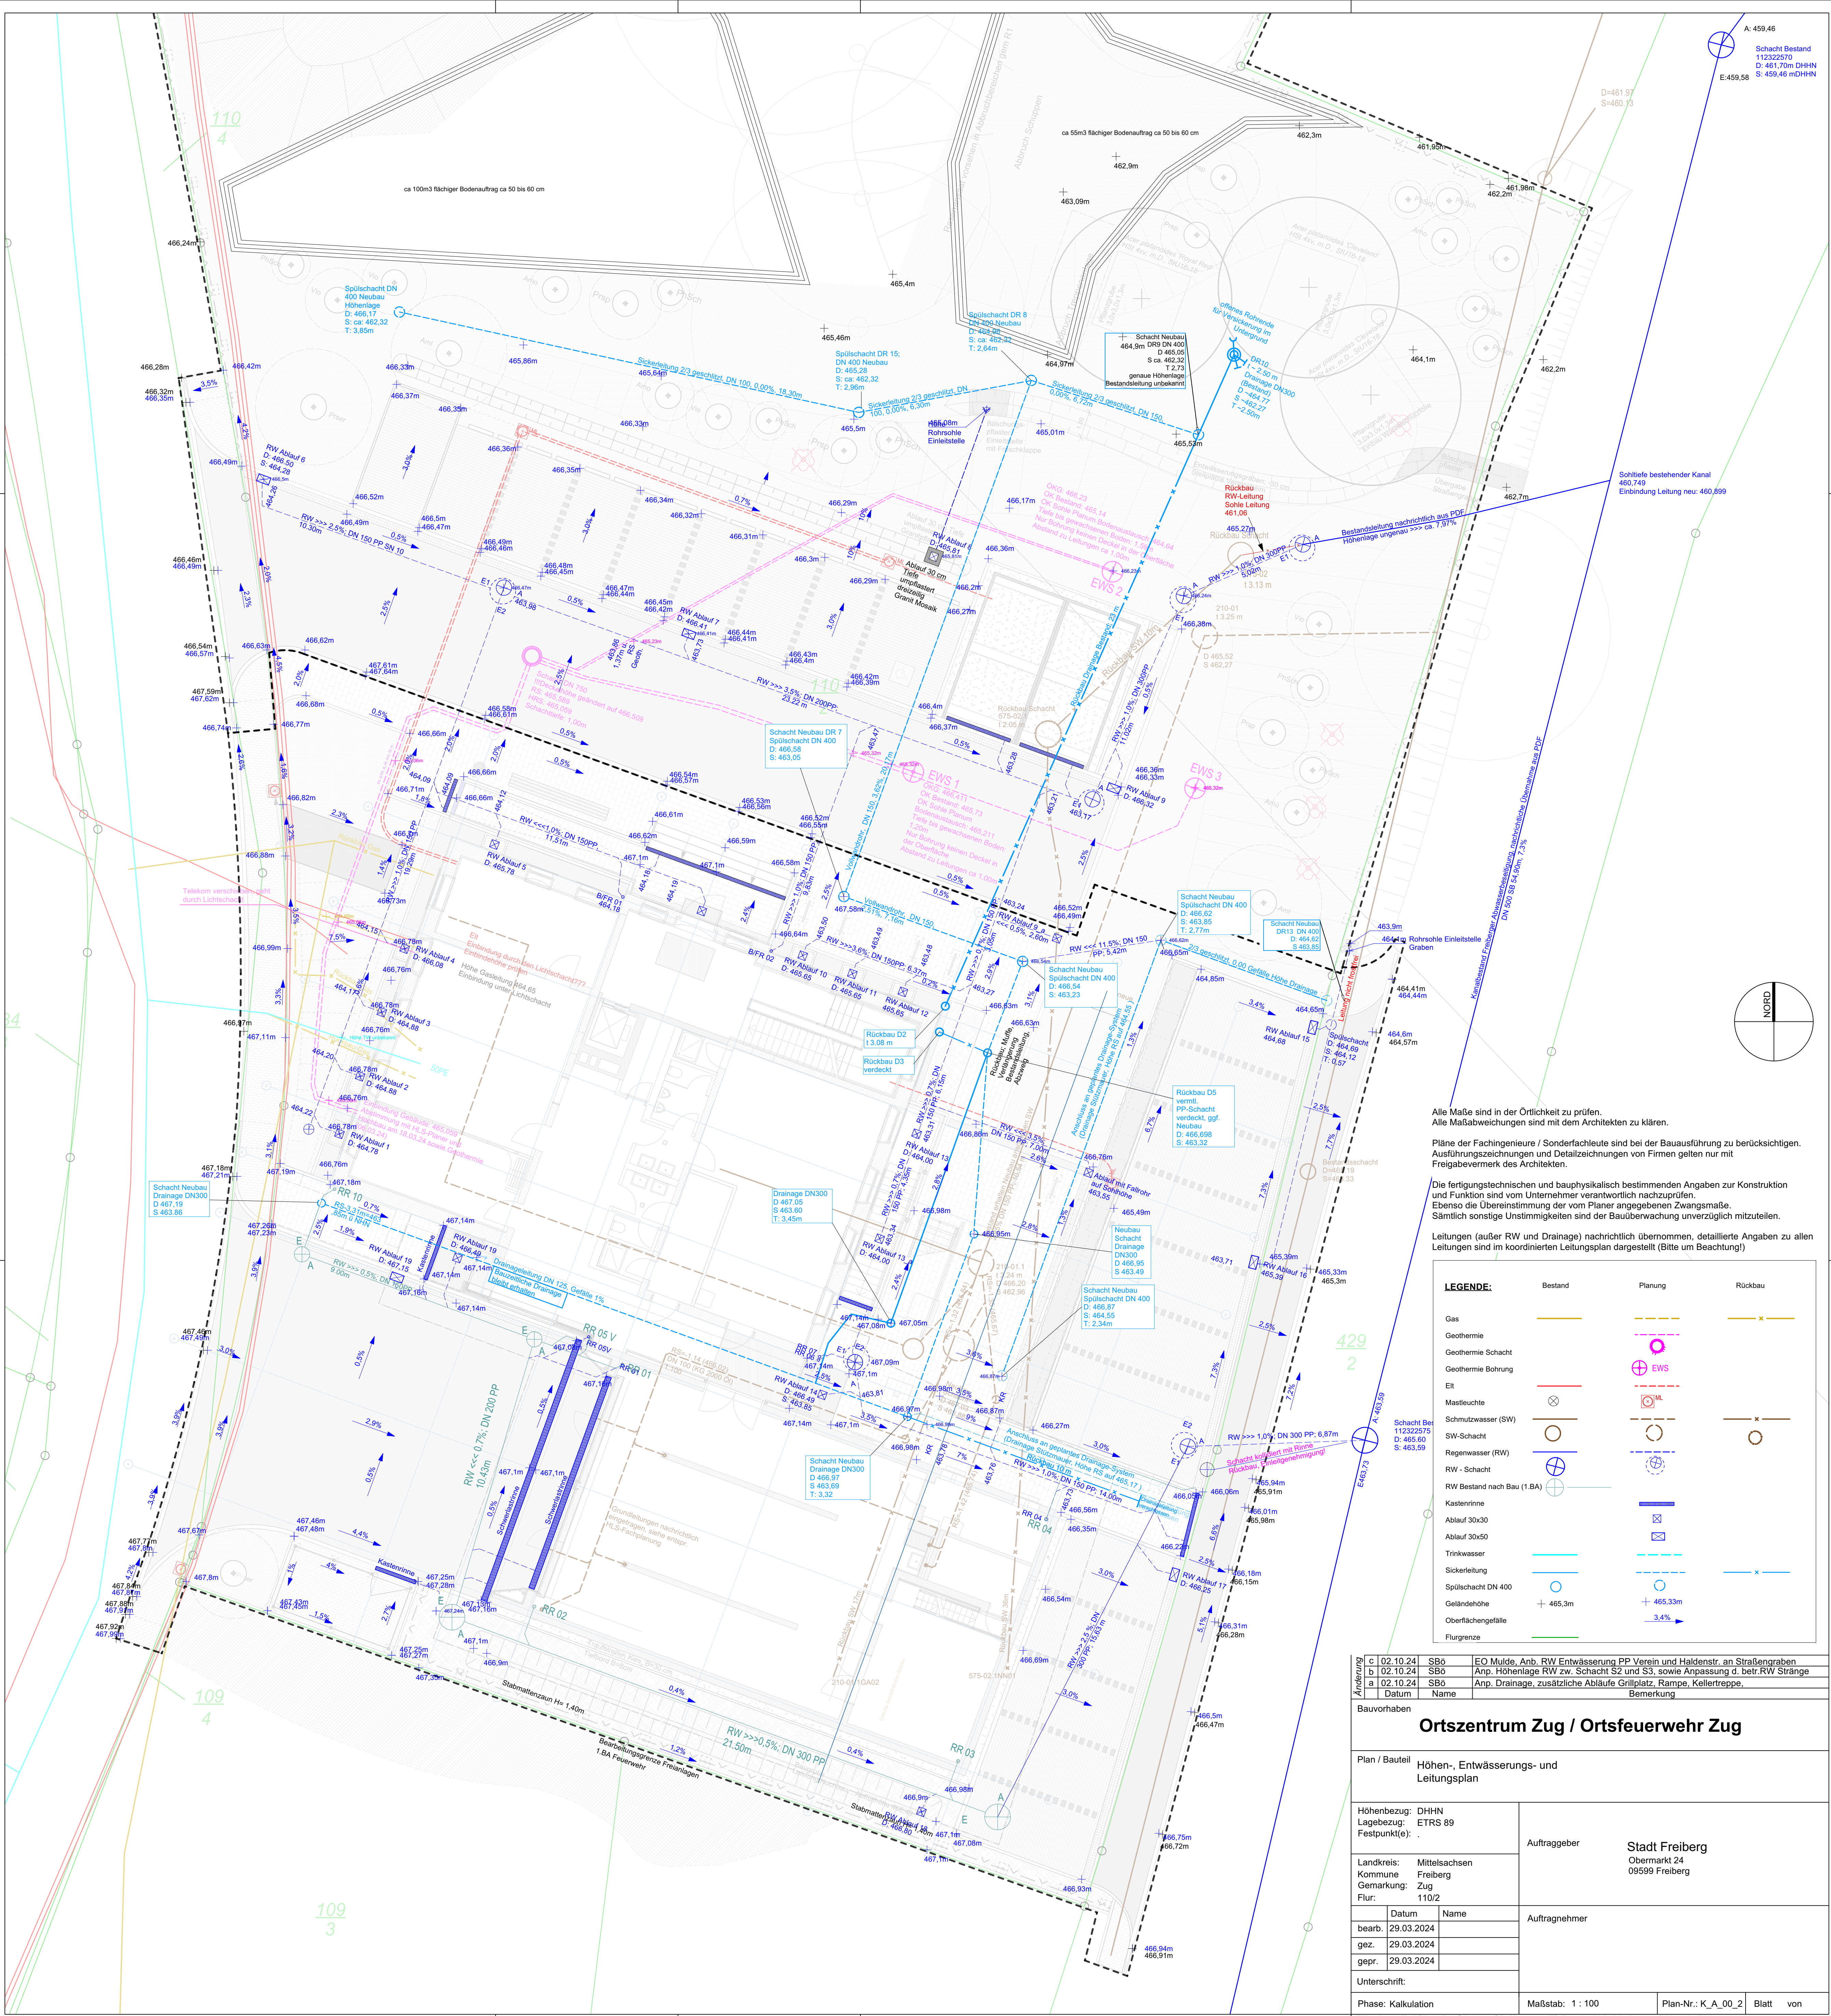

LEGENDE:			
	Bestand	Planung	Rückbau
Gas			
Geothermie			
Geothermie Schacht			
Geothermie Bohrung			
Elt			
Mastleuchte			
Schmutzwasser (SW)			
SW-Schacht			
Regenwasser (RW)			
RW - Schacht			
RW Bestand nach Bau (1.BA)			
Kastenrinne			
Ablauf 30x30			
Ablauf 30x50			
Trinkwasser			
Sickerleitung			
Spülschacht DN 400			
Geländehöhe			
Oberflächengefälle			
Flurgrenze			

Änderung	c	02.10.24	SB0	EO Mulde, Anb. RW Entwässerung PP Verein und Haldenstr. an Straßengraben
	b	02.10.24	SB0	Anp. Höhenlage RW zw. Schacht S2 und S3, sowie Anpassung d. betr. RW Stränge
a	02.10.24	SB0	Anp. Drainage, zusätzliche Abläufe Grillplatz, Rampe, Kellertreppe,	
	Datum	Name	Bemerkung	
Bauvorhaben				
Ortszentrum Zug / Ortsfeuerwehr Zug				
Plan / Bauteil Höhen-, Entwässerungs- und Leitungsplan				
Höhenbezug: DHHN Lagebezug: ETRS 89 Festpunkt(e):			Auftraggeber Stadt Freiberg Obermarkt 24 09599 Freiberg	
Landkreis: Mittelsachsen Kommune: Freiberg Gemarkung: Zug Flur: 110/2			Auftragnehmer	
bearb.	Datum	Name		
gez.	29.03.2024			
gepr.	29.03.2024			
Unterschrift:				
Phase: Kalkulation			Maßstab: 1 : 100	Plan-Nr.: K_A_00_2 Blatt von

Weitergabe sowie Vervielfältigung dieses Dokuments an Dritte, Verwertung und Mitteilung seines Inhalts sind verboten, soweit nicht ausdrücklich gestattet.