


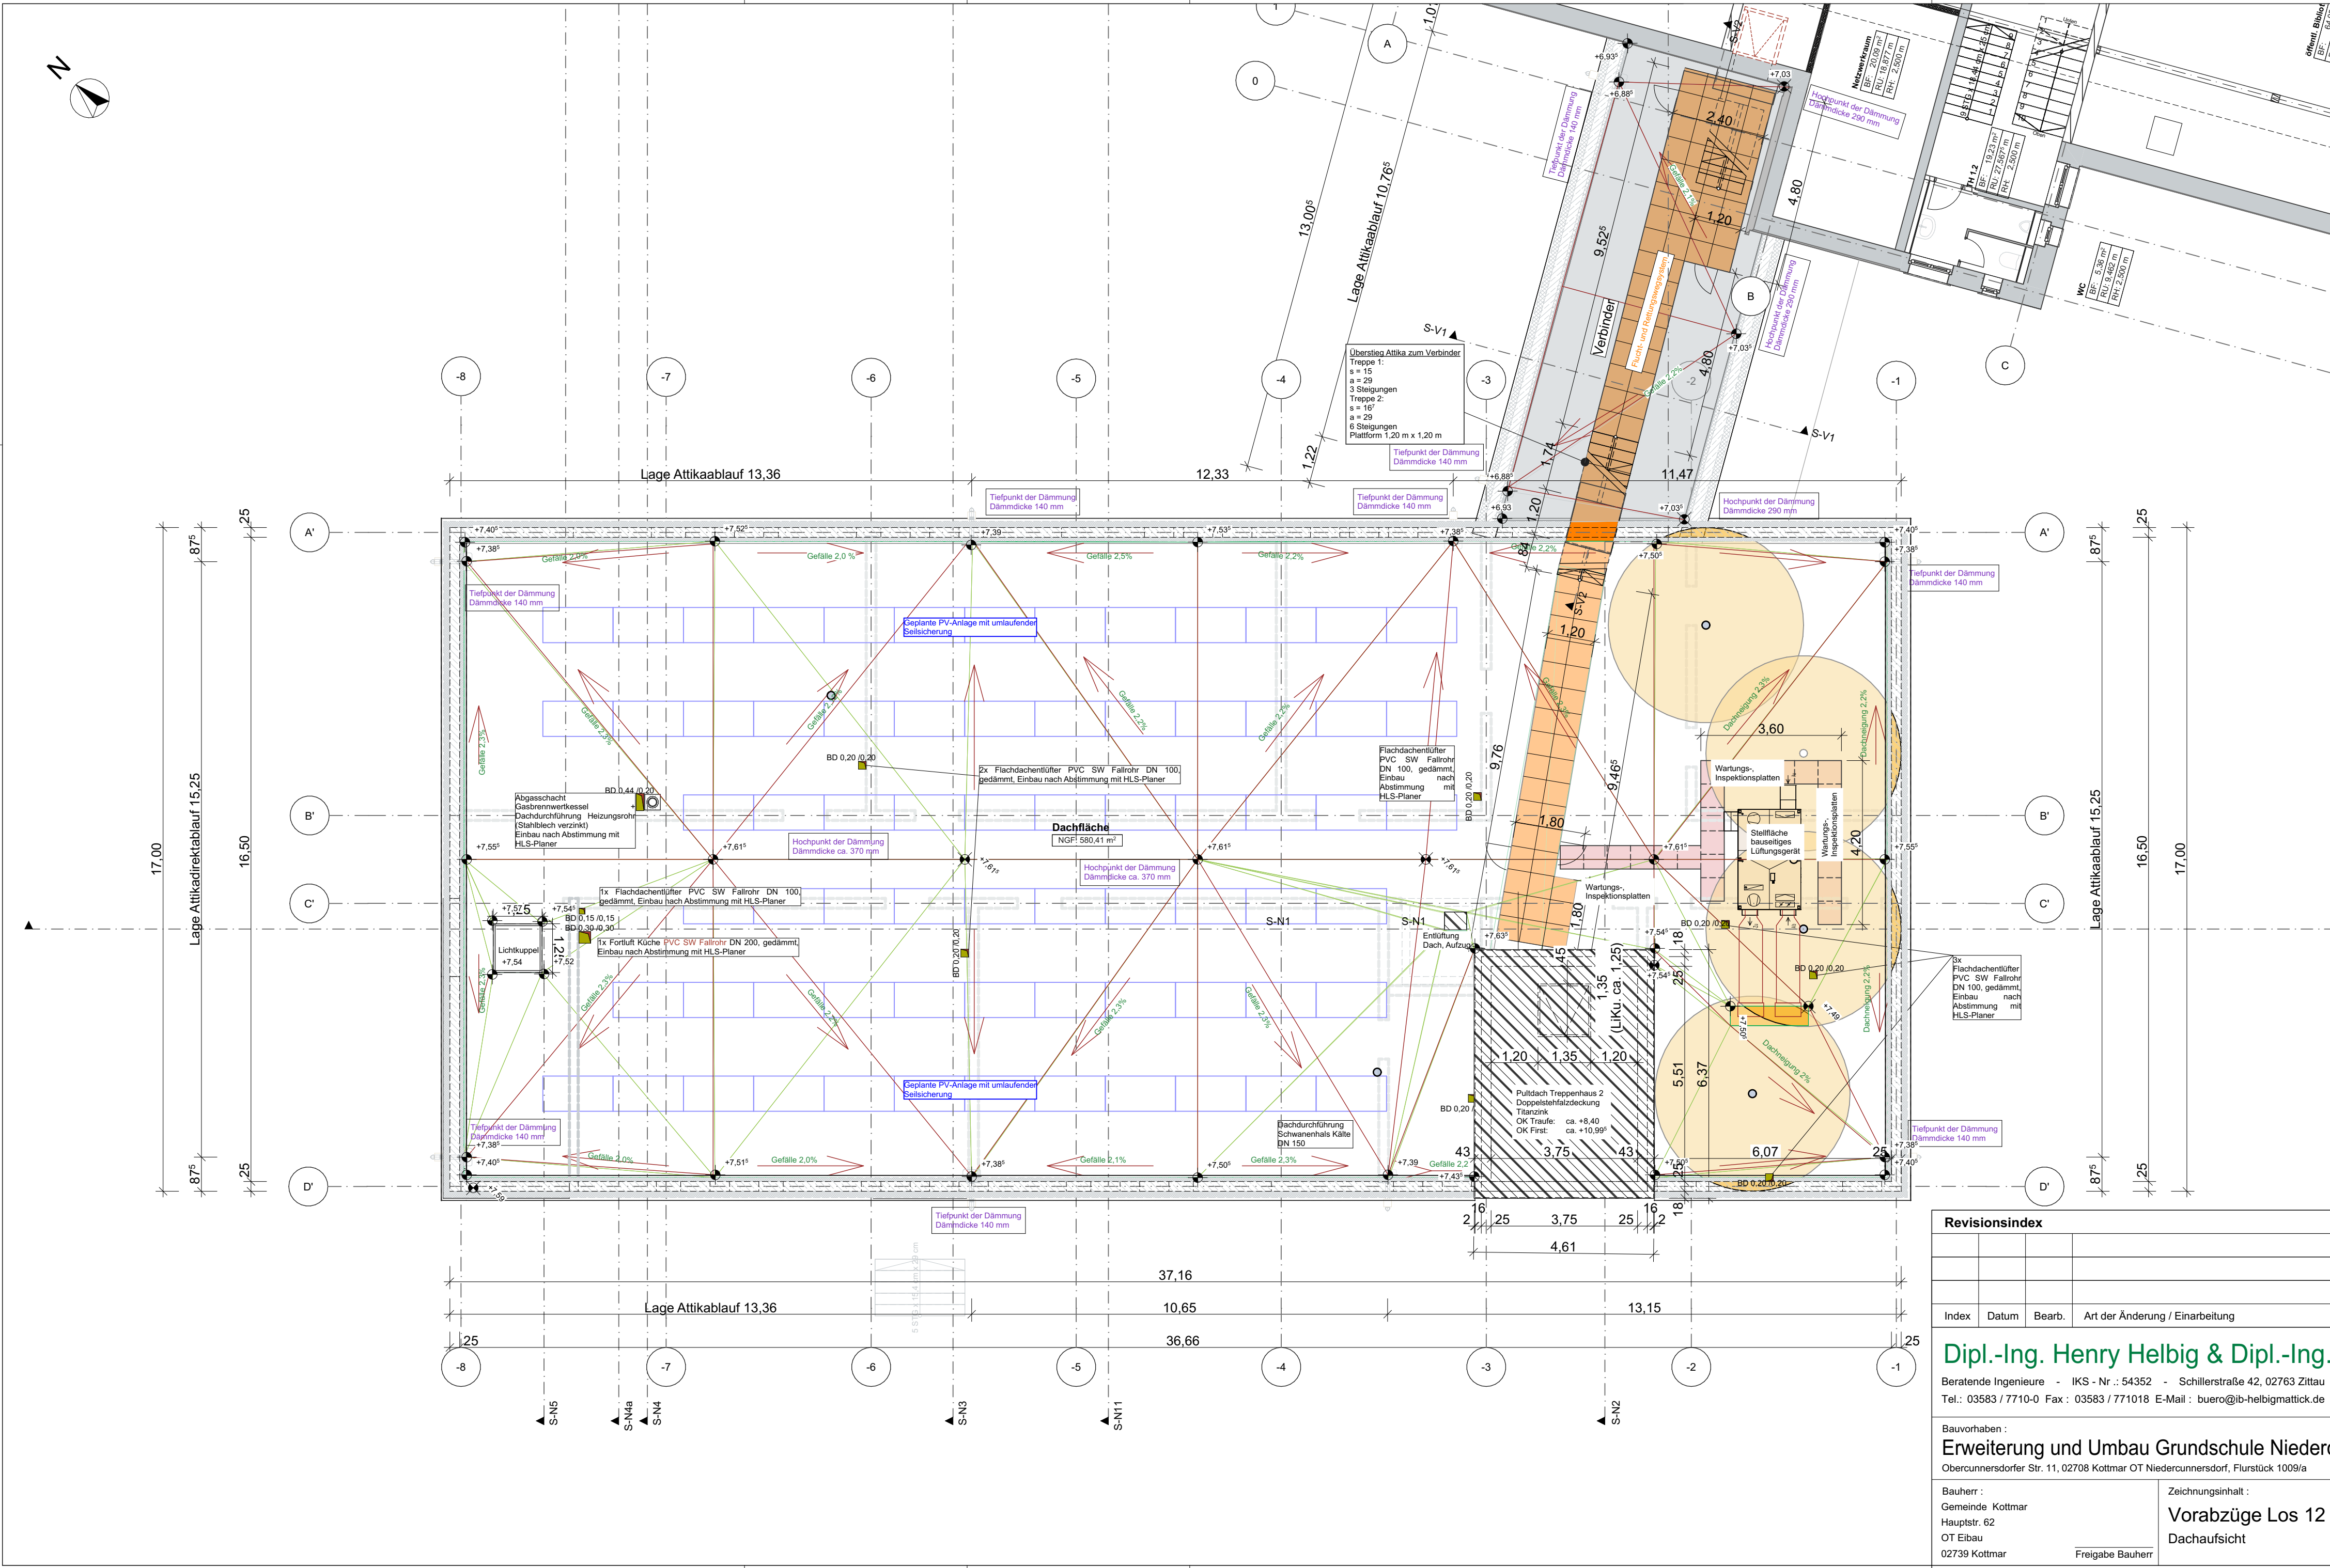

Alle Maße sind in der Zeichnung und am Bau zu prüfen. Plan- und Maßdifferenzen müssen vor der Ausführung über die Bauleitung mit dem Planungsbüro abgestimmt werden.

Aussparungen (kleine Durchbrüche), Kanäle, Leerrohre und Medienanschlüsse sind nach Angabe der jeweiligen Fachprojektanten und Absprache mit dem Planer auszuführen.

Spezialprojekte, wie Heizung, Sanitär, LTA, Elektro, FM, Blitzschutz und Ausstattungen sind nach den geltenden DIN-Vorschriften bzw. VDI-Richtlinien auszuführen.

Fundamente, Unterzüge, Stürze, Auflagerbänke, Ortbetondecken, Stahl- oder Holzkonstruktionen sind nach den Positions-, Ausführungsplänen des Statikers durchzuführen.

Sämtliche Meterrisse sind vom Bauunternehmer eigenverantwortlich mittels Stahlstiften zu fixieren und bis zum Abschluss der Ausbaurbeiten beizubehalten.

Brüstungs- und Türhöhen ab OK RFB	
OK Rohdecke _{Bauh} = +7,24 ± 303,16 DHHN	

LEGENDE

- Stahlbeton C25/30 lt. Statik
- Wände Rohbau
- Solaranlage (siehe Fachplanung)
- Schnittlinien
- Absturzsicherung
- Attika mit Dämmung

Index	Datum	Bearb.	Art der Änderung / Einarbeitung

Revisionsindex


Dipl.-Ing. Henry Helbig & Dipl.-Ing. Jörg Mattick

Beratende Ingenieure - IKS - Nr.: 54352 - Schillerstraße 42, 02763 Zittau
Tel.: 03583 / 7710-0 Fax: 03583 / 771018 E-Mail: buero@ib-helbigmattick.de

Unterschrift

Bauvorhaben : Erweiterung und Umbau Grundschule Niedercunnersdorf Oberniedersdorfer Str. 11, 02708 Kottmar OT Niedercunnersdorf, Flurstück 1009/a		Projekt-Nr.: HM-24-09 Erstellungsdatum : 19.06.2025
Bauherr : Gemeinde Kottmar Hauptstr. 62 OT Elbau 02739 Kottmar Freigabe Bauherr		Bearbeiter : Dipl.-Ing. J. Mattick / Dipl.-Ing.(FH) J. Stubenrauch Maßstab : 1:100 Größe : 704 x 420 mm (A2+) Blatt-Nr.: AP.N.12.1

Vorabzüge Los 12
Dachaufsicht

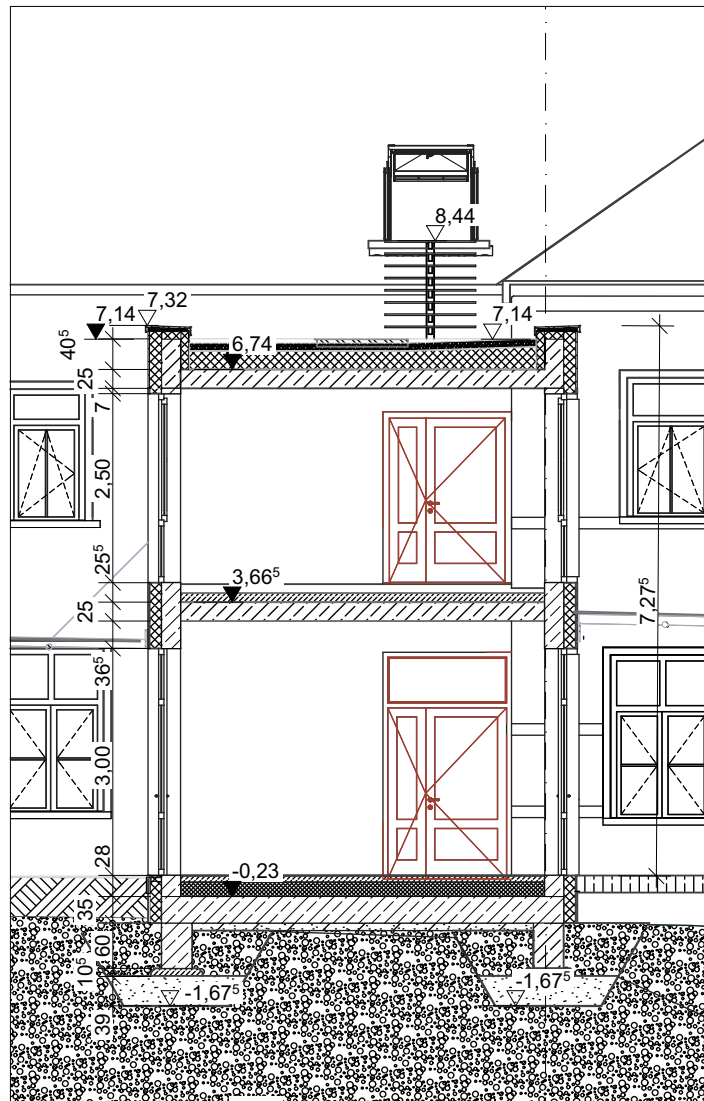

Revisionsindex

Index	Datum	Bearb.	Art der Änderung / Einarbeitung

Dipl.-Ing. Henry Helbig & Dipl.-Ing. Jörg Mattick

IBHM

Beratende Ingenieure - IKS - Nr.: 54352 - Schillerstraße 42, 02763 Zittau

Tel.: 03583 / 7710-0 Fax: 03583 / 771018 E-Mail: buero@ib-helbigmattick.de

Unterschrift

Bauvorhaben:

Erweiterung und Umbau Grundschule Niedercunnersdorf

Obercunnersdorfer Str. 11, 02708 Kottmar OT Niedercunnersdorf, Flurstück 1009/a

Bauherr:

Gemeinde Kottmar

Hauptstr. 62

02739 Kottmar

OT Eibau

Freigabe Bauherr

Zeichnungsinhalt:

Vorabzüge Los 12

Schnitt V1 Verbinder

Projekt-Nr.:

HM-24-09

Erstellungsdatum:

18.06.2025

Bearbeiter:

Dipl.-Ing. J. Mattick/

Dipl.-Ing.(FH) J. Stubenrauch

Maßstab:


1:100

Größe:

297 x 210 mm (A4)

Blatt-Nr.:

AP.N.12.2

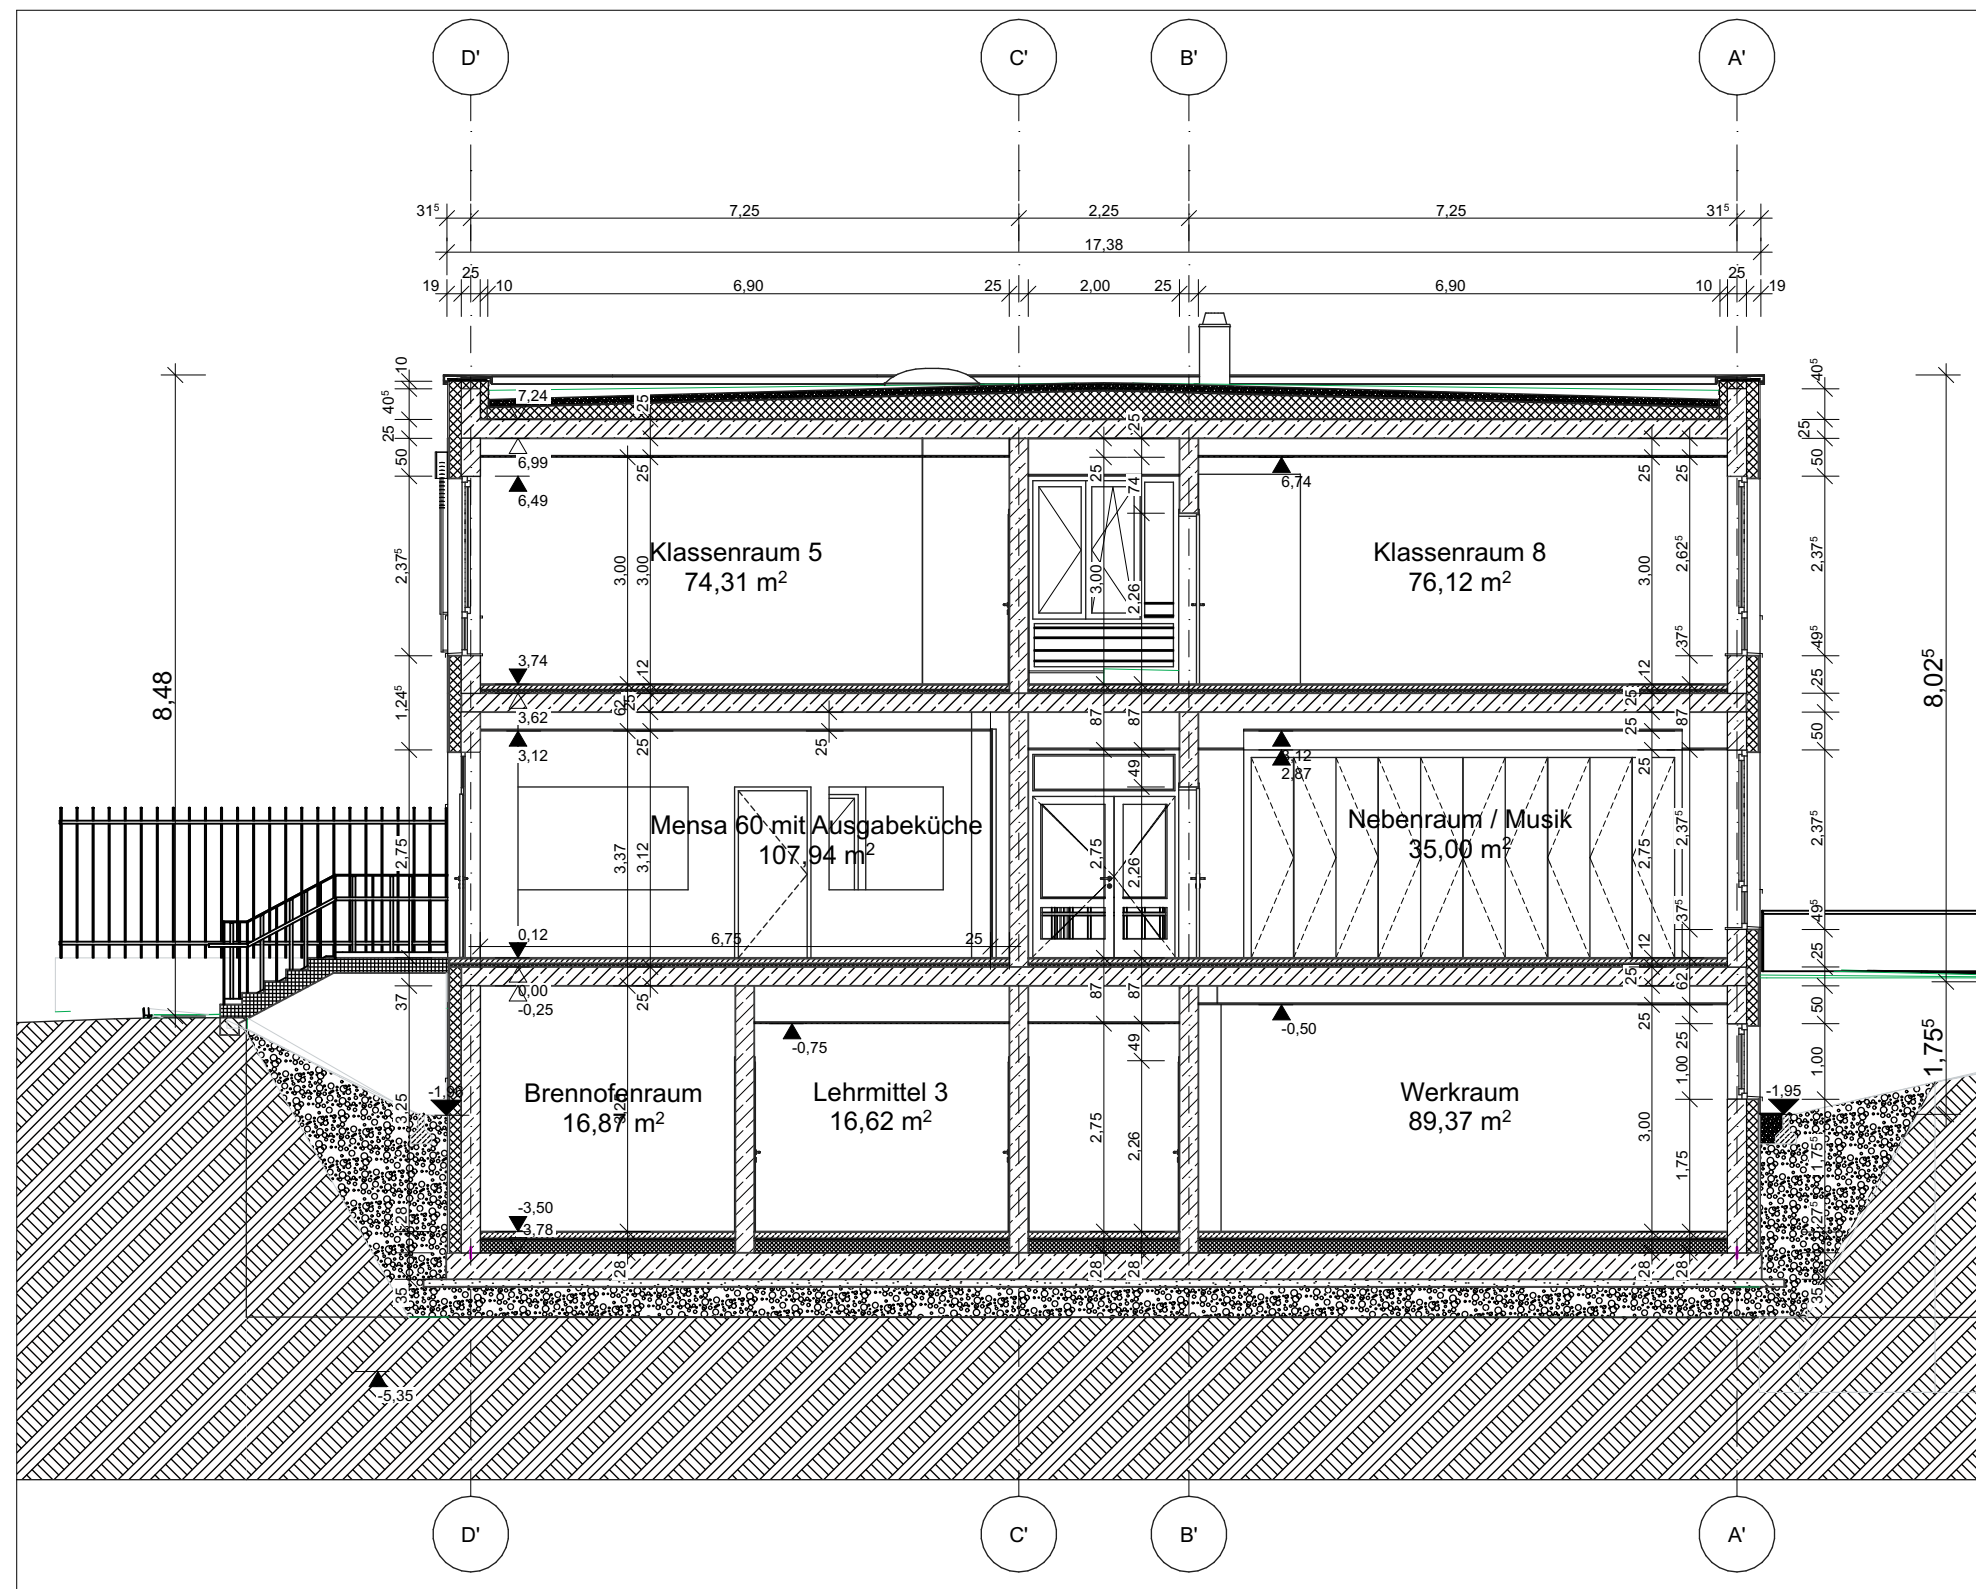

Dipl.-Ing. Henry Helbig & Dipl.-Ing. Jörg Mattick

IBHM

Beratende Ingenieure - IKS - Nr. : 54352 - Schillerstraße 42, 02763 Zittau
Tel.: 03583 / 7710-0 Fax : 03583 / 771018 E-Mail : buero@ib-helbigmattick.de

Unterschrift

Bauvorhaben :

Erweiterung und Umbau Grundschule Niedercunnersdorf

Obercunnersdorfer Str. 11, 02708 Kottmar OT Niedercunnersdorf, Flurstück 1009/a

Bauherr :

Gemeinde Kottmar
Hauptstr. 62
02739 Kottmar
OT Eibau

Freigabe Bauherr

Zeichnungsinhalt :

Vorabzüge Los 12

Schnitt N3 Neubau Mensa

Projekt-Nr.:

HM-24-09

Erstellungsdatum :

19.06.2025

Bearbeiter :

Dipl.-Ing. J. Mattick/
Dipl.-Ing.(FH) J. Stubenrauch

Maßstab :

1:100

Größe :

420 x 297 mm (A3)

Blatt-Nr. :

AP.N.12.3