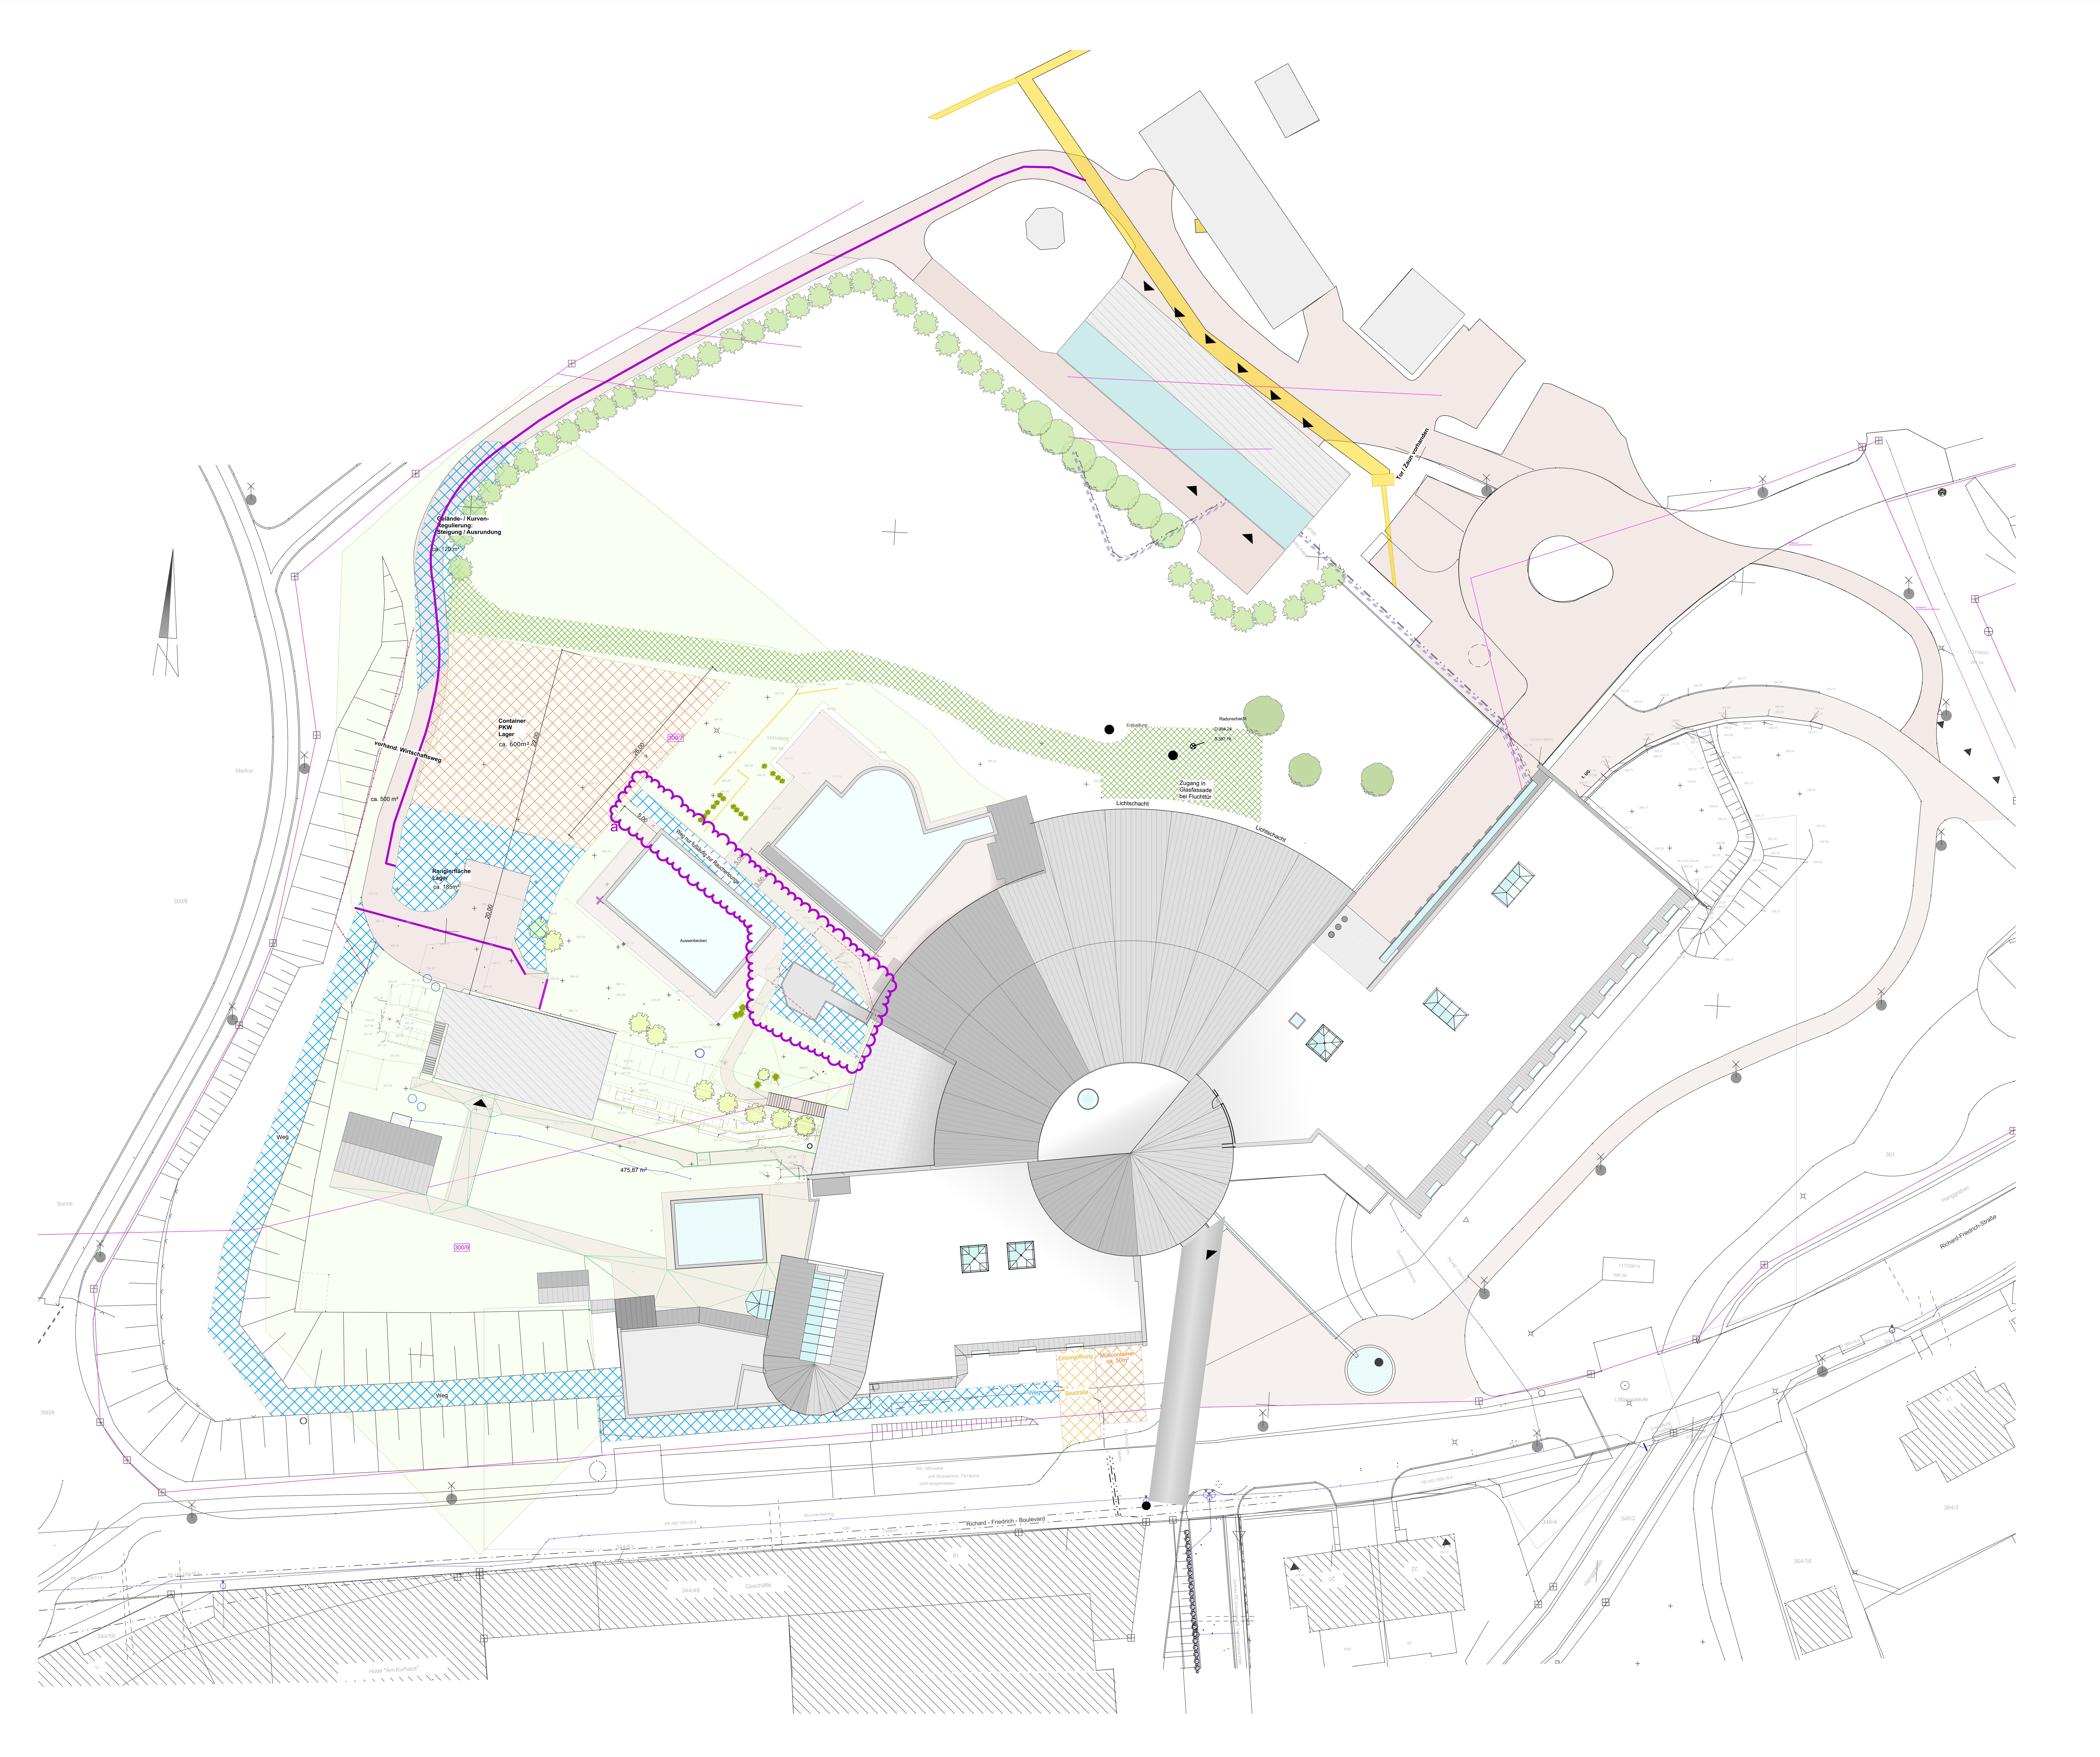

Brandschutz

Umfang Baumaßnahme (Bauen im Bestand)			
Brandwand		T 90/RS	Tür feuerbeständig, rauchdicht, selbstschließend
feuerbeständig und in der Bauart von Brandwänden		T 90	Tür feuerbeständig, selbstschließend
Wand feuerbeständig		T 30 /RS	Tür feuerhemmend, rauchdicht, selbstschließend
Wand hochfeuerhemmend		T 30	Tür feuerhemmend, selbstschließend
Wand feuerhemmend		RST	Tür rauchdicht
notwendiger Treppenraum		DSS	Tür dicht- und selbstschließend
notwendiger Flur		DS	Tür dichtschließend
Hauptgang nach IndBauR, B ≥ 2 m		T 90	Brandschutzschiebetor, feuerbeständig
Rettungsweglänge, Länge bis Hauptgang nach IndBauR		T 30	Brandschutzschiebetor, feuerhemmend
1. Flucht u. Rettungsweg		FST	Feststellanlage
2. Flucht u. Rettungsweg		F 90 / G 90	feuerbeständig Brandschutzverglasung
Fluchttür / Notausgang		F 30 / G 30	feuerhemmend Brandschutzverglasung
1.20 i.L.	Mindest-Öffnungsmaß im Lichten nach ASR		Blitzleuchte
Notausstieg / Fluchtfenster		FSD	Feuerwehrschlüsseldepot
Sammelstelle		FSE	Freischaltelement
Anleiterstelle		FAT	Feuerwehranzeigetableau
DL	Anleiterstelle Drehleiter	FIBS / FBF	Feuerwehrbedienfeld
Maschinelle Entrauchung		BMZ	Brandmeldezentrale
			Rauch- u. Wärmeabzug RWA
			RWA Bedienstelle
			Wandhydrant
		SPZ	Sprinklerzentrale
			Sprinkleranlage, überwachter Bereich

Bauabschnitte

- BA 1
- BA 2
- BA 3
- BA 4

Baustoffe

Bestand	Beton unbewehrt	Ausbau Holz o.ä.
Abbruch	Kalksandstein	Wärmedämmung
Stahlbeton	HLZ	Neu - Möbl./San.-Objekte
Stahlbeton-Fertigteil	Metallständerwand GK	Bestand - Möbl./San.-Obj.
	HPL-WC-Trennwand	Bewegungsfläche Rollstuhl 1,50m x 1,50m

Zeichenerklärung

	Oberkante Bauteil FERTIG	+0,15 Bestand / +0,15 Neu	OKFF OK Fertigfußboden	M	Kreismittelpunkt
	Oberkante Bauteil ROH	±0,00 Bestand / ±0,00 Neu	OKRD OK Rohdecke	F	Belagswechsel Fussboden
OK	Oberkante	BD	Bodendurchbruch	W	Belagswechsel Wand
UK	Unterkante	BS	Bodenschlitz/ Bodenaussparung	T x.xx	Tür-Nummer Bestand vgl. Türenliste
VK	Vorderkante	DD	Deckendurchbruch	T x.xx	Tür-Nummer Neu vgl. Türenliste
UKFD	UK Fertigdecke	DS	Deckenschlitz/ Deckenaussparung	R'w 52 dB	Anforderungen Schallschutz
UKRD	UK Rohdecke	WD	Wanddurchbruch	SB	Sichtbeton
__H	- Heizung	WS	Wandschlitz	SM	Sichtmauerw. gestrichen
__L	- Lüftung	BA	Bodenablauf	SP	Spachtelung gestrichen
__S	- Sanitär	DA	Dachablauf	PU	Putz gestrichen
__E	- Elektro	RR	Regenfallrohr	FL	Fliesen
HKV	Heizkreisverteiler		Flurstücks-grenze	An	Anstrich
UV	Unterverteilung	300/7	Flurstücks-nummer	Ho	Holz
HK	Heizkörper	FL	Marble & More Illusion Beige 2,5/2,5		
BRH	Brüstungshöhe	FL	Ascona Shell 60/60		
		FL	Ascona Shell 30/60		
		FL	Ascona Shell 15/15		
		FL	Ascona Mud 30/60		

Alle sichtbaren Betonkanten und Trennfugen mit Dreieck-Leisten brechen

Sichtbare Betonflächen ohne besondere Angaben in glatter Sichtschalung mit kunststoffbeschichteten großflächigen Schaltafen

Arbeits- und Dehnfugenbänder siehe Schalpläne des Statikers

Sämtliche Maße sind vor Beginn der Ausführung eigenverantwortlich zu überprüfen
Differenzen oder Abweichungen sowie Bedenken sind unverzüglich der Bauleitung mitzuteilen

Plan nur gültig in Verbindung mit den Ausführungsplänen des Statikers, der Projektingenieure, der Fachfirmen und den dazugehörigen Plänen der Architekten.

Alle tragenden und konstruktiven Bauteile sind nach geprüfter statischer Berechnung herzustellen
Stahlbetonbauteile und Aussparungen in solchen sind nach den Schalplänen bzw. nach Statik herzustellen.
Alle Brüstungs-, Vorlage- und Öffnungsmaße ab OKF

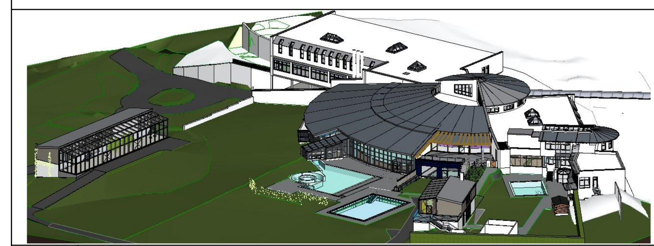

Index	Änderungen - Ergänzungen	gez:	Datum
a	Ergänzung Raucherlounge + Zuwegung	rj	19.06.25

Kurmittelhaus
OKRD EG = ±0.00 = 399,00 DHHN 92

Zur Ausführung freigegeben:

Ort, Datum: Walthersdorf, den 2025-01-31

BAUTEIL

Erdgeschoss

M 1:1500

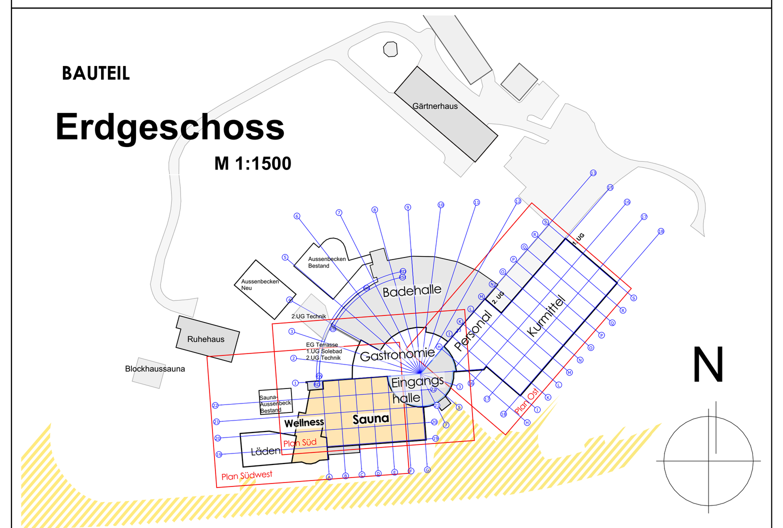

planwerk13
Planung Baumanagement GmbH
Hauptstraße 13
09474 Crottendorf OT Walthersdorf
Telefon: 03733 - 67 78 - 0
Telefax: 03733 - 67 78 - 15
email: info@planwerk13.de
web: www.planwerk13.de

BAU-VORHABEN	Kurmittelhaus Bad Schlema Modernisierung, Attraktivierung und Erweiterung Richard-Friedrich-Straße 7 08280 Aue-Bad Schlema
BAUHERR	Kurgesellschaft Schlema mbH Richard-Friedrich-Straße 7 08280 Aue-Bad Schlema ACTINON GESUNDHEIT UND WELLNESS BAD SCHLEMA
PLANINHALT	Kurmittelhaus Übersicht Baustelleneinrichtung BA3 — BA3

DATUM	Freigabe 2025-01-31	PLANGRÖSSE:	420x594	MASSSTAB:	1:250
		PROJEKTNR.:		PLANNR.:	INDEX
GEZ.	sk	201817		5.BA3.00	a

Plotdatum: 19.06.2025

Datei: BIMcloud: p13cad01 - BIMcloud Basic für Archicad 27/201817 Bad Schlema LPH5