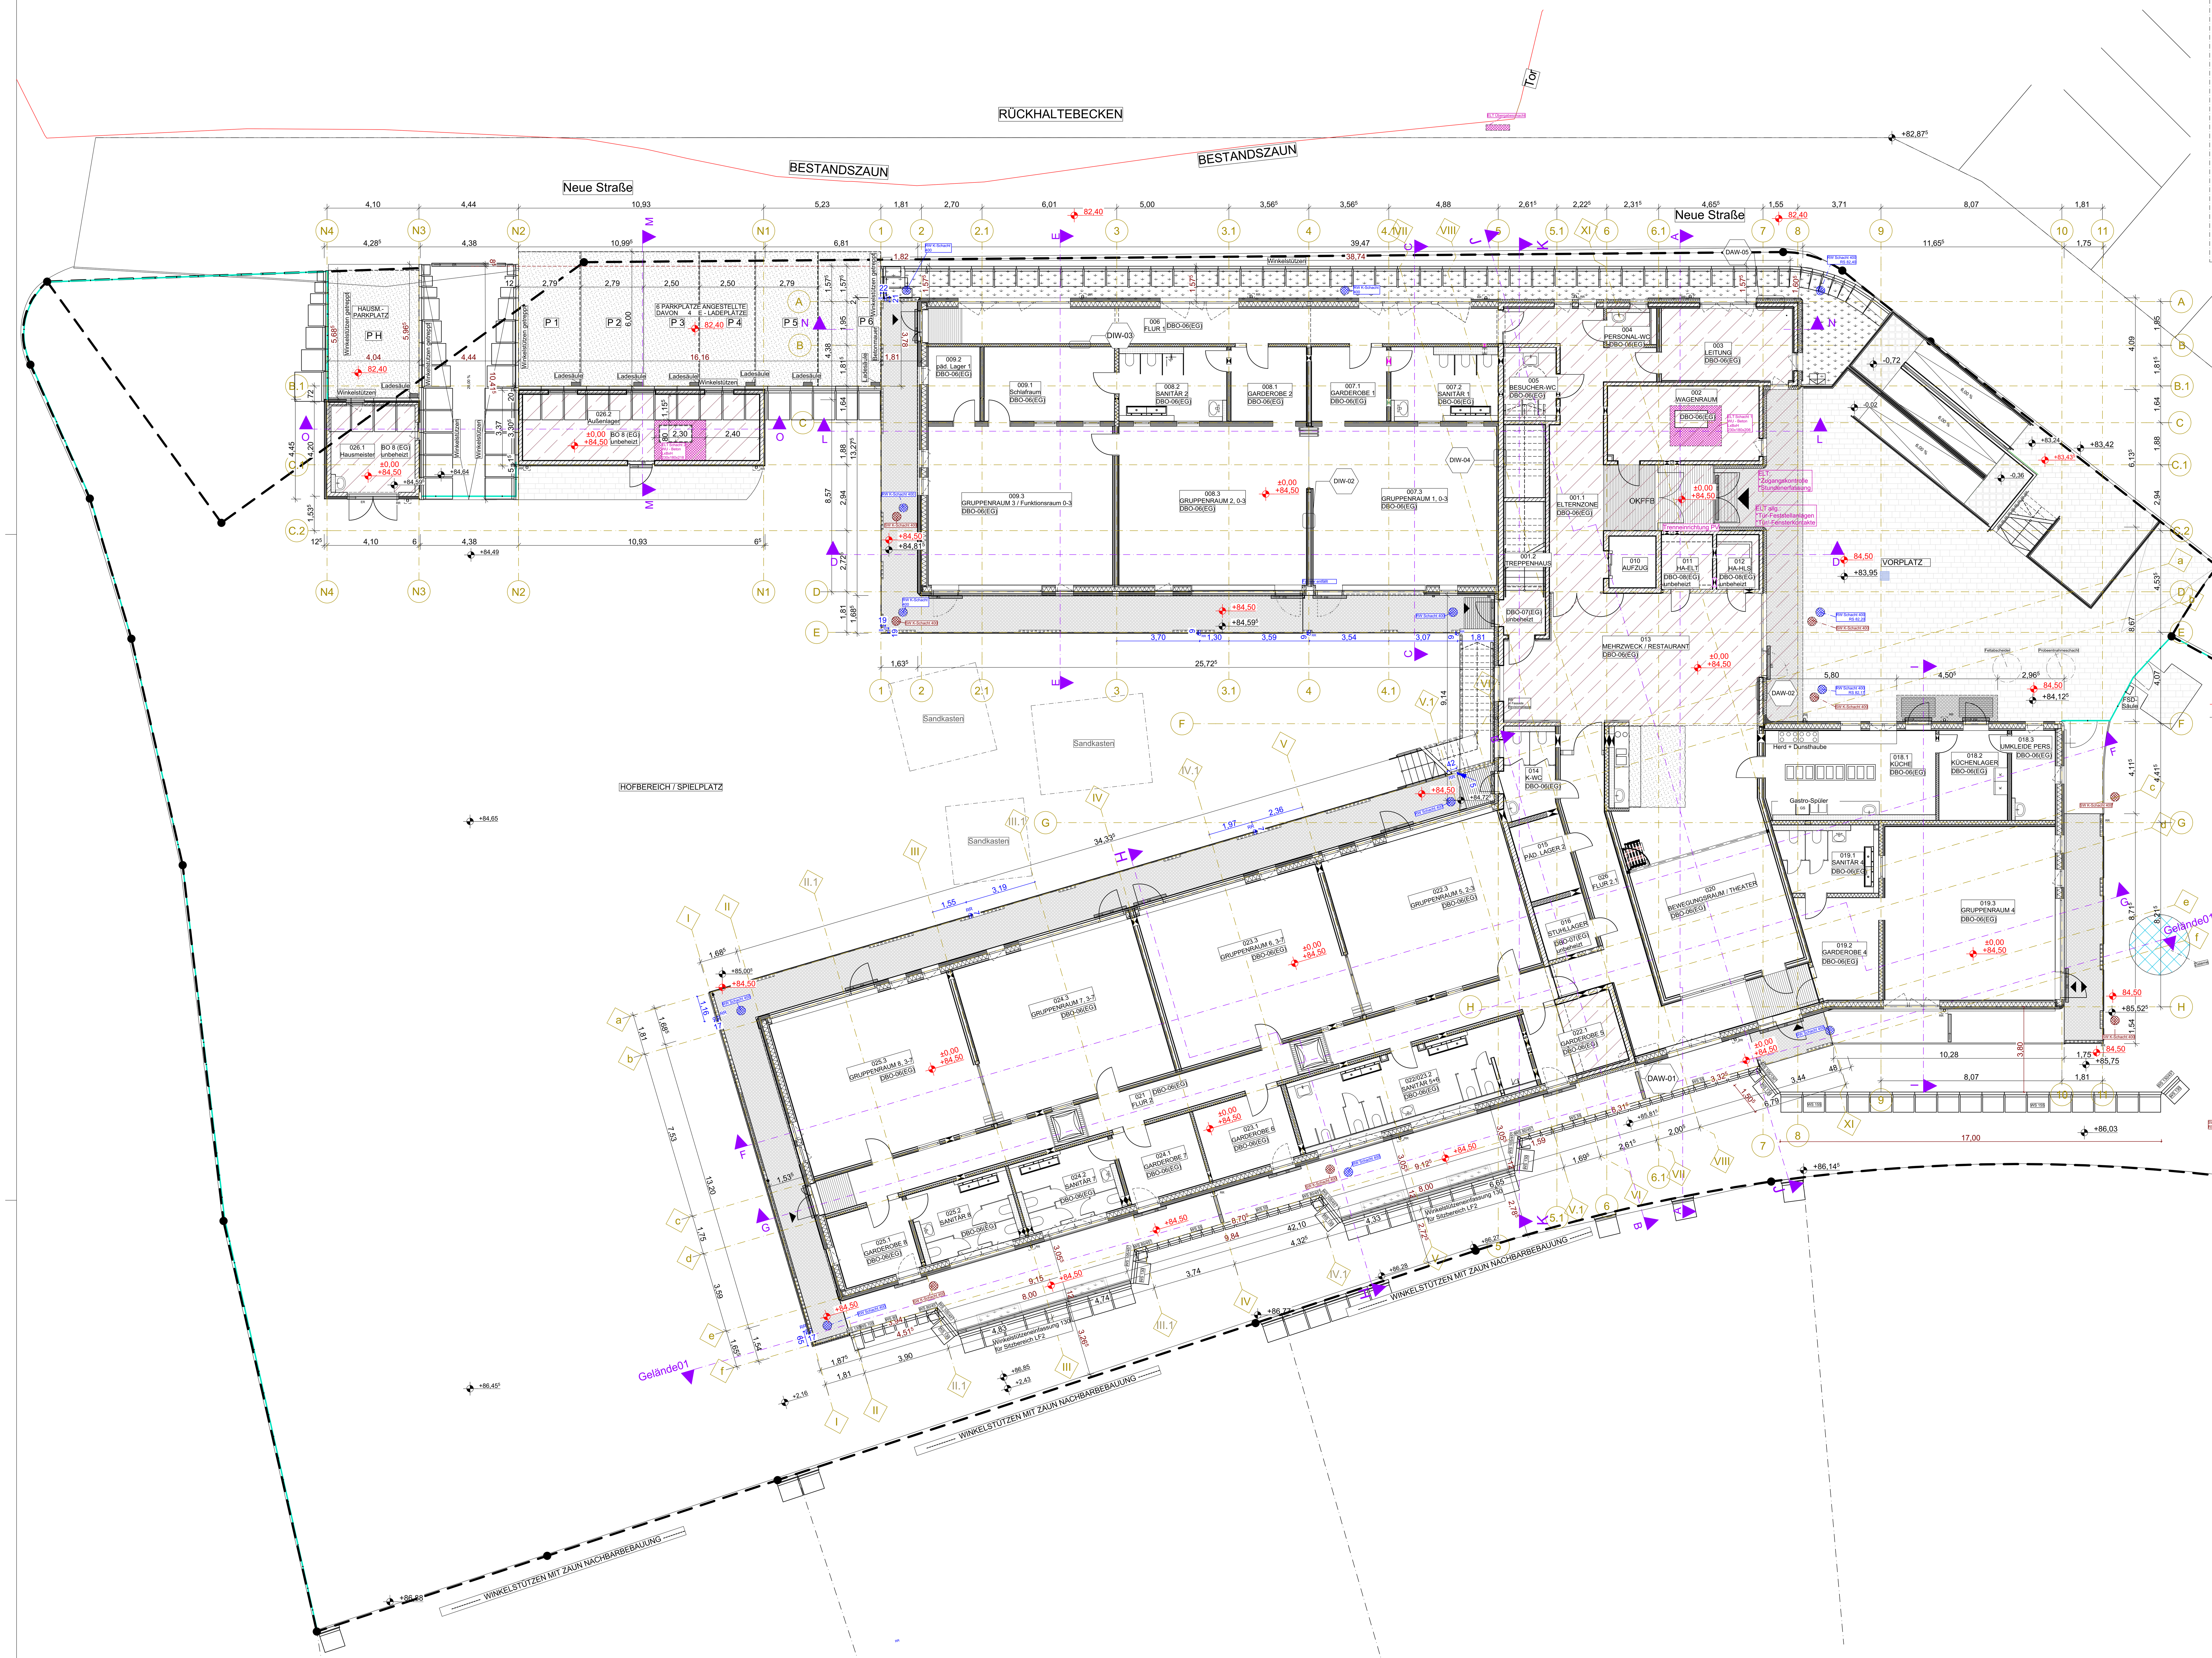

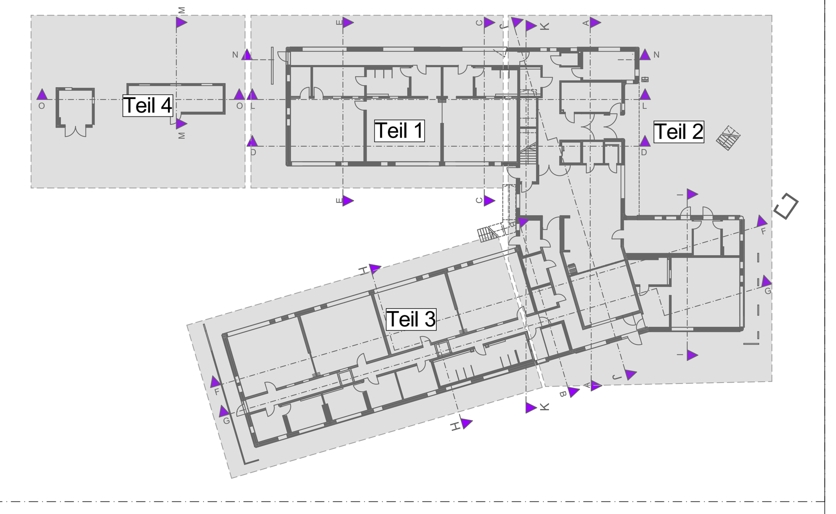

DETAIL (DBO-06) : 1/20

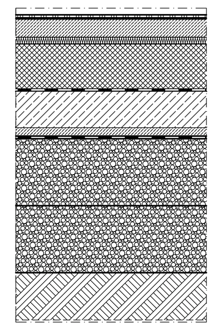

BO6 (EG) 1:20
34,00 cm Bodenaufbau auf Stahlbeton:
1,80 cm Bodenbelag + Kleber oder Fliese + Kleber inkl. Abdichtung + Ausgleich
8,00 cm Zement-Estrich inkl. Fußbodenheizung
3,00 cm Tackerplatte mit Trittschalldämmung mit Trennlage
20,00 cm XPS-Dämmung WLG 035
1,20 cm Abdichtung (Bitumendachbahn DIN 52128)

16,00 cm Stahlbeton C 25/30, XC2, XA1, WF
4,00 cm Sauberkeitsschicht (Recyclingbeton) C12/15
1,20 cm Trennlage (PE-Folie)
Bodenpolster (FSS) Kiesschottergemisch in 2 Lagen Ev2 =70MN/m²

DETAIL (DBO-07) : 1/20

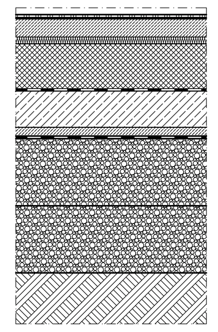

BO7 (EG) 1:20
34,00 cm Bodenaufbau auf Stahlbeton unbeheizt:
1,80 cm Bodenbelag + Kleber oder Fliese + Kleber inkl. Abdichtung + Ausgleich
8,00 cm Zement-Estrich
3,00 cm Trittschalldämmung mit Trennlage
20,00 cm XPS-Dämmung WLG 035
1,20 cm Abdichtung (Bitumendachbahn DIN 52128)

16,00 cm Stahlbeton C 25/30, XC2, XA1, WF
4,00 cm Sauberkeitsschicht (Recyclingbeton) C12/15
1,20 cm Trennlage (PE-Folie)
Bodenpolster (FSS) Kiesschottergemisch in 2 Lagen Ev2 =70MN/m²

DETAIL (DBO-08) : 1/20

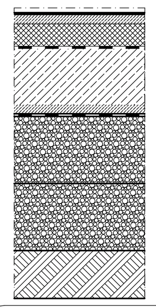

BO8 (EG):
16,20 cm Bodenaufbau auf Stahlbeton unbeheizt:
1,00 cm Beschichtung inkl. Abdichtung und Ausgleich
4,00 cm Zement-Estrich
10,00 cm XPS-Dämmung WLG 035
1,20 cm Abdichtung (Bitumendachbahn DIN 52128)

25,00 cm Stahlbeton C 25/30, XC2, XA1, WF
4,00 cm Sauberkeitsschicht (Recyclingbeton) C12/15
1,20 cm Trennlage (PE-Folie)
Bodenpolster (FSS) Kiesschottergemisch in 2 Lagen Ev2 =70MN/m²

DIMENSIONIERUNG UND AUSFÜHRUNG DER KONSTRUKTIVEN TEILE SIND DEN ANGABEN DER STATIK ZU ENTNEHMEN

ALLE MAßE SIND VOR AUSFÜHRUNG AUF DER BAUSTELLE VON DER AUSFÜHRENDEN FIRMA EIGENVERANTWORTLICH ZU PRÜFEN

WERKZEICHNUNGEN SIND VOR AUSFÜHRUNG DEM ARCHITEKTEN ZUR GENEHMIGUNG VORZULEGEN

UNSTIMMIGKEITEN SIND DEM ARCHITEKTEN VOR BEGINN DER ARBEITEN MITZUTEILEN

LEGENDE

0,00 (örtl. Höhensystem) = + 84,50 NHN (HS 170)

+85,50⁵ BESTANDSHÖHE GELÄNDE — +84,50 GEPLANTE HÖHE

FASSADE MIT PUTZFLÄCHE	ZAUN
AW HOLZRAHMENWAND mit HOLZVERSCHALUNG u. Inst.-Ebene	ABGEHANGE DECKE
AW HOLZRAHMENWAND mit WDVS u. Inst.-Ebene	ÜBERDACHTER BEREICH
DECKE STAHLBETON	IW HOLZRAHMENWAND mit Inst.-Ebene
STAHLBETON	IW HOLZRAHMENWAND ohne Inst.-Ebene
BETON, UNBEWEHRT	KONSTRUKTIONS-VOLLHOLZ
MAUERWERK KALKSANDSTEIN	BRETTSCHICHTHOLZ
DÄMMUNG, HART	TROCKENBAUELEMENT
DÄMMUNG, WEICH	KIES
DD DECKENDURCHBRUCH	DICHTUNG
FBD FUßBODENDURCHBRUCH	INSTALLATIONSSTEIN
WD WANDDURCHBRUCH	FBA FUßBODENAUSSPARUNG
	SBS SENKRECHTER WANDSCHLITZ WWS WAAGERECHTER WANDSCHLITZ

FFB	FERTIGFUßBODEN	RFB	ROHFUßBODEN
UK	UNTERKANTE	OK	OBERKANTE
A	FLÄCHE	U	UMFANG

BE	BODENEINLAUF	WAND	
DF	DEHNFUGE	KS	KALKSANDSTEIN
E	ELEKTRO	TB	TROCKENBAUWAND
H	HEIZUNG	BW	BRANDWAND
GK	GIPSKARTON GESPACHTELT	WF	WANDFLIESEN
FE	FUßBODENESTRICH	WA	WANDANSTRICH
FA	FUßBODENANSTRICH	T	TAPETE
FB	FUßBODENBELÄGE	DA	DECKENANSTRICH
DECKE		Rd	RAUCHDICHT
STB	STAHLBETONDECKE	DU	DUSCHE
HB	HOLZBALKENDECKE	ER	ENTWÄSSERUNGSRINNE
RD	RASTERDECKE	HKV	HEIZKREISVERTEILER
BH	BRÜSTUNGSHÖHE OKFFB	EV	ELEKTROVERTEILUNG
BRH	BRÜSTUNGSHÖHE OKRFB	L	LÜFTUNG
GK UHD	GIPSKARTONUNTERDECKE	RR	REGENFALLROHR
GKD	GIPSKARTONDIREKTBEKLEIDUNG		
BSK	BRANDSCHUTZKLAPPE		

Planindex	ÄNDERUNGEN / ERGÄNZUNGEN:	NAME:	DATUM:
G			
F			
E			
D			
C			
B			
A			

Bauherr/in: ...., den .... Unterschrift	Entwurfsverfasser / Planverfasser: Merseburg, den 04.06.2024 Unterschrift ....
Liegenschaft / Adresse: Gebäude / Bauwerk / Bauteil / Trakt / Objekt: Geb.- Nr.:	Planinhalt / Geschoss: EG Grundriss Übersichtsplan Planungsstufe / Leistungsphase: Ausführungsplanung
Gezeichnet:	1:100, 1:20 — DIN A0 — A-002.G
Bearbeiter:	