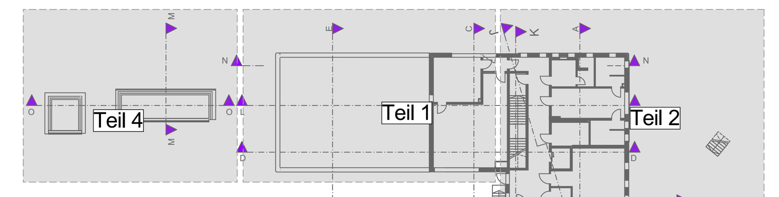

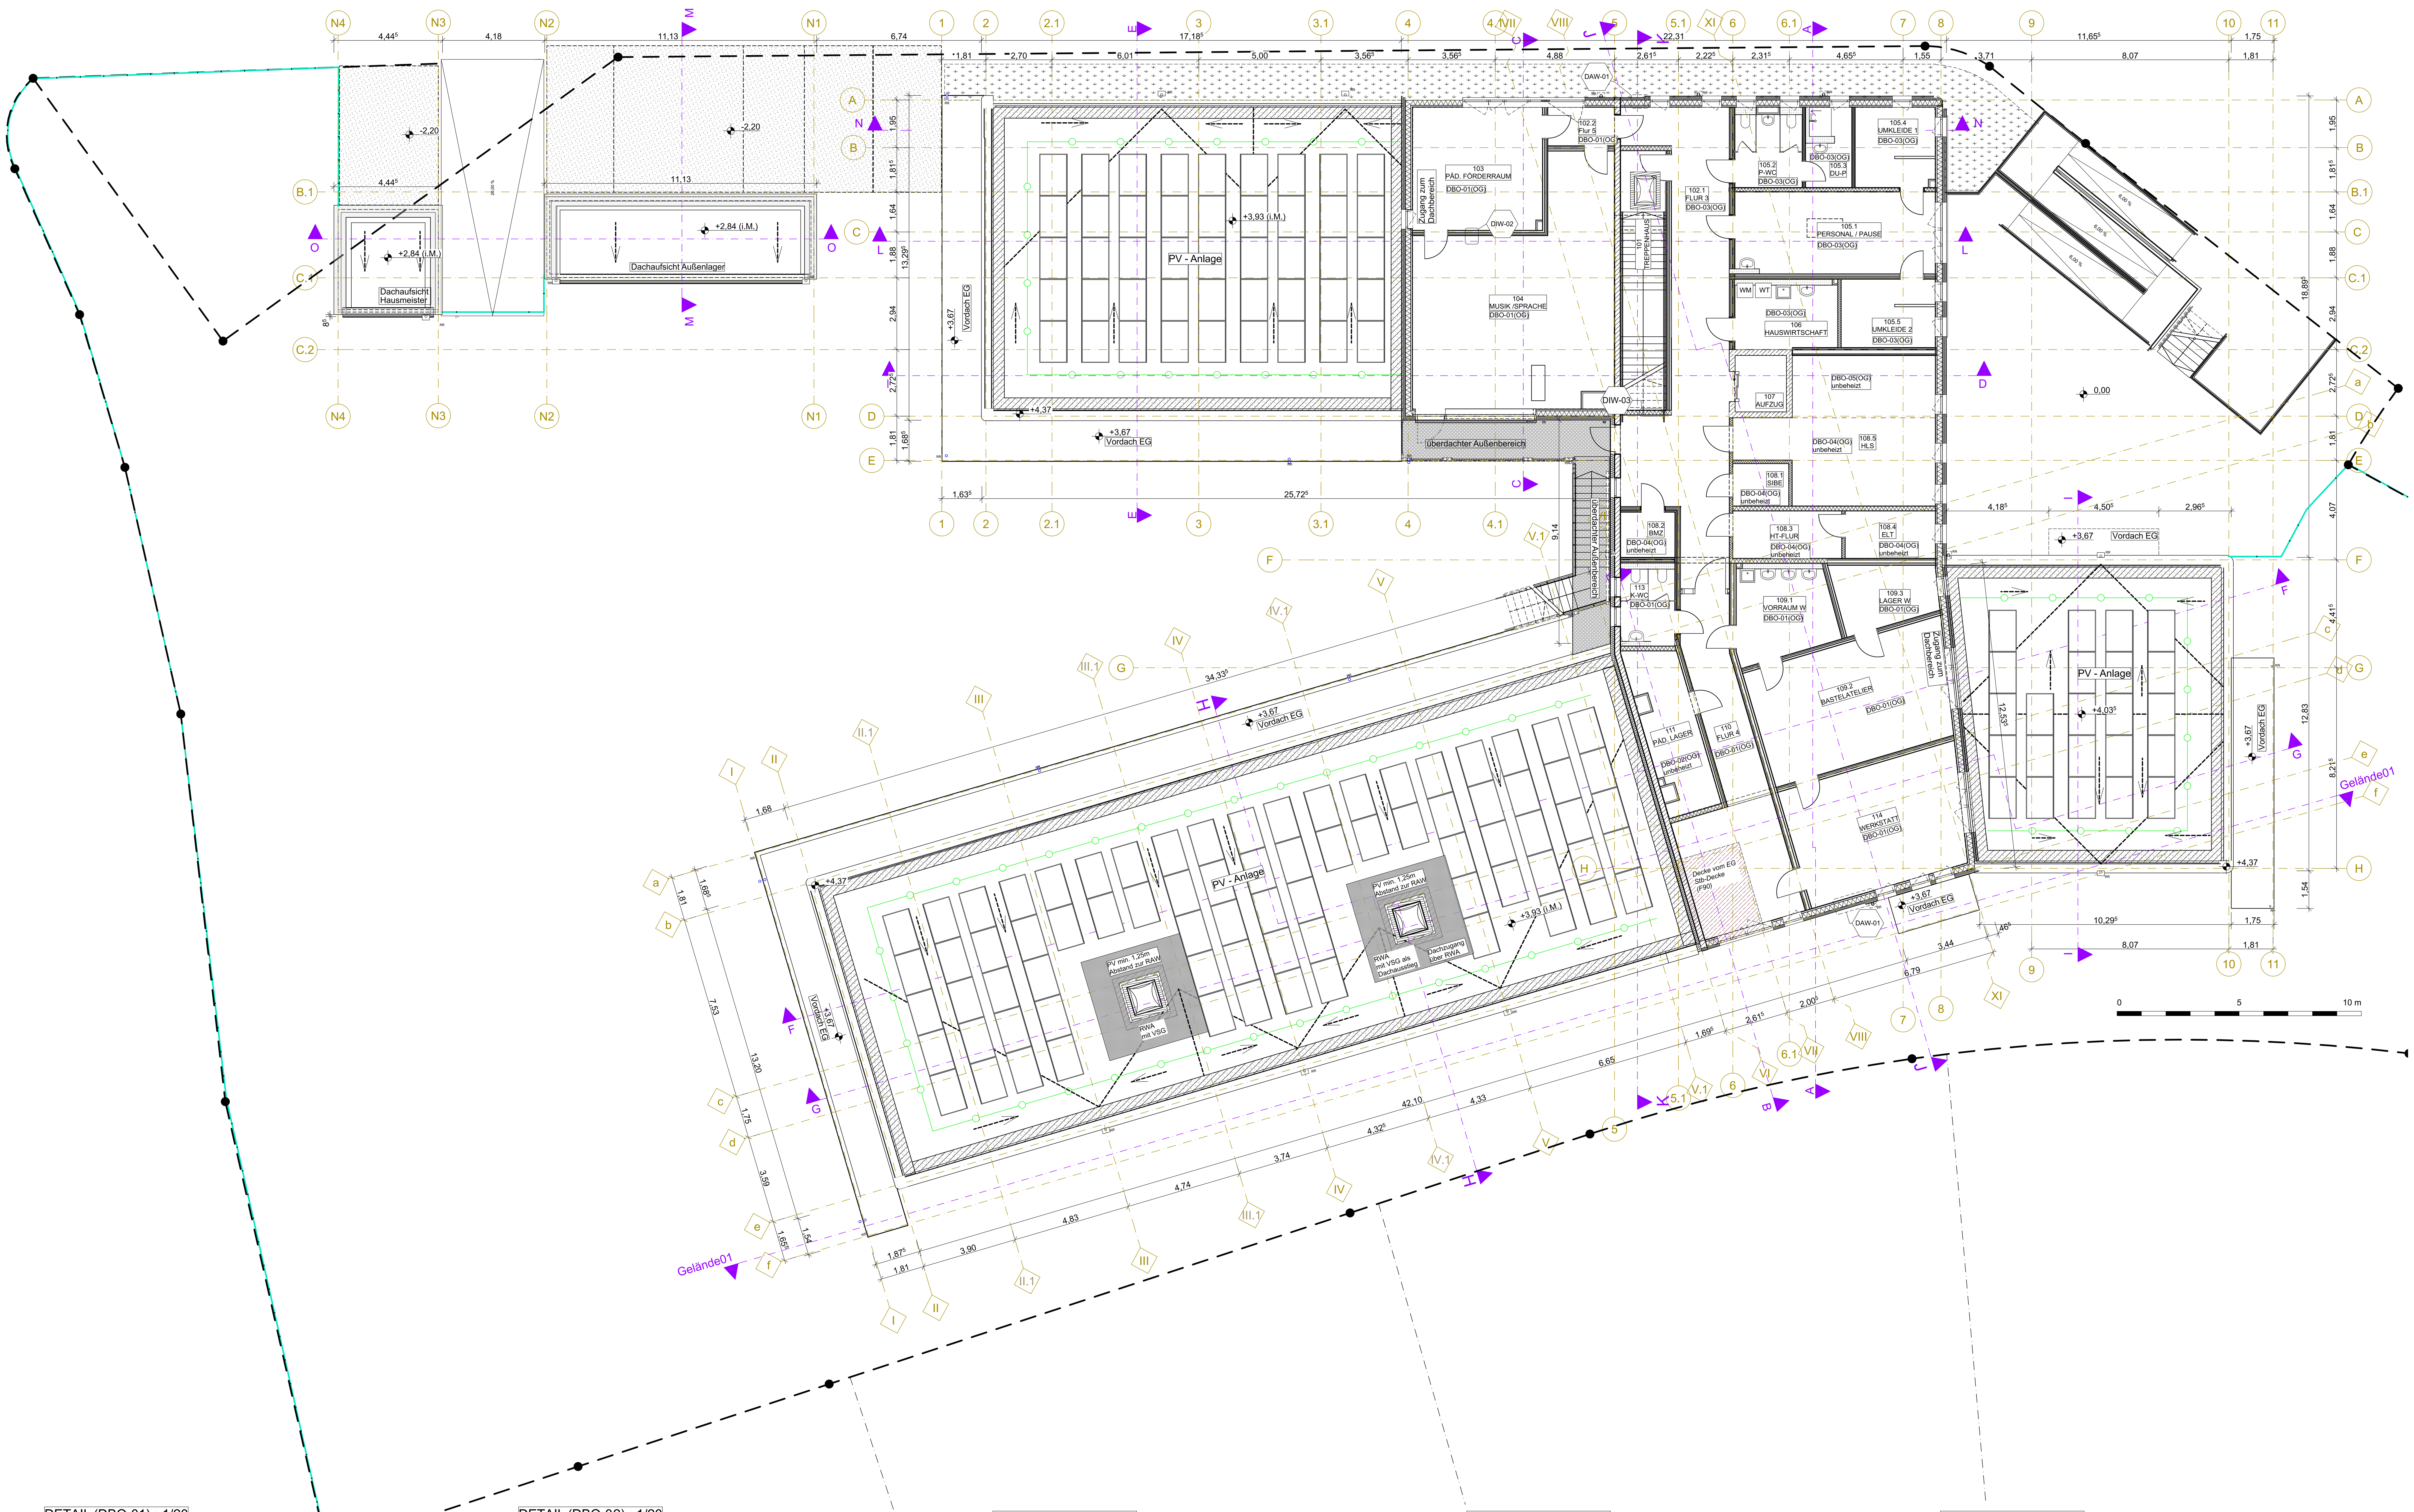

DIMENSIONIERUNG UND AUSFÜHRUNG DER KONSTRUKTIVEN TEILE SIND DEN ANGABEN DER STATIK ZU ENTNEHMEN

ALLE MAßE SIND VOR AUSFÜHRUNG AUF DER BAUSTELLE VON DER AUSFÜHRENDEN FIRMA EIGENVERANTWORTLICH ZU PRÜFEN

WERKZEICHNUNGEN SIND VOR AUSFÜHRUNG DEM ARCHITEKTEN ZUR GENEHMIGUNG VORZULEGEN

UNSTIMMIGKEITEN SIND DEM ARCHITEKTEN VOR BEGINN DER ARBEITEN MITZUTEILEN

LEGENDE

0,00 (örtl. Höhensystem) = + 84,50 NHN (HS 170)

- +0,00 HÖHE FERTIGFUßBODEN
- -0,34⁵ HÖHE ROHFUßBODEN
- FASSADE MIT PUTZFLÄCHE
- ZAUN
- AW HOLZRAHMENWAND mit HOLZVERSCHALUNG u. Inst.-Ebene
- ABGEHANGE DECKE
- AW HOLZRAHMENWAND mit WDVS u. Inst.-Ebene
- ÜBERDACHTER BEREICH
- DECKE STAHLBETON
- IW HOLZRAHMENWAND mit Inst.-Ebene
- STAHLBETON
- IW HOLZRAHMENWAND ohne Inst.-Ebene
- BETON, UNBEWEHRT
- INSTALLATIONSEBENE
- MAUERWERK KALKSANDSTEIN
- KONSTRUKTIONS-VOLLHOLZ
- DÄMMUNG, HART
- BRETTSCHICHTHOLZ
- DÄMMUNG, WEICH
- TROCKENBAUELEMENT
- KIES
- DICHTUNG
- DD DECKENDURCHBRUCH
- FBA FUßBODENAUSSPARUNG
- FBD FUßBODENDURCHBRUCH
- SBS SENKRECHTER WANDSCHLITZ / WWS WAAGERECHTER WANDSCHLITZ
- WD WANDDURCHBRUCH

FFB	FERTIGFUßBODEN	RFB	ROHFUßBODEN
UK	UNTERKANTE	OK	OBERKANTE
A	FLÄCHE	U	UMFANG

BE	BODENEINLAUF	WAND	
DF	DEHNFUGE	KS	KALKSANDSTEIN
E	ELEKTRO	TB	TROCKENBAUWAND
H	HEIZUNG	BW	BRANDWAND
GK	GIPSKARTON GESPACHTELT	WF	WANDFLIESEN
FE	FUßBODENESTRICH	WA	WANDANSTRICH
FA	FUßBODENANSTRICH	T	TAPETE
FB	FUßBODENBELÄGE	DA	DECKENASTRICH
DECKE		Rd	RAUCHDICHT
STB	STAHLBETONDECKE	DU	DUSCHE
HB	HOLZBALKENDECKE	ER	ENTWÄSSERUNGSRINNE
RD	RASTERDECKE	HKV	HEIZKREISVERTEILER
BH	BRÜSTUNGSHÖHE OKFFB	EV	ELEKTROVERTEILUNG
BRH	BRÜSTUNGSHÖHE OKRFB		
GK UHD	GIPSKARTONUNTERDECKE	L	LÜFTUNG
GKD	GIPSKARTONDIREKTBEKLEIDUNG	RR	REGENFALLROHR
BSK	BRANDSCHUTZKLAPPE		

DETAIL (DBO-01) : 1/20

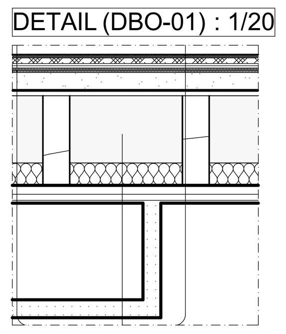

BO1 (OG)
16,00 cm Bodenaufbau HBD:
1,50 cm Bodenbelag + Kleber oder Fliese + Kleber inkl. Abdichtung + Ausgleich
2,50 cm Fließspachtel mit Fußbodenheizung
2,50 cm Trockenestrich 2 x 12,5 mm Gipsfaserplatte
2,00 cm Trittschall PS
7,50 cm Schüttung
1 Lage Folie (Rieselschutz) mit 50cm Überlappung zur Betondecke
DE5 (EG)
101,40 cm Deckenaufbau:
2,40 cm Holzschalung
40,00 cm Holzbalkendecke gem. Statik mit 10 cm mit pflanzl. Faserdämmstoff (WLG 045)
8,00 cm GK Unterdecke F30 (mit Federschiene)
43,00 cm Installationsraum
8,00 cm GK Akkustik (Streulochung)
117,40 cm Gesamt

DETAIL (DBO-02) : 1/20

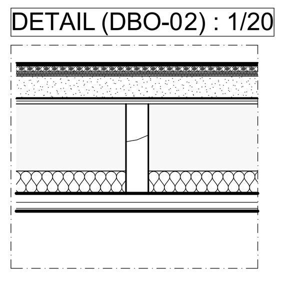

BO2 (OG)
16,00 cm Bodenaufbau HBD unbeheizt:
1,50 cm Bodenbelag + Kleber oder Fliese + Kleber inkl. Abdichtung + Ausgleich
2,50 cm Trockenestrich 2 x 12,5 mm Gipsfaserplatte
2,00 cm Trittschall PS
10,00 cm Schüttung
1 Lage Folie (Rieselschutz) mit 50cm Überlappung zur Betondecke
DE5 (EG)
54,40 cm Deckenaufbau:
2,40 cm Holzschalung
40,00 cm Holzbalkendecke gem. Statik mit 10 cm mit pflanzl. Faserdämmstoff (WLG 045)
8,00 cm GK Unterdecke F30 (mit Federschiene)
66,40 cm Gesamt

DETAIL (DBO-03) : 1/20

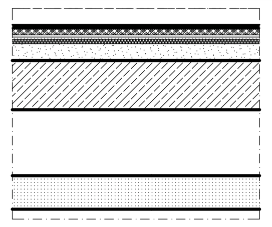

BO3 (OG)
16,00 cm Bodenaufbau Betondecke:
1,50 cm Bodenbelag + Kleber oder Fliese + Kleber inkl. Abdichtung + Ausgleich
2,50 cm Fließspachtel mit Fußbodenheizung
2,50 cm Trockenestrich 2 x 12,5 mm Gipsfaserplatte
2,00 cm Trittschall PS
7,50 cm Schüttung
DE3 (EG)
66,50 cm Deckenaufbau:
22,00 cm Beton mittlere Rohdichte (DIN 12524 - 2200 kg/m³)
29,50 cm Installationsraum
15,00 cm cm freitrag. Akkustikdecke (Streulochung) F30 oben /unten
82,50 cm Gesamt

DETAIL (DBO-04) : 1/20

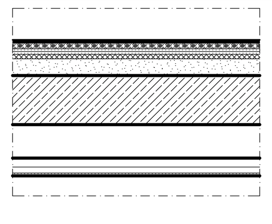

BO4 (OG)
16,00 cm Bodenaufbau Betondecke unbeheizt:
1,00 cm Beschichtung inkl. Abdichtung + Ausgleich
2,50 cm Trockenestrich 2 x 12,5mm Gipsfaserplatte
2,00 cm Trittschall PS
10,50 cm Schüttung
DE4 (EG)
45,00 cm Deckenaufbau:
22,00 cm Beton mittlere Rohdichte (DIN 12524 - 2200 kg/m³)
15,00 cm Installationsraum
8,00 cm GK UHD/Direktabhänger_
60,60 cm Gesamt

DETAIL (DBO-05) : 1/20

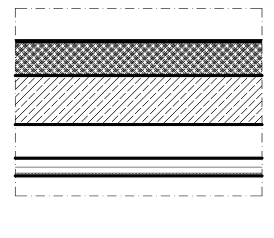

BO5 (OG)
16,00 cm Bodenaufbau Betondecke Bereich unter Speicher 108.5 HLS:
1,00 cm Beschichtung inkl. Abdichtung + Ausgleich
15,00 cm Estrich CT F4
DE4 (EG)
45,00 cm Deckenaufbau:
22,00 cm Beton mittlere Rohdichte (DIN 12524 - 2200 kg/m³)
15,00 cm Installationsraum
8,00 cm GK UHD/Direktabhänger_
60,60 cm Gesamt

Planindex	ÄNDERUNGEN / ERGÄNZUNGEN:	NAME:	DATUM:
C			
B			
A			

Bauherr/in: ...., den .... Unterschrift	Entwurfsverfasser / Planverfasser: Merseburg, den 04.06.2024 Unterschrift ....
Liegenschaft / Adresse:	Planinhalt / Geschoss: OG Grundriss Übersichtsplan
Gebäude / Bauwerk / Bauteil / Trakt / Objekt: Geb.- Nr.:	Planungsstufe / Leistungsphase: Ausführungsplanung
Gezeichnet:	1:100, 1:20 | DIN A0 | A-008.A
Bearbeiter:	