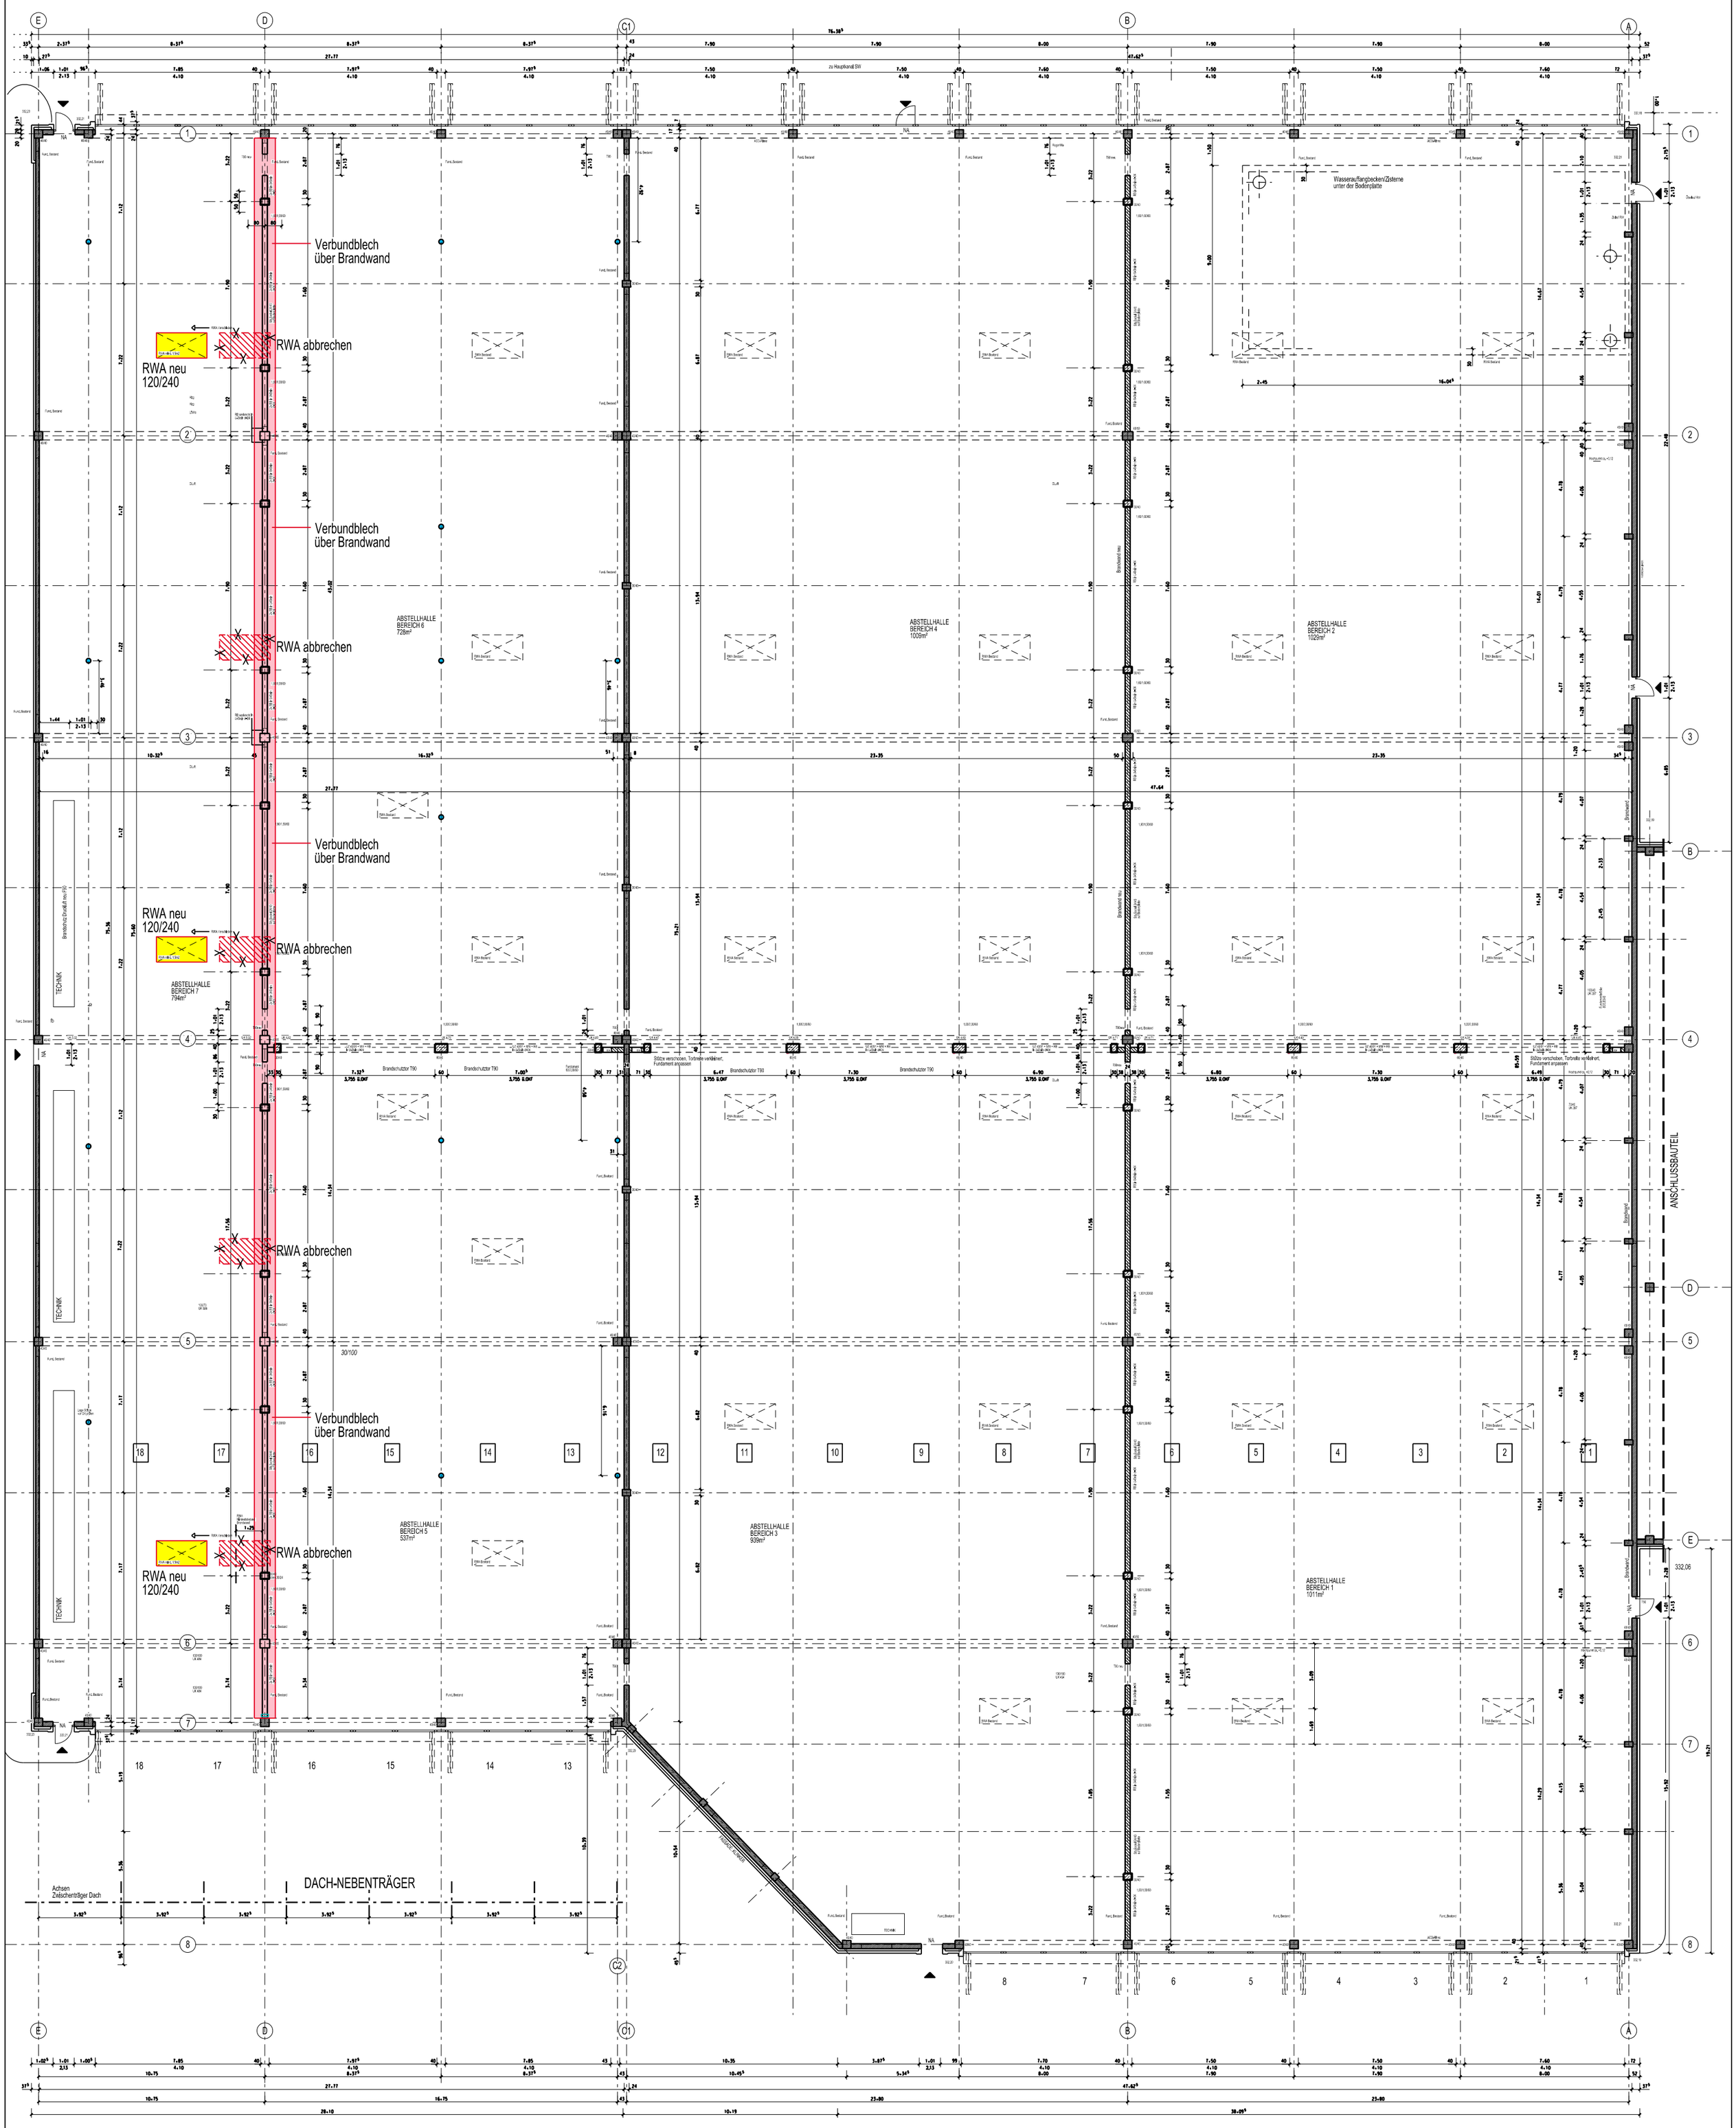

AKTUALISIERTER PLANSTAND 18.03.25

PLAN DACHDECKERARBEITEN 1. BA

09.06.25

ALLE MASZE SIND AM BAU ZU PRÜFEN!
STATIK BEACHTEN!

UK HÖHEN ÜBER OKFF

MEINZINGER + HÖNIG ARCHITEKTEN
BAUPLANUNG Gmbh
FIEBIGHOLZGRABSTR. 70 / 72
FON 0 21 91 - 7 32 31
FAX 0 21 91 - 7 32 34

BAUHERR
STADTWERKE SIEGEN GMBH
NEUNKIRCHENER STRAZZE
NEUNKIRCHEN

BAUVORHABEN
FBI ABSTELLHALLE
UMBAUBRANDSCHUTZMAZNAHMEN

GRUNDRISS GESAMT

DATUM 26.07.2024
MAZSTAB 1:100