


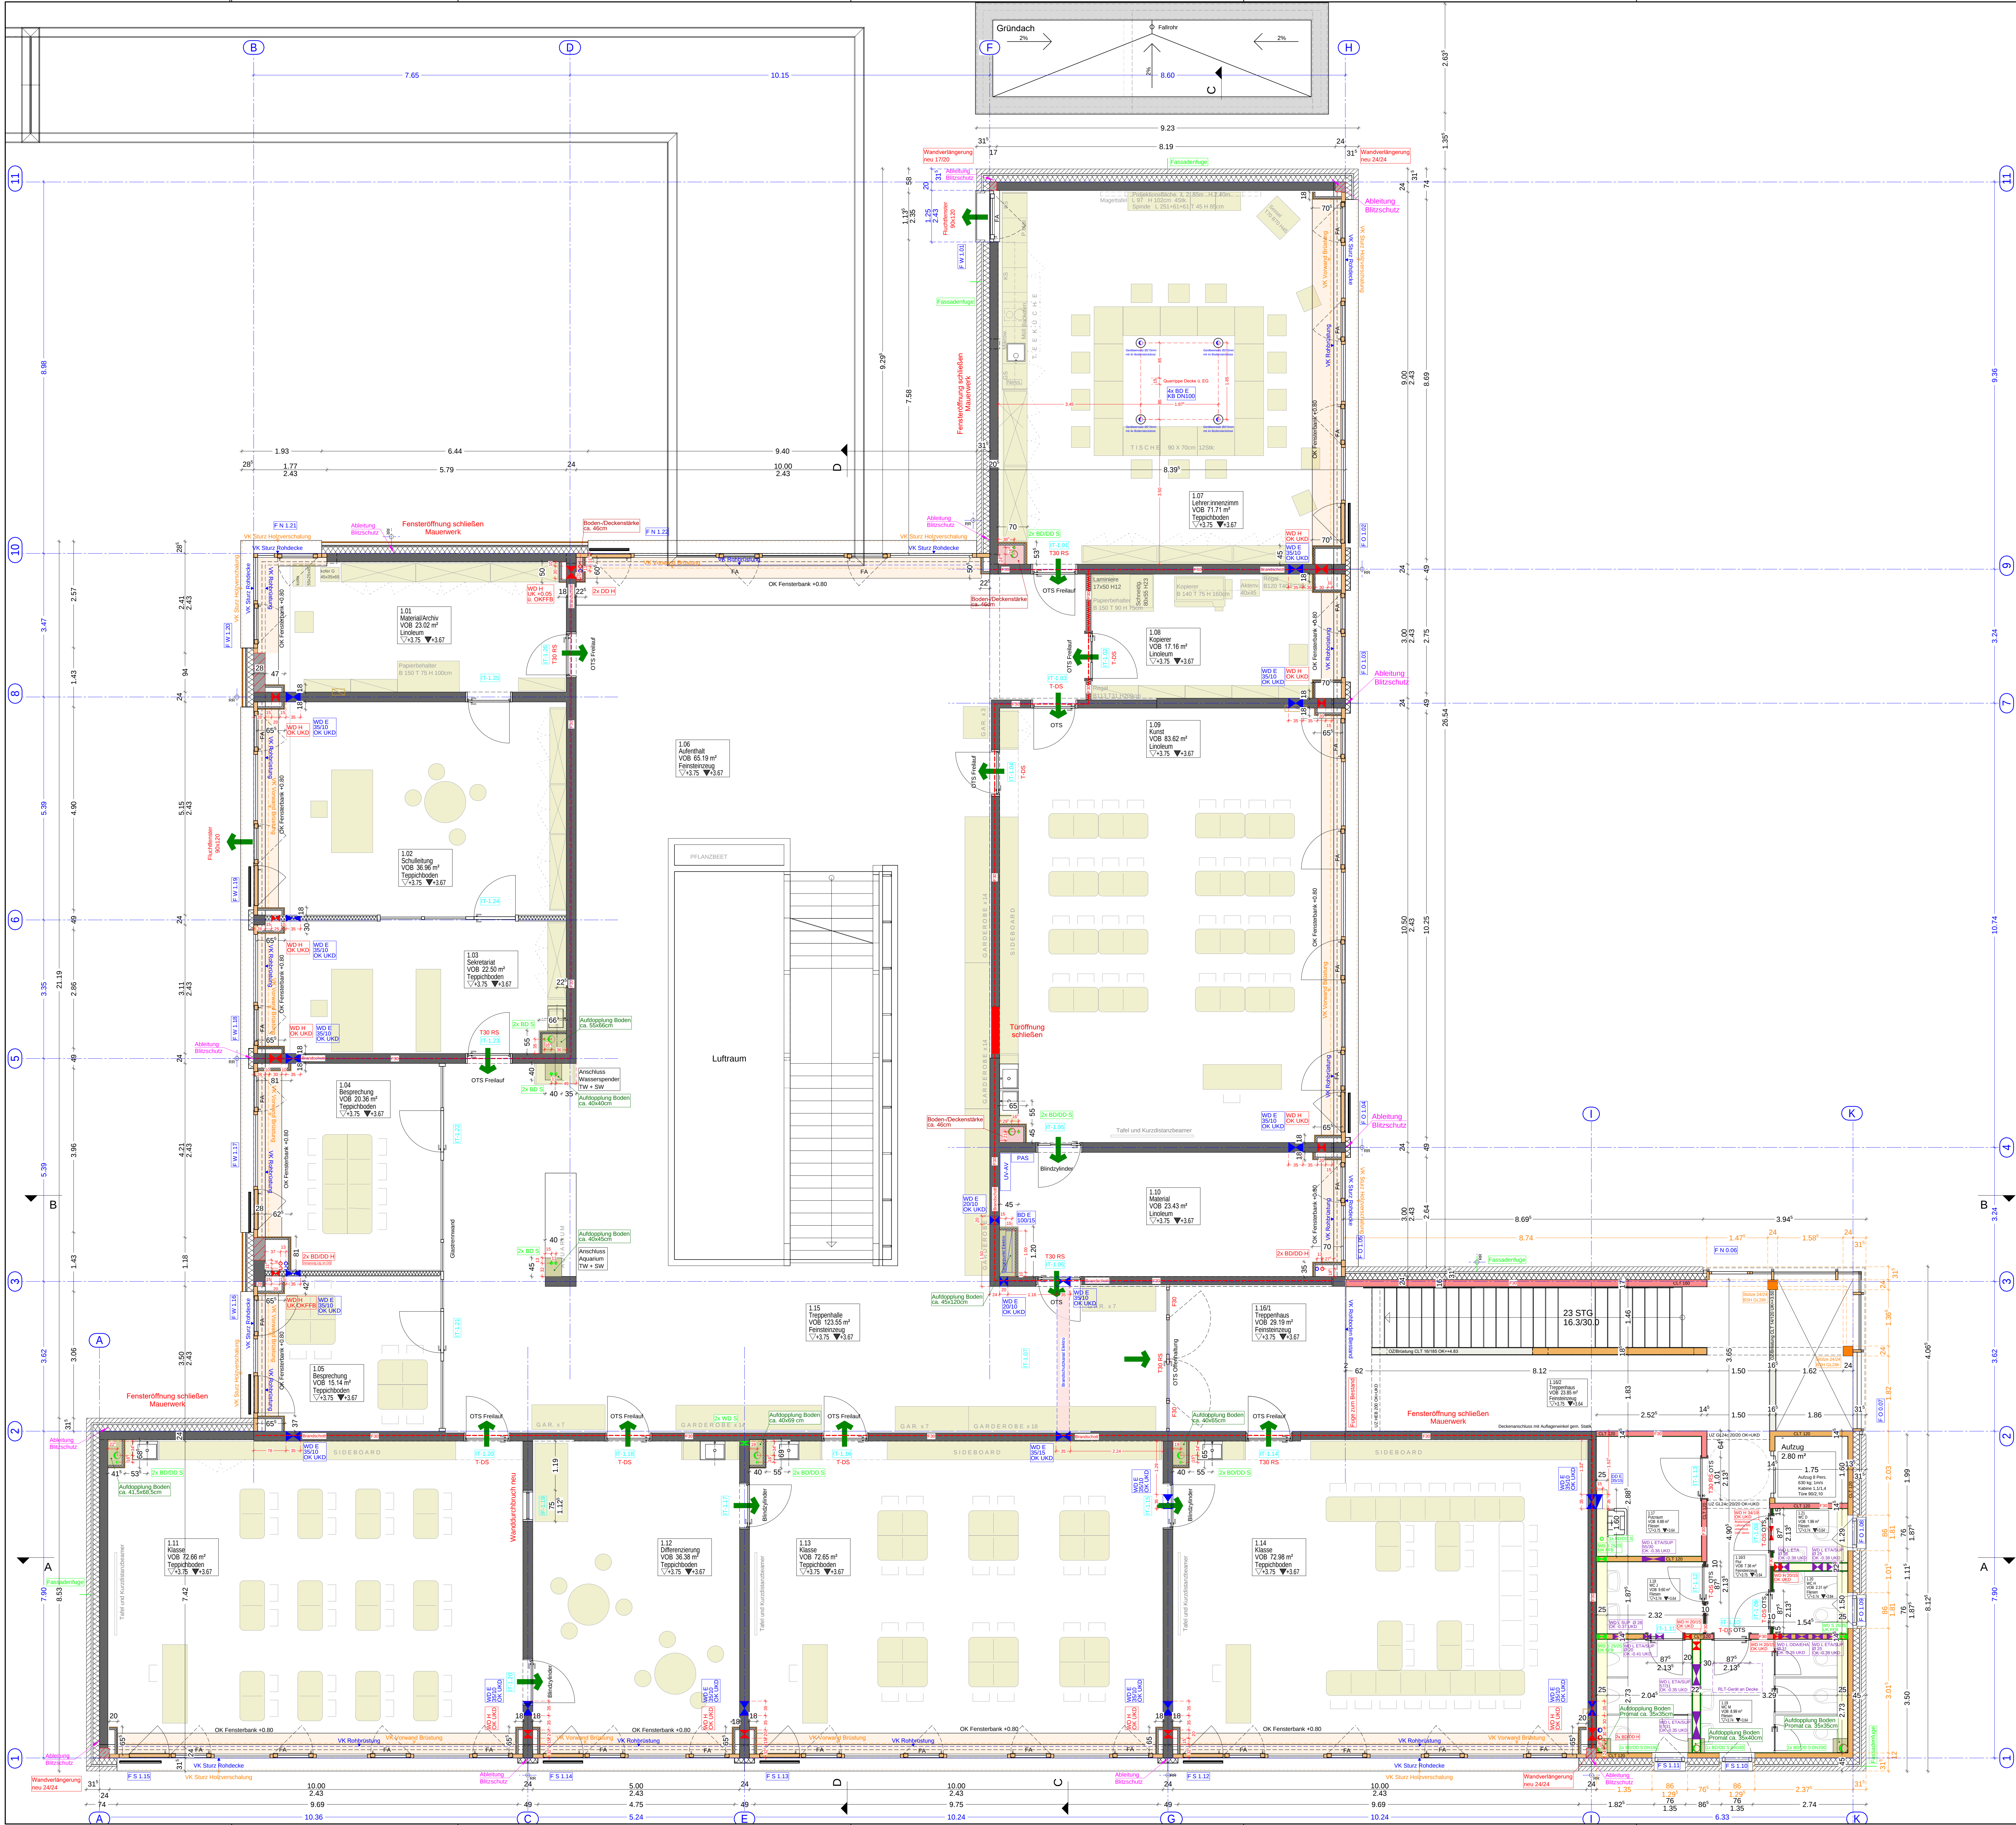

Die eingezeichneten technischen Bauteile und Durchbrüche dienen nur zur Übersicht.
Die genauen Angaben sind den jeweiligen TGA-Plänen zu entnehmen.

Datum	gez.	Änderungen/Ergänzungen
10.07.2024	03.07.2025	01

Alle Maße sind vom Ausführungsstand der Bauteile zu prüfen. Unstimmigkeiten sind der Bauleitung zu melden.
Neben dieser Zeichnung sind alle statischen Berechnungen, Profile, Bewehrungen, sowie sonstige Werkzeuge
(ggf. Werkzeuge von Fachfirmen) verbindlich.
Alle Maße sind auf Oberkante mit dieser Zeichnung zu prüfen und evtl. Abweichungen der Bauleitung zu melden.
Alle Tis- und Brüstungshöhen beziehen sich auf OK Fertigfußboden (FFB). Fensterhöhen auf OK Brüstung (BR).
Alle Maße sind, wenn nicht anders angegeben, in Millimetern.
Eingezeichnete Aufzug und Abmessungen Türöffnung gemäß Herstellerangaben.
Die Schraubschrauben sind gemäß Angaben Bauphysik und zu beachten!
Außenbauteile gemäß Bauteilkatalog Bauphysik.

Werkplan					
Projekt 474 Liebenauschule Neckartailfingen					
Zeichnung Grundriss 1.OG					
EFH Bestand		Planocodierung			
+/- 0.00 = 283,25 m üNN					
Erst-Datum	Druckdatum	gez.	Maßstab	Blattgröße	Plan N°
10.07.2024	03.07.2025	01	1:50	DIN A0	142
Bauherr		Architekt			
Gemeinde Neckartailfingen		plus bauplanung GmbH freie Architekten			
		Goethestrasse 44 72654 Neckartailfingen Tel.: 07127 - 92 07 0			