



ANSICHT WEST SHEDDACH

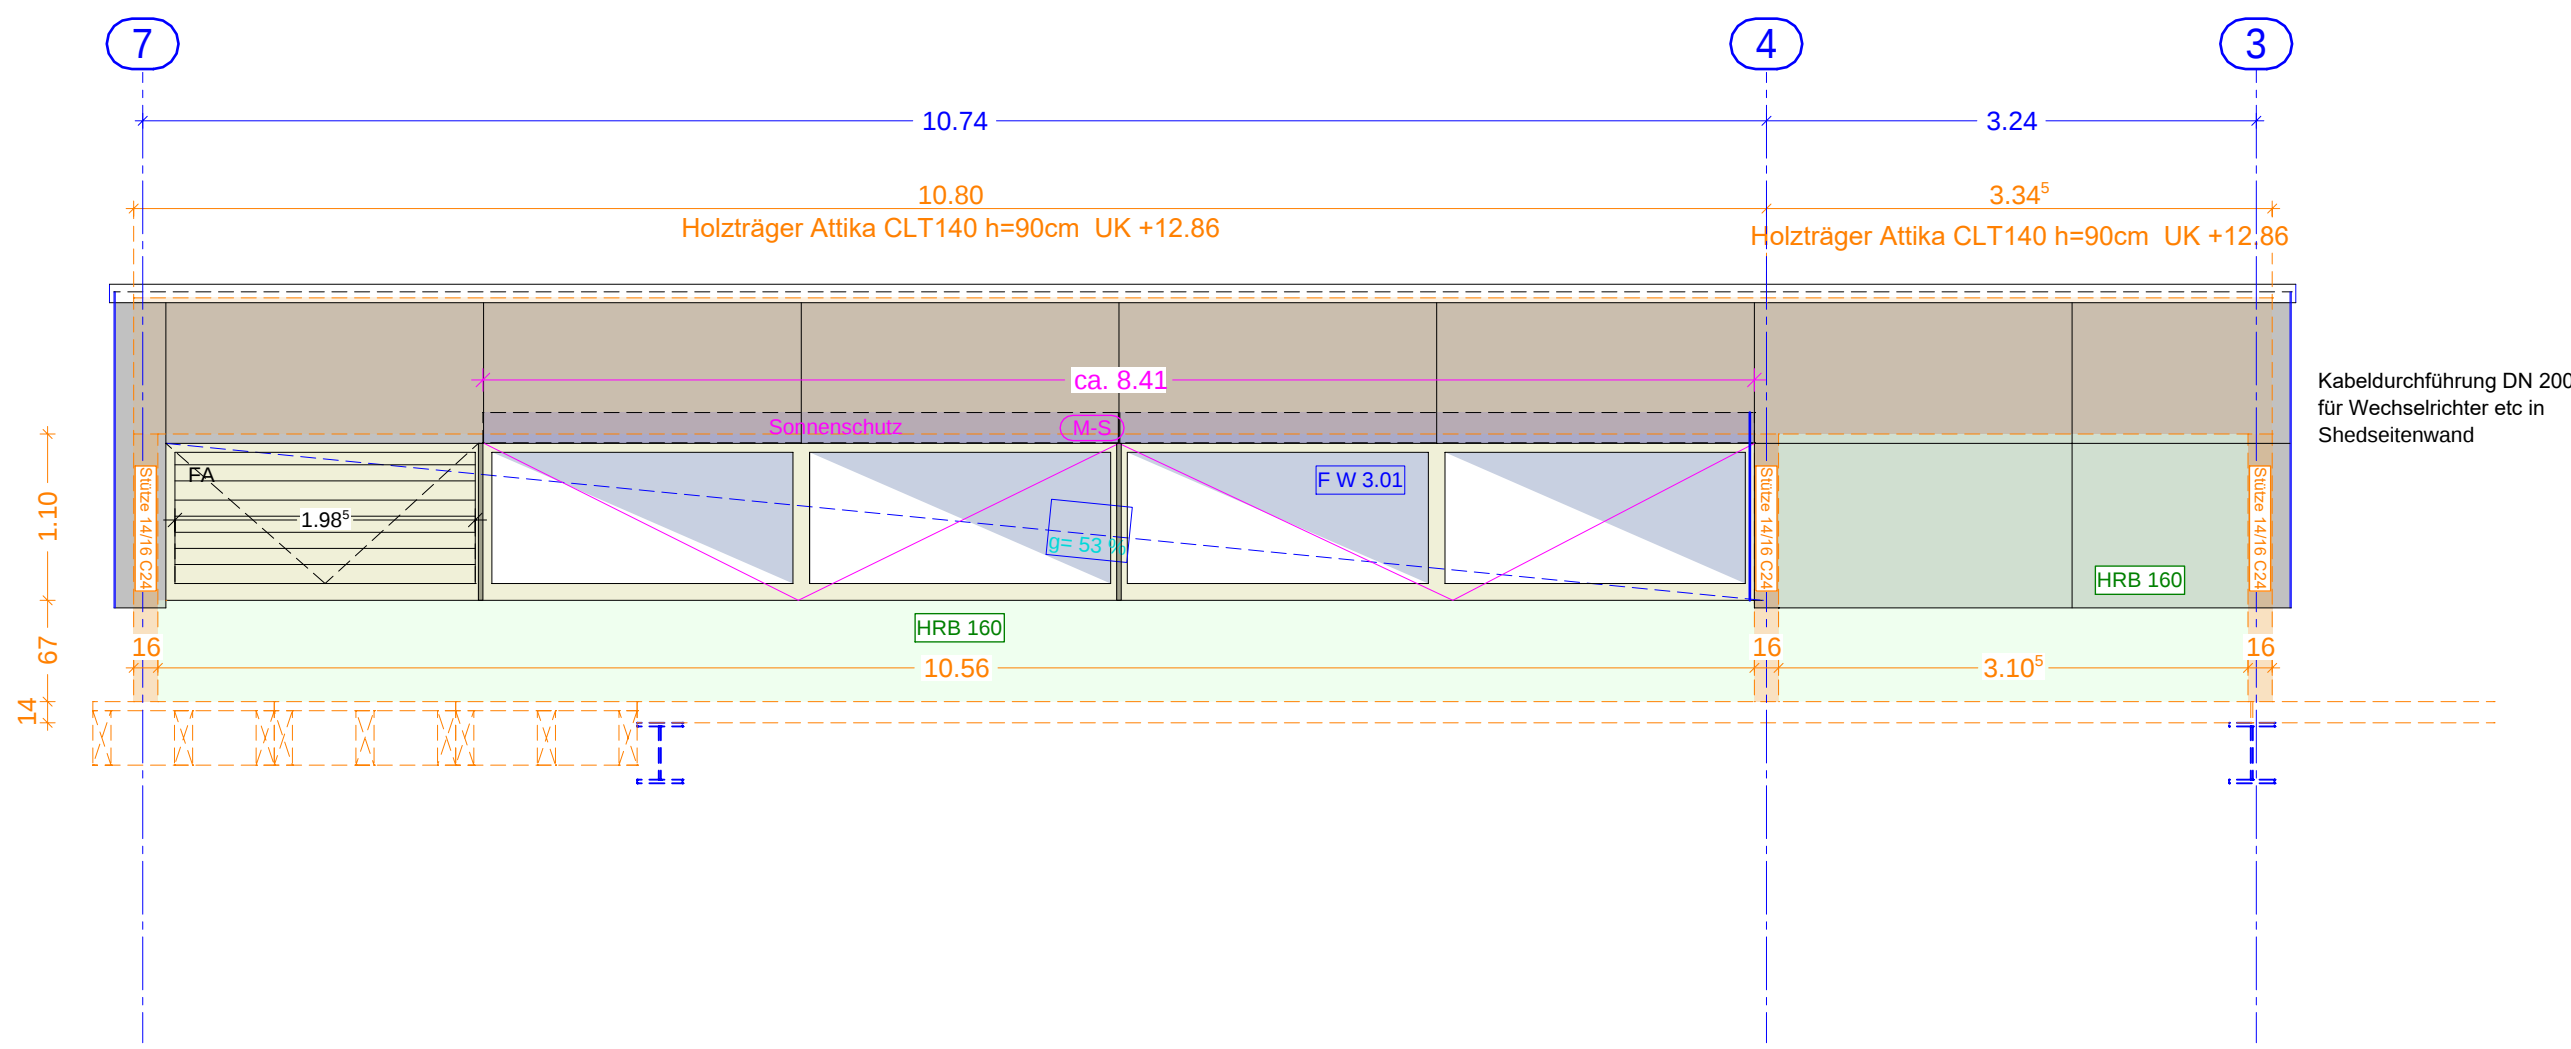

ANSICHT WEST

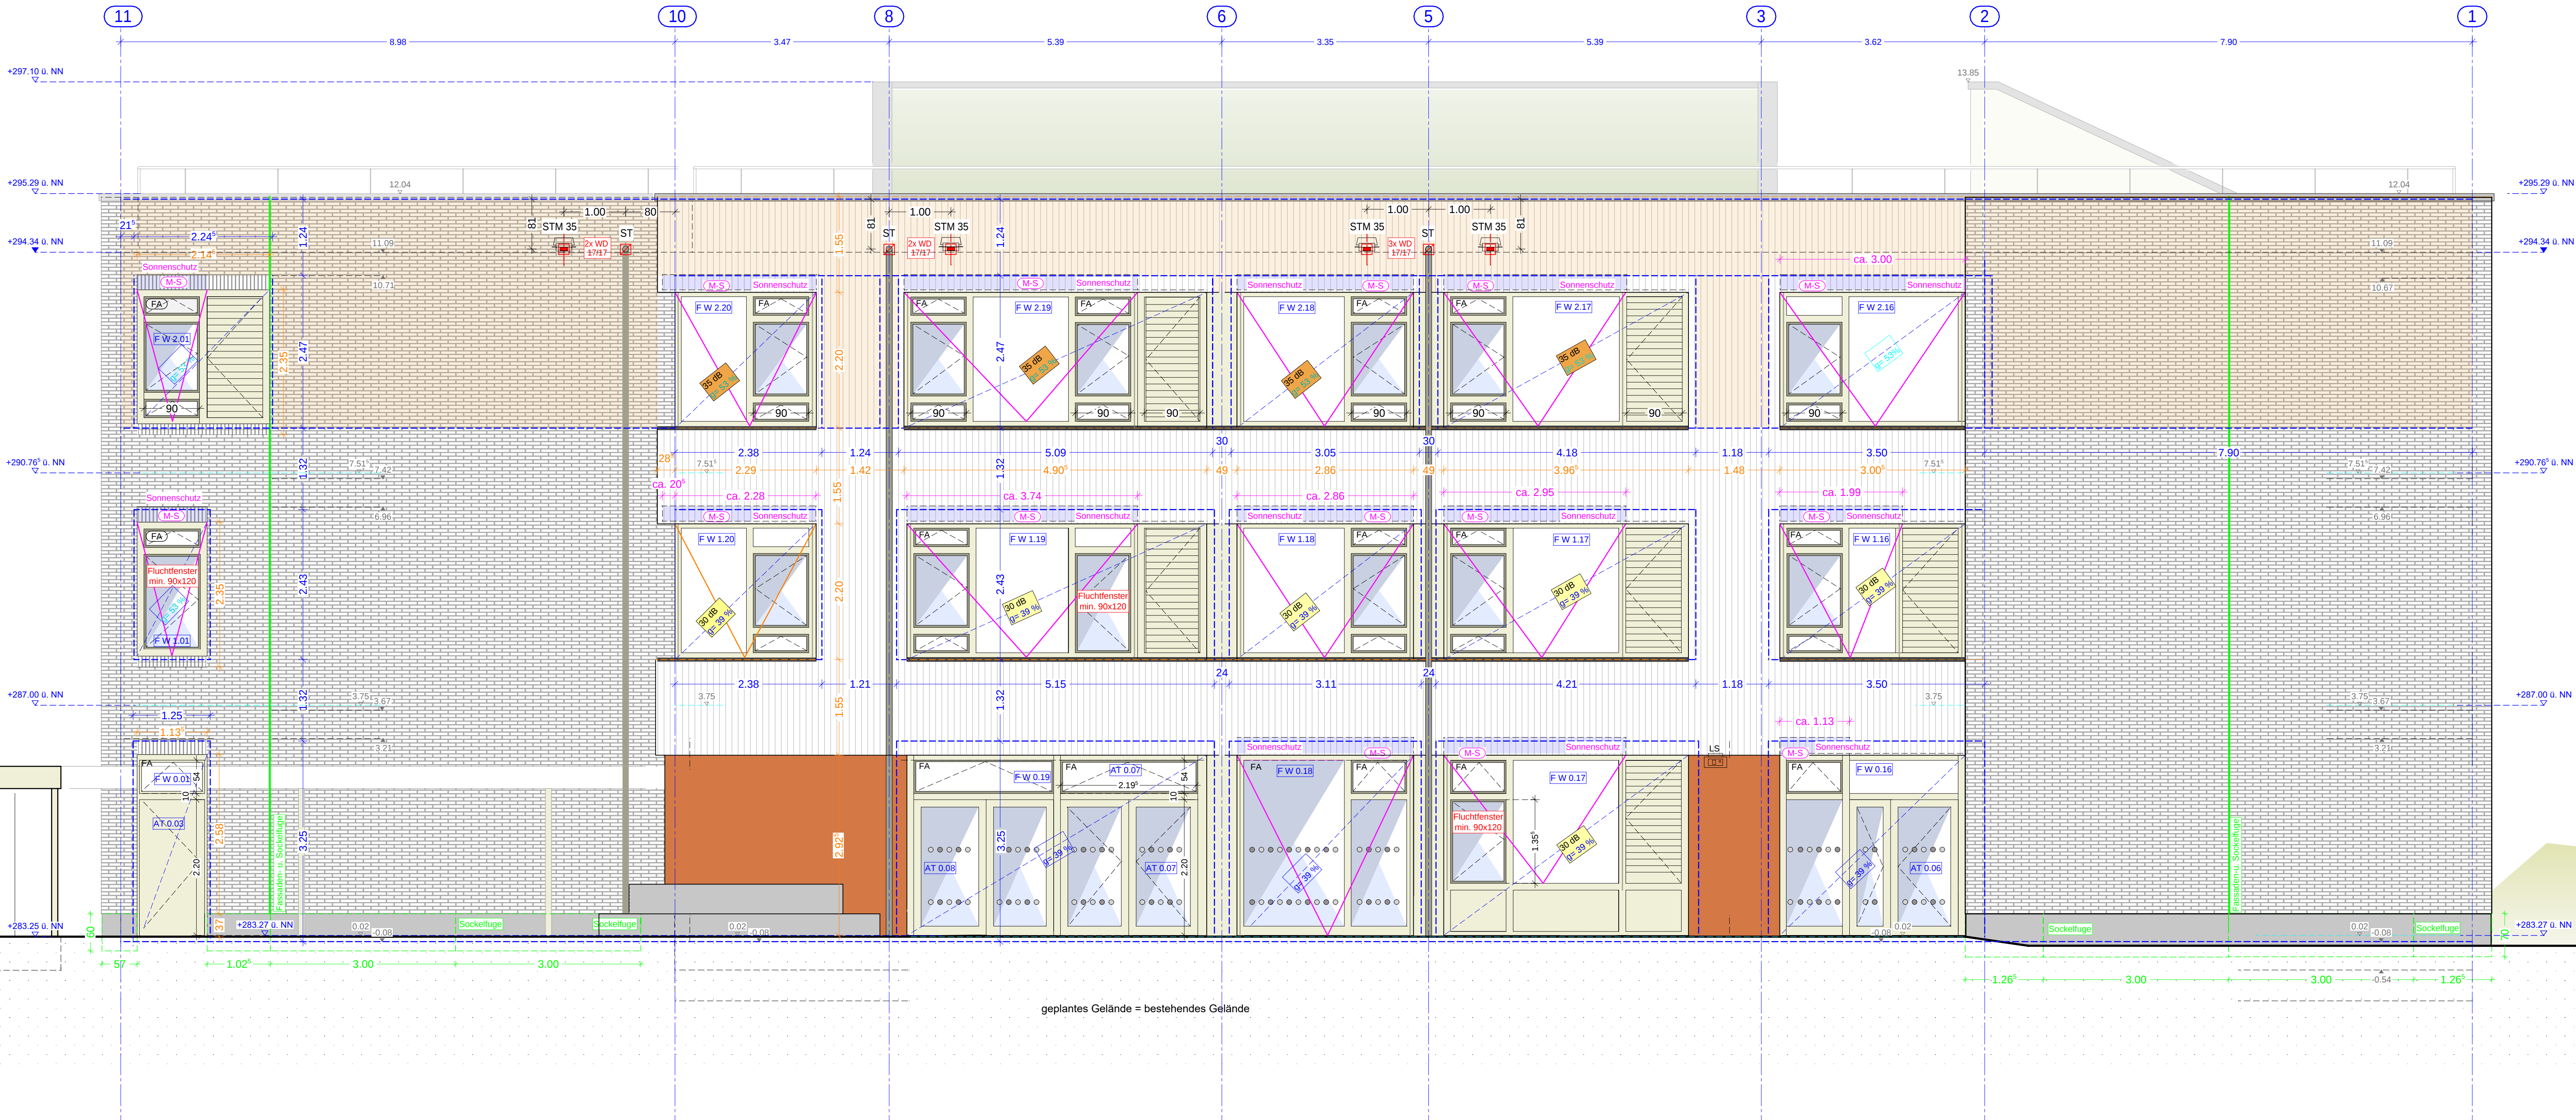

LEGENDE Fassade

	WSG (g=53%)		Holzfassade vorvergraut
	SSG (g=39%)		Klinkerfassade - Hagemeister Langeland_HSG_ModF40 Fuge 100-Hell
	Schalldämm-Maß Fenster - 37dB		Fassadenfuge
	Schalldämm-Maß Fenster - 35dB		Betonsockel
	Schalldämm-Maß Fenster - 30dB		Sockel Bemaßung
	Sicherheitsglas Außen		Putzfassade
	Sicherheitsglas Innen		Fertigteile Betonsockel
	Sicherheitsschmelzmarkierung d = 80mm e = 150mm		Ortbetonsockel
	Außenliegender Sonnenschutz Raffstore 80mm		WD 17/17 Wanddurchbrüche
	Motor für Sonnenschutz		Lautsprecher Außen B366 T272 H172mm
	Fensterantrieb 230V		Steckdose Außen B366 H366 T200mm
	Holz Alu Fenster Rahmen RAL 9002 Grauweiß		Licht Außen B337 H70/229 T502mm
	Holz Alu Fenster Flügel RAL 7048 Perlmausgrau		Wasserhahn Außen
	Holz Alu Fenster mit Lüftungsgitter RAL 9002 Grauweiß		
	Rohbauöffnung		
	Rohbauöffnung Bemaßung		
	Fassade Bemaßung		

a	30.06.2025	oh	Schallschutzanforderung von 37 auf 35 dB reduziert
b			
c			
d			
e			
f			
g			
h			
i			
j			
k			

Alle Maße sind vom Ausführenden an der Baustelle zu prüfen. Unstimmigkeiten sind der Bauleitung zu melden.
Neben dieser Zeichnung sind alle statischen Berechnungen, Positionen-, Bewehrungs-, sowie sonstige Werkpläne (ggf. Werkpläne von Fachfirmen) verbindlich.
Alle Pläne sind auf Übereinstimmung mit dieser Zeichnung zu prüfen und evtl. Abweichungen der Bauleitung zu melden.
Alle Tür- und Brüstungshöhen beziehen sich auf OK Fertigfußboden (FFB). Fensterhöhen auf OK Brüstung (BR).
Alle Maße sind, wenn nicht anders angegeben Rohbaumaße.
Einbauleitungen und Abmessungen sind nach Herstellerangaben.
Die Schallschutzqualitäten gemäß Angaben Bauphysik sind zu beachten!
Aussenbauteile gemäß Bauteilkatalog Bauphysik.

Werkplan			
Projekt 474 Liebenauschule Neckartailfingen			
Zeichnung Ansicht West			
EFH Bestand +/- 0.00 = 283,25 m üNN		Plancodierung	
Erst.-Datum 20.09.2024	Druckdatum 03.07.2025	gez. oh	Masstab 1:50
Bauherr		Architekt	
Gemeinde Neckartailfingen		plus bauplanung GmbH freie Architekten Goethestrasse 44 72654 Neckartenzlingen Tel.: 07127 - 92 07 0	