


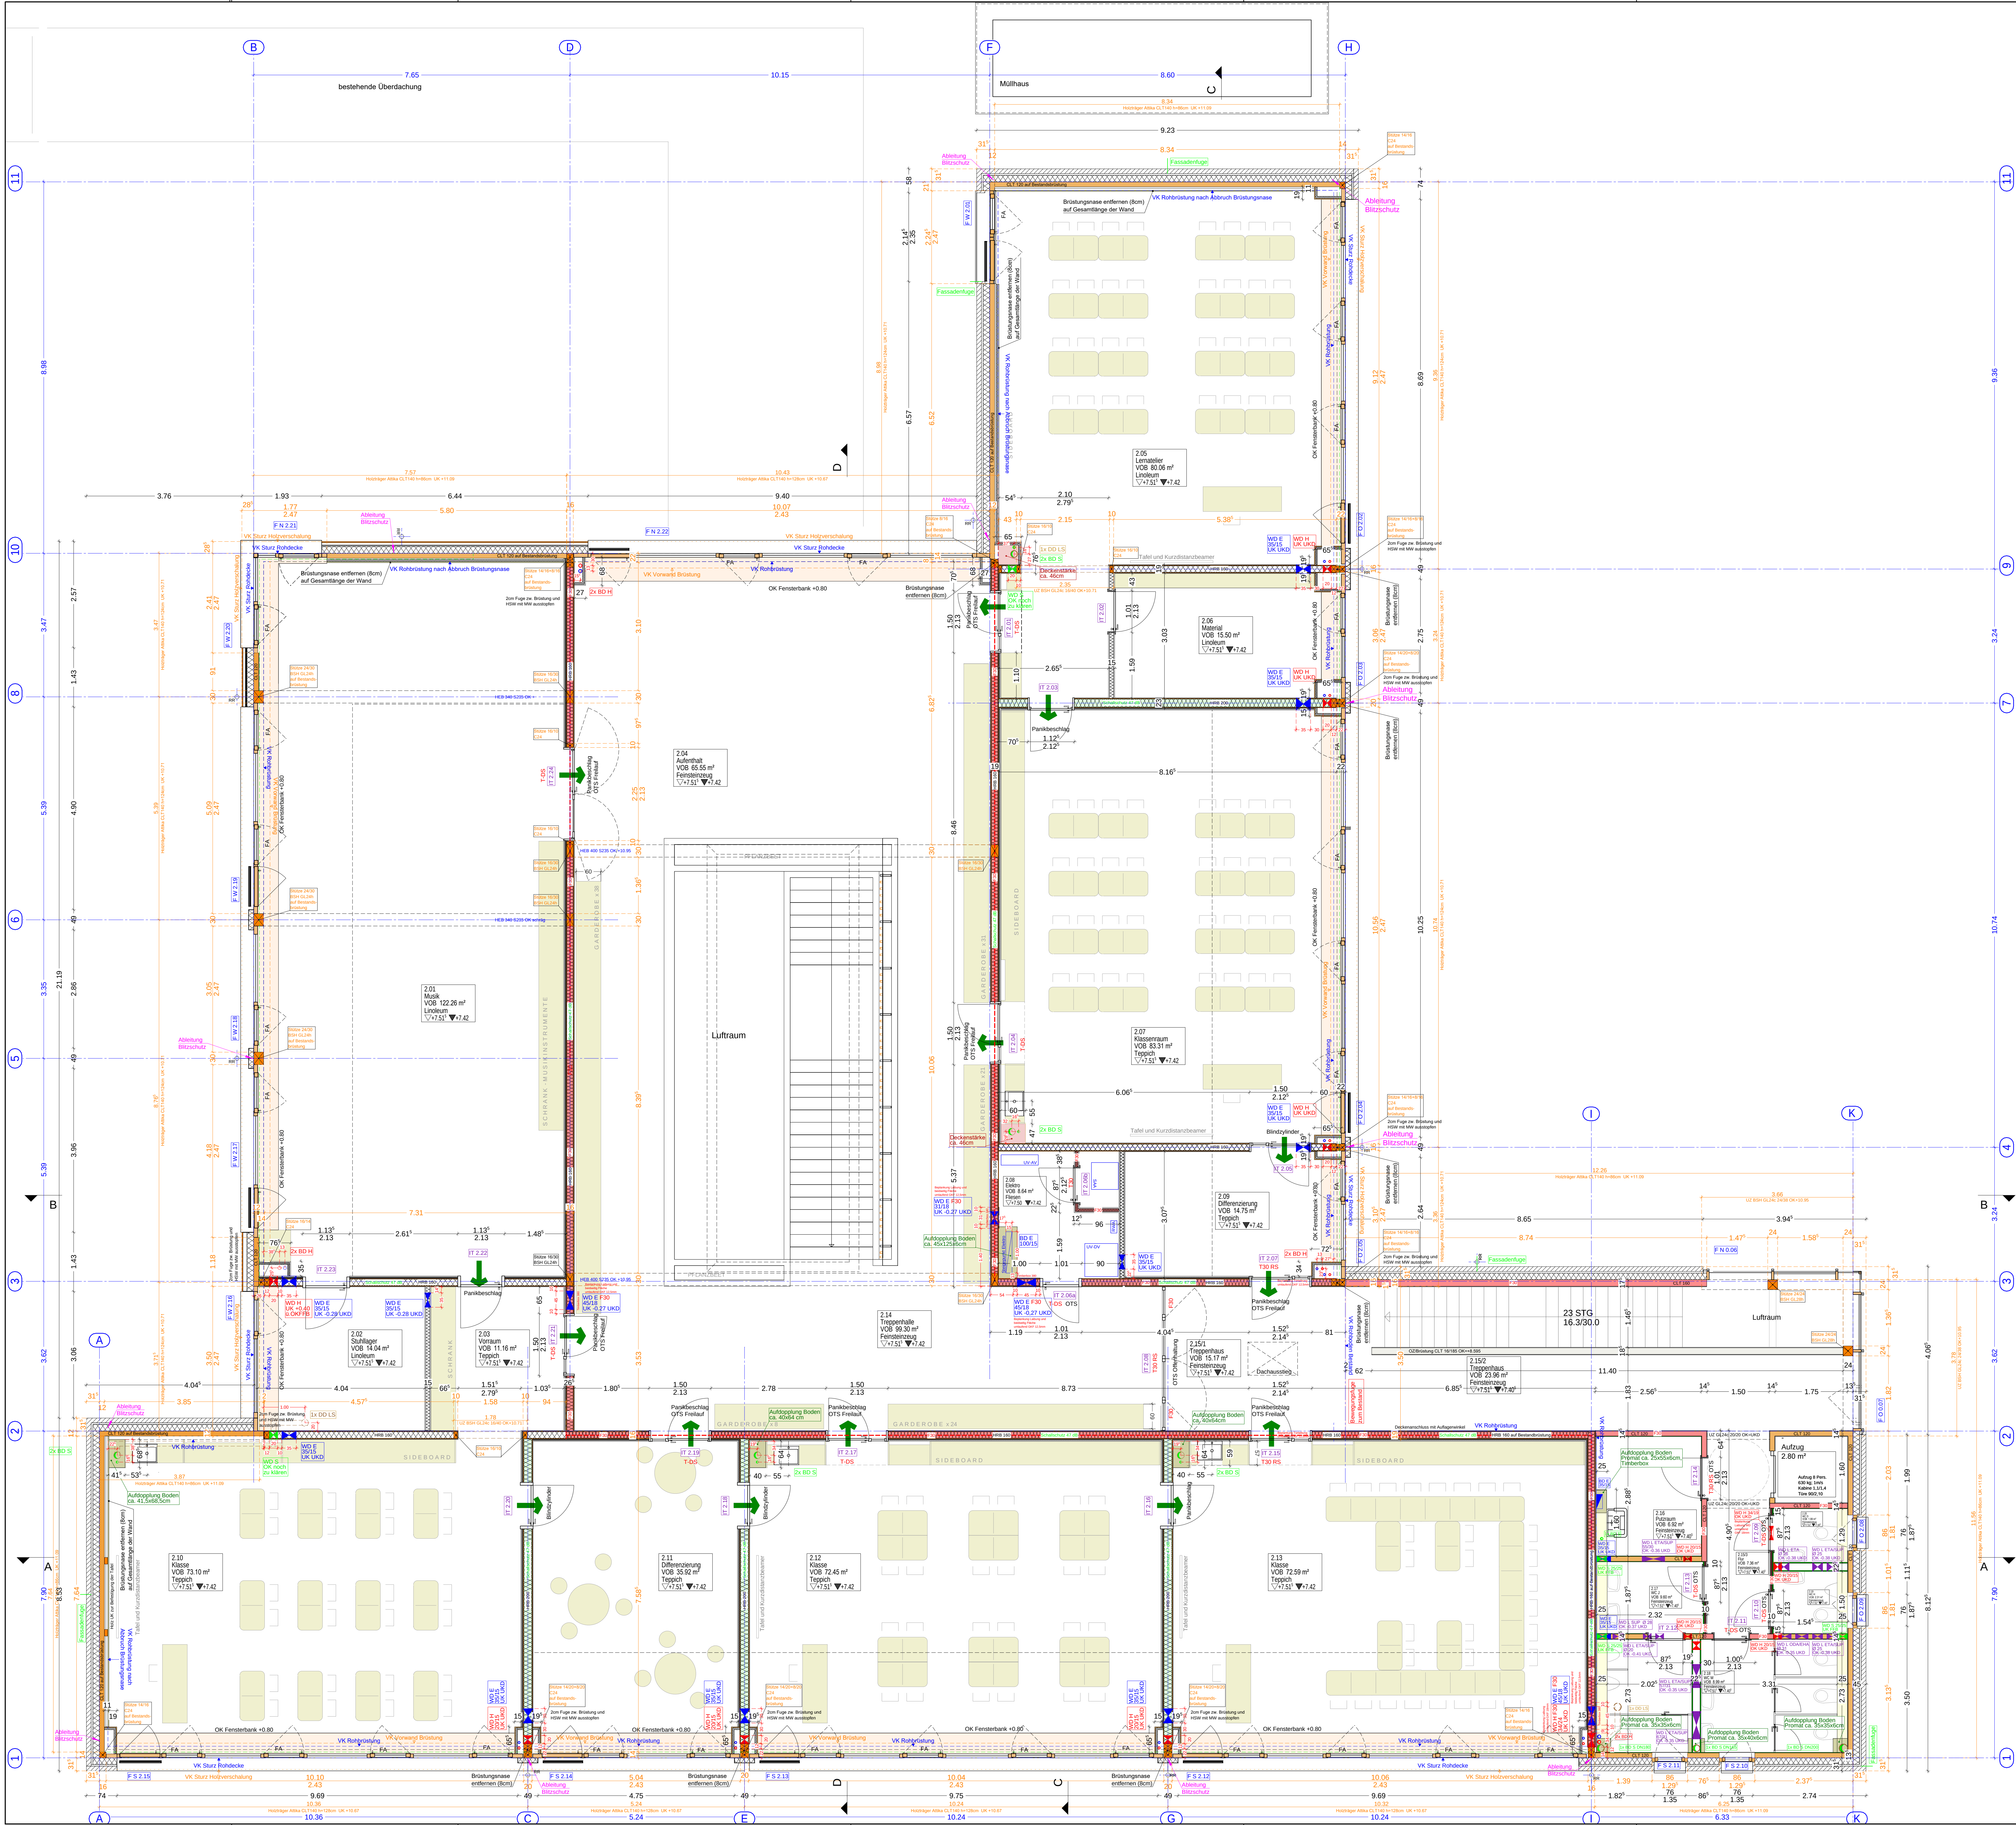

Die eingezeichneten technischen Bauteile und Durchbrüche dienen nur zur Übersicht. Die genauen Angaben sind den jeweiligen TGA-Plänen zu entnehmen.

Sämtliche Oberkanten der Bestandsbrüstungen sind vor dem Aufsetzen von Stützen oder Wänden bei Bedarf zu begründen.

Alle Fugen sind sorgfältig mit Mineralwollgedämmung auszustopfen (z.B. im Anschlußbereich HSW - Bestandsbrüstung, Deckenstöße, Anschlüsse Wand-Decke, etc).

Alle Anschlüsse sind dampf- und luftdicht zu erstellen.

Datum	gez.	Änderungen/Ergänzungen
10.07.2024	03.07.2025	01

Alle Maße sind vom Ausführungsplan an der Baustelle zu prüfen. Unstimmigkeiten sind der Bauleitung zu melden. Neben dieser Zeichnung sind alle weiteren Berechnungen, Probesten, Bewehrungs- sowie sonstige Werkzeuge (ggf. Werkzeuge von Fachfirmen) verbindlich. Alle Maße sind auf Übereinstimmung mit dieser Zeichnung zu prüfen und evtl. Abweichungen der Bauleitung zu melden. Alle Tür- und Brüstungshöhen beziehen sich auf OK Fertigfußboden (FFB). Fensterhöhen auf OK Brüstung (BR). Alle Maße sind, wenn nicht anders angegeben, in mm anzugeben. Einbauelemente sind nach den Angaben der Hersteller zu montieren. Einbauelemente sind nach den Angaben der Hersteller zu montieren.

Werkplan					
Projekt		474 Liebenauschule Neckartailfingen			
Zeichnung		Grundriss 2.OG			
EFH Bestand		+/- 0.00 = 283,25 m üNN		Planocodierung	
Erst-Datum	Druckdatum	gez.	Maßstab	Blattgröße	Plan N°
10.07.2024	03.07.2025	01	1:50	DIN A0	143
Bauherr		Architekt			
Gemeinde Neckartailfingen		plus bauplanung GmbH freie Architekten Goethestrasse 44 72654 Neckartailfingen Tel.: 07127 - 92 07 0			