


Die eingezeichneten technischen Bauteile und Durchbrüche dienen nur zur Übersicht.
Die genauen Angaben sind den jeweiligen TGA-Plänen zu entnehmen.

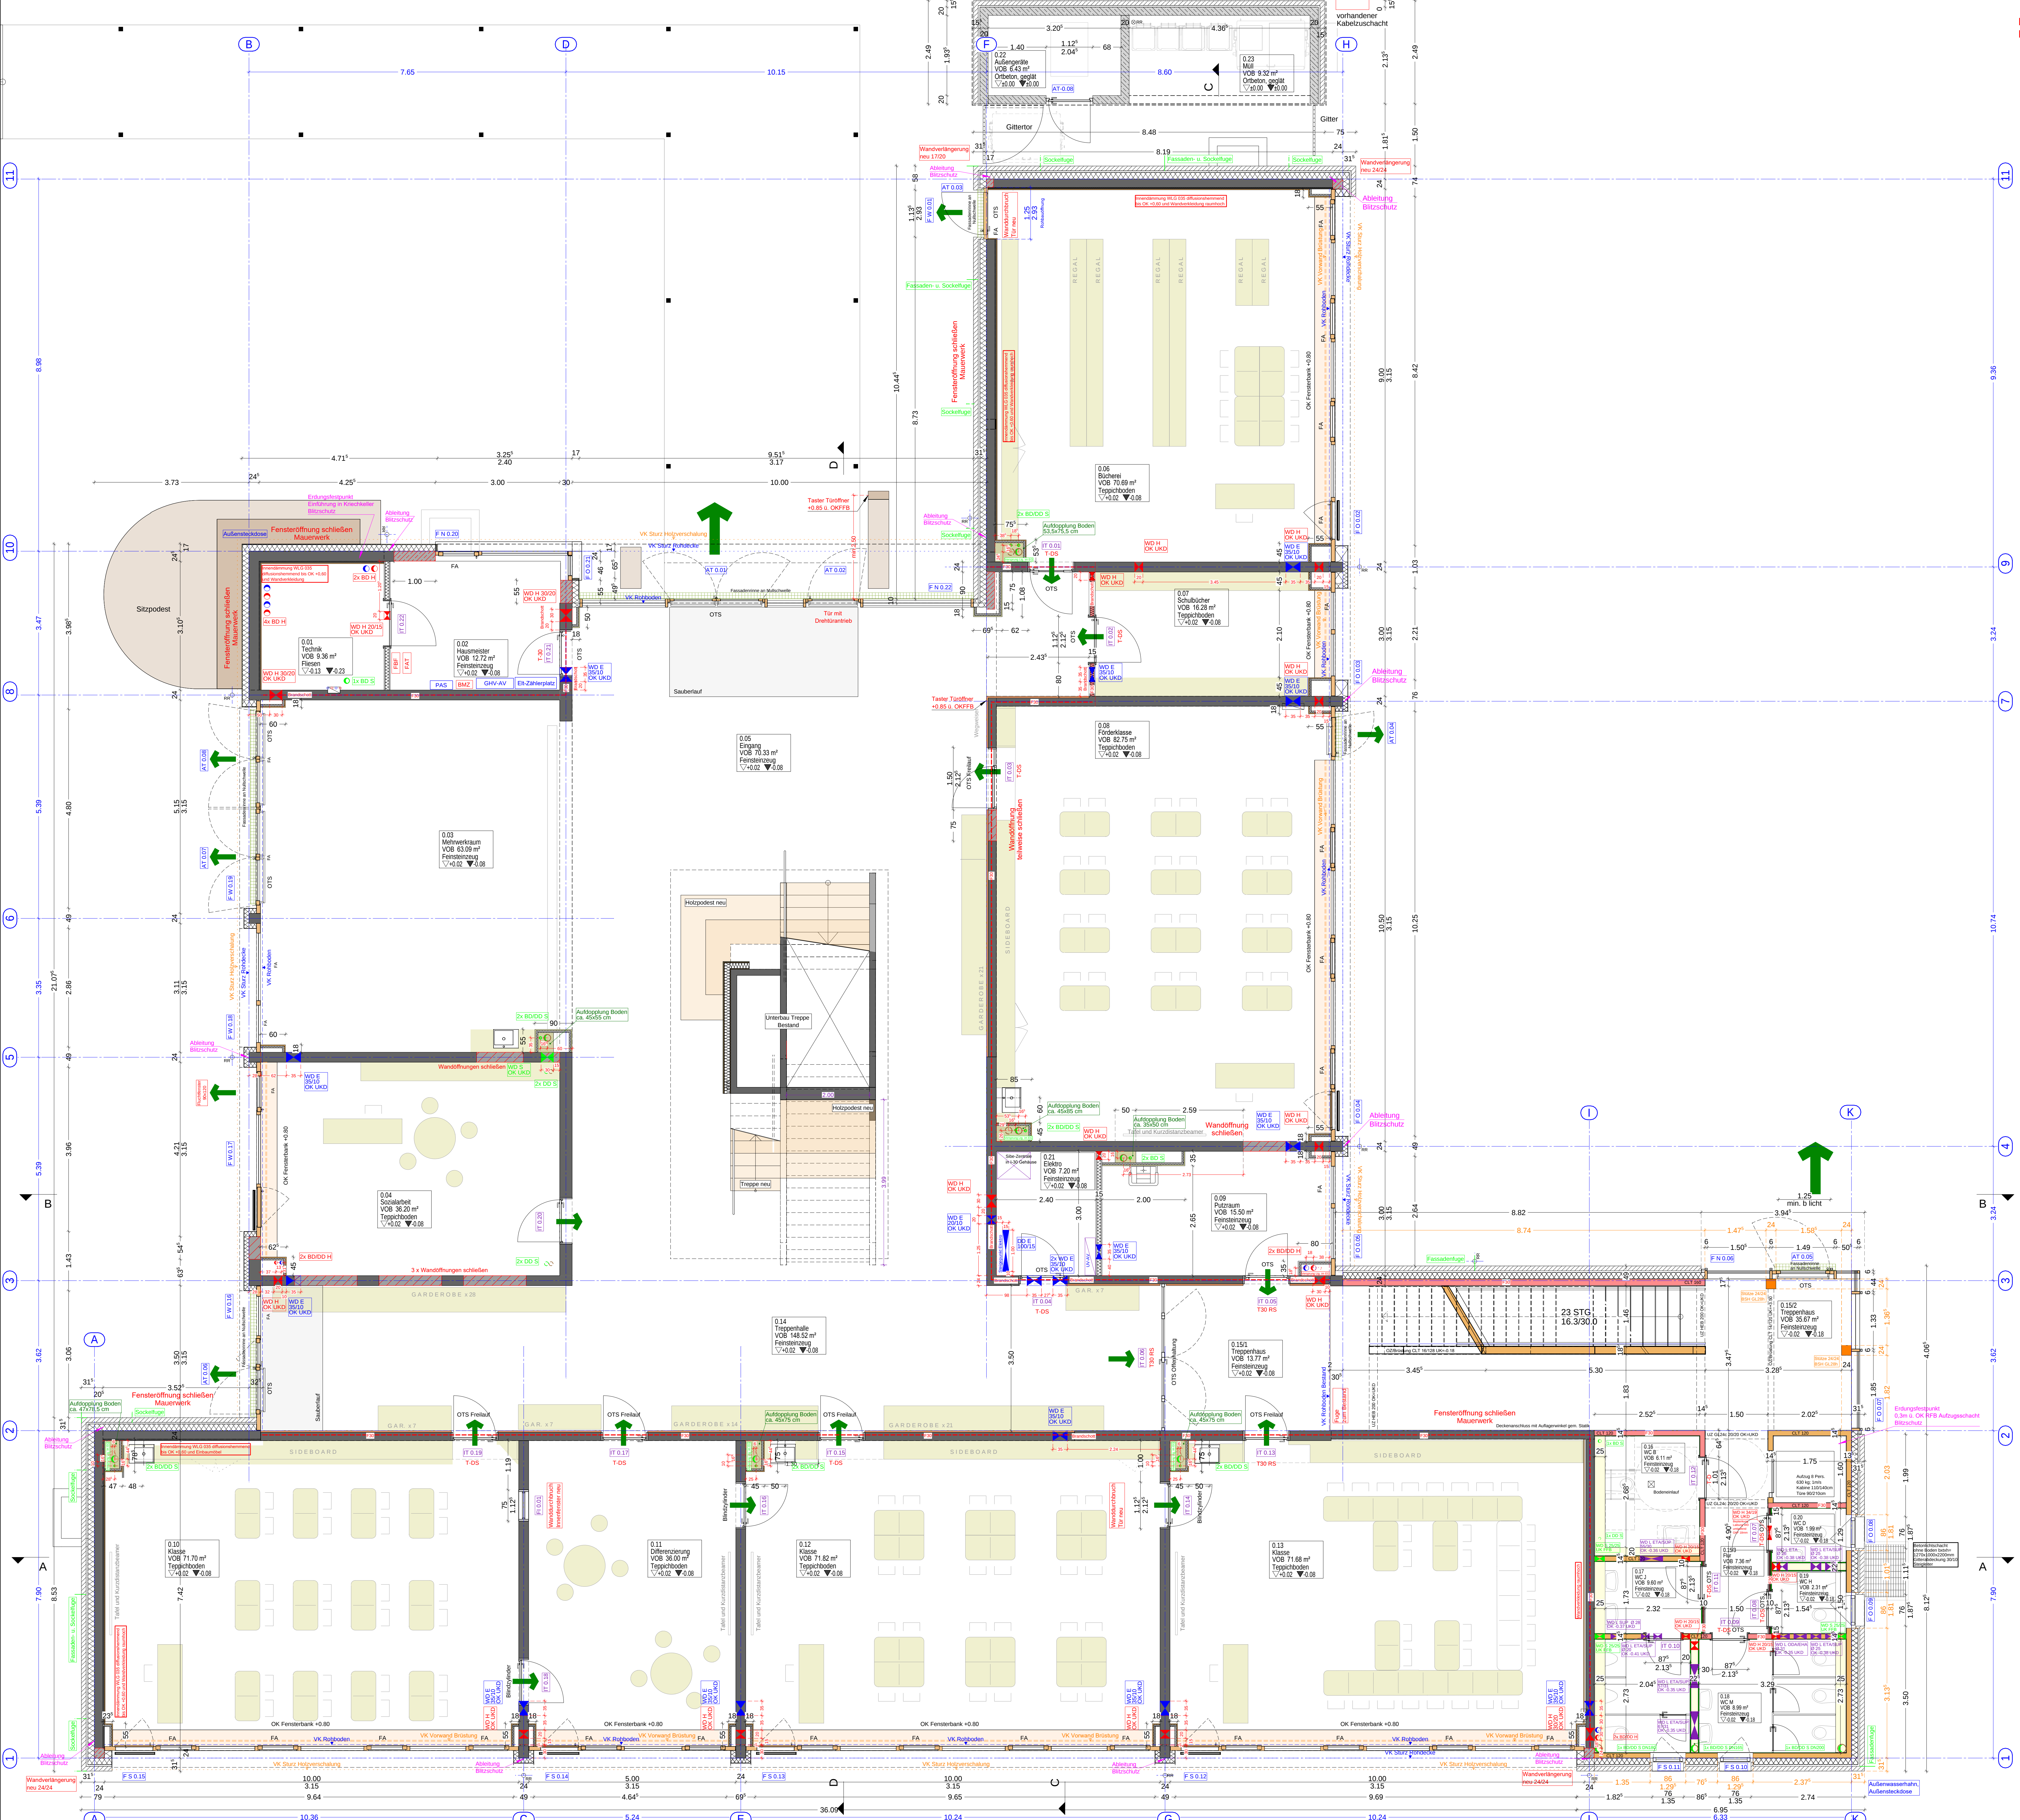

Datum	gez.	Änderungen/Ergänzungen
10.07.2024	03.07.2025	01

Alle Maße sind vom Ausführer an der Baustelle zu prüfen. Unstimmigkeiten sind der Bauleitung zu melden.
Neben dieser Zeichnung sind alle statischen Berechnungen, Profile, Bewehrungen, sowie sonstige Werkpläne
(ggf. Werkpläne von Fachfirmen) beizubringen.
Alle Maße sind auf Oberkante mit dieser Zeichnung zu prüfen und evtl. Abweichungen der Bauleitung zu melden.
Alle Tür- und Brüstungshöhen beziehen sich auf OK Fertigfußboden (FFB). Fensterhöhen auf OK Brüstung (BR).
Alle Maße sind, wenn nicht anders angegeben, in mm anzugeben.
Einbauelemente sind gemäß Angabe Bauplan und zu beachten.
Ausbauelemente gemäß Bauteilkatalog Bauplan.

Werkplan					
Projekt 474 Liebenauschule Neckartailfingen					
Zeichnung Grundriss EG					
EFH Bestand +/- 0.00 = 283,25 m üNN		Plancodierung			
Erst-Datum	Druckdatum	gez.	Maßstab	Blattgröße	Plan N°
10.07.2024	03.07.2025	01	1:50	DIN A0	141
Bauherr		Architekt			
Gemeinde Neckartailfingen		plus bauplanung GmbH freie Architekten			
		Goethestrasse 44 72654 Neckartailfingen Tel.: 07127 - 92 07 0			