
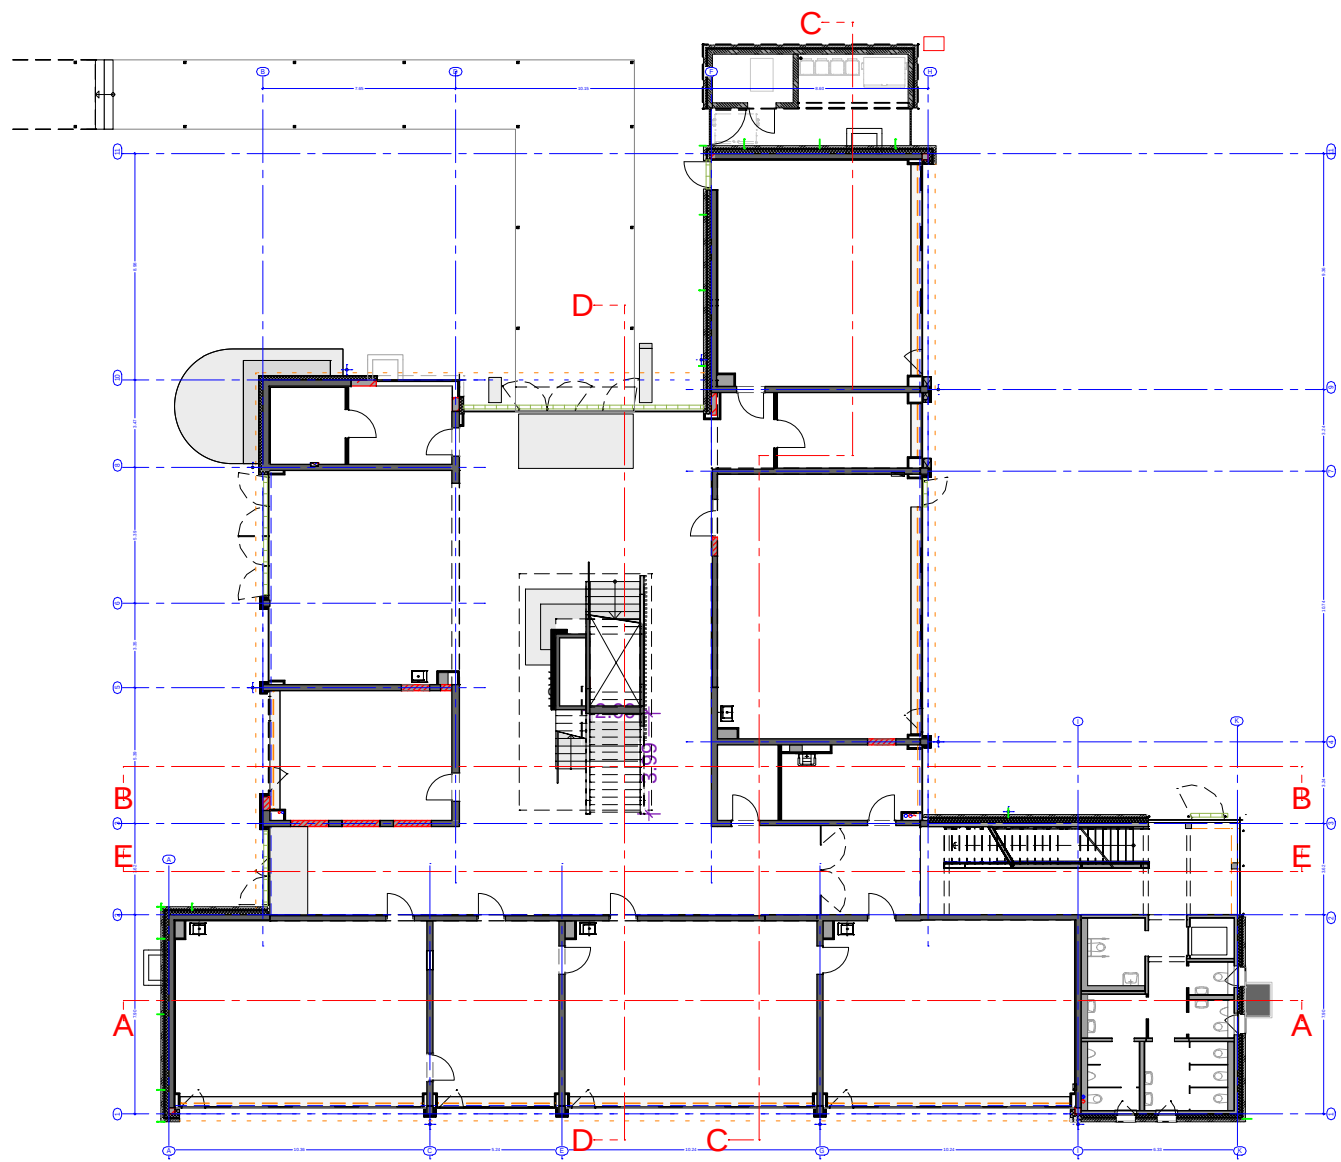


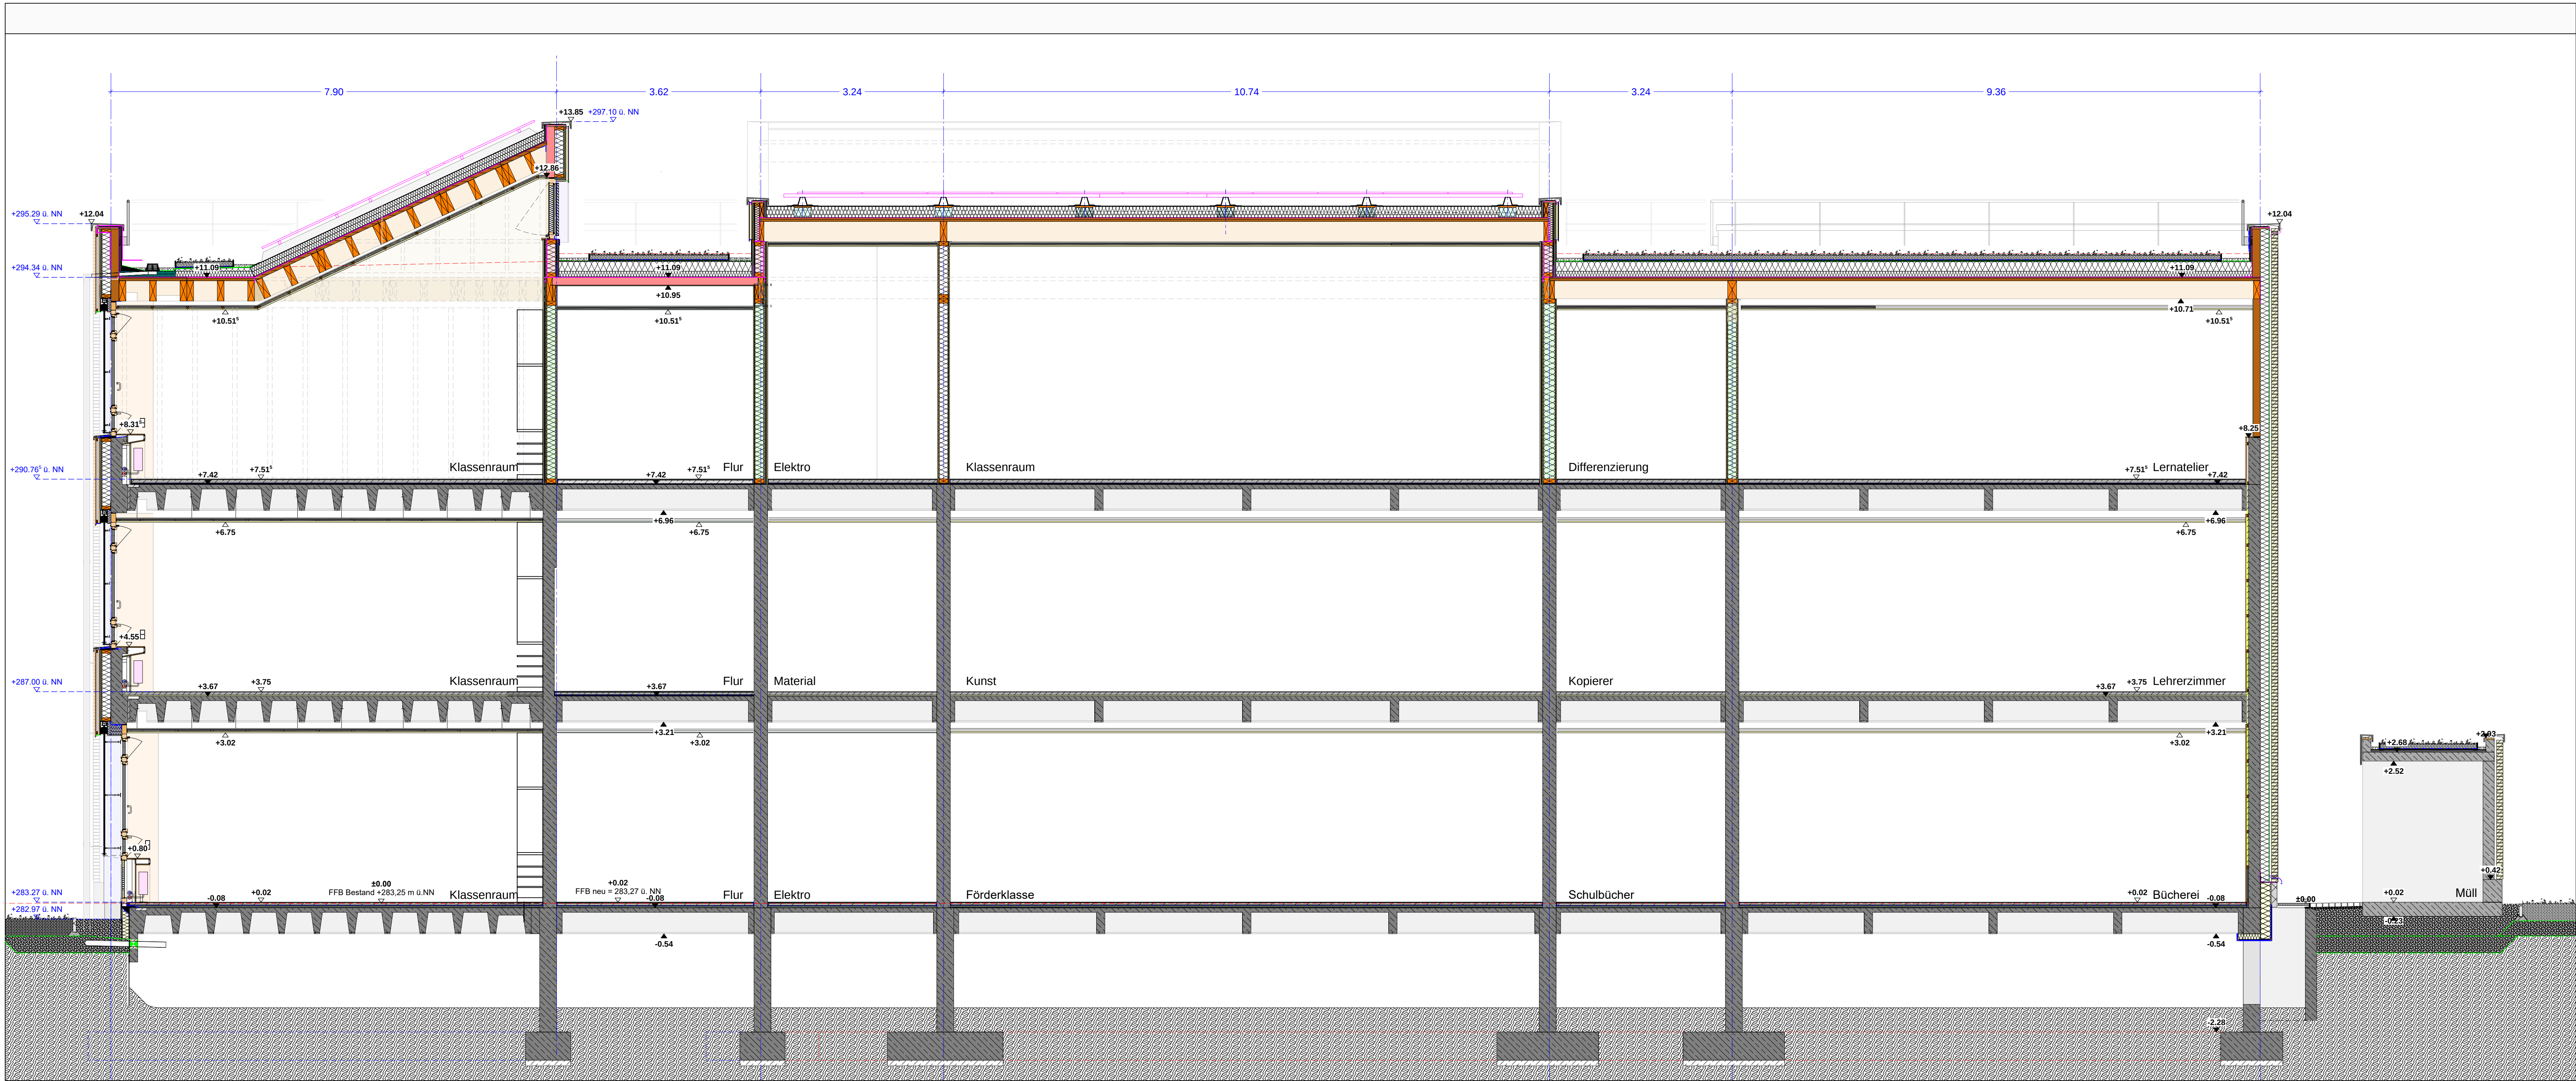

Die eingezeichneten technischen Bauteile und Durchbrüche dienen nur zur Übersicht.
Die genauen Angaben sind den jeweiligen TGA-Plänen zu entnehmen.

I				I
K				K
J				J
I				I
H				H
G				G
F				F
E				E
D				D
C				C
B				B
A				A
Index	Datum	gez.	Änderungen/Ergänzungen	Index
Alle Maße sind vom Ausführenden an der Baustelle zu prüfen. Unstimmigkeiten sind der Bauleitung zu melden. Neben dieser Zeichnung sind alle statischen Berechnungen, Positions-, Bewehrungs- sowie sonstige Werkpläne (ggf. Werkpläne von Fachfirmen) verbindlich. Alle Pläne sind auf Übereinstimmung mit dieser Zeichnung zu prüfen und evtl. Abweichungen der Bauleitung zu melden. Alle Tür- und Brüstungshöhen beziehen sich auf OK Fertigflusssboden (FFB), Fensterhöhen auf OK Brüstung (BR). Alle Maße sind, wenn nicht anders angegeben Rohbaumaße. Einbauteile Aufzug und Abmessungen Türöffnung gemäß Herstellerangaben. Die Schallschutzqualitäten gemäß Angaben Bauphysik sind zu beachten! Ausbauteile gemäß Bauteilkatalog Bauphysik.				

Werkplan				
Projekt		474 Liebenauschule Neckartailfingen		
Zeichnung		Schnitt C-C		
EFH Bestand +/- 0.00 = 283,25 m üNN		Plancodierung		
Erst.-Datum	Druckdatum	gez.	Masstab	Blattgröße
15.10.2024	03.07.2025	kk	1:50	DIN A0
Bauherr		Plan N°		
Gemeinde Neckartailfingen		162		
Architekt		Index		
plus bauplanung GmbH freie Architekten Goethestrasse 44 72654 Neckartenzlingen Tel.: 07127 - 92 07 0				