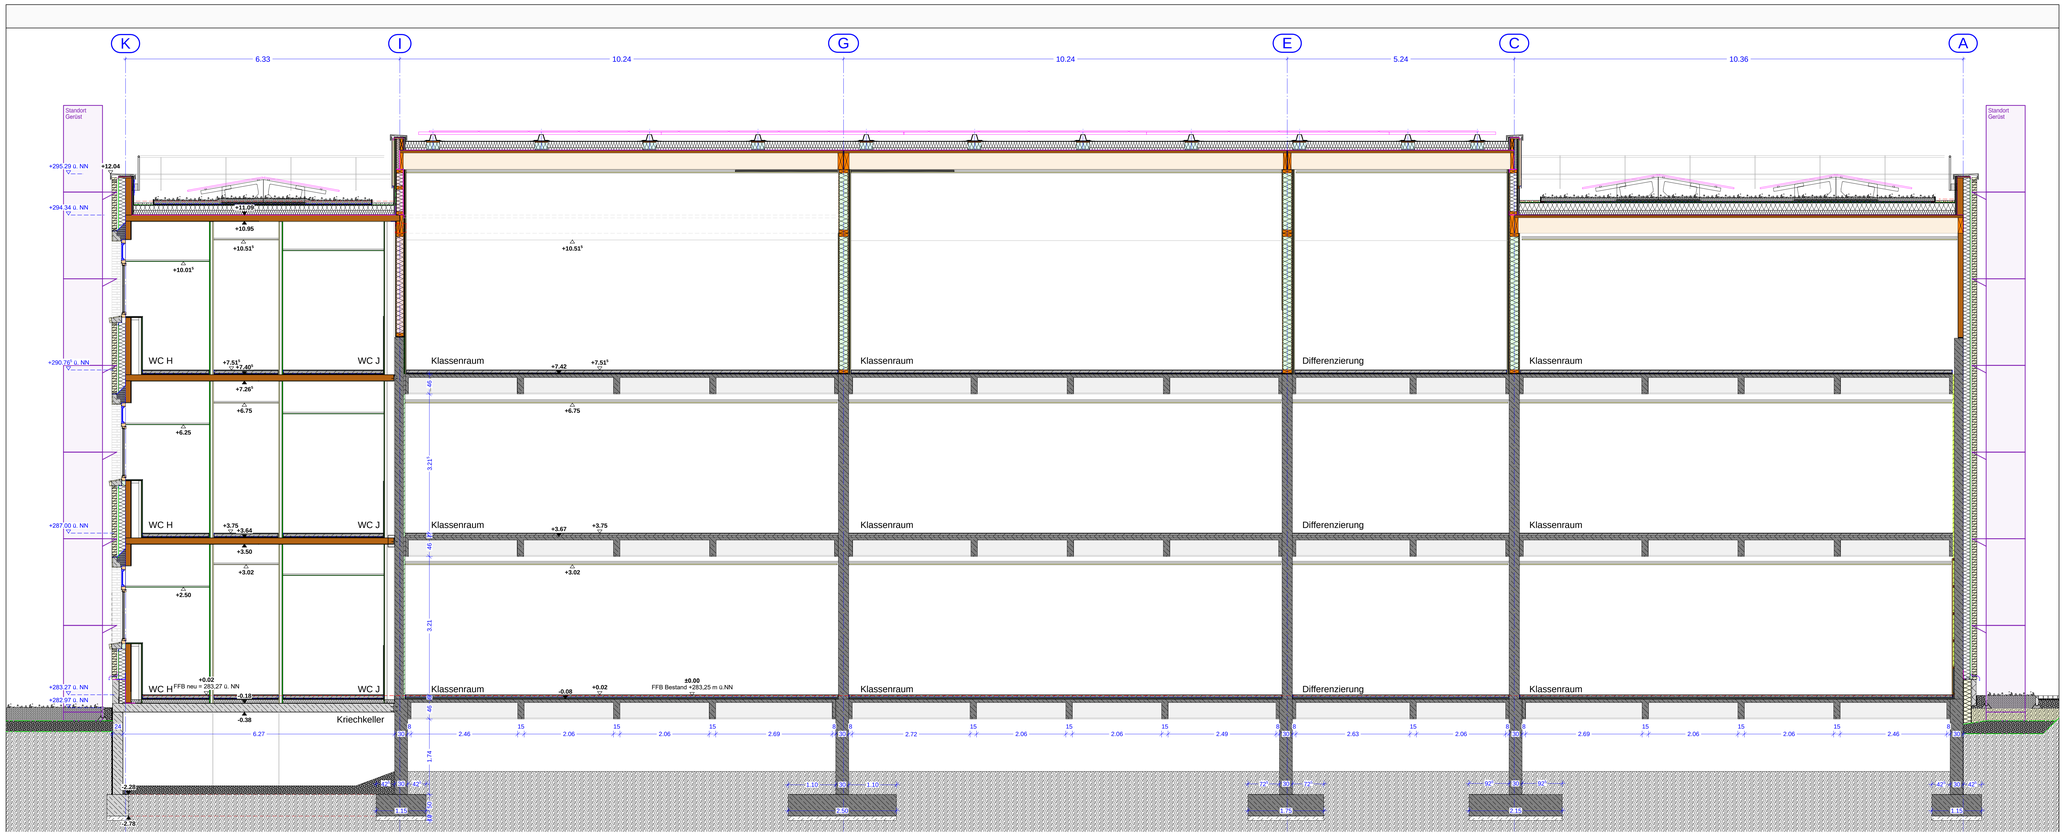
K
I
G
E
C
A
6.33
10.24
10.24
5.24
10.36
Standort Gerüst
+295.29 ü. NN
+294.34 ü. NN
+290.70 ü. NN
+287.00 ü. NN
+283.27 ü. NN
+282.97 ü. NN
+12.04
+11.45
+10.95
+10.51¹
+10.01¹
+7.51¹
+7.40¹
+7.26¹
+7.42
+6.75
+6.25
+3.75
+3.64
+3.67
+3.50
+3.02
+2.50
+0.02
FFB neu = 283,27 ü. NN
-0.13
-0.38
-0.08
±0.00
FFB Bestand =283,25 m ü.NN
WC H
WC J
Klassenraum
Differenzierung
Kriechkeller
3.21¹
3.21
1.74
2.78
6.27
2.46
2.06
2.06
2.69
2.72
2.06
2.06
2.49
2.63
2.06
2.69
2.06
2.06
2.46
15
9
1.10
1.15
1.15
1.15