
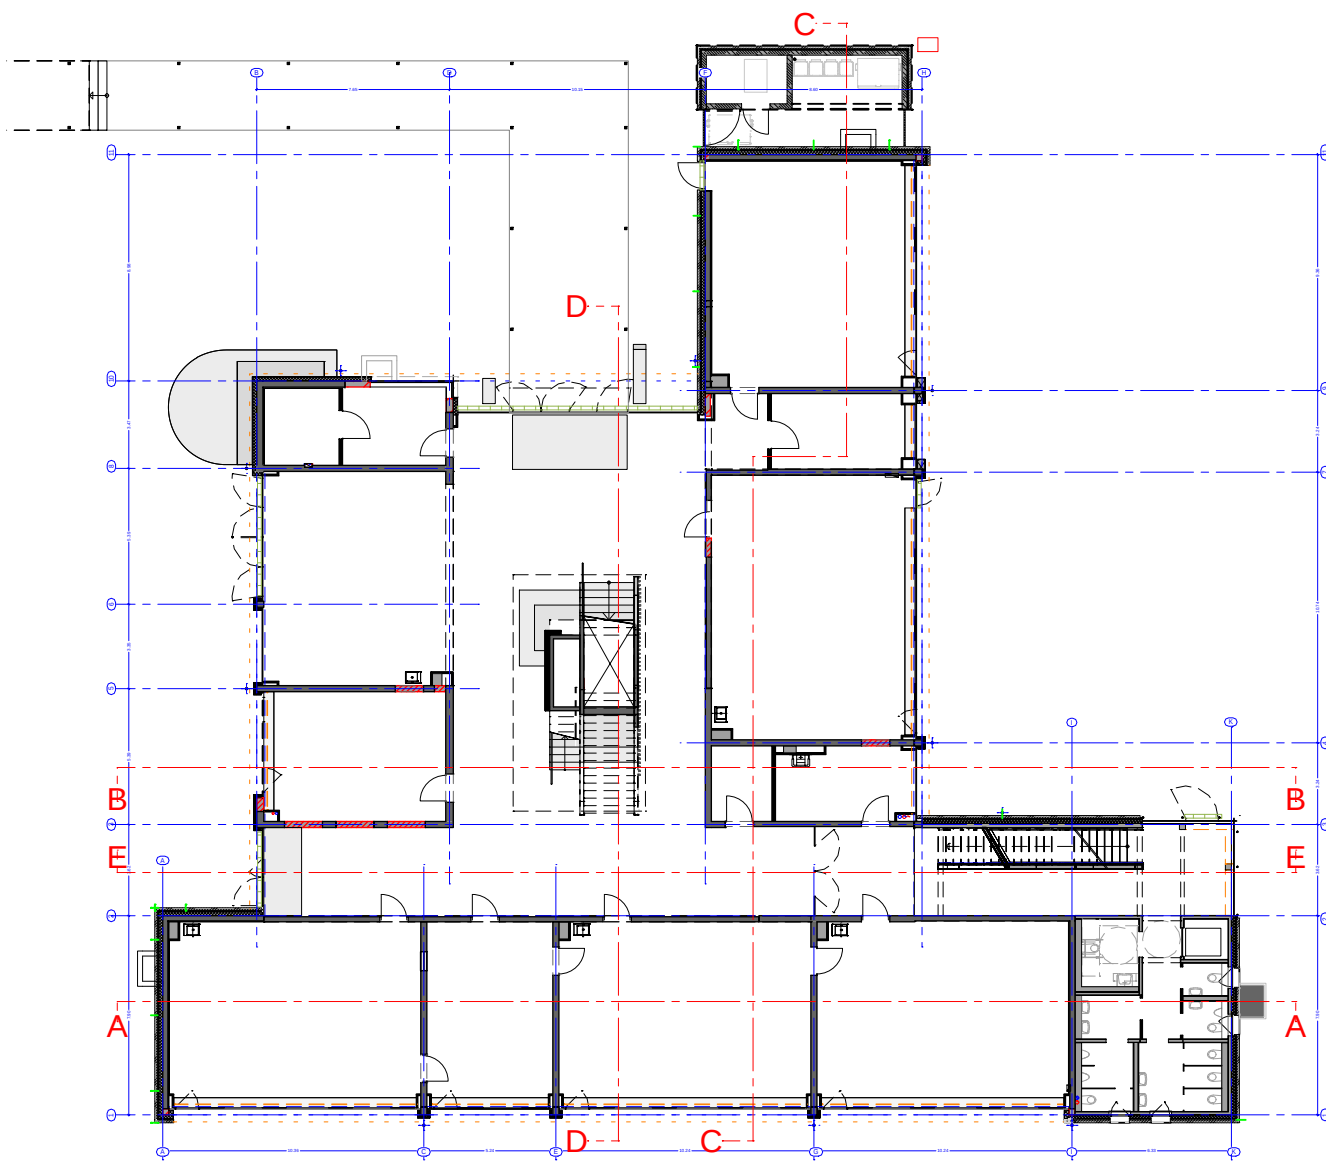


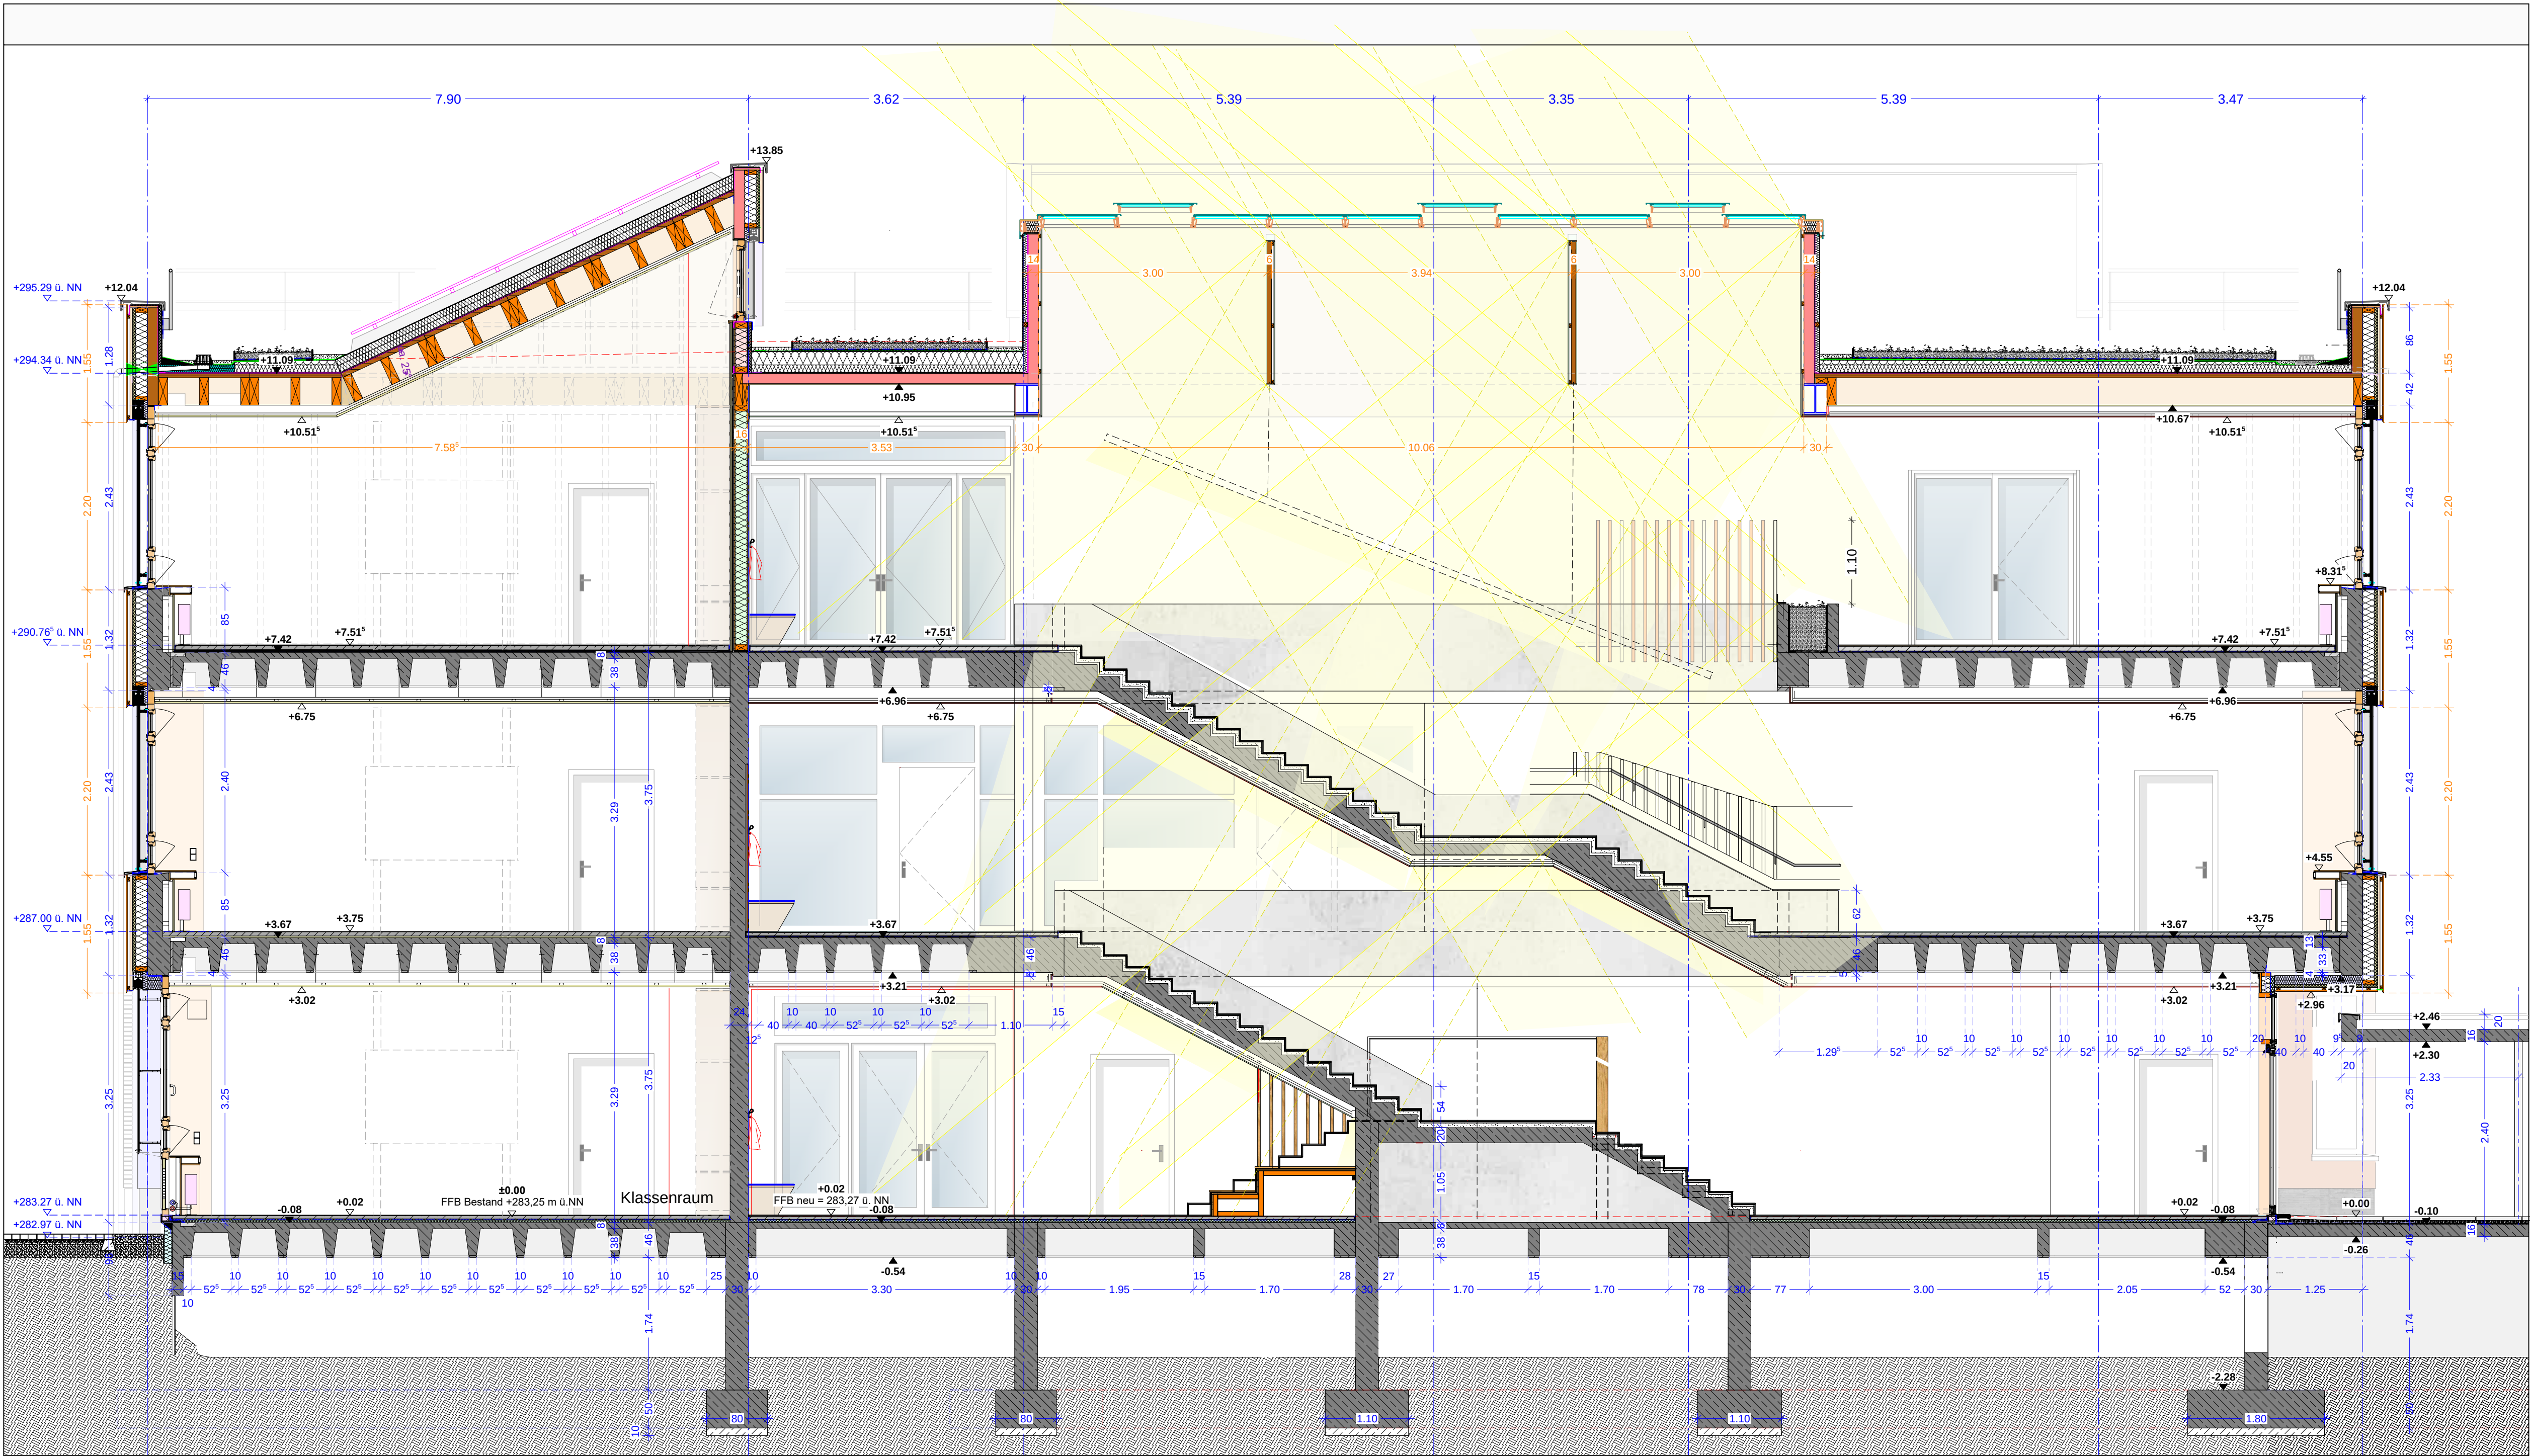

Die eingezeichneten technischen Bauteile und Durchbrüche dienen nur zur Übersicht.
Die genauen Angaben sind den jeweiligen TGA-Plänen zu entnehmen.

l				l
k				k
j				j
i				i
h				h
g				g
f				f
e				e
d				d
c				c
b				b
a	07.07.2025	kk	Kriechkeller Eingang	a
Index	Datum	gez.	Änderungen/Ergänzungen	Index

Alle Maße sind vom Ausführenden an der Baustelle zu prüfen. Unstimmigkeiten sind der Bauleitung zu melden.
Neben dieser Zeichnung sind alle statischen Berechnungen, Positions-, Bewehrungs-, sowie sonstige Werkpläne
(ggf. Werkpläne von Fachfirmen) verbindlich.
Alle Pläne sind auf Übereinstimmung mit dieser Zeichnung zu prüfen und evtl. Abweichungen der Bauleitung zu melden.
Alle Tür- und Brüstungshöhen beziehen sich auf OK Fertigjussboden (FFB), Fensterhöhen auf OK Brüstung (BR).
Alle Maße sind, wenn nicht anders angegeben Rohbaum Maße.
Einbauteile Aufzug und Abmessungen Türöffnung gemäß Herstellerangaben
Die Schutzschutzqualitäten gemäß Angaben Bauphysik sind zu beachten!
Aussenbauteile gemäß Bauteilkatalog Bauphysik.

Projekt		474 Liebenauschule Neckartailfingen				
Zeichnung		Schnitt D-D				
EFH Bestand +/- 0.00 = 283,25 m üNN		Plancodierung				
Erst.-Datum	Druckdatum	gez.	Masstab	Blattgröße	Plan N°	Index
26.02.2025	08.07.2025				163	a
Bauherr			Architekt			
Gemeinde Neckartailfingen			plus bauplanung GmbH freie Architekten Goethestrasse 44 72654 Neckartenzlingen Tel.: 07127 - 92 07 0			