


Erweiterungsneubau Oberschule Brandis
- Bauablaufplan -

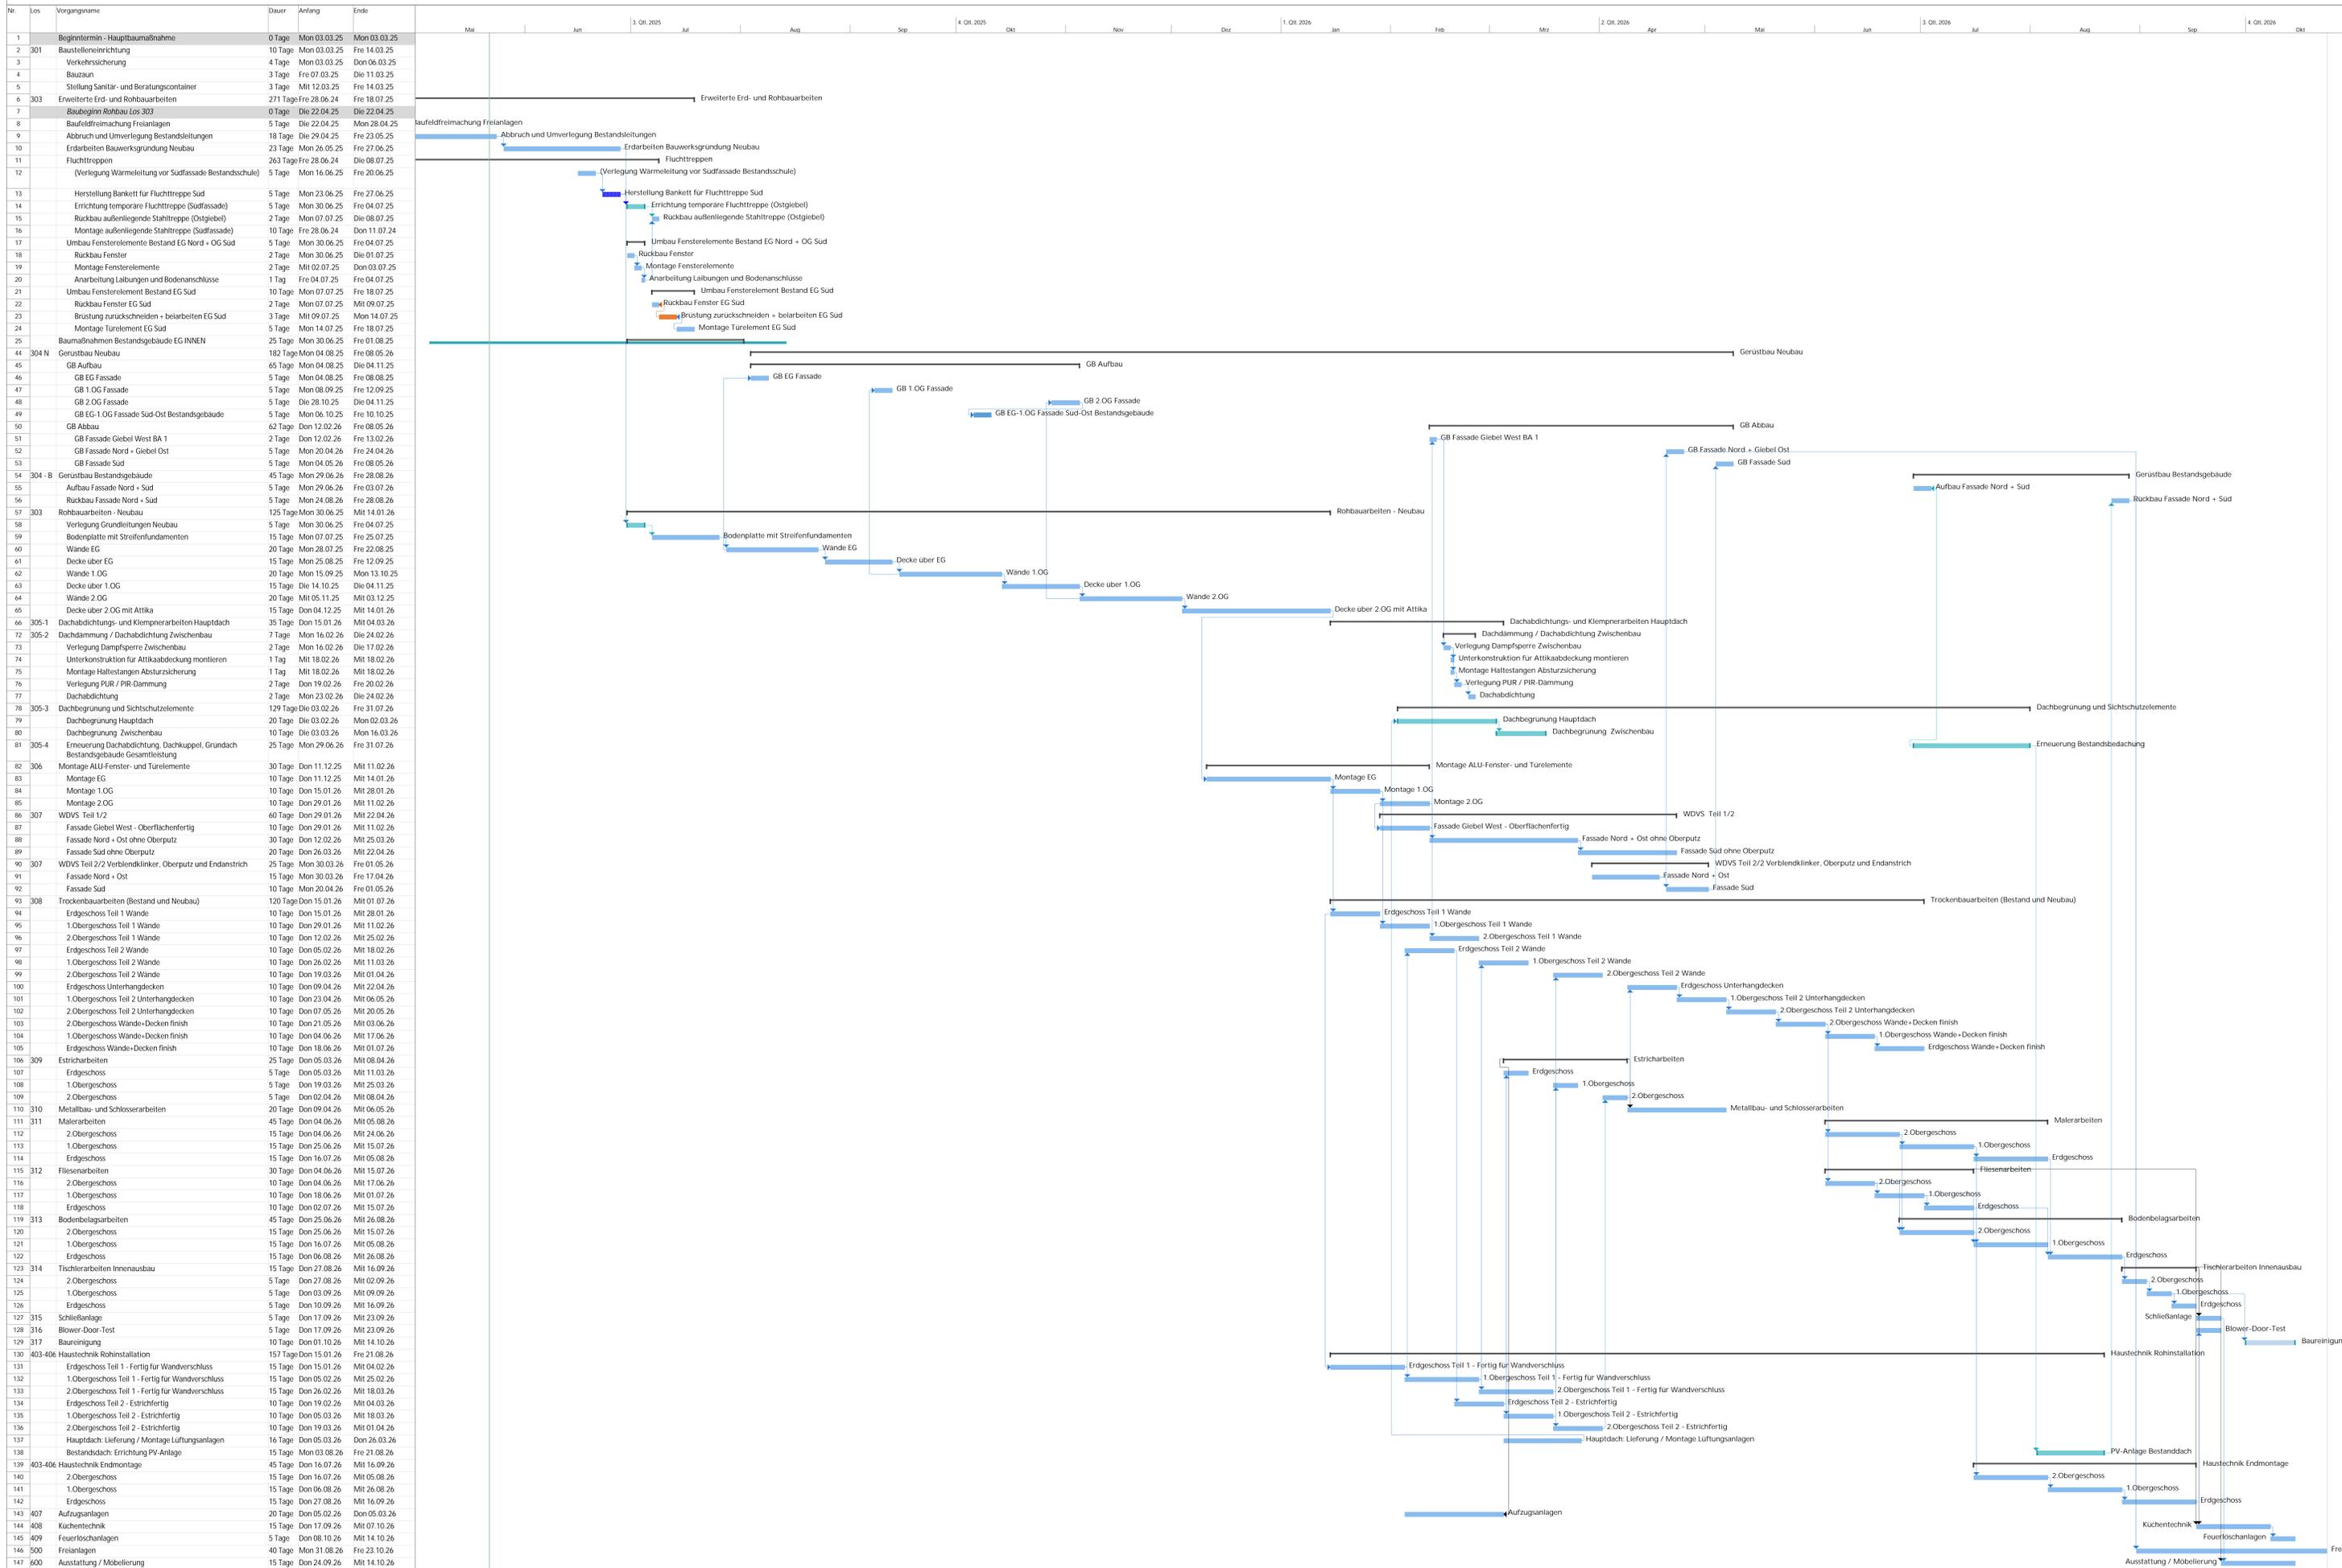

Projekt : L230502	Vorgang	Meldestein	Projektsammelvorgang	Inaktiver Meldestein	Manueller Vorgang	Manueller Sammelvorgang	Nur Anfang	Externe Vorgänge	Stichtag	Manueller Fortschritt
Erweiterung OS Brandis	Untertrennung
Planstand : Don 22.05.25 - INDEX B										