


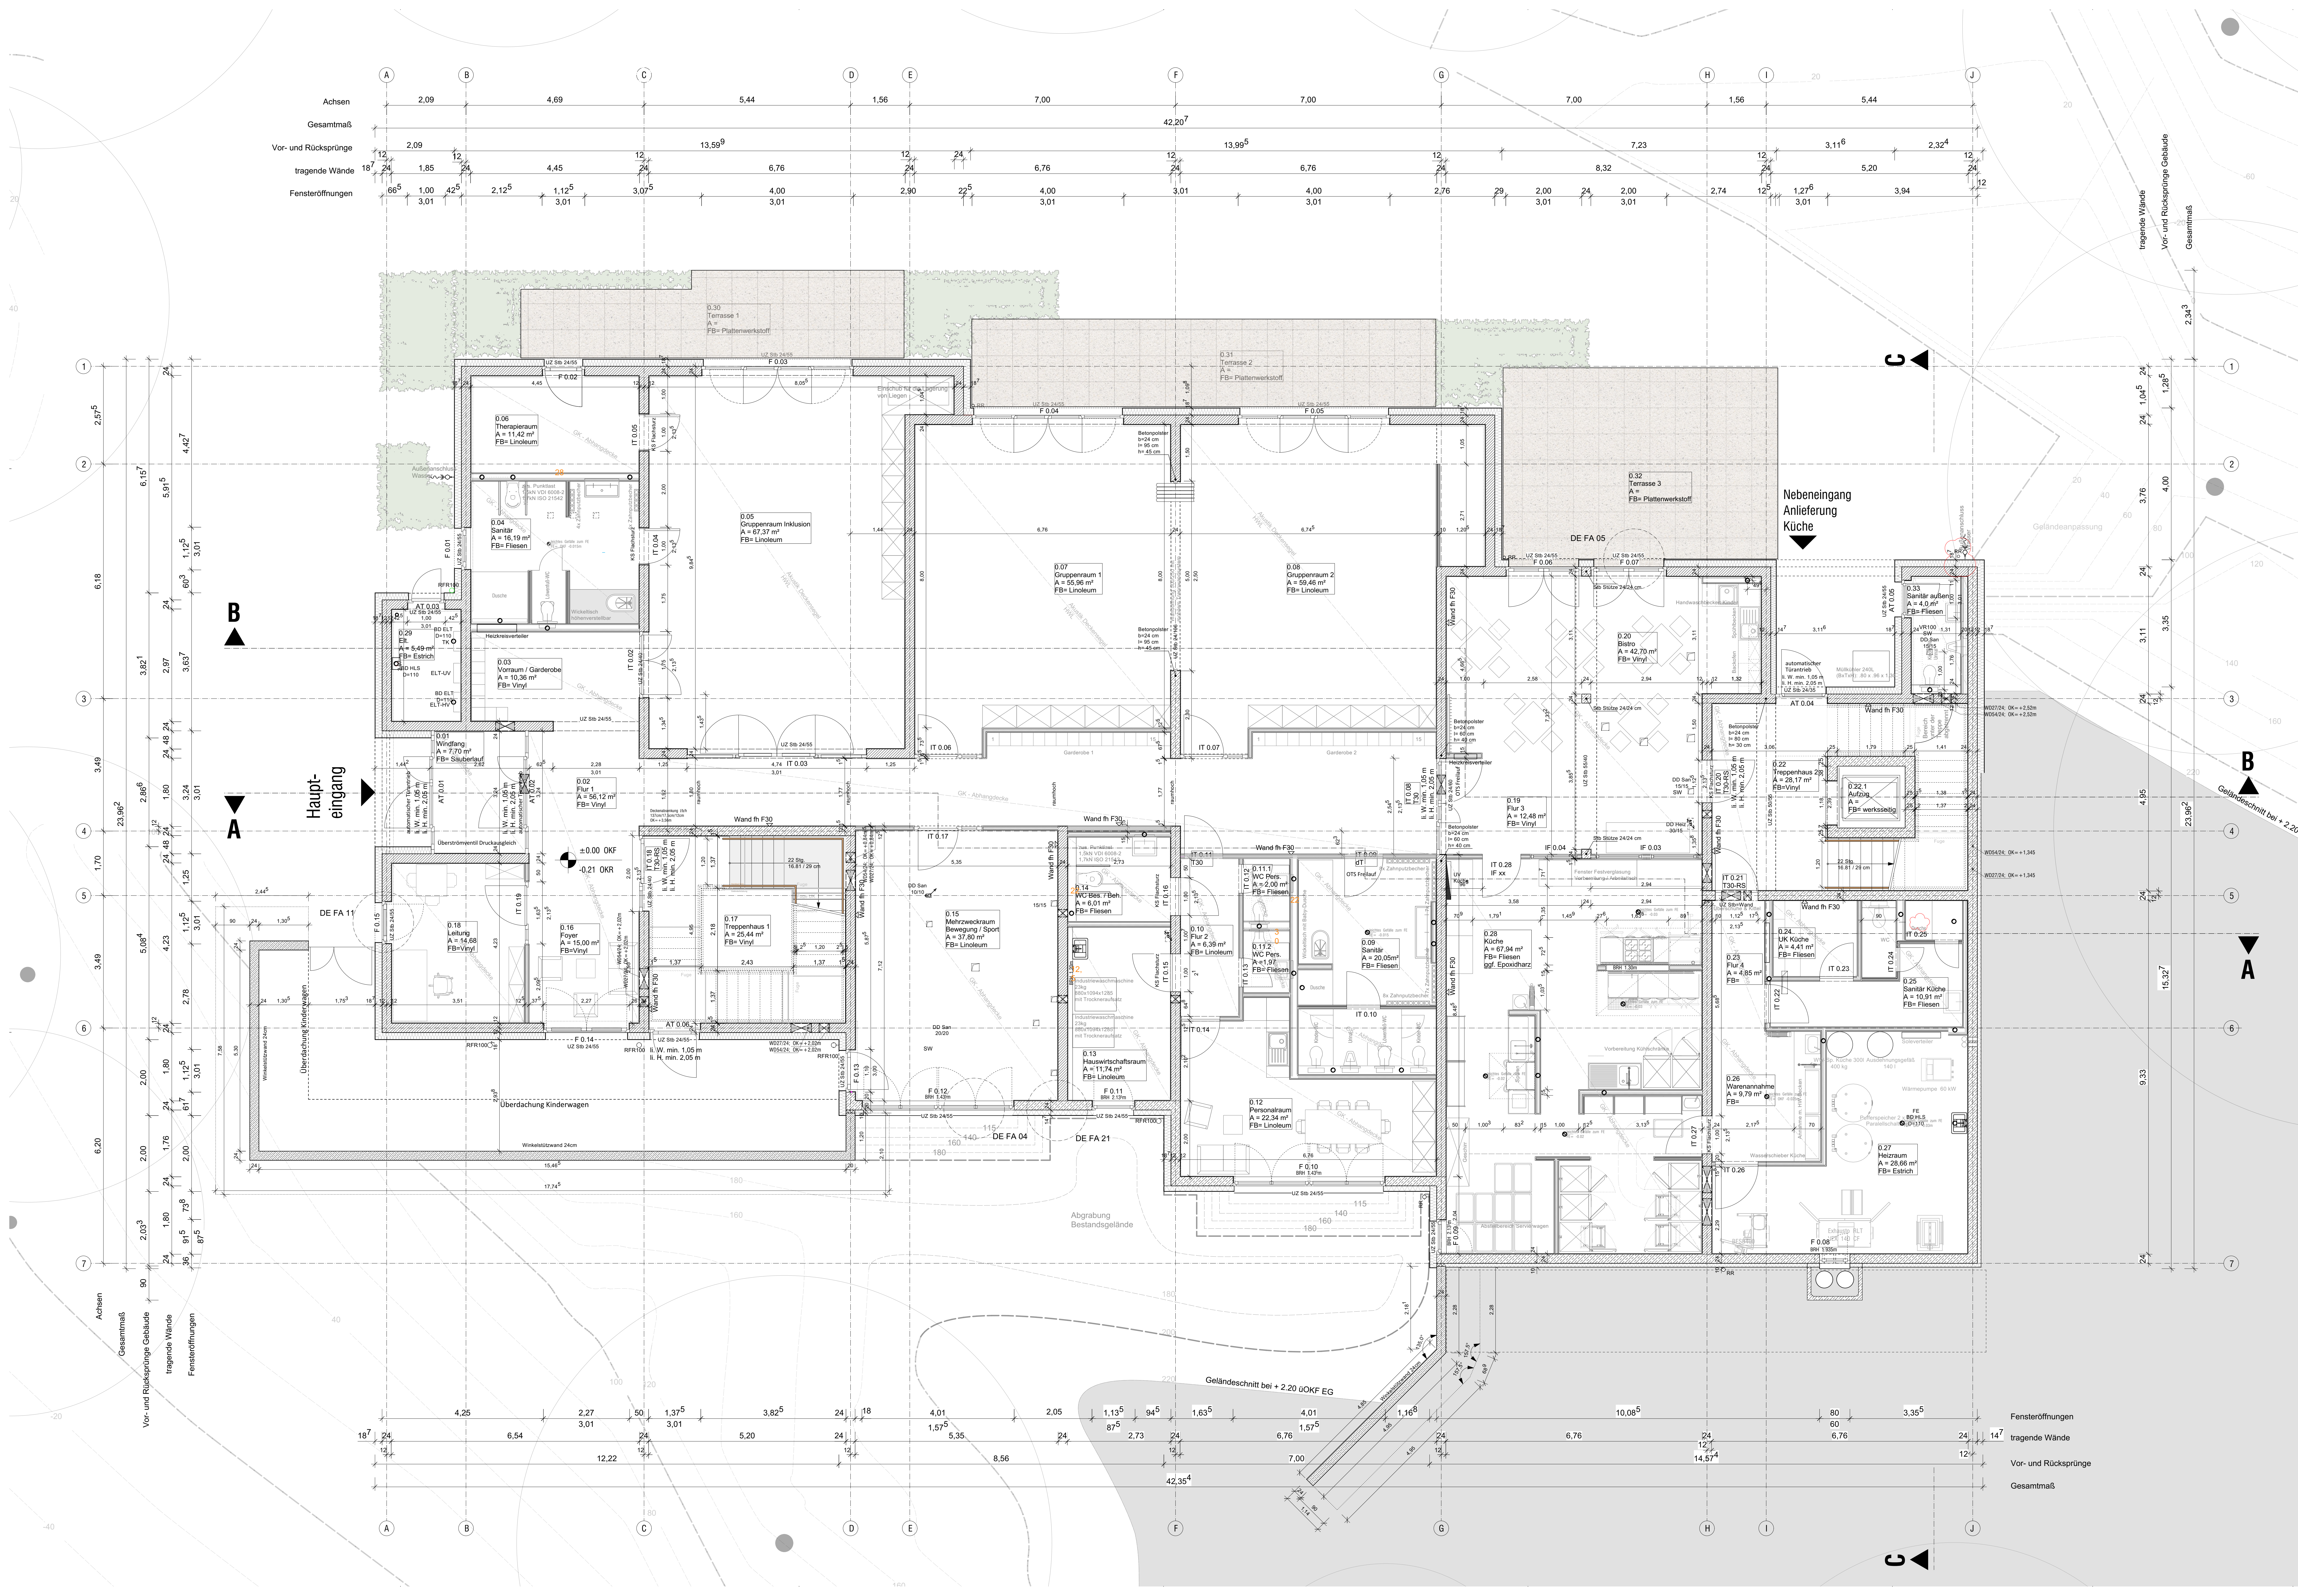

Legende

Bauteile, Symbole und Abkürzungen

Allgemein

WEH	Wohnungseinheit	BW	Brandwand
GEH	Gewerkeinheit	WT	Wohnungstrennwand
BRH	Bristungshöhe	RWA	Rauch- und Wärmeabzug
IKAK	Innen-/Aussenkante	OL	Oberlicht
OK/UK	Oben-/Untenkante	WDVS	Wärmedämmverbundsystem
VK	Vorderkante	TS / FS	Türsturz / Fenstersturz
LH	Lichte Raumhöhe	TH	Treppe
UZ	Unterzug	TNW	Treppe
MW	Mauerwerk	DLE	Dachstuhl
AW	Außenwand	TB	Trockenbau
TÖ / FÖ	Türöffnung / Fensteröffnung	AHD	Abhangende

Raumstempel

EG 1.01	Raum-Nr. (Geschoss-Raumnummer)
Wohnen	Raumbezeichnung
A = 25,00 m²	Raumfläche
FB-Stein	Art des Fußbodens

Brandschutz

tb	Feuerbeständig	sfl	schwerentflammbar
th	feuerhemmend	ds	dicht- und selbstschließend
rb	raumschließend	rdts	rauchdicht und selbstschließend
rw	nicht brennbar	rw	retardierend
rba	nicht brennend abtropfend	wmb	widerstandsfähig gegen mechanische Beanspruchung

HLSE

HK/WHK	Heizkörper / Handwärmehizkörper	UV	UV-Schutz
RR	Regenrinne / -rohr	HA	Hausanschluss
DN	Nenndurchmesser	X	Deckenanschluss
BD	Bodenablauf	W	Wandanschluss
WD	Wanddurchbruch	U	Umfahrung nach oben
DD	Deckendurchbruch	U	Umfahrung nach unten
S1	Installationsschacht-Nr.	U	Umfahrung von unten nach oben

Höhenbezüge

Alle Höhenangaben (BRH, OK, Fenster- u. Türhöhen etc.) beziehen sich auf OKF!

OKF	Oberkante Fertigfußboden	OKR	Oberkante Rohdecke	OKF ±0.00
UKF	Unterkante Fertigdecke	UKR	Unterkante Rohdecke	

Bauteile, Darstellung Werkplanung M1:50

Abbruch	Trockenbau
Erdreich	Estrich
Stahlbeton gem. Statik	Fleckenbelag
Mauerwerk	Abhangende
Deckendurchbruch / Inst.-Schacht	Holzstütze
Wanddurchbruch	Stahlprofile

Bauteile, Darstellung Detailplanung M1:20 / M1:10 / M1:5

Bestands-Mauerwerk	Dämmung, mineralisch
Abbruch	Dämmung, Hartschaum (EPS, Styrodur)
Stahlbeton gem. Statik	Gipskarton
Mauerwerk	Kies / Schüttung
Putz / Mörtel	Dichtung / dauerelastische Verfugung
Holzwerkstoffplatte (OSB, DWD etc.)	Dampfsperre
	Bauwerksabdichtung

Index

Index	Datum	Erläuterung	Name
A	05.05.25	Montagöffnungen Aufzug / Öffnung Wand Achse F verschoben	KH
B	30.08.25	Anpassung Innenausbau	KH

Hinweise

Alle Maße sind am Bau zu prüfen! Alle Maße verstehen sich als Rohbaumaße. Maße mit Bezug auf die vorhandenen Bauteile können vor Ort abweichen! Unstimmigkeiten sind vor Ausführung mit dem Architekten zu klären!

Für Maßfehler haften allein die ausführenden Firmen!

Projekt

Elchdamm 217
13503 Berlin-Heiligensee
Neubau einer Kindertagesstätte

Bauherr + Eigentümer

Evangelischer Kirchenkreisverband für Kindertageseinrichtungen
Berlin Mitte-Nord
Händelallee 22
10557 Berlin

vertreten durch

Evangelischer Kirchenkreisverband für Kindertageseinrichtungen
Berlin Mitte-Nord, Frau Kathrin Janert
Händelallee 22
10557 Berlin

Architekt + Generalplaner

Stark+Stüb Architekten
Luisenpark Platz 5a
D-10997 Berlin
Tel.: (030) 232 56 65 0
Fax: (030) 232 56 65 99
E-Mail: mail@starkundstueb.de

Planungsphase + Planinhalt

Ausführungsplanung
Grundriss Erdgeschoss

Erstellt	04.06.2024	Plan-Nr.	525 AP EG
Maßstab	1:50	Hinweis	VORABZUG
Format	A3 (DIN A3+)		
Projekt	525		
Datum	04.06.2024	Datum / Index	30.06.2025 / B
Bezeichnet / geprüft	m / h		

Stark+Stüb
ARCHITEKTEN