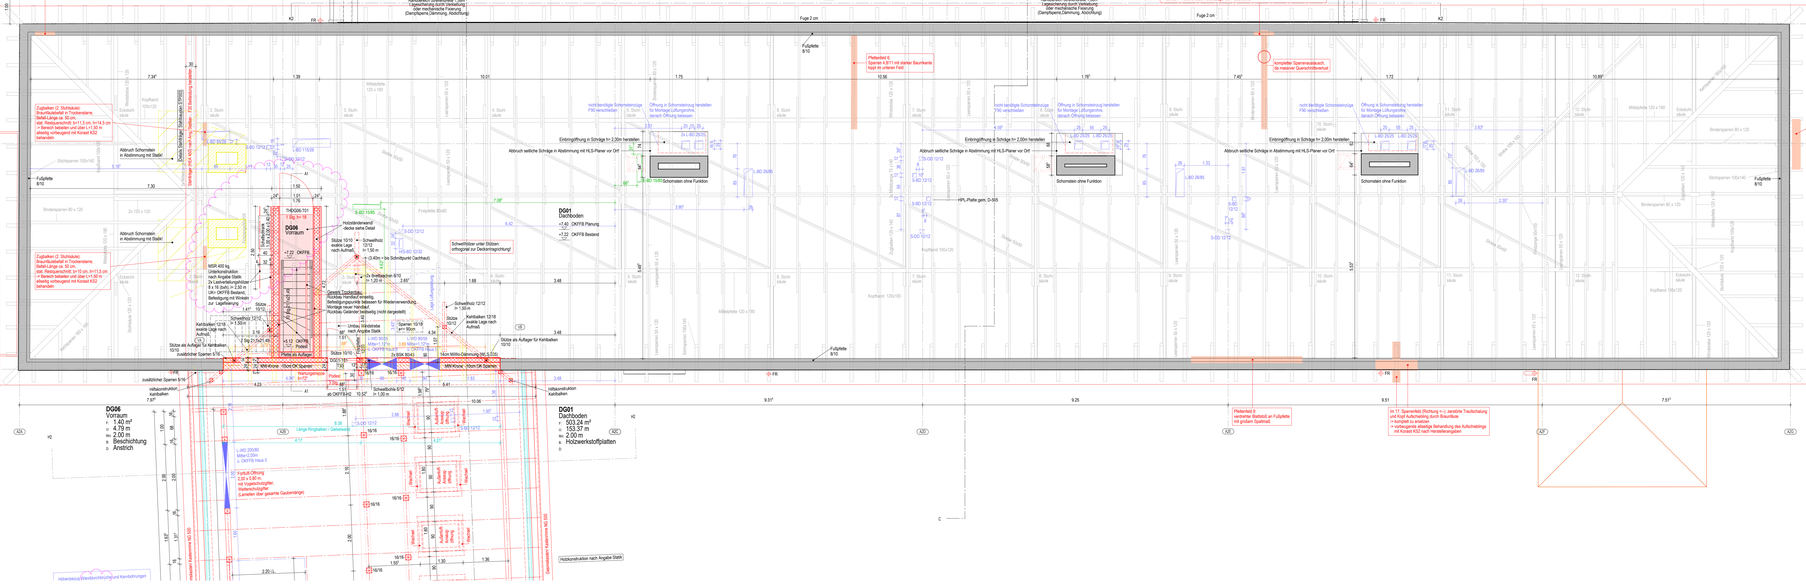
DG06
Vorraum
1.40 m²
4.79 m
2.00 m
Anstrich
DG01
Dachboden
503.24 m²
153.37 m
2.00 m
Holzwerkstoffplatten
