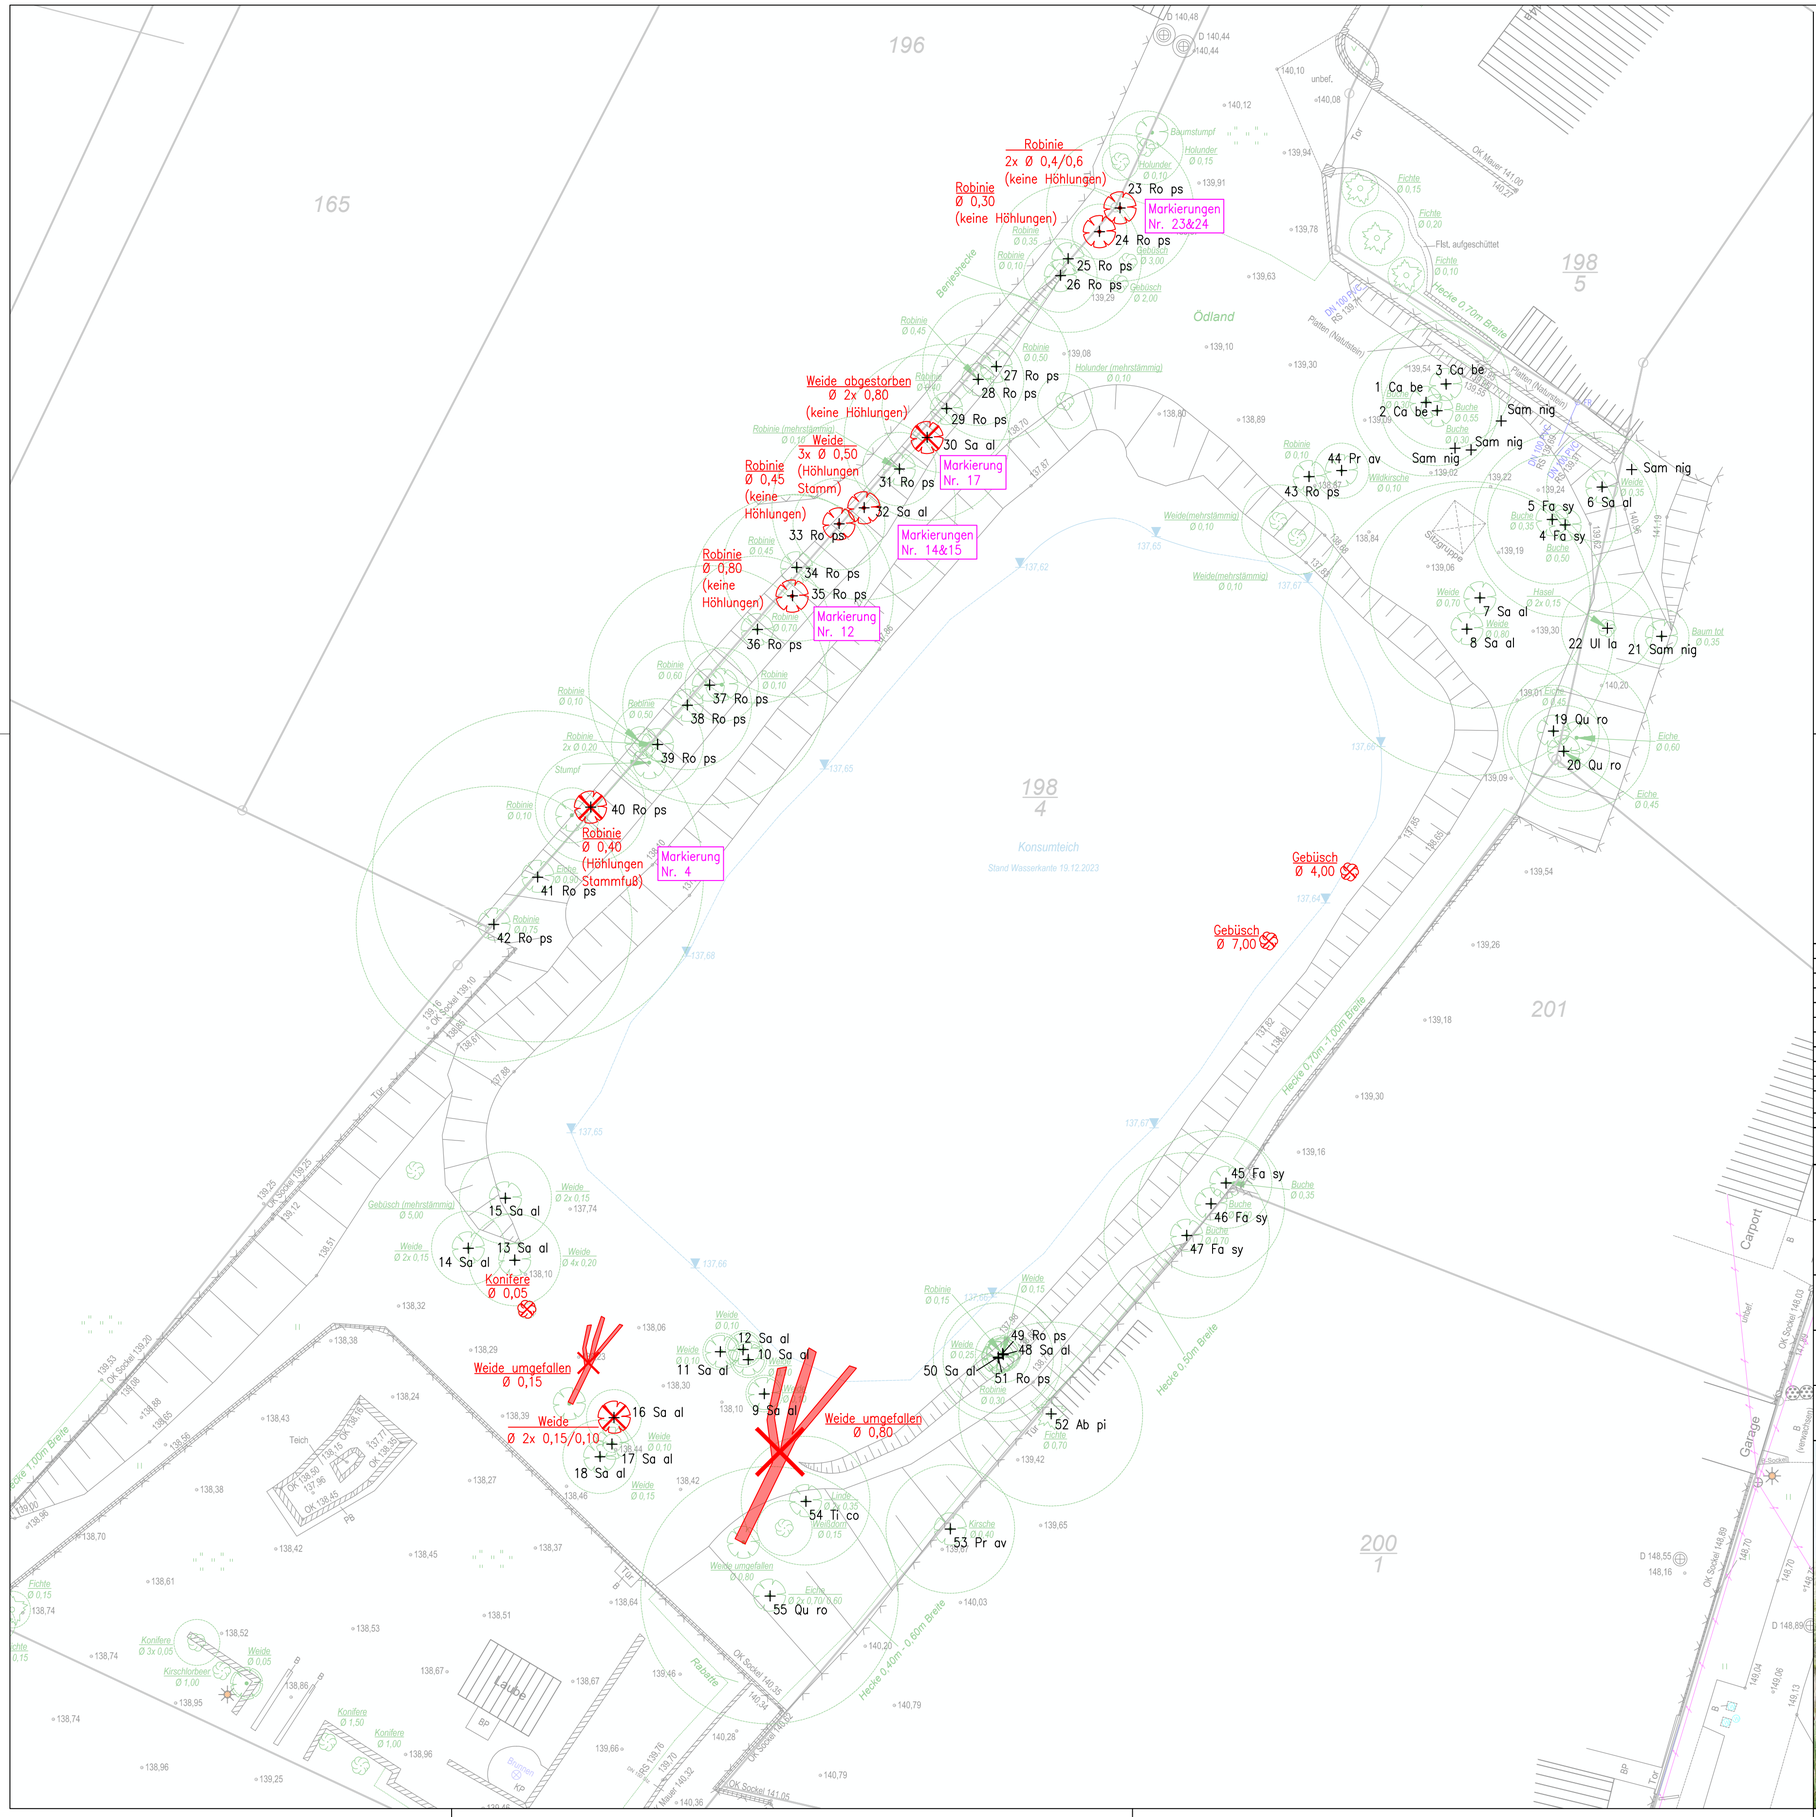

LEGENDE FÄLLPLAN

- Umgefallenen Baum entfernen
- Rodung Sträucher
- Fällung Baum
- Baum auf Hochstubben absetzen
- Markierung Nr. 4 — Nummern Kreidefarbe am Stamm
- 1 Ca be — Baumnummer und –art gemäß Baumkartierung

BAD MUSKAU
STADTVERWALTUNG

Anpassung urbaner Räume an den Klimawandel

Alle Maße sind zu prüfen! Unstimmigkeiten müssen unverzüglich der örtlichen Bauleitung gemeldet werden!
Alle Leitungen sind nachrichtlich übernommen! Die Lagegenauigkeit ist vor Ort zu prüfen!

Änderungsindex	Datum	Erläuterung	Name

Projekt: Die Fortschreibung der Landschaftsgestaltung des Fürsten Pückler-Muskau zur Vision eines klimaresilienten, urbanen Grünsystems

Auftraggeber: Stadtverwaltung Bad Muskau
Berliner Straße 47, 02953 Bad Muskau
T. 035771 560 13, F. 035771 60331

Gesamtplanung

Bauüberwachung

Teilbereich: TP1: Konsumteich

Leistungsphase: 5

Planinhalt: Fällplan

Baubereich/Fachlos: -

Projektleiter

Bearbeiter

Gezeichnet

Blattgröße: 700 x 500

Geprüft Planung

Geprüft Bauherr

Datum: 08.04.2025

Maßstab: 1:200

Plannr.: LP02