


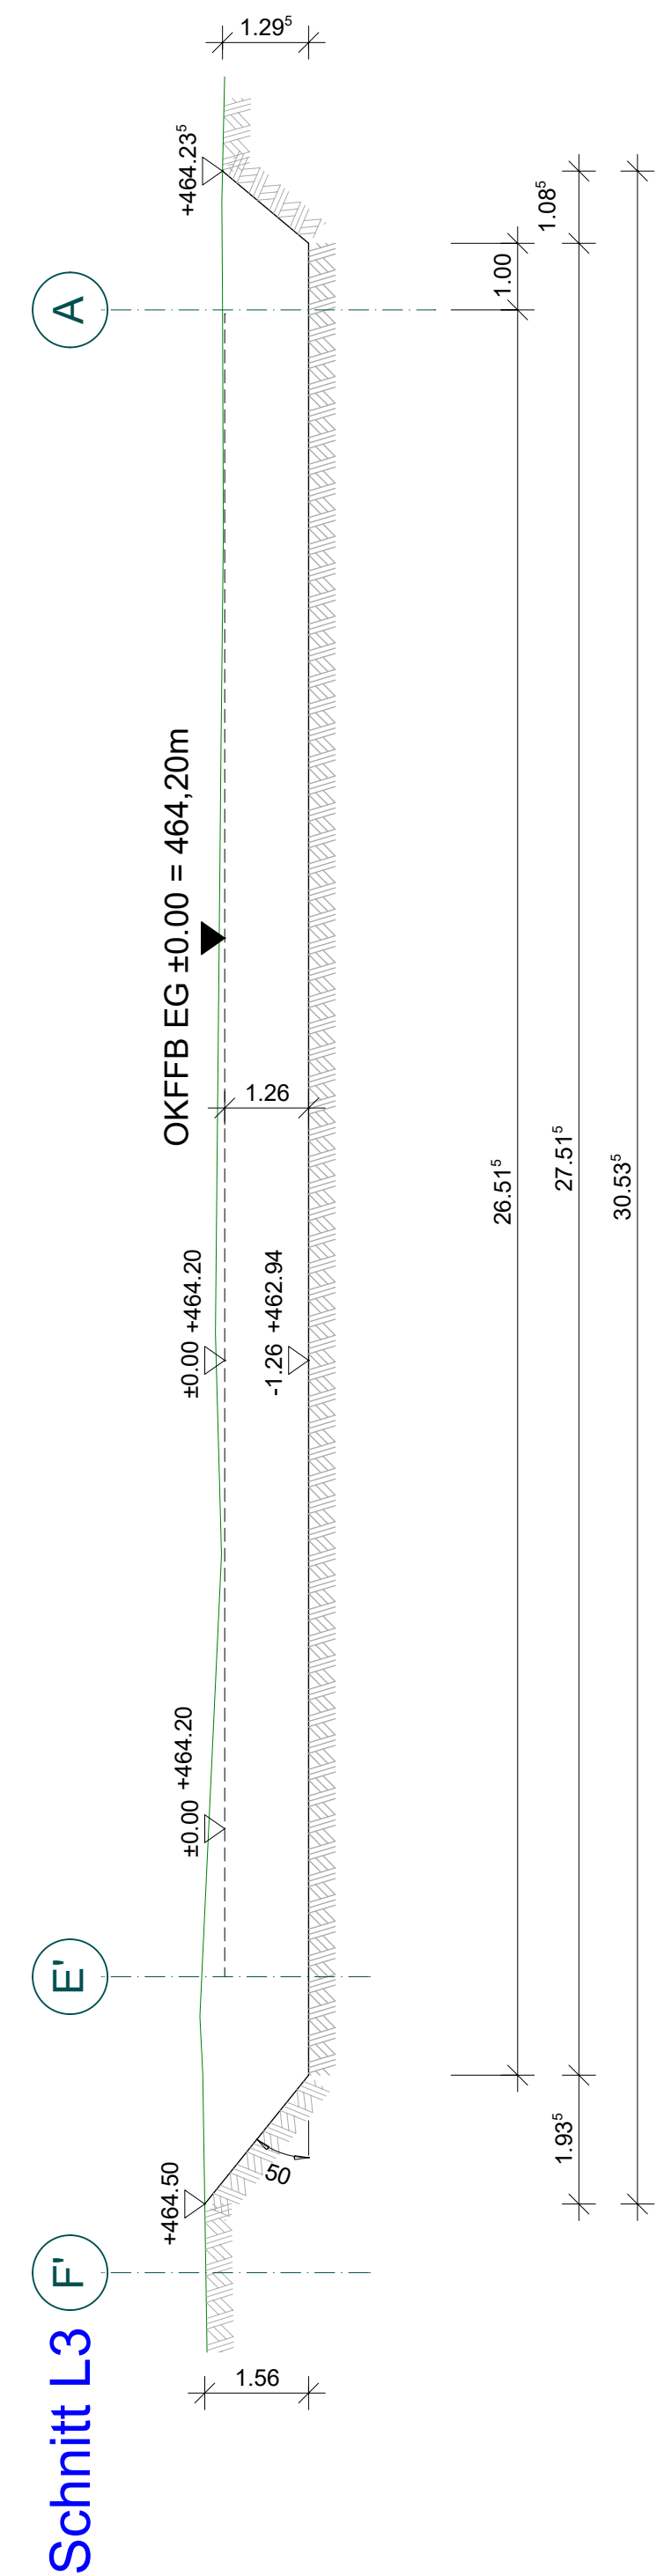
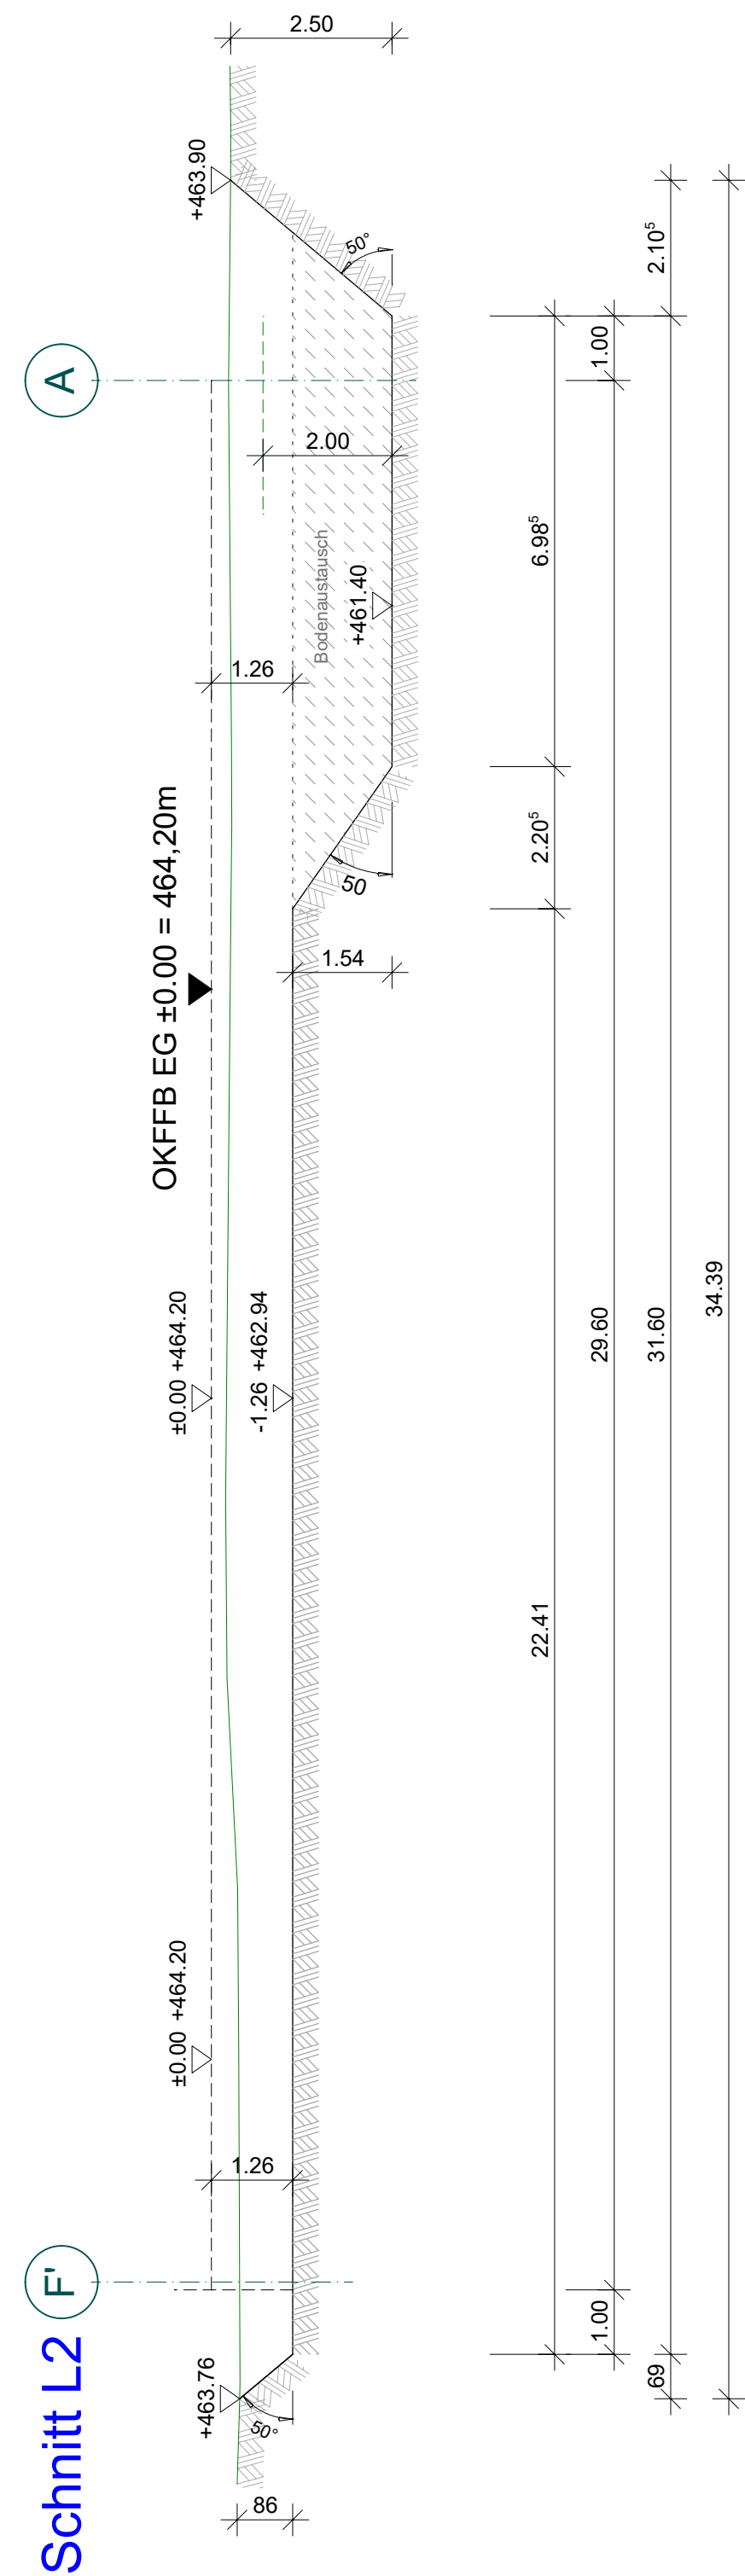
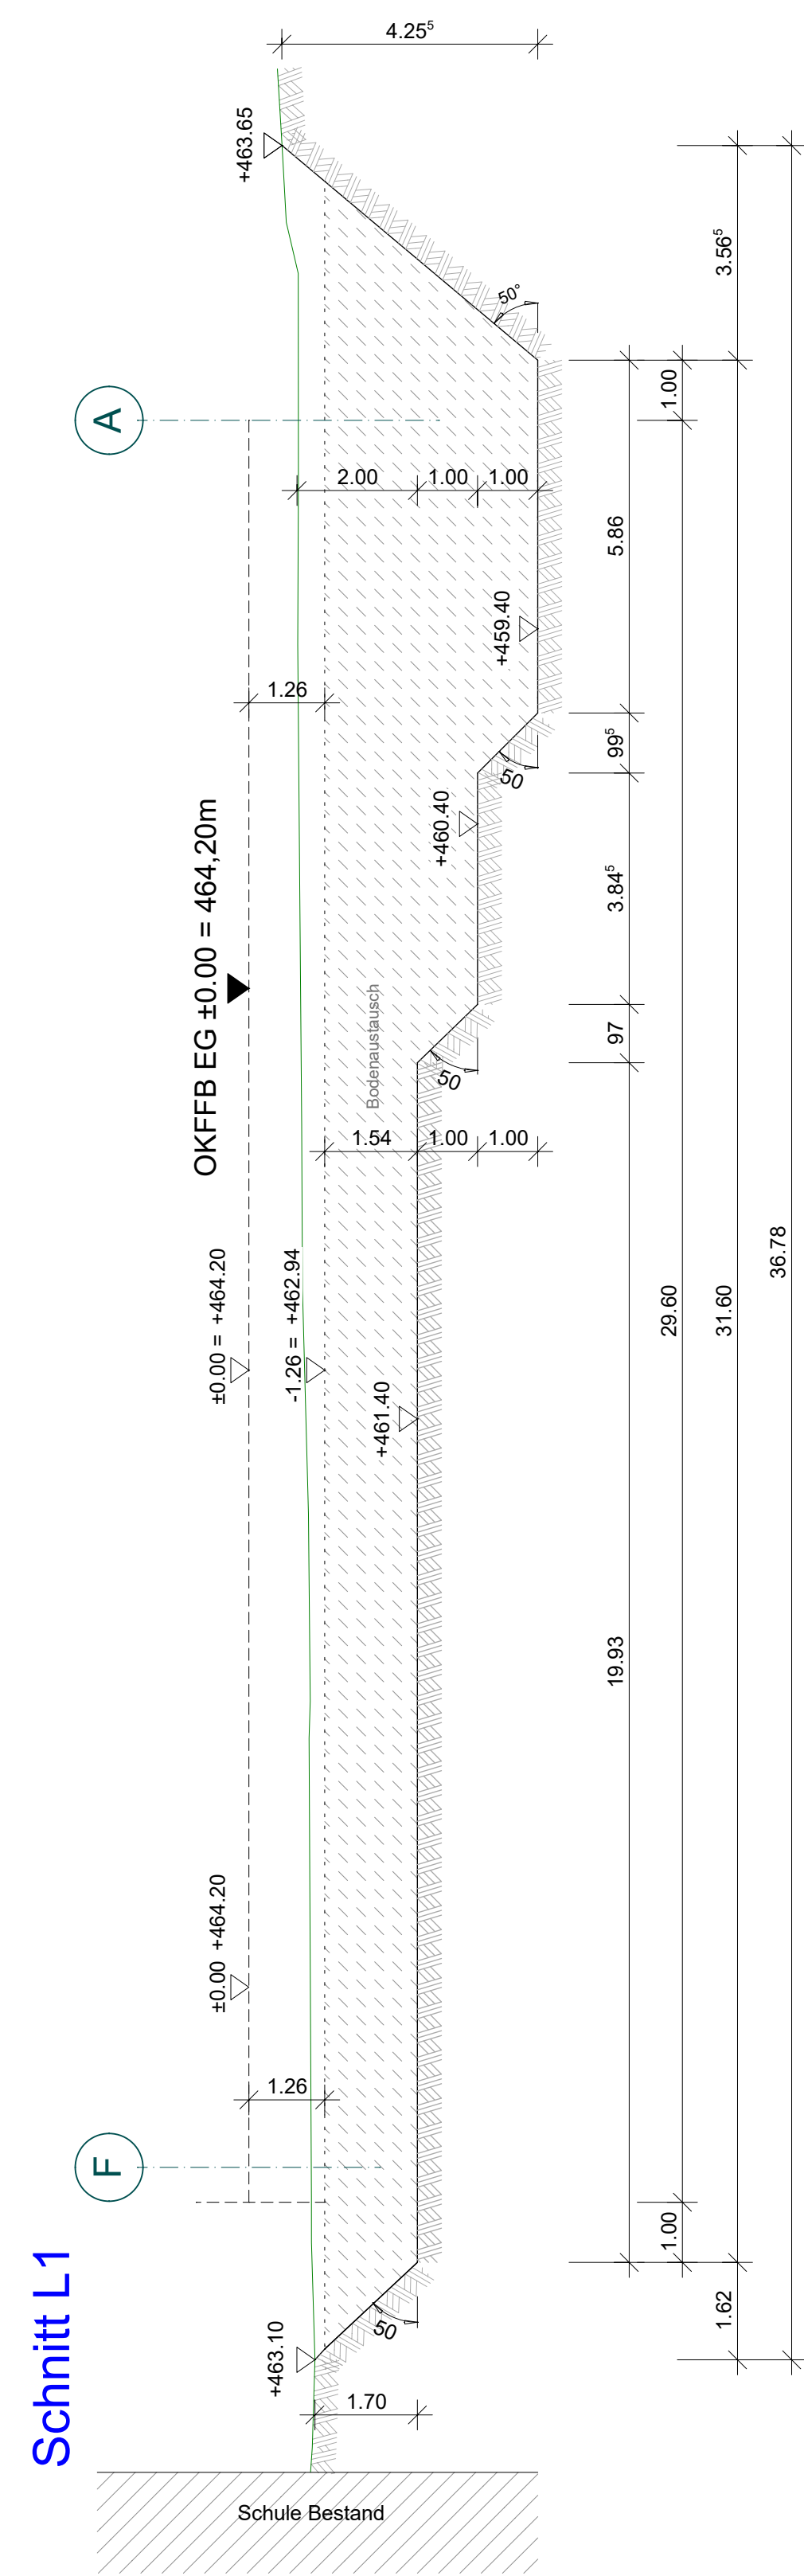


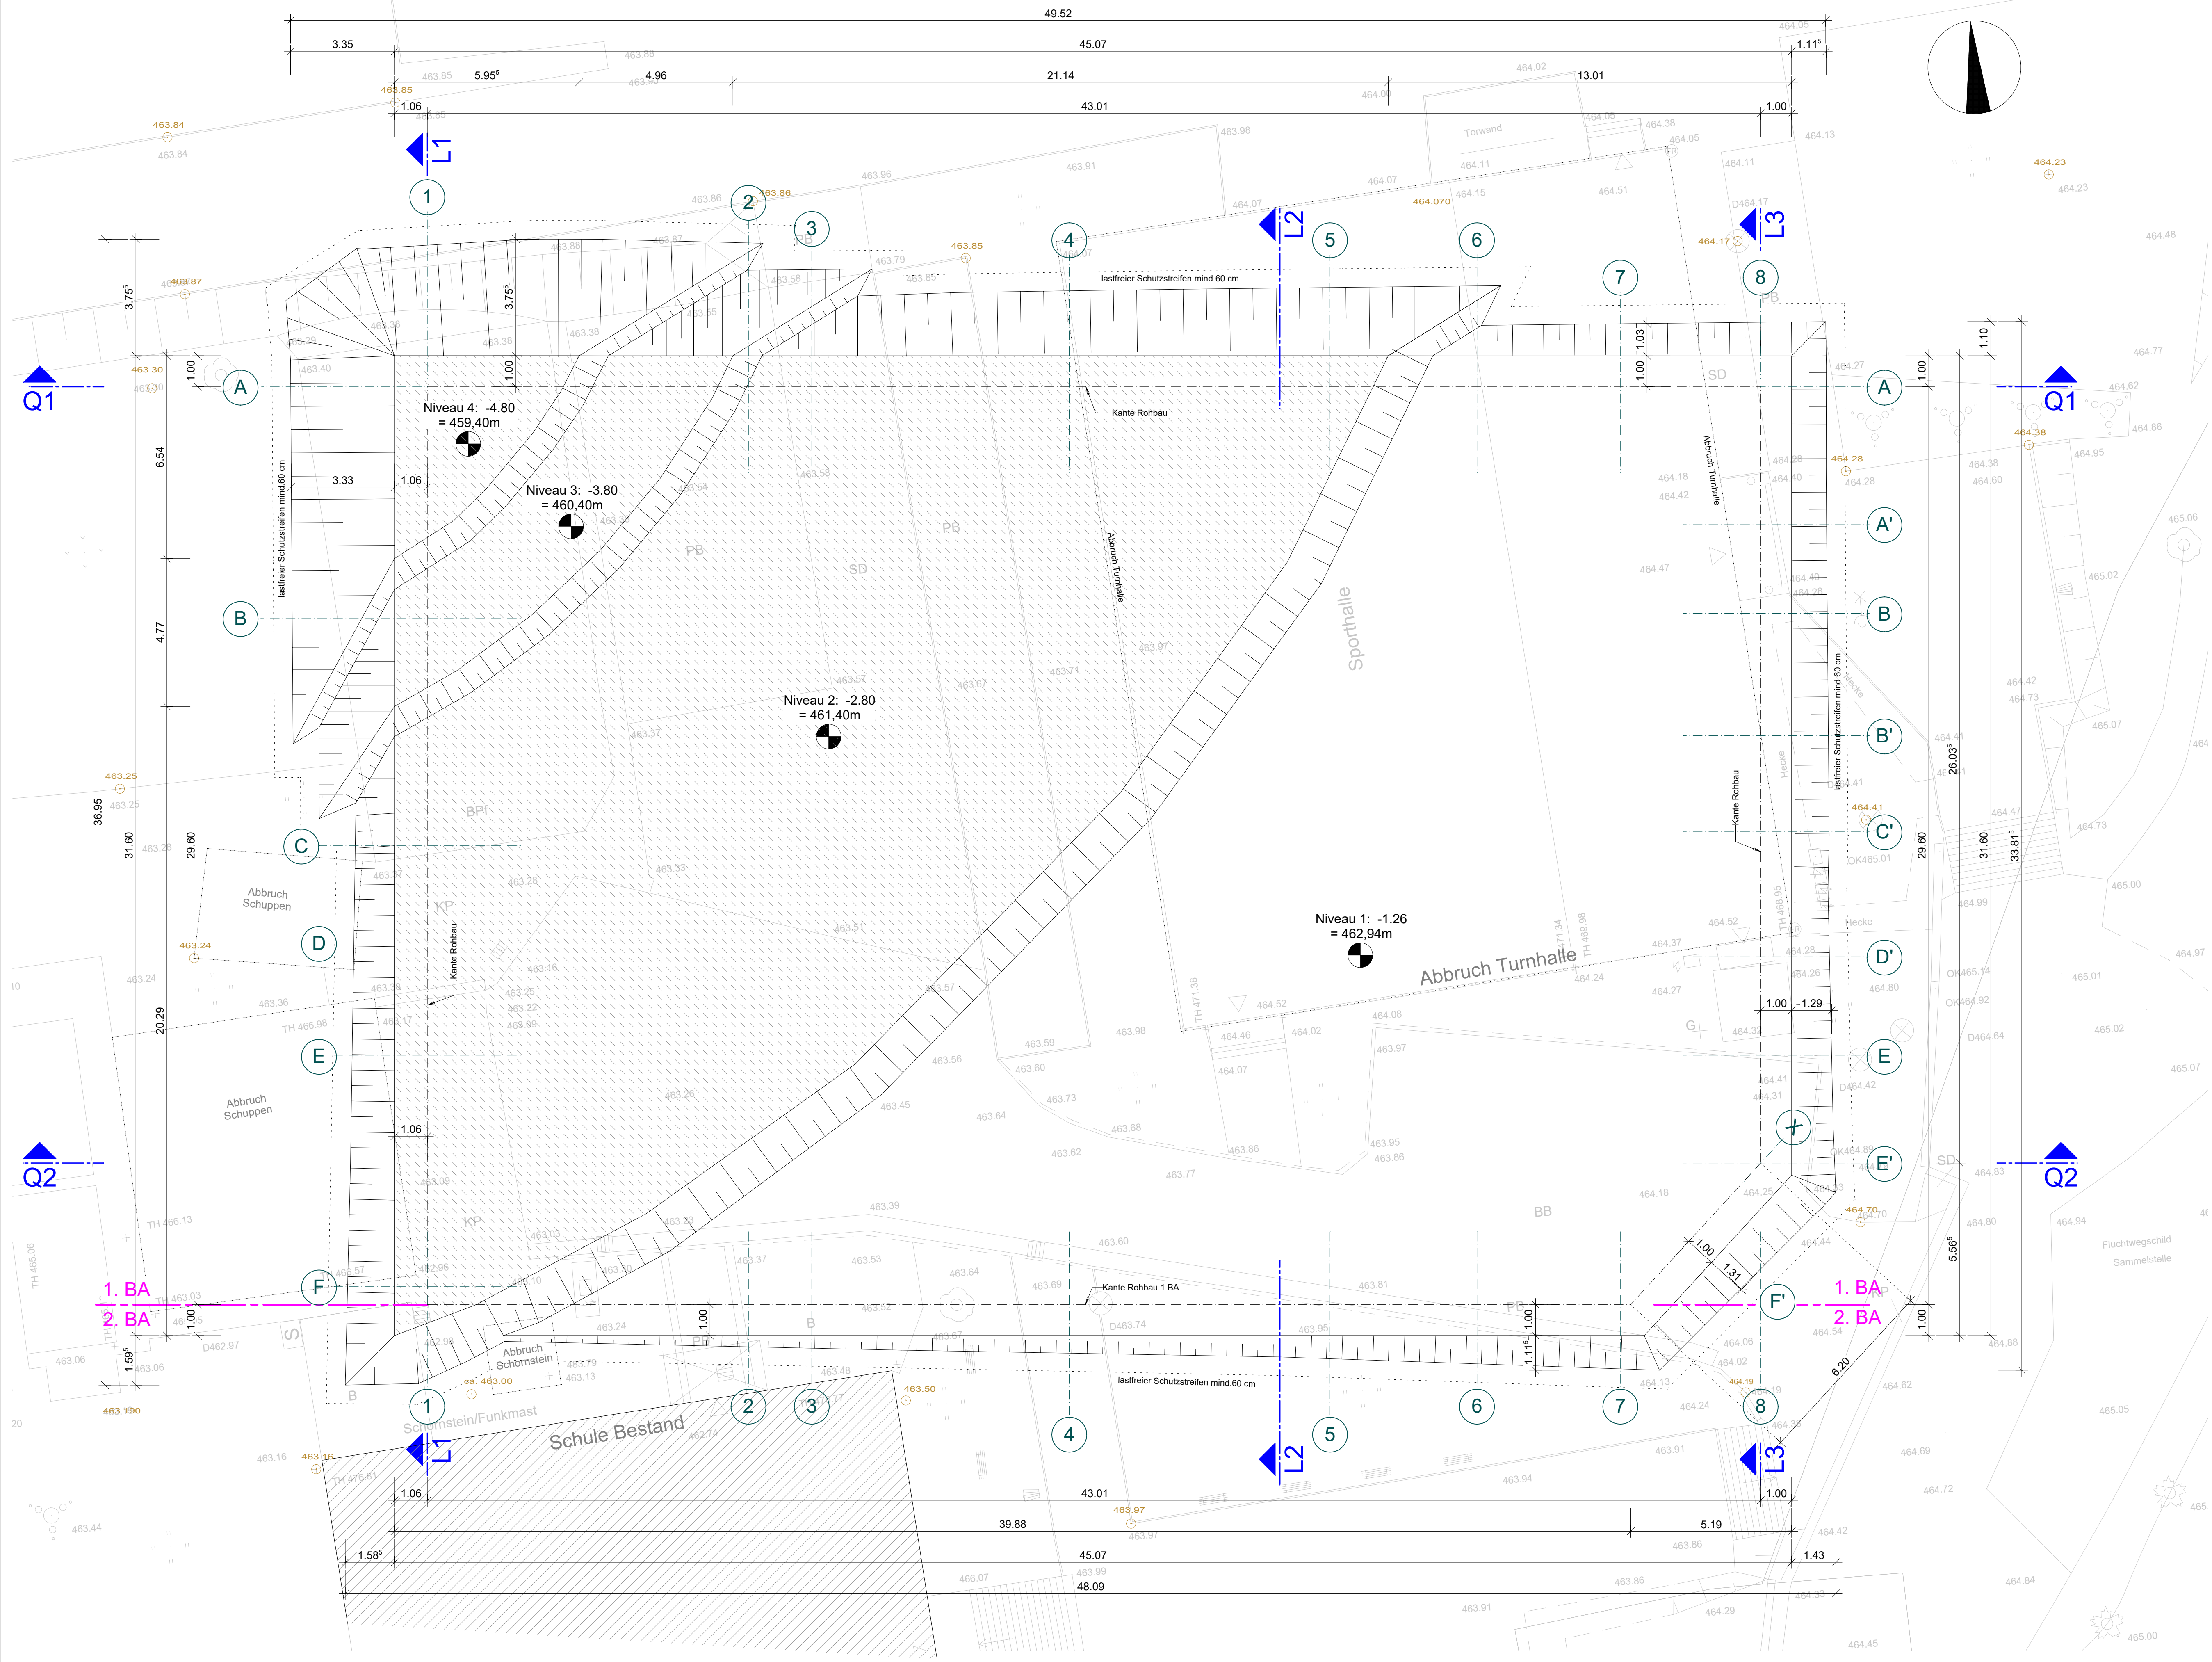

Schnitt Q1

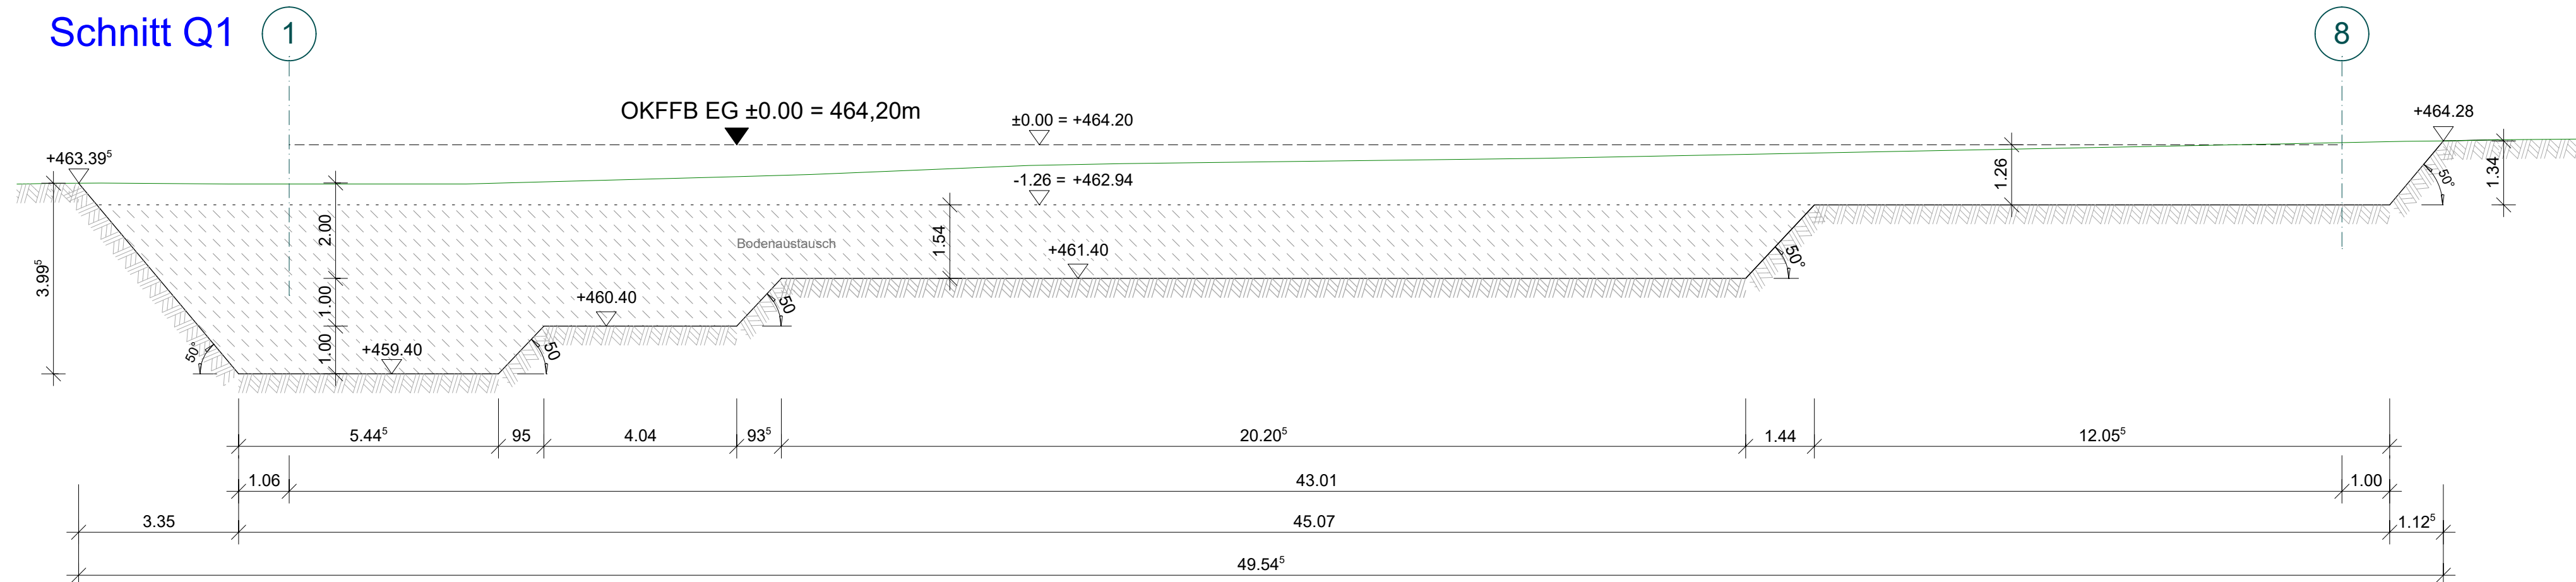

Schnitt Q2

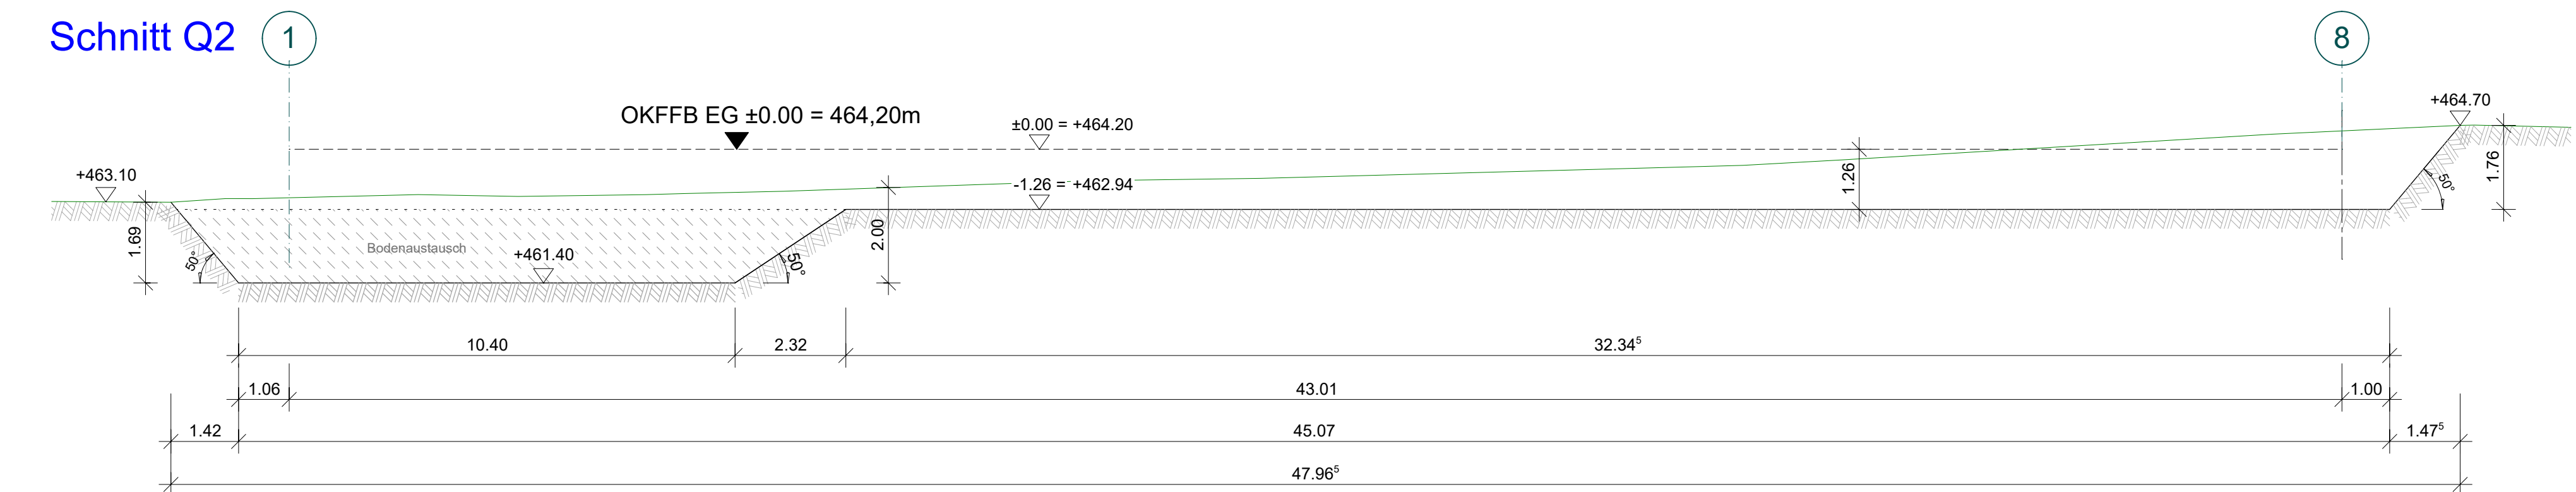

Legende

- 328.01 Geländehöhe (Bestand)
- 1.32° Höhenkote auf ±0.00 Bezug
- Gelände (Bestand)
- Böschung
- gewachsener Boden
- Bodenaustausch

Unstimmigkeiten sind vor Ausführung mit der Bauleitung abzuklären!

OK FFB EG ± 0.00 = 464,20m		Höhenbezug: HN76	
DATUM	ÄNDERUNG	NAMEN	INDEX

AUSFÜHRUNGSPLANUNG

BAUHER:
Gemeinde Kurort Jonsdorf
Auf der Heide 1
02796 Kurort Jonsdorf
OBJEKT:
Ersatzneubau Naturpark-/ Ganztags- Grundschule Kurort Jonsdorf
Am Hieronymus 5
02796 Kurort Jonsdorf
ZEICHNUNG:
Baugrubenplan

AUFTRAGGEBER:
NETZANLEITER:
ENTWURFSVERFASSER:
GESCHÄFTSFÜHRER:
DATUM:
16.07.2025
BL.-NR.
1:100
FORMAT:
A0
NORD:
120