


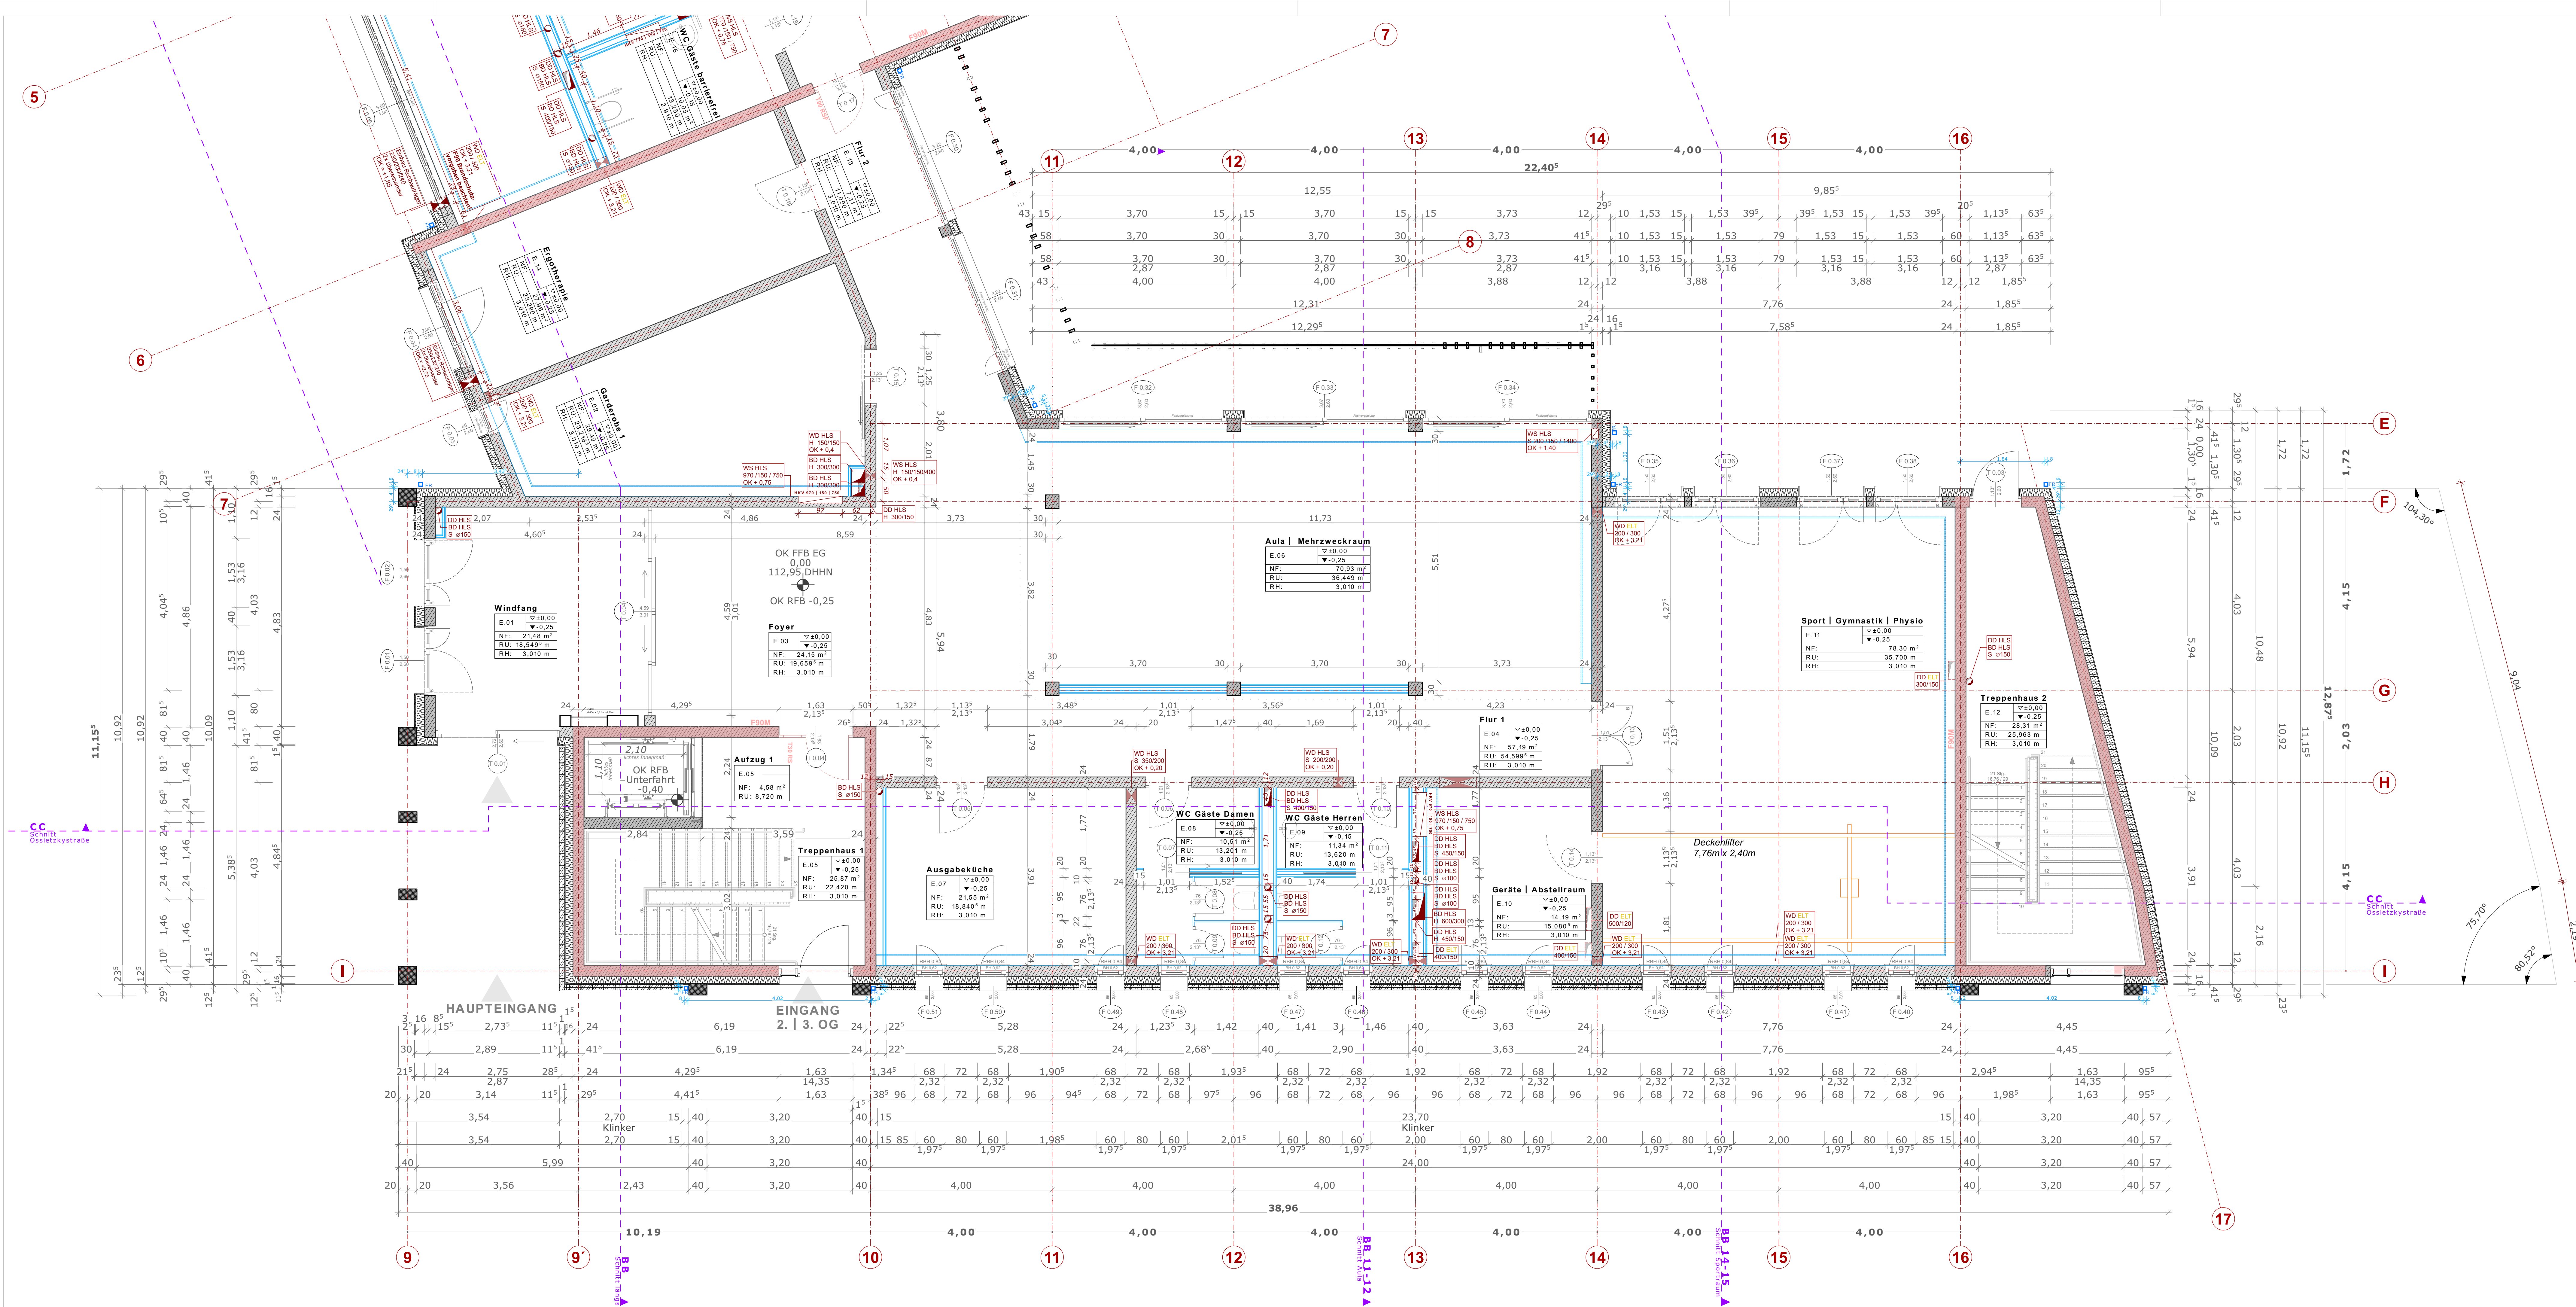

LEGENDE	
Schräffuren und Symbole	
	Bestand
	Abbruch
	Wärmedämmung mineralisch
	Perimeterdämmung
	Holz
	Kiesbett
	Erdreich, gewachsen
	WA - Wandaussparung
	WS - Wandschlitz
	Rohbaukote
	Fertigbaukote
	Stahlbetonfertigteil
	WU - Stahlbeton
	Stahlbeton
	MW Kalksandstein tragend
	MW Kalksandstein nicht tragend
	Gipskarton-Ständerwand
	Brandschutzanforderung
	Estrich
	Fenster, Glaswand
	WD - Wanddurchbruch
	DD - Deckendurchbruch
	BD - Bodendurchbruch
	Abdichtungsebene

Alle Maße, insbesondere des vorgedachten Bestandes, sind von den ausführenden Firmen vor Ausführungbeginn verantwortlich zu prüfen. Differenzen sind dem Architekturbüro bzw. der Bauleitung sofort zu melden.

Dieser Plan ist nur gültig in Verbindung mit den angegebenen Schnitt- und Detailskizzen, den Unterlagen des Statikers und der Projektanten, sowie den Bauvorschriften, den geltenden DIN-Vorschriften und den Festlegungen.

Höhenkoten sind relativ und ohne Vermessungsvorgabe.

Alle Maße sind, wenn nicht anders angegeben, Rohbaumaße.


Angaben von Brüstungshöhen beziehen sich immer auf OKFFB des Raumes, in den die Tür aufschlägt.

Angaben von UZ-Sturz sind Relativhöhenkoten.

Innenhöhen beziehen sich auf OKFFB des Raumes, in den die Tür aufschlägt.

Die Pläne sind nur mit der Unterschrift des Architekten für die Bauausführung freigegeben.

Abkürzungen	
FFB - Fertigfußboden	OK - Oberkante
RFB - Rohfußboden	UZ - Unterkante
FD - Fertiggleiche	UZ - Unterkante
RD - Rohgleiche	St - Sturz
AD - Akustikdecke	SB - Stahlbeton
BH - Brüstungshöhe	WU - wasserundurchdr.
RBH - Brüstungshöhe in cm über RFB	RS - Rauchschrägl.

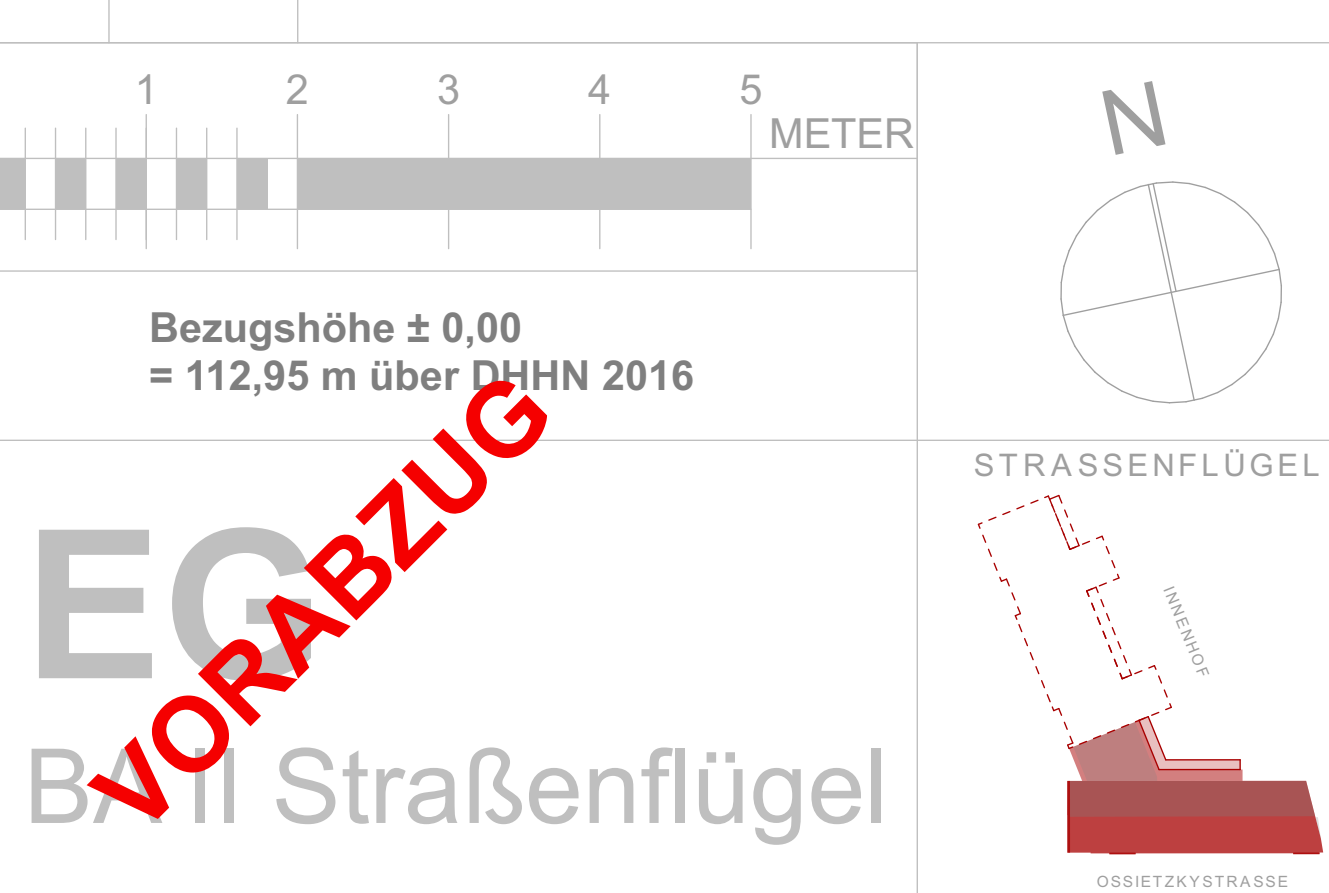

Bezugshöhe ± 0,00 = 112,95 m über DHN 2016	
EG BA II	
BAUHERR: LERNEN PLUS gGmbH SCHLOSS SCHÖNEFELD, ZEUMERSTRASSE 1, 04347 LEIPZIG	
MASZSTAB: (-cm)	ZEICHNUNGS- NR.: 17
DATUM: 06.02.25	