


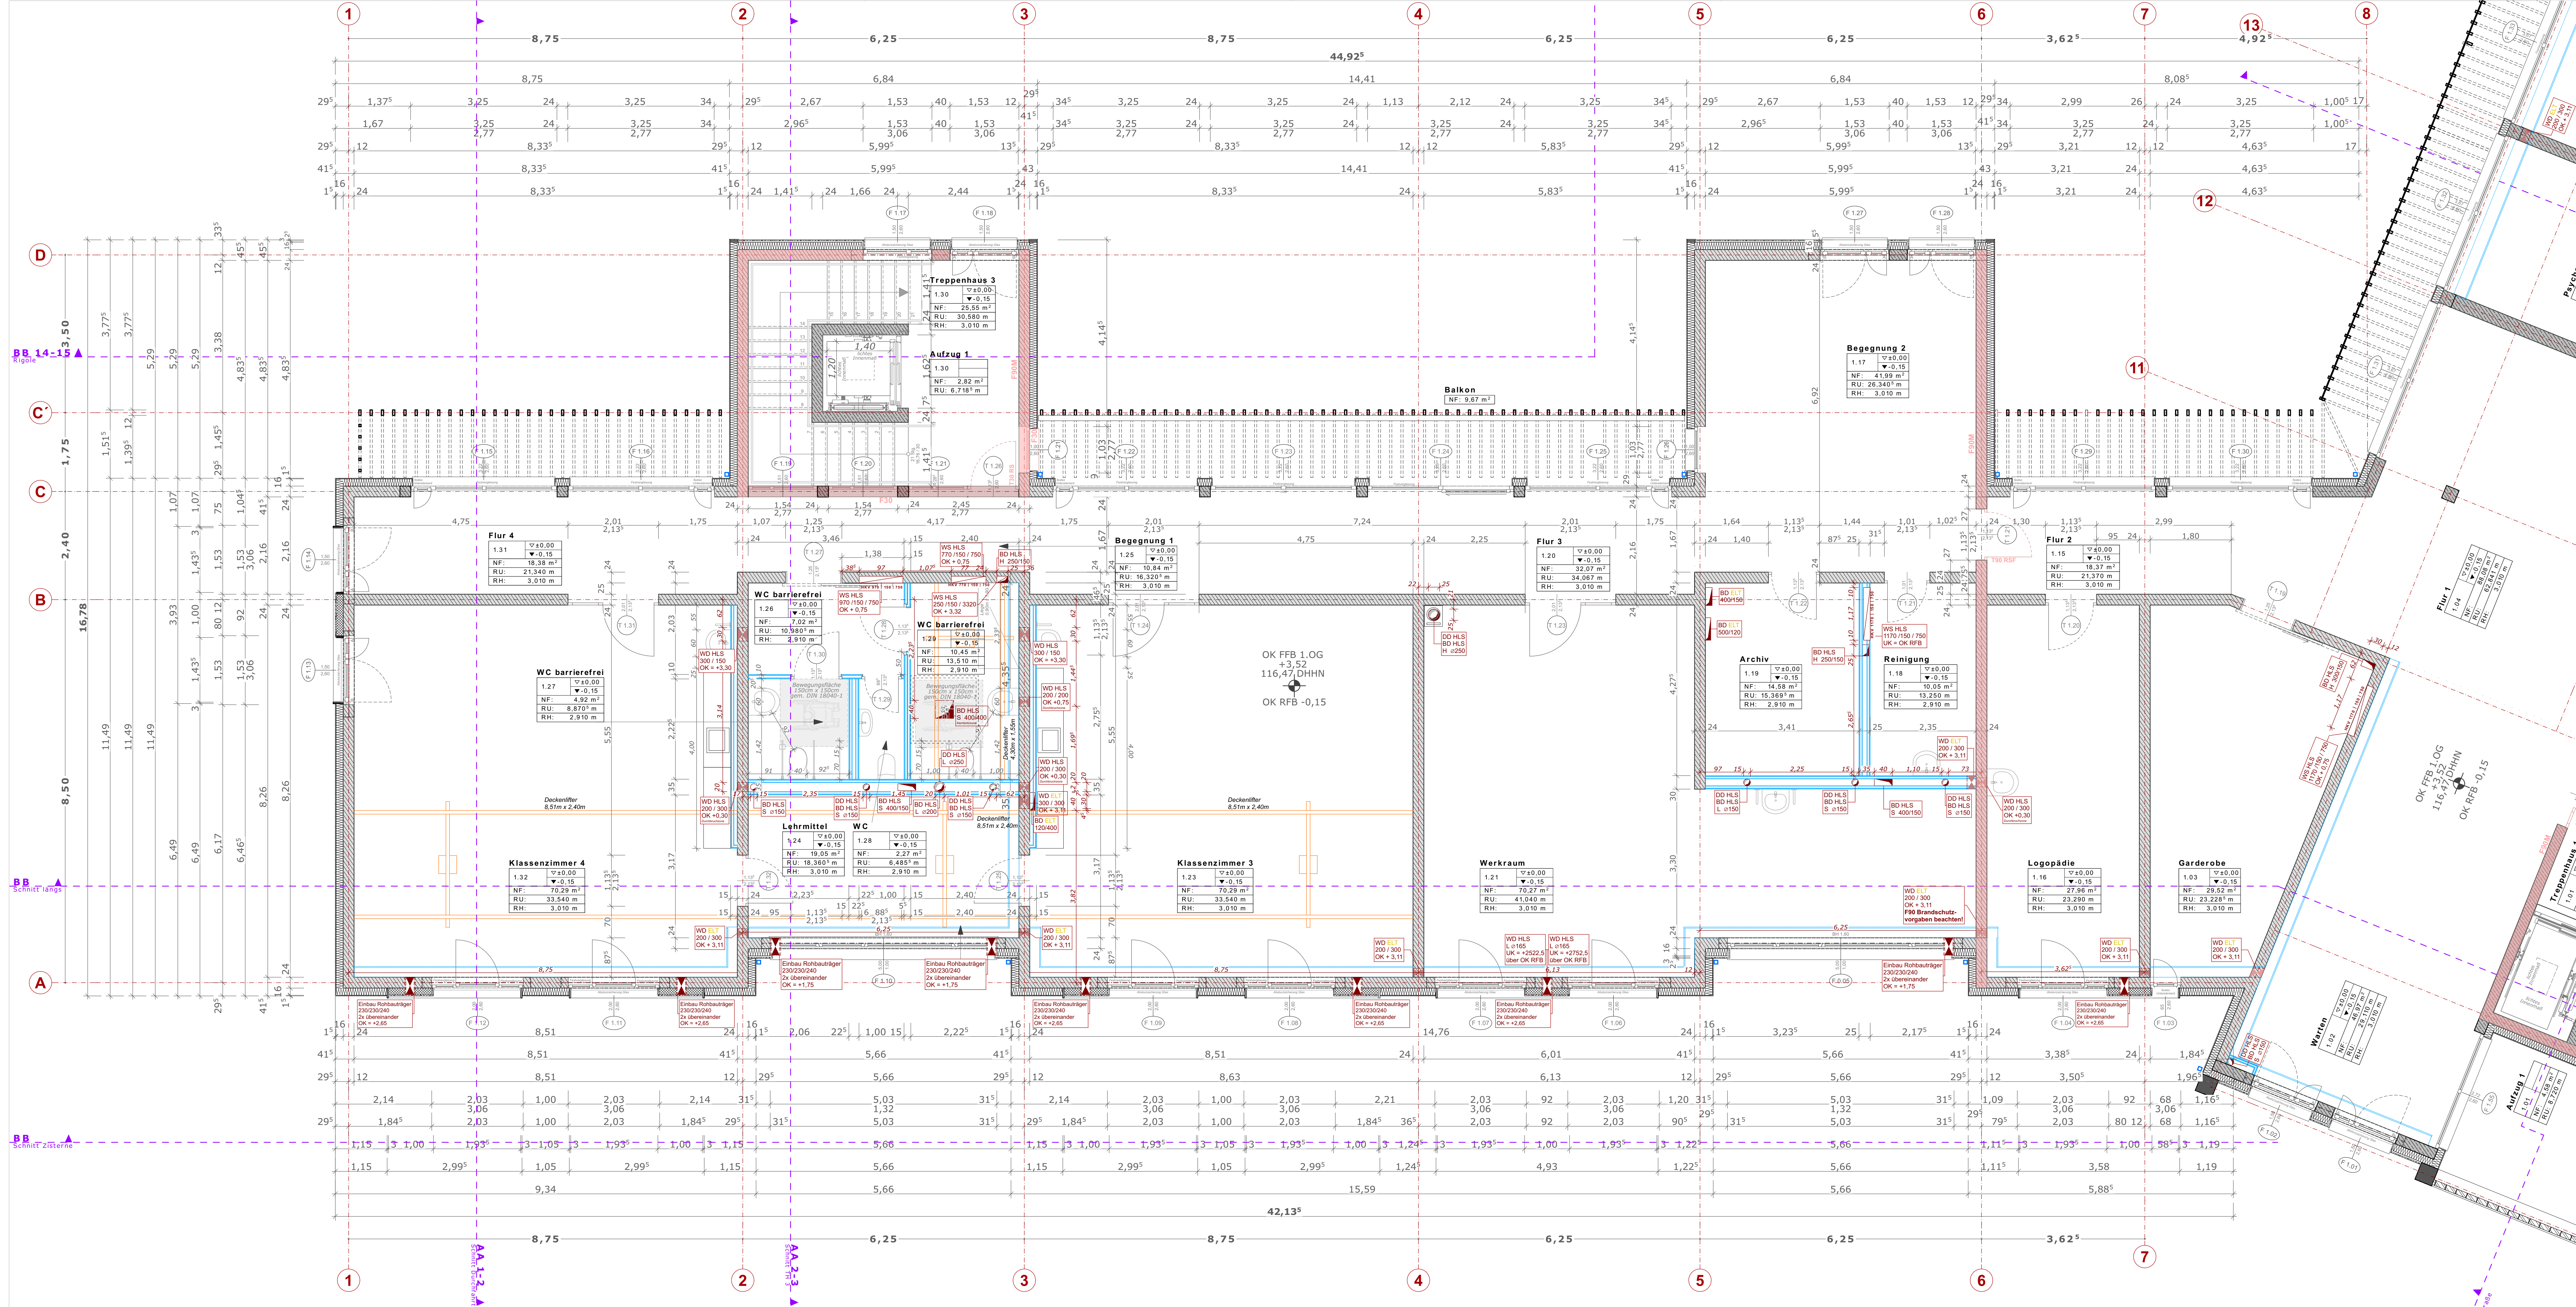

LEGENDE

Schraffuren und Symbole

	Bestand		WU - Stahlbeton
	Abbruch		Stahlbeton
	Wärmedämmung mineralisch		MW Kalksandstein tragend
	Perimeterdämmung		MW Kalksandstein nicht tragend
	Holz		Gipskarton-Ständerwand
	Kiesbett		Brandschutzanforderung
	Erdreich, gewachsen		Estrich
	WA - Wandaussparung		Fenster, Glaswand
	WS - Wandschilz		WD - Wanddurchbruch
	Rohbaukote		DD - Deckendurchbruch
	Fertigbaukote		BD - Deckendurchbruch
	Sathibetonfertigteil		Abdichtungsebene

Alle Maße, insbesondere des vorgedachten Bestandes, sind von den ausführenden Firmen vor Ausführung des Bauwerks zu prüfen. Differenzen sind dem Architekturbüro bzw. der Bauleitung sofort zu melden.

Dieser Plan ist nur gültig in Verbindung mit den angegebenen Schnitt- und Details, den Unterlagen des Statikers und der Projektanten, sowie den Bauvorschriften, den geltenden DIN-Vorschriften und den Festlegungen der Roh- und Ausbaumaßnahmen.

Höhenknoten sind relativ und ohne Verneinungsvorgabe.

Alle Maße sind, wenn nicht anders angegeben, Rohmaße.

Angaben von Brüstungshöhen beziehen sich immer auf OKFFB des Raumes, in den die Tür aufschlägt.

Angaben von UZ-Sturz sind Relativhöhenknoten.

Die Pläne sind nur mit der Unterschrift des Architekten für die Bauausführung freigegeben.

Abkürzungen

FFB - Fertigfußboden	OK - Oberkante	Slg. - Steigung
RFB - Rohfußboden	UZ - Unterzug	SAN - Sanitär
FD - Fertiggleiche	UZ - Unterzug	ELT - Elektro
RD - Rohdecke	St - Sturz	HZG - Heizung
AD - Akustikdecke	SB - Stahlbeton	FR - Fallrohr
BH - Brüstungshöhe	WU - wasserundurchlässig	RS - Rauchschutzhürde
BRH - Brüstungshöhe	GU - Gipskarton	T30 - feuerhemmende Tür
BRH - Brüstungshöhe	GN - über Normalnut	T30 - feuerhemmende Tür
BRH - Brüstungshöhe	GN - über Normalnut	F30 - feuerbeständige Wand
BRH - Brüstungshöhe	GN - über Normalnut	F90 - feuerbeständige Wand
BRH - Brüstungshöhe	GN - über Normalnut	F90 - feuerbeständige Wand
BRH - Brüstungshöhe	GN - über Normalnut	F90 - feuerbeständige Wand

Index Datum Änderung

Index	Datum	Änderung
1		
2		
3		
4		
5		
6		
7		
8		
9		
10		
11		
12		
13		

Bezugshöhe ± 0,00 = 112,95 m über DHN 2016

1.0G | BA I

OBJEKT: NEUBAU FÖRDERSCULE ALTE MÜHLE
OSSIEZKYSTRASSE 68, 04347 LEIPZIG
FLST 156/3, 157/7 | GEM. SCHÖNEFELD

BAUHERR: LERNEN PLUS gGmbH SCHLOSS SCHÖNEFELD,
ZEUMERSTRASSE 1, 04347 LEIPZIG

MASZSTAB: (-cm) 1:50 ZEICHNUNGS-NR.: 18 DATUM: 06.02.25