


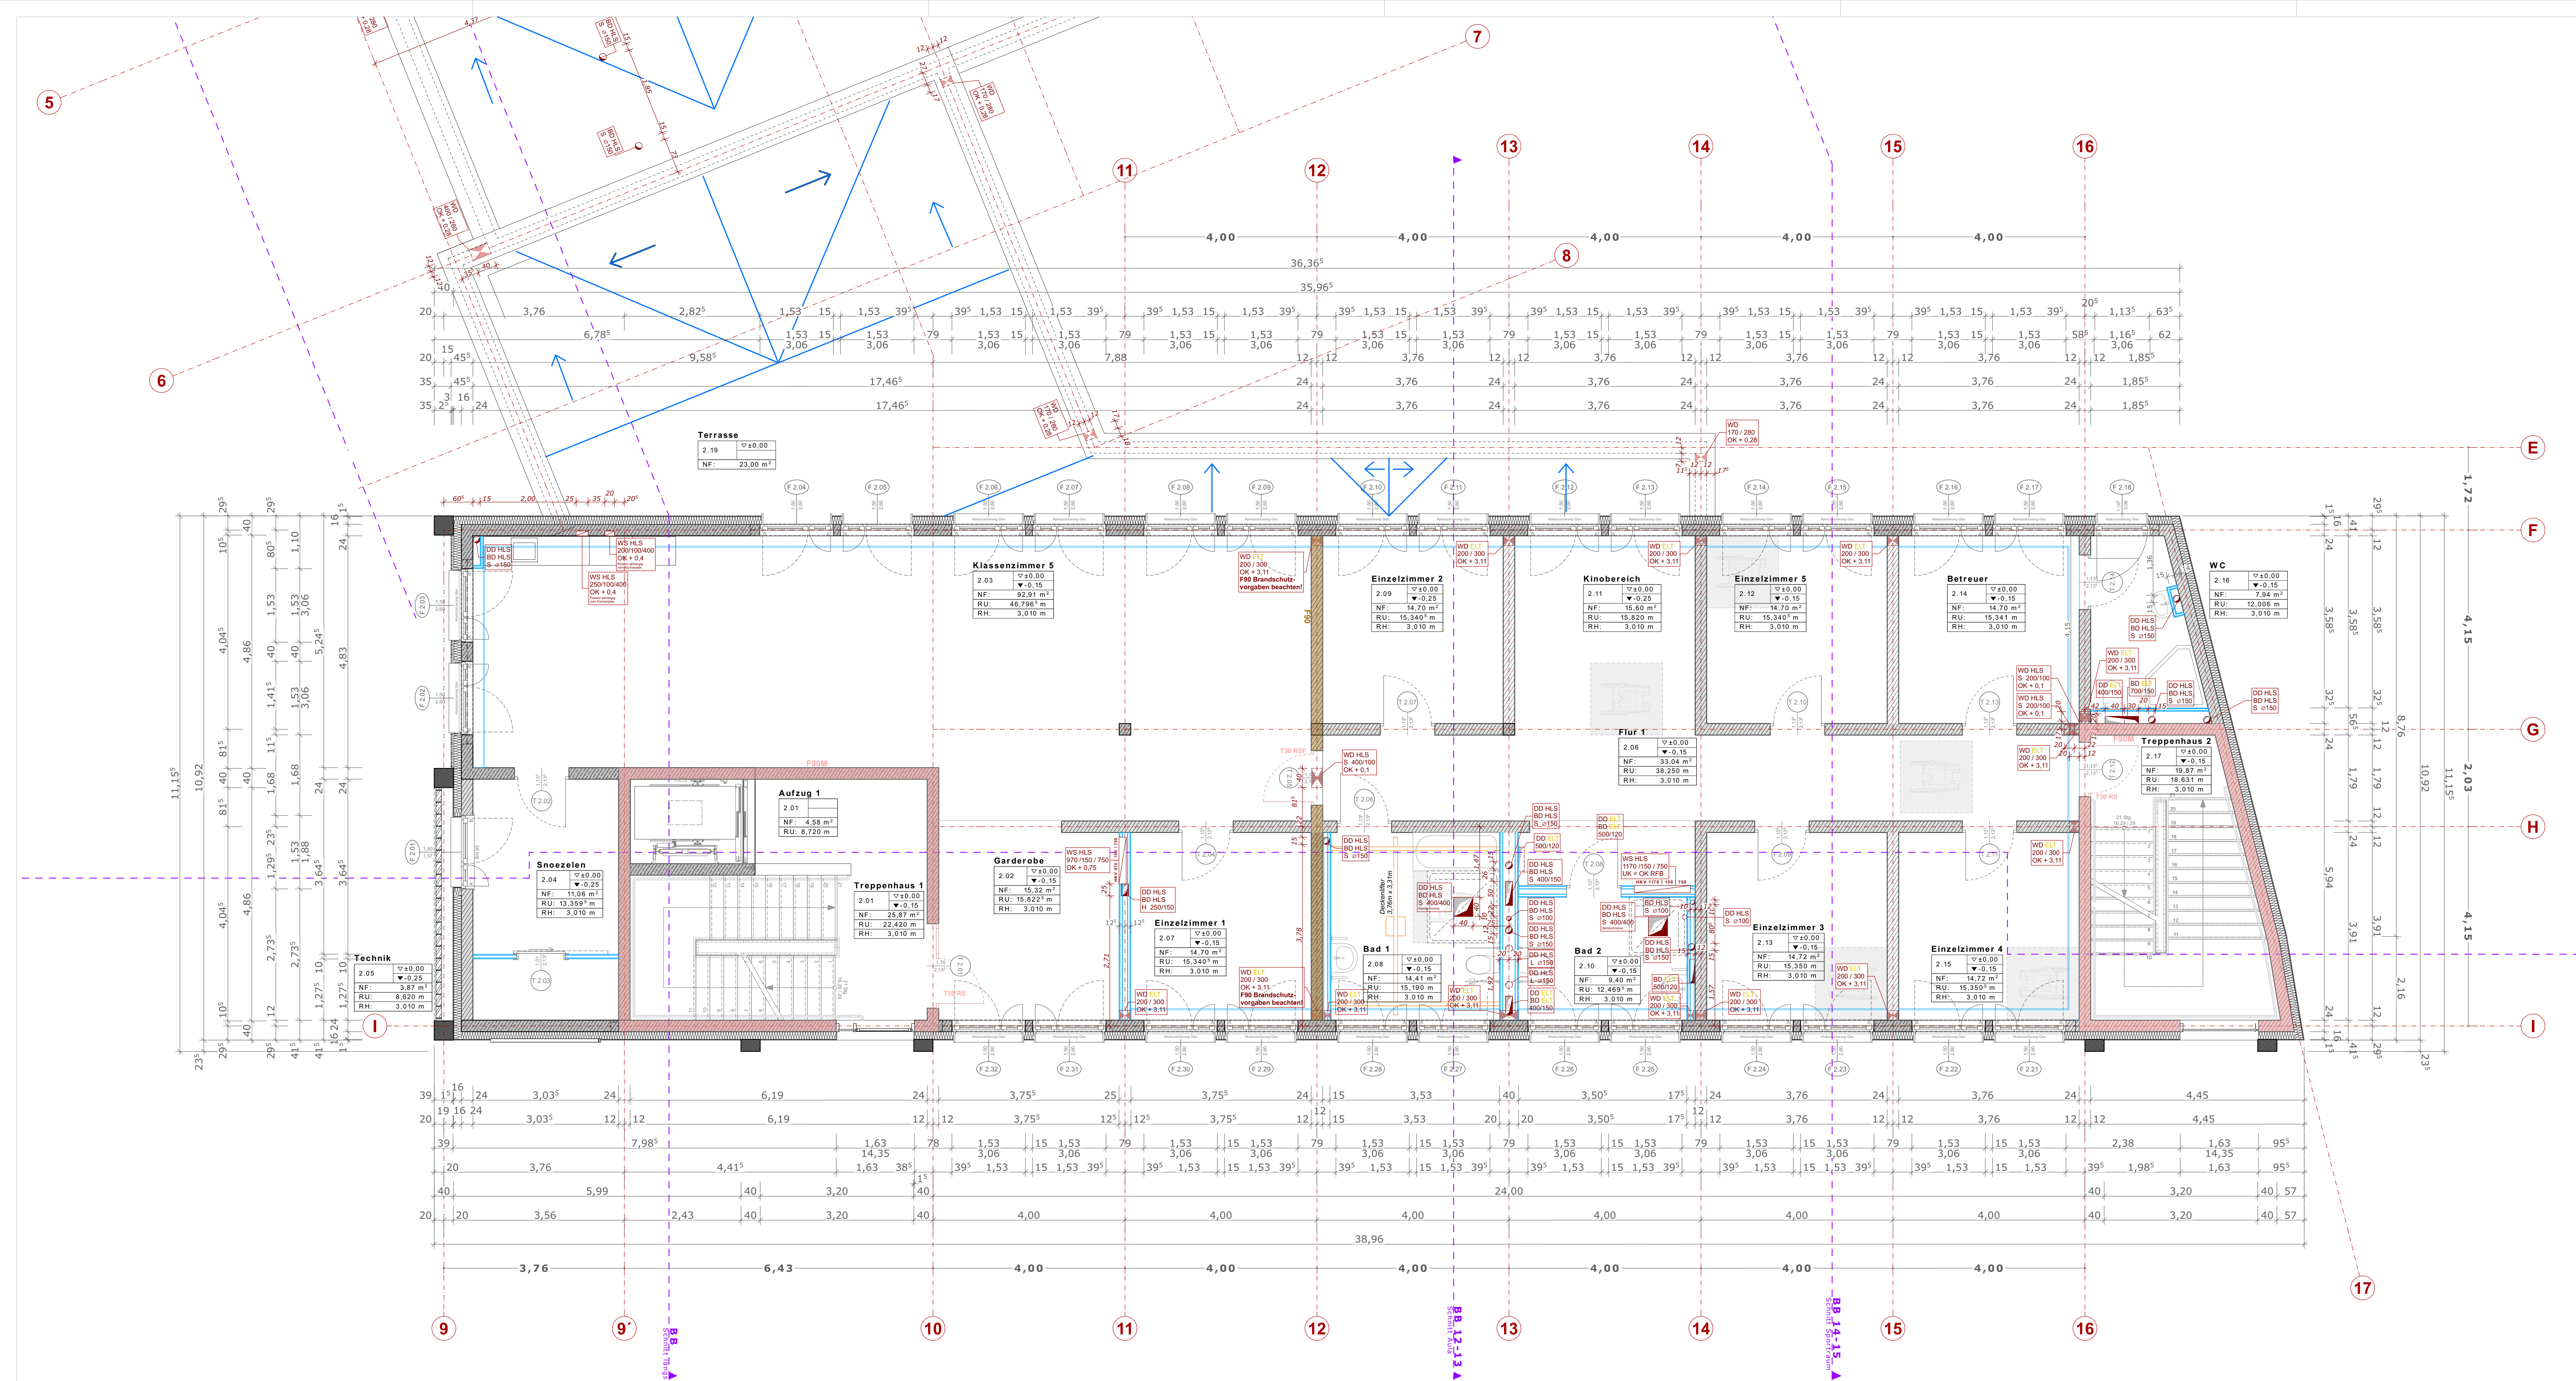

LEGENDE	
Schraffuren und Symbole	
	Bestand
	Abbruch
	Wärmedämmung mineralisch
	Perimeterdämmung
	Holz
	Kiesbett
	Erdreich, gewachsen
	WA - Wandaussparung
	WS - Wandschlitz
	Rohbaukote
	Fertigbaukote
	Stahlbetonfertigteil
	WU - Stahlbeton
	Stahlbeton
	MW Kalksandstein tragend
	MW Kalksandstein nicht tragend
	Gipskarton-Ständerwand
	Brandschutzanforderung
	Estrich
	Fenster, Glaswand
	WD - Wanddurchbruch
	DD - Deckendurchbruch
	BD - Bodendurchbruch
	Abdichtungsebene

Alle Maße, insbesondere des vorgefundenen Bestandes, sind von den ausführenden Firmen vor Ausführung des Baues verantwortlich zu prüfen. Differenzen sind dem Architekturbüro bzw. der Bauleitung sofort zu melden.

Dieser Plan ist nur gültig in Verbindung mit den angegebenen Schnitt- und Detailskizzen, den Unterlagen des Statikers und der Projektanten, sowie den Bauausführungsbedingungen, den geltenden DIN-Vorschriften und den Festlegungen.

Höhenkoten sind relativ und ohne Vermessungsvorgabe.

Alle Maße sind, wenn nicht anders angegeben, Rohbaumasse.

Angaben von Brüstungshöhen beziehen sich immer auf OKFFB. Angaben UK UZ Sturz sind Relativhöhenkoten.

Innenhöhen beziehen sich auf OKFFB des Raumes, in den die Tür aufschlägt.

Die Pläne sind nur mit der Unterschrift des Architekten für die Bauausführung freigegeben.


Abkürzungen

FFB - Fertigfußboden	OK - Oberkante	Stg. - Steigung
RFB - Rohfußboden	UZ - Unterzug	SAN - Sanitär
FD - Fertiggleiche	UZ - Überzug	ELT - Elektro
RD - Rohdecke	St - Sturz	HZG - Heizung
AD - Akustikdecke	SB - Stahlbeton	FR - Fallrohr
BH - Brüstungshöhe	WU - wasserundurchlässig	RS - Rauchschutzwand
in cm über FFB	OK - Oberkante	T30 - feuerhemmende Tür
Brüstungshöhe	UK - Unterkante	U - Untergiebel
angegen (0,00m)	A - Achse	Grundfläche
UK - Unterkante	U - Untergiebel	F90 - feuerbeständige Wand
Detailkreis mit	Detailnummer	1.01
Höhen-OK FFB	kote	OK RFB
Stempel und -nummer		

Index Datum Änderung



Bezugshöhe ± 0,00 = 112,95 m über DHHN 2016

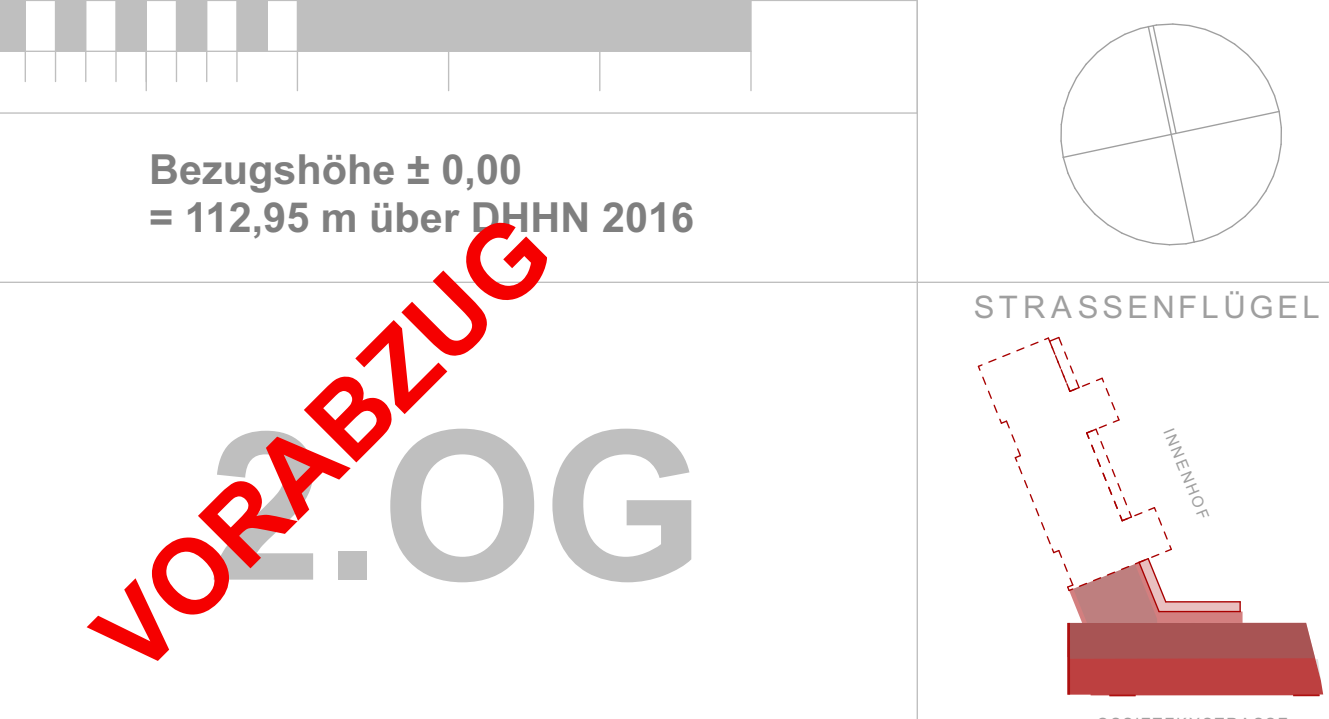

OBJEKT: NEUBAU FÖRDERSCULE ALTE MÜHLE
OSSIEZKYSTRASSE 68, 04347 LEIPZIG
FLST 156/3, 157/7 | GEM. SCHÖNEFELD

2.OG | BA II

BAUHERR: LERNEN PLUS gGmbH SCHLOSS SCHÖNEFELD,
ZEUMERSTRASSE 1, 04347 LEIPZIG

MASZSTAB: (-cm)	1:50	ZEICHNUNGS-NR.: 21	DATUM: 06.02.25
-----------------	------	--------------------	-----------------