


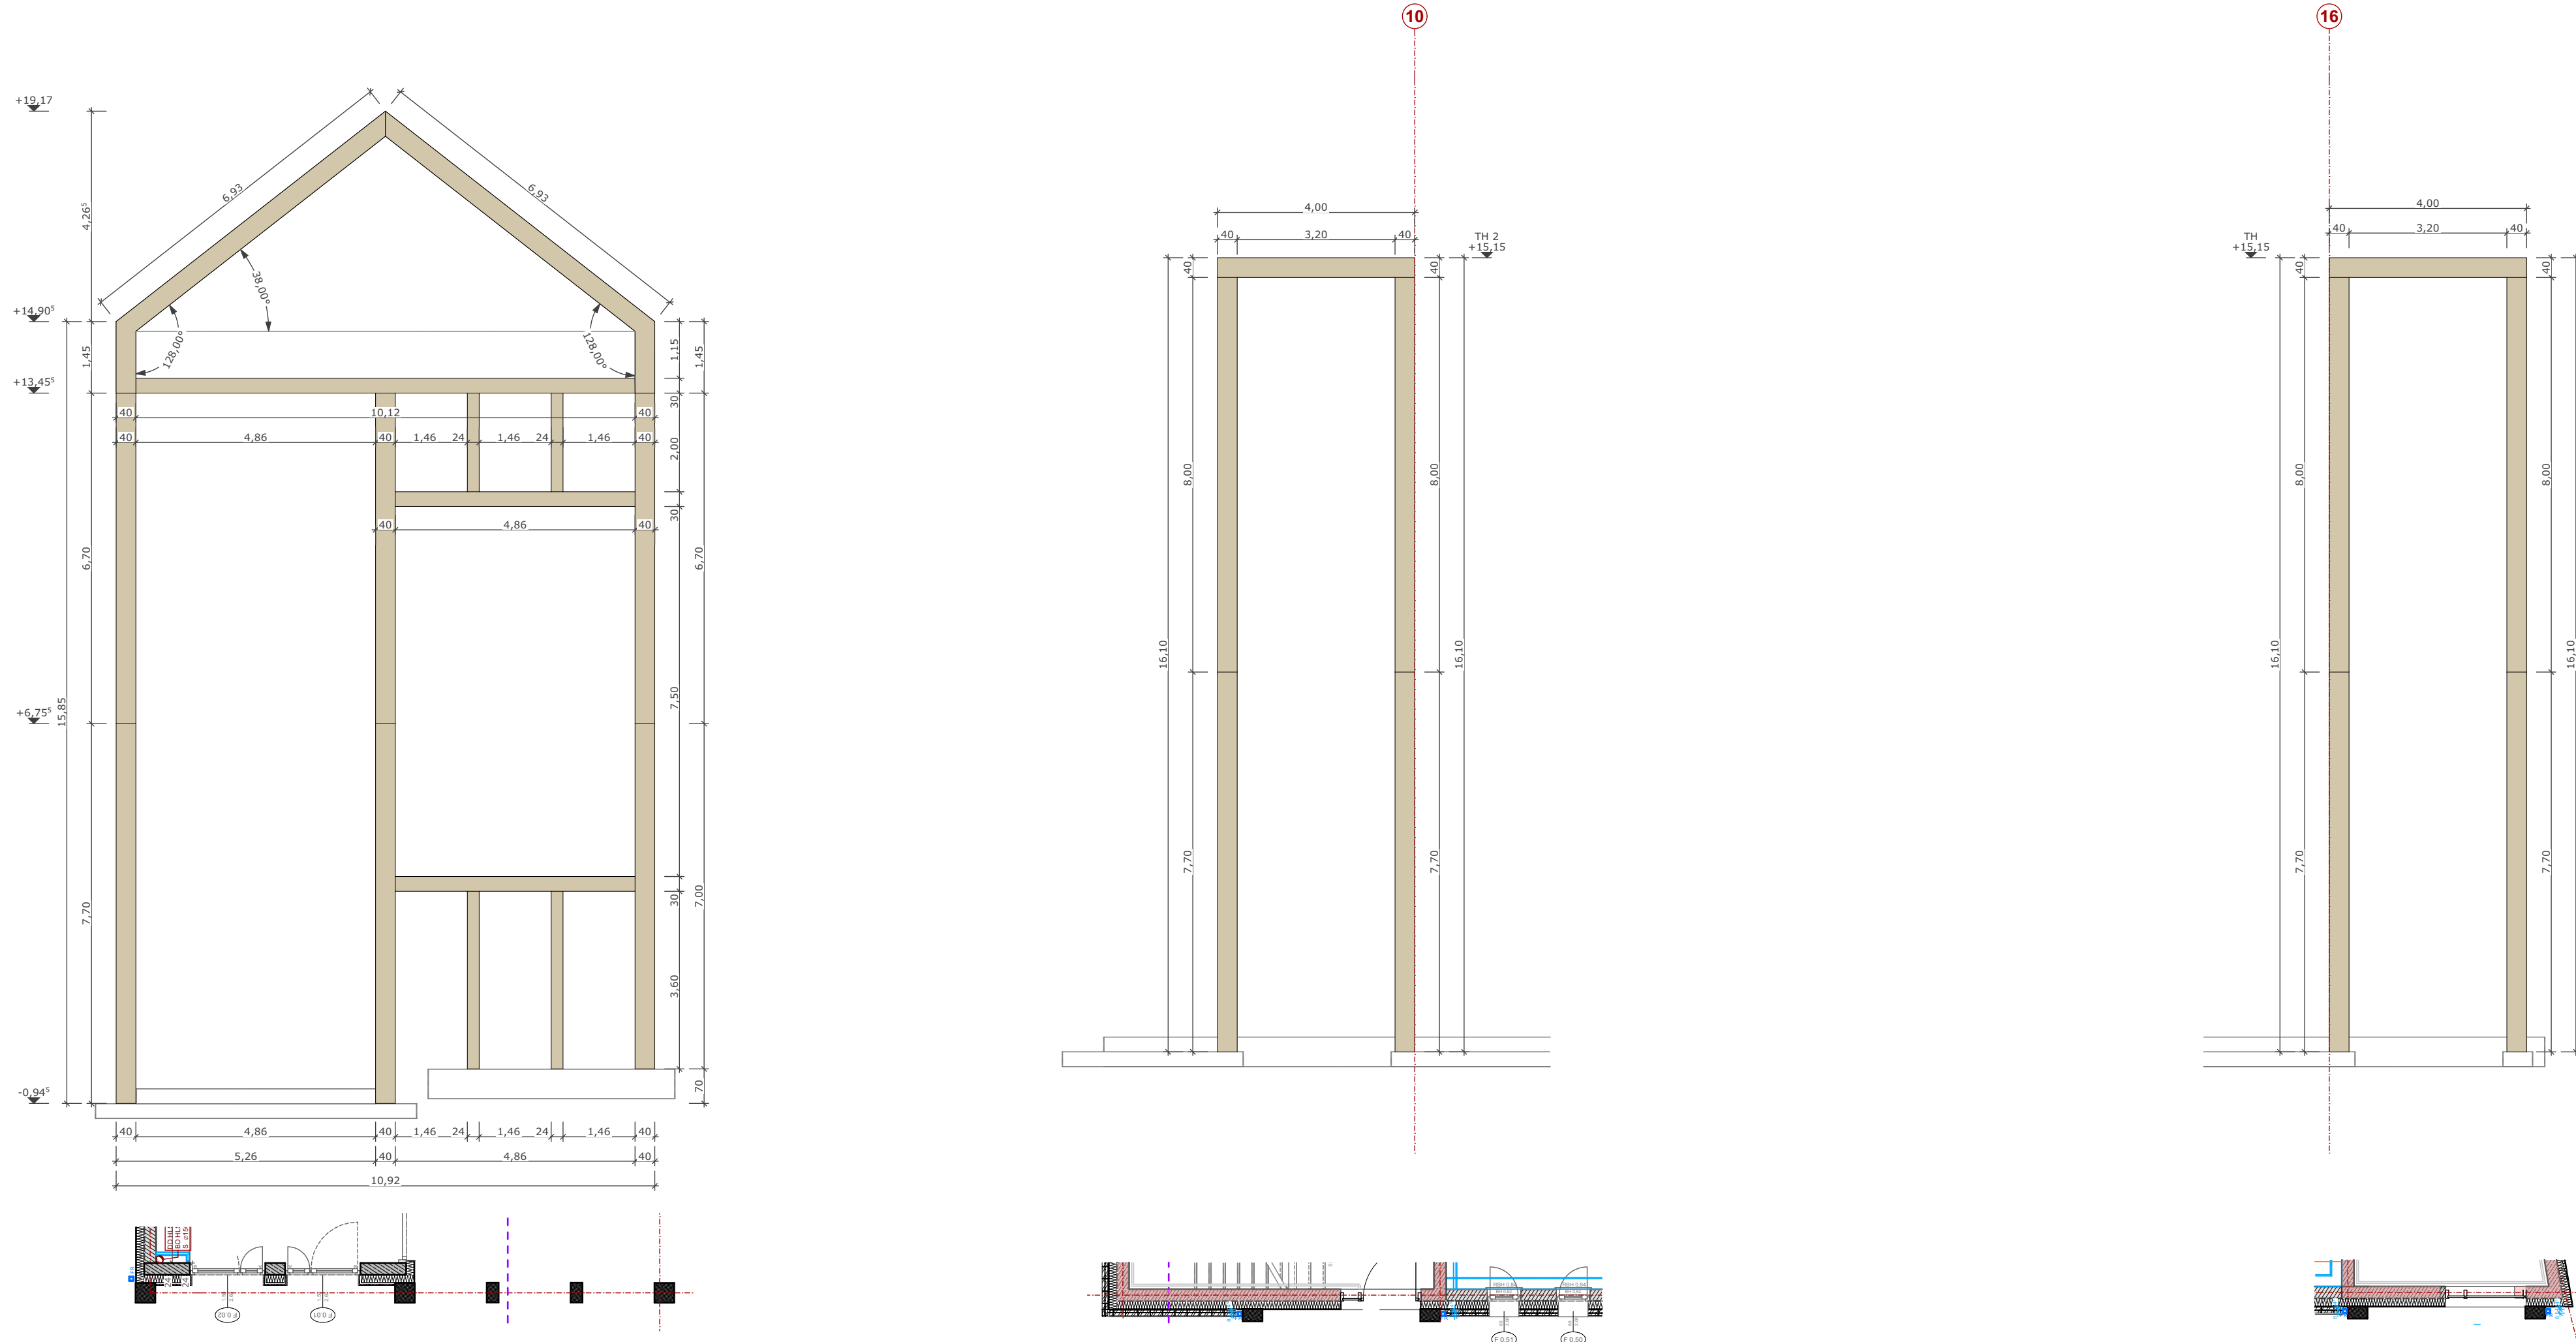

LEGENDE	
Schraffuren und Symbole	
	Bestand	WU - Stahlbeton																																							
	Abbruch	Stahlbeton																																							
	Wärmedämmung mineralisch	MW Kalksandstein tragend																																							
	Perimeterdämmung	MW Kalksandstein nicht tragend																																							
	Holz	Gipskarton-Ständerwand																																							
	Kiesbett	Brandschutzanforderung																																							
	Erdreich, gewachsen	Estrich																																							
	WA - Wandaussparung	Fenster, Glaswand																																							
	WS - Wandschlitz	WD - Wanddurchbruch																																							
	Rohbaukote	DD - Deckendurchbruch																																							
	Fertigbaukote	BD - Deckendurchbruch																																							
	Sathibetonfertigteil	Abdichtungsebene																																							
Alle Maße, insbesondere des vorgefundenes Bestandes, sind von den ausführenden Firmen vor Ausführungsbeginn verantwortlich zu prüfen. Differenzen sind dem Architekturbüro bzw. der Bauleitung sofort zu melden. Dieser Plan ist nur gültig in Verbindung mit den angegebenen Schnitt- und Detailplänen, den Unterlagen des Statikers und der Projektanten, sowie den Bauaufträgen, den geltenden DIN-Vorschriften und den Festlegungen der Roh- und Ausbauschreibungen. Höhenkoten sind relativ und ohne Vermesservorgabe. Alle Maße sind, wenn nicht anders angegeben, Rohbaumaße. Angaben von Brüstungshöhen beziehen sich immer auf OKFFB. Angaben UK UZ/Sturz sind Relativhöhenkoten. Innentürhöhen beziehen sich auf OKFFB des Raumes, in den die Tür aufschlägt. Die Pläne sind nur mit der Unterschrift des Architekten für die Bauausführung freigegeben.	
Abkürzungen <table><tr><td>FFB - Fertigfußboden</td><td>OK - Oberkante</td><td>Stg. - Steigung</td></tr><tr><td>RFB - Rohfußboden</td><td>UZ - Unterzug</td><td>SAN - Sanitär</td></tr><tr><td>FD - Fertigdecke</td><td>UZ - Überzug</td><td>ELT - Elektro</td></tr><tr><td>RD - Rohdecke</td><td>St - Sturz</td><td>HZG - Heizung</td></tr><tr><td>AD - Akustikdecke</td><td>SIB - Stahlbeton</td><td>FR - Fallrohr</td></tr><tr><td>BH - Brüstungshöhe</td><td>WU - wasserundurchl.</td><td>RS - Rauchschutztür</td></tr><tr><td>RBH - Rohbaubauhöhe</td><td>GK - Gipskarton</td><td>T30 - feuerhemmende Tür</td></tr><tr><td>Brüstung in cm über RFB (wenn nicht angegeben 0,00m)</td><td>ü. NN - über Normalnull</td><td>T90 - feuerbeständige Wand</td></tr><tr><td>Unterkannte</td><td>A - Grundfläche</td><td>F30 - feuerhemmende Wand</td></tr><tr><td>UK - Unterkannte</td><td>U - Umfang</td><td>F90 - feuerbeständige Wand</td></tr><tr><td>Detailnummer</td><td>E.01 1.01</td><td>Raumnummer (Geschoß und Nummer)</td></tr><tr><td>Höhen-OK FFB kote OK RFB</td><td>1:10 2:10</td><td>Türstempel und -nummer (Architekturmäß)</td></tr><tr><td>Elkett Durchbrüche</td><td>1:10 2:10</td><td>Fensterstempel und -nummer (Architekturmäß)</td></tr></table> WD X GEWÖRKE X X GEWÖRKE IN MILLIMETER X GEWÖRKE IN MILLIMETER GEWÖRKE IN MILLIMETER GEWÖRKE IN MILLIMETER			FFB - Fertigfußboden	OK - Oberkante	Stg. - Steigung	RFB - Rohfußboden	UZ - Unterzug	SAN - Sanitär	FD - Fertigdecke	UZ - Überzug	ELT - Elektro	RD - Rohdecke	St - Sturz	HZG - Heizung	AD - Akustikdecke	SIB - Stahlbeton	FR - Fallrohr	BH - Brüstungshöhe	WU - wasserundurchl.	RS - Rauchschutztür	RBH - Rohbaubauhöhe	GK - Gipskarton	T30 - feuerhemmende Tür	Brüstung in cm über RFB (wenn nicht angegeben 0,00m)	ü. NN - über Normalnull	T90 - feuerbeständige Wand	Unterkannte	A - Grundfläche	F30 - feuerhemmende Wand	UK - Unterkannte	U - Umfang	F90 - feuerbeständige Wand	Detailnummer	E.01 1.01	Raumnummer (Geschoß und Nummer)	Höhen-OK FFB kote OK RFB	1:10 2:10	Türstempel und -nummer (Architekturmäß)	Elkett Durchbrüche	1:10 2:10	Fensterstempel und -nummer (Architekturmäß)
FFB - Fertigfußboden	OK - Oberkante	Stg. - Steigung																																							
RFB - Rohfußboden	UZ - Unterzug	SAN - Sanitär																																							
FD - Fertigdecke	UZ - Überzug	ELT - Elektro																																							
RD - Rohdecke	St - Sturz	HZG - Heizung																																							
AD - Akustikdecke	SIB - Stahlbeton	FR - Fallrohr																																							
BH - Brüstungshöhe	WU - wasserundurchl.	RS - Rauchschutztür																																							
RBH - Rohbaubauhöhe	GK - Gipskarton	T30 - feuerhemmende Tür																																							
Brüstung in cm über RFB (wenn nicht angegeben 0,00m)	ü. NN - über Normalnull	T90 - feuerbeständige Wand																																							
Unterkannte	A - Grundfläche	F30 - feuerhemmende Wand																																							
UK - Unterkannte	U - Umfang	F90 - feuerbeständige Wand																																							
Detailnummer	E.01 1.01	Raumnummer (Geschoß und Nummer)																																							
Höhen-OK FFB kote OK RFB	1:10 2:10	Türstempel und -nummer (Architekturmäß)																																							
Elkett Durchbrüche	1:10 2:10	Fensterstempel und -nummer (Architekturmäß)																																							



12345METER

Bezugshöhe ± 0,00
= 112,95 m über DHN 2016

ANS S

& STAHLBETON-FERTIGTEILE

OBJEKT:

NEUBAU FÖRDER SCHULE ALTE MÜHLE
OSSIEZKYSTRASSE 68, 04347 LEIPZIG
FLST 156/3, 157/7 | GEM. SCHÖNEFELD

BAUHERR:

LERNEN PLUS gGmbH SCHLOSS SCHÖNEFELD,
ZEUMERSTRASSE 1, 04347 LEIPZIG

MASZSTAB: (-cm)

1: 100

ZEICHNUNGS-NR.: 31

DATUM:

06.02.25

GARTENFLÜGEL

INNENHOF

GEWÖRKE