




Schnitt 1-1 | M 1:50

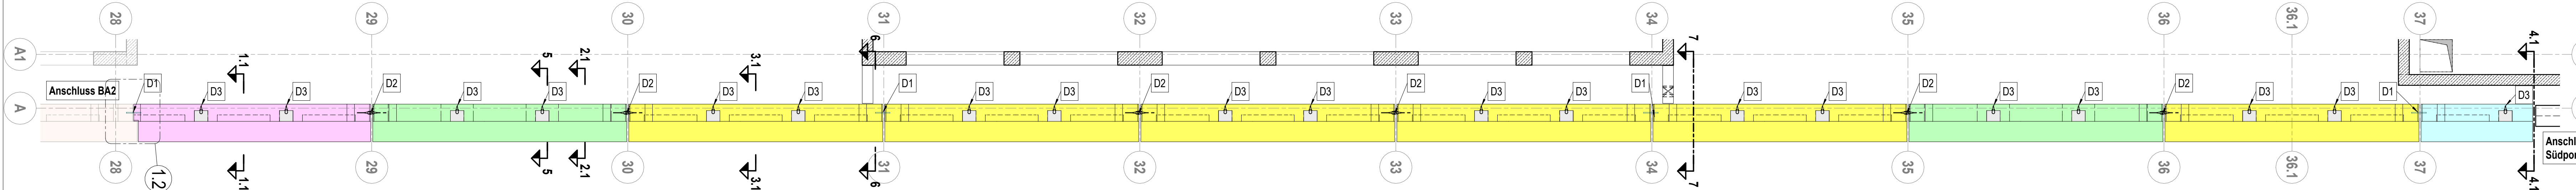


Schnitt 2-2 | M 1:50

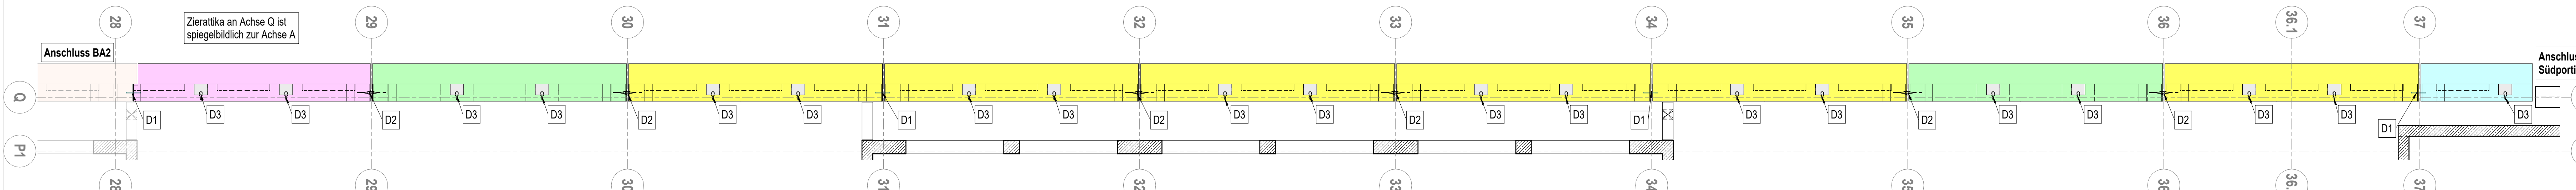


Schnitt 3-3 | M 1:50

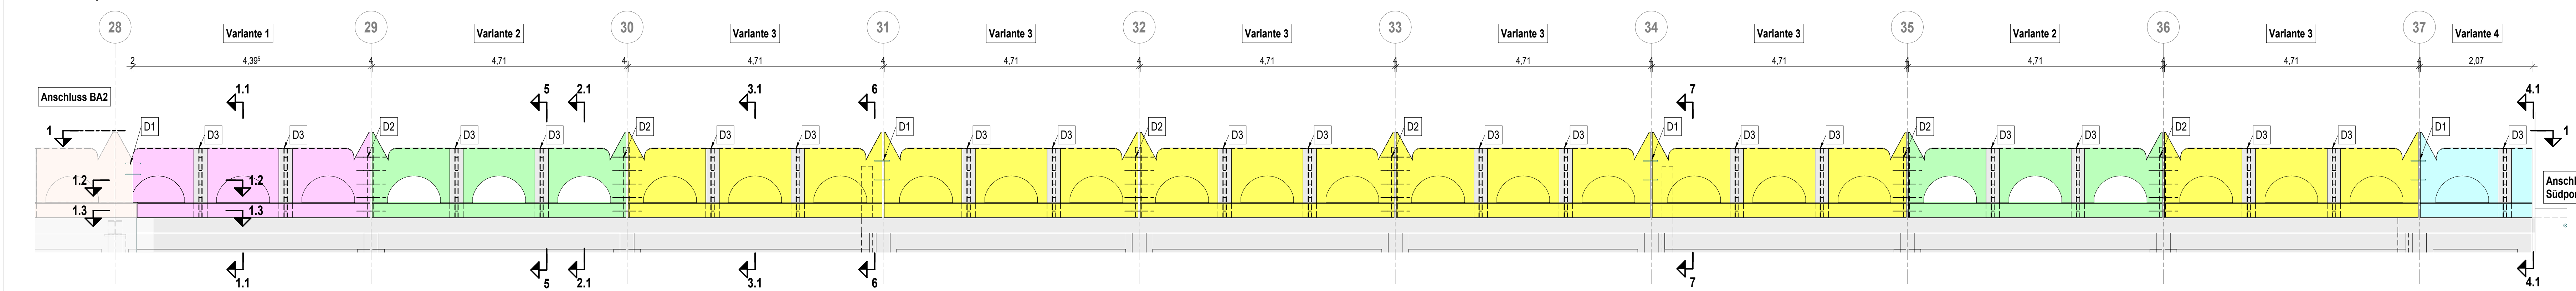


Regeldetail D1 Dehnfuge Zierattika | M 1 : 5

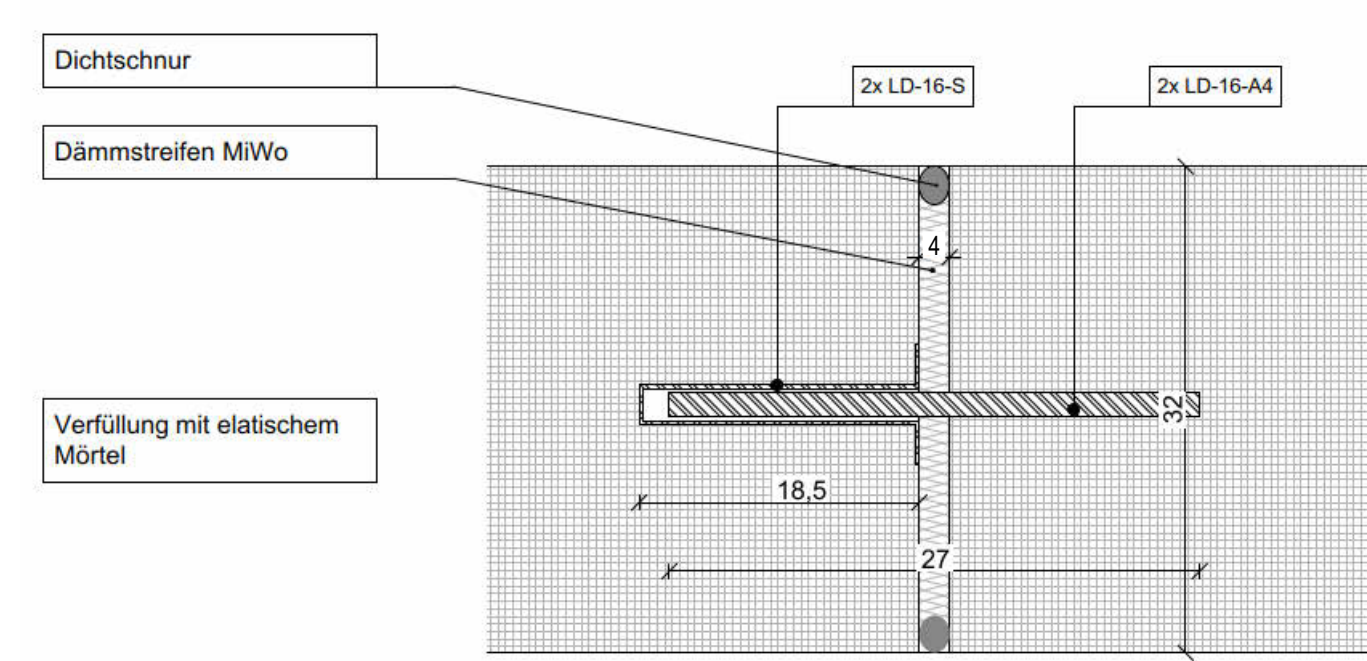


Regeldetail D2 Pfeiferschlaufen Zierattika | M 1 : 5

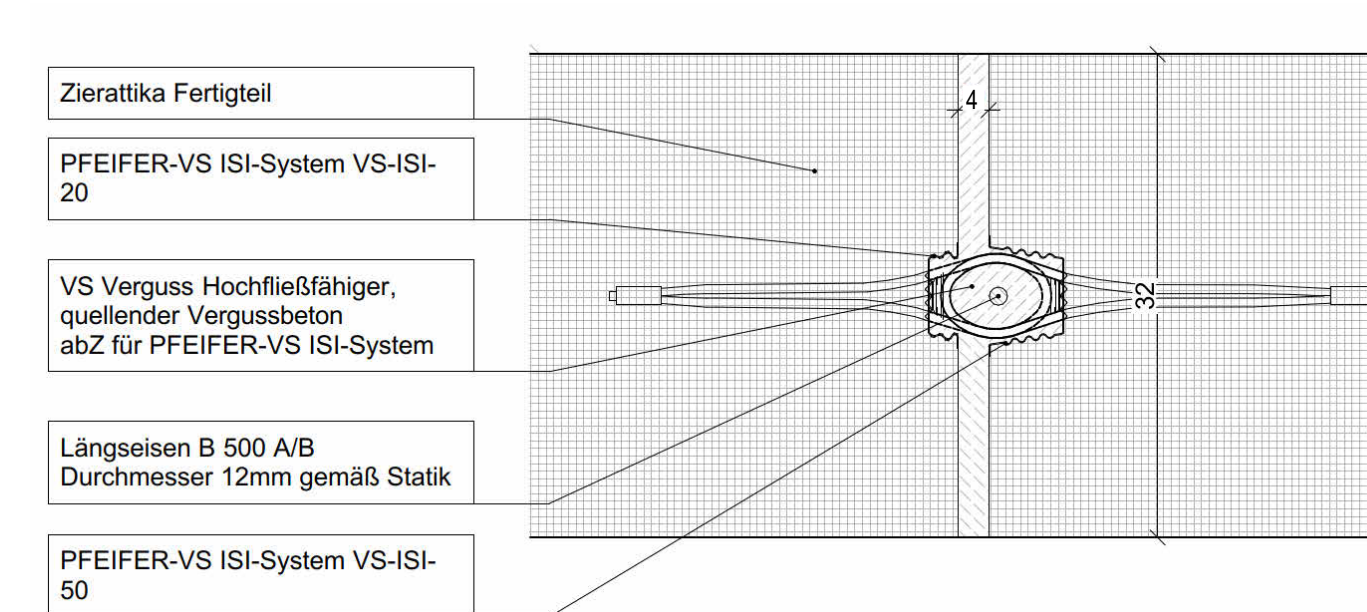


Regeldetail D3 Stütze Zierattika | M 1 : 5

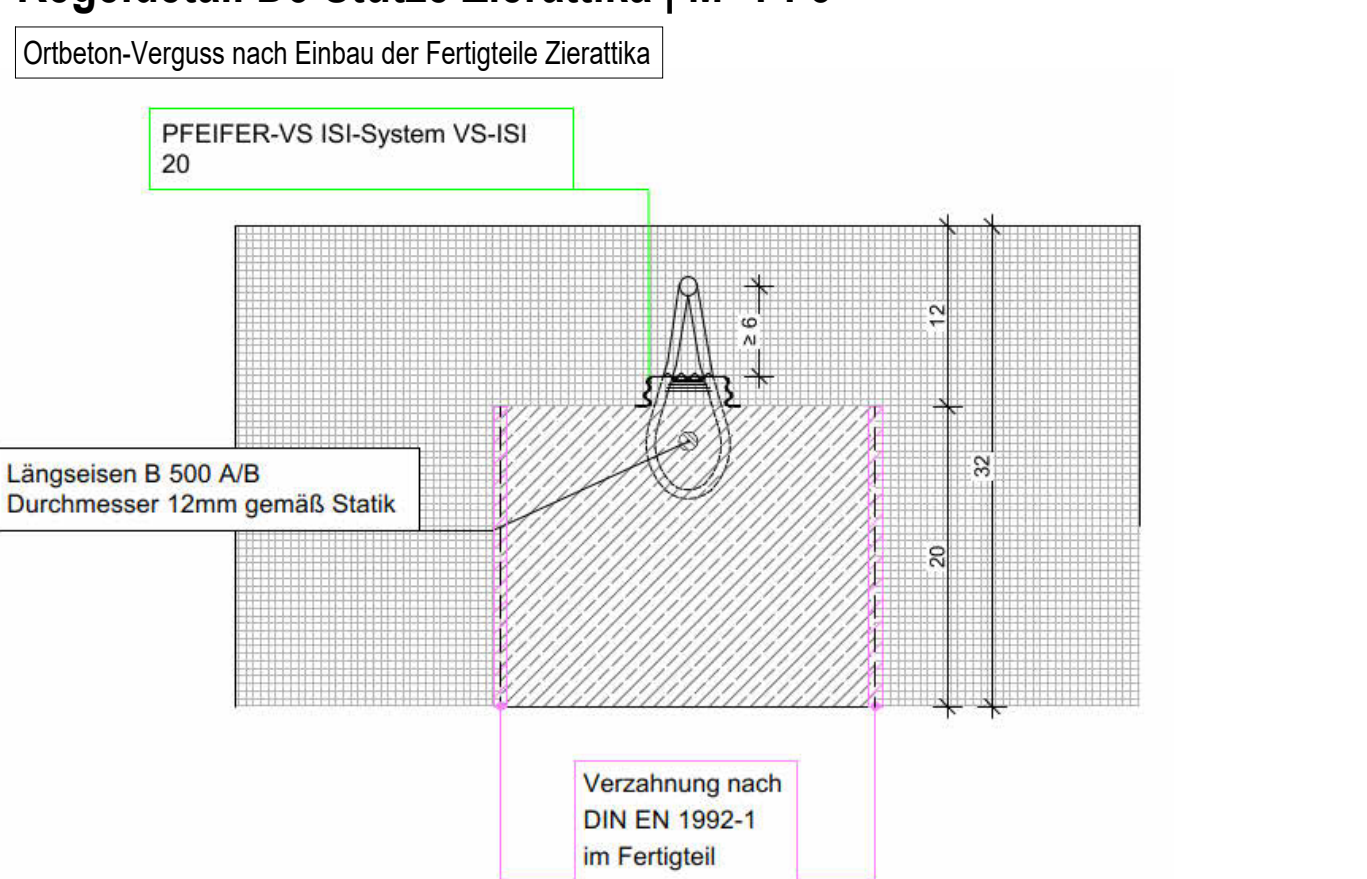


3D - Variante 1

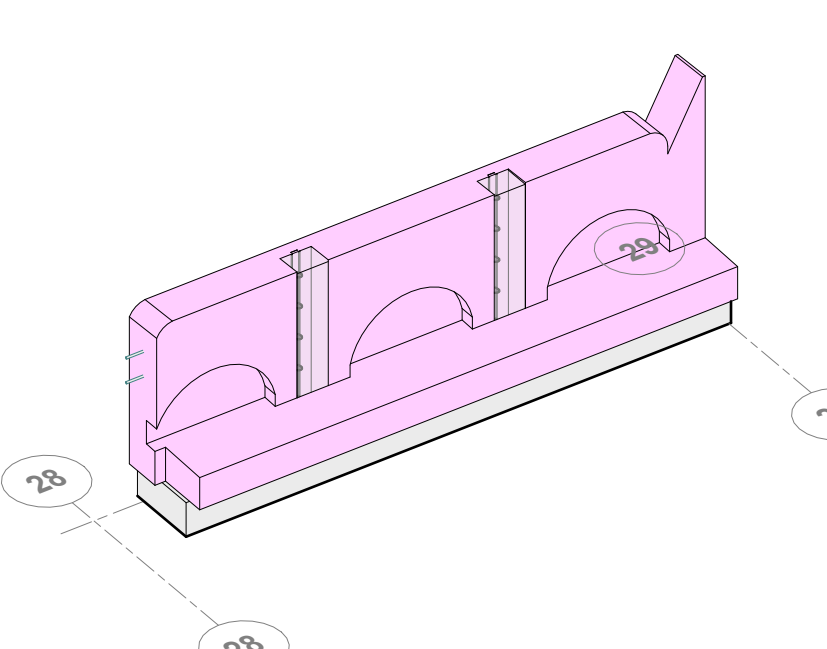


3D - Variante 2

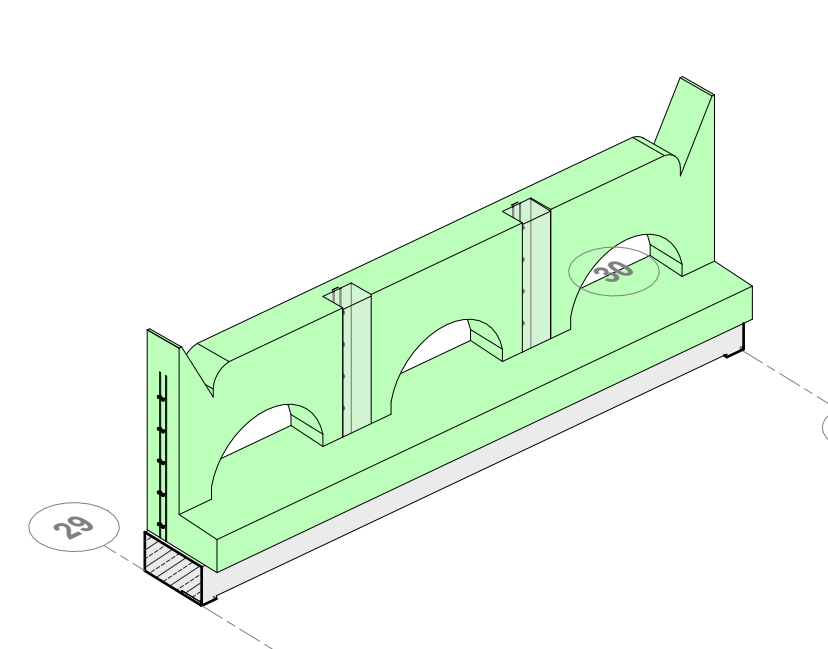


Variante 1 | M 1 : 25

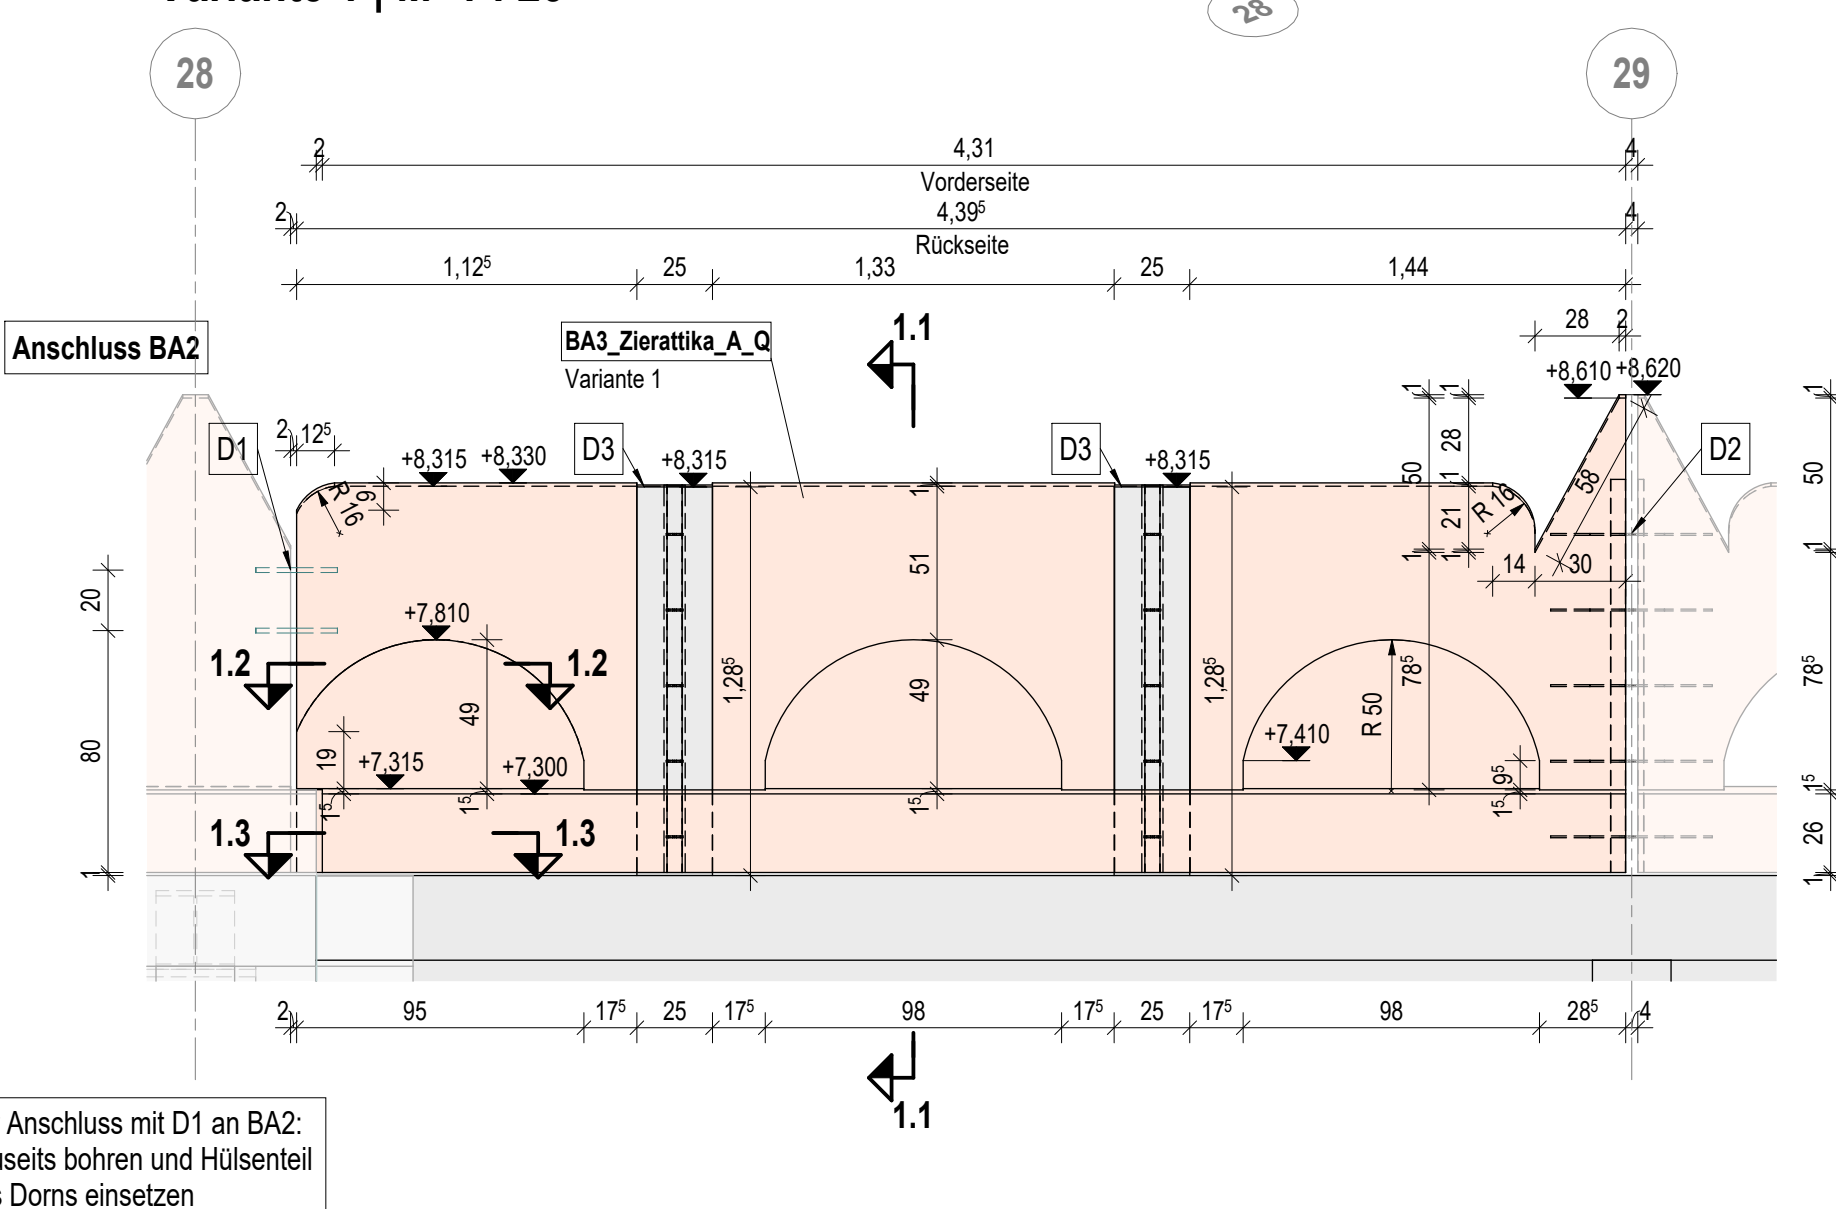


Schnitt 1.1 | M 1 : 25

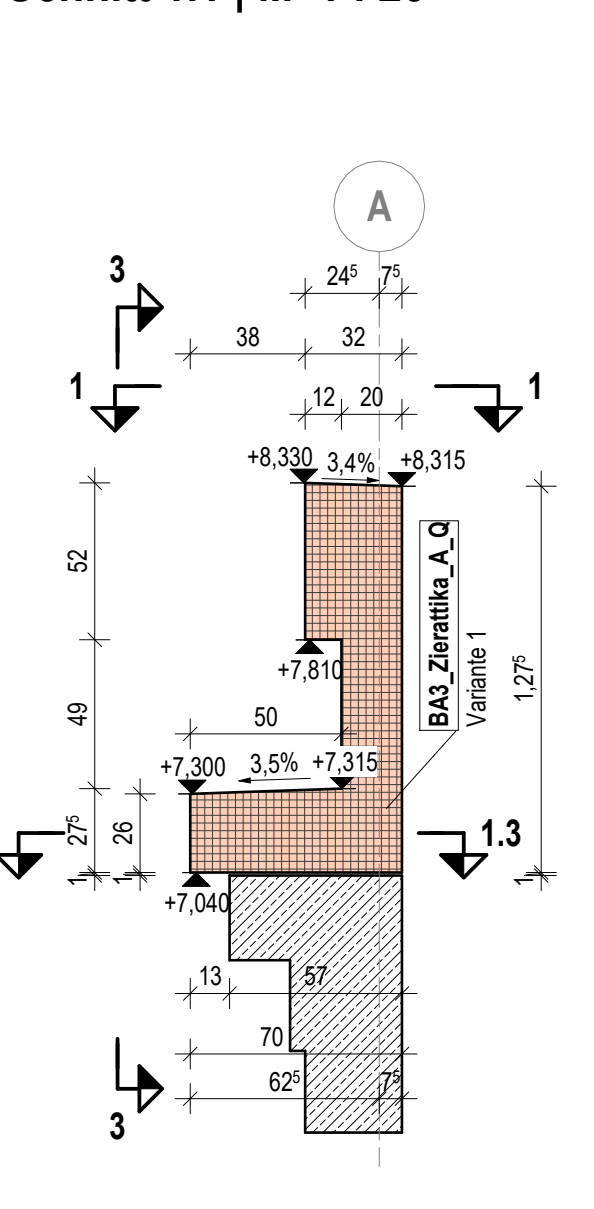


Schnitt 1.2 | M 1 : 25

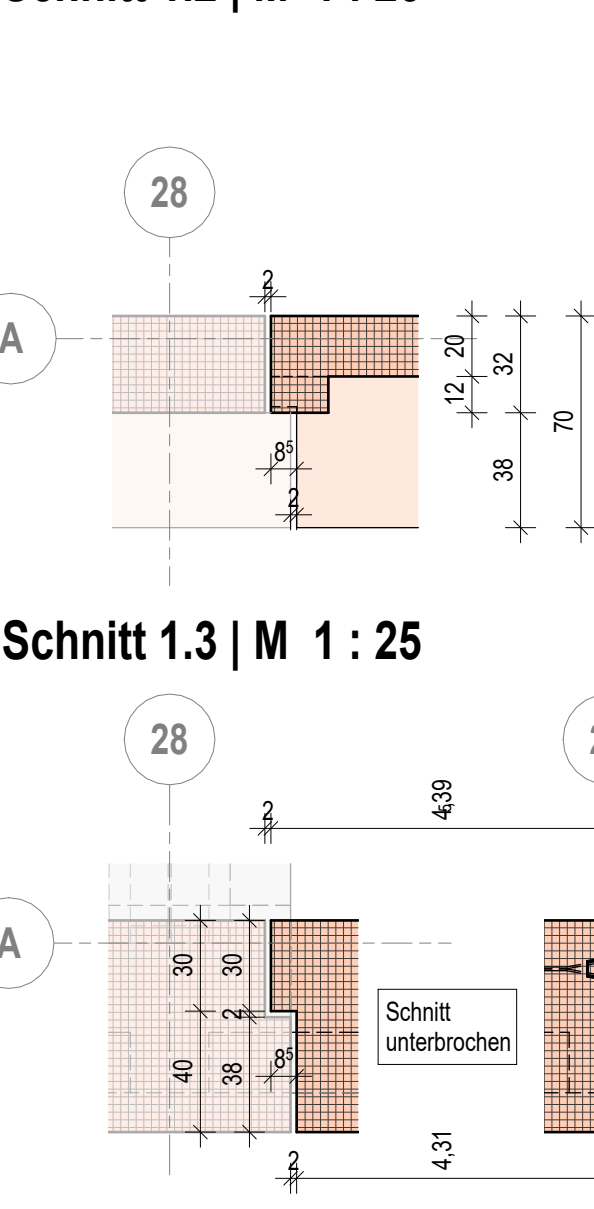


Variante 2 | M 1 : 25

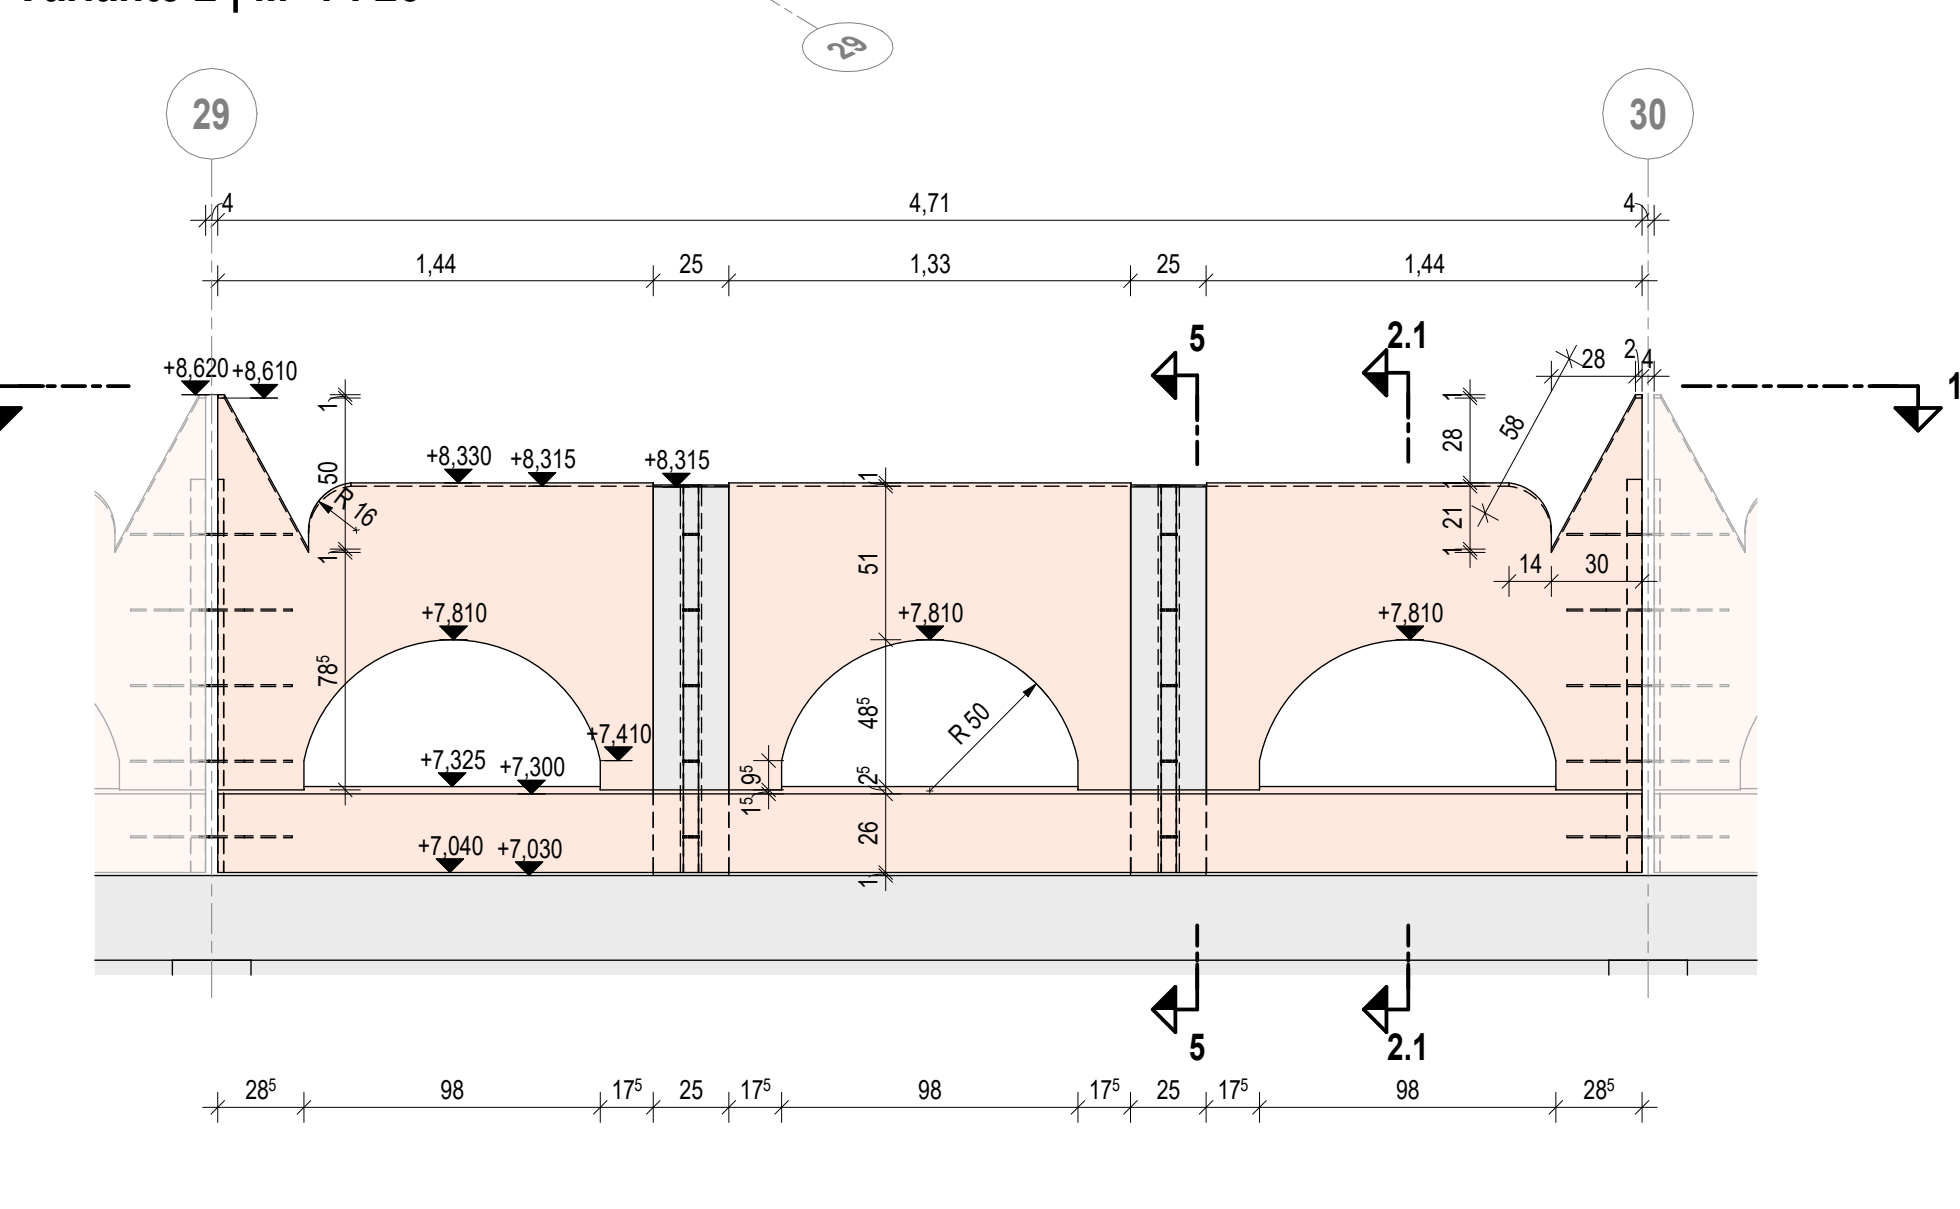


Schnitt 2.1 | M 1 : 25

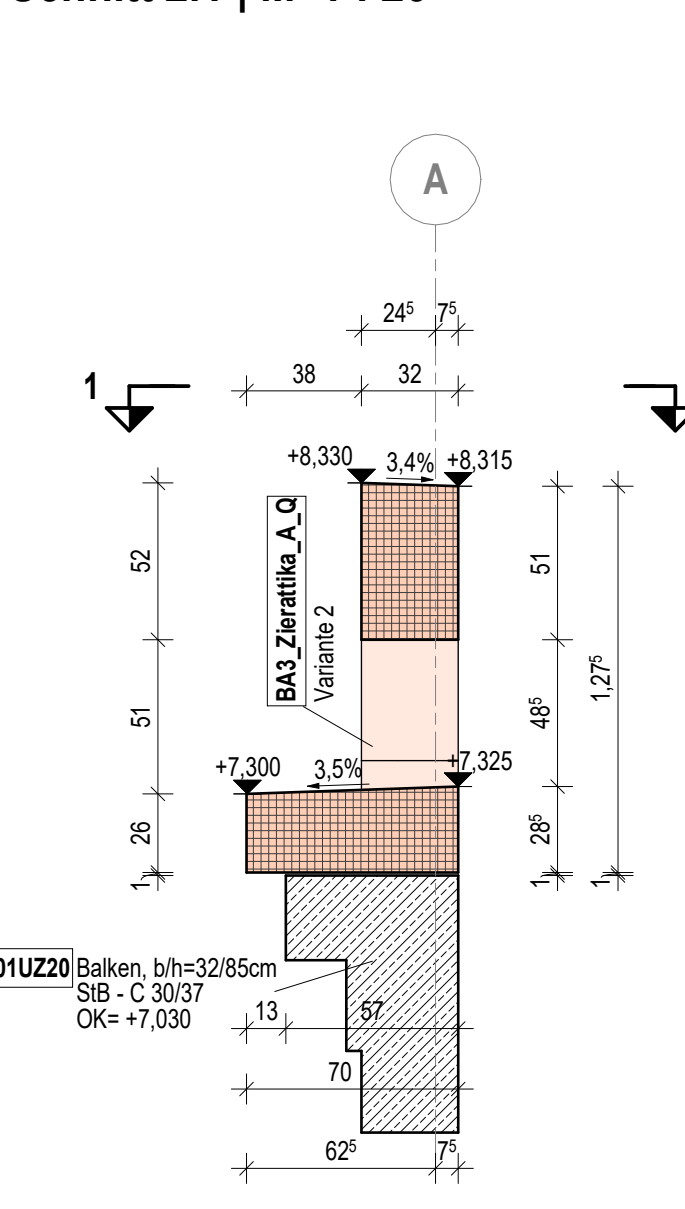


Schnitt 7-7 | M 1 : 25

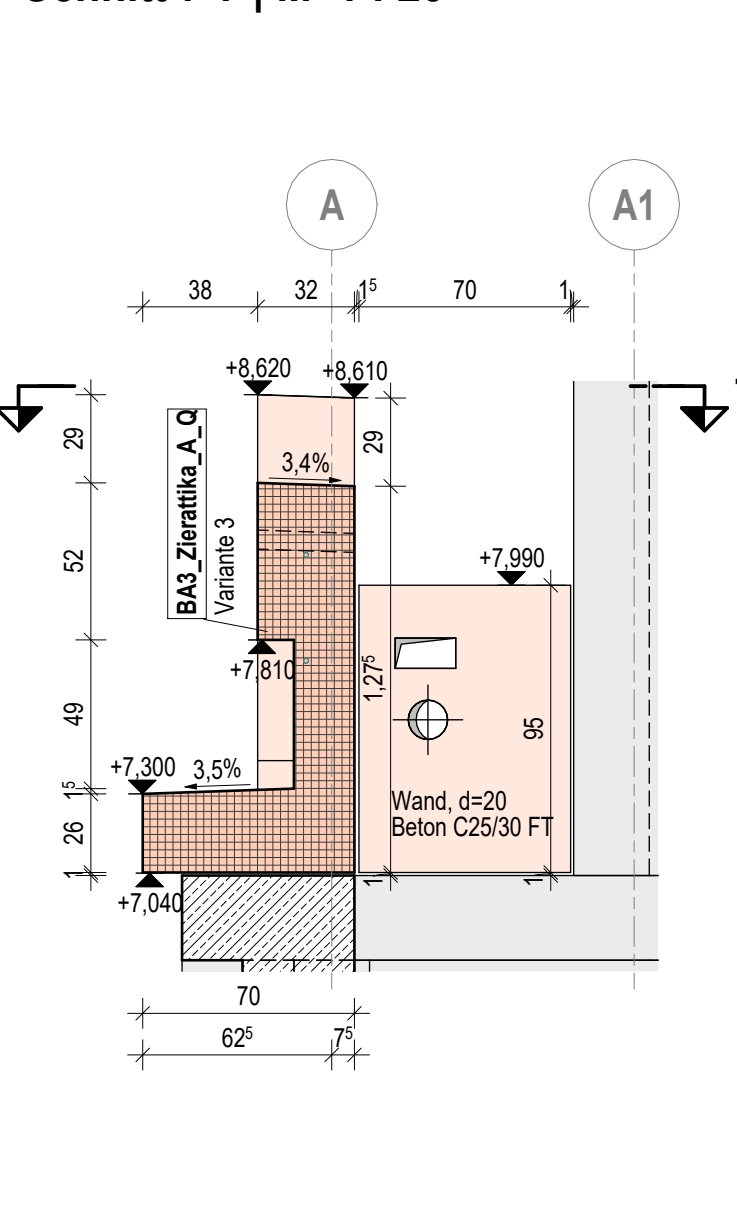


3D - Variante 3

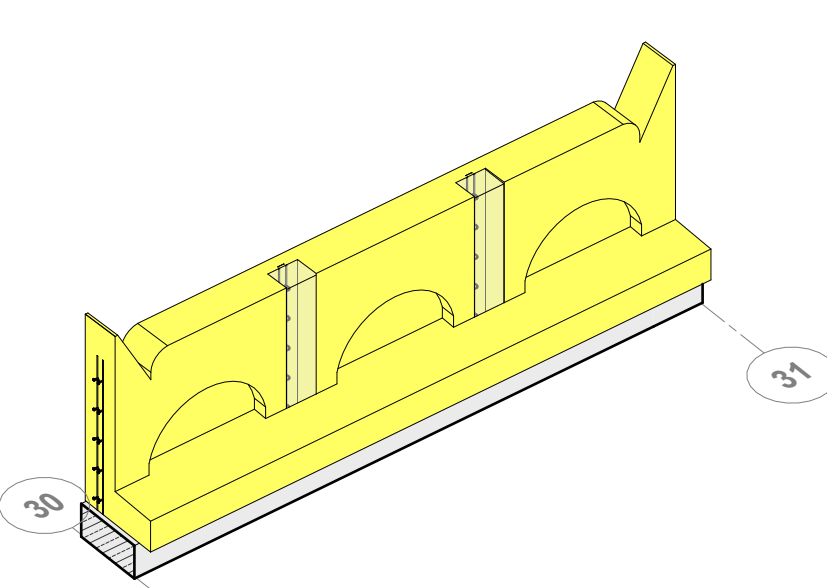


Variante 3 | M 1 : 25

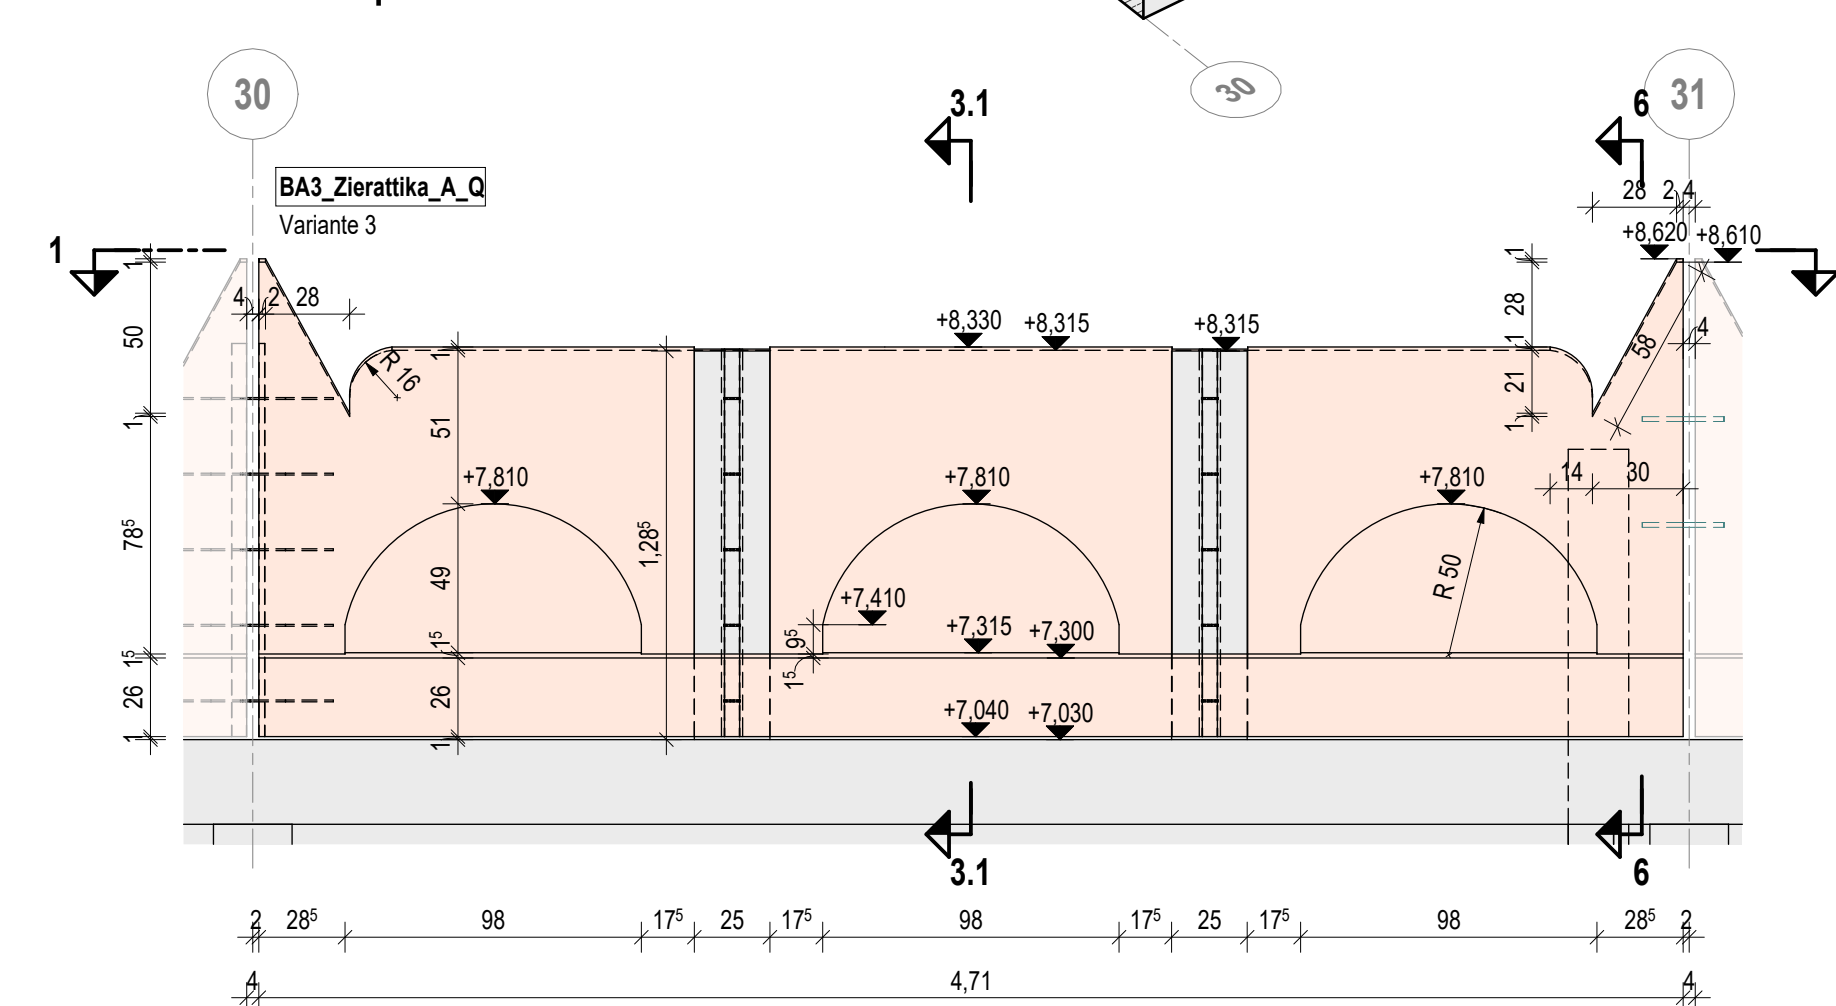


Schnitt 3.1 | M 1 : 25

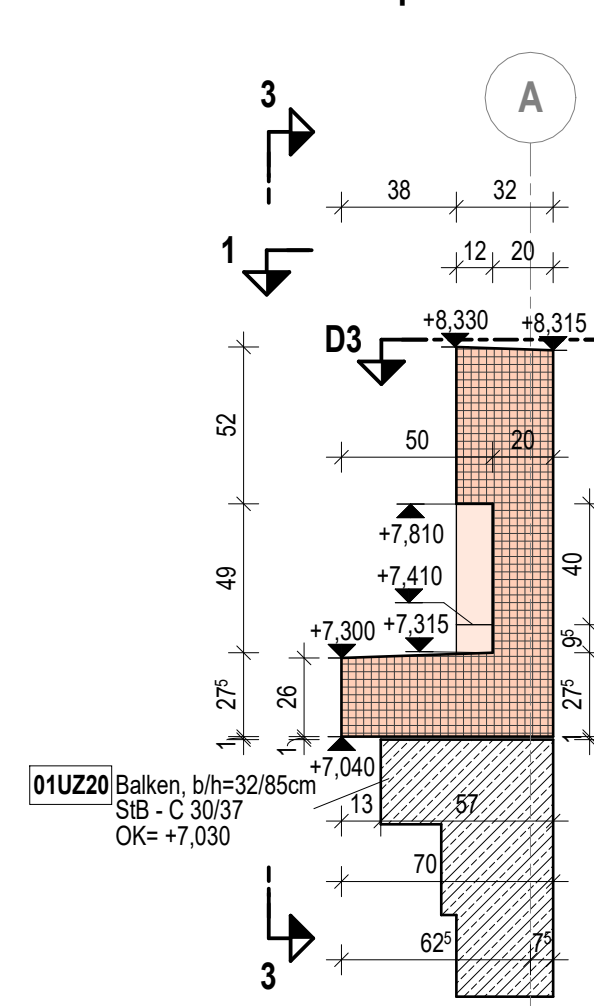


3D - Variante 4

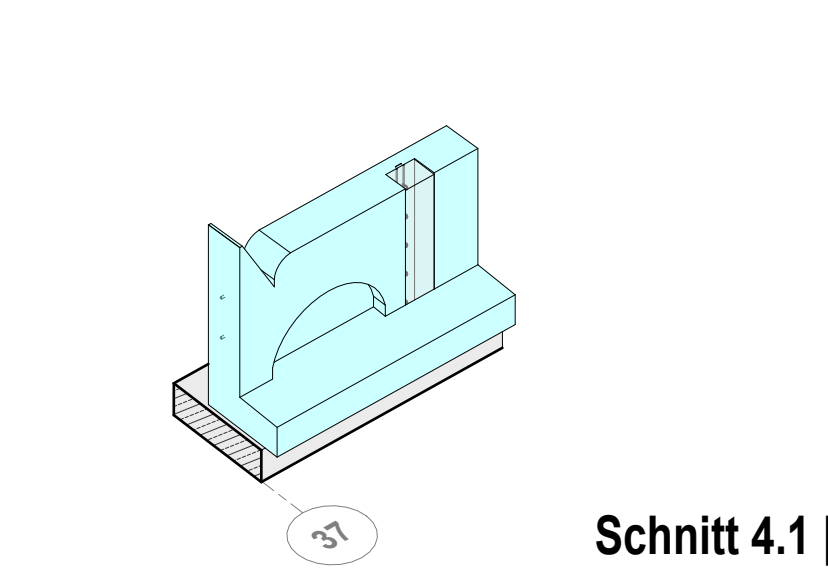


Variante 4 | M 1 : 25

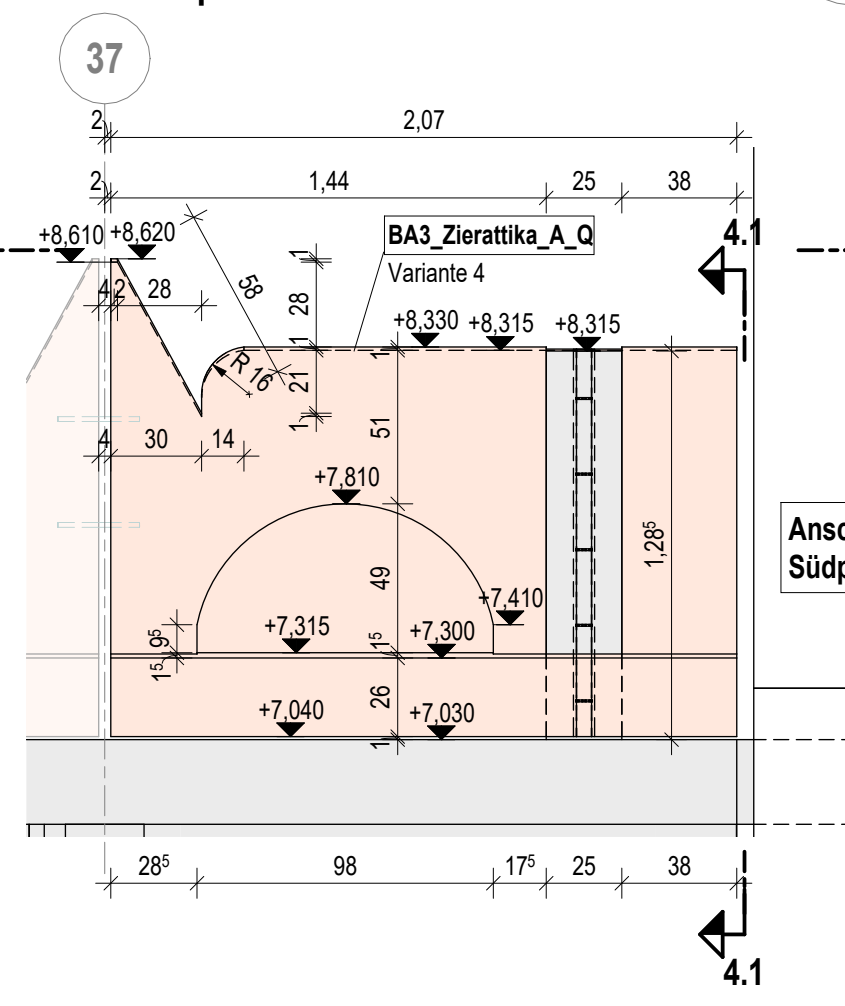


Schnitt 4.1 | M 1 : 25

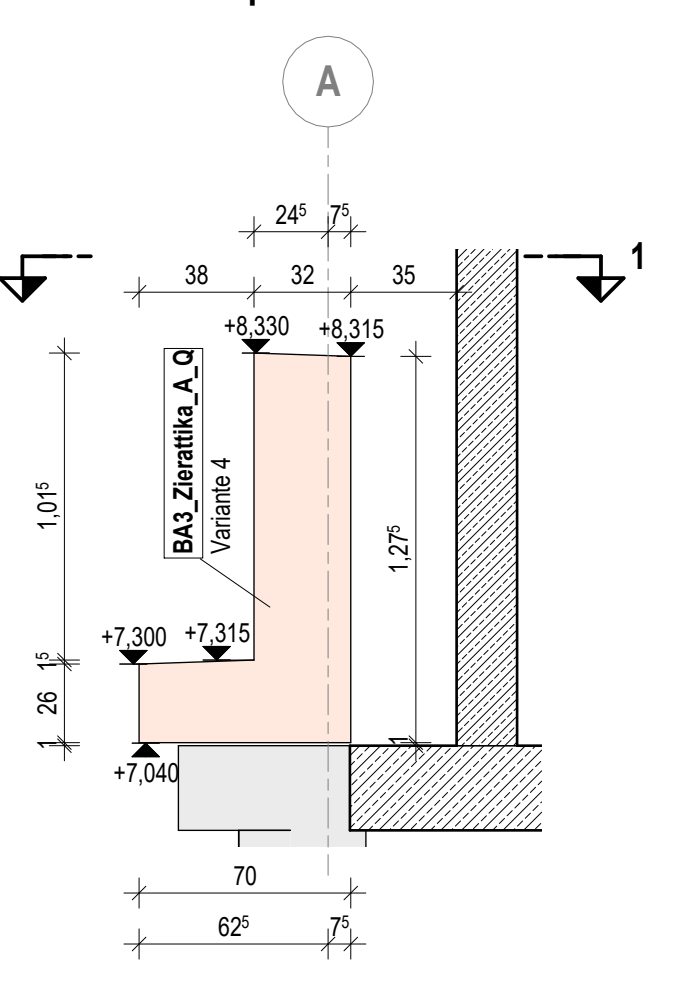

Schnitt 5-5 | M 1 : 25

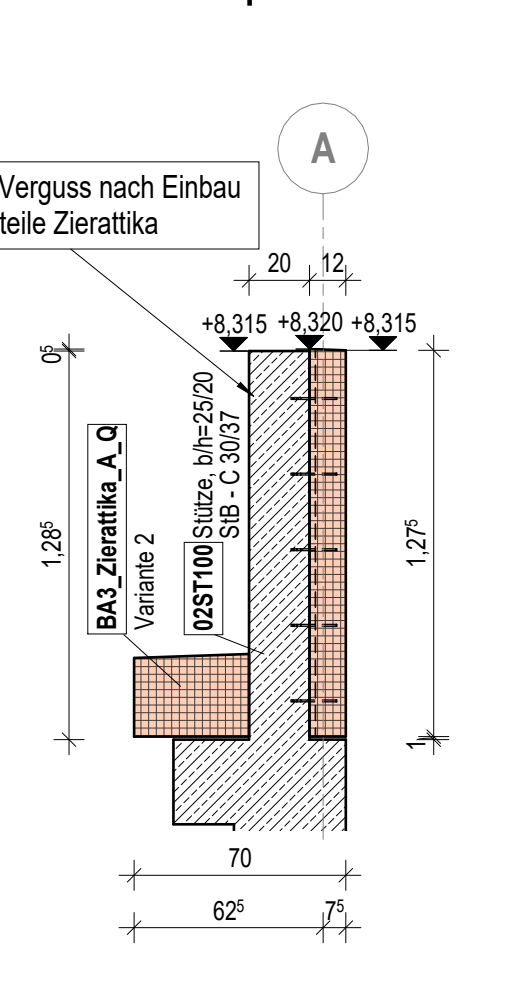

Schnitt 6-6 | M 1 : 25

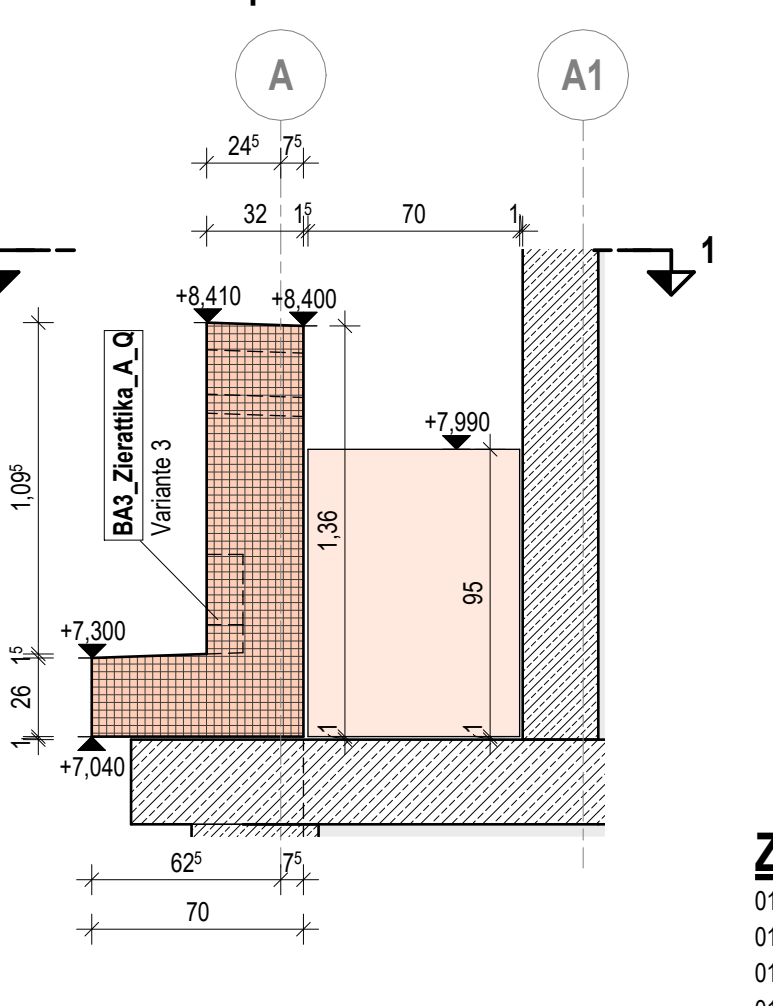

Zierattika Varianten				
Variante	Anzahl	Betonfestigkeitsklasse	Volumen	Expositionsklasse / Betondeckung
Variante 1	2	C35/45	1,98 m³	WO, XC4, XF1 Cvv35mm
Variante 2	4	C35/45	1,92 m³	WO, XC4, XF1 Cvv35mm
Variante 3	12	C35/45	2,15 m³	WO, XC4, XF1 Cvv35mm
Variante 4	2	C35/45	0,95 m³	WO, XC4, XF1 Cvv35mm
Gesamt: 20				

Legende

AF	Arbeitsfuge	AW/W	Außen-/Innenwand
OK	Oberkante	UZ/OZ	Unter-/Oberzug
UK	Unterkante	HFT/FT	Halbfertig-/Fertigteil
RD	Rohdecke	WU	Wasserundurchlässig
FD	Fertigdecke	RA	Rohrachaße/Achse
FF	Fertigfußboden	DN	Nenndurchmesser (in mm)
RF	Rohfußboden	DD/DS	Deckendurchbruch/-schlitz
BP	Bodenplatte	BD/BS	Bodendurchbruch/-schlitz
FU	Fundament	WD/WS	Wanddurchbruch/-schlitz
SB	Stahlbeton	TD	Trägerdurchbruch
SpB	Spannbeton	EBT	Einbauteil
Best	Bestand	WT	Wandartiger Träger

Bestandskonstruktion	
	Stahlbeton als Ortbeton - C35/45
	Stahlbeton als Ortbeton - C30/37
	Stahlbeton als Ortbeton - C25/30
	Stahlbeton nichttragend C30/37 bzw. C25/30
	Stahlbeton als Halbfertigteil
	Stahl-Spannbeton als Fertigteil
	unbewehrter Beton mind. C12/15
	Sauberkeitsschicht C35/45 XA2
	Mauerwerk

Zugehörige Pläne

013754g001_03_F1_5_TWP_SP20_010 Schallplan	20G_Segment F1 - Grundriss + Schnitte 1, 13-17
013754g001_03_F1_5_TWP_SP20_011 Schallplan	20G_Segment F1 - Schnitte 2-12
013754g001_03_F2_5_TWP_SP20_010 Schallplan	20G_Segment F2 - Grundriss, Schnitte 1, 8, 9, 18
013754g001_03_F2_5_TWP_SP20_011 Schallplan	20G_Segment F2 - Schnitte 2-7, 10-17
013754g001_03_G1_5_TWP_SP20_010 Schallplan	20G_Segment G1 - Grundriss, Schnitte 1-6
013754g001_03_G1_5_TWP_SP20_011 Schallplan	20G_Segment G1 - Schnitte 7-19
013754g001_03_G2_5_TWP_SP20_010 Schallplan	20G_Segment G2 - Grundriss, Schnitte 1-6
013754g001_03_G2_5_TWP_SP20_011 Schallplan	20G_Segment G2 - Schnitte 7-16

Hinweise

Alle Maßangaben, Öffnungsmaße und Brüstungshöhen sind Rohbaumaße!
Die Schnittebene liegt i.d.R. bei 1,50m. Die Blickrichtung ist nach oben.
Ausparungen (für H.L.E. etc.) sind mit den Architektplanen zu vergleichen. Nachträglich erforderliche oder abweichende Durchbrüche sind mit dem Tragwerksplaner abzustimmen.
Fenster- und Türöffnungen (ohne Umfassungsmaße) und freie Wanddecken/Vorsprünge sind räumseitig ohne Dreikantleisten zu schalen, um eine scharfkantige Lebnungsausbildung zu erreichen. Alle sonstigen Betonkanten sind mit Dreikantleisten 15/15mm anzufassen.
MW-Wände mit Rohdicke max. 2,0kg/dm³ (Wärme- und Schallschutz beachten!)
Nicht gesondert ausgewiesene Stütze als KS-Fertigteil-Stütz mit Breite b entsprechend der Wandstärke, Höhe und Auflagerhöhe gemäß Produkthersteller.
Nichttragende KS- und StB-Wände sind mit 2cm Fuge zur Decke (Trennlage) auszuführen.
Durchbrüche in nichttragenden KS-Wänden sowie weitere Angaben zur Ausführung sind den OPL-Plänen zu entnehmen. Es sind nur statisch unbedingt erforderliche Fugen dargestellt. Darüber hinausgehende Arbeitsfugen (AF) und Betonierabschnitte ect. sind rechtzeitig mit dem Tragwerksplaner abzustimmen. Grundsätzlich sind große Betonierabschnitte anzustreben.
Einbauteile für Aufzug gemäß Angaben Aufzugsherstellers. Angaben zu Fertigteilen siehe gesonderte Pläne.
Die Angaben für Dämmung und Fußbodenaufbau sind den Architektplanen zu entnehmen. Oberflächengestaltung der StB-Bauteile gemäß OPL und LV.
Angaben aus dem Wärme- und Schallschutz-Nachweis sind zu beachten.
Die hier angegebenen Produktangaben für Einbauteile entsprechen der geprüften Genehmigungsskizze. Bei Gleichwertigkeit können nachgewiesene Produkte anderer Hersteller verwendet werden, wenn diese vom Prüfung- und AG freigegeben wurden. Für Einbauteile sind die Einbauvorschriften gemäß des Produktherstellers zu beachten und notwendige zusätzliche Einbauteile zu ergänzen.

± 0,00 OK FFB EG = 129,36 m ü. NHN

Objekt	Datum	Version
Messehalle 12 - Umbau zu einem Büro- und Laborkomplex	04/103 Leipzig	

Objekt
Messehalle 12 - Umbau zu einem Büro- und Laborkomplex
Perlickstraße / Puschstraße
04103 Leipzig
Auftraggeber
LGH Leipzig Gewerbehof GmbH & Co.KG
Mommestraße 6
04329 Leipzig

Architekt
S&P
S&P Salzkammer Planungsgesellschaft
Für Bauwesen mbH Leipzig
Reichenstraße 11
04170 Leipzig
Telefon +49 341 330331
Fax +49 341 330330
E-Mail info@sap-planung.de
Web www.sap-planung.de

Fachplaner
S&P
S&P Salzkammer Planungsgesellschaft
Für Bauwesen mbH Leipzig
Reichenstraße 11
04170 Leipzig
Telefon +49 341 330331
Fax +49 341 330330
E-Mail info@sap-planung.de
Web www.sap-planung.de

Ubersicht





