


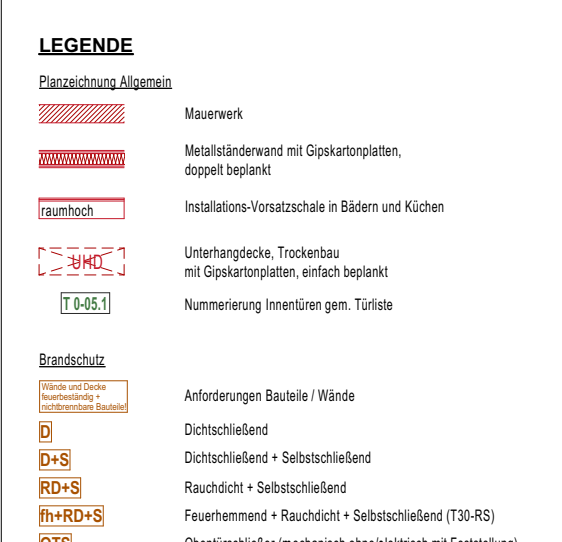

LEGENDE Flächenrichtungs Symbole	
	Mauerwerk
	Mahlfahrendes mit Gipskartensystem, doppelt beplankt
	Isolations-Festschäule in Böden und Küchen
	Umhangschale, Trockenbau mit Gipskartensystem, einseitig beplankt
	Kunstmarmor Interferenz-pore, Tafelziele
	
Profilansicht	
	Anforderungen Bauteile / Wände
	Dachstuhlband
	Dachstuhlband / Substratschichtband
	Rauchstich / Substratschichtband
	Feuermauerwerk / Rauchstich / Substratschichtband (730-85)

 Video-Schreiber gibtschreibervideo.de mit YouTube	Video-Schreiber gibtschreibervideo.de mit YouTube
<u>Traversenlehre</u> Prof. Dr. J. J. 2003/03/10 von 	Position: Benennung: Saucil Spannrichtung: Dambeninde
<u>Bezeichnung</u> 	Position: Leuchte
<u>Höhenangaben</u>	Höhenangaben von Öffnungen, Durchdringungen und Unterzügen Vergehen auf die Oberkante der Fertiggleisbohle. OEFB Oberkante Fertiggleisbohle OEFB Oberkante Schiene

Durchbrüche

Sämtliche Maße sind von Unternehmendes eigenverantwortlich am Bau zu prüfen

Alle Wertpapiere sind nur in Verbindung mit den gültigen Schall- und Bewehrungsplänen der Tragwerksplanung, sowie den Durchbruchsplänen der Flachplanung gültig und den ergänzenden Angaben.

Dehnungslagen sind nach Angabe Tragwerksplanung auszuführen.

Das ausführende Unternehmen ist verpflichtet, den die Auftraggeberin auf etwaige Unstimmigkeiten der Ausführungsunterlagen hinzuweisen (VOB, § 3.3).

Index	Datum	Änderungen
-------	-------	------------

B	26.03.2025	Fallrote Regenmengen
		Personalräume Vorräume HK

**NEUBAU DES GUT-DRAUF-KOMPLEX
VIEBIGSTRASSE 1, SEIFHENNERSDORF**
ERRICHTUNG EINER MEHRZWECKHALLE MIT SANITÄRTRAKT
BOWLINGBAHN, SOWIE SPEISESÄLEN MIT EINER GROSZKÜCH
ERDUNG VON EINER BARKEIMMUNG ALS BARKEIMMUNG


BAUHERR	QUERDENLAND SEIFHENNERSDORF E.V. VIEBIGSTRASSE 1; 02712 SEIFHENNERSDORF
ARCHITEKT	WEISE PLANUNGSGESellschaft MBH


PHASE	AUSFÜHRUNGSPLANUNG	VORBEREITUNG DER VERGABEDOKUMENTATION ZUR PLANUNGSABSTIMMUNG
PLANBEZEICHNUNG	GRUNDRISS OBERGESCHOSS	

MASSTAB 1:50 (BLATTFORMAT 841 x 1190)


GRUNDSTÜCK (GEMÄßUNG FLURSTÜCK)	SEIFENHENDSDORF, FLURSTÜCKE: 1171/24, Teile von 1171/12, 1171/26, 1175/22, 1171/	
DATUM	17.07.2025 Planstand	PLANNUMMER

BAUHERR		
ARCHITEKT		

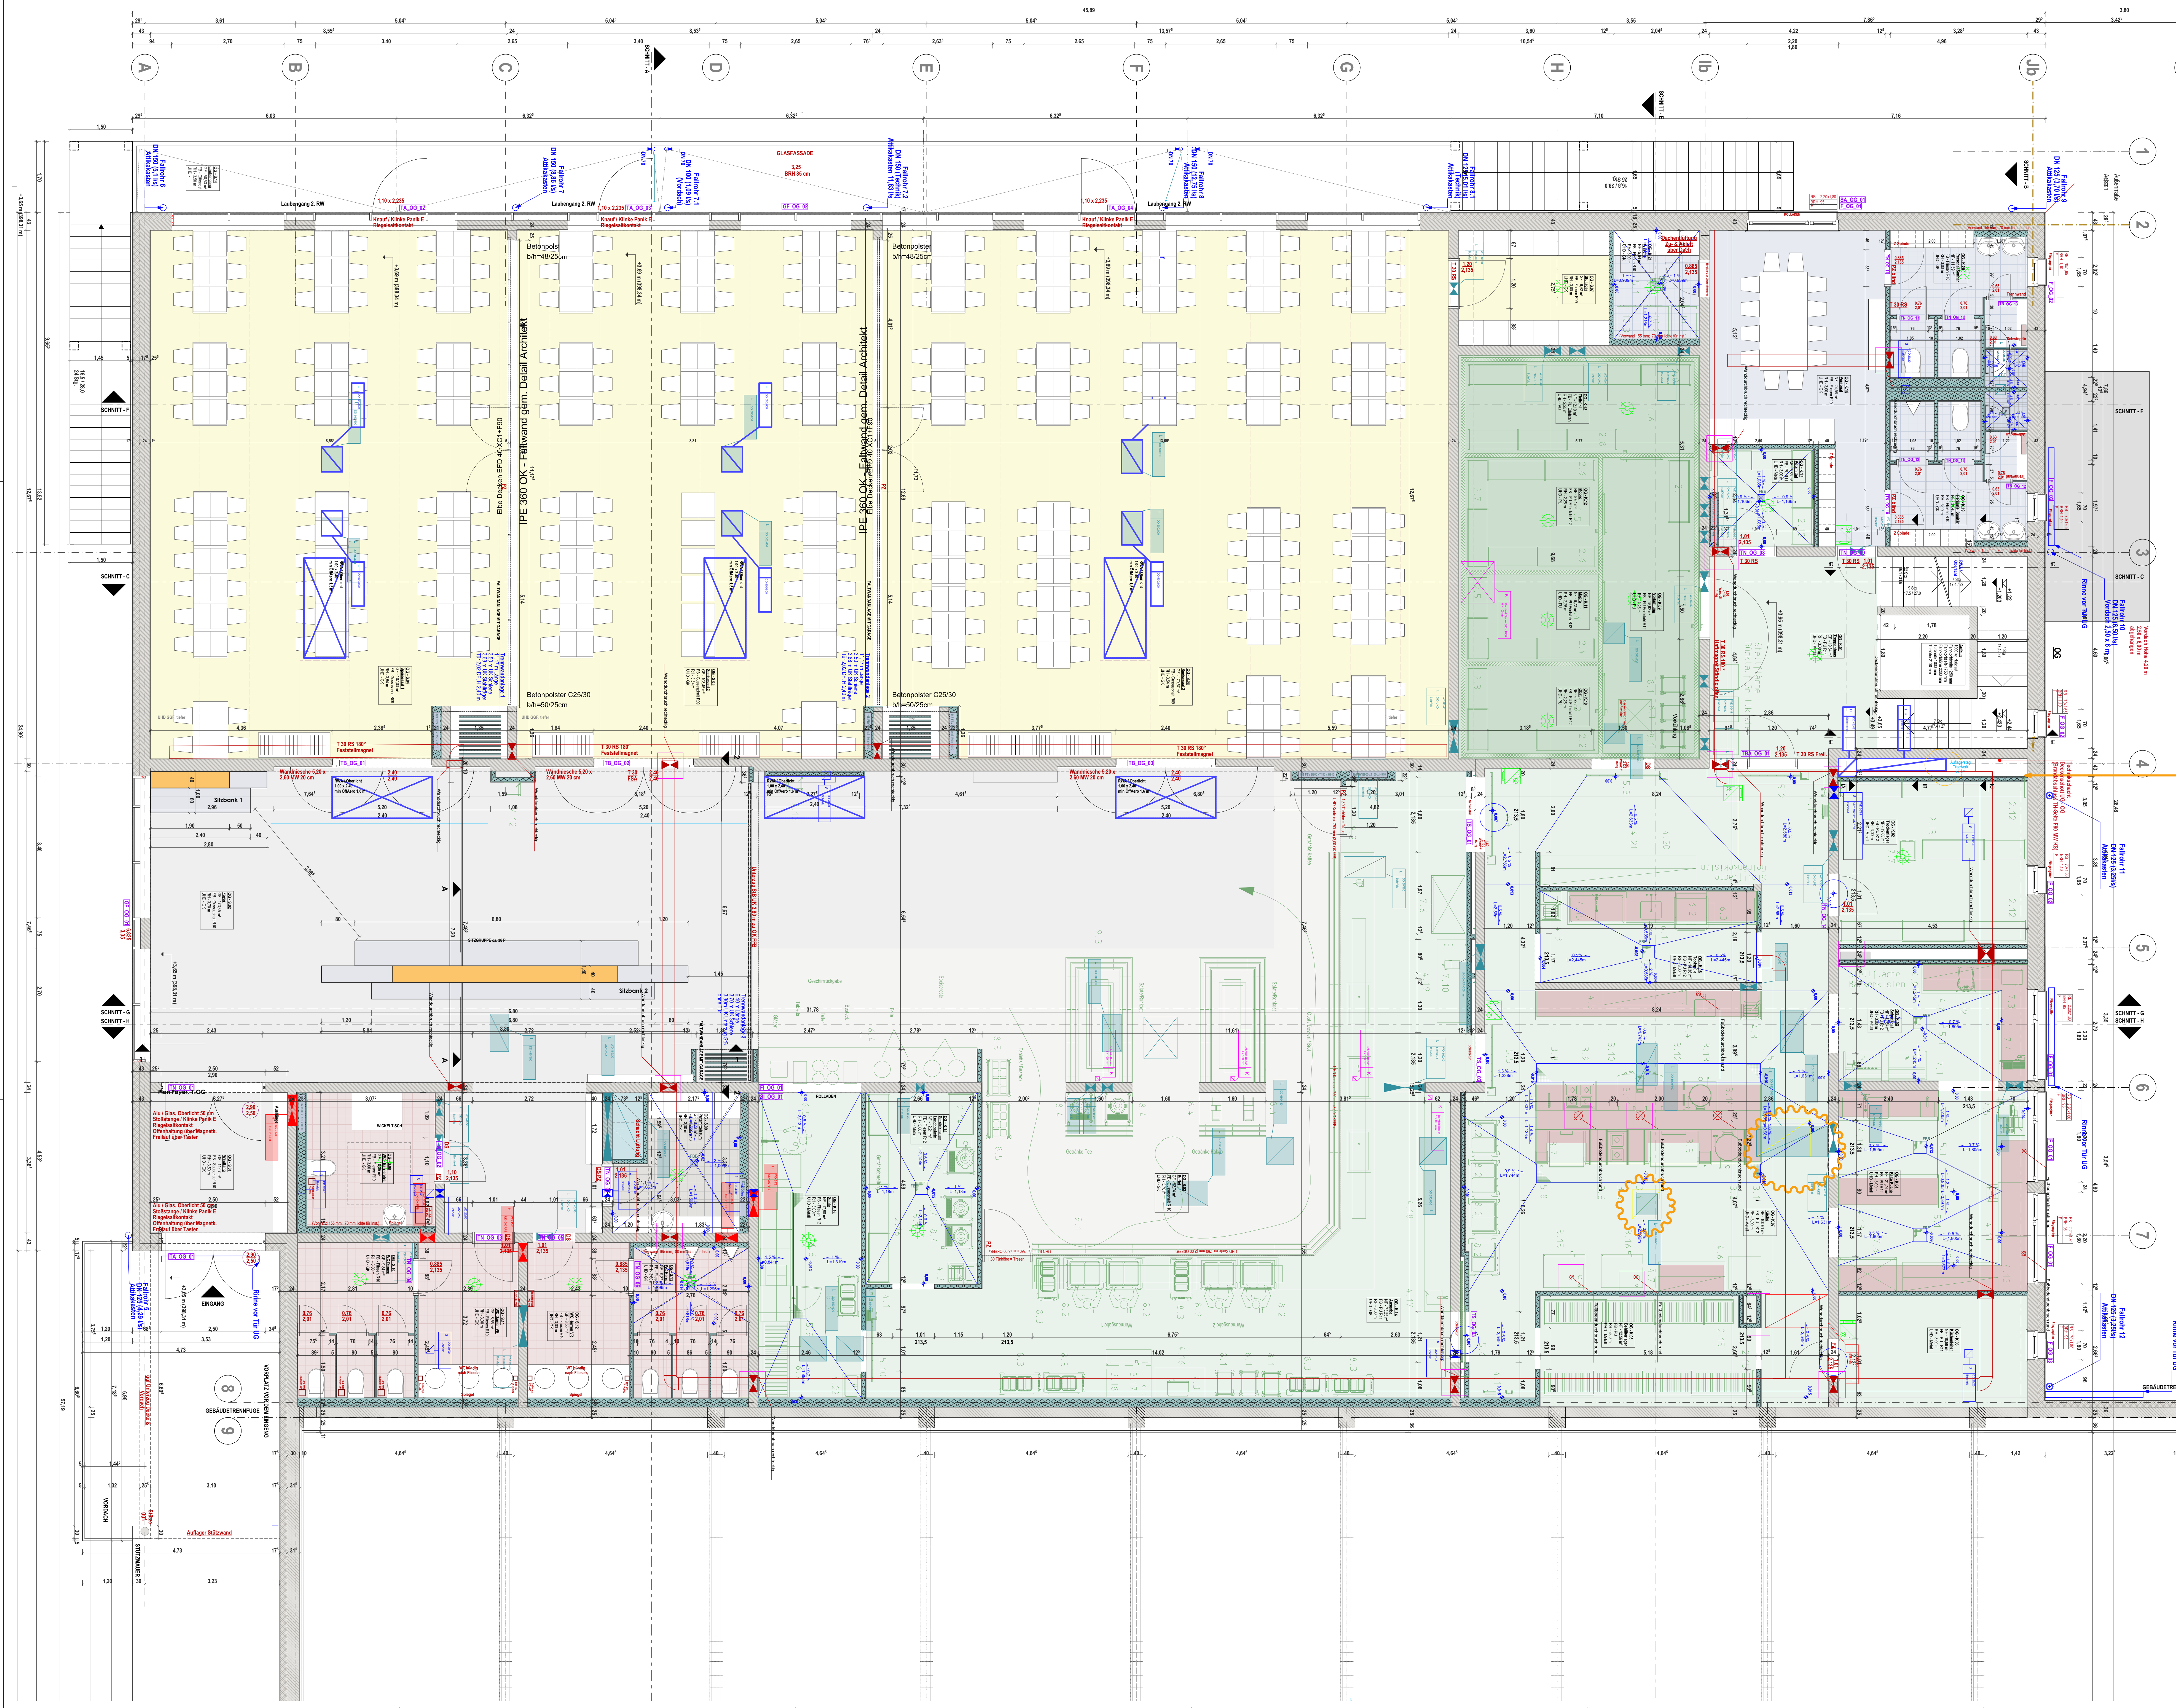

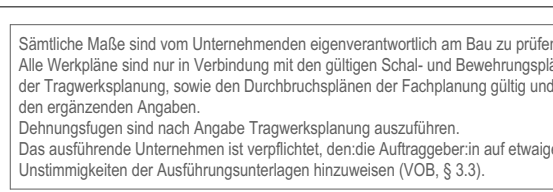




BAUHERR		AF
ARCHITEKT		

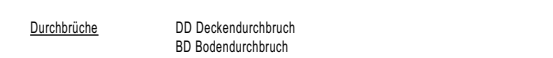


Index	Datum	Änderungen
-------	-------	------------

ARCHITEXT AF

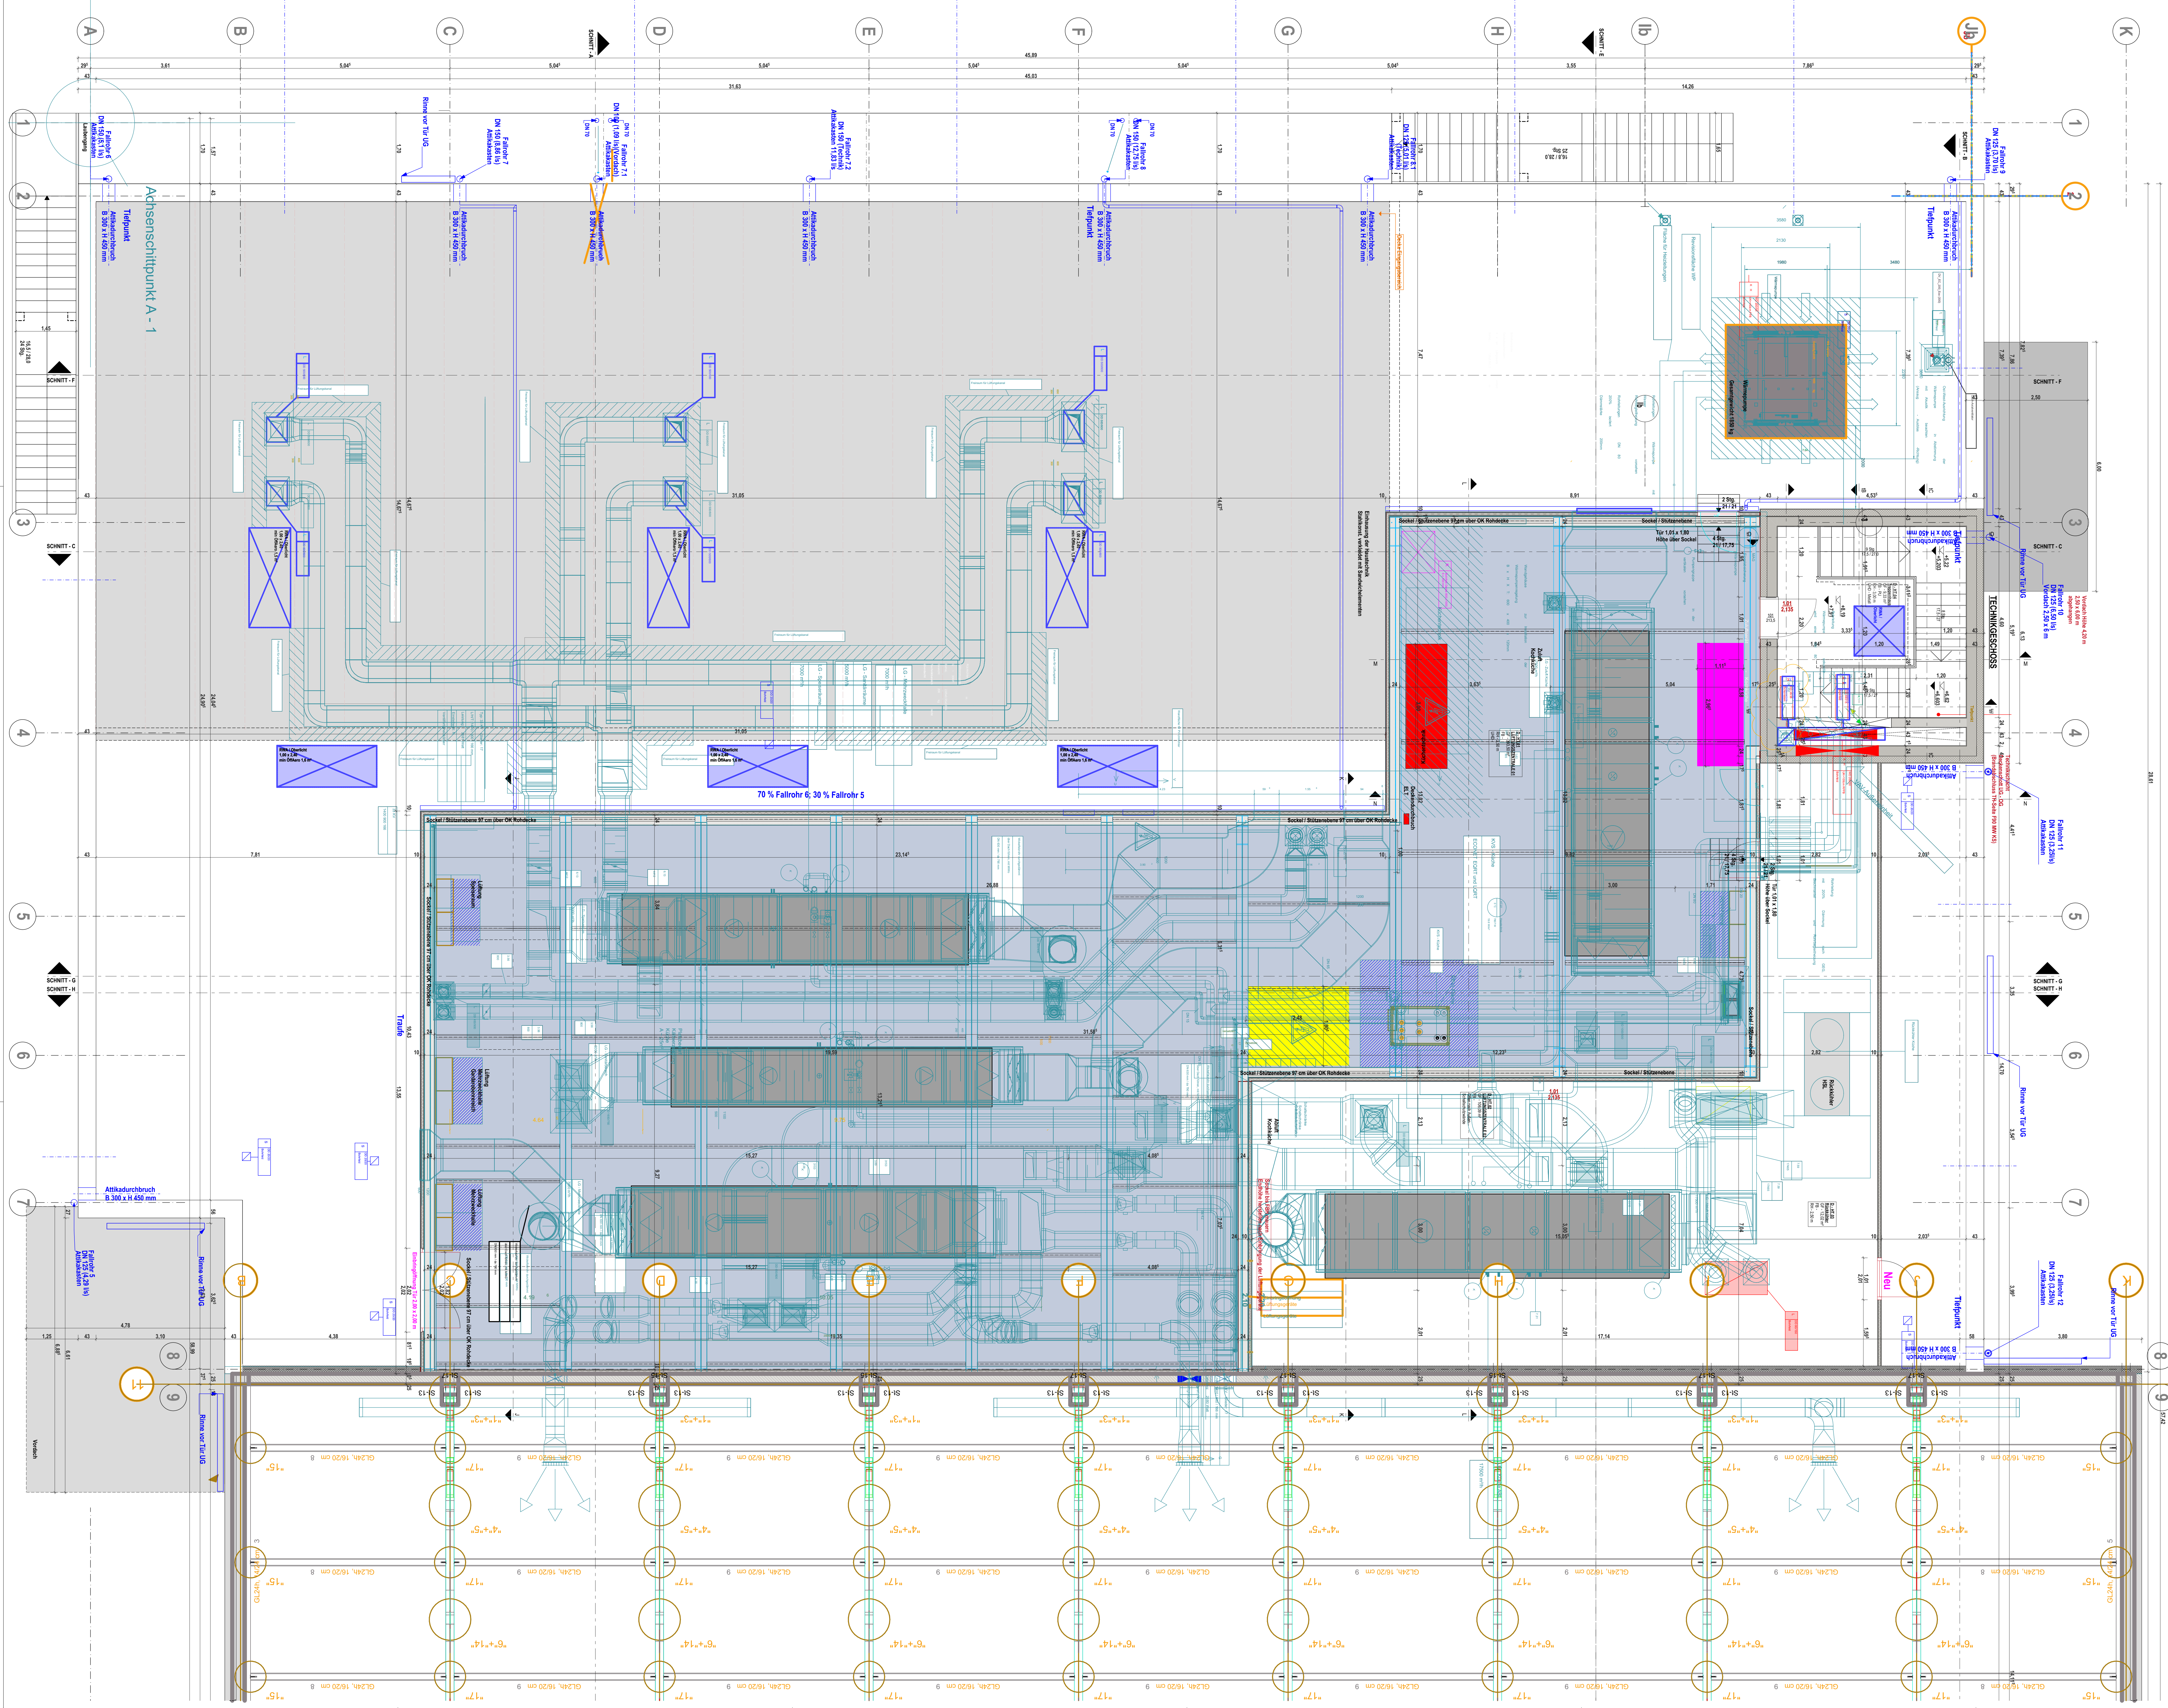

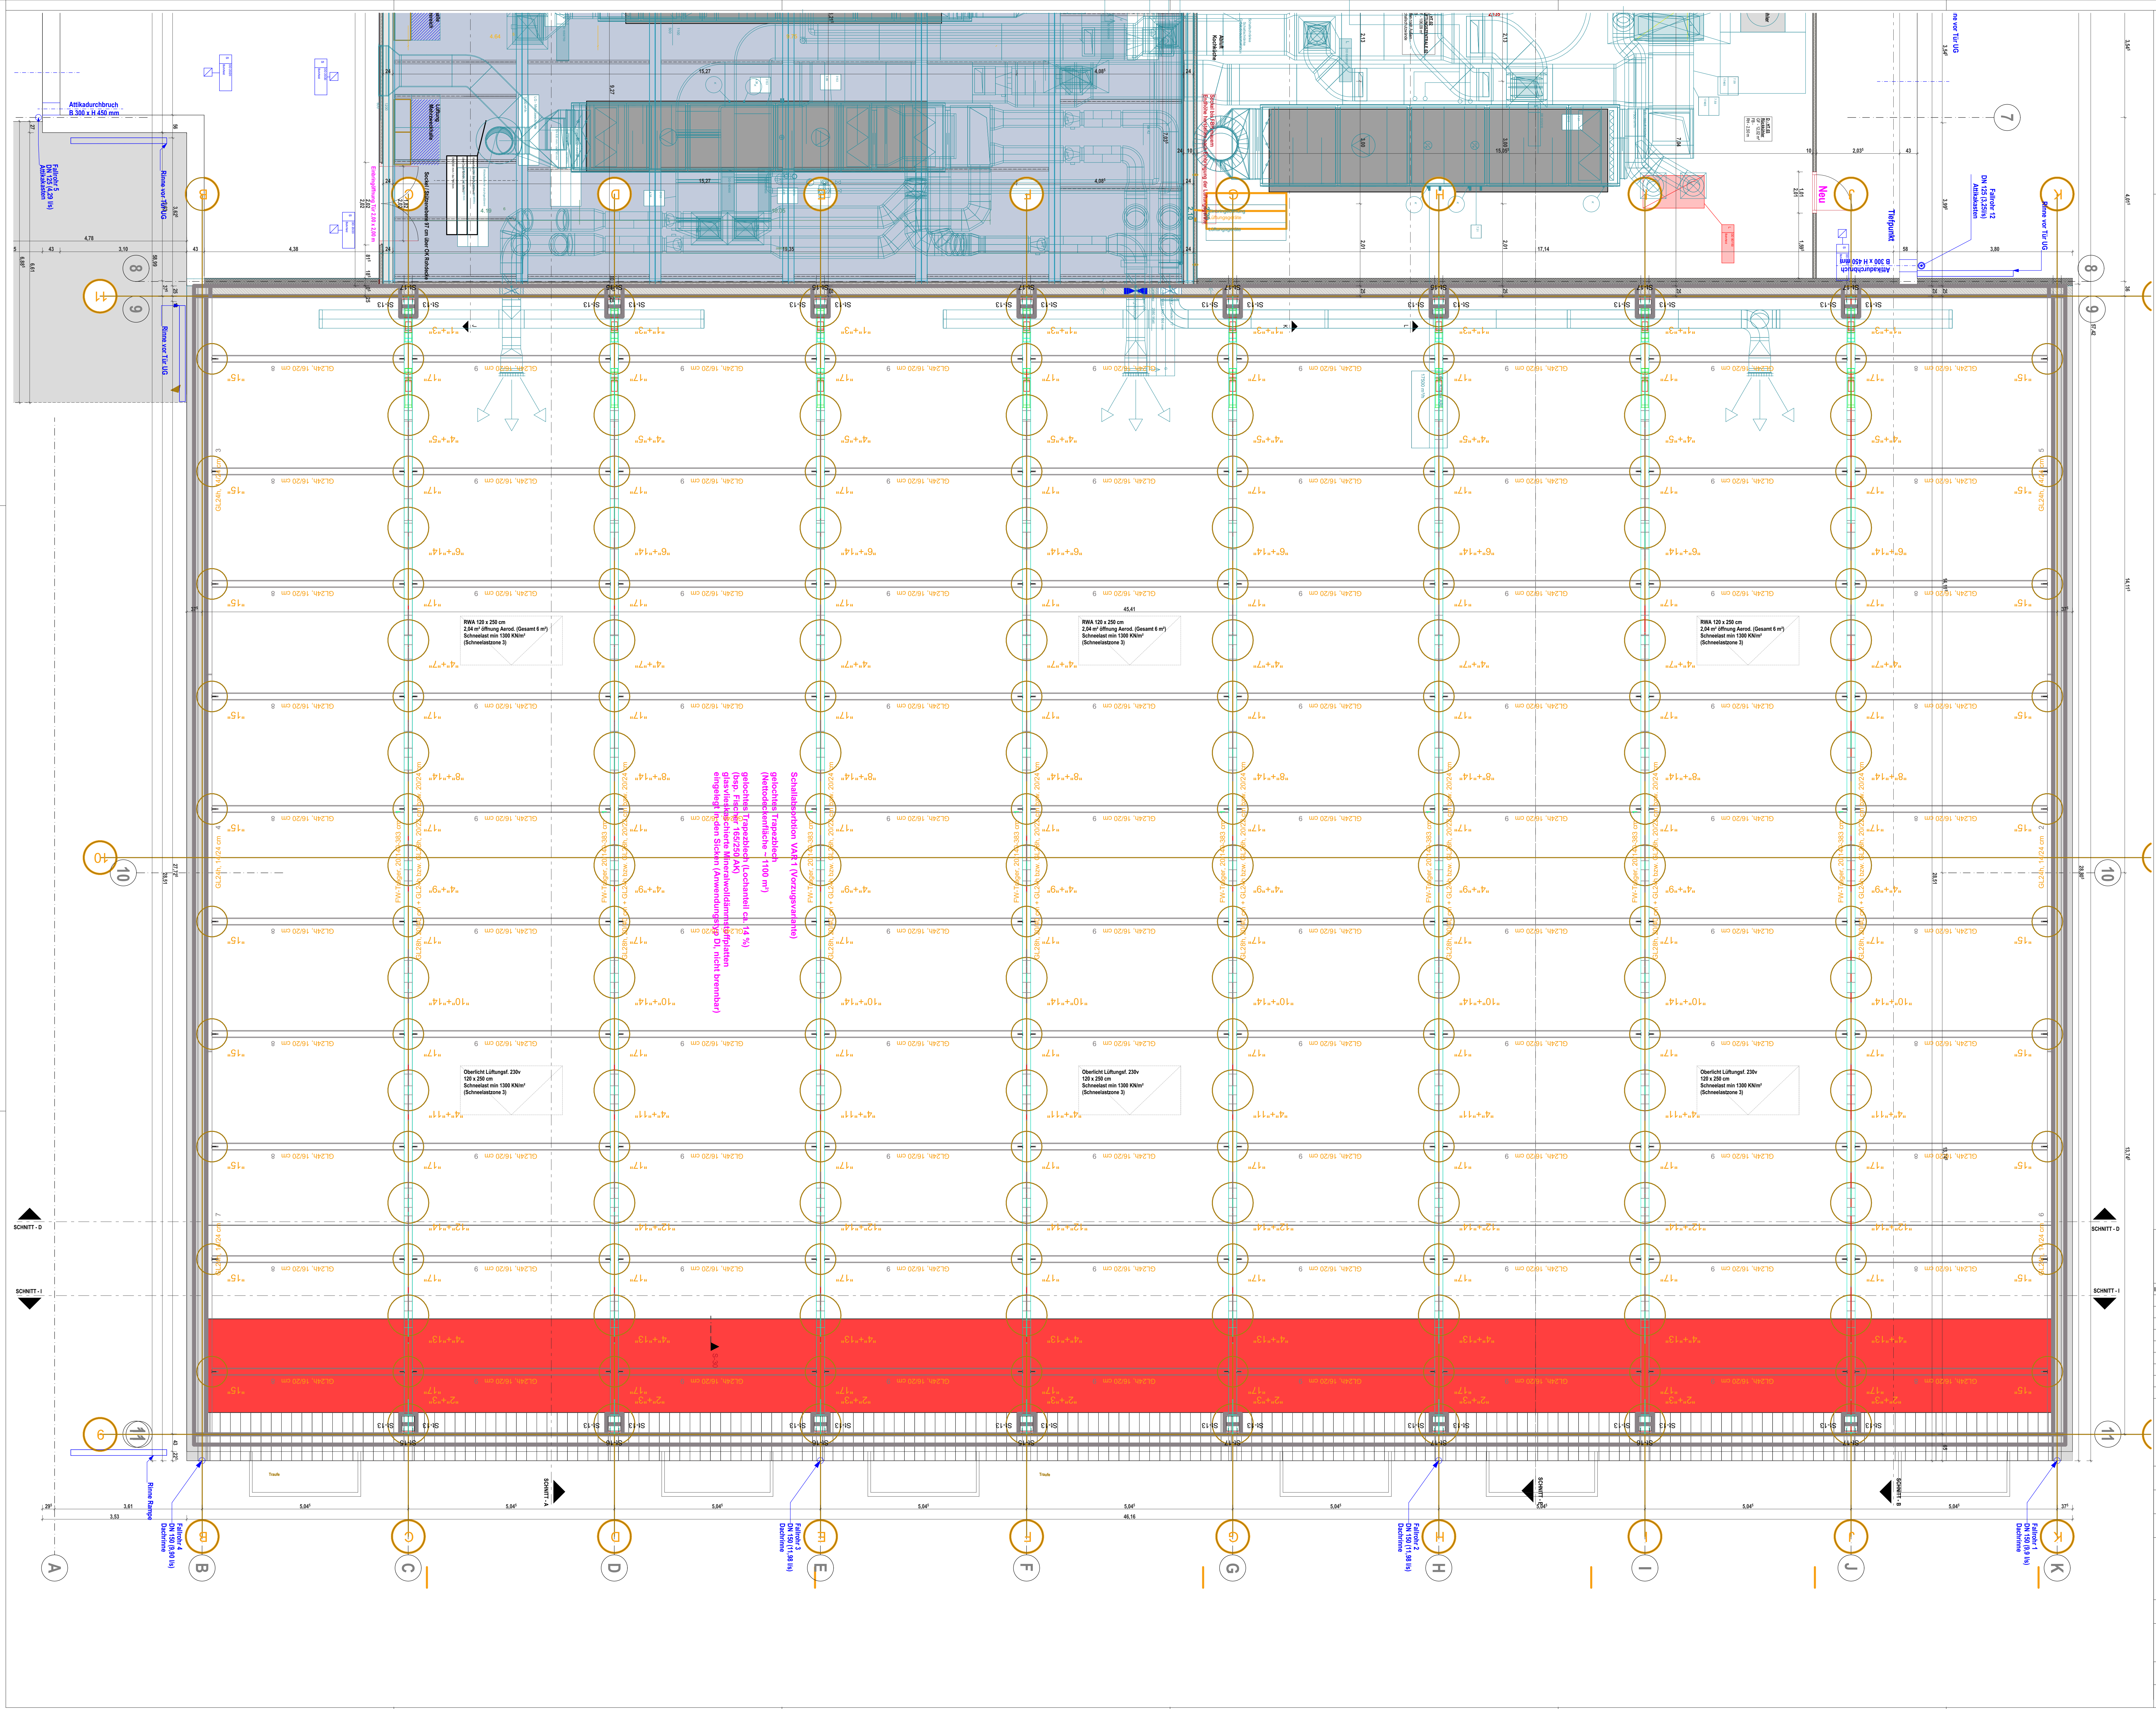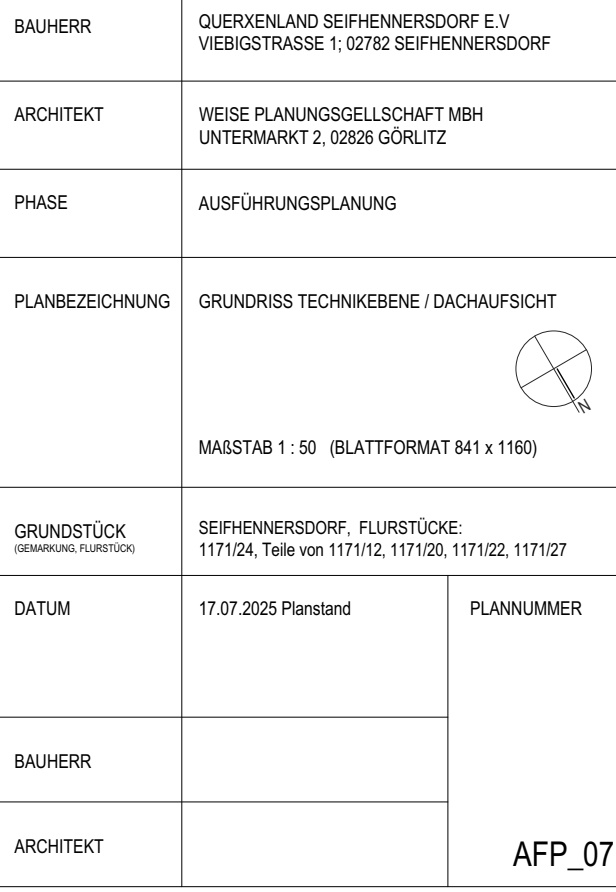

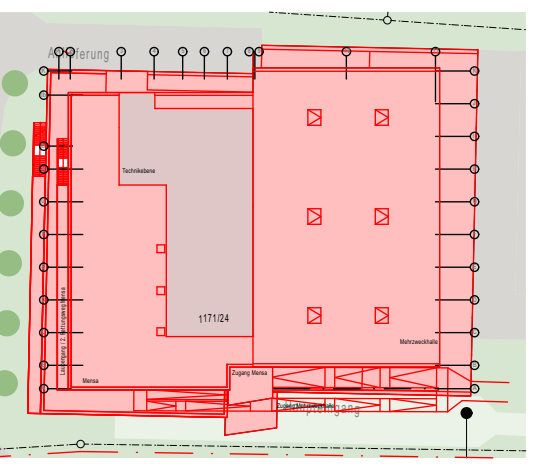

- 00 Dedendendbruch
- 80 Kodendendbruch
- W0 Wandendendbruch


Datum	Änderungen

**EUBAU DES GUT-DRAUF-KOMPLEX
EBIGSTRASSE 1. SEIFENHENDSDORF**

VIEBIGSTRASSE 1; 02782 SEIFENHENDSDORF

UNDSTÜCK	SEIFENHENDSDORF, FLURSTÜCKE:
----------	------------------------------

		AFF.
--	--	------

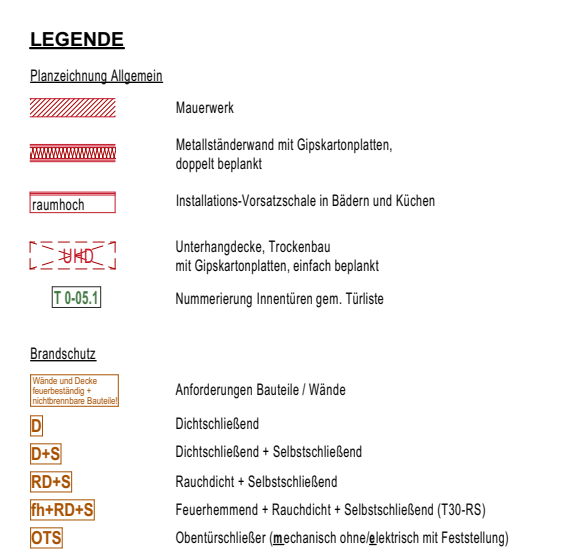

Tragereifelemente 	Position Senkung Bauteil Spannung/Steifigkeitsbedingung
Belastungen 	Position Lastlinie
Höhenangaben 	Höhenangaben von Öffnungen, Durchdringungen und Unterspannen bezogen auf die Oberkante der Fertigtüllböden. OKTS Oberkante Fertigtüllboden OKD Oberkante Rohdecke
Durchdringe 	DD Deckendurchbruch BD Boden durchbruch

Sämtliche Maße sind von Unternehmen eigenverantwortlich am Bau zu prüfen. Alle Werkpläne sind nur in Verbindung mit den gültigen Schal- und Bewehrungsplänen der Tragwerksplanung, sowie den Durchbruchplänen der Fachplanung gültig und sind den ergänzenden Angaben.

Dehnungslagen sind nach Angabe Tragwerksplanung auszuführen.

Das ausführende Unternehmen ist verpflichtet, den/die Auftraggeber/in auf etwaige Unstimmigkeiten der Ausführungsunterlagen hinzuweisen (VOB, § 3.3).

[illegible]

NEUBAU DES GUT-DRAUF-KOMPLEX

VIEBIGSTRASSE 1, SEIFHENNERSDORF
ERRICHTUNG EINER MEHRZWECKHALLE MIT SANITÄRTRAKT &
BOWLINGBAHN, SOWIE SPEISESÄLEN MIT EINER GROSZKÜCHE
ERRICHTUNG EINER RAMPENANLAGE ALS ZUFÜHRUNG UND P
STELLPLÄTZEN.

BAUHERR	QUERXENLAND SEIFHENNERSDORF E.V. VIEBIGSTRASSE 1, 02782 SEIFHENNERSDORF
ARCHITEKT	WEISE PLANUNGSGESELLSCHAFT MBH UNTERMARKT 2, 02826 GÖRLITZ

PHASE	AUSFÜHRUNGSPLANUNG
PLANBEZEICHNUNG	Dachaufsicht Sozialtrakt

	MASSTAB 1:50 (BLATTFORMAT 841 x 1190)
GRUNDSTÜCK (GEMEINSCHAFTL. FLURSTÜCKE)	SEIFENHENDSDORF, FLURSTÜCKE: 1171/24, Teile von 1171/12, 1171/20, 1171/22, 1171/2

DATUM	17.07.2025 Planstand	PLANNUMM
BAUHERR		

The architectural floor plan shows the upper floor (OBERGESCHOSS) with a technical level (Technikebene) above it. The plan includes a staircase, a technical level, and various rooms. The dimensions and elevations are as follows:

- Dimensions:**
 - Overall width: 24.00 m (divided into 1.20 m, 2.20 m, and 1.20 m segments).
 - Overall height: 3.24 m (divided into 1.15 m, 2.50 m, and 0.59 m segments).
 - Staircase width: 3.65 m.
 - Room width: 4.60 m.
- Elevations:**
 - Technical level (Technikebene): +8.22, +7.94, +6.64.
 - Upper floor (OBERGESCHOSS): +5.213, +5.23, +3.65 (398.31 m), +3.49, +2.423, +0.00, -0.19.
- Other features:**
 - A red dashed line indicates a specific area on the technical level.
 - A staircase is shown with a width of 3.65 m.
 - A room with a width of 4.60 m is shown.

Architectural section drawing of a building facade. The drawing shows a central glass door with a side window, flanked by side windows with horizontal louvers. The drawing includes elevation markers and dimensions.

Elevation Markers:

- +8.22
- +7.94
- +6.64
- +5.213 +5.23
- +3.65
- +3.49
- ±0.00
- 0.18

Dimensions:

- 1.20
- 2.20
- 1.80
- 2.0
- 1.20
- 24
- 1.20
- 2.0
- 1.80
- 2.0
- 1.20
- 24
- 1.20
- 2.0
- 1.80
- 2.0
- 1.20
- 24

Text Labels:

- Bodenaufbau Treppe
- 17 mm Fliese
- +3.65 m (398.31 m)
- 0.00 m (394.69 m)
- 3.65
- 3.65
- 18
- 97




[illegible]

The drawing is a vertical section of a staircase. It shows three main levels: Technik Ebene (Technical Level) at the top, Obergeschoss (Upper Floor) in the middle, and another Obergeschoss (Upper Floor) at the bottom. The staircase consists of three flights of stairs. Key dimensions and levels are as follows:

- Top Level (Technik Ebene):**
 - Level: +8.22
 - Stair flight length: 4.56 m
 - Horizontal distance: 2.31 m
 - Vertical height: 1.58 m
 - Bottom level of first flight: +7.54
 - Bottom level of second flight: +6.64
 - Bottom level of third flight: +6.623
- Middle Level (Obergeschoss):**
 - Level: +5.213
 - Stair flight length: 1.98 m
 - Horizontal distance: 1.41 m
 - Vertical height: 1.21 m
 - Bottom level of first flight: +5.23
 - Bottom level of second flight: +2.423
 - Bottom level of third flight: +2.44
- Bottom Level (Obergeschoss):**
 - Level: +1.293
 - Stair flight length: 1.24 m
 - Horizontal distance: 1.21 m
 - Vertical height: 1.21 m
 - Bottom level of first flight: +1.22
 - Bottom level of second flight: 0.00 m (394.66 m)
 - Bottom level of third flight: ±0.00

Other dimensions and details include:

- Overall horizontal distance: 2.40 m
- Overall vertical height: 3.05 m
- Stair width: 1.20 m
- Stair depth: 0.65 m
- Stair riser height: 1.05 m
- Stair tread depth: 0.24 m
- Stair nosing: 17 mm Fliese
- Stair structure: Bodenaufbau Treppelläufe & Podeste

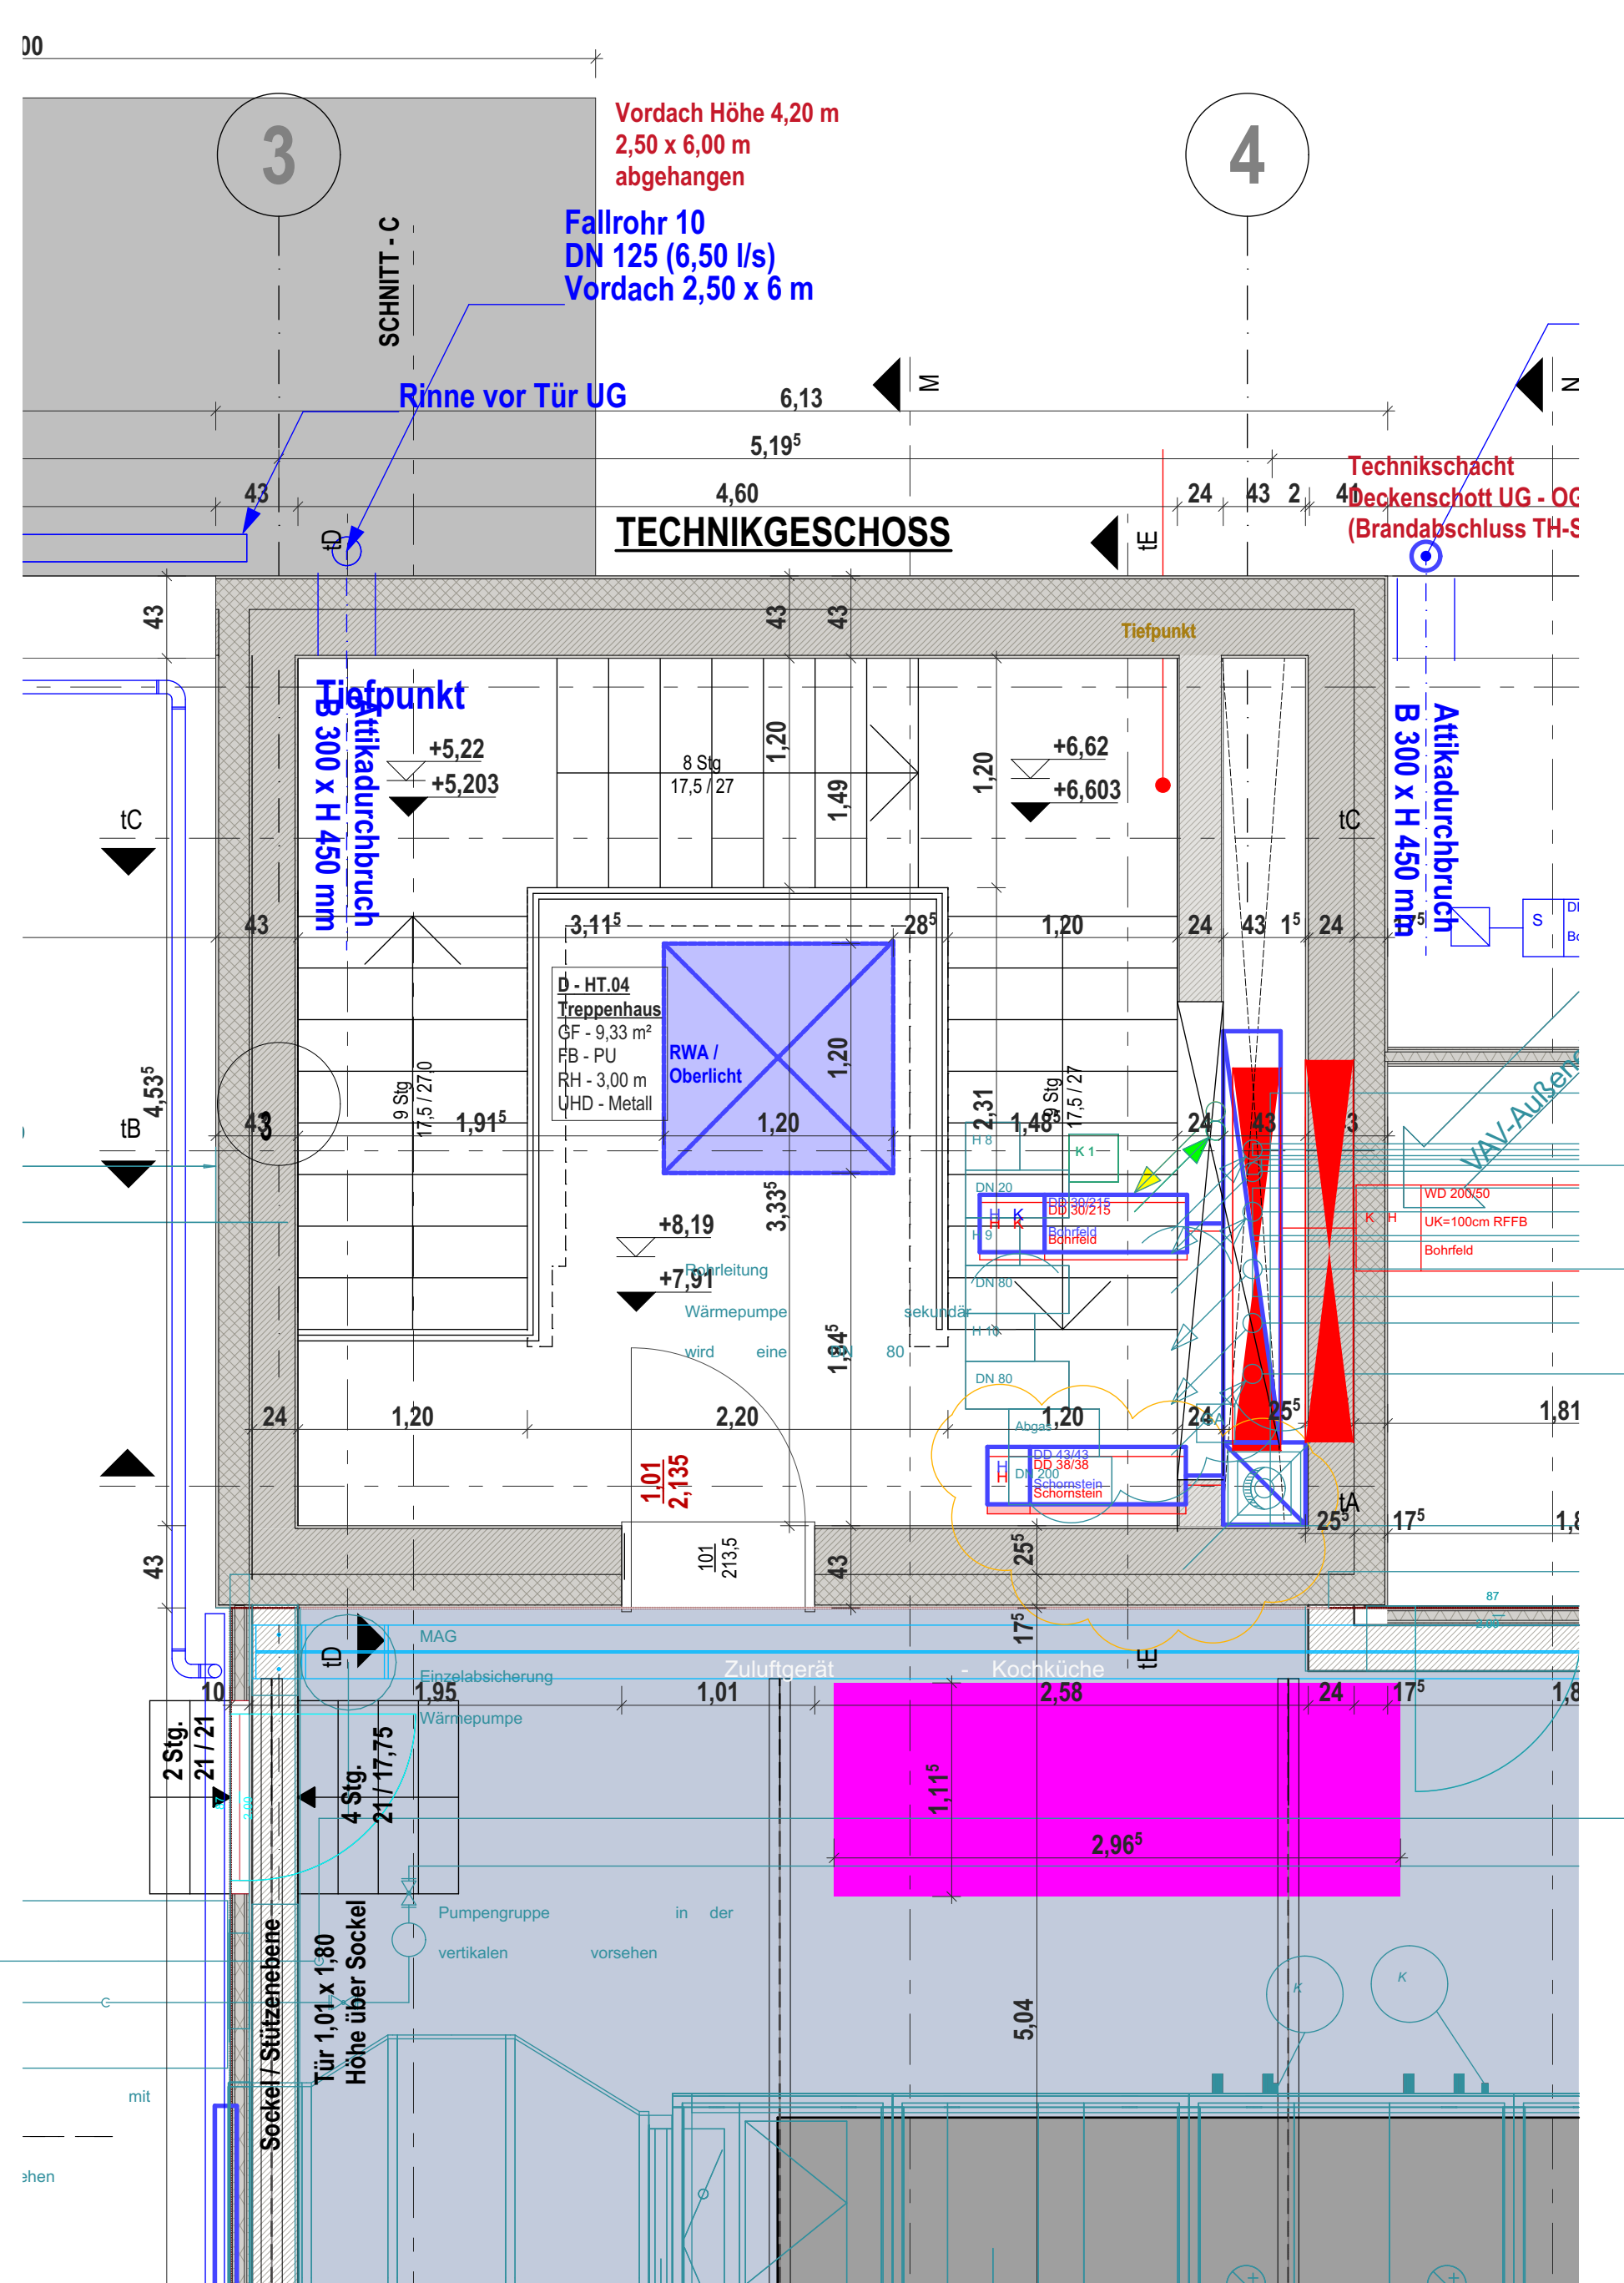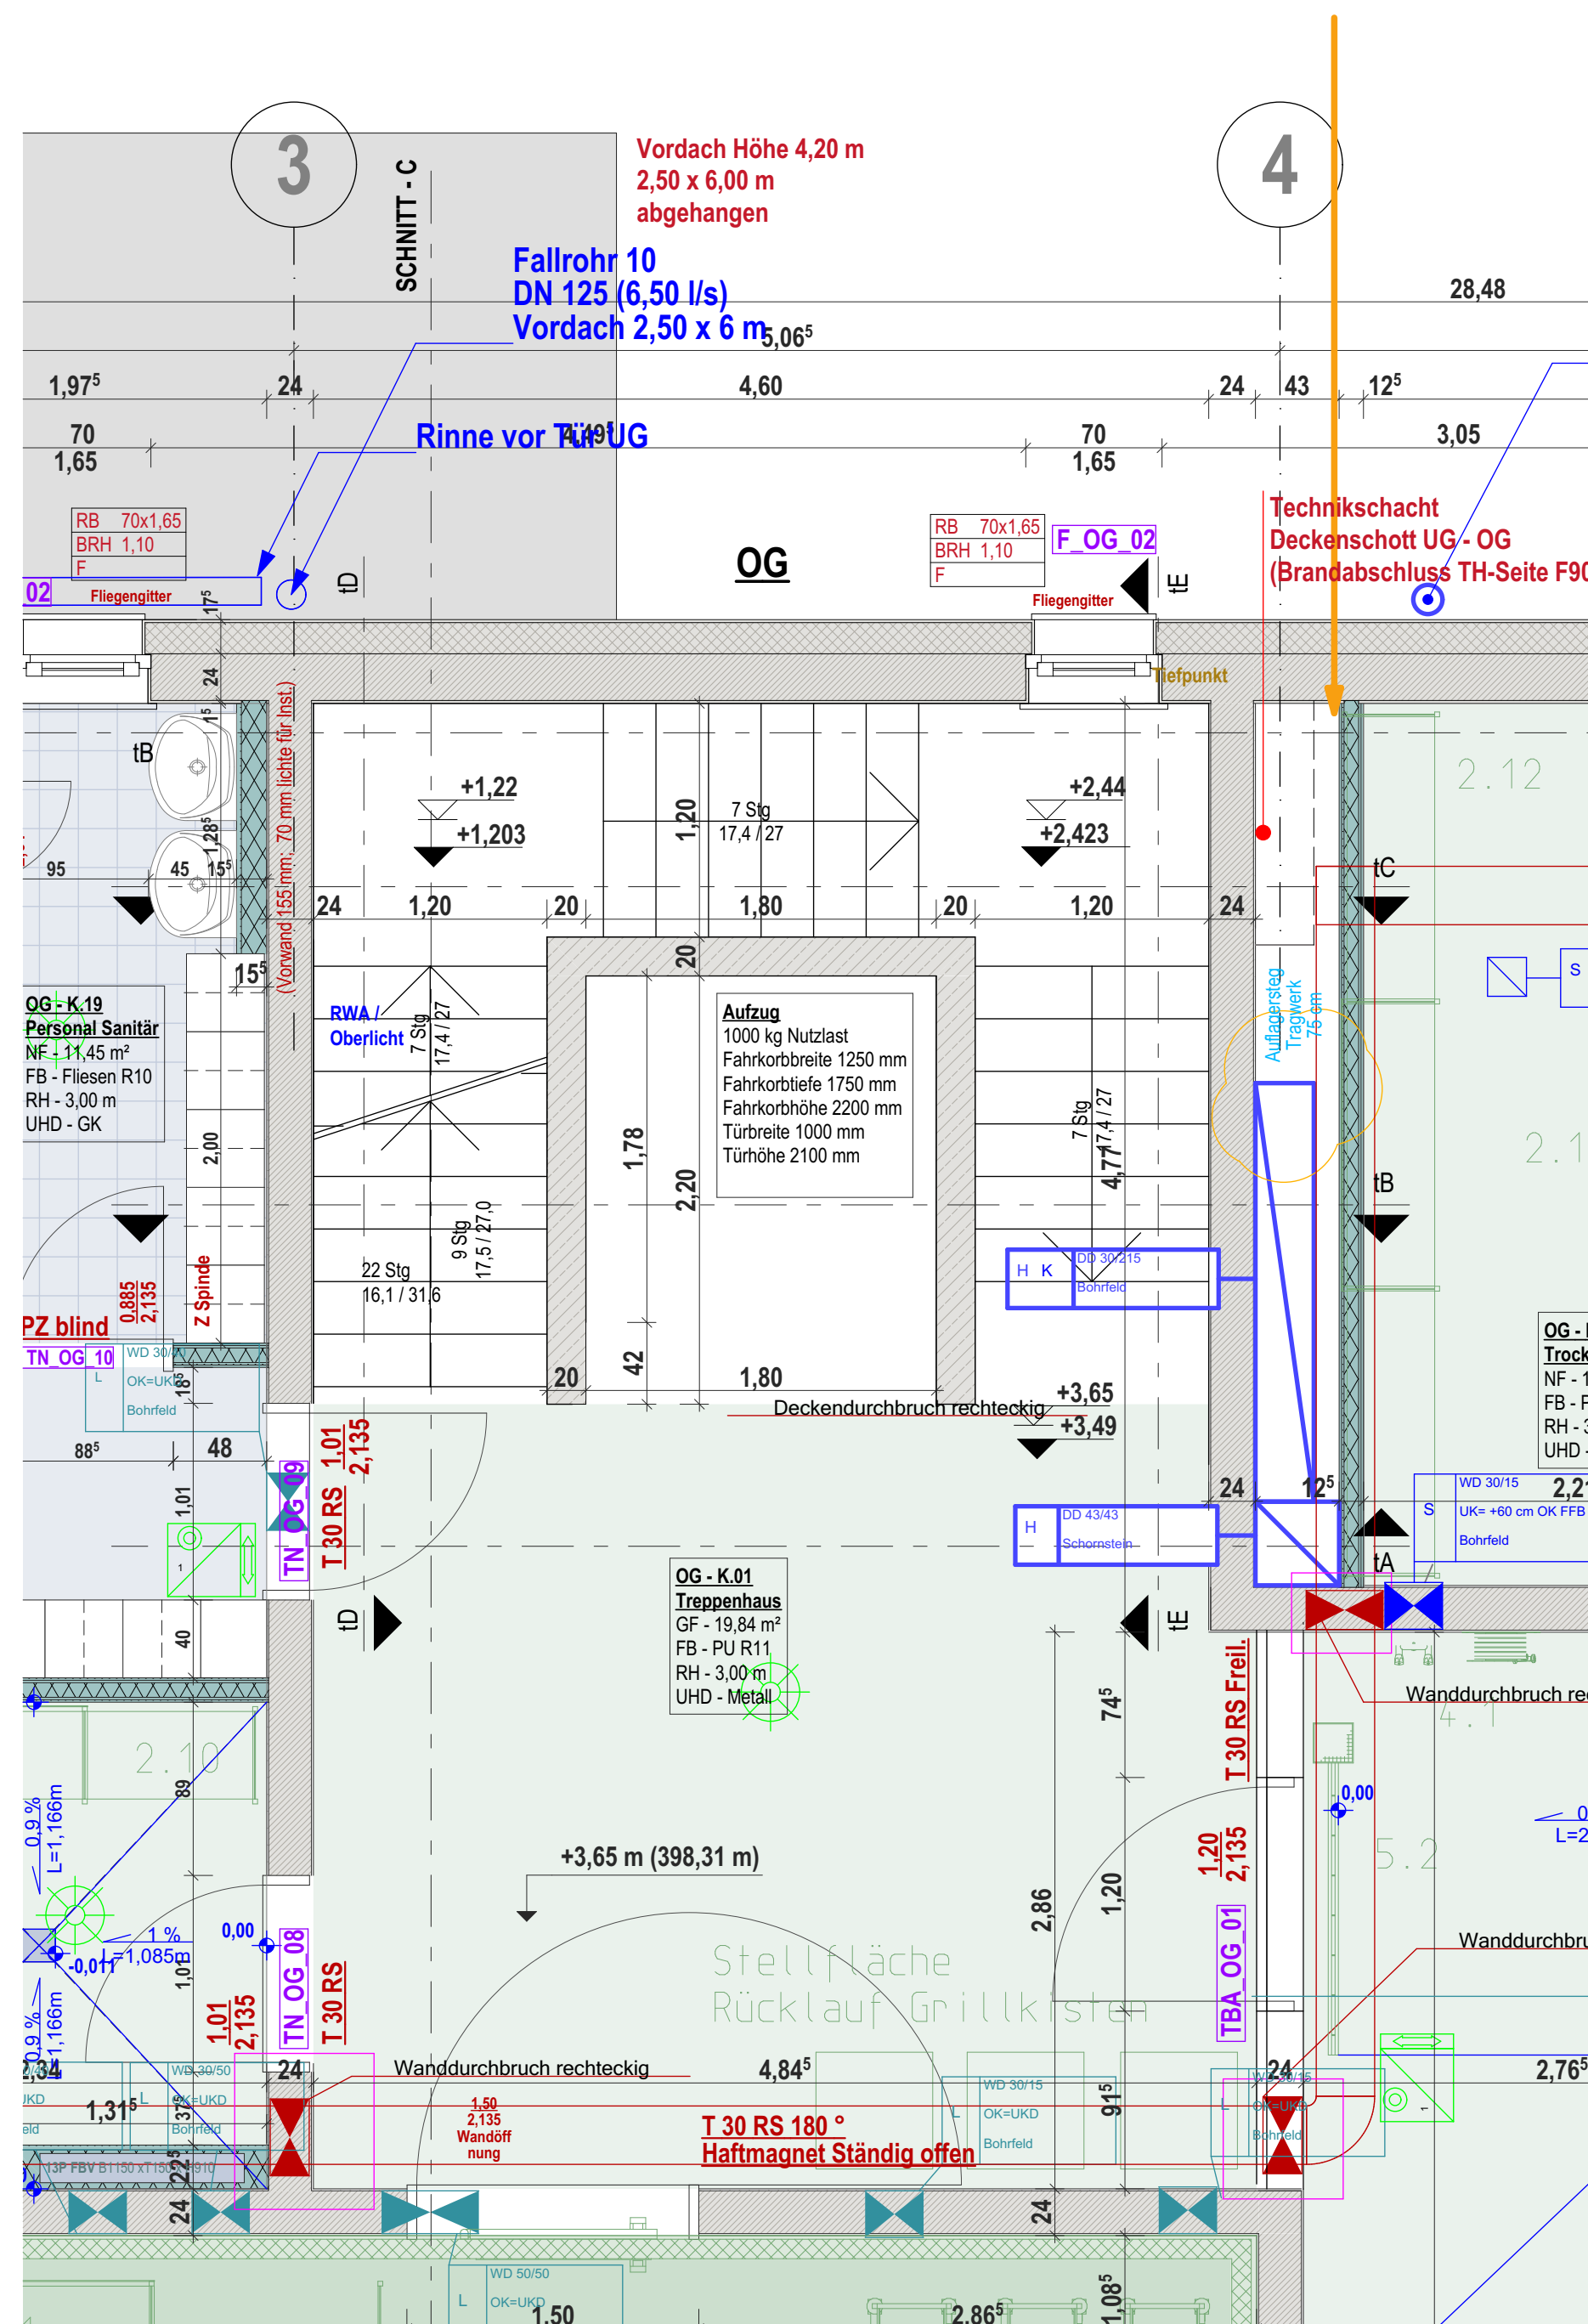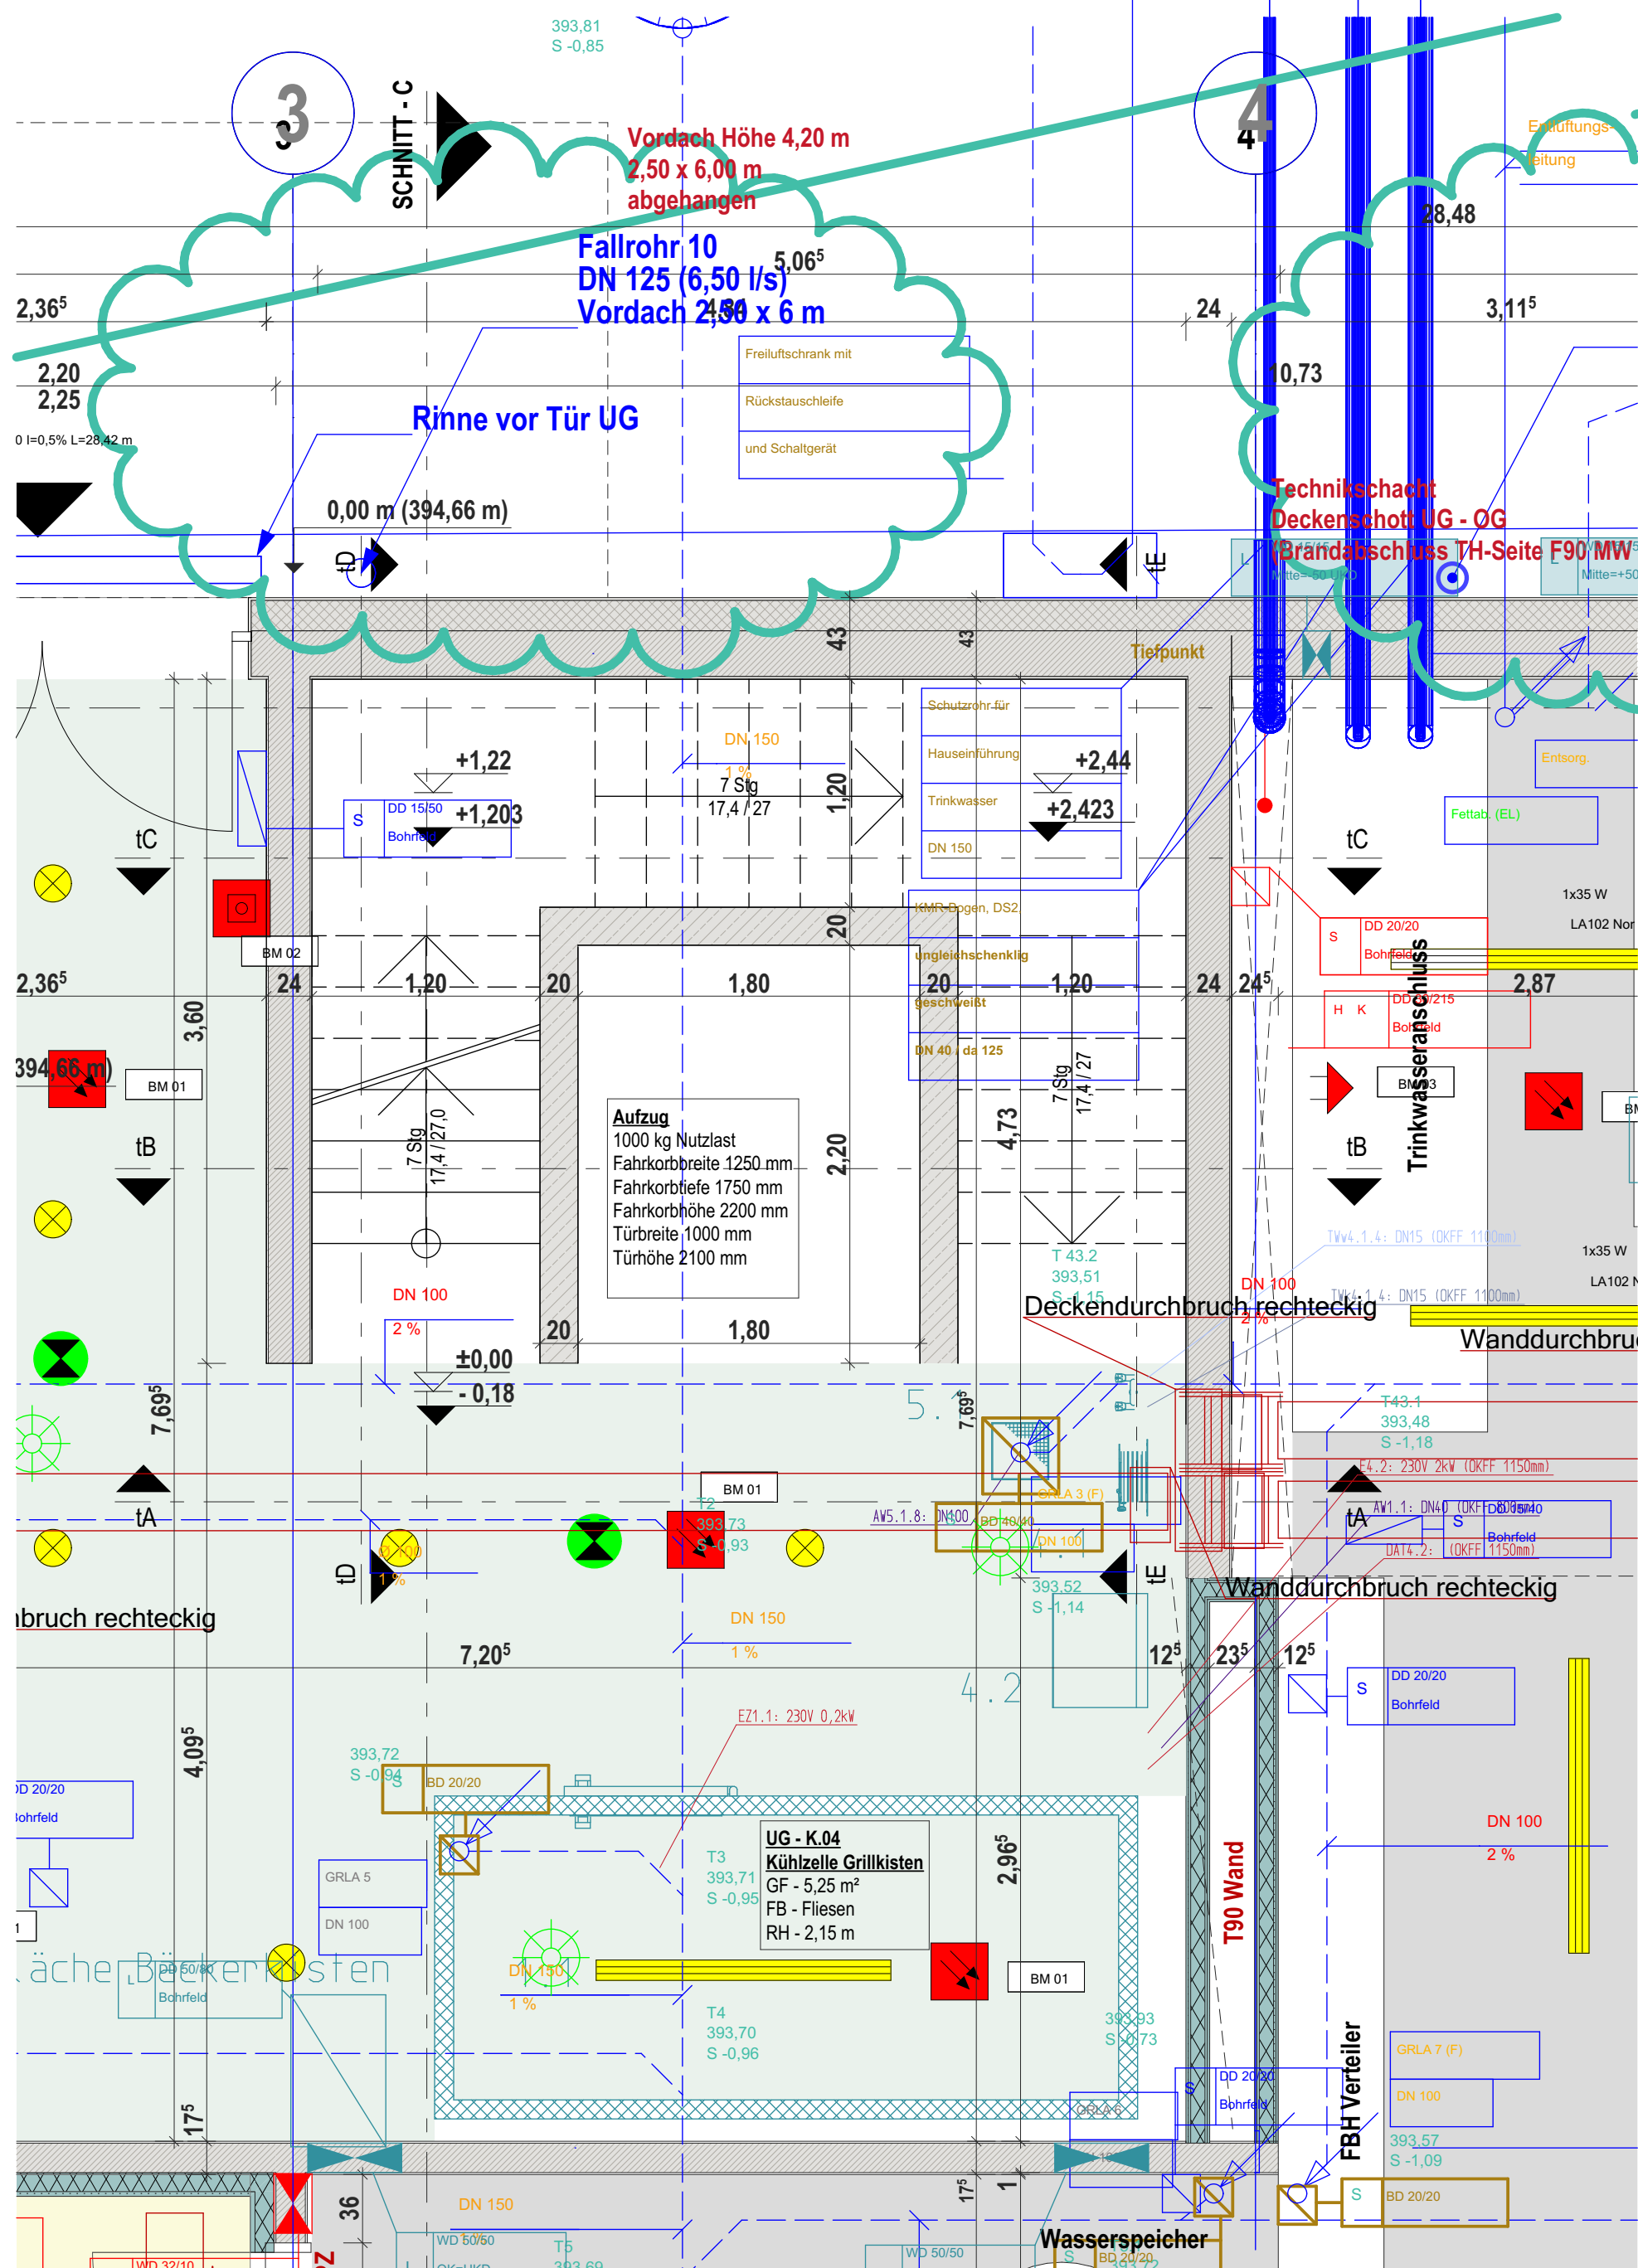

Sämtliche Maße sind von Unternehmenden eigenverantwortlich am Bau zu prüfen. Alle Wertangaben sind nur in Verbindung mit den gültigen Schall- und Berechnungsplänen der Tragwerksplanung, sowie den Durchbruchplänen der Fachplanung gültig und den ergänzenden Angaben.

Dehnungsregeln sind nach Angabe Tragwerksplanung auszuführen.

Das ausführende Unternehmen ist verpflichtet, den Auftraggeber in auf etwaige Unstimmigkeiten der Ausführungsunterlagen hinzuweisen (VOB, § 3.3).

Index	Datum	Änderungen
-------	-------	------------

NEUBAU DES GUT-DRAUF-KOMPLEX

VIEBIGSTRASSE 1, SEIFHENNERSDORF

BOWLINGBAHN, SOWIE SPEISESÄLEN MIT EINER GROSZKÜCHEN-
ERDICHTUNG EINER DAMENANLAGE ALS ZUMEGELICHTIGT.

STELLPLÄTZEN.

BAUHERR	QUERXENLAND SEIFHENNERSDORF E.V WIEBIGSTRASSE 1; 02712 SEIFHENNERSDORF
---------	---

ARCHITEKT	WEISE PLANUNGSGESELLSCHAFT MBH
-----------	--------------------------------

	UNTERMARKT 2, 02828 GORETZ

PHASE	AUSFÜHRUNGSPLANUNG
-------	--------------------

PLANBEZEICHNUNG	SCHNITTE TREPPENHAUS	
-----------------	----------------------	---

UG, OG TECHNIK

	The number of times you have been involved in sexual intercourse

GRUNDSTÜCK
GEBÄUDE, FLURSTÜCKE:
SEIFENHERRSDORF, FLURSTÜCKE:
1171/24, Teile von 1171/12, 1171/20, 1171/22, 1171/

DATUM	17.07.2025 Planstand	PLANNUMM
-------	----------------------	----------

[illegible]

МИНИСТЕРСТВО ОБРАЗОВАНИЯ И НАУКИ РОССИЙСКОЙ ФЕДЕРАЦИИ	ФЕДЕРАЛЬНОЕ АГЕНТСТВО ТЕХНИЧЕСКОГО РЕГУЛИРОВАНИЯ И ТЕХНОЛОГИЙ
---	---

ARCHITEXT		AFI
-----------	--	-----