


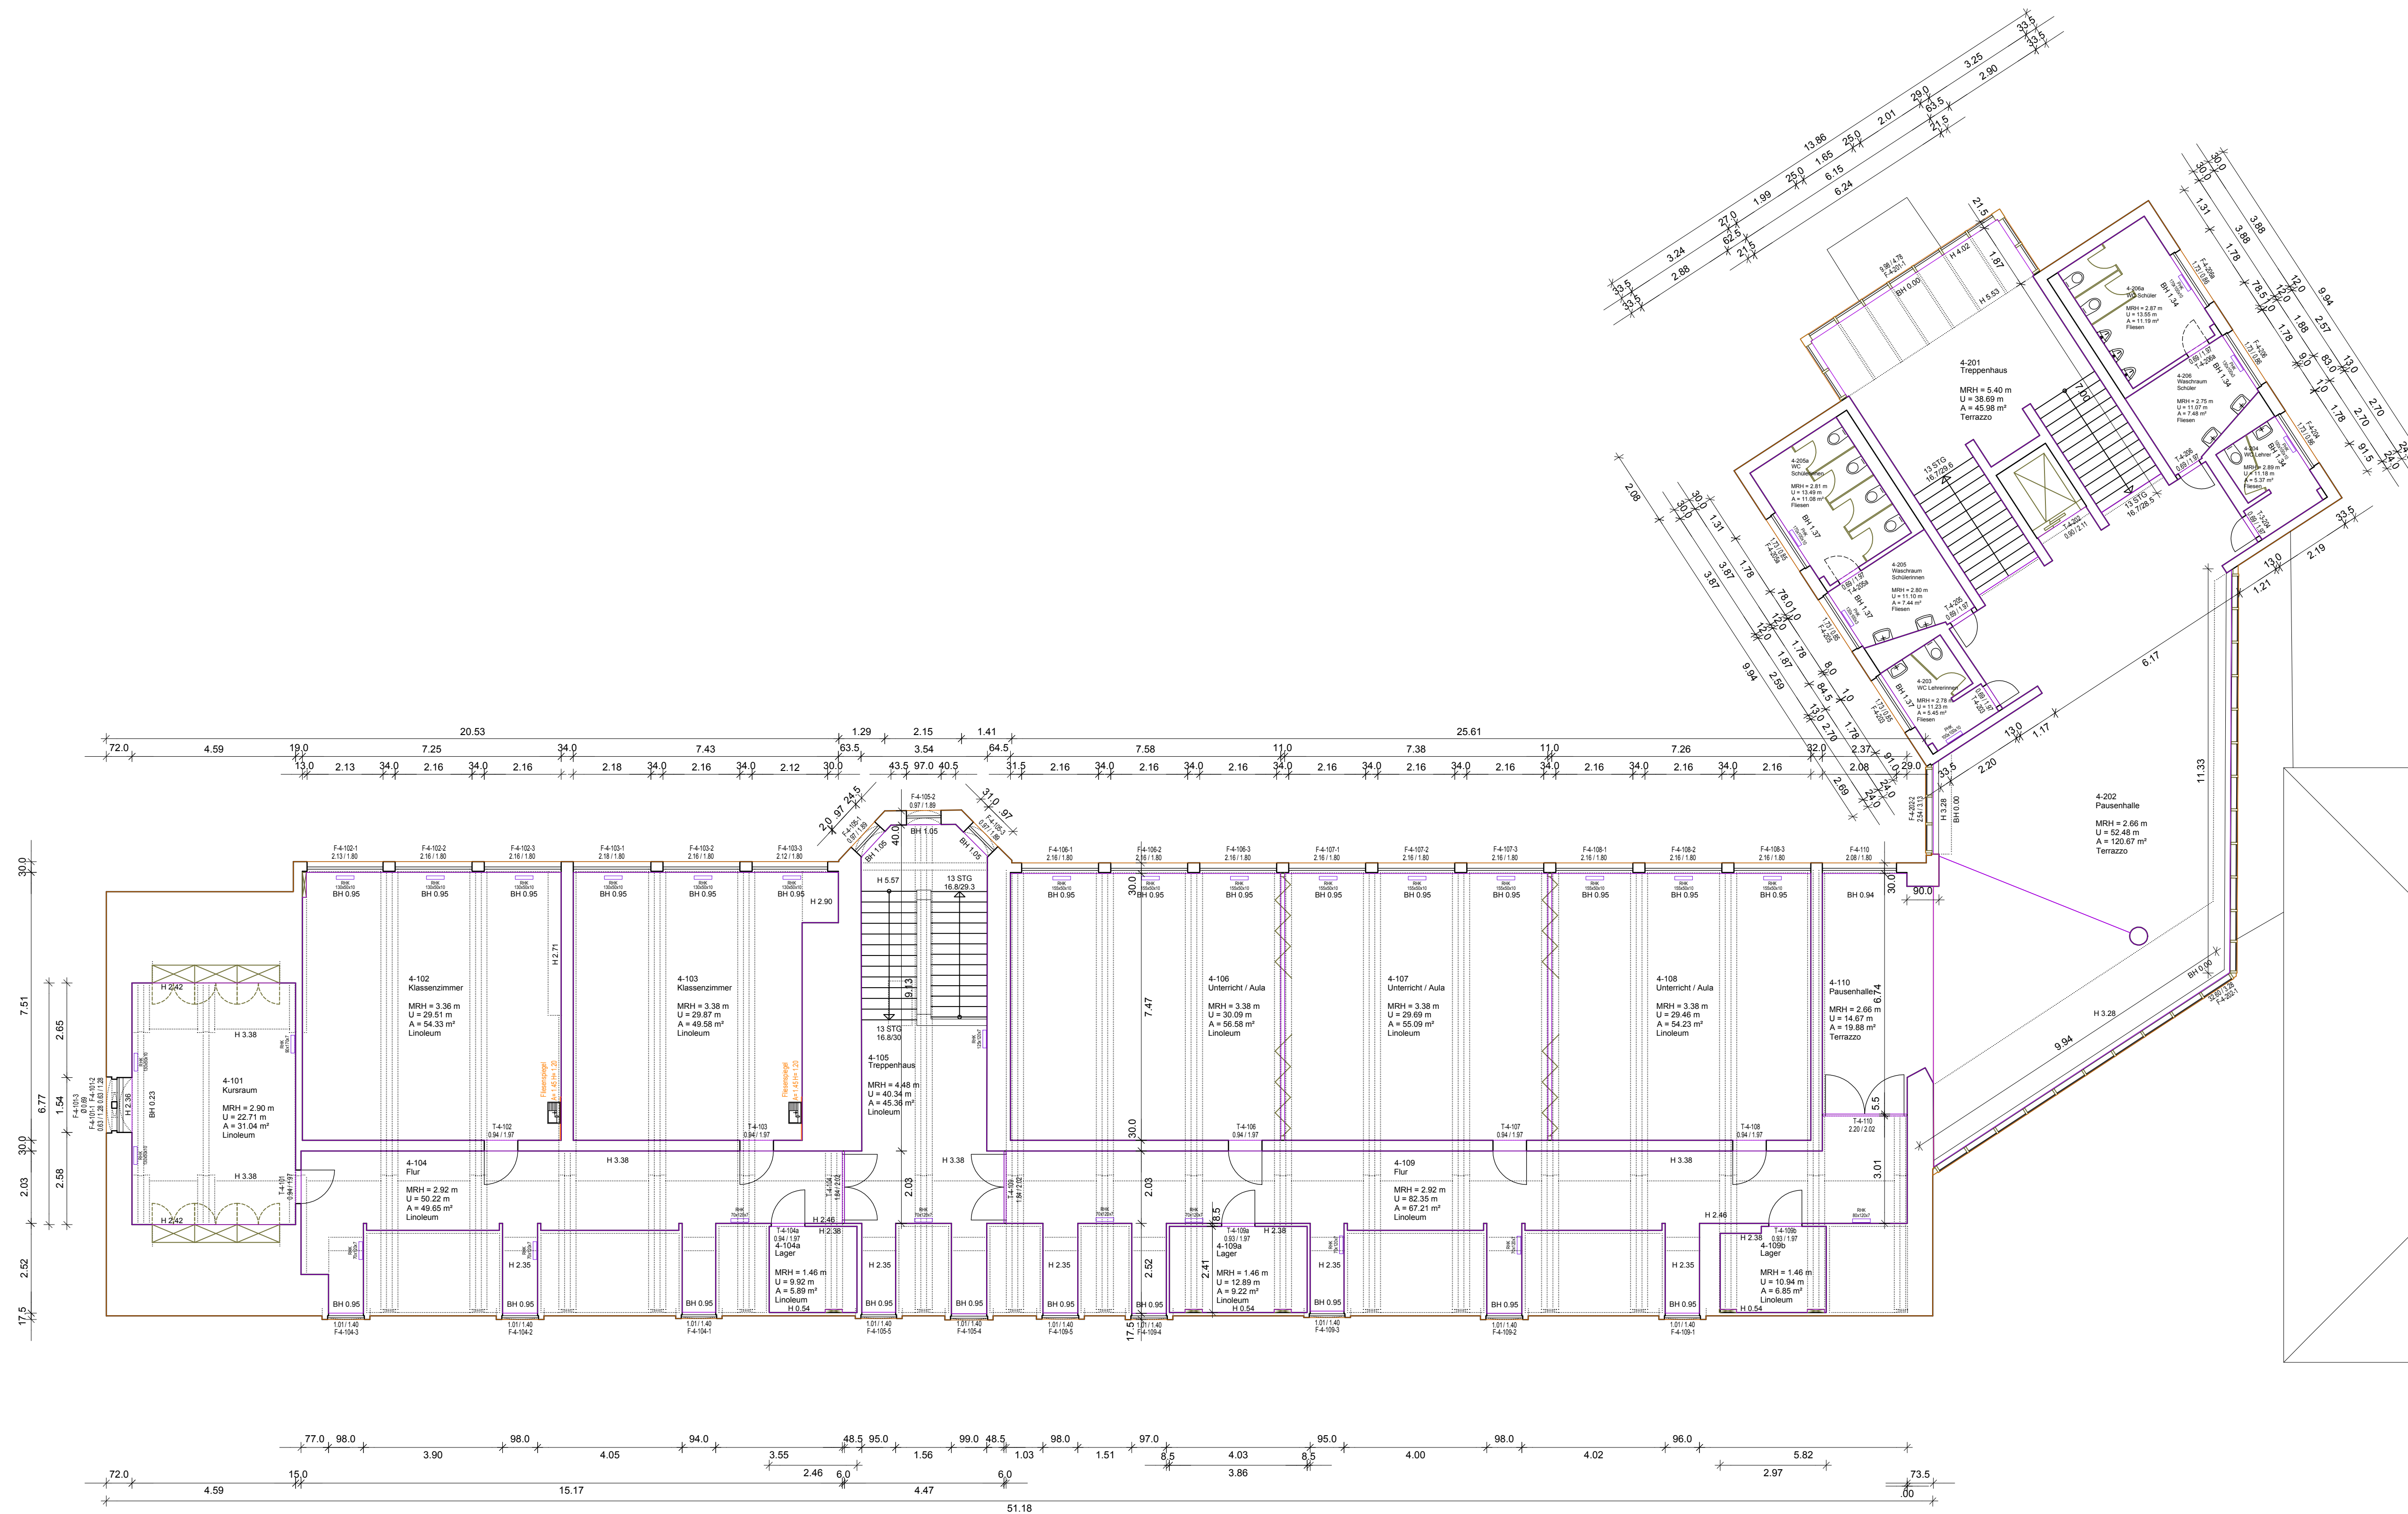

Dachgeschoss mit Bemassung

Auftraggeber: LRA Erzgebirgskreis -
Klosterstraße 7,
09456 Annaberg-Buchholz

Objekt: BSZ - Annaberg
Liegenschaft
Bärensteiner Straße 2,
09456 Annaberg-Buchholz

Datum: 18.08.2017

Ersteller:
INFOTEC
baucorsoft GmbH
Steglichstraße 38
01324 Dresden

Blatt Nr.: 6

H/B = 500 / 1189 (0.59m²)