


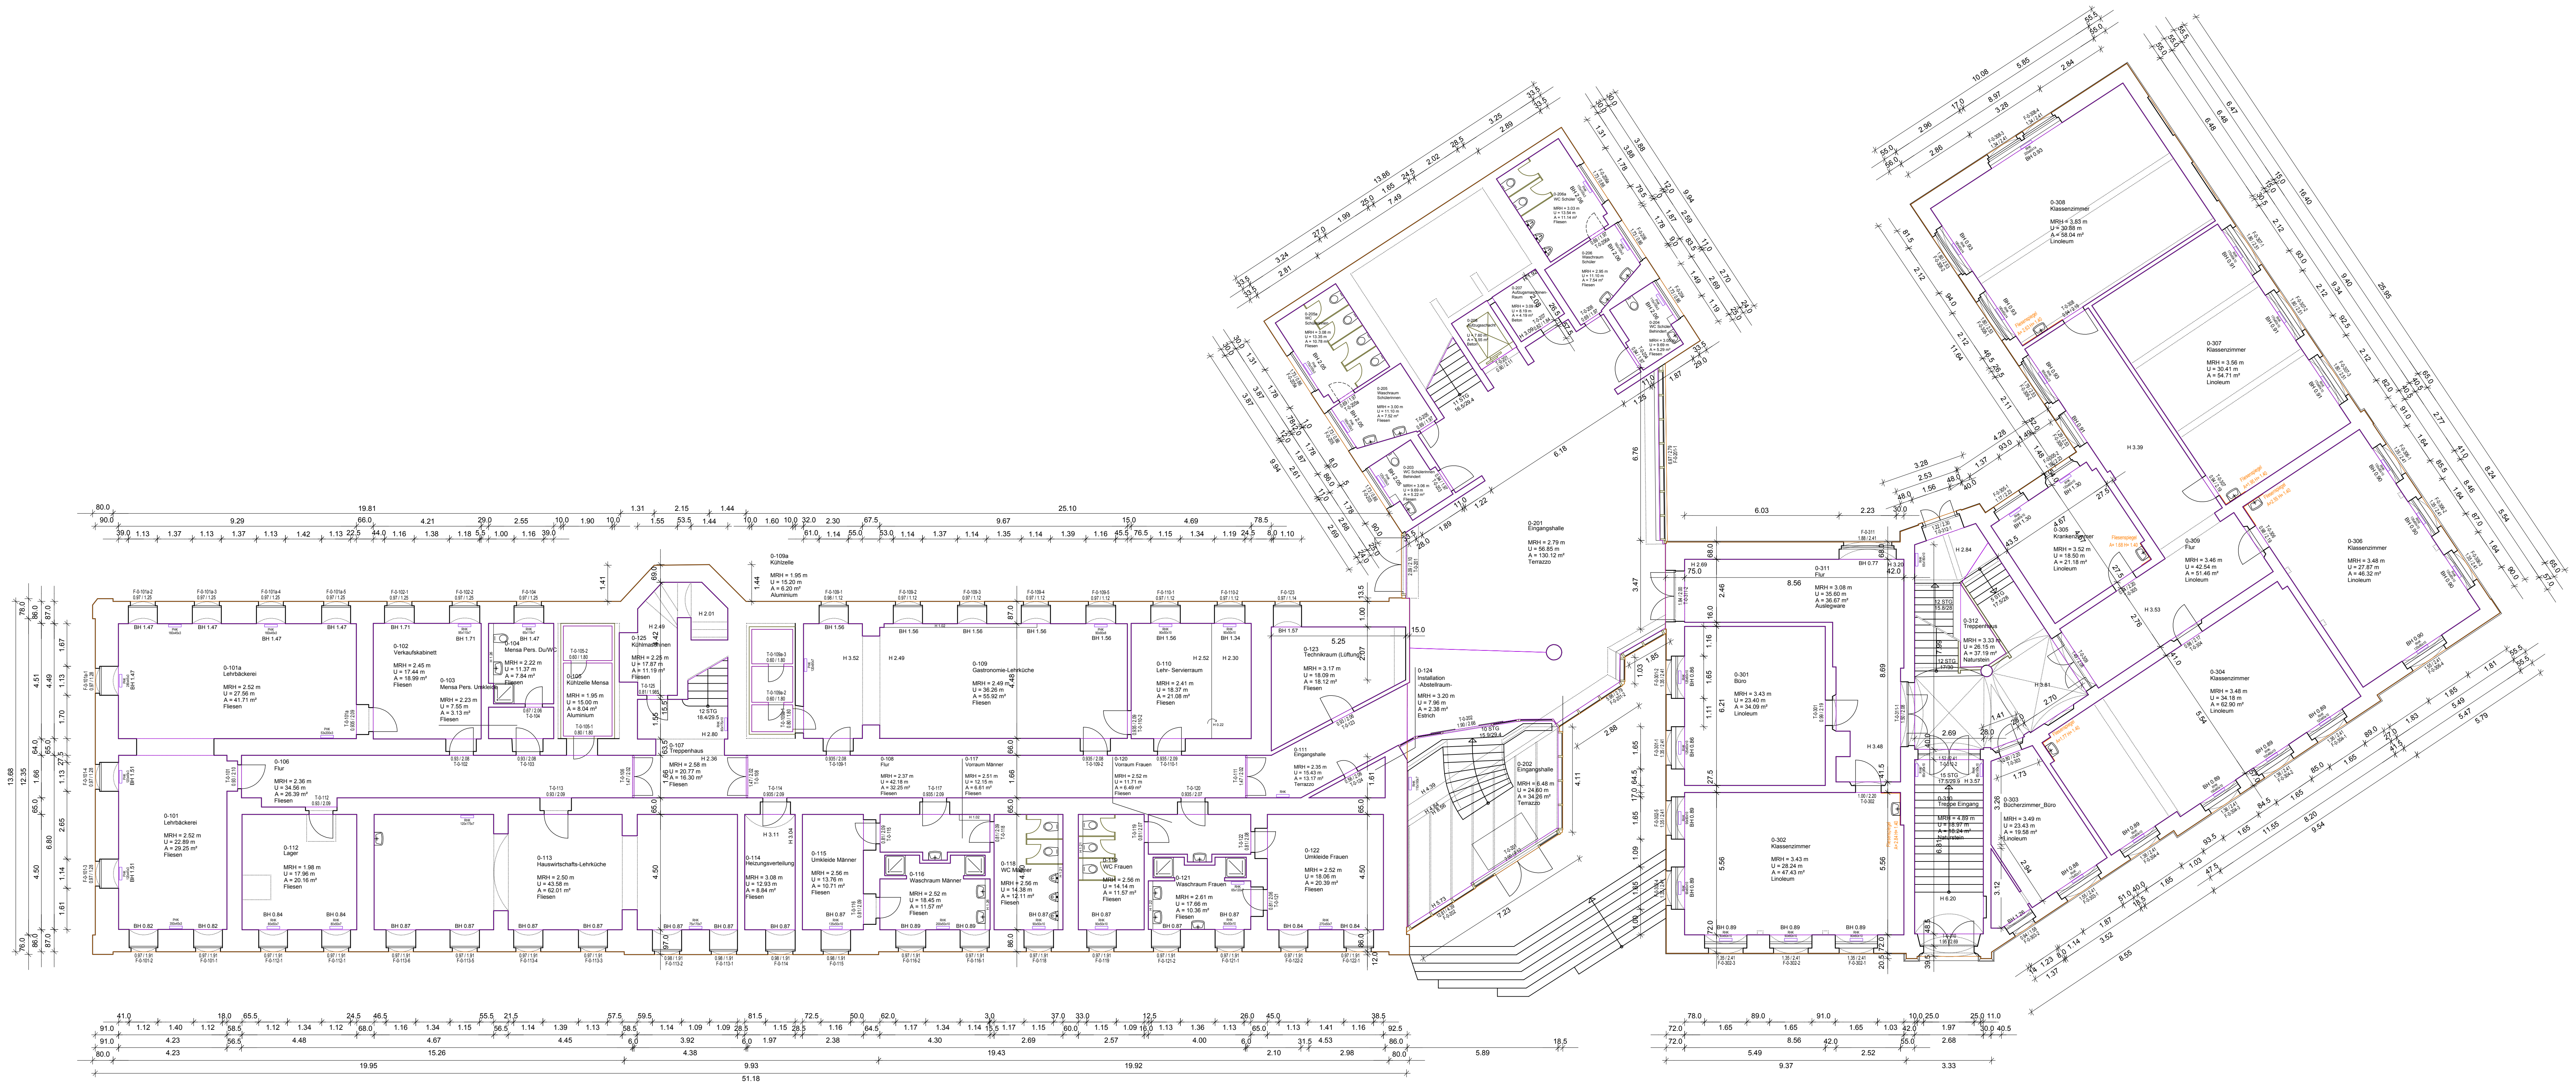

Erdgeschoss mit Bemessung		
Auftraggeber: LRA Erzgebirgskreis - Klosterstraße 7, 09456 Annaberg-Buchholz	Objekt: BSZ - Annaberg Liegenschaft Bärensteiner Straße 2, 09456 Annaberg-Buchholz	Ersteller: INFOTEC bauconsult GmbH Steigbühlstraße 38 01324 Dresden
		Datum: 18.08.2017 Maßstab: 1:100 Blatt Nr.: 2

H/B = 500 / 1189 (0.59m²)