


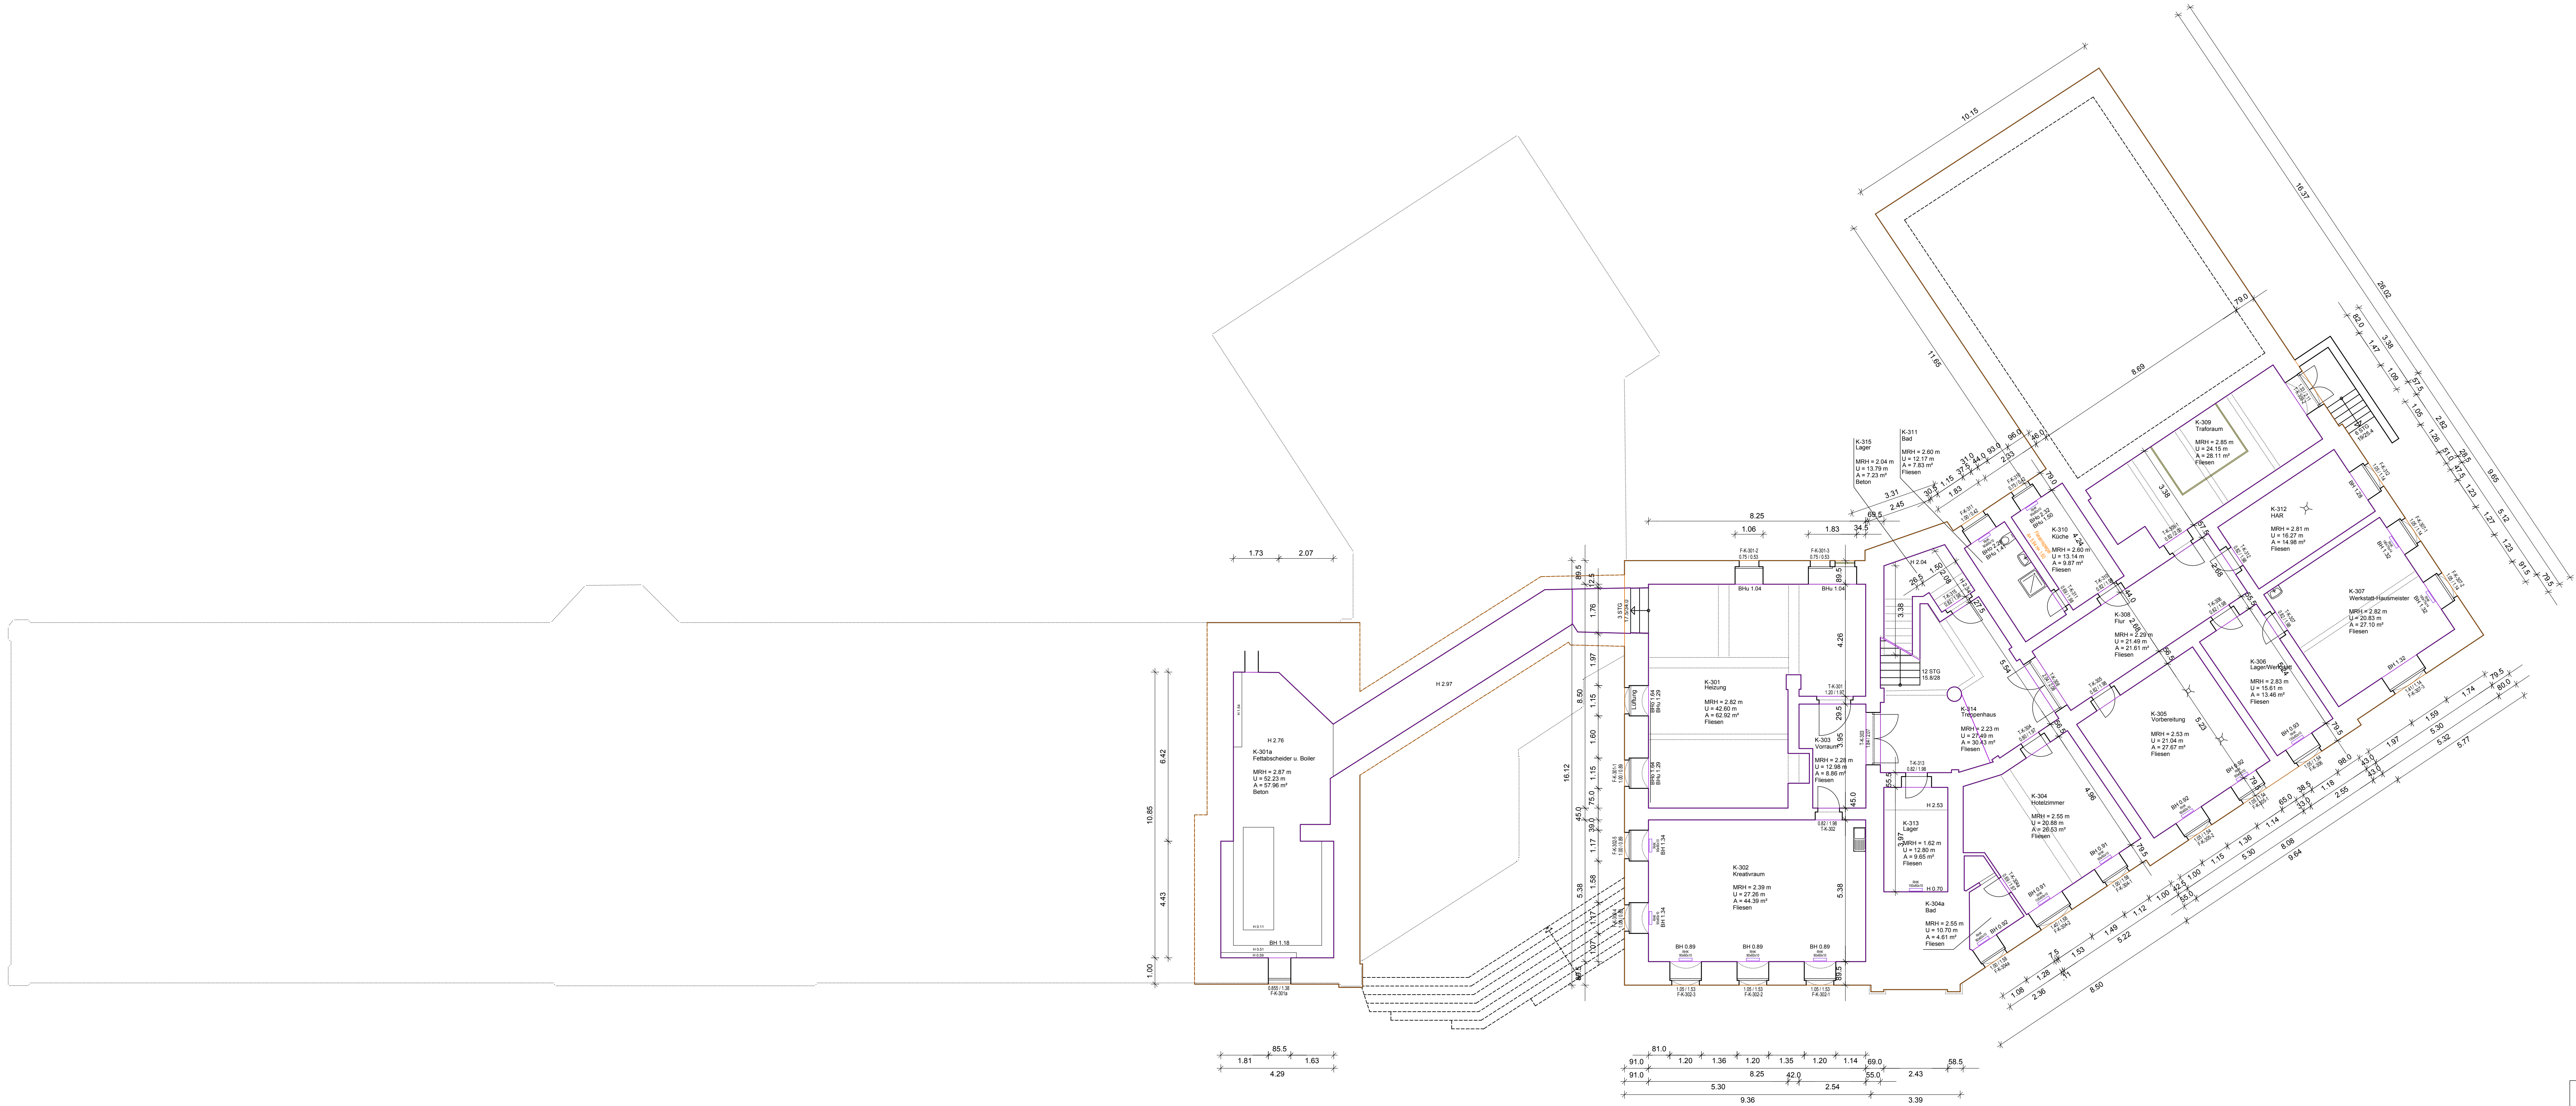

Kellergeschoss mit Bemassung		
Auftraggeber:	LRA Erzgebirgskreis - Klosterstraße 7, 09456 Annaberg-Buchholz	Ersteller: INFOTEC baiconsult GmbH Steiglehnstraße 38 01324 Dresden
Objekt:	BSZ - Annaberg Liegenschaft Bärensteiner Straße 2, 09456 Annaberg-Buchholz	
Datum:	18.08.2017	Maßstab: 1:100 Blatt Nr.: 1

H/B = 500 / 1189 (0.59m²)