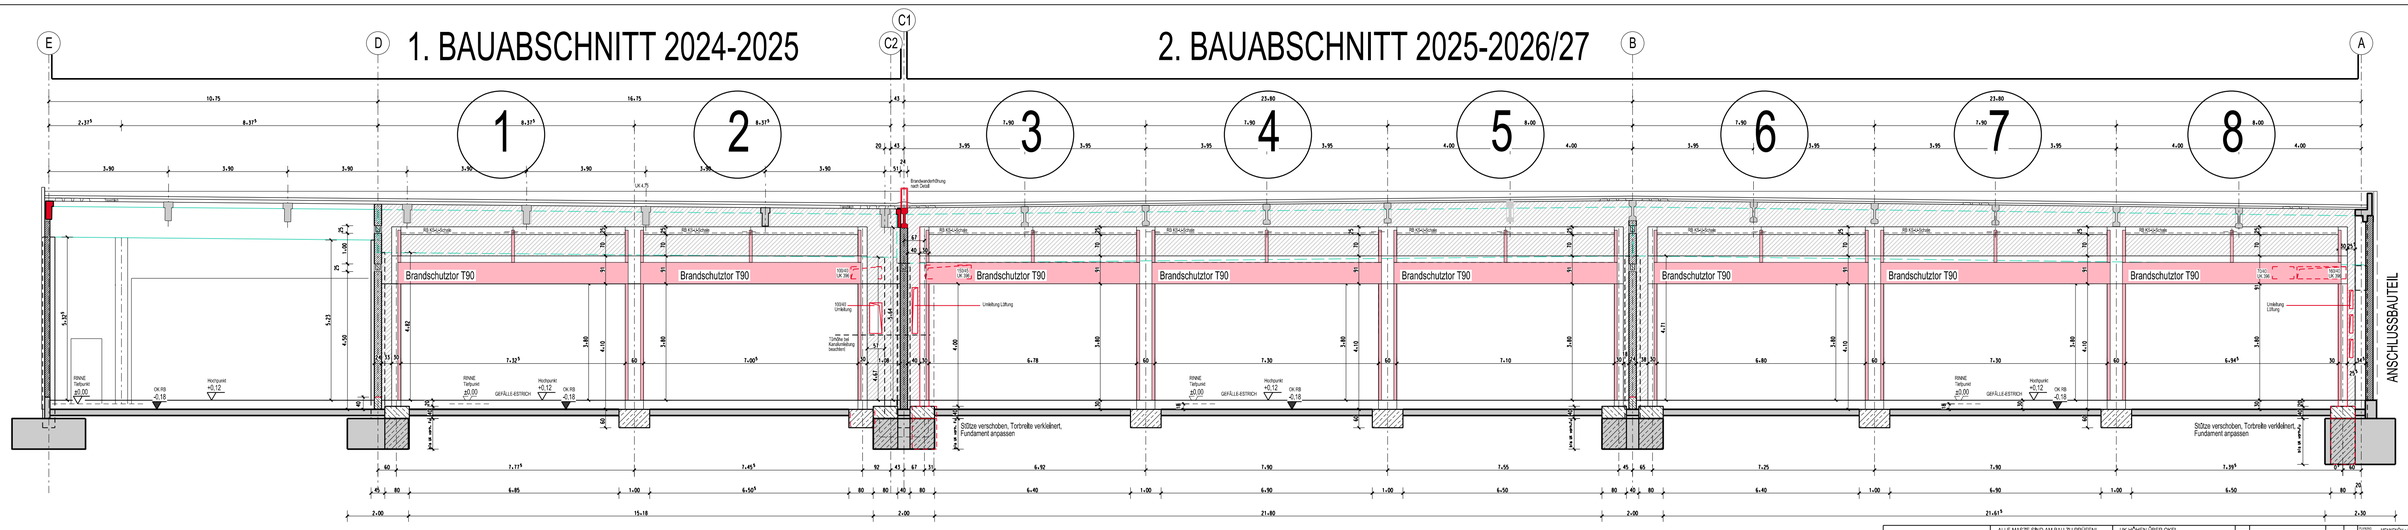

SCHNITT TOREBENE AN ACHSE "4"

BRANDSCHUTZTORE

AKTUALISIERTER PLANSTAND 23.06.25

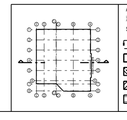

ALLE MASZE SIND AM BAU ZU PRÜFEN!
ÜBERMASSEN IMM VOR NACHFUHRUNG MIT STRAUSSUFFING ABSTIMMEN!

STATIK BEACHTEN!

- NEUERRICHTENDES ENTTEIL
- STAHLBETONSCHUTZWAND
- ZU ABBREHEN NACH STATIK
- ZEIGT DIAGONALE ÖFFNUNG
- STAHLSTÜTZE
- KÖNIG SCHNITT
- ROSETTE
- ZEIGT TRENNFUGE

UK HÖHEN ÜBER OKFF:

G	GALERIE		

PLANUNG	MENNENÖH + RÖHRIG ARCHITEKTEN BAUPLANUNG GmbH BERENHAGENERSTR. 14 FON 0 21 91 - 7 30 31 42657 RÖMSCHEID FAX 0 21 91 - 7 30 38
BAUHERR	STADTWERKE RÖMSCHEID GmbH BÖSENHAMMER STR. 27-37 42657 RÖMSCHEID
INDEX	DATUM / NAME / INDEX
PLANINHALT	SCHNITT TOREBENE ACHSE "4" BEREICH ACHSE A-E
PROJEKT	UMSETZUNG ALTERNATIVE VERWAHRBETRIEBE STÄDTISCHE RÖMSCHEID FB1 ABSTELLHALLE UMBAU/BRANDSCHUTZMASNAHMEN
DATUM	31.07.2024
MASSSTAB	M = 1:50