


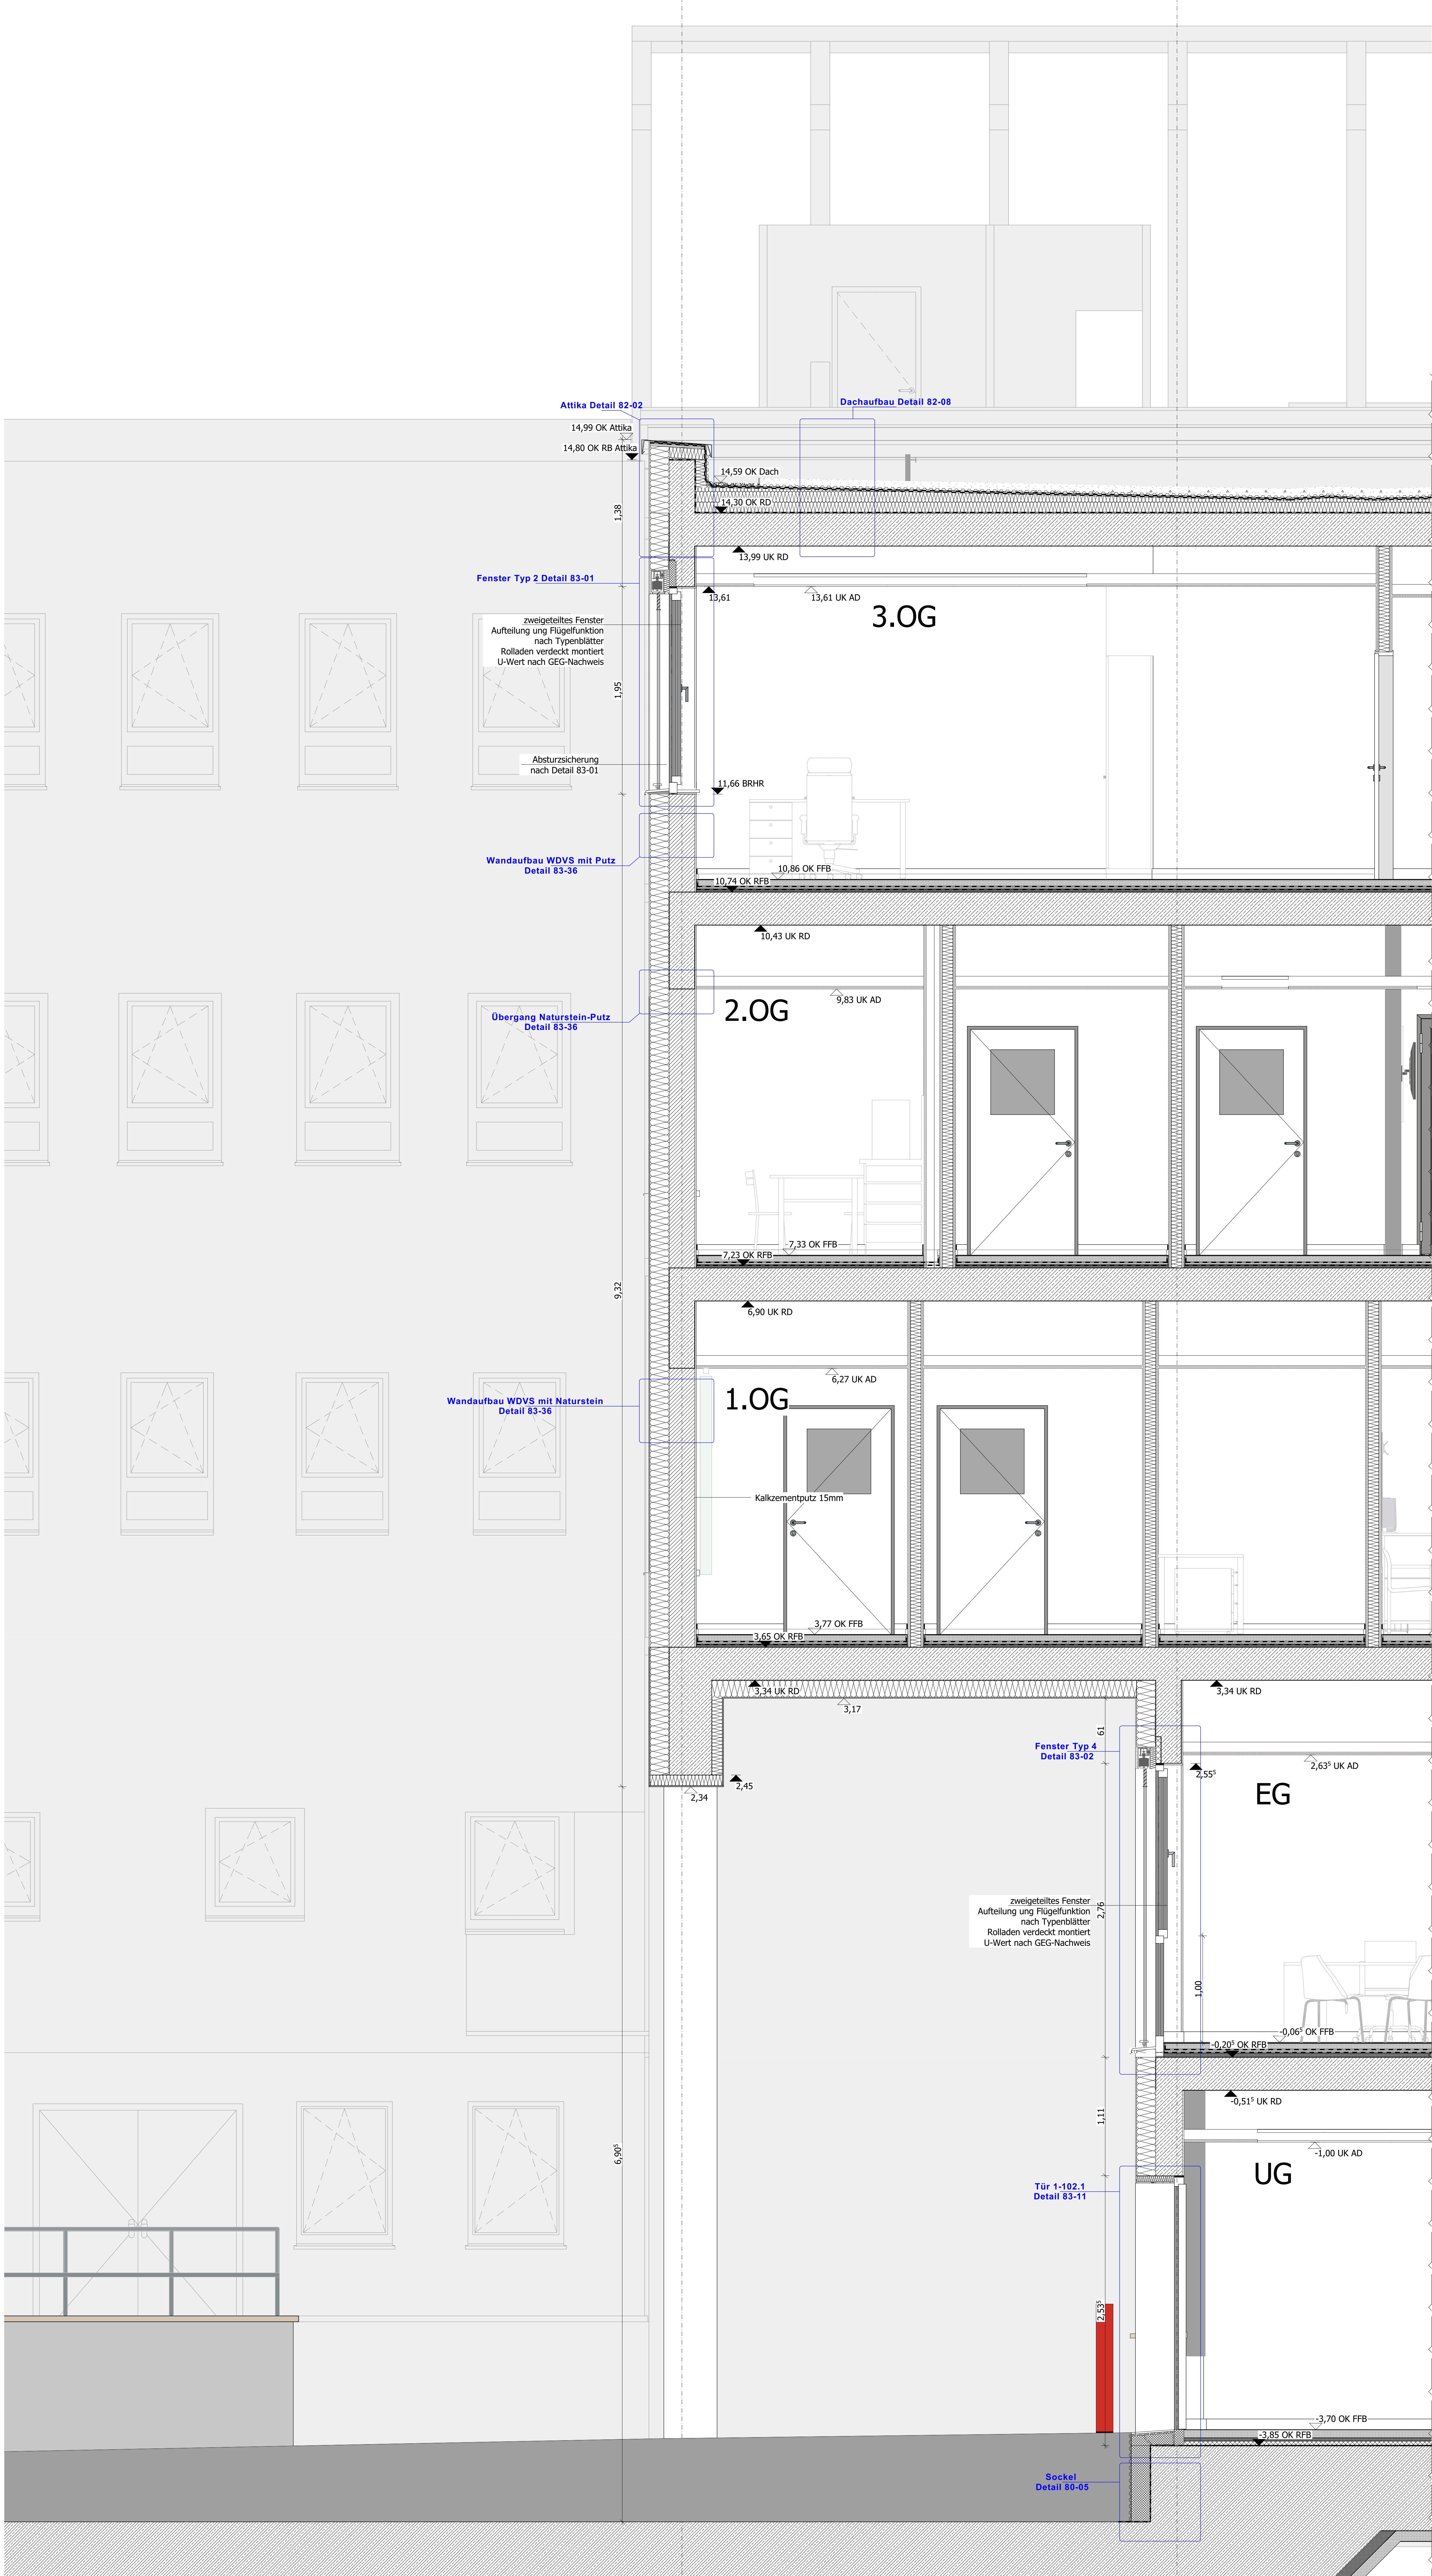


ALLGEMEIN	
	Stahlbeton		Höhenkote Fertigmaß																																						
	Mauwerk		Höhenkote Rohmaß																																						
	Trockenbauwand	Aussparungen / Durchbrüche																																							
	Vorwand	
	Dämmung Mineralwolle	
	Dämmung XPS		Wanddurchbruch																																						
Darstellung:			Bodendurchbruch																																						
			Deckendurchbruch																																						
			Barrierefreiheit:																																						
	Bestand		Barrierefreiheit 1,00 x 1,20m																																						
	Neubau		Barrierefreiheit 1,00 x 1,20m in Treppenaufgängen																																						
	Abbruch		Barrierefreiheit 1,00 x 1,20m in Treppenaufgängen																																						
Raumstempel:		Abkürzungen:																																							
		<table><tr><td>FL</td><td>Flecken</td><td>KOH</td><td>Rohdecke</td></tr><tr><td>AN</td><td>Anstrich</td><td>GK</td><td>Gipskarton</td></tr><tr><td>SP</td><td>Spachtel + Anstrich</td><td>GK-I</td><td>Gipskarton imprägniert</td></tr><tr><td>UNO</td><td>Union</td><td>GK-A</td><td>Gipskarton Alufolie</td></tr><tr><td>PAR</td><td>Parkett</td><td>HK</td><td>Metallkassette</td></tr><tr><td>TAP</td><td>Tapete</td><td>LAM</td><td>Lamelle</td></tr><tr><td>SB</td><td>Schichtbohle</td><td>RD</td><td>Rasterdecke</td></tr><tr><td>PU</td><td>Putz gestrichen</td><td>RD-I</td><td>Rasterdecke imprägniert</td></tr><tr><td>PVC</td><td>PVC Bodenbelag</td><td>RD-A</td><td>Rasterdecke Alufolie</td></tr><tr><td>Kaut</td><td>Kautschuk</td><td>RD-HY</td><td>Rasterdecke Hygiene</td></tr></table>		FL	Flecken	KOH	Rohdecke	AN	Anstrich	GK	Gipskarton	SP	Spachtel + Anstrich	GK-I	Gipskarton imprägniert	UNO	Union	GK-A	Gipskarton Alufolie	PAR	Parkett	HK	Metallkassette	TAP	Tapete	LAM	Lamelle	SB	Schichtbohle	RD	Rasterdecke	PU	Putz gestrichen	RD-I	Rasterdecke imprägniert	PVC	PVC Bodenbelag	RD-A	Rasterdecke Alufolie	Kaut	Kautschuk
FL	Flecken	KOH	Rohdecke																																						
AN	Anstrich	GK	Gipskarton																																						
SP	Spachtel + Anstrich	GK-I	Gipskarton imprägniert																																						
UNO	Union	GK-A	Gipskarton Alufolie																																						
PAR	Parkett	HK	Metallkassette																																						
TAP	Tapete	LAM	Lamelle																																						
SB	Schichtbohle	RD	Rasterdecke																																						
PU	Putz gestrichen	RD-I	Rasterdecke imprägniert																																						
PVC	PVC Bodenbelag	RD-A	Rasterdecke Alufolie																																						
Kaut	Kautschuk	RD-HY	Rasterdecke Hygiene																																						
Türstempel:		Fensterstempel:																																							
		<table><tr><td>T-01</td><td>Türnummer</td><td>F-05.4</td><td>Fensternummer</td></tr><tr><td>1</td><td>1. St.</td><td>18</td><td>18. St.</td></tr><tr><td>SD</td><td>SD</td><td>1,02</td><td>1,02</td></tr><tr><td></td><td>Anforderung Brandschutz</td><td></td><td>Anforderung Brandschutz</td></tr><tr><td></td><td>Anforderung Schallschutz Einbauwert</td><td></td><td>Anforderung Schallschutz Einbauwert</td></tr></table>		T-01	Türnummer	F-05.4	Fensternummer	1	1. St.	18	18. St.	SD	SD	1,02	1,02		Anforderung Brandschutz		Anforderung Brandschutz		Anforderung Schallschutz Einbauwert		Anforderung Schallschutz Einbauwert																		
T-01	Türnummer	F-05.4	Fensternummer																																						
1	1. St.	18	18. St.																																						
SD	SD	1,02	1,02																																						
	Anforderung Brandschutz		Anforderung Brandschutz																																						
	Anforderung Schallschutz Einbauwert		Anforderung Schallschutz Einbauwert																																						

BRANDSCHUTZ

</

ABKÜRZUNGEN			
Allgemein:	Haustechnik:		
UK	Unterkannte	TGA	Technische Gebäudeausrüstung
OK	Oberkannte	ZHV	Zentrale Hauptventilation
OKR	Oberkannte Rohbau	ELT	Elektronen
OKRS	Oberkannte Rohbau	HAR	Haustechnikraum
OKRFB	Oberkannte Fertigfußboden	FR	Regenfallrohr
OKRFB	Oberkannte Fertigfußboden	FOL	Feuchthalte
VK	Vorderkannte	AUL	Außenluft
UL	im Lichte (dichtes Maß)	AKL	Außenluft
RA	Raumhöhe	ZUL	Zuluft
UHD	Unterhangdecke	HK	Heizkörper
OKG	Oberkannte Giebeldecke		
BRH	Brüstungshöhe	Brandschutz:	
UKST	Unterkannte Sturz	BSF	Brandschutz
BPL	Bodenplatte	NA	Nutzungswandauslassung
BE	Bodenauflage	RT	Rettenweg
AF	Aufzug	BR	Brandschutz
BF	Barrierefrei	BRH	Brandschutz
STG	Stiege		
TR	Treppe	Durchbrüche:	
UZ	Unterzug	WD	Wanddurchbruch
SD	Schallschutz	DO	Deckendurchbruch
SH	Scheithöhe	BD	Boden durchbruch
KH	Kämpferhöhe	FD	Fundamentdurchbruch
		KB	Kanalarbeit
		WS	Wandschutz
		DS	Deckenschutz
Baustoffe:		BA	Bodenverklebung
SB	Stahlbeton	FS	Fundamentenschutz
MW	Mauwerk		
GK	Gipskarton		
SH	Stoßfuge		
WDVS	Wärmedämmverbundsystem		

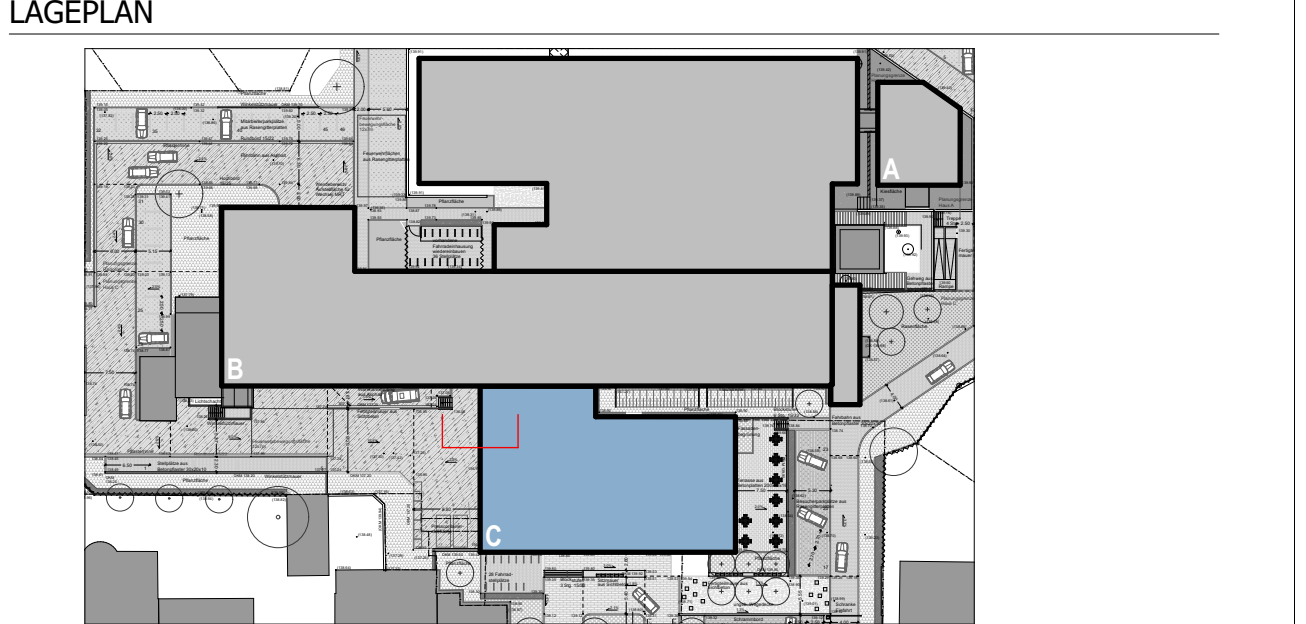

Alle Höhenangaben beziehen sich auf Oberkante Fertigfußboden des jeweiligen Geschosses.
Möblierungen außer Sanitärgegenstände sind Beispieleinrichtungen und gehören nicht zum Ausstattungsstandard.

ALLE MASSE UND GELENKHÖHEN SIND VON DEN AUSFÜHRENDE FIRMEN EIGENVERANTWORTLICH ZU PRÜFEN
BEI UNTERSCHIEDLICHEN ABWEICHUNGEN VON PLANMÄSSIGKEITEN DER FACHPLÄNE
IST SOFORT DIE BAULEITUNG ZU INFORMIEREN

DIESE ZEICHNUNG UND ALLE AUF IHR ENTHALTENEN INFORMATIONEN SIND GEISTIGES EIGENTUM VON:
DR. SCHOLZ GESAMTPLAN GMBH. ES IST UNTERSAGT DIESE ZEICHNUNG OHNE ZUSTIMMUNG ZU VERKÄUFEN UND/ODER
DRETTEN FÜR ANDERE ZU NUTZEN. ALLE RECHTE VORBEHALTEN. UMSATZSTEUER NACH DR. 34.

C	13.08.2024	Indexanpassung "Rohbaufreigabe"
B	24.01.2024	Aktualisierung der Planung
A	28.06.2023	Aktualisierung der Planung
0	08.11.2022	Plan erstellt
Index:	Datum:	Änderung:

Phase:	AUSFÜHRUNGSPLANUNG
Projekt:	KMG Klinikum Sömmerda - Neubau Bauteil C
Bauherr:	KMG Klinikum Thüringen-Brandenburg GmbH Badstraße 5 - 7 19336 Bad Wilsnack
Architekt:	SGP³ Architektur Generalplanung Healthcare Consulting Dr. Scholz Gesamtplan GmbH
Fachplaner:	Tragwerksplanung: Dipl.-Ing. Dietrich B. Heller + Partner IG mbH Elektrotechnik: GKSSE 18 für Krankehautechnik GmbH & Co. KG Haustechnik: HPI HIMMEN + Partner IG mbH Medizintechnik: SGP ³ Healthcare Consulting

Planinhalt:		Fassadenschnitt B-B			
	Maßstab:	Gezeichnet:	Bearbeitet:	Geprüft:	
	1:20	A.I.	A.I.	M.S.	
	OK FFB Ebene 0 = -0,00'			Indesstempel:	
	±0,00 = +139,937 m ü NNH			13.08.2024	
	Projektnummer:	Plannummer:	Index:	Status:	
202-16	A5-73-02	C	RF		