


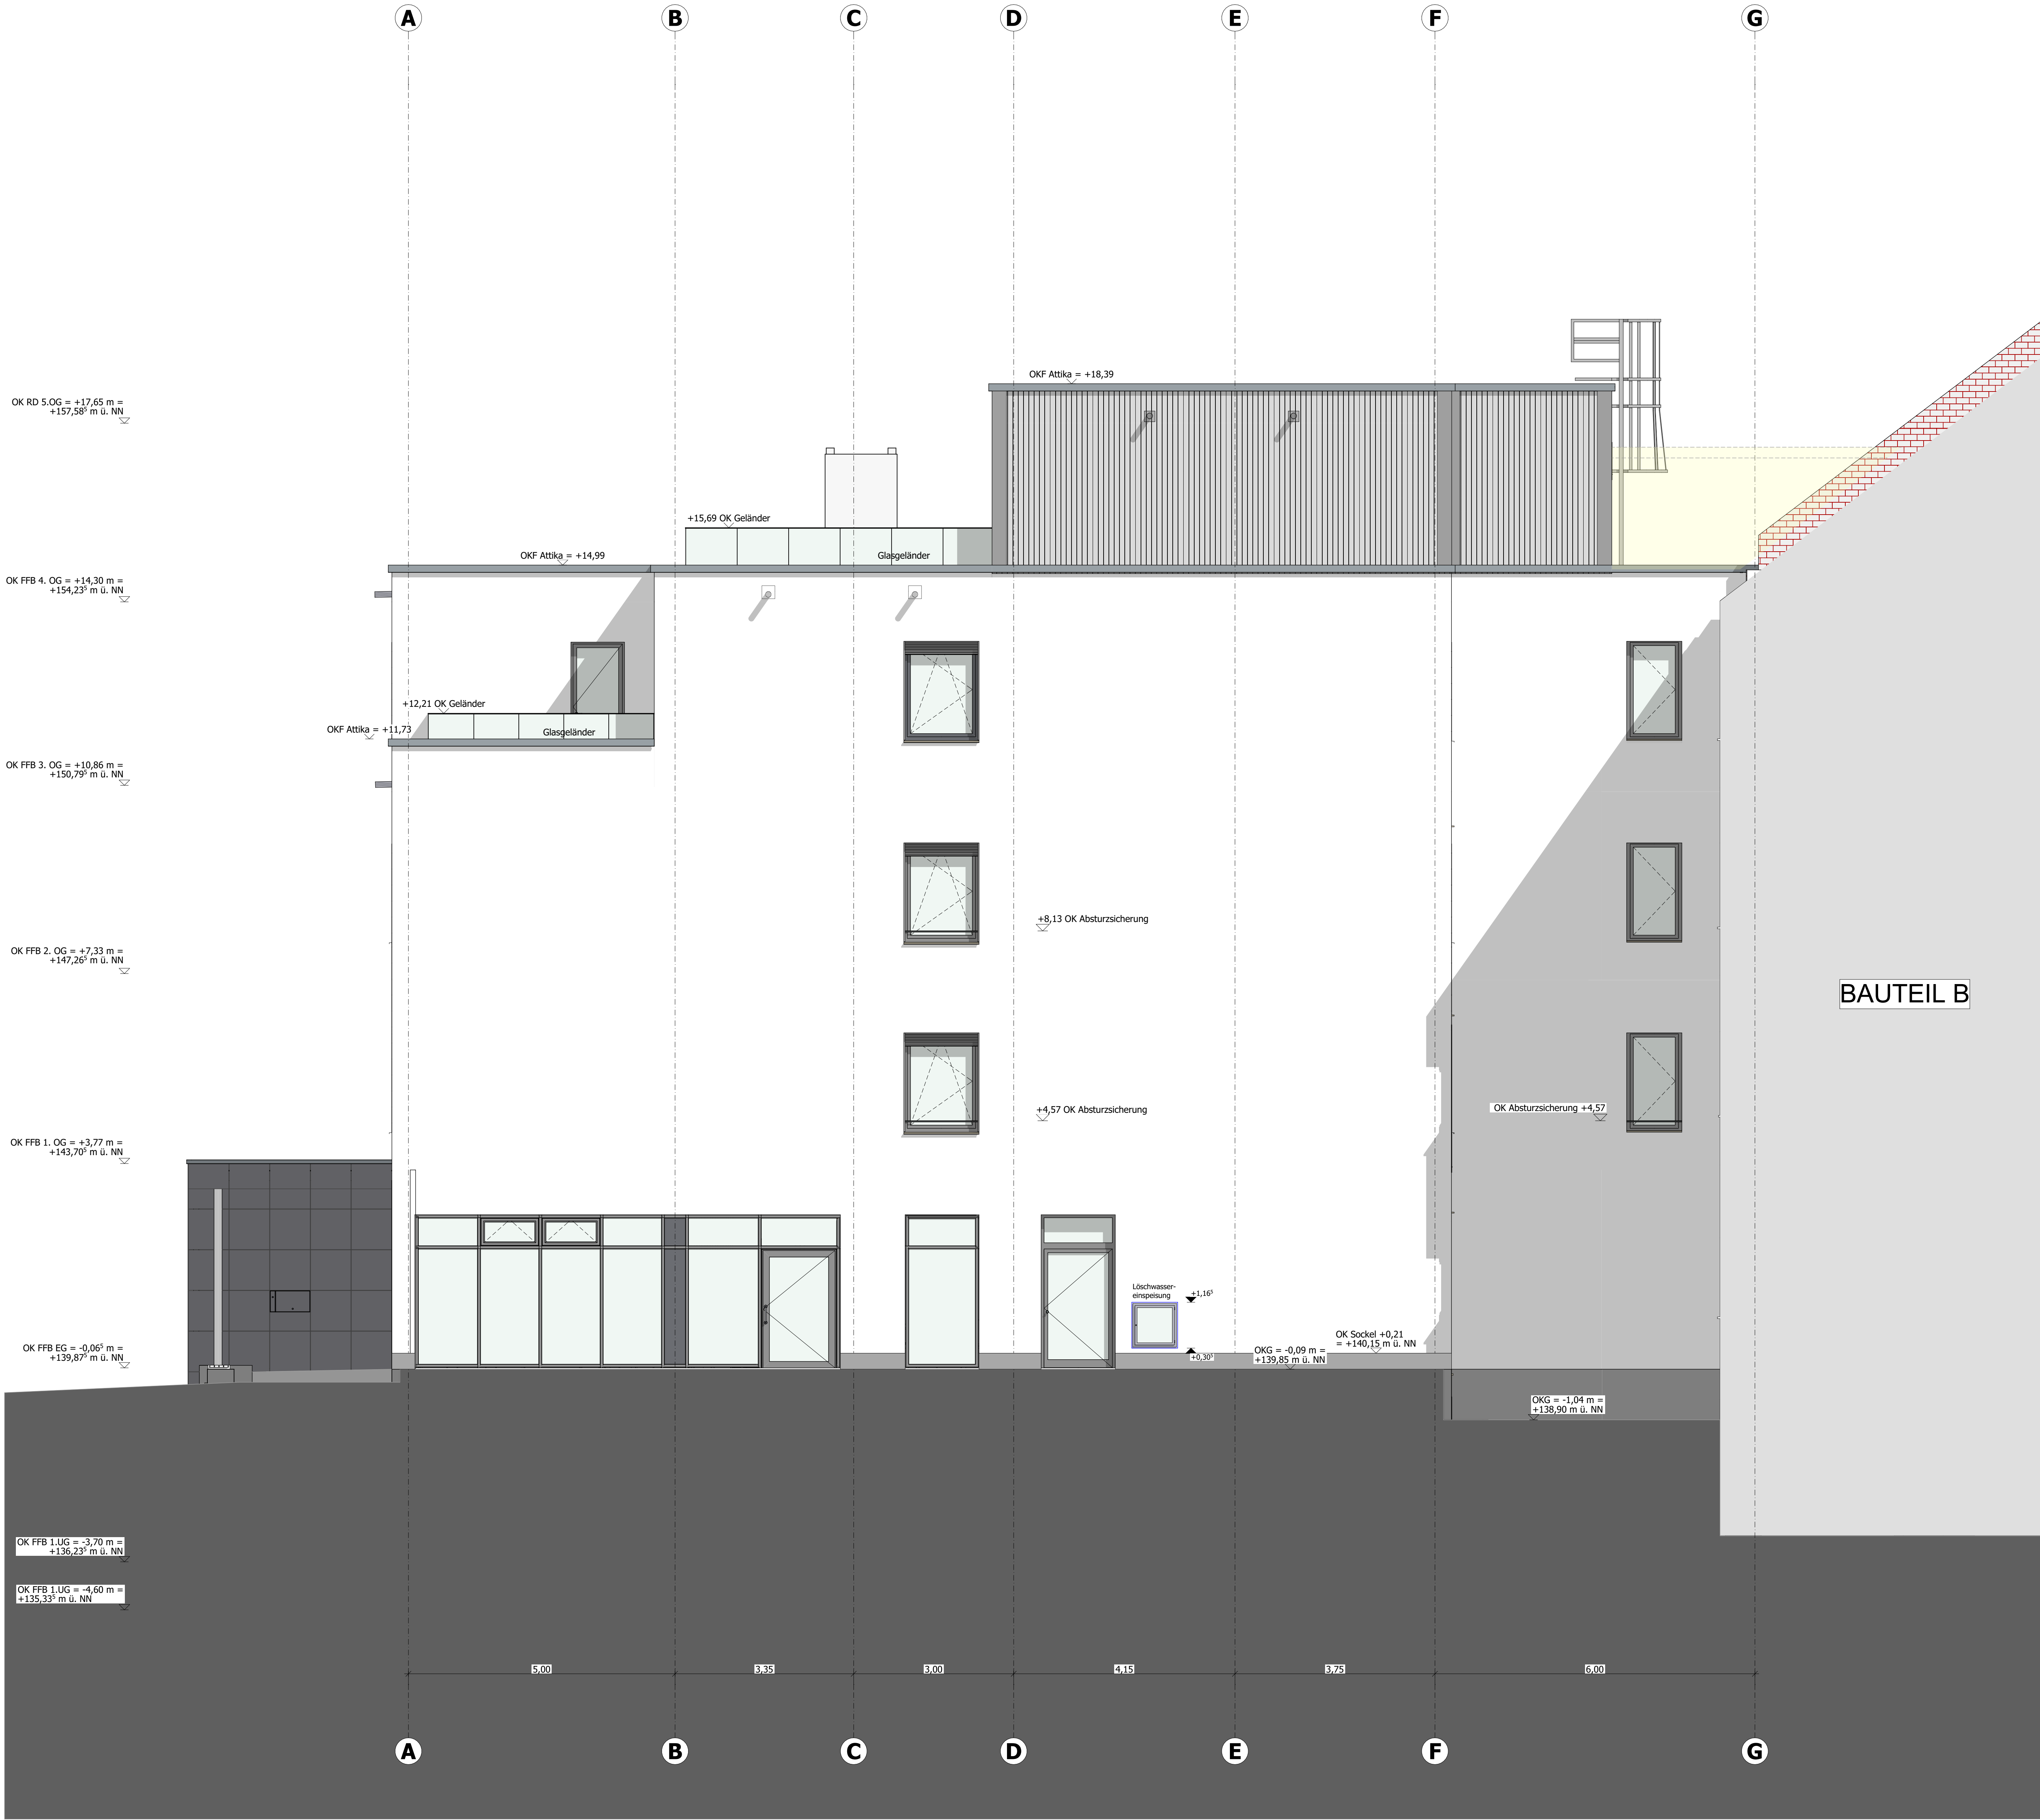

ALLGEMEIN	
	Stahlbeton
	Mauwerk
	Trockenbauwand
	Vorwand
	Dämmung Mineralwolle
	Dämmung XPS
	Höhenkote Fertigmaß
	Höhenkote Rohmaß
Aussparungen / Durchbrüche	
	Wanddurchbruch
	Bodendurchbruch
	Deckendurchbruch
Barrierefreiheit:	
	Bewegungsbereich 1,20 x 1,20 m nach DIN 18064-3 in Wohnungen
	Bewegungsbereich 1,50 x 1,50 m nach DIN 18064-3 in Entscheidungsräumen
Abkürzungen:	
R. Fliesen	RZH Rohdecke
AN Anstrich	OK Gipskarton
SP Spektrel + Anstrich	OK-I Gipskarton imprägniert
Lino Linoleum	OK-A Gipskarton Acustik
PAR Parkett	PK Metallkassette
TAP Tapete	LAM Lamellendecke
SB Schichtbohle	RD-Rasterdecke
PU Putz gestrichen	RD-I Rasterdecke imprägniert
PVC PVC-Bahnware	RD-A Rasterdecke Acustik
Kaut. Kautschuk	RD-HF Rasterdecke Hygiene
Türstempel:	
T-01	Türnummer
F OS	Anforderung Brandschutz
SD 37 dB	Anforderung Schallschutz Einbauelement
Fensterstempel:	
F-01	Fensternummer
OS	Rohbaumaß
SD 37 dB	Anforderung Schallschutz Einbauelement

BRANDSCHUTZ	
Wände/Decken/Stützen:	
EW	Brandwand
Bst 01	Bauart Brandwand
F 30	feuerbeständig
F 60	hochfeuerhemmend
F 90	feuerhemmend
Türen:	
FA	Feuertüranlage
T30	feuerhemmende Tür
T60	hochfeuerhemmende Tür
T90	feuerbeständige Tür
RS	Rauchschutztüren
DT	dichtschließende Türen
OTS	dichtschließende Türen
T30-RS	feuerhemmende Tür mit Rauchschuttfunktion
T60-RS	hochfeuerhemmende Tür mit Rauchschuttfunktion
T90-RS	feuerbeständige Tür mit Rauchschuttfunktion
OTS	Überschwerer
Fenster/Lichtkuppeln:	
F30	feuerhemmendes Fenster
F60	feuerbeständiges Fenster
BSV	Brandschutzverglasung
RWA	Rauch- und Wärmeabzug
ABKÜRZUNGEN	
Allgemein:	
UK	Unterkannte
OK	Oberkannte
UKR	Unterkannte Rohbau
OKR	Oberkannte Rohbau
OKRFB	Oberkannte Fertigfußboden
OKRFB	Oberkannte Fertigfußboden
VK	Vorderkannte
LL	in Längen (Doppel Maß)
RH	Raumhöhe
UHD	Unterhangdecke
OKG	Oberkannte Gelände
BRH	Brüstungshöhe
UKST	Unterkannte Sturz
BK	Bodenplatte
RE	Rohdeinlauf
AUF	Aufzug
BF	Barrierefrei
STG	Stiege
TR	Treppe
UZ	Unterzug
SD	Schallschutz
SH	Scheithöhe
KH	Kämpferhöhe
Baustoffe:	
SB	Stahlbeton
MW	Mauwerk
OK	Trockenbau Gipskarton
SM	Streckmetall
WDVS	Wärmedämmverbundsystem
Haustechnik:	
TGA	Technische Gebäudeausrüstung
ZHV	Zentrale Hauptverteilung
ELT	Elektronik
HAR	Hausschlusssystem
RS	Rauperfächer
FOL	Fortluft
AUL	Außenluft
AKL	Akt
ZUL	Zuluft
HK	Heizkörper
Brandschutz:	
BSV	Brandschutz
NA	Nutzungsausgang/Notausgang
RW	Rettungsweg
BRZ	Brandmeldezentrale
BR	Brandmelder
Durchbrüche:	
WD	Wanddurchbruch
DD	Deckendurchbruch
BD	Bodendurchbruch
FD	Fundamentdurchbruch
KB	Kernbohrung
WS	Wandschutz
DS	Deckenschutz
BA	Bodenaussparung
FS	Fundamentschutz

Alle Höhenangaben beziehen sich auf Oberkante Fertigfußboden des jeweiligen Geschosses.
Möblierungen außer Sanitärgegenstände sind Beispieleinrichtungen und gehören nicht zum Ausstattungsstandard.

ALLE MASSE UND GELÄNDEHÖHEN SIND VON DEN AUSFÜHRENDE FIRMEN EIGENVERANTWORTLICH ZU PRÜFEN
BEI UNSTIMMIGKEITEN SOWIE ABWEICHUNGEN VON PLANUNTERRICHTEN DER FACHJANIS
IST SOFORT DIE BAULEITUNG ZU INFORMIEREN!

DIESE ZEICHNUNG UND ALLE AUF IHR ENTHALTENEN INFORMATIONEN SIND GEISTIGES EIGENTUM VON
DR. SCHOLZ GESAMTPLAN GMBH. ES IST UNTERSAGT, DIESE ZEICHNUNG OHNE ZUSTIMMUNG ZU VERVIelfALTIGEN UND/ ODER
Dritten Personen zugänglich zu machen. ALLE RECHTE VORBEHALTEN. URHEBERSCHUTZ NACH DIN 34.

F	30.08.2024	Anpassung Absturzsicherung
E	13.08.2024	Indexanpassung "Rohbaufreigabe"
D	23.10.2023	Anpassung nach Grundrissänderungen
C	15.09.2023	Ergänzung Löschwasser-Einspeiseeinrichtung
B	15.03.2023	Anpassung gemäß Farb-Material-Konzept
Index:	Datum:	Änderung:

Phase:	AUSFÜHRUNGSPLANUNG
Projekt:	KMG Klinikum Sömmerda - Neubau Bauteil C
Bauherr:	KMG Klinikum Thüringen- Brandenburg GmbH Badstraße 5 - 7 19336 Bad Wilsnack
Architektur:	SGP³ Architektur Generalplanung Healthcare Consulting Dr. Scholz Gesamtplan GmbH Standort Erfurt Neuwerkstraße 29 99084 Erfurt +49 361 349468 +49 361 34946999 202-16@sgp3.de
Fachplaner:	Tragwerksplanung: Dipl.-Ing. Dietrich B. Heller + Partner IG mbH Elektrotechnik: GHOUSE 1b für Krankenhaustechnik GmbH & Co. KG Haustechnik: HPI HIMMEN + Partner IG mbH Medizintechnik: SGP ³ Healthcare Consulting

Planmaß:	Ansicht Südwest
Maßstab:	1:50
Gezeichnet:	A.H.
Bearbeitet:	A.I.
Geprüft:	G.K.
OK FFB Ebene 0 = -0,06'	
±0,00 = +139,937 m ü NN	
Projektnummer:	202-16
Index:	A5-51-00
Datum:	30.08.2024
Status:	F
RF	
1189x841 mm	