
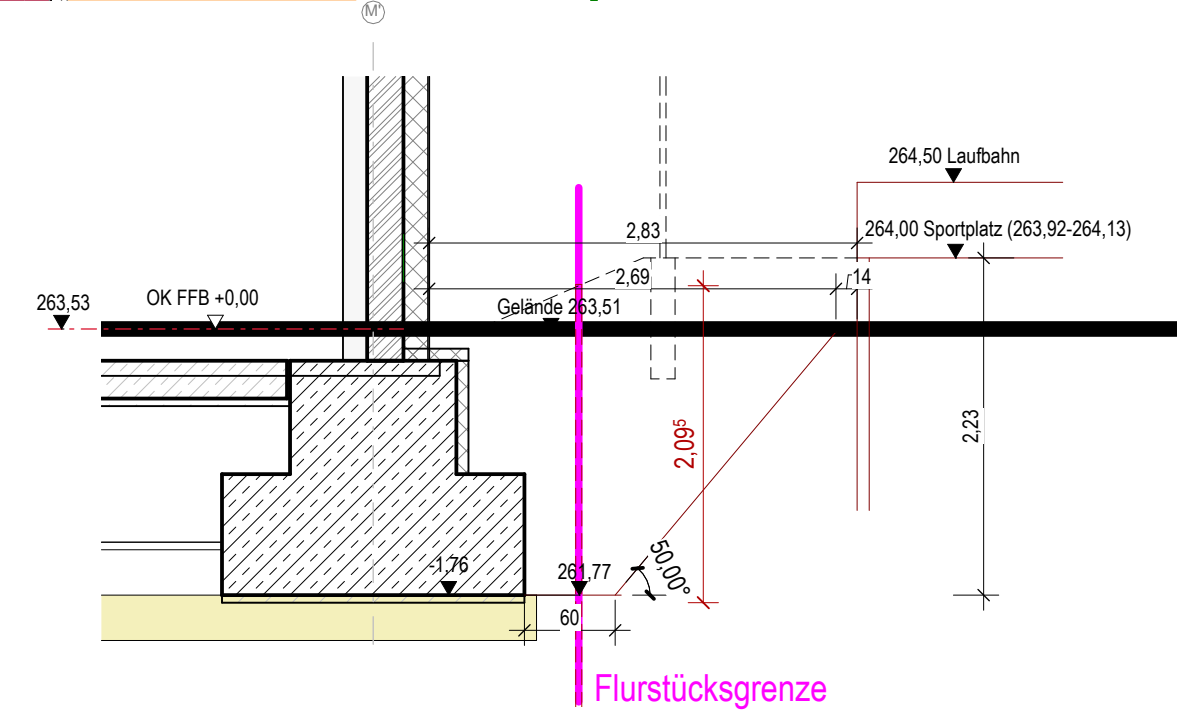
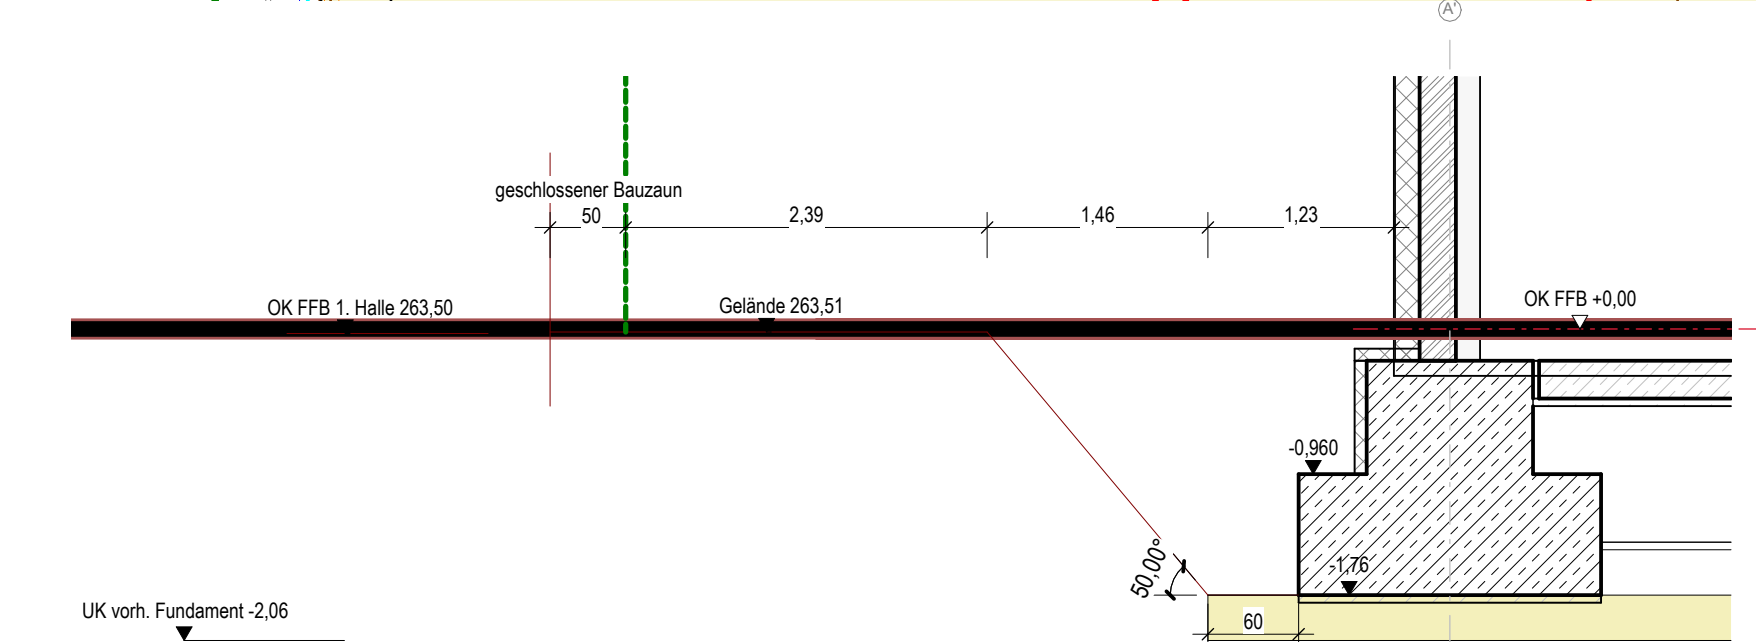
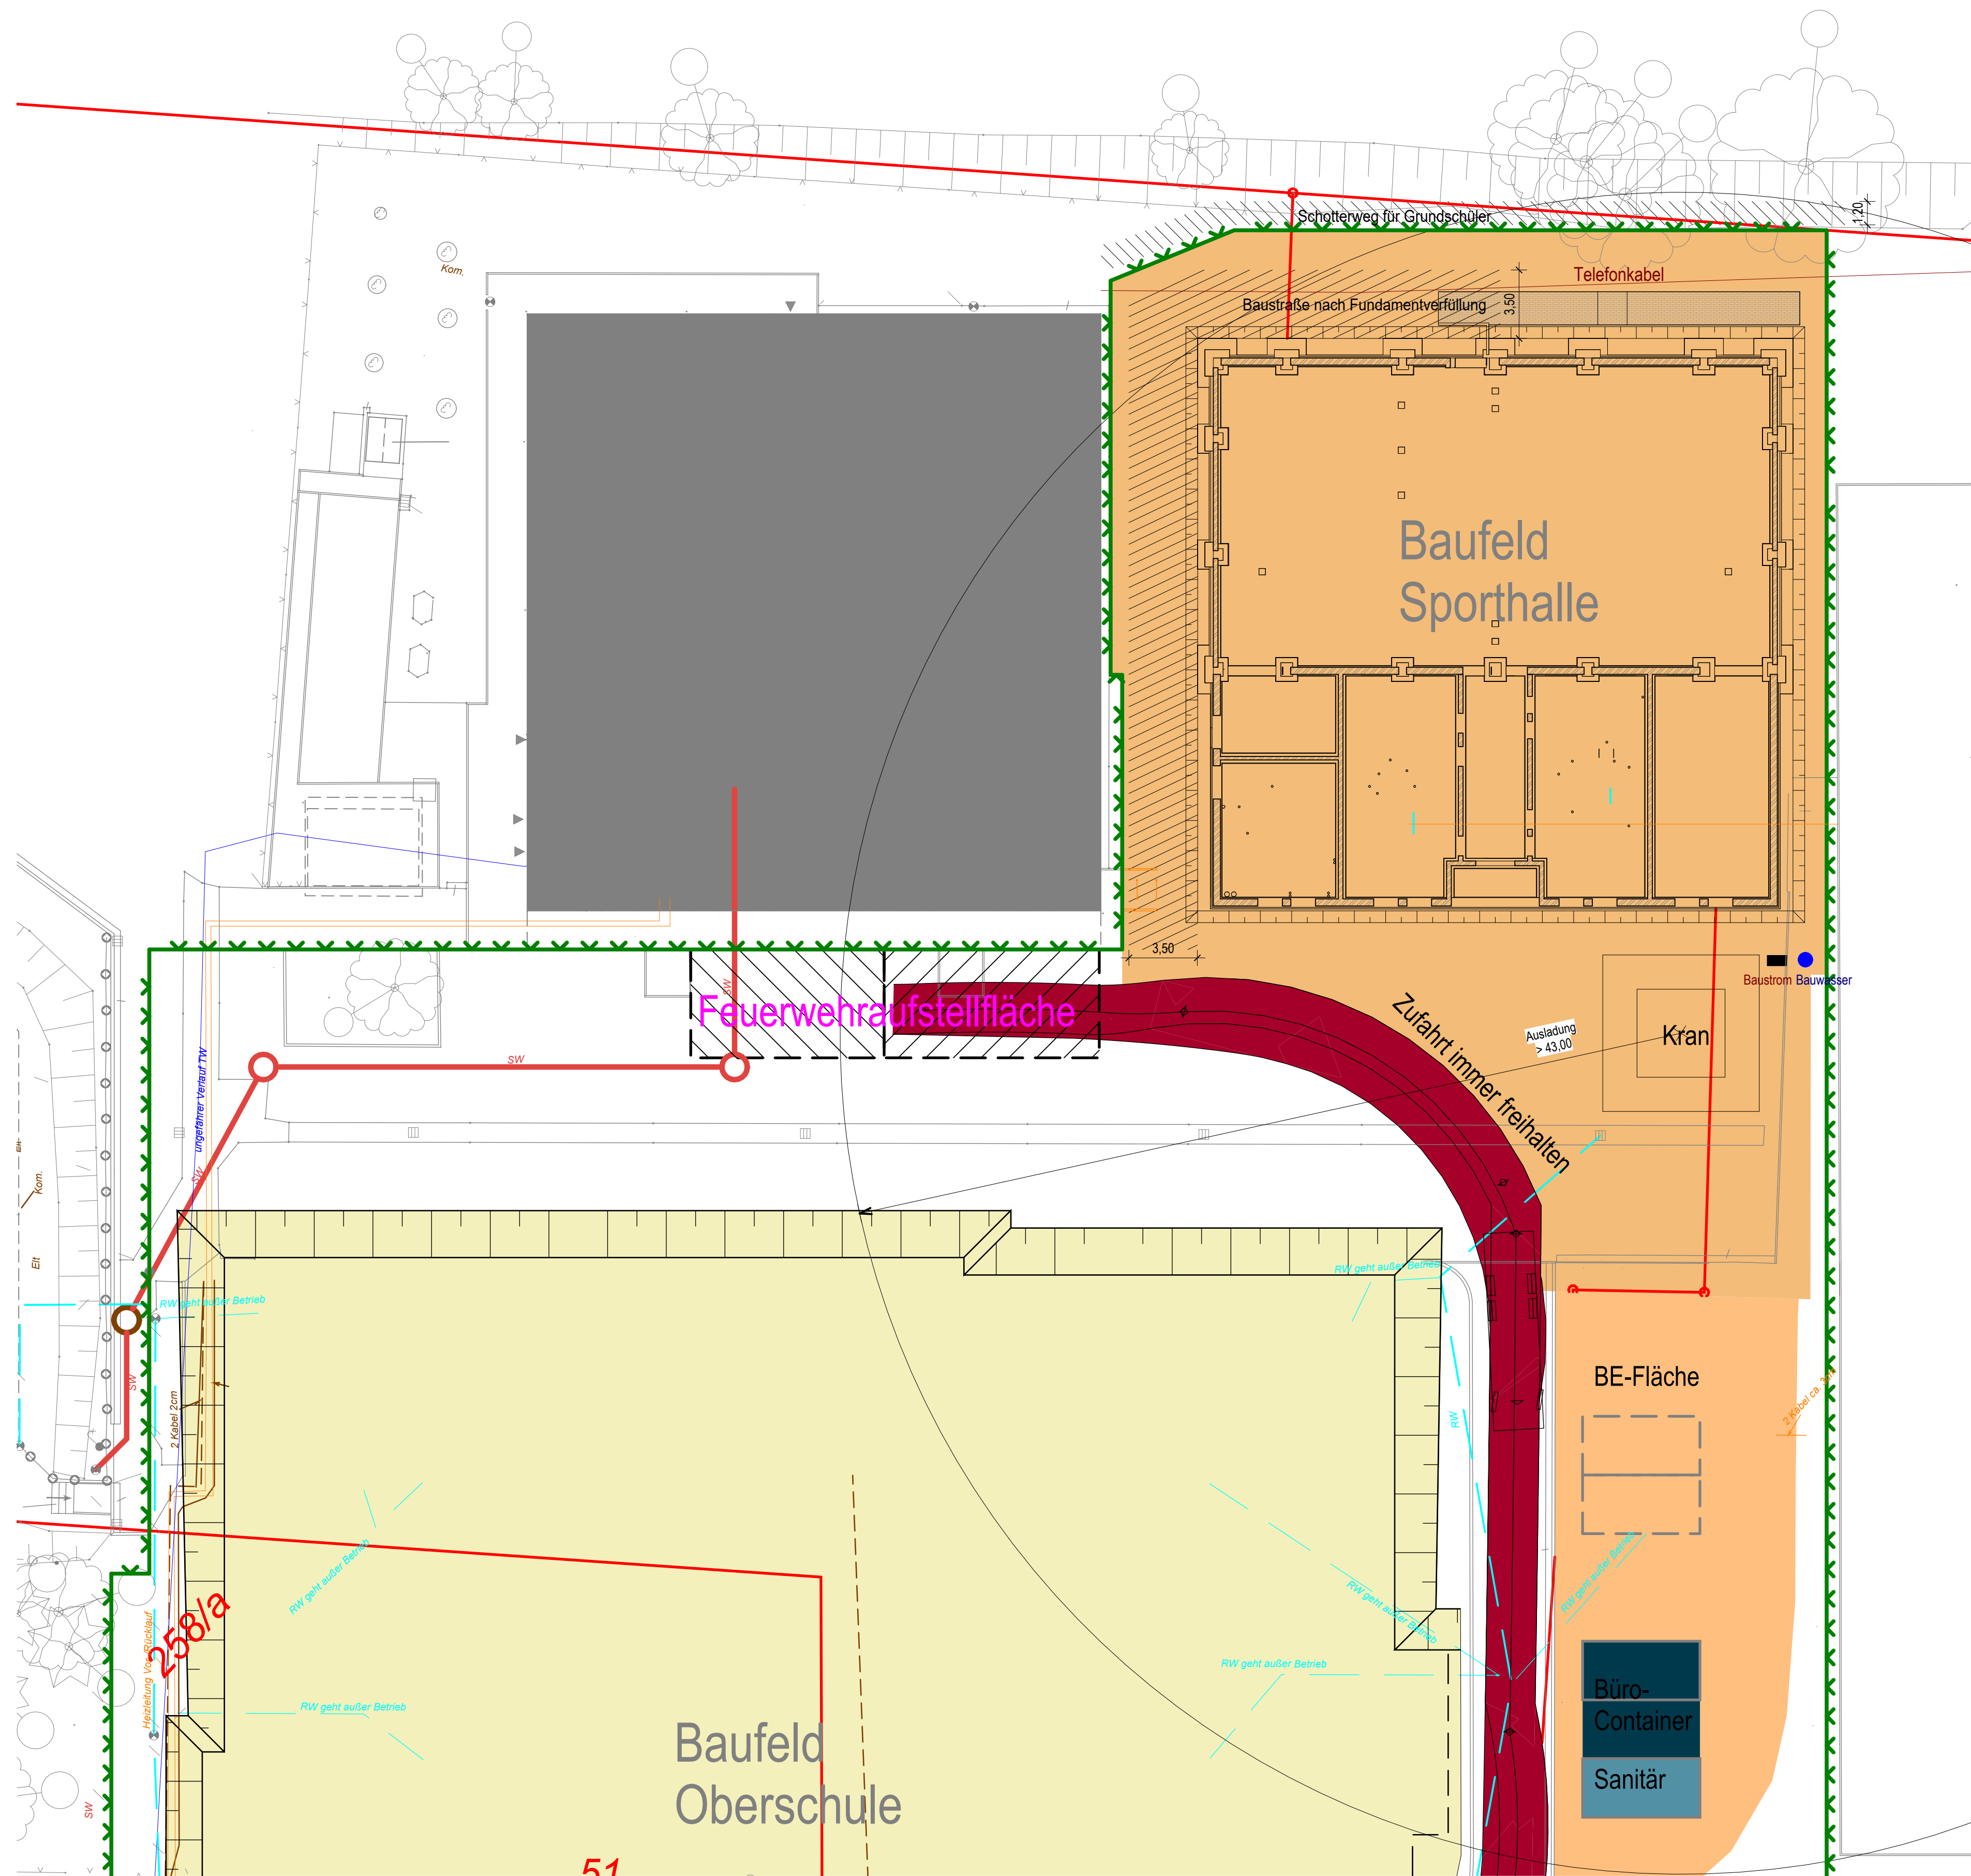
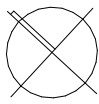


Index	Änderung / Ergänzung	Datum	gezeichnet

LAGE-HÖHENSYSTEM			
NHN im DHHN2016: 263,53 m			
LIEGENSCHAFT/OBJEKT		LIEGENSCHAFTSNUMMER	
Oberschule Arnsdorf - Sporthalle		L1083	
Solpener Straße 51		OBJEKTNUMMER	
01477 Arnsdorf		G01	
MAßNAHME		MAßNAHMENNUMMER	
Neubau Sporthalle Arnsdorf		I23-135	
		KOSTENGRUPPE	
		300	
PLANINHALT		TEILPLAN	
Baustelleneinrichtung		CODIERUNG PLANINHALT	
		LA-	
		MAßSTAB	FORMAT
		Wie angezeigt	DIN A1
STAND DER PLANUNG		INDEX	
A			
Plan gilt nur für Angebotserstellung:		PLANDATUM	
Los: 1301 - Rohbau		10.10.2024	
BAUHERR		GEPRÜFT NACH DOKUMENTATIONSRICHTLINIE LANDRATSAMT BAUTZEN	
Landratsamt Bautzen			
Gebäude- und Liegenschaftsamt			
Bahnhofsstraße 9			
02625 Bautzen			
Tel.: 03591 5251-23001			
Fax: 03591 5250-23001			
DATUM		DATUM	DATUM
NAME/UNTERSCHRIFT		NAME/UNTERSCHRIFT	NAME/UNTERSCHRIFT
BEARBEITER HOCHBAU		FACHINGENIEUR HOCHBAU	BEARBEITER CAD
NAME DES LAYOUTS			
DATEI: GN_-5AR-L_002-FE_- Baustelleneinrichtung			

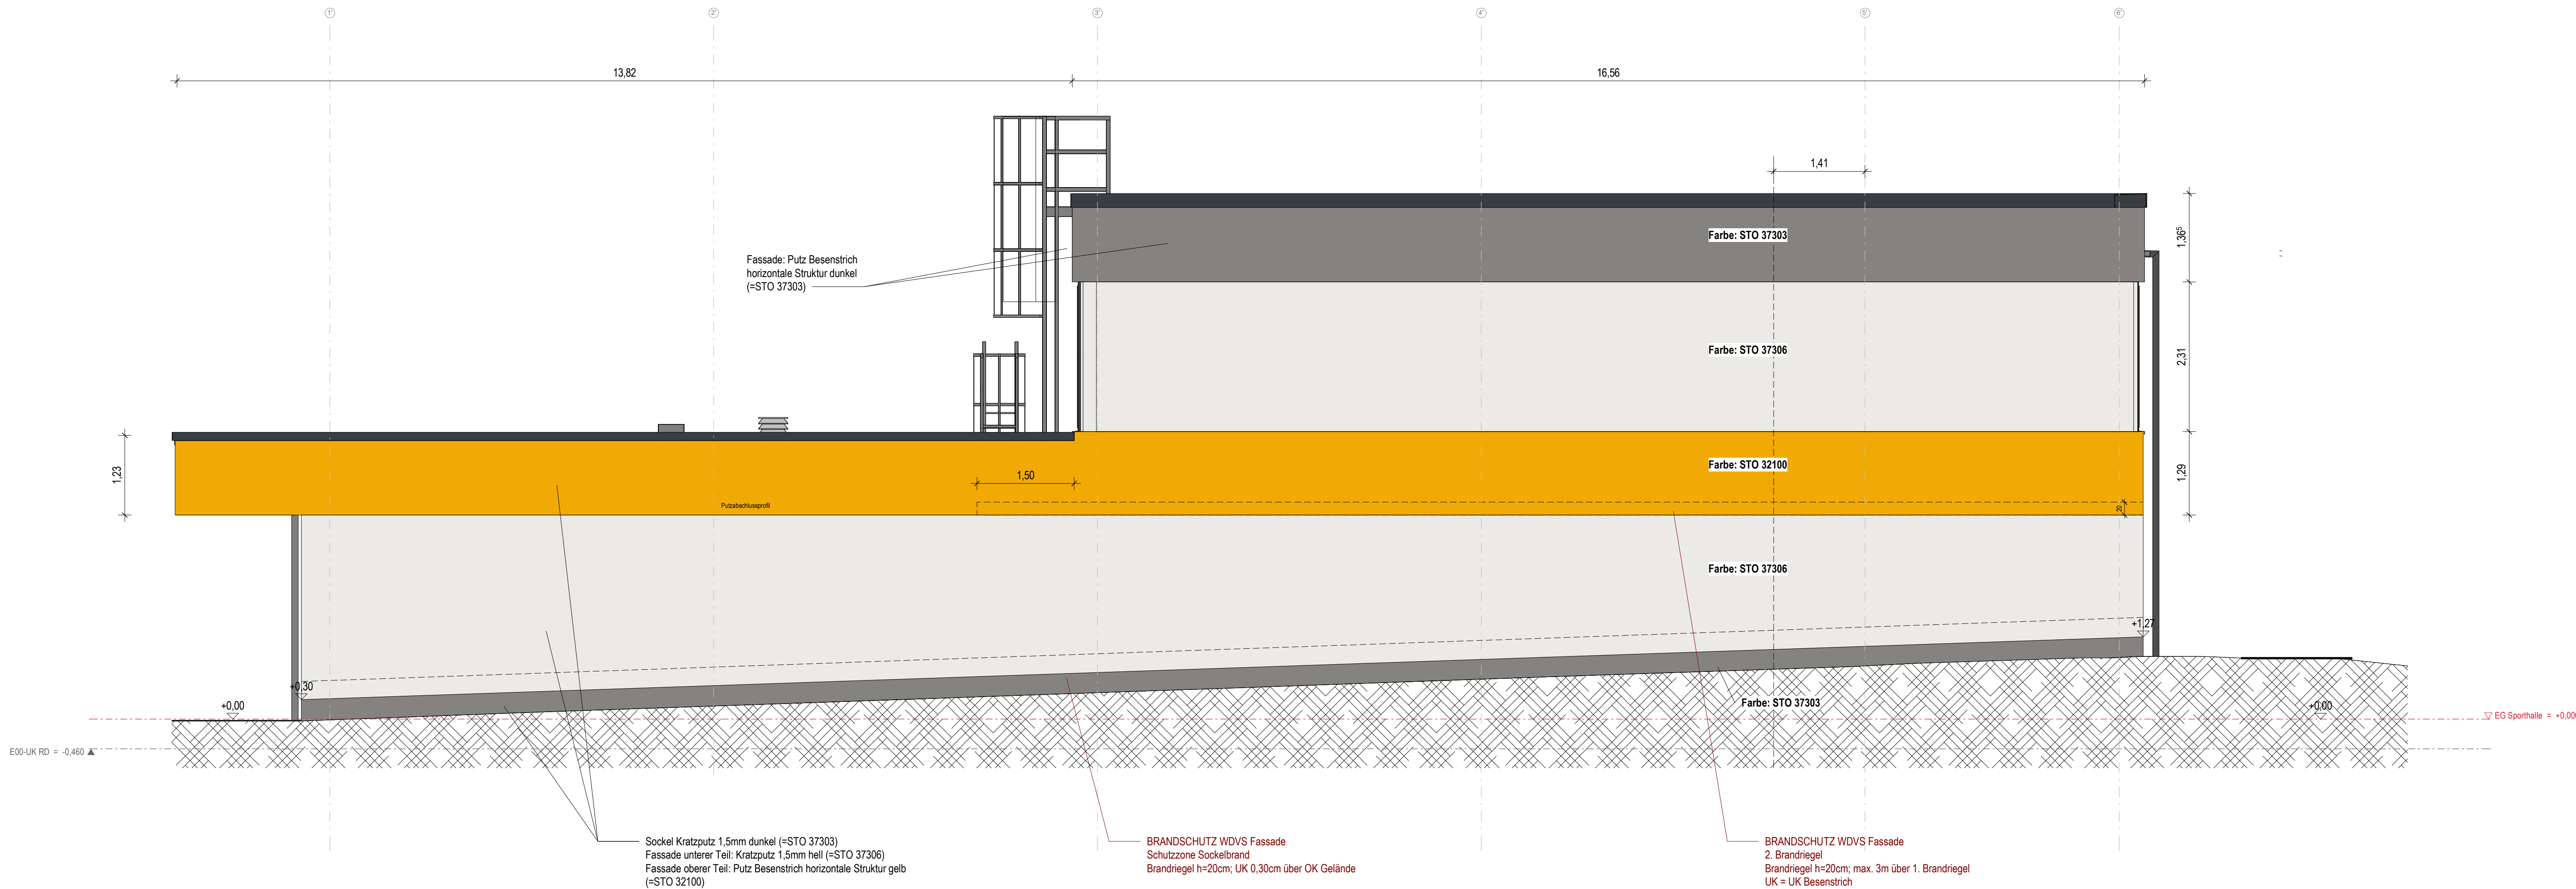


b	Ergänzung Höhenkot	15.05.25	M.Gräfe
a	Anpassung Geländegefälle	27.11.24	S. Speer
Index	Änderung / Ergänzung	Datum	gezeichnet



LAGE-HÖHENSYSTEM			
NHN im DHHN2016: 263,53 m			
LIEGENSCHAFT/OBJEKT		LIEGENSCHAFTSNUMMER	
Oberschule Arnsdorf - Sporthalle		L1083	
Stulpener Straße 51		OBJEKTNUMMER	
01477 Arnsdorf		G01	
MAßNAHME		MAßNAHMENUMMER	
Neubau Sporthalle Arnsdorf		I23-135	
		KOSTENGRUPPE	
		300	
PLANINHALT		TEILPLAN	
Ansicht Ost		CODIERUNG PLANINHALT	
		AN- O	
MAßSTAB		FORMAT	
1 : 50		DIN A0	
STAND DER PLANUNG		INDEX	
A		b	
Plan gilt nur für Angebotserstellung:		PLANDATUM	
		10.10.2024	
Los:			
BAUHERR		GEPRÜFT NACH DOKUMENTATIONSRICHTLINIE LANDRATSAMT BAUTZEN	
Landratsamt Bautzen			
Gebäude- und Liegenschaftsamt			
Bahnhofstraße 9			
02625 Bautzen			
Tel.: 03591 5251-23001			
Fax: 03591 5250-23001			
NAME DES LAYOUTS:		DATUM	DATUM
DATENAME:		NAME/UNTERSCHRIFT	NAME/UNTERSCHRIFT
		BEARBEITER HOCHBAU	FACHINGENIEUR HOCHBAU
			BEARBEITER CAD
NAME DES LAYOUTS: GN __-5AR-AN340-FEB - Ansicht Ost			



LAGE-HÖHENSYSTEM		
NHN im DHHN2016: 263.53 m		
LIEGENSCHAFTSOBJEKT	LIEGENSCHAFTSNUMMER	
Oberschule Amsdorf - Sporthalle	L1083	
Stolpener Straße 51	OBJEKTNUMMER	
01477 Amsdorf	G01	
MÄßNAHME	MÄßNAHMENUMMER	
Neubau Sporthalle Amsdorf	I23-135	
	KOSTENGROUPE	
	300	
PLANINHALT	TEILPLAN	
Ansicht Süd	CODIERUNG PLANINHALT	
	AN- S	
	MAßSTAB	FORMAT
	1 : 50	DIN A0
STAND DER PLANUNG	INDEX	
A	a	
Plan gilt nur für Angebotserstellung:	PLANDATUM	
	10.10.2024	
Los:		
BAUHERR	GEPRÜFT NACH DOKUMENTATIONSRICHTLINIE LANDRATSAMT BAUTZEN	
Landratsamt Bautzen		
Gebäude- und Liegenschaftsamt		
Bahnhofstraße 9		
02625 Bautzen		
Tel.: 03591 5251-23001		
Fax: 03591 5255-23001		
	DATUM NAME/UNTERSCHRIFT BEARBEITER HOCHBAU	DATUM NAME/UNTERSCHRIFT FACHINGENIEUR HOCHBAU
		DATUM NAME/UNTERSCHRIFT BEARBEITER CAD
NAME DES LAYOUTS: DATEINAME: GN__-5AR-AN310-FEa - Ansicht Süd		

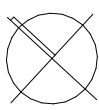


NAME DES LAYOUTS: **GN__-5AR-AN320-FEa - Ansicht West**
DATE/NAME:

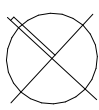
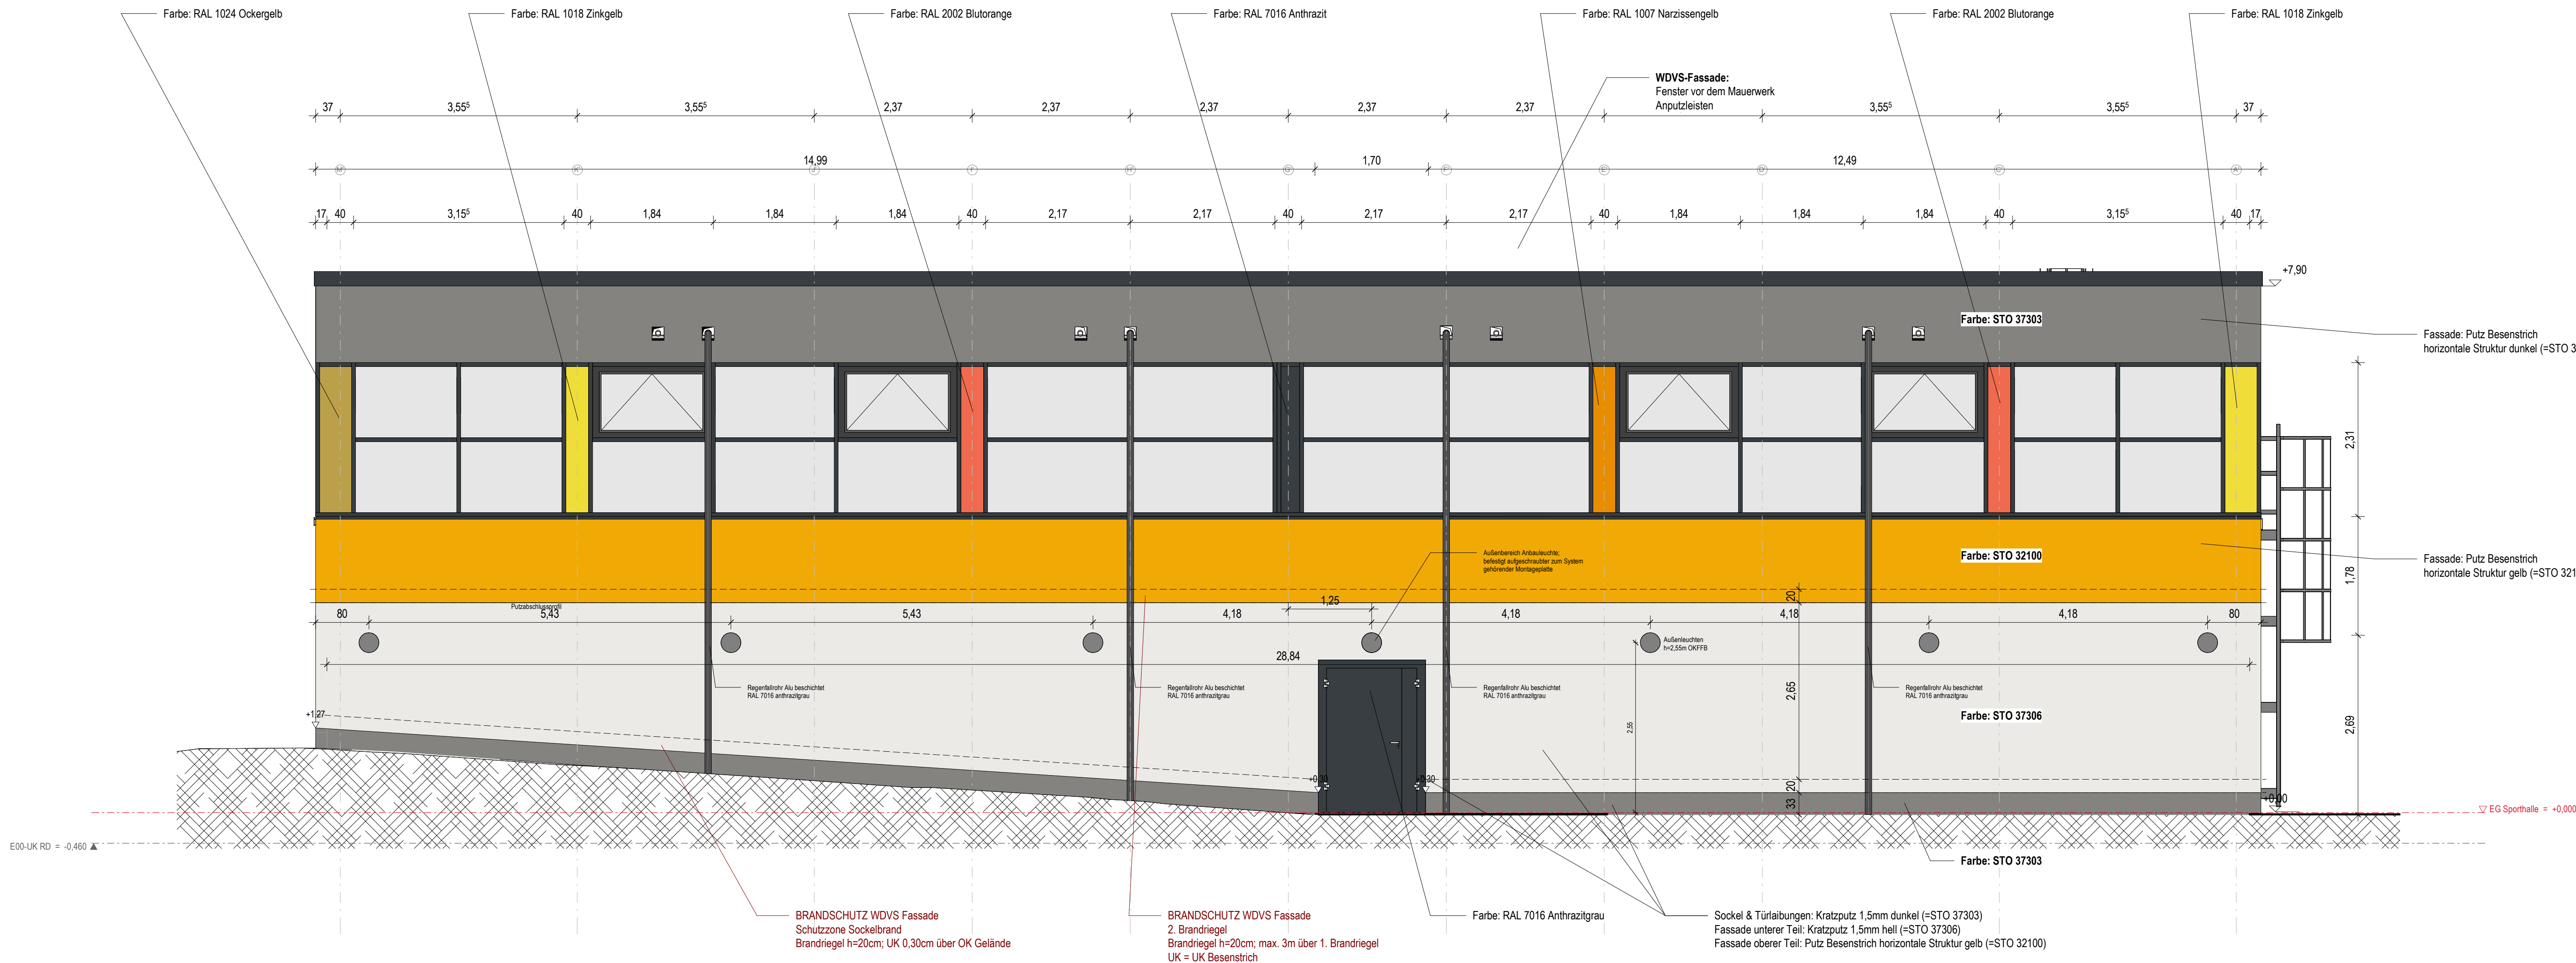


a	Anpassung Geländegefälle / Dehnungsprofil / Außenleuchten	02.12.24	M. Gräfe
Index	Änderung / Ergänzung	Datum	gezeichnet

LAGE-HÖHENSYSTEM			
NHN im DHHN2016: 263,53 m			
LIEGENSCHAFTSOBJEKT		LIEGENSCHAFTSNUMMER	
Oberschule Arnsdorf - Sporthalle		L1083	
Stülpener Straße 51		OBJEKTNUMMER	
01477 Arnsdorf		G01	
MAßNAHME		MAßNAHMENUMMER	
Neubau Sporthalle Arnsdorf		I23-135	
		KOSTENGRUPPE	
		300	
PLANINHALT		TEILPLAN	
Ansicht Nord		CODIERUNG PLANINHALT	
		AN- N	
		MAßSTAB	
		1 : 50	
		FORMAT	
		DIN A0	
STAND DER PLANUNG		INDEX	
A		a	
Plan gilt nur für Angebotserstellung:		PLANDATUM	
		10.10.2024	
Los: 3901 - Trockenbau			
BAUHERR		GEPRÜFT NACH DOKUMENTATIONSRICHTLINIE LANDRATSAMT BAUTZEN	
Landratsamt Bautzen			
Gebäude- und Liegenschaftsamt			
Bahnhofstraße 9			
02625 Bautzen			
Tel.: 03591 5251-23001			
Fax: 03591 5250-23001			
NAME DES LAYOUTS:		DATUM	DATUM
DATENAME:		NAME/UNTERSCHRIFT	NAME/UNTERSCHRIFT
		BEARBEITER HOCHBAU	FACHGENIEUR HOCHBAU
			BEARBEITER CAD
NAME DES LAYOUTS: GN_-5AR-AN330-FEa - Ansicht Nord			

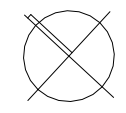



LAGE:HÖHENSYSTEM		
NHN im DHNN2016: 263.53 m		
LIEGENSCHAFTSOBJEKT		LIEGENSCHAFTSNUMMER
Oberschule Arnsdorf - Sporthalle		L1083
Stogener Straße 51		OBJEKTNUMMER
01477 Arnsdorf		G01
MAßNAHME		MAßNAHMENNUMMER
Neubau Sporthalle Arnsdorf		I23-135
		KOSTENGRUPPE
		300
PLANINHALT		TEILPLAN
Schnitt A-A Ausbau		
		CODIERUNG PLANINHALT
		SN- AA
		MAßSTAB
		1 : 50
		FORMAT
		DIN A2-1100
STAND DER PLANUNG		INDEX
A		a
Plan gilt nur für Angebotserstellung:		PLANDATUM
Los:		07.01.2025
BAUHERR		
GEPRÜFT NACH DOKUMENTATIONSRICHTLINIE LANDRATSAMT BAUTZEN		
Landratsamt Bautzen		
Gebäude- und Liegenschaftsamts		
Bahnhofstraße 9		
02625 Bautzen		
Tel.: 03591 5251-23001		
Fax: 03591 5250-23001		
DATUM		DATUM
NAME/UNTERSCHRIFT		NAME/UNTERSCHRIFT
BEARBEITER HOCHBAU		FACHINGENIEUR HOCHBAU
		DATUM
		NAME/UNTERSCHRIFT
		BEARBEITER CAD
NAME DES LAYOUTS:		
DATENAME:		
GN -5AR-SN204-FEa - Schnitt A-A Ausbau		

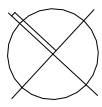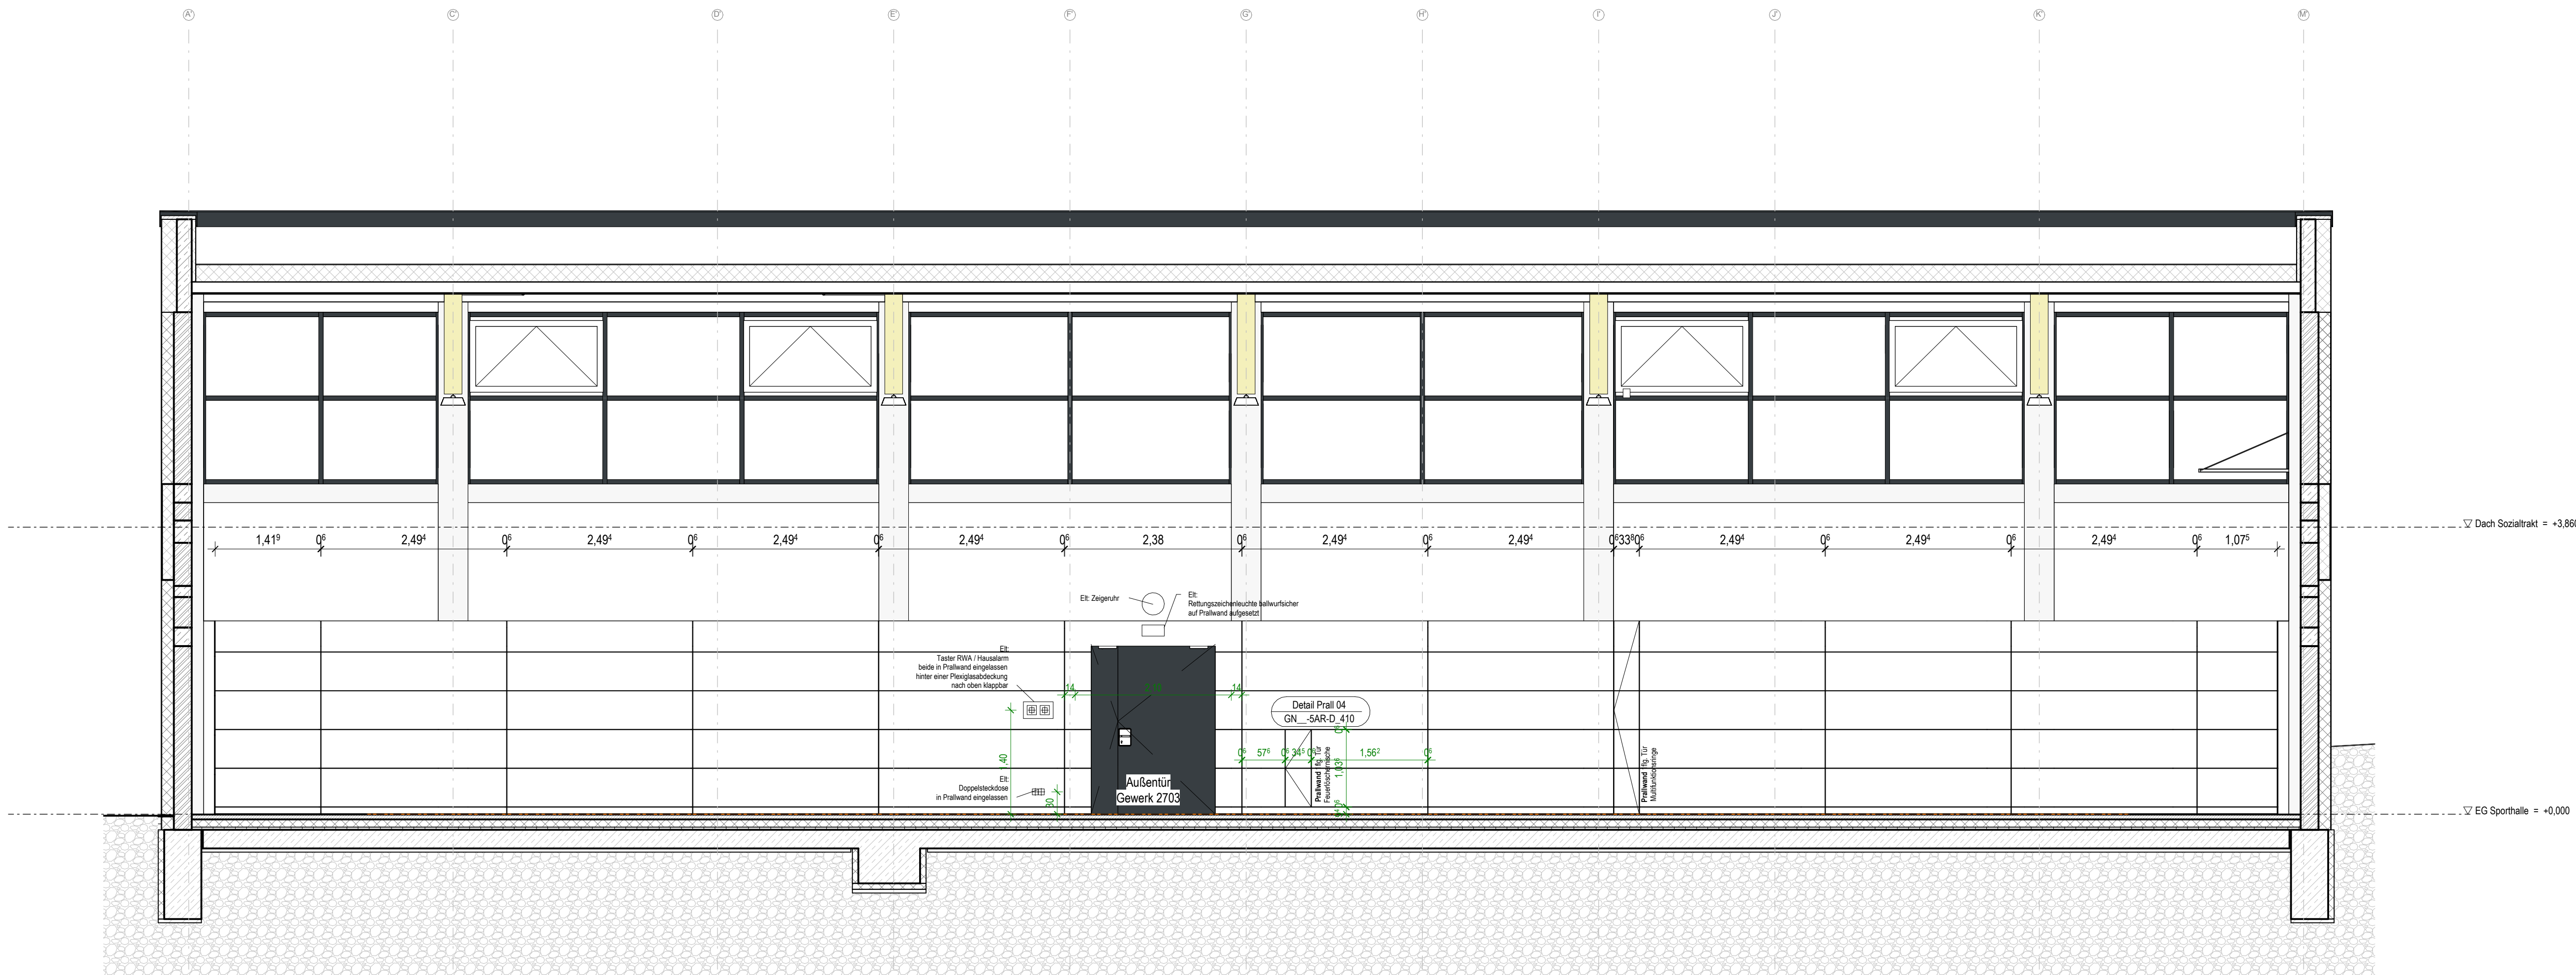

a	Änderung Prallwandaußentür	19.06.25	M.Gräfe
Index	Änderung / Ergänzung	Datum	gezeichnet

LAGE-HÖHENSYSTEM			
NHN im DHHN2016: 263,53 m			
LIEGENSCHAFT/OBJEKT		LIEGENSCHAFTSNUMMER	
Oberschule Arnsdorf - Sporthalle		L1083	
Stolperer Straße 51		OBJEKTNUMMER	
01477 Arnsdorf		G01	
MAßNAHME		MAßNAHMENNUMMER	
Neubau Sporthalle Arnsdorf		I23-135	
		KOSTENGRUPPE	
		300	
PLANINHALT		TEILPLAN	
Schnitt D-D Ausbau			
		CODIERUNG PLANINHALT	
		SN- DD	
		MAßSTAB	FORMAT
		1 : 50	DIN A2-1100
STAND DER PLANUNG		INDEX	
A		a	
Plan gilt nur für Angebotserstellung:		PLANDATUM	
		13.06.2025	
Los:			
BAUHERR		GEPRÜFT NACH DOKUMENTATIONSRICHTLINIE LANDRATSAMT BAUTZEN	
Landratsamt Bautzen			
Gebäude- und Liegenschaftsamt			
Bahnhofstraße 9			
02625 Bautzen			
Tel.: 03591 5251-23001			
Fax: 03591 5250-23001			
DATUM		DATUM	DATUM
NAME/UNTERSCHRIFT	NAME/UNTERSCHRIFT	NAME/UNTERSCHRIFT	NAME/UNTERSCHRIFT
BEARBEITER HOCHBAU	FACHINGENIEUR HOCHBAU	BEARBEITER CAD	BEARBEITER CAD
NAME DES LAYOUTS: GN __-5AR-SN208-FEa - Schnitt D-D Ausbau			
DATEINAME:			

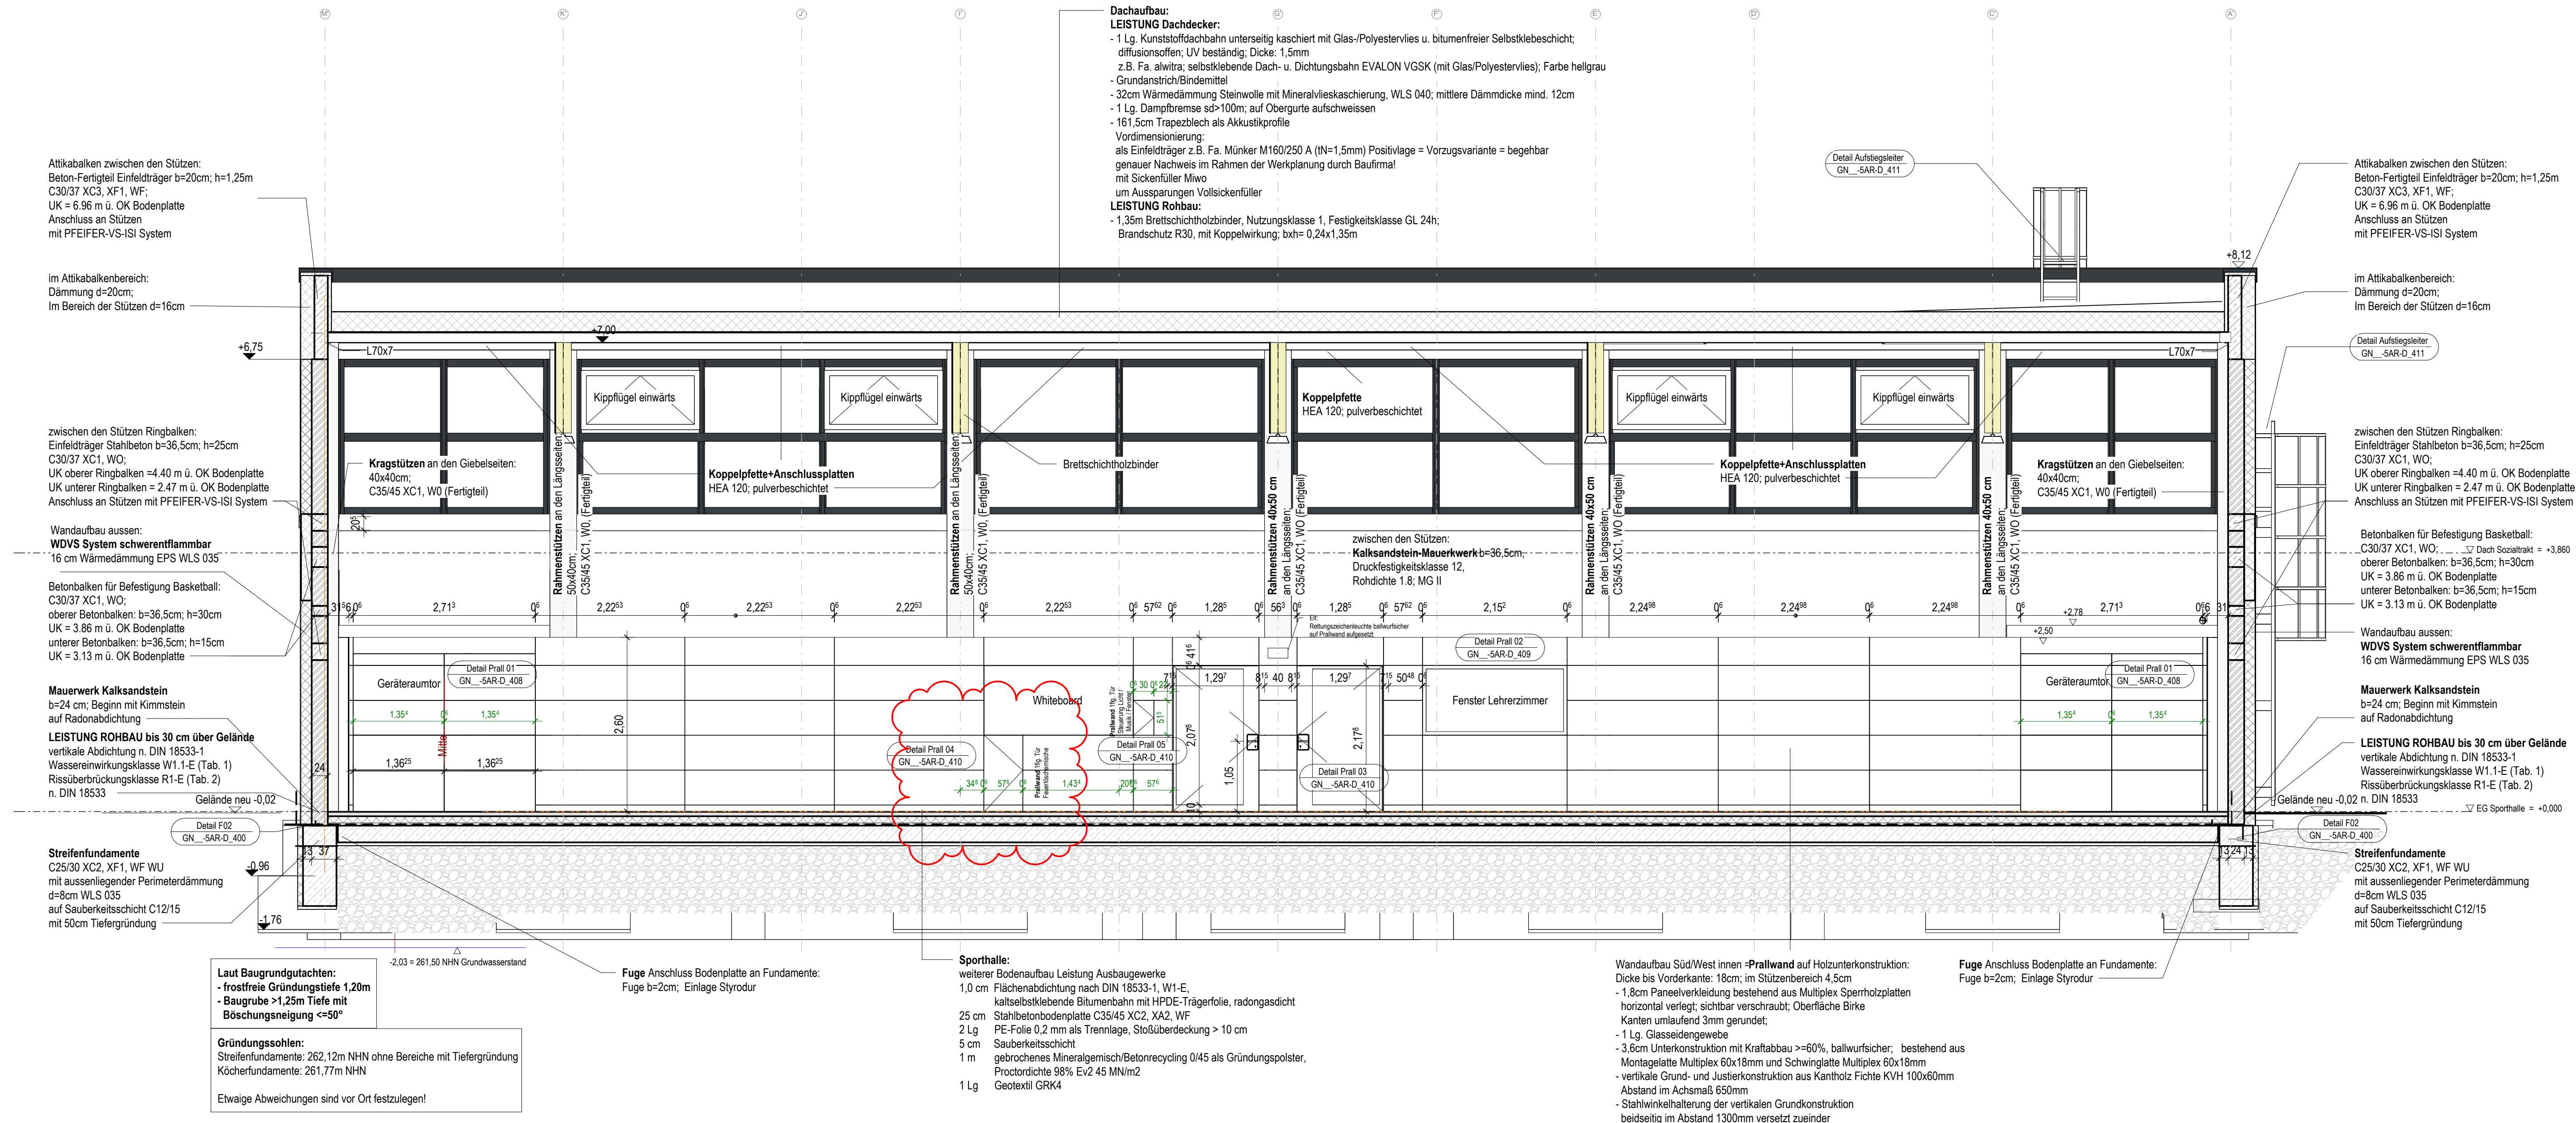

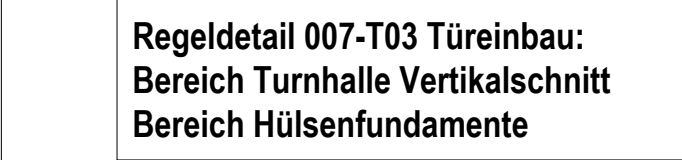



FLUCHTTÜR: Panik von innen nach aussen
nach DIN EN 179
Fluchtfunktion E
mind. lichte Breite 1,20m als Fluchttür; aber für Gerätetransport erf. lichte 1,50m
mind. lichte Höhe 2,10m als Fluchttür, aber für Gerätetransport erf. lichte 2,20m

- dichtschießend
- Tür mit Feststellung für Zuluftzufuhr für beide Türflügel
- Beschläge / Türschliesssr / Schwelle:**
 - 3 Stk. 3-teiliges Alu-Rollenband in EV1 incl. Sicherung
 - aussen: am Gangflügel Knauf gekröpft; ovale Sicherung
 - Material: Edelstahl
 - innen: Sporthallentürbeschlag / Turnhallenmuschelgriff
 - Schwelle: Anschlagdichtung
 - Wetterschutzschenkel




a	Änderung Prallwandaußenr	19.06.25	M.Gräfe
Index	Änderung / Ergänzung	Datum	gezeichnet

LAGE-HÖHENSYSTEM		
NHN im DHHN2016: 263,53 m		
LIEGENSCHAFT/OBJEKT	LIEGENSCHAFTSNUMMER	
Oberschule Arnsdorf - Sporthalle	L1083	
Stolpener Straße 51	OBJEKTNUMMER	
01477 Arnsdorf	G01	
MASNAHME	MAGNAHMENNUMMER	
Neubau Sporthalle Arnsdorf	I23-135	
	KOSTENGRUPPE	
	300	
PLANNINHALT	TEILPLAN	
Detail Prallwand Außentür	CODIERUNG PLANNINHALT	
	DE- EG00	FORMAT
	MASSTAB	DIN A2-1000
	1 : 20	
STAND DER PLANUNG	INDEX	
A	a	
Plan gilt nur für Angebotserstellung:	PLANDATUM	
	07.01.2025	
Los:		
BAUHERR	GEPRÜFT NACH DOKUMENTATIONSRICHTLINIE LANDRATSAMT BAUTZEN	
Landratsamt Bautzen Gebäude- und Liegenschaftsamt		
Bahnhofsstraße 9 02625 Bautzen Tel.: 03591 5251-23001 Fax: 03591 5250-23001		
NAMEN DES LAYOUTS:	DATUM	DATUM
GN -5AR-D 407-FEa - Detail Prallwand Außentür	NAMEN/UNTERSCHRIFT BEARBEITER HOCHBAU	NAMEN/UNTERSCHRIFT FACHINGENIEUR HOCHBAU
	DATUM	NAMEN/UNTERSCHRIFT BEARBEITER CAD

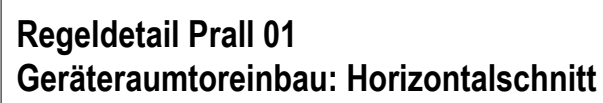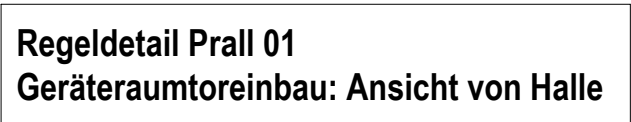

PRALLWAND: auf Holzunterkonstruktion:



- 1,8cm Paneelverkleidung bestehend aus Multiplex Sperrholzplatten horizontal verlegt; sichtbar verschraubt; Oberfläche Birke Kanten umlaufend 3mm gerundet;
- 1 Lage Glaseldeingewebe
- 3,6cm Unterkonstruktion mit Kraftabbau $\geq 60\%$, ballwurfsicher; bestehend aus Montagelatte Multiplex 60x18mm und Schwinglatte Multiplex 60x18mm
- vertikale Grund- und Justierkonstruktion aus Kantholz Fichte KVH Abstand im Achsmaß 650mm
- Stahlwinkelhalterung der vertikalen Grundkonstruktion beidseitig im Abstand 1300mm versetzt zueinander

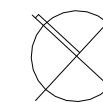

Index	Änderung / Ergänzung	Datum	gezeichnet

LAGE-HÖHENSYSTEM		
NHN im DHHN2016: 263,53 m		
LIEGENSCHAFT/OBJEKT	LIEGENSCHAFTSNUMMER	
Oberschule Arnsdorf - Sporthalle	L1083	
Stolpener Straße 51	OBJEKTNUMMER	
01477 Arnsdorf	G01	
MAßNAHME	MAßNAHMENNUMMER	
Neubau Sporthalle Arnsdorf	I23-135	
	KOSTENGROUPE	
	300	
PLANINHALT	TEILPLAN	
Detail Prallwand Geräteraumtore		
	CODIERUNG PLANINHALT	
	DE- EG00	
	MAßSTAB FORMAT	
	1 : 20	
STAND DER PLANUNG	INDEX	
A		
Plan gilt nur für Angebotserstellung:	PLANDATUM	
	27.06.2025	
Los:		
BAUHERR	GEPRÜFT NACH DOKUMENTATIONSRICHTLINIE LANDRATSAMT BAUTZEN	
Landratsamt Bautzen		
Gebäude- und Liegenschaftsamt		
Bahnhofstraße 9		
02625 Bautzen		
Tel.: 03591 5251-23001		
Fax: 03591 5250-23001		
DATUM	DATUM	DATUM
NAME/UNTERSCHRIFT	NAME/UNTERSCHRIFT	NAME/UNTERSCHRIFT
BEARBEITER HOCHBAU	FACHINGENIEUR HOCHBAU	BEARBEITER CA

NAME DES LAYOUTS: **GN_-5AR-D_408-FE_-Detail Prallwand Geräteraumtore**
DATE/NAME:

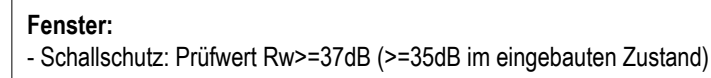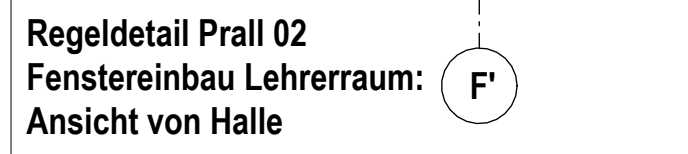

PRALLWAND: auf Holzunterkonstruktion:
nach DIN 18032 Ballwurfsicher; Kraftabbau >=60%
- 1,8cm Paneelverkleidung bestehend aus Multiplex Sperrholzplatten
horizontal verlegt; sichtbar verschraubt; Oberfläche Birke
Kanten umlaufend 3mm gerundet;
- 1 Lage Glaselengewebe
- 3,6cm Unterkonstruktion mit Kraftabbau >=60%, ballwurfsicher; bestehend aus
Montagelatte Multiplex 60x18mm und Schwinglatte Multiplex 60x18mm
- vertikale Grund- und Justierkonstruktion aus Kantholz Fichte KVH
Abstand im Achsmaß 650mm
- Stahlwinkelhalterung der vertikalen Grundkonstruktion
beidseitig im Abstand 1300mm versetzt zueinander



Index	Änderung / Ergänzung	Datum	gezeichnet

LAGE-HÖHENSYSTEM	
NHN im DHHN2016: 263,53 m	
LIEGENSCHAFT/OBJEKT	LIEGENSCHAFTSNUMMER
Oberschule Arnsdorf - Sporthalle	L1083
Stolpener Straße 51	OBJEKTNUMMER
01477 Arnsdorf	G01
MAßNAHME	MAßNAHMENNUMMER
Neubau Sporthalle Arnsdorf	I23-135
	KOSTENGRUPPE
	300
PLANINHALT	TEILPLAN
Detail Prallwand Fenster	
	CODIERUNG PLANINHALT
	DE- EG00
	MAßSTAB
	1 : 20
STAND DER PLANUNG	INDEX
A	
Plan gilt nur für Angebotserstellung:	PLANDATUM
	27.06.2025

Los:

BAUHERR GEPRÜFT NACH DOKUMENTATIONSRICHTLINIE LANDRATSAMT BAUTZEN

Landratsamt Bautzen
Gebäude- und Liegenschaftsamt

Bahnhofstraße 9
02625 Bautzen
Tel.: 03591 5251-23001
Fax: 03591 5250-23001

DATUM	DATUM	DATUM
NAME/UNTERSCHRIFT BEARBEITER HOCHBAU	NAME/UNTERSCHRIFT FACHINGENIEUR HOCHBAU	NAME/UNTERSCHRIFT BEARBEITER CAD

NAME DES LAYOUTS: **GN_-5AR-D_409-FE_ - Detail Prallwand Fenster**

Technical cross-section drawing of a climbing wall structure. The drawing shows a vertical wall with various layers and components. Key features include:

- Top section with a height of +8,12 and a 2° slope.
- Section with a height of 1,25.
- Section with a height of 1,28.
- Section with a height of 45.
- Section with a height of 22.
- Section with a height of 61.
- Section with a height of 24.
- Section with a height of 20.
- Section with a height of +5,47.
- Section with a height of +5,02.
- Section with a height of +4,80.
- Section with a height of +4,19.
- Section with a height of 24.
- Section with a height of +2,80 OK Prallwand.
- Section with a height of 20°.

Other labels and dimensions include:

- OK Dachhaut ~7,68
- UK Dach +7,00
- UK Alpha +5,75
- Vorderkante Adapterplatte = 4,5cm hinter Innenkante Rohbau Wand
- möglicher Anschluss Kletterstangen Leistung Gewerk Sportgeräte
- Kletterstangen nutzbare Kletterhöhe 4865
- ab OK FFb 4,944
- Vorderkante Prallwand

Kletterstangen
nutzbare Kletterhöhe 4865

[illegible]

LAGE-HÖHENSYSTEM			
NHN im DHHN2016: 263,53 m			
LIEGENSCHAFT/OBJEKT	LIEGENSCHAFTSNUMMER		
Oberschule Arnsdorf - Sporthalle	L1083		
Stolpener Straße 51	OBJEKTNUMMER		
01477 Arnsdorf	G01		
MAGNAHME	MASNAHMENNUMMER		
Neubau Sporthalle Arnsdorf	I23-135		
	KOSTENGRUPPE		
	300		
PLANINHALT	TEILPLAN		
Detail Kletterstangen	CODIERUNG PLANINHALT		
	DE- EG00		
	MASSTAB	FORMAT	
	1 : 25	DIN A2-800	
STAND DER PLANUNG	INDEX		
A			
Plan gilt nur für Angebotserstellung:	PLANDATUM		
	13.06.2025		
Los:			
BAUHERR	GEPRÜFT NACH DOKUMENTATIONSRICHTLINIE LANDRATSAMT BAUTZEN		
Landratsamt Bautzen			
Gebäude- und Liegenschaftsamt			
Bahnhofstraße 9			
02625 Bautzen			
Tel.: 03591 5251-23001			
Fax: 03591 5250-23001			
	DATUM	DATUM	DATUM
	NAME/UNTERSCHRIFT	NAME/UNTERSCHRIFT	NAME/UNTERSCHRIFT
	BEARBEITER HOCHBAU	FACHINGENIEUR HOCHBAU	BEARBEITER CAD
NAME DES LAYOUTS: GN__5AR-D 412-FE_ - Detail Kletterstangen			
DATEINAME:			