



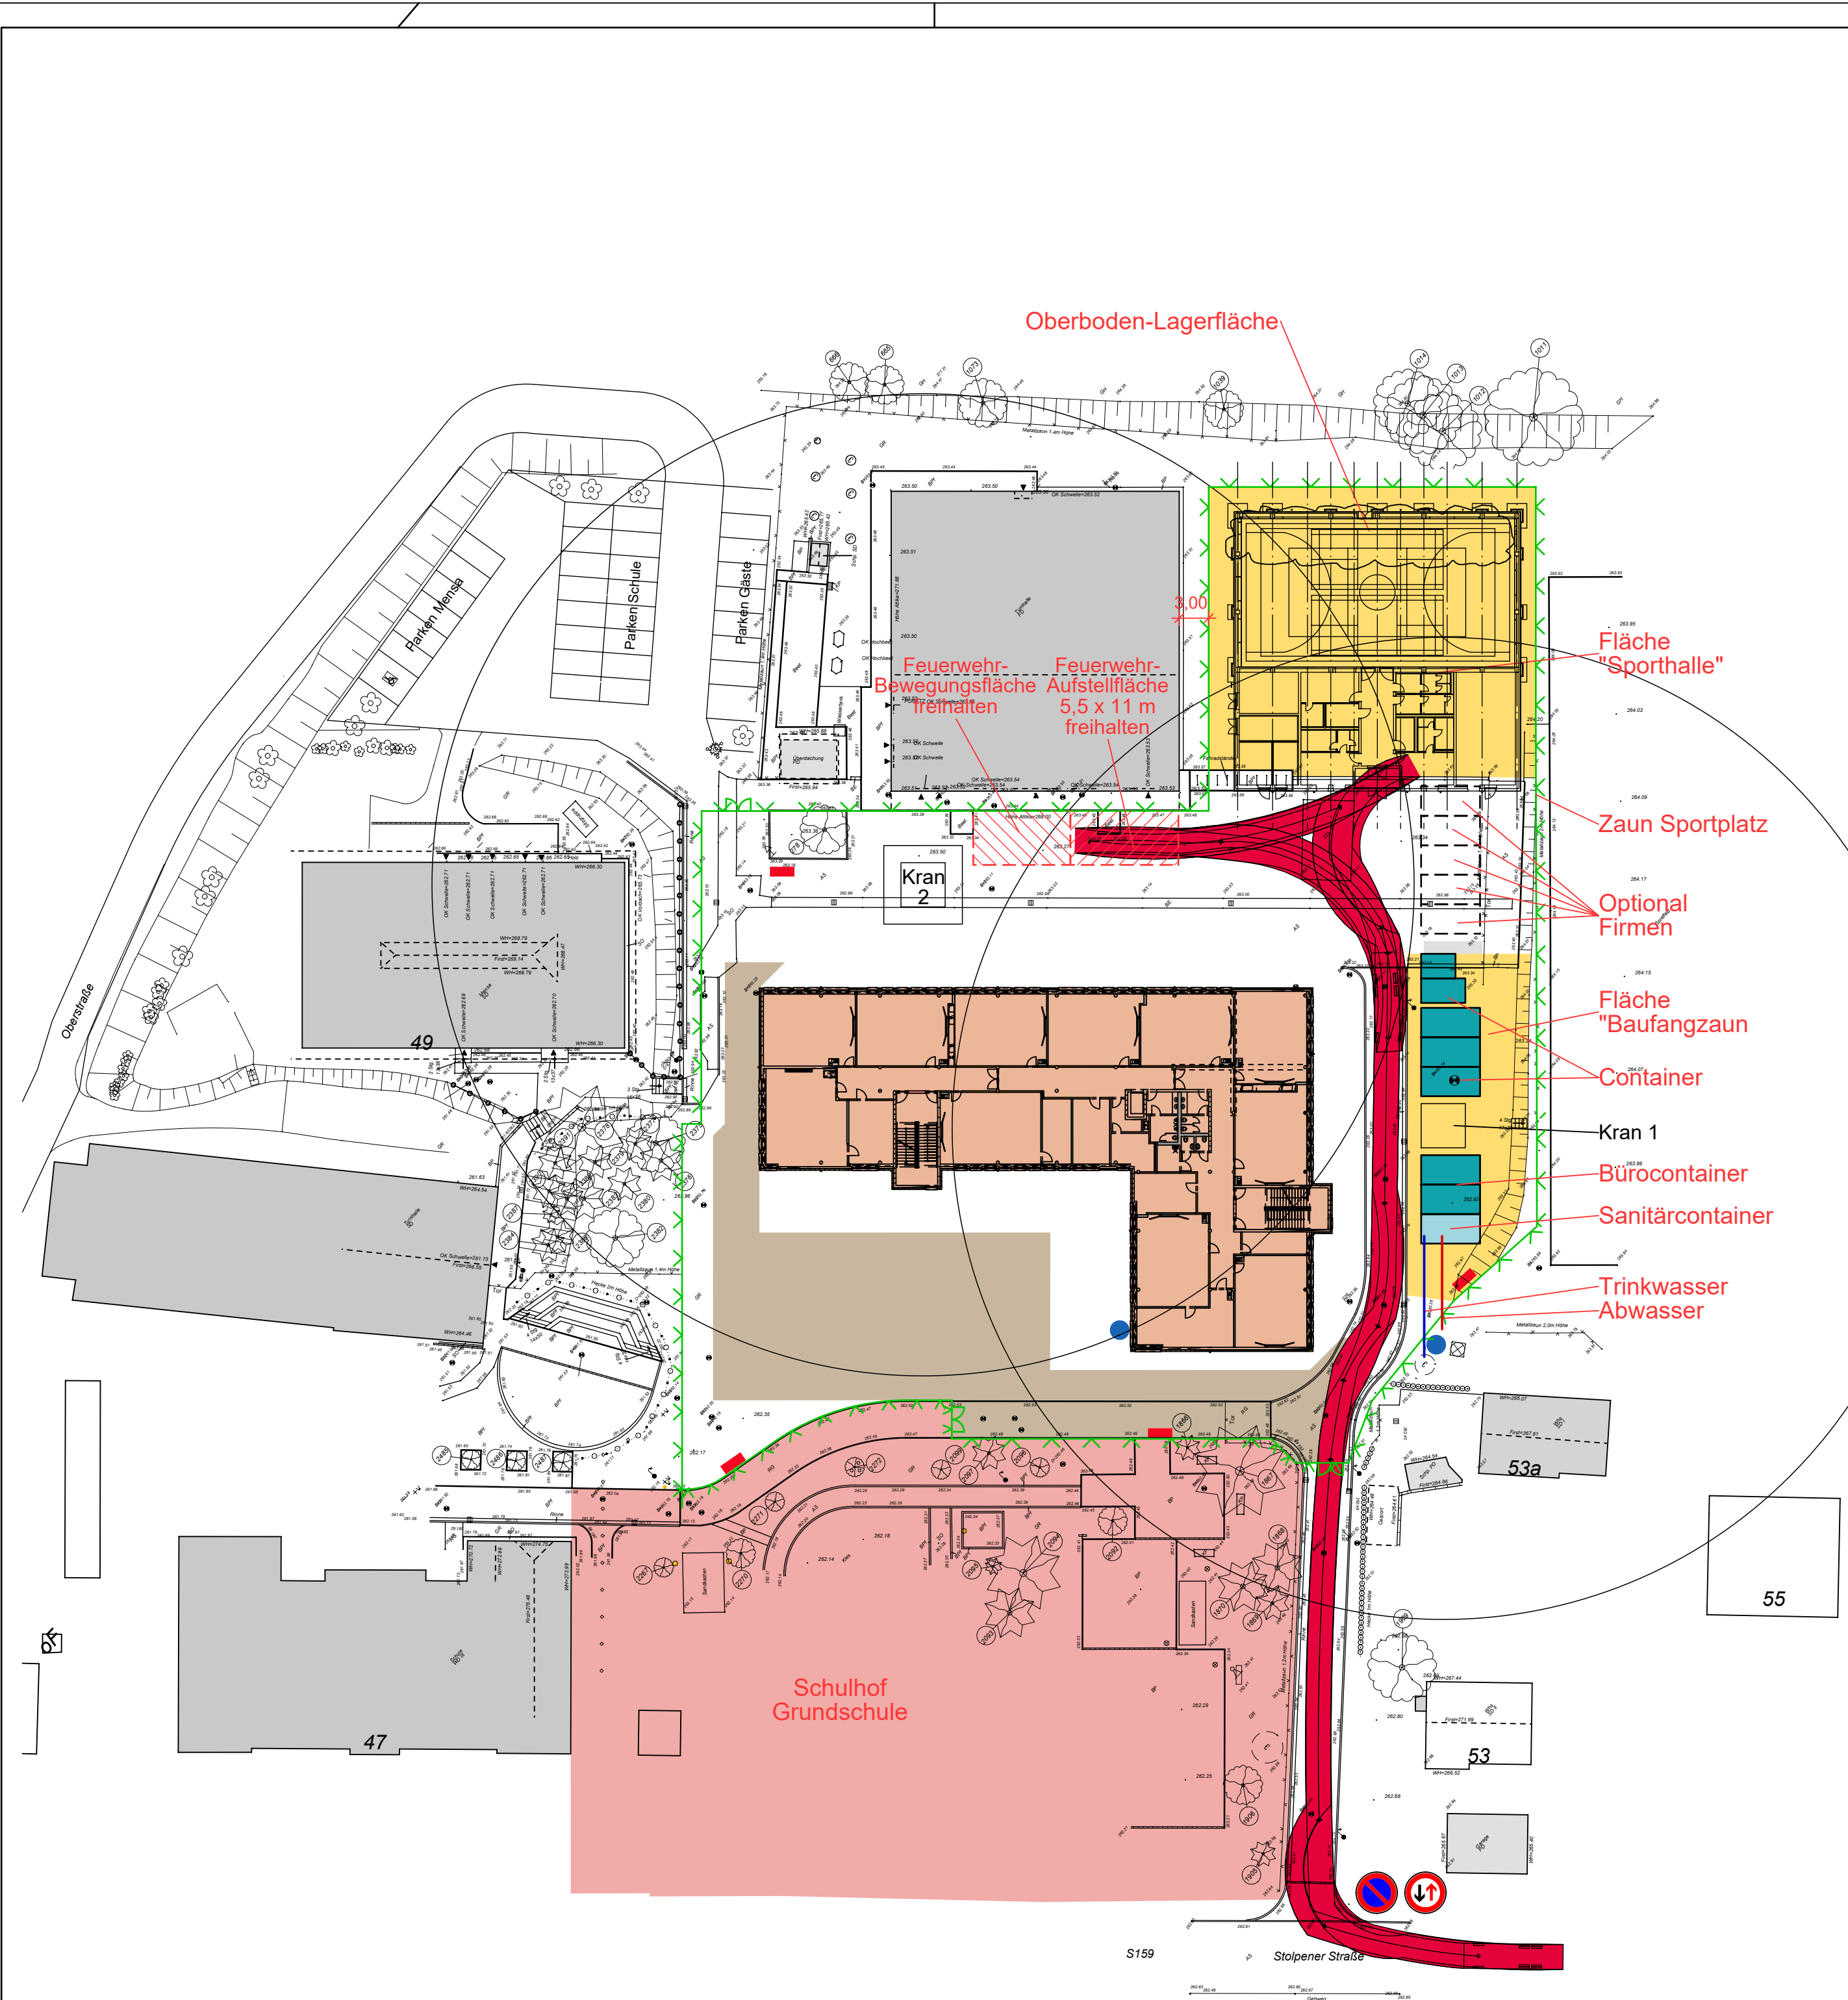

Legende:

- befestigter Lagerplatz
- Bürocontainer
- Sanitärcontainer
- Baustraße
- Baustraße/
Feuerwehzufahrt
freihalten !
- Baustrom
- Bauwasser-/abwasser
- Bauzaun
- Bautor
- großer LKW 3-achsig

0 m 25 m 50 m

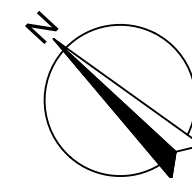

AE03	Anpassung an Baufortschritt	05.06.2024	Krüger
AE02	Ergänzung Belange Feuerwehr	29.11.2023	Krüger
AE01	Feuerwehrbewegungsfläche ergänzt, Bauzaun verschoben, Baugrube	14.11.2023	Krüger
Index	Änderung/Ergänzung	Datum	Name

LAGE-HÖHENSYSTEM

NHN im DHHN2016: $\pm 0,00 = 263,40$ m

LIEGENSCHAFT/OBJEKT
Oberschule Arnsdorf - Schulgebäude

Stolpener Straße 51
01477 Arnsdorf

MAßNAHME
Ersatzneubau Oberschule Arnsdorf

PLANINHALT

Baustelleneinrichtungsplan

STAND DER PLANUNG
Ausführungsplanung

PLANVERFASSER HOCHBAU
Bauplanung Bautzen GmbH

Kirchplatz 4
02625 Bautzen
BAUHERR

LIEGENSCHAFTSNUMMER
L1068

OBJEKTNUMMER
G01-1

MAßNAHMENUMMER
I23-129
KOSTENGRUPPE
300

TEILPLAN

FORMAT
590 x 440
MAßSTAB
1:500
INDEX
AE03

BEARBEITET/GEZEICHNET
Sieg/Seifert
UNTERSCHRIFT

PLANDATUM
20.09.2023
ZUR BAUAUSFÜHRUNG FREIGEgeben
GEPRÜFT NACH DOKUMENTATIONSRICHTLINIE LANDRATSAMT BAUTZEN

Landratsamt Bautzen
Gebäude- und Liegenschaftsamt

Bahnhofstraße 9
02625 Bautzen
Tel.: 03591 5251-23001
Fax: 03591 5250-23001


DATUM
NAME/UNTERSCHRIFT
BEARBEITER HOCHBAU/LIEGENSCHAFTEN

DATUM
NAME/UNTERSCHRIFT
BEARBEITER CAD

NAME DES LAYOUTS: M500
DATE/NAME: I23-129.L1068.G01-1.A.H300.Baustelleneinrichtungsplan.AE03

H/B = 440 / 590 (0.26m²)

Allplan 2022

 

Raum-Nr.	Nutzung der Räume	Fläche m²	Umfang m	Fußboden	Fußbodenbelag	Wand	Decke
AF001	Aufzug	4,21 m²	6,40 m	—	Rahbau	Anstrich, Glas	Rasterdecke 1,25x2,5
FL001	Windfang	9,75 m²	12,53 m	FB 01	Bodenfliesen	Anstrich, Mineralwolle	Rasterdecke 1,25x2,5
FL002	Flur	48,33 m²	43,09 m	FB 01	Bodenfliesen	Putz, Anstrich	Rasterdecke 1,25x2,5
FL003	Windfang	10,31 m²	13,00 m	FB 01	Bodenfliesen	Putz, Anstrich	Rasterdecke 1,25x2,5
FL004	Flur	42,49 m²	33,22 m	FB 01	Bodenfliesen	Putz, Anstrich	Rasterdecke 1,25x2,5
FL005	Flur	17,08 m²	19,60 m	FB 01	Bodenfliesen	Putz, Anstrich	Rasterdecke 1,25x2,5
TH001	Treppenhause	20,75 m²	23,99 m	FB 01	Bodenfliesen	Putz, Anstrich	Rasterdecke 1,25x2,5
TH002	Treppenhause	29,99 m²	27,25 m	FB 01	Bodenfliesen	Putz, Anstrich	Rasterdecke 1,25x2,5
001	Garderobe	120,80 m²	53,99 m	FB 01	Bodenfliesen	Putz, Anstrich	Rasterdecke 1,25x2,5
002	Lehrmittel	22,85 m²	27,50 m	FB 02	Bodenfliesen	Putz, Anstrich	Rasterdecke 1,25x2,5
003	Außengänge	31,62 m²	24,25 m	FB 01	Bodenfliesen	Putz, Anstrich	Rasterdecke 1,25x2,5
004	WC barrierefrei/Gäste	6,50 m²	10,25 m	FB 03	Bodenfliesen	Fliesen, Anstrich	Rasterdecke 1,25x2,5
005	WC Mädchen Vorräum	6,30 m²	10,10 m	FB 03	Bodenfliesen	Fliesen, Anstrich	Rasterdecke 1,25x2,5
006	WC Mädchen	10,08 m²	12,80 m	FB 03	Bodenfliesen	Fliesen, Anstrich	Rasterdecke 1,25x2,5
007	WC Jungen Vorräum	7,20 m²	10,90 m	FB 03	Bodenfliesen	Fliesen, Anstrich	Rasterdecke 1,25x2,5
008	WC Jungen	15,18 m²	16,35 m	FB 03	Bodenfliesen	Fliesen, Anstrich	Rasterdecke 1,25x2,5
009	Putzmittelraum	6,64 m²	10,80 m	FB 03	Bodenfliesen	Fliesen, Anstrich	Rasterdecke 1,25x2,5
010	Mensa	147,77 m²	61,29 m	FB 01	Bodenfliesen	Putz, Anstrich	Rasterdecke 1,25x2,5
011	H2-Anschluß	6,66 m²	13,40 m	FB 01	Bodenfliesen	Putz, Anstrich	Rasterdecke 1,25x2,5
012	Büro	11,66 m²	37,96 m	FB 01	Bodenfliesen	Putz, Anstrich	Rasterdecke 1,25x2,5
013	El	29,97 m²	25,95 m	FB 05	Eisenschürzen	Putz, Anstrich	Rasterdecke 1,25x2,5
014	Batterieraum El	6,23 m²	9,98 m	FB 06	Leinwand	Putz, Anstrich	Rasterdecke 1,25x2,5
015	El	18,04 m²	19,43 m	FB 05	Eisenschürzen	Putz, Anstrich	Rasterdecke 1,25x2,5
016	Müll	7,56 m²	13,10 m	FB 05	Bodenfliesen	Fliesen, Anstrich	Rasterdecke 1,25x2,5
017	Heizung	57,18 m²	38,89 m	FB 05	Eisenschürzen	Putz, Anstrich	Rasterdecke 1,25x2,5
018	Lüftung Küche	4,95 m²	35,70 m	FB 05	Eisenschürzen	Putz, Anstrich	Rasterdecke 1,25x2,5
019	Archiv	20,47 m²	18,20 m	FB 01	Bodenfliesen	Putz, Anstrich	Rasterdecke 1,25x2,5
020	Hausmeister-Werkstatt	10,54 m²	13,51 m	FB 02	Bodenfliesen	Putz, Anstrich	Rasterdecke 1,25x2,5
021	Hausmeister-Werkstatt	20,47 m²	20,94 m	FB 01	Bodenfliesen	Putz, Anstrich	Rasterdecke 1,25x2,5
022	Küche	66,72 m²	55,14 m	FB 04	Bodenfliesen	Fliesen, Anstrich	Rasterdecke 1,25x2,5
023	Schleuse	9,81 m²	13,78 m	FB 03	Bodenfliesen	Fliesen, Anstrich	Rasterdecke 1,25x2,5
024	Personen Küche	10,28 m²	14,38 m	FB 02	Bodenfliesen	Putz, Anstrich	Rasterdecke 1,25x2,5
025	Umkleide	2,77 m²	6,83 m	FB 02	Bodenfliesen	Putz, Anstrich	Rasterdecke 1,25x2,5
026	WC	1,84 m²	5,68 m	FB 03	Bodenfliesen	Fliesen, Anstrich	Rasterdecke 1,25x2,5
027	Müll	3,69 m²	7,71 m	FB 03	Bodenfliesen	Fliesen, Anstrich	Rasterdecke 1,25x2,5
Summe		947,72 m²	769,69 m				

Legende:

- Stalbau (Offener/Halterfester)
- WU-Stahlbeton
- Wärmedämmung
- Trockenbau
- BRH Brüstungshöhe vor OK
- BRH Brüstungshöhe innen
- BRH Brüstungshöhe außen

Legende Brandschutz:

- Wand feuerhemmend (F30)
- Wand feuerbeständig (F90)
- feuerhemmende Rauchschutzwand
- feuerhemmende Feuerschutzwand
- T30 Rauchschutzwand
- RS Rauchschutzwand
- des Tür dicht- und selbstschließend

0 m 2,5 m 5 m

AG01	Trassenplan	27.09.2024	Seg
AG02	Grundriss	11.03.2024	Seg
AG03	Querschnitt	13.02.2024	Seg
AG04	Detail		

LAGE-KOORDINATEN
NHN im DHHN2016: ±0,00 = 263,40 m

LEGENDENKÜRZEL
Oberschule Amrsdorf - Schulgebäude

Städter Straße 51
01477 Amrsdorf

MAßSTAB
Ersatzneubau Oberschule Amrsdorf

PLANINHALT
Grundriss
Erdgeschoss

STAND DER PLANUNG
Ausführungsplanung

PLANVERFÄSSER HOCHBAU
Bauplanung Bautzen GmbH

Komplex 4
03025 Bautzen

BALKEN
Landratsamt Bautzen
Gebäude- und Liegenschaftsamt

LEGENDENKÜRZEL
L1068

OBJEKTNAMEN
001-1

MAßSTAB
1:23-129

KONTAKTPERSON
300

TEILPLAN
FORMAT
1560 x 900

MAßSTAB
1:50

REK
AG03

BEARBEITETES DATUM
11.10.2023

DATEI
SEG-SEIT


BEARBEITETES DATUM
11.10.2023

NAME DES LAYOUTS
M50

DATEI
103-201-LIN-01-1-E000-A300-DR-AG03


HB = 900 / 1560 (1:40m)

Alpian 2024

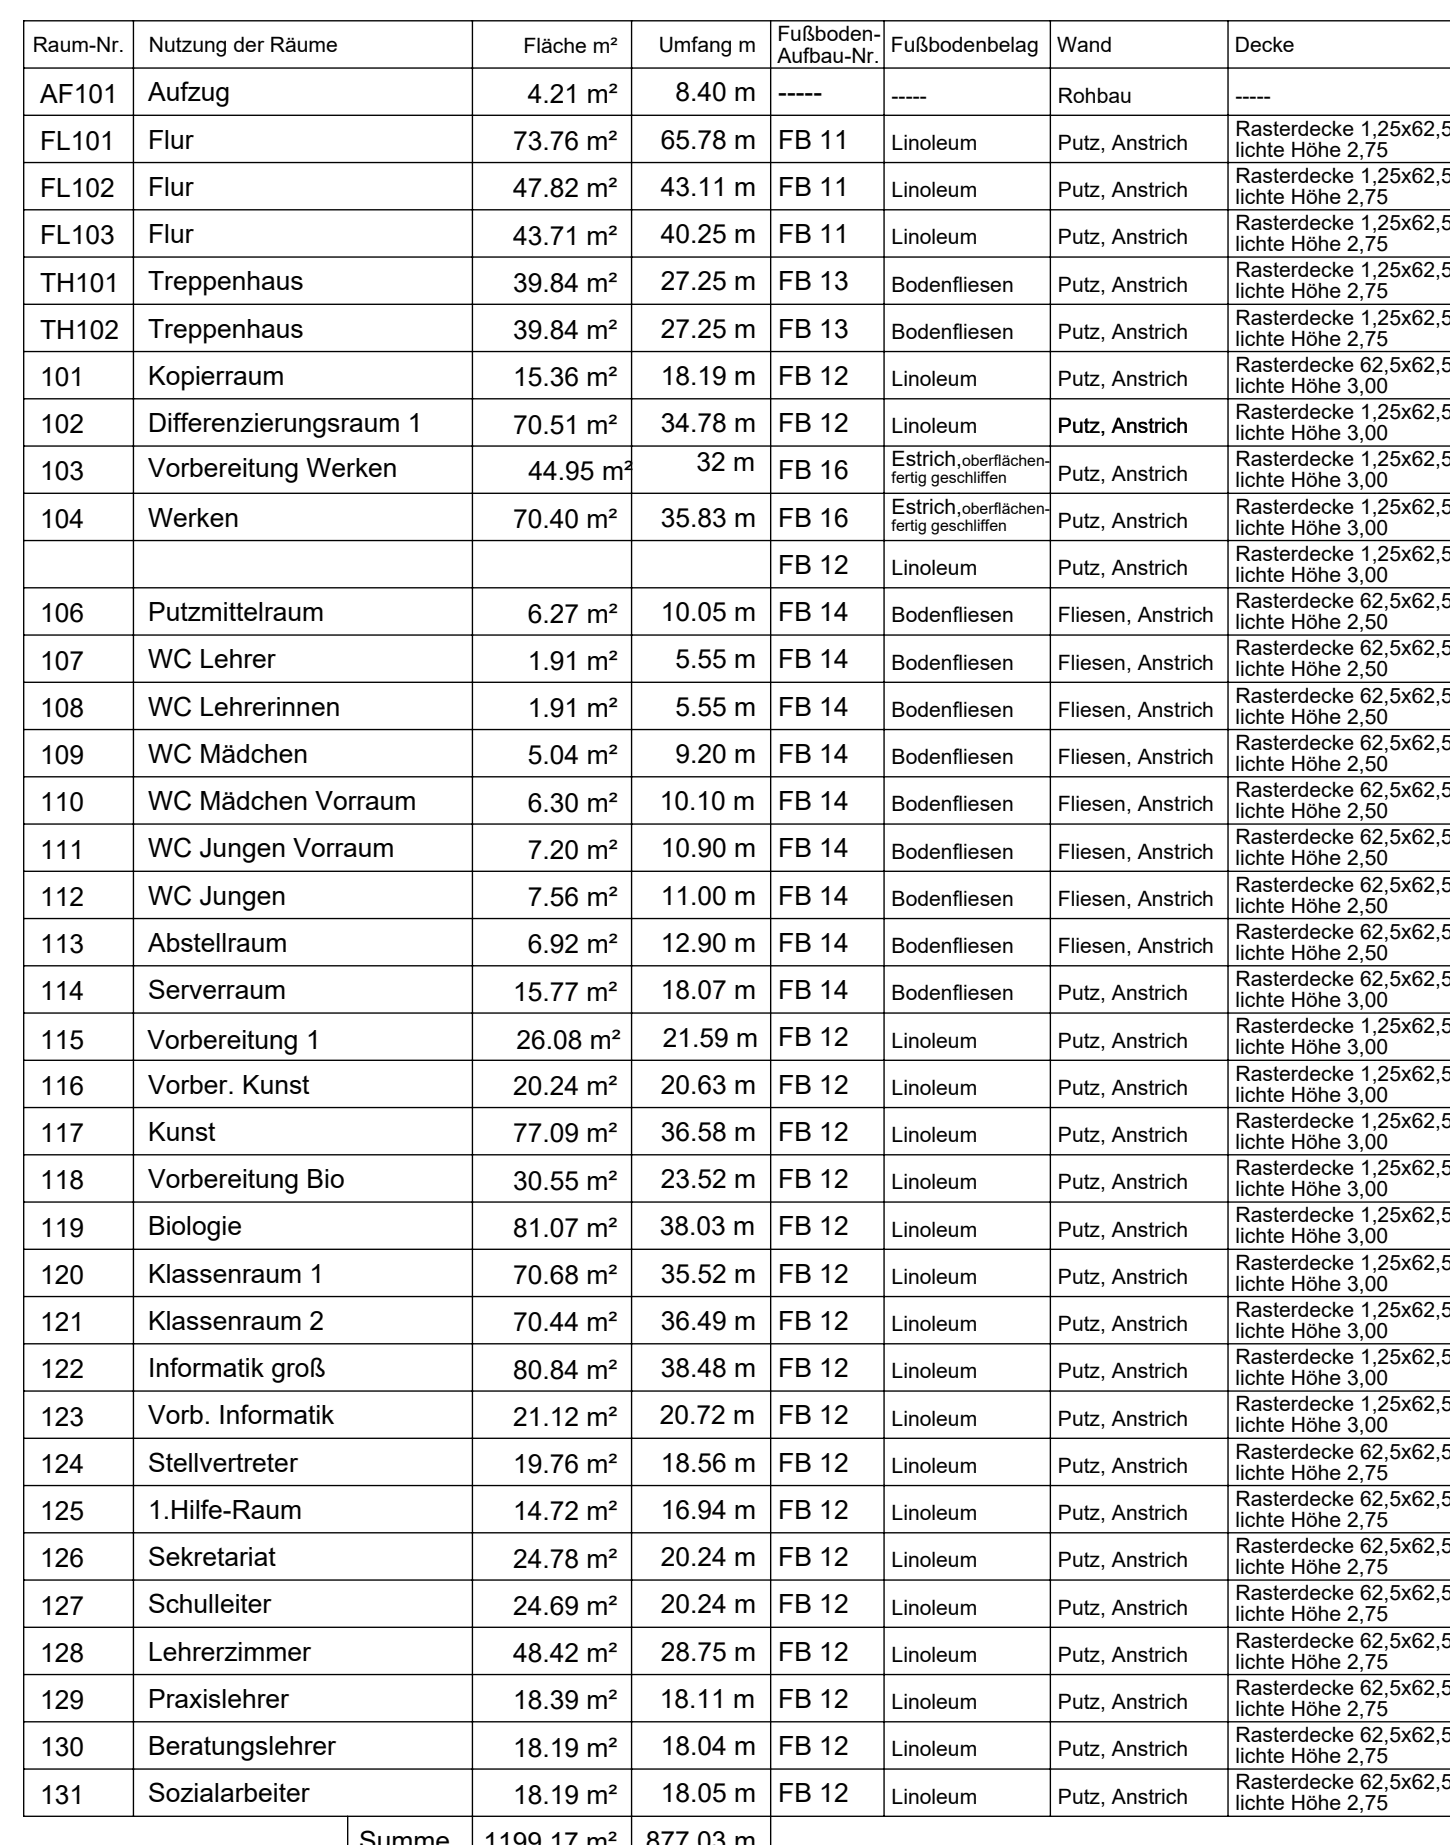


Legende Brandschutz

- | | | | |
|--|--|--|---------------------------------|
| | Stahlbeton
(Ortbeton) Halbfertigteile/
Vollfertigteile | | Wand feuerhemmend (F30) |
| | WU-Stahlbeton | | Wand feuerbeständig (F90) |
| | Wärmedämmung | | feuerhemmende Rauchschtützwür |
| | Trockenbau | | T30 |
| | Brüstungshöhe von
OK Fertigfußboden bis Rohbau | | feuerhemmende Feuerschtützwür |
| | Brüstungshöhe Innen | | Rauchschtützwür |
| | Brüstungshöhe Innen | | Tür dicht- und selbstschließend |

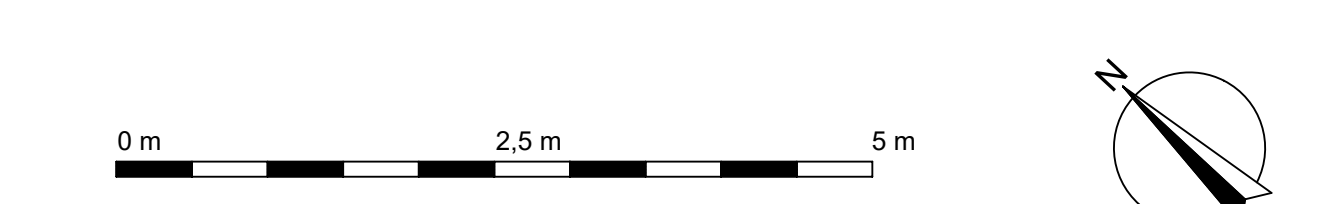




A205	Anrechnung Treibende (Raum Nr. 103, 105, 116, 128)			14.02.2020	Bspg.
A204	Mündlichkeit zwischen Raum 115 und 119			02.12.2024	Bspg.
A203	TB-Werkstatt Achse F-G, 10-11			11.03.2024	Bspg.
A202	TB-Vorlesungsthe 7,5 cm im Bereich Fensterabdrücke ergänzt			11.03.2024	Bspg.
A201	Reinsetzung Außenverkleidung Achse A-HH-Treppenhof Druckergang Rohbau Achse AHH-JAH-10d-14; Details ergänzt			11.03.2024	Bspg.

L&H IMMOBILIENSYSTEM NHM im DHHN2016: ±0,00 + 263,40 m			
LEISTUNGSCONTAKT Oberschule Amrodorf - Schulgebäude Steibener Straße 51 01747 Amrodorf 037201 MACHWERKE Ersatzneubau Oberschule Amrodorf	LEISTUNGSCONTAKT L 1068 DEUTSCHENR G01-1 MACHWERKE 123-129 KÖSTERKORPUS 300 TEUFELIN	
GRUNDRISS 1. Obergeschoss			
STAND DER PLANUNG Ausführungsplanung PLANUNGSGRUNDLAGEN Bauplanung Bautzen GmbH Kottbusse 4 01309 Bautzen BALKNER		STAND DER PLANUNG Ausführungsplanung PLANUNGSGRUNDLAGEN Bauplanung Bautzen GmbH Kottbusse 4 01309 Bautzen BALKNER	
LANDTRASSAT BAUTZEN Gebäude- und Liegenschaftsamt Behnischstraße 9 01309 Bautzen Tel.: 03501 5251-23001 Fax: 03501 5256-23001		LANDTRASSAT BAUTZEN Gebäude- und Liegenschaftsamt Behnischstraße 9 01309 Bautzen Tel.: 03501 5251-23001 Fax: 03501 5256-23001	
NAME DES LAYOUTS: M50 NAME DES LAYOUTS: M50 NAME DES LAYOUTS: M50		NAME DES LAYOUTS: M50 NAME DES LAYOUTS: M50 NAME DES LAYOUTS: M50	

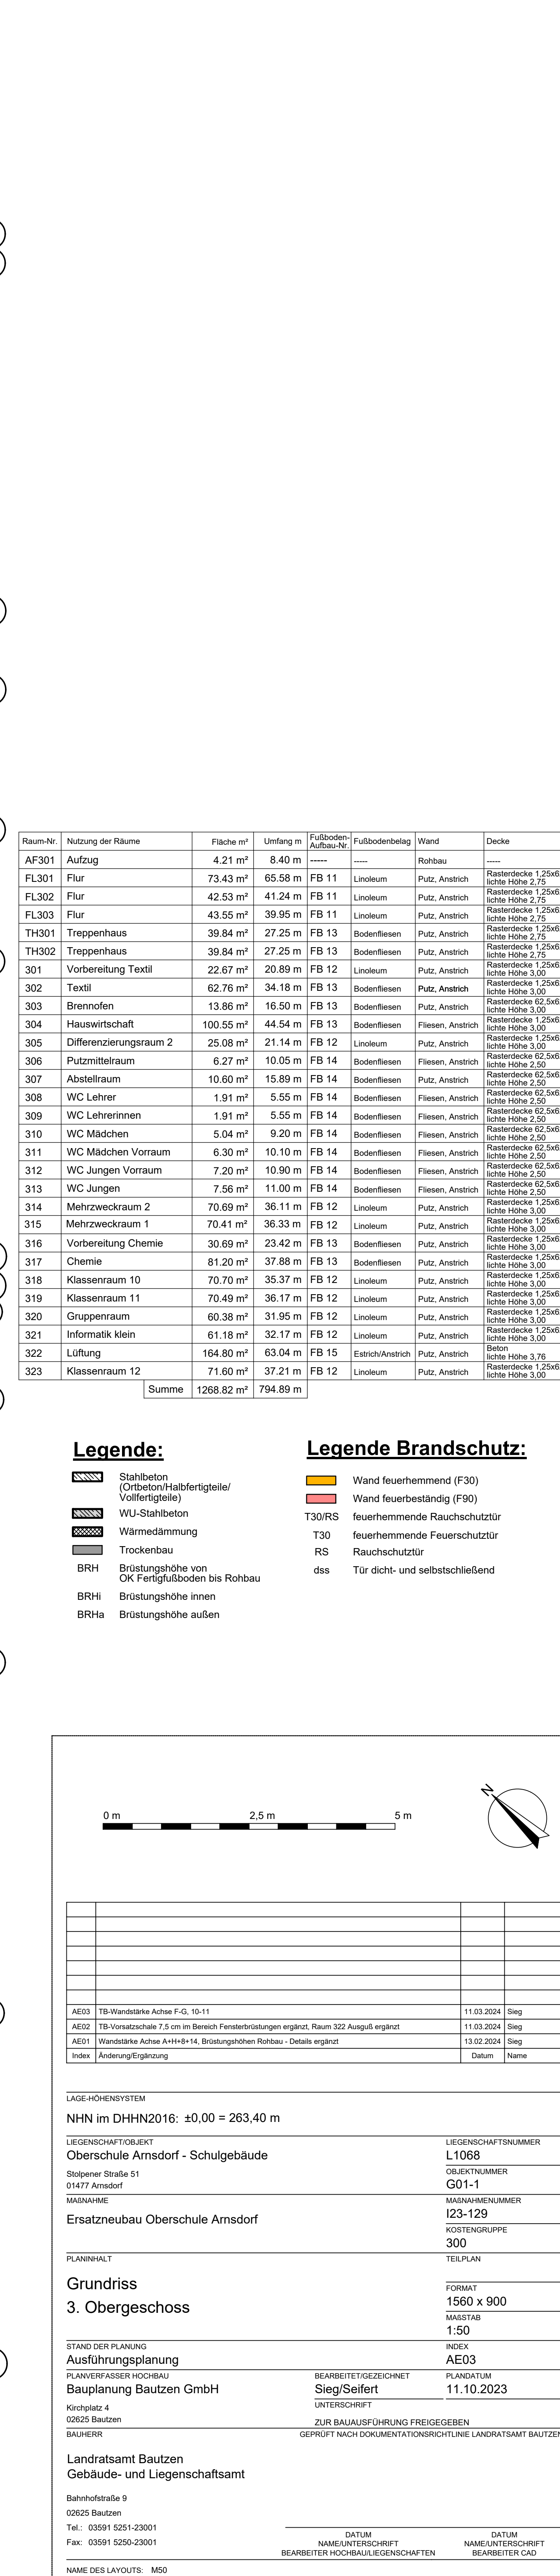


<u>Legende:</u>		<u>Legende Brandschutz:</u>	
	Stahlbeton (Ortstein/halbtragende/ Volltragende)		Wand feuerhemmend (F30)
	WU-Stablon		Wand feuerbeständig (F90)
	Wärmedämmung	T30RS	feuerhemmende Rauchschutztür
	Trockenbau	T30	feuerhemmende Feuerschutztür
BRH	Brüstungshöhe von OK Fertigfußboden bis Rohbau	RS	Rauchschutztür
BRH _i	Brüstungshöhe innen	dss	Tür dicht- und selbstschließend
BRH _a	Brüstungshöhe außen		

[illegible]

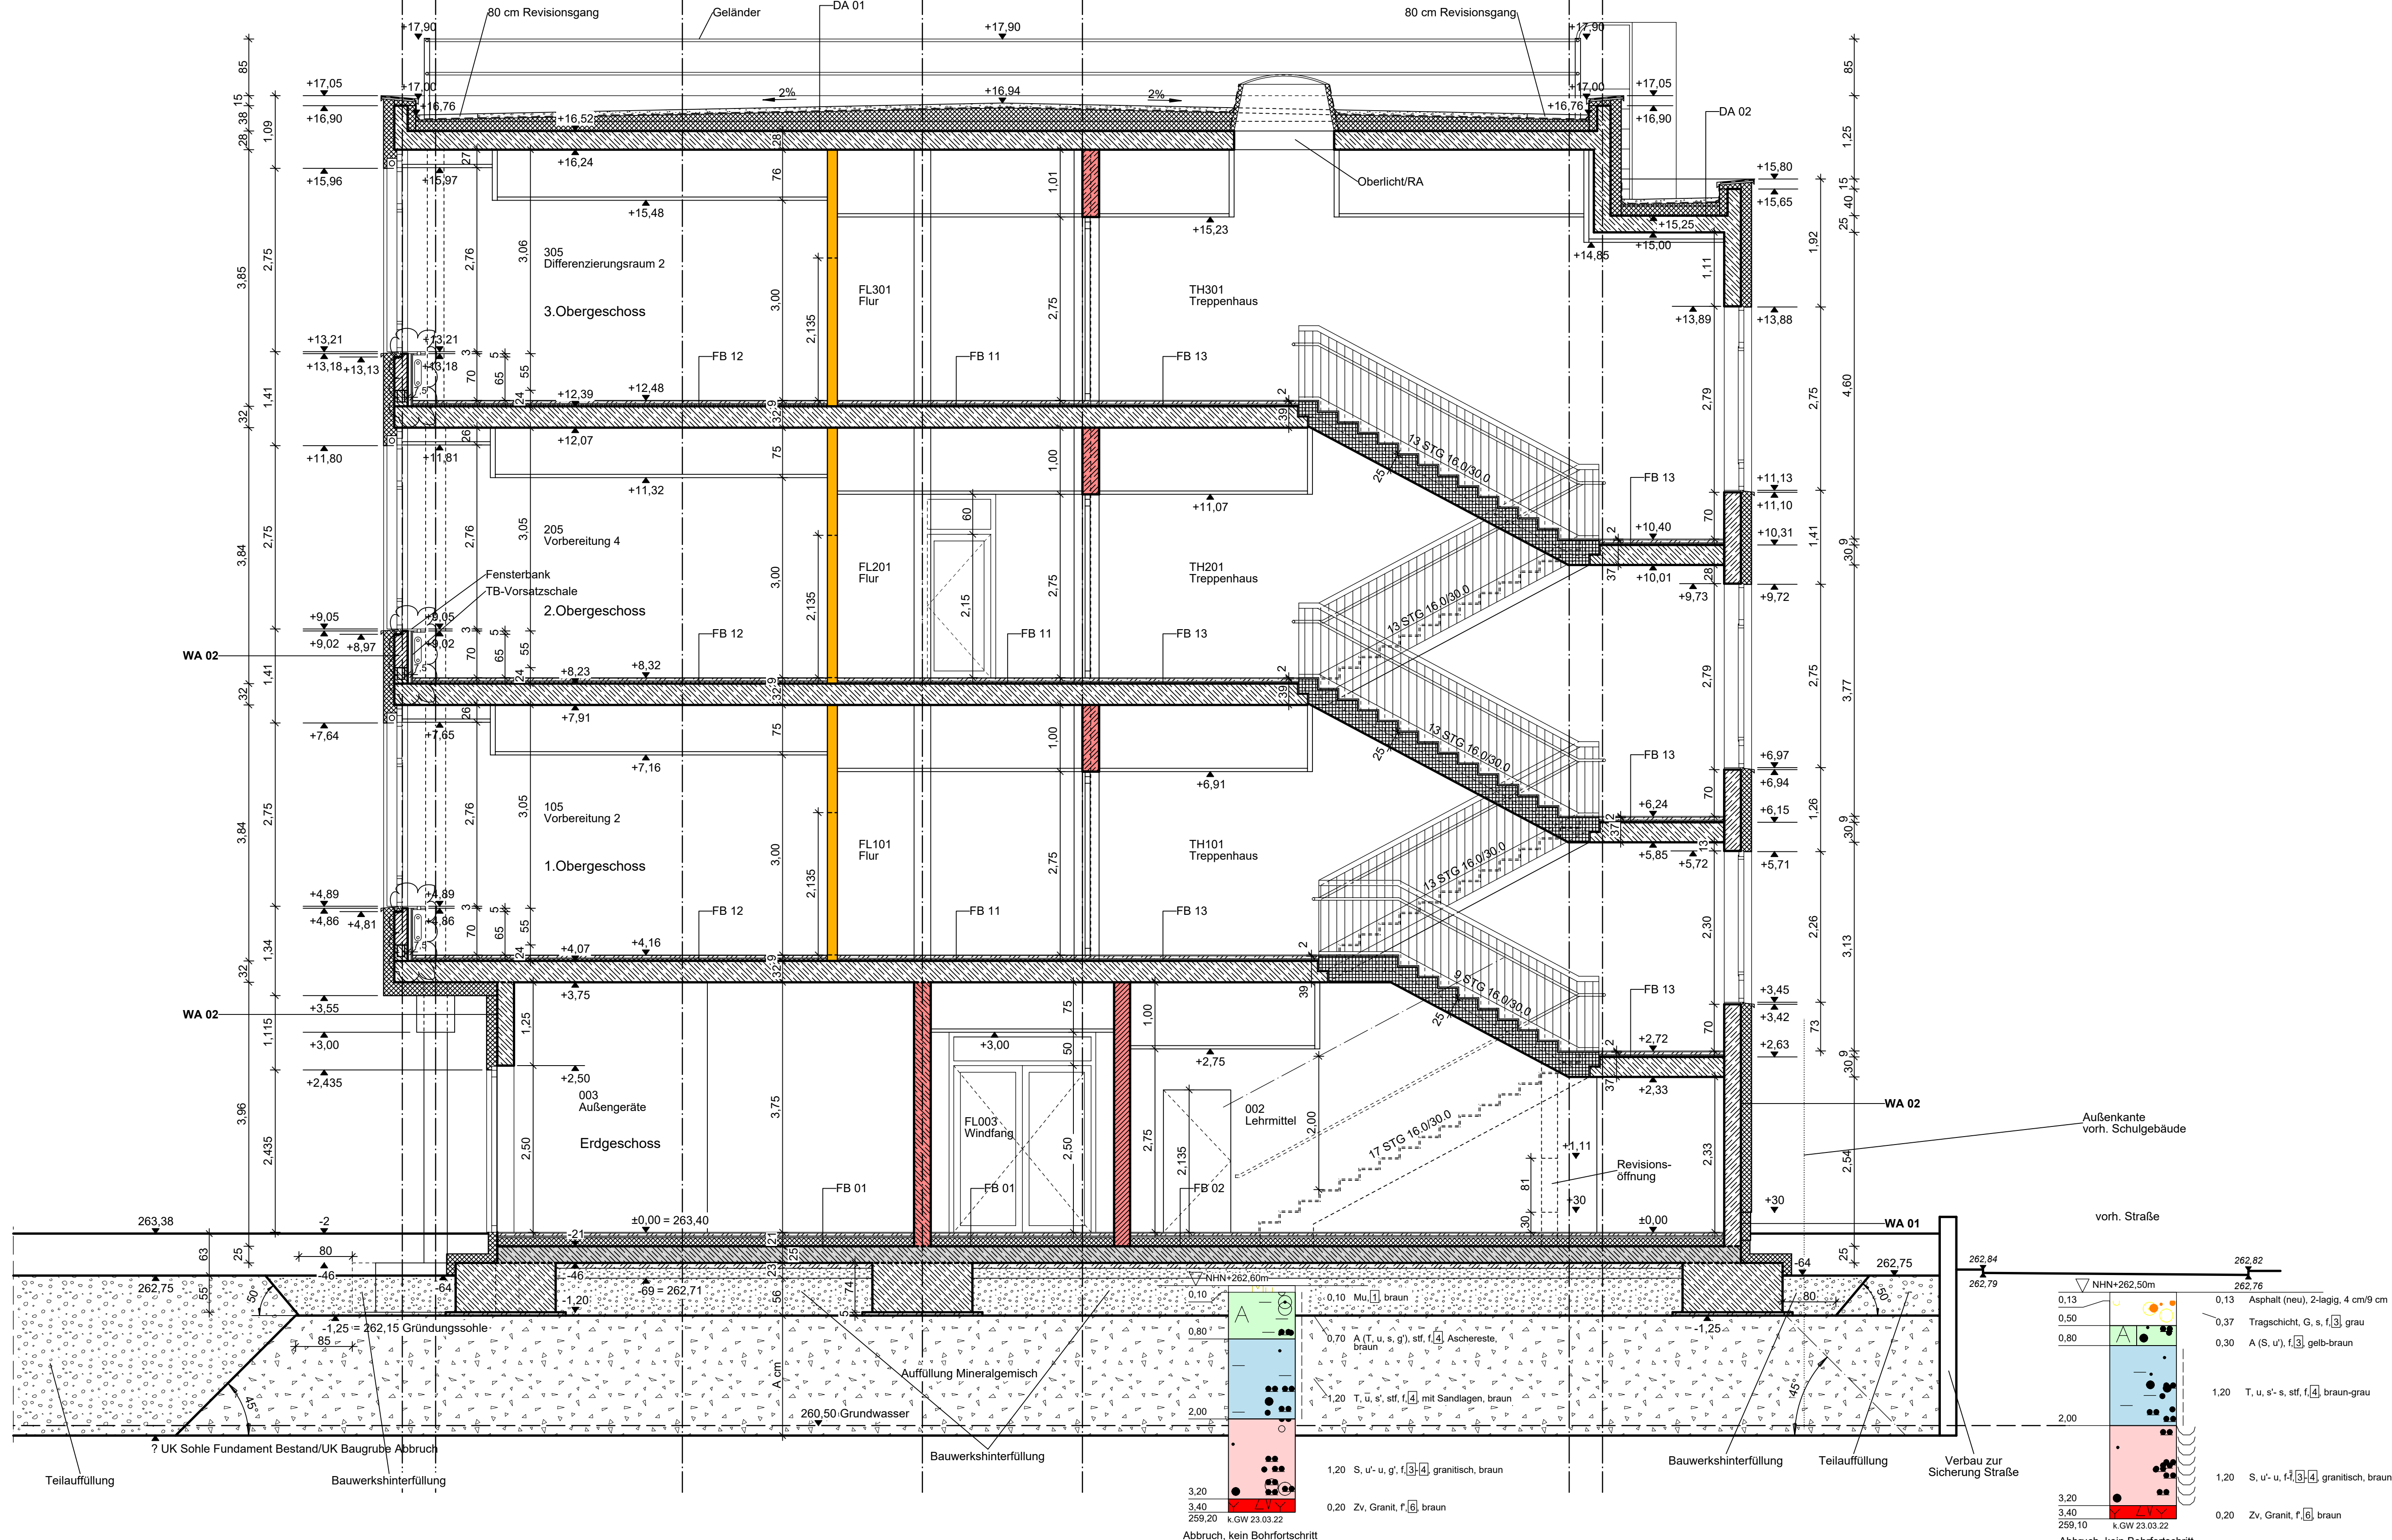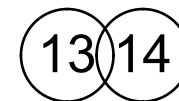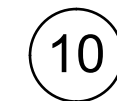

	Wand feuerhemmend (F30)
	Wand feuerbeständig (F90)
T30/RS	feuerhemmende Rauchschutztür
T30	feuerhemmende Feuerschutztür
RS	Rauchschutztür
dss	Tür dicht- und selbstschließend

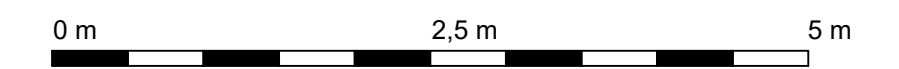

AE02	Achse 8 TB-Vorsatzschale 7,5 cm im Bereich Fensterbrüstungen ergänzt	11.03.2024	Sieg
AE01	Wandstärke und Brüstungshöhen Rohbau Achse 8, Wände Treppenhaus 1	13.02.2024	Sieg
Index	Änderung/Ergänzung	Datum	Name

DATE/NAME:	123-129.L1068.G
H/B =	540 / 940 (0.51m ²)

LIEGENSCHAFTSNUMMER	
L1068	
OBJEKTNUMMER	
G01-1	
MASNAHMENNUMMER	
I23-129	
KOSTENGGRUPPE	
300	
TEILPLAN	
FORMAT	
940 x 540	
MASSTAB	
1:50	
INDEX	
AE02	
BEARBEITET/GEZEICHNET	PLANDATUM
Sieg/Seifert	11.10.2023
UNTERSCHRIFT	
ZUR BAUAUSFÜHRUNG FREIGEgeben	
GEPRÜFT NACH DOKUMENTATIONSRICHTLINIE LANDRATSAMT BAUTZEN	
DATUM	DATUM
NAME/UNTERSCHRIFT	NAME/UNTERSCHRIFT
BAUBEFUGTER HOCHBAU (U. LIEGENSCHAFTEN)	BAUBEFUGTER CAD

Allplan 2023

Schnitt 2 - 2

Hierzu gehört:
 * Übersichtsplan Fußboden-/Wand-/Dachaufbauten

Legende:

- Stahlbeton
- WU-Stahlbeton
- Mauerwerk
- Mauerwerk
- Stb.-Fertigteil
- Trockenbau

Legende Brandschutz:

- Wand feuerhemmend (F30)
- Wand feuerbeständig (F90)
- T30/RS feuerhemmende Rauchschutztür
- T30 feuerhemmende Feuerschutztür
- RS Rauchschutztür
- dss Tür dicht- und selbstschließend

LAGE-HÖHENSYSTEM
 NHN im DHNN2016: ±0,00 = 263,40 m

LIEGENSCHAFTSOBJEKT
 Oberschule Arnsdorf - Schulgebäude

LIEGENSCHAFTSNUMMER
 L1068

OBJEKTNUMMER
 G01-1

BÄUWERKUNGSNUMMER
 123-129

KOSTENGRUPPE
 300

PLANNINHALT
 Schnitt 2 - 2

STAND DER PLANUNG
 Ausführungsplanung

PLANVERFASSER HOCHBAU
 Bauplanung Bautzen GmbH

BEARBEITETGEZEICHNET
 Siegfried Seifert


UNDERSCHRIFT
 [Signature]

ZUR BAUAUSFÜHRUNG FREIGEgeben
 GEPRÜFT NACH DOKUMENTATIONSRICHTLINIE LANDRATSAMT BAITZEN

DATUM
 11.03.2024

NAME DES LAYOUTS: MBO
 DATENAME: 123-129.L1068.G01-1.A.H300.SNZ.AE00


NAME DES LAYOUTS: M50
DATE/NAME: 123-129.L1068.G01-1.A.H300.SN2.AE00
H/B = 520 / 1540 (0.80m²)

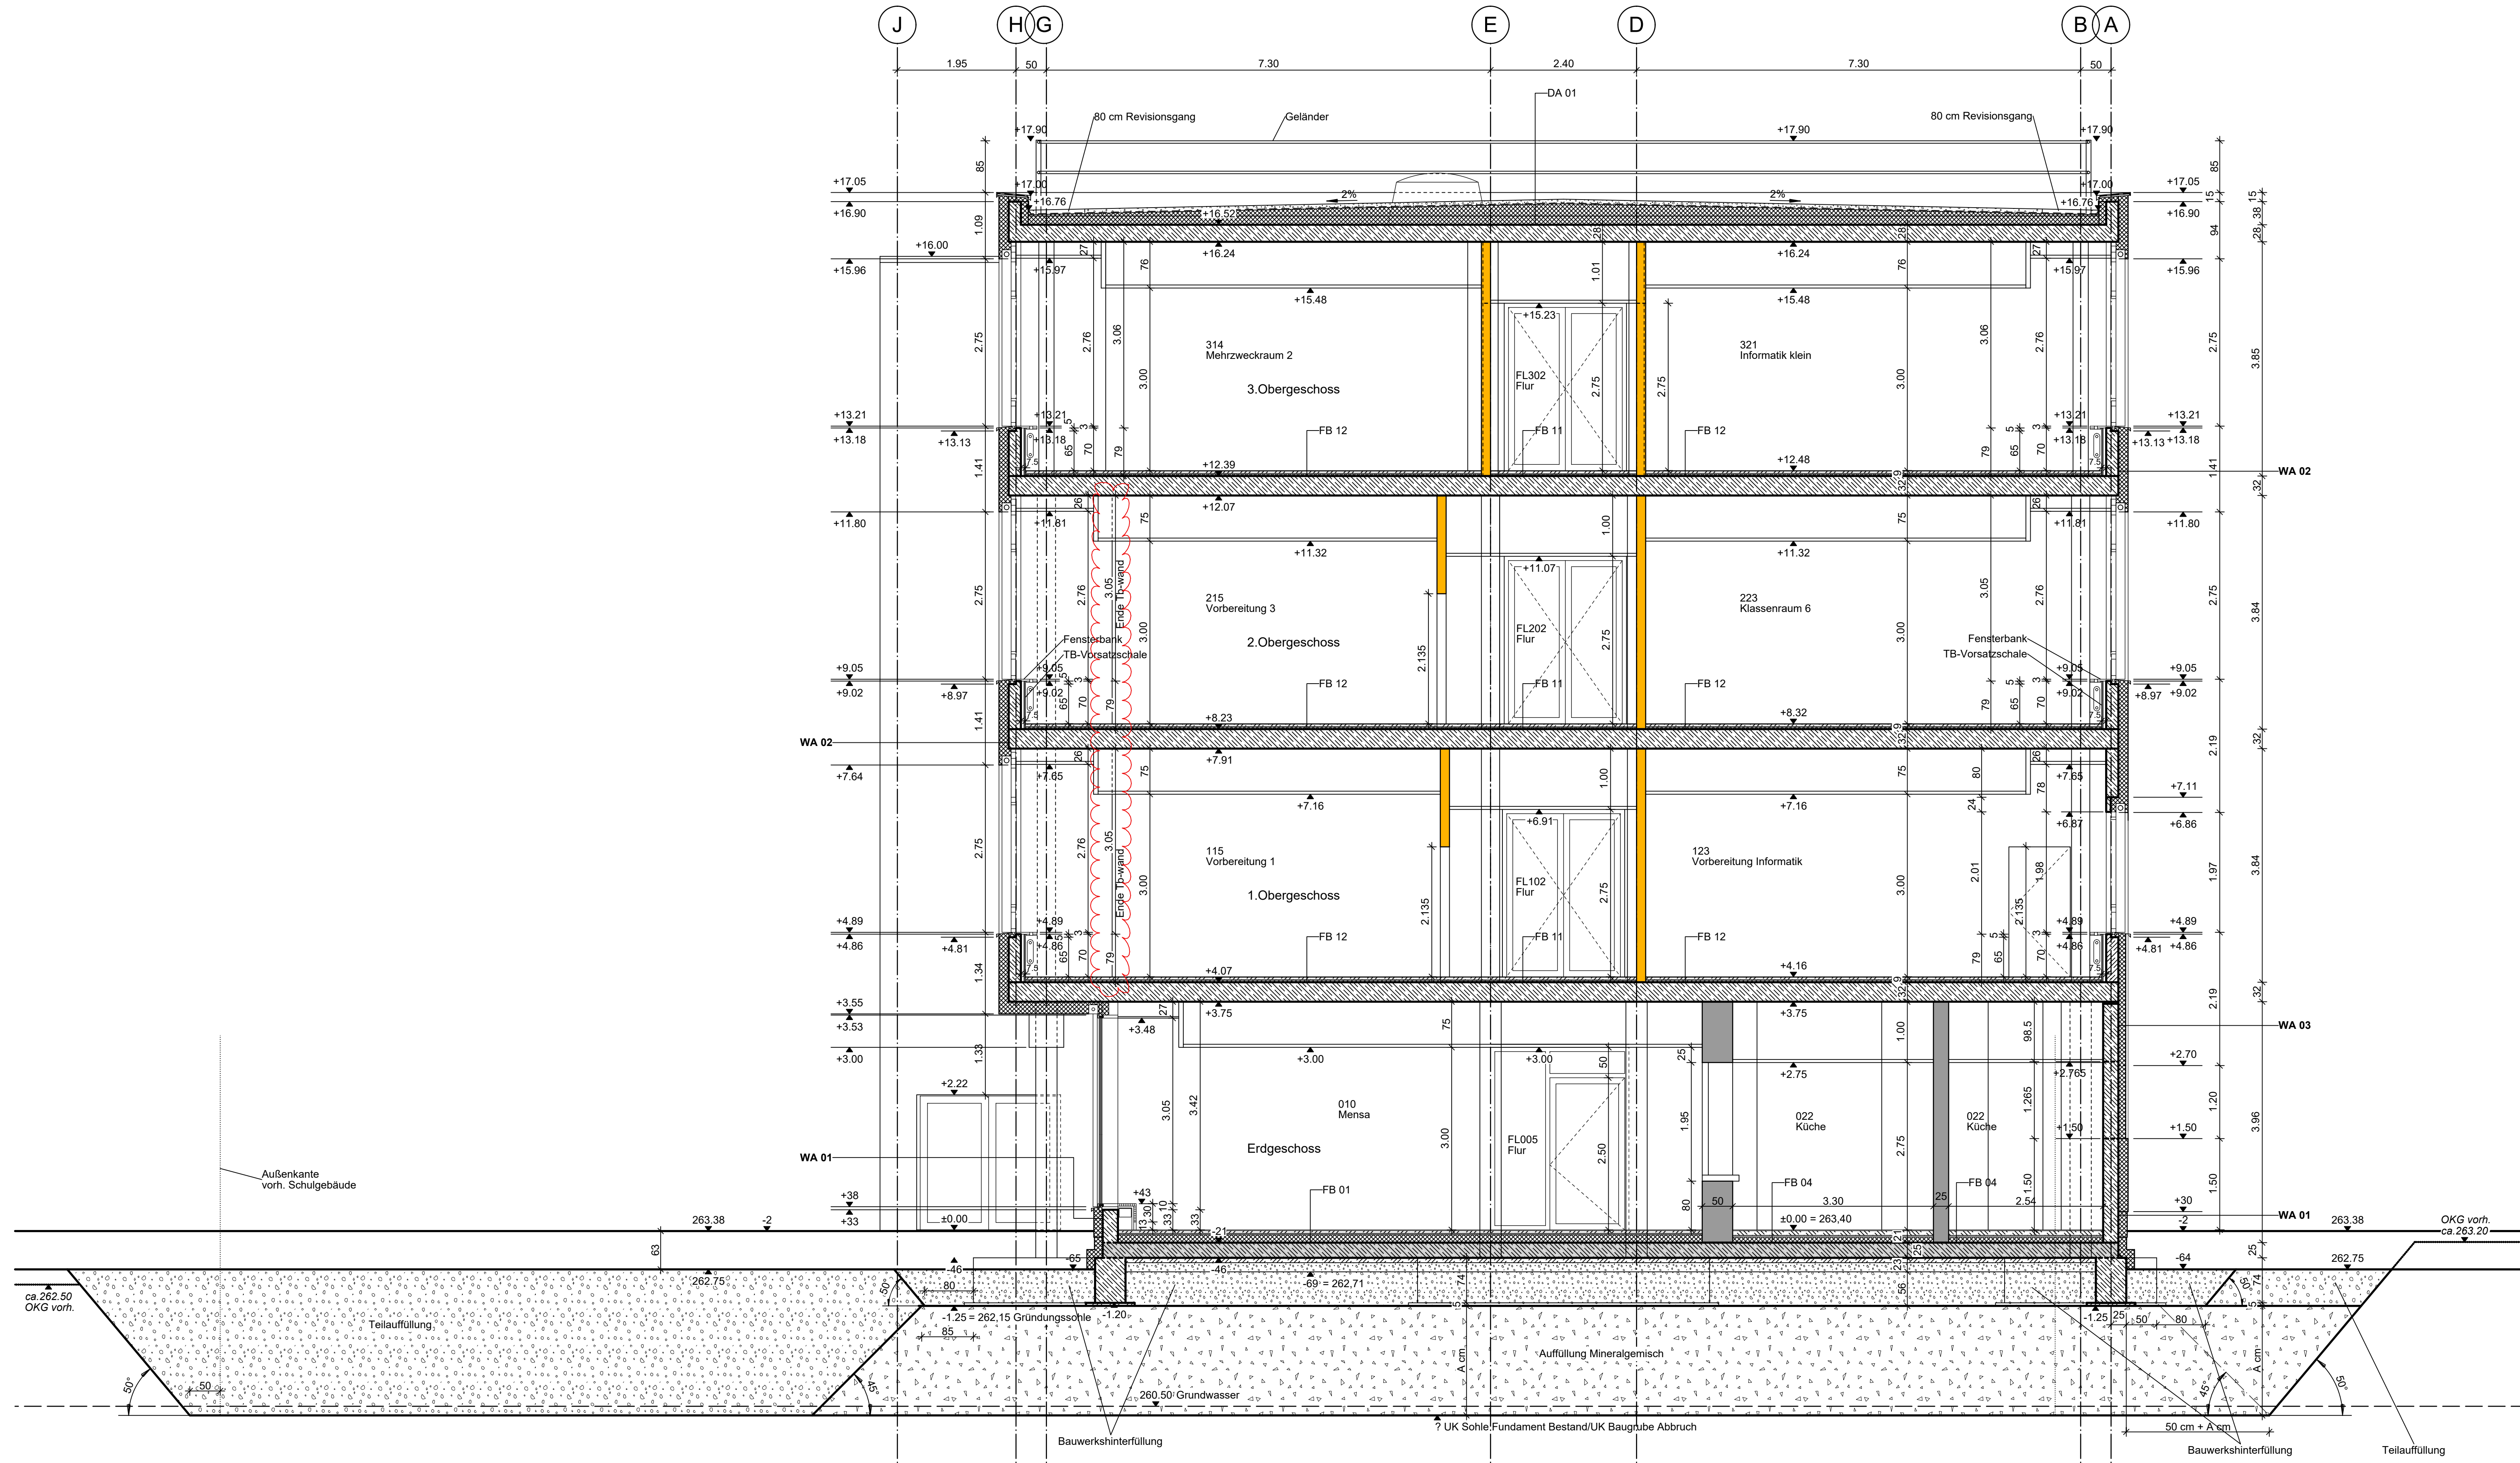

* Übersichtsplan Fußboden-/Wand-/Dachaufbauten

	Stahlbeton (Ortbeton/Halbfertigteile/ Vollfertigteile)
	WU-Stahlbeton
	Wärmedämmung
	Trockenbau

	Wand feuerhemmend (F30)
	Wand feuerbeständig (F90)
T30/RS	feuerhemmende Rauchschtutztür
T30	feuerhemmende Feuerschtutztür
RS	Rauchschtutztür
dss	Tür dicht- und selbstschließend

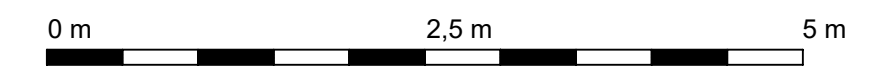

AE04	Kürzung Trockenbauwand zwischen Raum 115 und 116 bzw. 215 und 216		02.12.2024	Sieg
AE03	Achse B-C-5-7 TB-Wandstärke Küche auf d=25cm		27.09.2024	Sieg
AE02	Achse 8+H TB-Vorsatzschale 7,5 cm im Bereich Fensterbrüstungen ergänzt		11.03.2024	Sieg
AE01	Wandstärke Achse A und H, Brüstungshöhen Rohbau Achse A und H		13.02.2024	Sieg
Index	Änderung/Ergänzung		Datum	Name

NHN im DHHN2016: $\pm 0,00 = 263,40 \text{ m}$

NAME DES LAYOUTS: M50
DATE/NAME: I23-129.L1068.G01-1.A.H300.SNB.AE03

Ⓛ

K

⓵

①

F


E

D

©

B


A

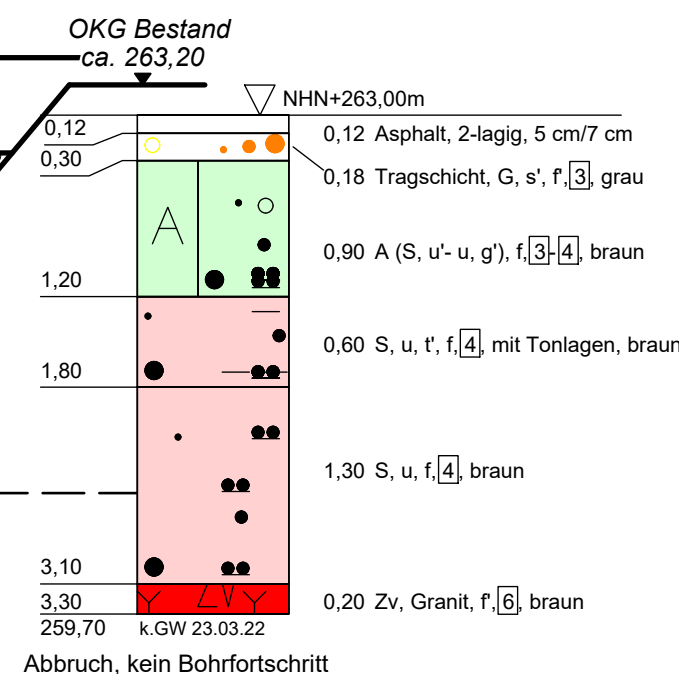

* Übersichtsplan Fußboden-/Wand-/Dachaufbauten

	Stahlbeton
	WU-Stahlbeton
	Mauerwerk
	Mauerwerk
	Stb.-Fertigteil
	Trockenbau

	Wand feuerhemmend (F30)
	Wand feuerbeständig (F90)
T30/RS	feuerhemmende Rauchschtüt
T30	feuerhemmende Feuerschtüt
RS	Rauchschtüt
dss	Tür dicht- und selbstschließend

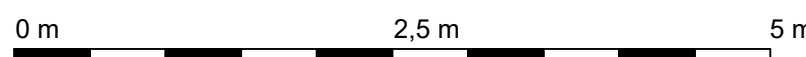

AE03	Achse A TB-Vorsatzschale 7,5 cm im Bereich Fensterbrüstungen ergänzt	11.03.2024	Sieg
AE02	Wandstärke Achse A Brüstungshöhlen Rohrbau Achse A	13.02.2024	Sieg
AE01	Baugrube	14.11.2023	Kröger
Index	Änderung/Ergänzung	Datum	Name

NHN im DHHN2016: $\pm 0,00 = 263,40 \text{ m}$

Oberschule Arnsdorf - Schulgebäude

MASSNAHME

CLAIMANT

Submit to

STAND DER PLANUNG

PLANVERFASSER HOCHBAU
Bauplanung Bautzen GmbH

BAUHERB

Gebäude- und Liegenschaftsamt

02625 Bautzen

OBJECTNUMBER

MAßNAHMENUMMER
123.129

300
TELL PLAN


1250 x 530

INDEX

11.10.2023

GEBEN

BEARBETTER CAD

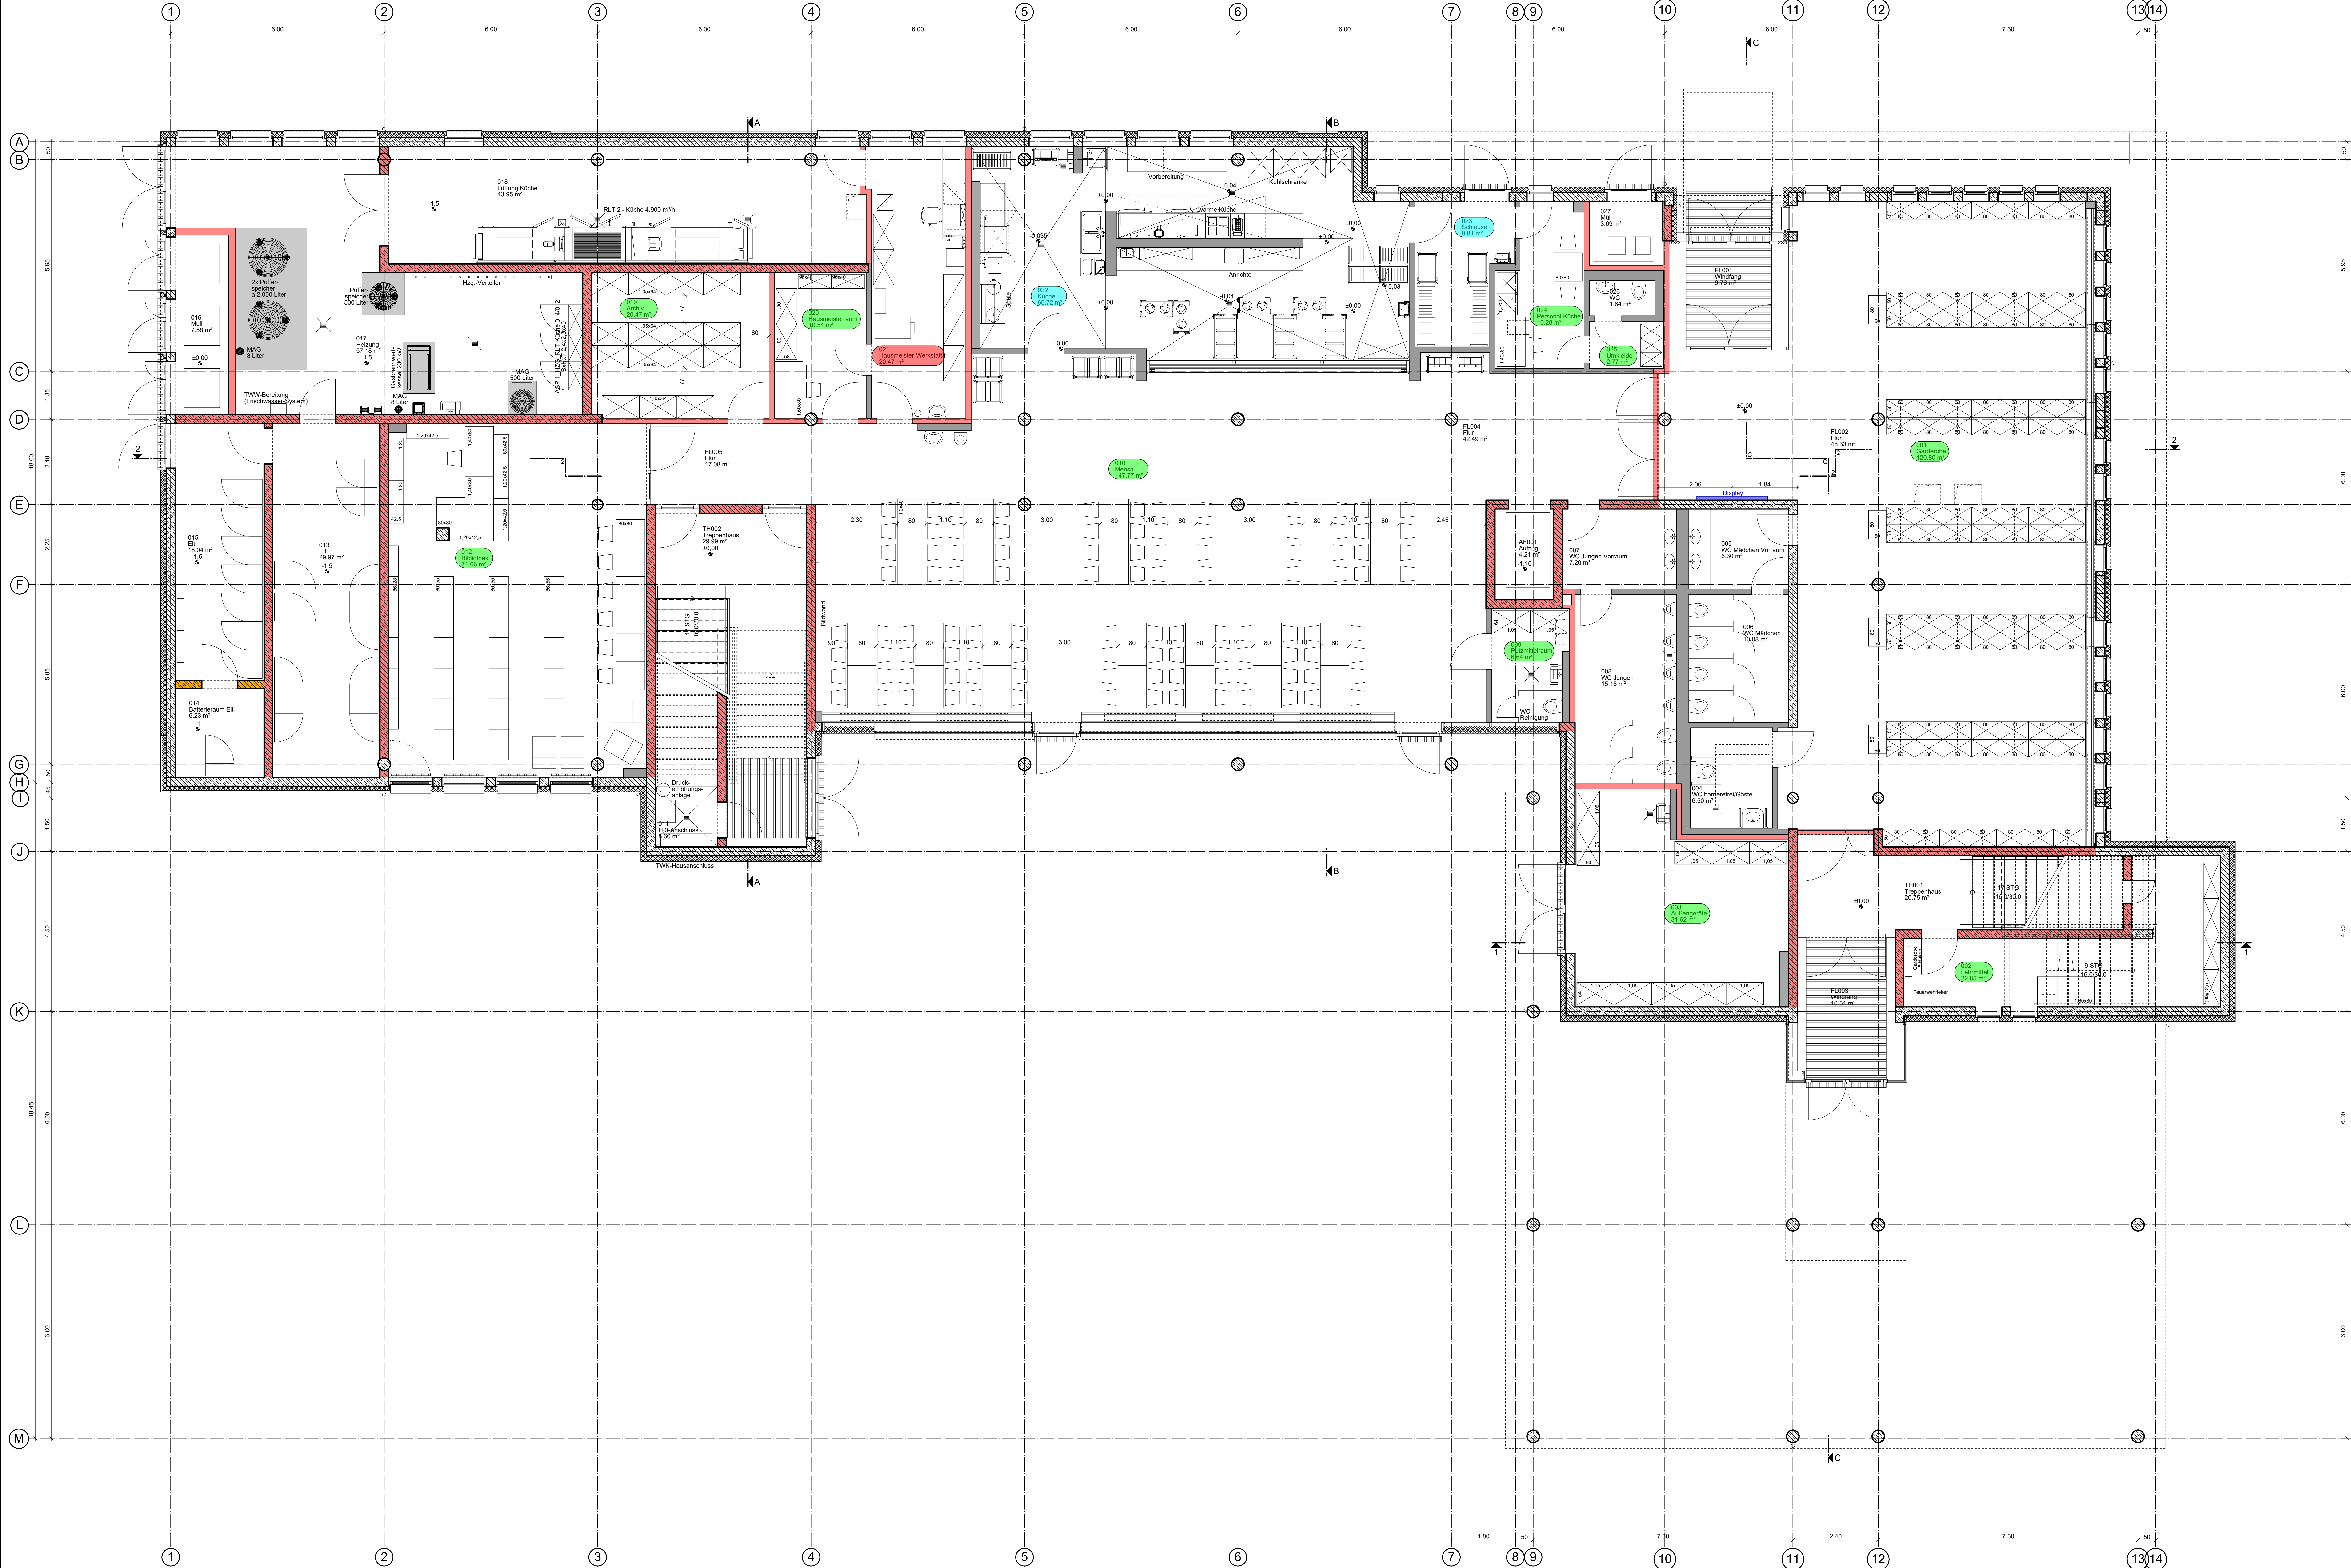

Zuordnung Möblierung:

- Raum Nr. Nutzung Fläche Ausgabeküche Los 22 Digitale Tafel L = 2m (sofern nicht anders beschrieben)
- Raum Nr. Nutzung Fläche Fachkabinette 1 Los 61 Display L = 2m (sofern nicht anders beschrieben)
- Raum Nr. Nutzung Fläche Fachkabinette 2 Los 62 Klapptisch
- Raum Nr. Nutzung Fläche Schmöbel Los 63

Raum-Nr.	Nutzung der Räume	Fläche m²	Umfang m	Fußboden	Fußbodenbelag	Wand	Decke
AF001	Aufzug	4,21 m²	6,40 m	—	Ruhbau	Ruhbau	Rasterdecke 1,25x2,5
FL001	Flur	9,75 m²	12,53 m	FB 01	Bodenfliesen	Anstrich, Glas	Rasterdecke 1,25x2,5
FL002	Flur	48,33 m²	43,09 m	FB 01	Bodenfliesen	Putz, Anstrich	Rasterdecke 1,25x2,5
FL003	Flur	10,31 m²	13,00 m	FB 01	Bodenfliesen	Putz, Anstrich	Rasterdecke 1,25x2,5
FL004	Flur	42,48 m²	33,22 m	FB 01	Bodenfliesen	Putz, Anstrich	Rasterdecke 1,25x2,5
FL005	Flur	17,08 m²	19,60 m	FB 01	Bodenfliesen	Putz, Anstrich	Rasterdecke 1,25x2,5
TH001	Treppenhause	20,75 m²	23,99 m	FB 01	Bodenfliesen	Putz, Anstrich	Rasterdecke 1,25x2,5
TH002	Treppenhause	29,99 m²	27,25 m	FB 01	Bodenfliesen	Putz, Anstrich	Rasterdecke 1,25x2,5
001	Garderober	120,80 m²	53,99 m	FB 01	Bodenfliesen	Putz, Anstrich	Rasterdecke 1,25x2,5
002	Lehrmittel	22,85 m²	27,50 m	FB 02	Bodenfliesen	Putz, Anstrich	Rasterdecke 1,25x2,5
003	Außengänge	31,62 m²	24,25 m	FB 01	Bodenfliesen	Putz, Anstrich	Rasterdecke 1,25x2,5
004	WC barrierefrei/Gäste	6,50 m²	10,25 m	FB 03	Bodenfliesen	Fliesen, Anstrich	Rasterdecke 1,25x2,5
005	WC Mädchen Vorraum	6,30 m²	10,10 m	FB 03	Bodenfliesen	Fliesen, Anstrich	Rasterdecke 1,25x2,5
006	WC Mädchen	10,08 m²	12,80 m	FB 03	Bodenfliesen	Fliesen, Anstrich	Rasterdecke 1,25x2,5
007	WC Jungen Vorraum	7,20 m²	10,90 m	FB 03	Bodenfliesen	Fliesen, Anstrich	Rasterdecke 1,25x2,5
008	WC Jungen	15,18 m²	16,35 m	FB 03	Bodenfliesen	Fliesen, Anstrich	Rasterdecke 1,25x2,5
009	Putzmittelraum	6,64 m²	10,80 m	FB 03	Bodenfliesen	Fliesen, Anstrich	Rasterdecke 1,25x2,5
010	Mensa	147,77 m²	61,29 m	FB 01	Bodenfliesen	Putz, Anstrich	Rasterdecke 1,25x2,5
011	H2O-Anschluss	6,66 m²	13,40 m	FB 01	Bodenfliesen	Putz, Anstrich	Rasterdecke 1,25x2,5
012	Büro	71,66 m²	37,56 m	FB 01	Bodenfliesen	Putz, Anstrich	Rasterdecke 1,25x2,5
013	El	29,97 m²	25,95 m	FB 05	Eisenschlächter	Putz, Anstrich	Rasterdecke 1,25x2,5
014	Batterieraum El	6,23 m²	9,98 m	FB 06	Leinwand	Putz, Anstrich	Rasterdecke 1,25x2,5
015	El	18,04 m²	19,43 m	FB 05	Eisenschlächter	Putz, Anstrich	Rasterdecke 1,25x2,5
016	Müll	7,58 m²	13,10 m	FB 03	Bodenfliesen	Fliesen, Anstrich	Rasterdecke 1,25x2,5
017	Heizung	57,18 m²	38,89 m	FB 05	Eisenschlächter	Putz, Anstrich	Rasterdecke 1,25x2,5
018	Lüftung Küche	43,95 m²	35,70 m	FB 05	Eisenschlächter	Putz, Anstrich	Rasterdecke 1,25x2,5
019	Archiv	20,47 m²	18,20 m	FB 01	Bodenfliesen	Putz, Anstrich	Rasterdecke 1,25x2,5
020	Hausmeister-Werkstatt	10,54 m²	13,51 m	FB 02	Bodenfliesen	Putz, Anstrich	Rasterdecke 1,25x2,5
021	Hausmeister-Werkstatt	20,47 m²	20,94 m	FB 01	Bodenfliesen	Putz, Anstrich	Rasterdecke 1,25x2,5
022	Küche	66,72 m²	55,14 m	FB 04	Bodenfliesen	Fliesen, Anstrich	Rasterdecke 1,25x2,5
023	Schleuse	9,81 m²	13,78 m	FB 03	Bodenfliesen	Fliesen, Anstrich	Rasterdecke 1,25x2,5
024	Personen Küche	10,28 m²	14,38 m	FB 02	Bodenfliesen	Putz, Anstrich	Rasterdecke 1,25x2,5
025	Umkleide	2,77 m²	6,83 m	FB 02	Bodenfliesen	Putz, Anstrich	Rasterdecke 1,25x2,5
026	WC	1,84 m²	5,68 m	FB 03	Bodenfliesen	Fliesen, Anstrich	Rasterdecke 1,25x2,5
027	Müll	3,69 m²	7,71 m	FB 03	Bodenfliesen	Fliesen, Anstrich	Rasterdecke 1,25x2,5
Summe		947,72 m²	769,69 m				

Legende:

- Stalbau (Offen/Halboffen)
- Wand feuerbeständig (F30)
- WU-Stahlbeton
- Wärmedämmung
- Trockenbau

Legende Brandschutz:

- Wand feuerhemmend (F30)
- Wand feuerbeständig (F90)
- T30RS feuerhemmende Rauchschutztür
- T30 feuerhemmende Feuerschutztür
- RS Rauchschutztür
- ds Tür dicht- und selbstschließend

0 m 2,5 m 5 m

AG01 Freizeitanlage R. 002
Name: Kreiselplatz

18.03.2023 Sieg
Datum: Thema

LAGE-KOORDINATEN
NHN im DHHN2016: ±0.00 = 263,40 m

LEGENDENSTÄNDORT
Oberschule Arnsdorf - Schulgebäude
Stiller Straße 51
01477 Arnsdorf

LEGENDENSTÄNDORT
L1068
OBJEKTNAMEN
001-1

MAßSTAB
Ersatzneubau Oberschule Arnsdorf

MAßSTAB
123-129
KONTAKTGRUPPE
300

PLANINHALT
Möblierung
Grundriss Erdgeschoss

STAND DER PLANUNG
Ausführungsplanung

PLANVERFASSER HOCHBAU
Bauplanung Bautzen GmbH

BEARBEITET/GEZEICHNET
Sieg/Selfert

UNTERSCHRIFT
ZUR BAUAUSFÜHRUNG FREIGELEGEN

BAUKREIS
Landratsamt Bautzen
Gebäude- und Liegenschaftsamt

DATUM
12.02.2025

NAME DES LAYOUTS
MBO

DATEI-NAMEN
123-129-001-1-000-A-000-Möblierung-AG01

HB = 000 / 1560 (1:400)

Alpina 2023



Zuordnung Möblierung:

- | | | | |
|-------------------------------|-----------------|--------|--|
| Raum Nr.
Nutzung
Fläche | Ausgabeküche | Los 22 |  Digitale Tafel L = 2m
(sofern nicht anders beschrieben) |
| Raum Nr.
Nutzung
Fläche | Fachkabinette 1 | Los 61 |  Display L = 2m
(sofern nicht anders beschrieben) |
| Raum Nr.
Nutzung
Fläche | Fachkabinette 2 | Los 62 |  Klapptafel |
| Raum Nr.
Nutzung
Fläche | Schulmöbel | Los 63 | |

AF101	Nutzung der Räume	Fläche m²	Umfang m	Fußboden m²	Fußbodenm²	Wand	Decke
AF101	Aufzug	42,1	8,40	m	m	Rohbau	
FL101	Flur	73,76 m²	65,78 m	FB 11	Linierein	Putz, Anstrich	Rasterbeton 2,54x2,5 Lichte Höhe 2,5
FL102	Flur	47,82 m²	43,31 m	FB 11	Linierein	Putz, Anstrich	Rasterbeton 2,54x2,5 Lichte Höhe 2,5
FL103	Flur	31,71 m²	40,25 m	FB 11	Linierein	Putz, Anstrich	Rasterbeton 2,54x2,5 Lichte Höhe 2,5
TH101	Treppehaus	39,84 m²	27,25 m	FB 13	Bodenfliesen	Putz, Anstrich	Lichte Höhe 2,75
TH102	Treppehaus	39,84 m²	27,25 m	FB 13	Bodenfliesen	Putz, Anstrich	Lichte Höhe 2,75
101	Kopierraum	15,36 m²	18,19 m	FB 12	Linierein	Putz, Anstrich	Lichte Höhe 2,5
102	Differenzierungsraum 1	10,51 m²	34,78 m	FB 12	Linierein	Putz, Anstrich	Rasterbeton 2,54x2,5 Lichte Höhe 2,5
103	Vorbereitungswerk	44,95 m²	32 m	FB 16	Eltch- unterputz	Putz, Anstrich	Rasterbeton 2,54x2,5 Lichte Höhe 2,5
104	Werk	70,40 m²	35,83 m	FB 14	Bodenfliesen	Putz, Anstrich	Rasterbeton 2,54x2,5 Lichte Höhe 2,5
105	Vorbereitung 2	25,51 m²	21,04 m	FB 12	Linierein	Putz, Anstrich	Rasterbeton 2,54x2,5 Lichte Höhe 2,5
106	Putzmittelraum	6,27 m²	10,05 m	FB 14	Bodenfliesen	Flecken, Anstrich	Lichte Höhe 2,5
107	WC-Löcher	1,91 m²	5,55 m	FB 14	Bodenfliesen	Flecken, Anstrich	Lichte Höhe 2,5
108	WC-Löcher	1,91 m²	5,55 m	FB 14	Bodenfliesen	Flecken, Anstrich	Lichte Höhe 2,5
109	WC Mädchen	5,04 m²	9,20 m	FB 14	Bodenfliesen	Flecken, Anstrich	Rasterbeton 0,34x2,5 Lichte Höhe 2,5
110	WC Mädchen Vorraum	6,30 m²	10,10 m	FB 14	Bodenfliesen	Flecken, Anstrich	Rasterbeton 0,34x2,5 Lichte Höhe 2,5
111	WC Jungen Vorraum	7,20 m²	10,90 m	FB 14	Bodenfliesen	Flecken, Anstrich	Rasterbeton 0,34x2,5 Lichte Höhe 2,5
112	WC Jungen	7,56 m²	11,00 m	FB 14	Bodenfliesen	Flecken, Anstrich	Rasterbeton 0,34x2,5 Lichte Höhe 2,5
113	Abstellraum	6,92 m²	12,90 m	FB 14	Bodenfliesen	Flecken, Anstrich	Lichte Höhe 2,5
114	Servierraum	17,72 m²	19,07 m	FB 14	Bodenfliesen	Putz, Anstrich	Lichte Höhe 2,5
115	Speiseraum	11,59 m²	15,99 m	FB 12	Linierein	Putz, Anstrich	Lichte Höhe 2,5
116	Vorber. Kunst	20,24 m²	20,63 m	FB 12	Linierein	Putz, Anstrich	Rasterbeton 2,54x2,5 Lichte Höhe 2,5
117	Kunst	77,09 m²	35,58 m	FB 12	Linierein	Putz, Anstrich	Rasterbeton 2,54x2,5 Lichte Höhe 2,5
118	Vorbereitung Bio	30,55 m²	23,52 m	FB 12	Linierein	Putz, Anstrich	Rasterbeton 2,54x2,5 Lichte Höhe 2,5
119	Biologie	101,87 m²	38,03 m	FB 12	Linierein	Putz, Anstrich	Rasterbeton 2,54x2,5 Lichte Höhe 2,5
120	Klassenzimmer 1	70,68 m²	35,52 m	FB 12	Linierein	Putz, Anstrich	Rasterbeton 2,54x2,5 Lichte Höhe 2,5
121	Klassenzimmer 2	70,44 m²	34,99 m	FB 12	Linierein	Putz, Anstrich	Rasterbeton 2,54x2,5 Lichte Höhe 2,5
122	Klassenzimmer 3	69,48 m²	34,48 m	FB 12	Linierein	Putz, Anstrich	Rasterbeton 2,54x2,5 Lichte Höhe 2,5
123	Vorb. Informatik	21,12 m²	20,72 m	FB 12	Linierein	Putz, Anstrich	Rasterbeton 2,54x2,5 Lichte Höhe 2,5
124	Stille-Raum	19,70 m²	18,56 m	FB 12	Linierein	Putz, Anstrich	Rasterbeton 0,34x2,5 Lichte Höhe 2,5
125	Heilwerkraum	147,27 m²	16,94 m	FB 12	Linierein	Putz, Anstrich	Rasterbeton 0,34x2,5 Lichte Höhe 2,5
126	Sekretariat	24,69 m²	20,24 m	FB 12	Linierein	Putz, Anstrich	Rasterbeton 0,34x2,5 Lichte Höhe 2,5
127	Schulrader	24,69 m²	20,24 m	FB 12	Linierein	Putz, Anstrich	Rasterbeton 0,34x2,5 Lichte Höhe 2,5
128	Lehrerzimmer	48,42 m²	28,75 m	FB 12	Linierein	Putz, Anstrich	Lichte Höhe 2,5
129	Lehrerzimmer	48,42 m²	28,75 m	FB 12	Linierein	Putz, Anstrich	Lichte Höhe 2,5
130	Besprechungsraum	18,19 m²	19,94 m	FB 12	Linierein	Putz, Anstrich	Lichte Höhe 2,5
131	Praxislehrer	18,19 m²	19,94 m	FB 12	Linierein	Putz, Anstrich	Rasterbeton 0,34x2,5 Lichte Höhe 2,5
	Summe	1199,71 m²	87,03 m				

Legende:

- | | | | |
|---|--|---|---------------------------------|
| | Stahlbeton
(Ortbeton/Halbfertigteil/
Vollfertigteil) | | Wand feuerhemmend (F30) |
|  | WU-Stahlbeton |  | Wand feuerbeständig (F90) |
|  | Wärmedämmung | T30/RS | feuerhemmende Rauchschutztür |
|  | Trockenbau | T30 | feuerhemmende Feuerschutztür |
| | | RS | Rauchschutztür |
| | | dss | Tür dicht- und selbstschließend |

Legende Brandschutz

- | | |
|---|---------------------------------|
| | Wand feuerhemmend (F30) |
|  | Wand feuerbeständig (F90) |
| T30/RS | feuerhemmende Rauchschtür |
| T30 | feuerhemmende Feuerschtür |
| RS | Rauchschtür |
| dss | Tür dicht- und selbstschließend |



E09	Umklekabine R. 126-131, Möblierung R. 118-119, 126-131	18.02.2020	Sieg
E02	Ausstattung Treidenbau-Raum Nr. 103, 105, 114, 120	14.02.2020	Sieg
E01	Möblierung im Bereich der Wandöffnung zwischen Raum 115 und 116	02.12.2024	Sieg
die	Anordnung/Ergänzung	Datum	Name

[illegible]

