


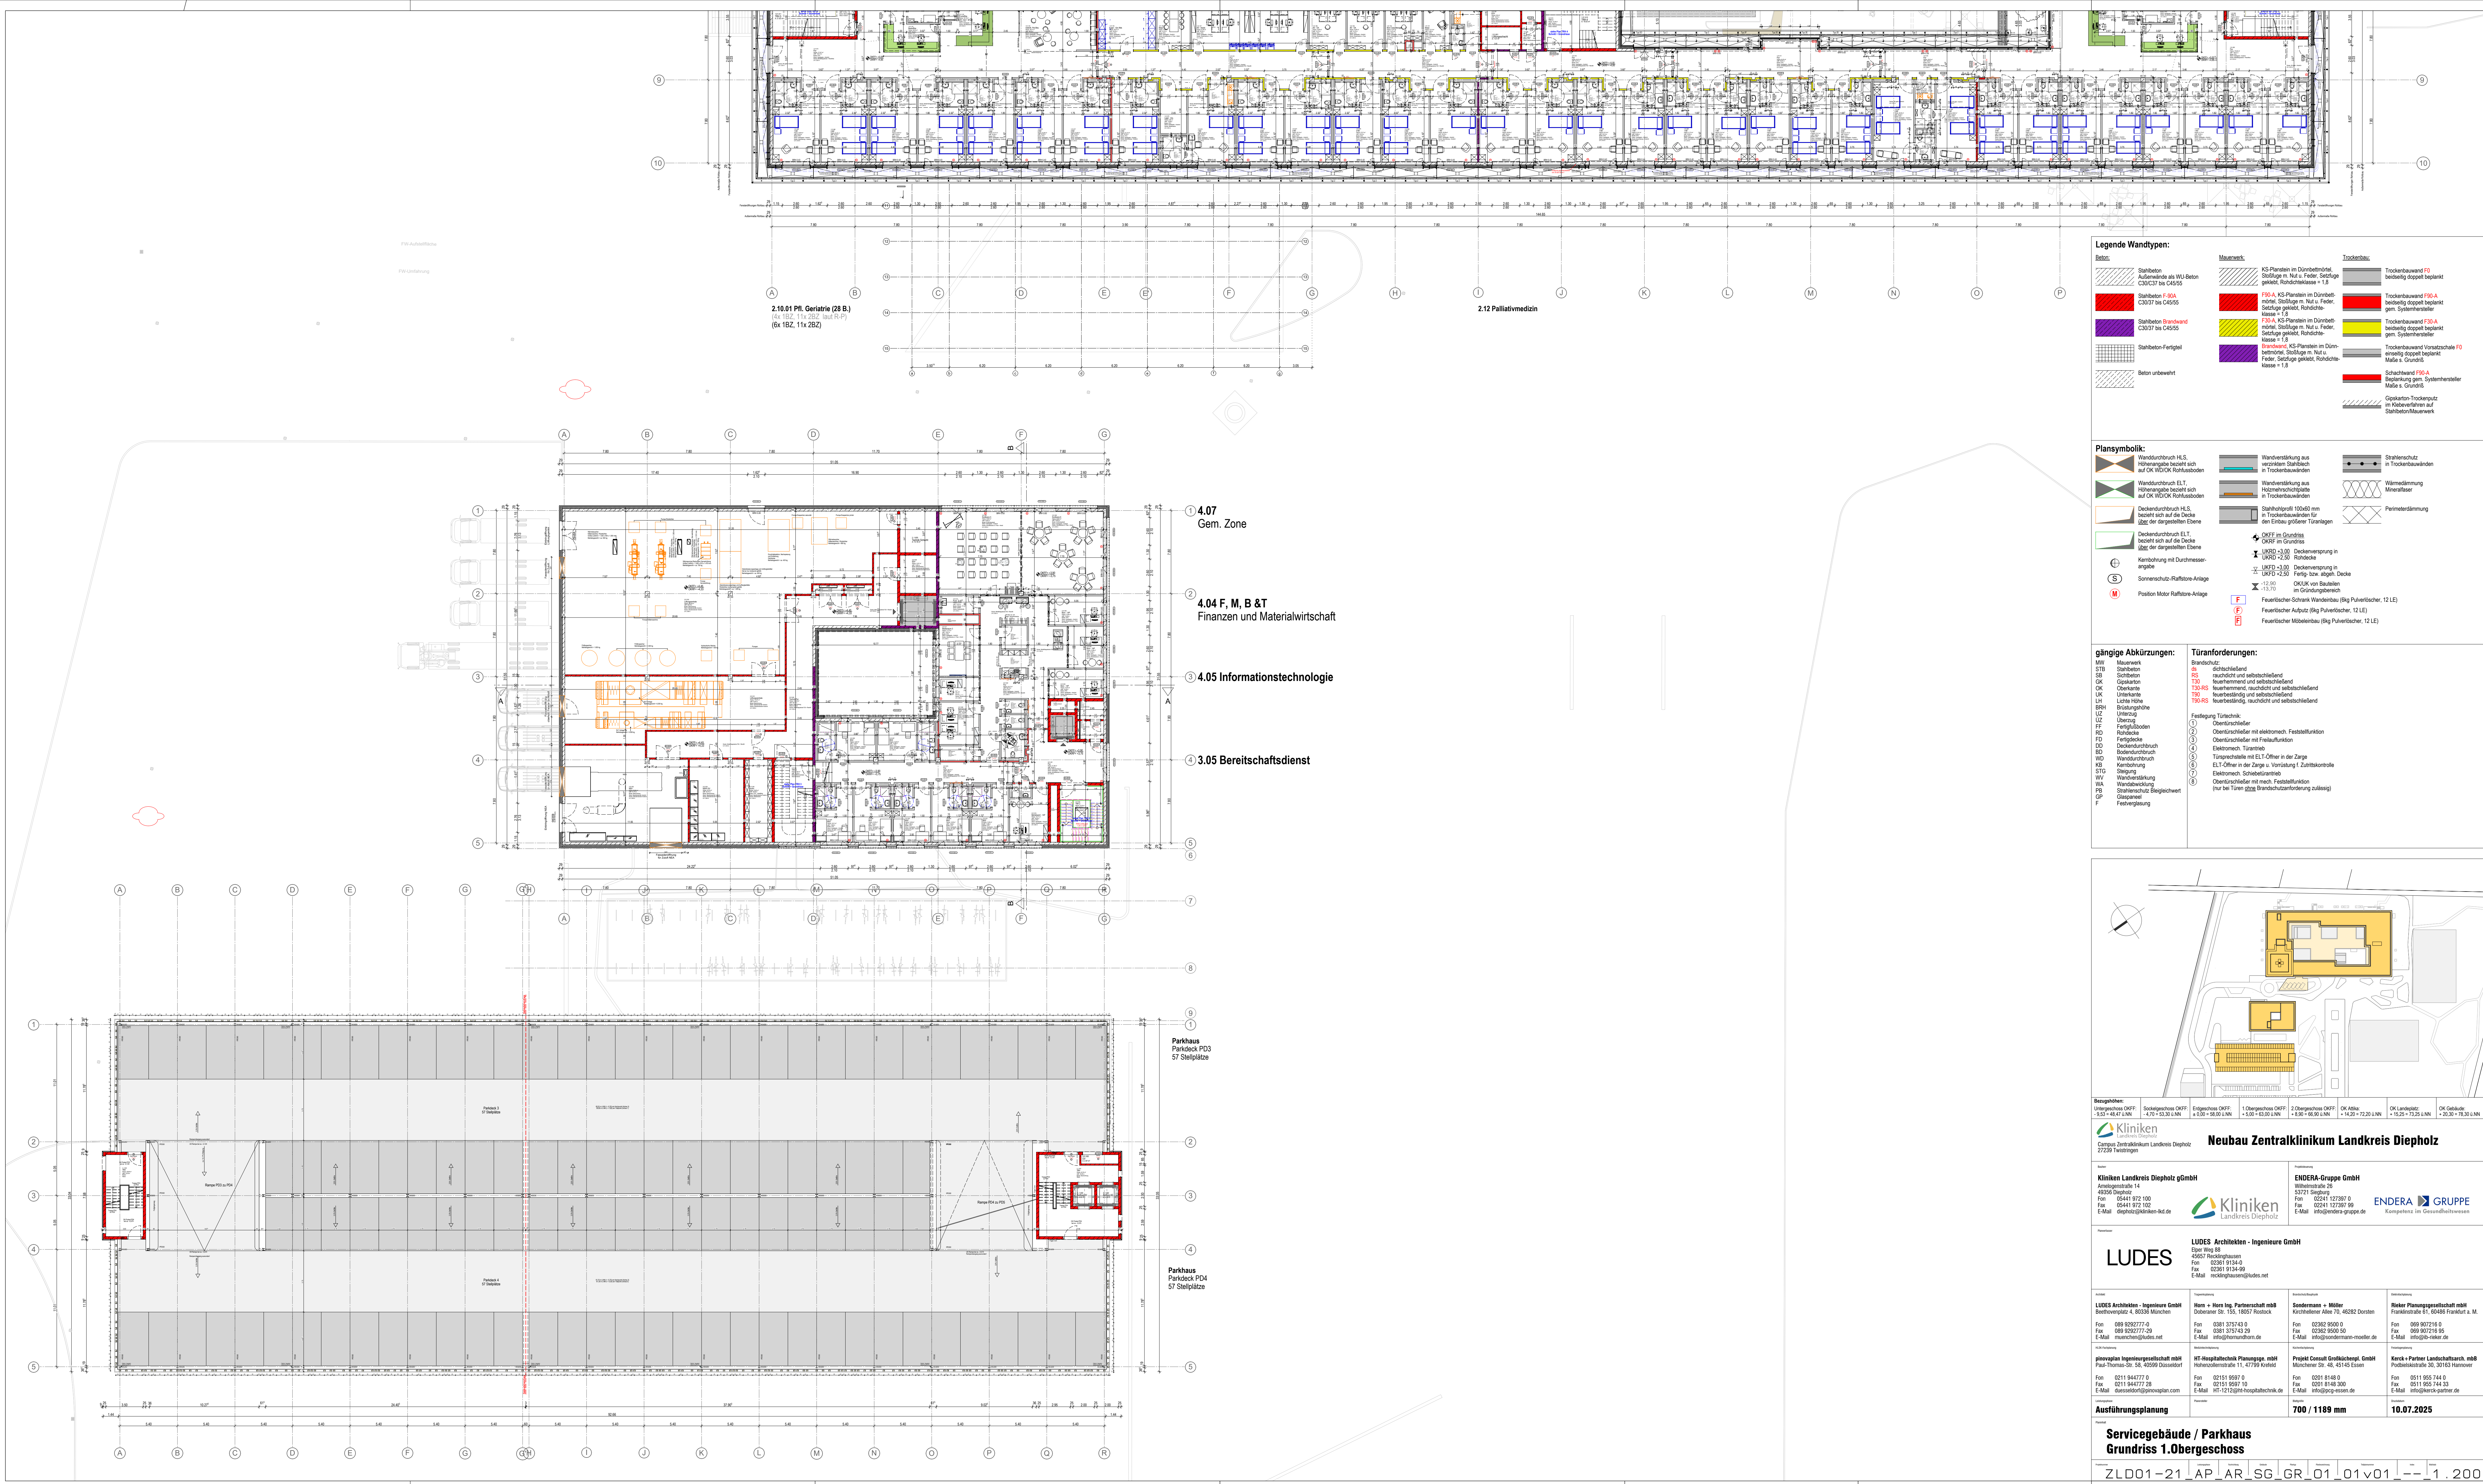


Legende Wandtypen:		
Beton	Mauerwerk	Trockenbau
 Stahlbeton Außenwände als WJ-Beton C30/37 bis C45/55	 KS-Planstein im Dünnebeton Stöße m. Nut u. Feder, Setzlage gemäß, Randschleiss $\geq 1,8$	 Trockenbauwand FO bedingt doppel beplankt
 Stahlbeton F-0/A C30/37 bis C45/55	 F0-A, KS-Planstein im Dünnebeton Stöße m. Nut u. Feder, Setzlage gemäß, Randschleiss $\geq 1,8$	 Trockenbauwand F0-A bedingt doppel beplankt gem. Systemhersteller
 Stahlbeton Brandwand C30/37 bis C45/55	 F0-A, KS-Planstein im Dünnebeton Stöße m. Nut u. Feder, Setzlage gemäß, Randschleiss $\geq 1,8$	 Trockenbauwand F0-A bedingt doppel beplankt gem. Systemhersteller
 Stahlbeton-Fertigteil	 Brandwand, KS-Planstein im Dünnebeton Stöße m. Nut u. Feder, Setzlage gemäß, Randschleiss $\geq 1,8$	 Trockenbauwand Vorsatzschale FO einstufig doppel beplankt Nadel u. Grundris
 Beton unbewehrt		 Schutzwand F0-A Bekantung gem. Systemhersteller Nadel u. Grundris
		 Gipskarton-Trockenputz im Klebverfahren auf Stahlbeton/Mauerwerk

Plansymbole:		
 Wanddurchbruch HLS Höhenangabe bezieht sich auf OK WÜDK Rolltreppen	 Wandverstärkung aus verzinktem Stahlblech in Trockenbauwänden	 Strahlenschutz in Trockenbauwänden
 Wanddurchbruch ELT Höhenangabe bezieht sich auf OK WÜDK Rolltreppen	 Wandverstärkung aus Holzwerkstoffplatte in Trockenbauwänden	 Wärmedämmung Mineralfaser
 Deckendurchbruch HLS bezieht sich auf die Decke über der dargestellten Ebene	 Stahlhelixprofil 100x50 mm in Trockenbauwänden für den Einbau größerer Türen	 Perimeterdämmung
 Deckendurchbruch ELT bezieht sich auf die Decke über der dargestellten Ebene	 DKZF im Grundriss OKZF im Grundriss	
 Kernnähung mit Durchmessen- angabe	 UKFD -3,00 Deckenversenkung in Randschleiss	
 Sonnenschutz-Raffstore-Anlage	 UKFD -3,00 Deckenversenkung in fertig bzw. abgeh. Decke	
 Position Motor Raffstore-Anlage	 OKUK von Bauteilen im Gründungsbereich	
	 Feuerfester Schrank Wandbau (Bsp. Pulverlöscher, 12 LE)	
	 Feuerfester Aufputz (Bsp. Pulverlöscher, 12 LE)	
	 Feuerfester Möbelaufbau (Bsp. Pulverlöscher, 12 LE)	

gängige Abkürzungen:	
MW Mauerwerk	STB Stahlbeton
SB Sichtbeton	OK Gipskarton
OK Oberkante	LH Linienhöhe
BSH Brüstungshöhe	UZ Unterzug
UF Überzug	FF Fertigfließen
RD Rollläden	FD Fertigleiste
BD Boden durchbruch	WD Wand durchbruch
KB Kernbohrung	STG Stiege
WV Wandverankerung	WAL Wandanker
PS Stahlanker	GP Gipsputz
FP Feuerplanung	

Türanforderungen:	
MS dichtschließend	MS rauchdicht und selbstschließend
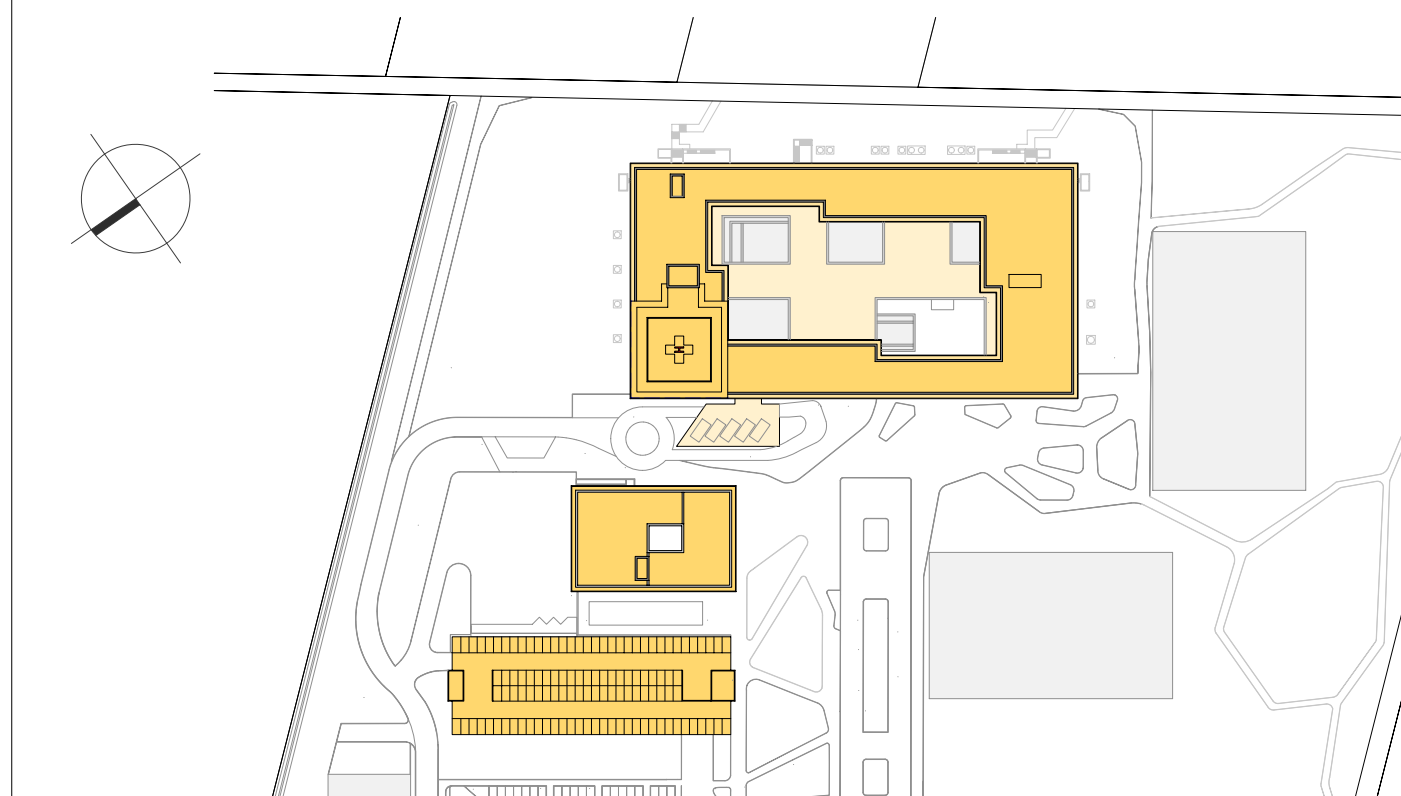

Bezugsflächen:	

Kliniken Landkreis Diepholz gGmbH	



Ausführungsplanung	
700 / 1189 mm	10.07.2025

Servicegebäude / Parkhaus Grundriss 1.Obergeschoss	
ZLD01-21 AP AR SG GR 01_01 v01	1.200