
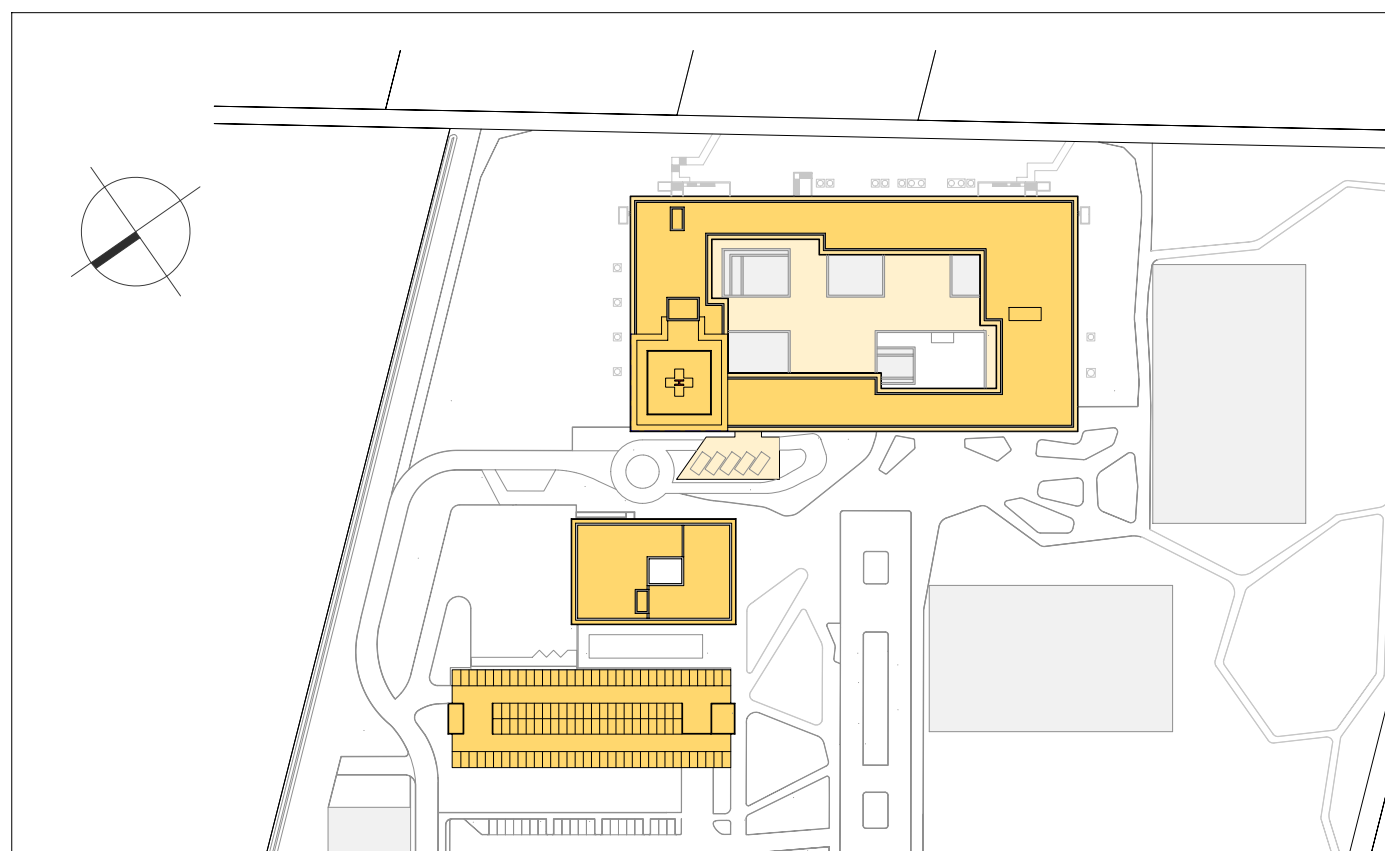


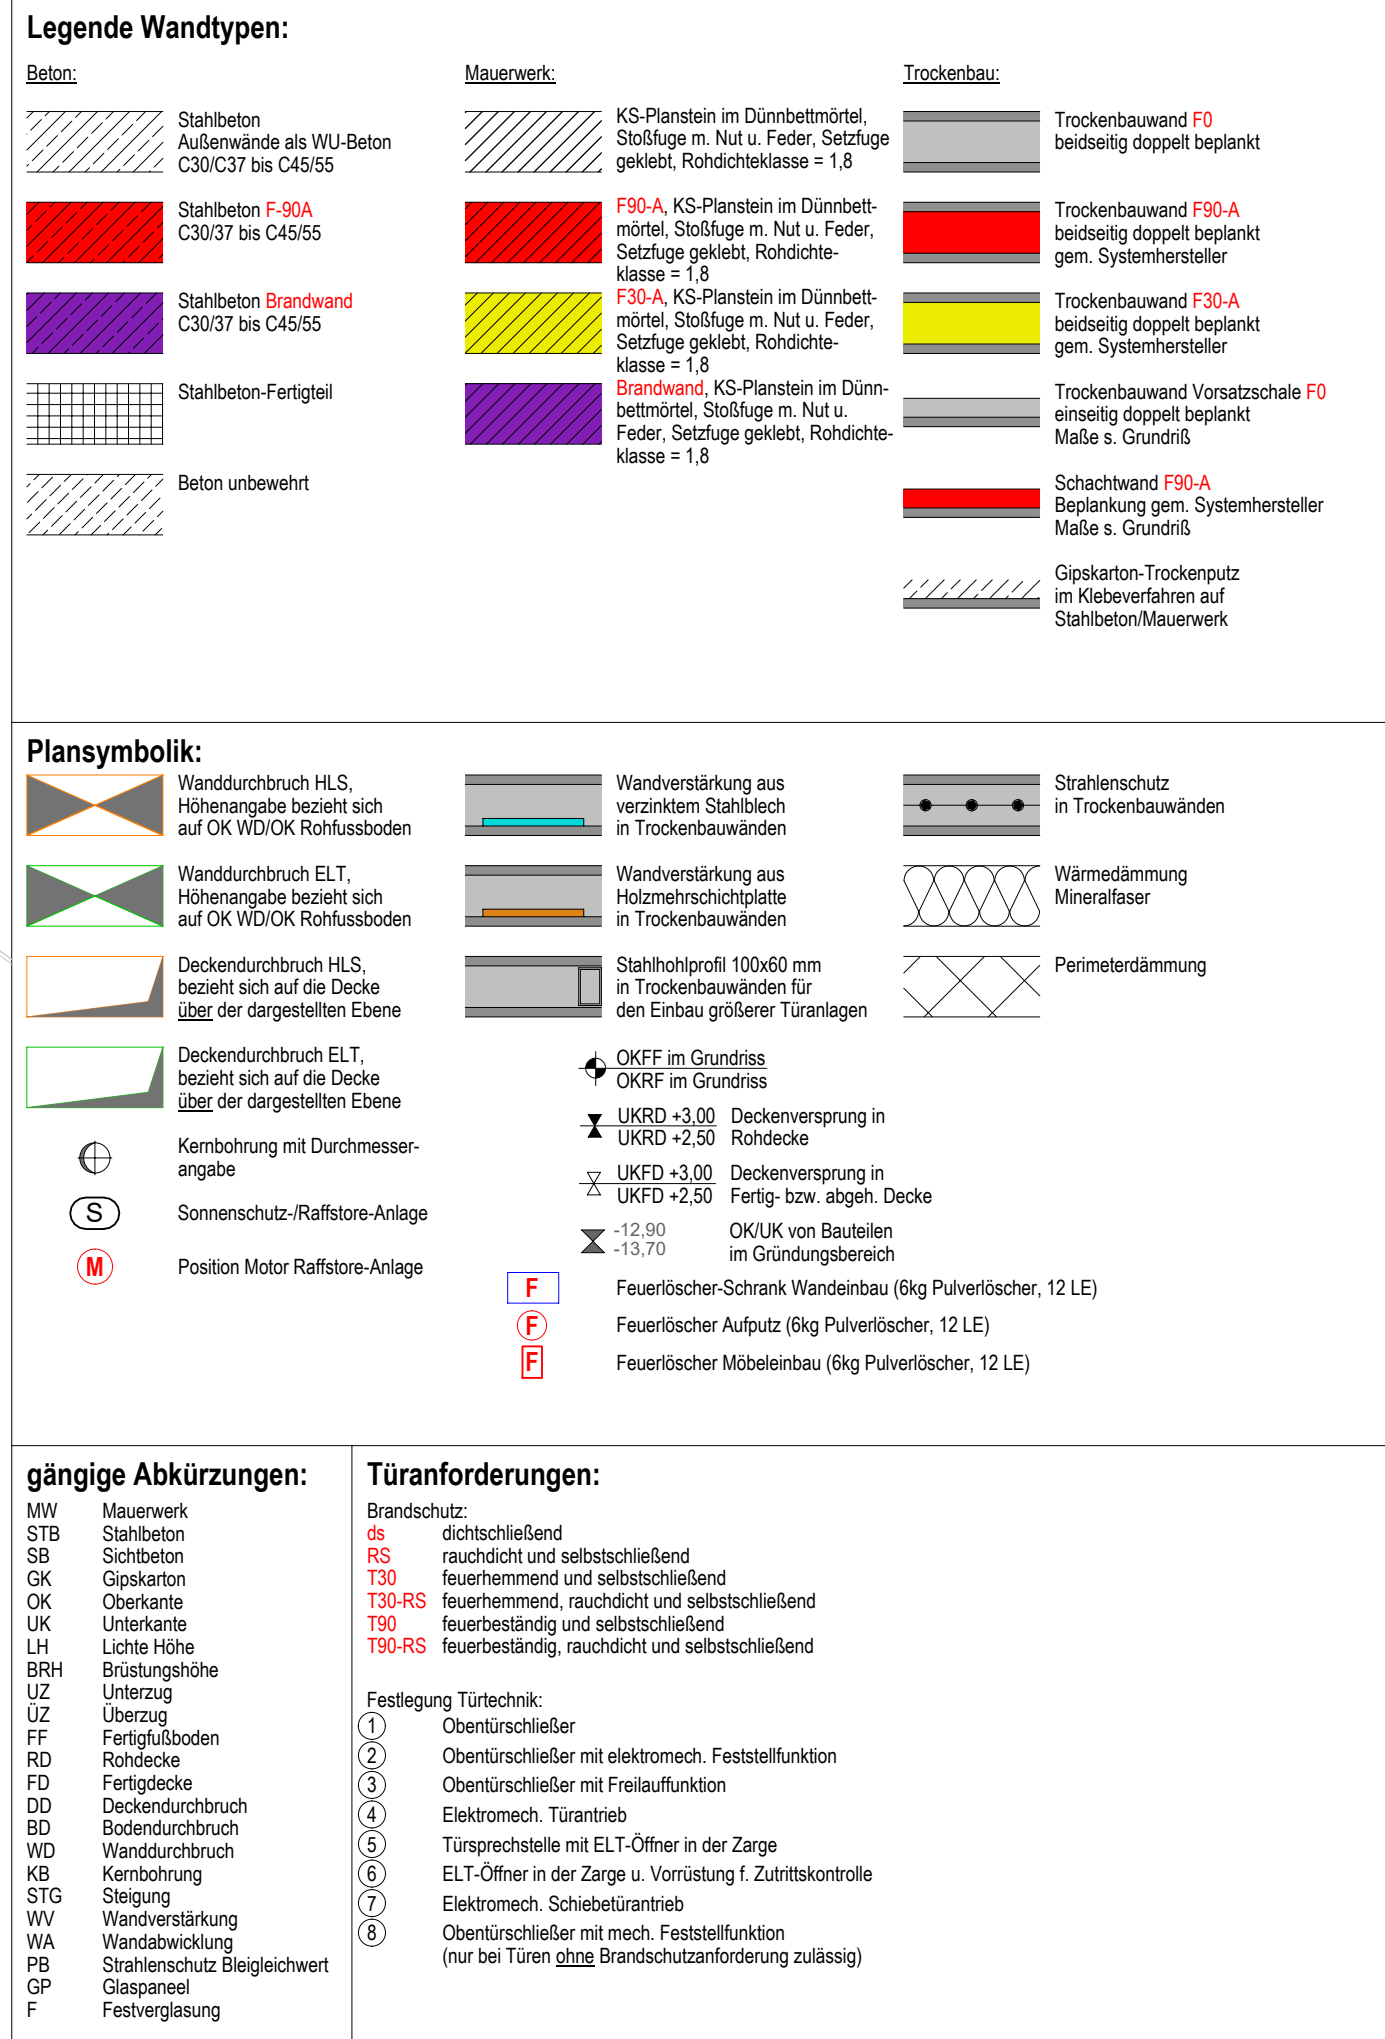

Neubau Zentralklinikum Landkreis Diepholz			
Kliniken Landkreis Diepholz gGmbH Ammerlaender 14 35356 Diepholz Fon: 05441 872 100 Fax: 05441 872 102 E-Mail: info@neubau-landkreis-hd.de		ENDERA-Gruppe GmbH Wilhelmsberg 26 51721 Siegburg Fon: 02241 127987 0 Fax: 02241 127987 99 E-Mail: info@endera-gruppe.de	ENDERA  Kompetenz in Gesundheit
LUDES Architekten - Ingenieure GmbH			
LUDES Röntgen Weg 8 45857 Recklinghausen Fon: 02381 9134-0 Fax: 02381 9134-99 E-Mail: recklinghausen@ludes.net			
LUDES Architekten - Ingenieure GmbH Postfach 4, 60338 München Fon: 089 920777-0 Fax: 089 920777-7 E-Mail: muenchengruppe@ludes.net	Herrn o. Herrin, Partnerschaft mbH Oben Str. 155, 10057 München Fon: 030 375742-0 Fax: 030 375742-9 E-Mail: info@hombundh.de	Sandermann & Möller Wittenberg Allee 70, 46282 Dorsen Fon: 02362 95050-0 Fax: 02362 95050-50 E-Mail: info@sandermann-moeller.de	Riser Partnerschaftsgesellschaft mbH Friedenstr. 11, 60468 Frankfurt a. M. Fon: 089 907716-0 Fax: 089 907716-9 E-Mail: info@riser.de
gynovaPlan Ingenieurgesellschaft mbH Paul-Thomass-Str. 58, 09099 Düsseldorf Fon: 021 944779-0 Fax: 021 944779-7 E-Mail: duesseldorf@gynovaPlan.com	HT-Hospitalklinik-Planungsges. mbH Höhenstr. 11, 47799 Krefeld Fon: 02151 65970-0 Fax: 02151 65970-10 E-Mail: HT-121@HT-Hospitalklinik.de	Projekt Kontakt Großkirkch GmbH Münchner Str. 48, 45145 Essen Fon: 0201 8184-0 Fax: 0201 8184-300 E-Mail: info@gvg-essen.de	Kerk & Partner Landshaftarchitekten mbH Postfachstr. 30, 30163 Hannover Fon: 051 955 744-0 Fax: 051 955 744-33 E-Mail: info@kerk-partner.de
Ausführungslplanung		700 / 1189 mm	
Servicebüro / Parkhaus			
Grundriss 2.obergeschoss			
10.07.2025			
ZLD01-21 AP AR SG GR_02 01 v01 -- 1.2025			