




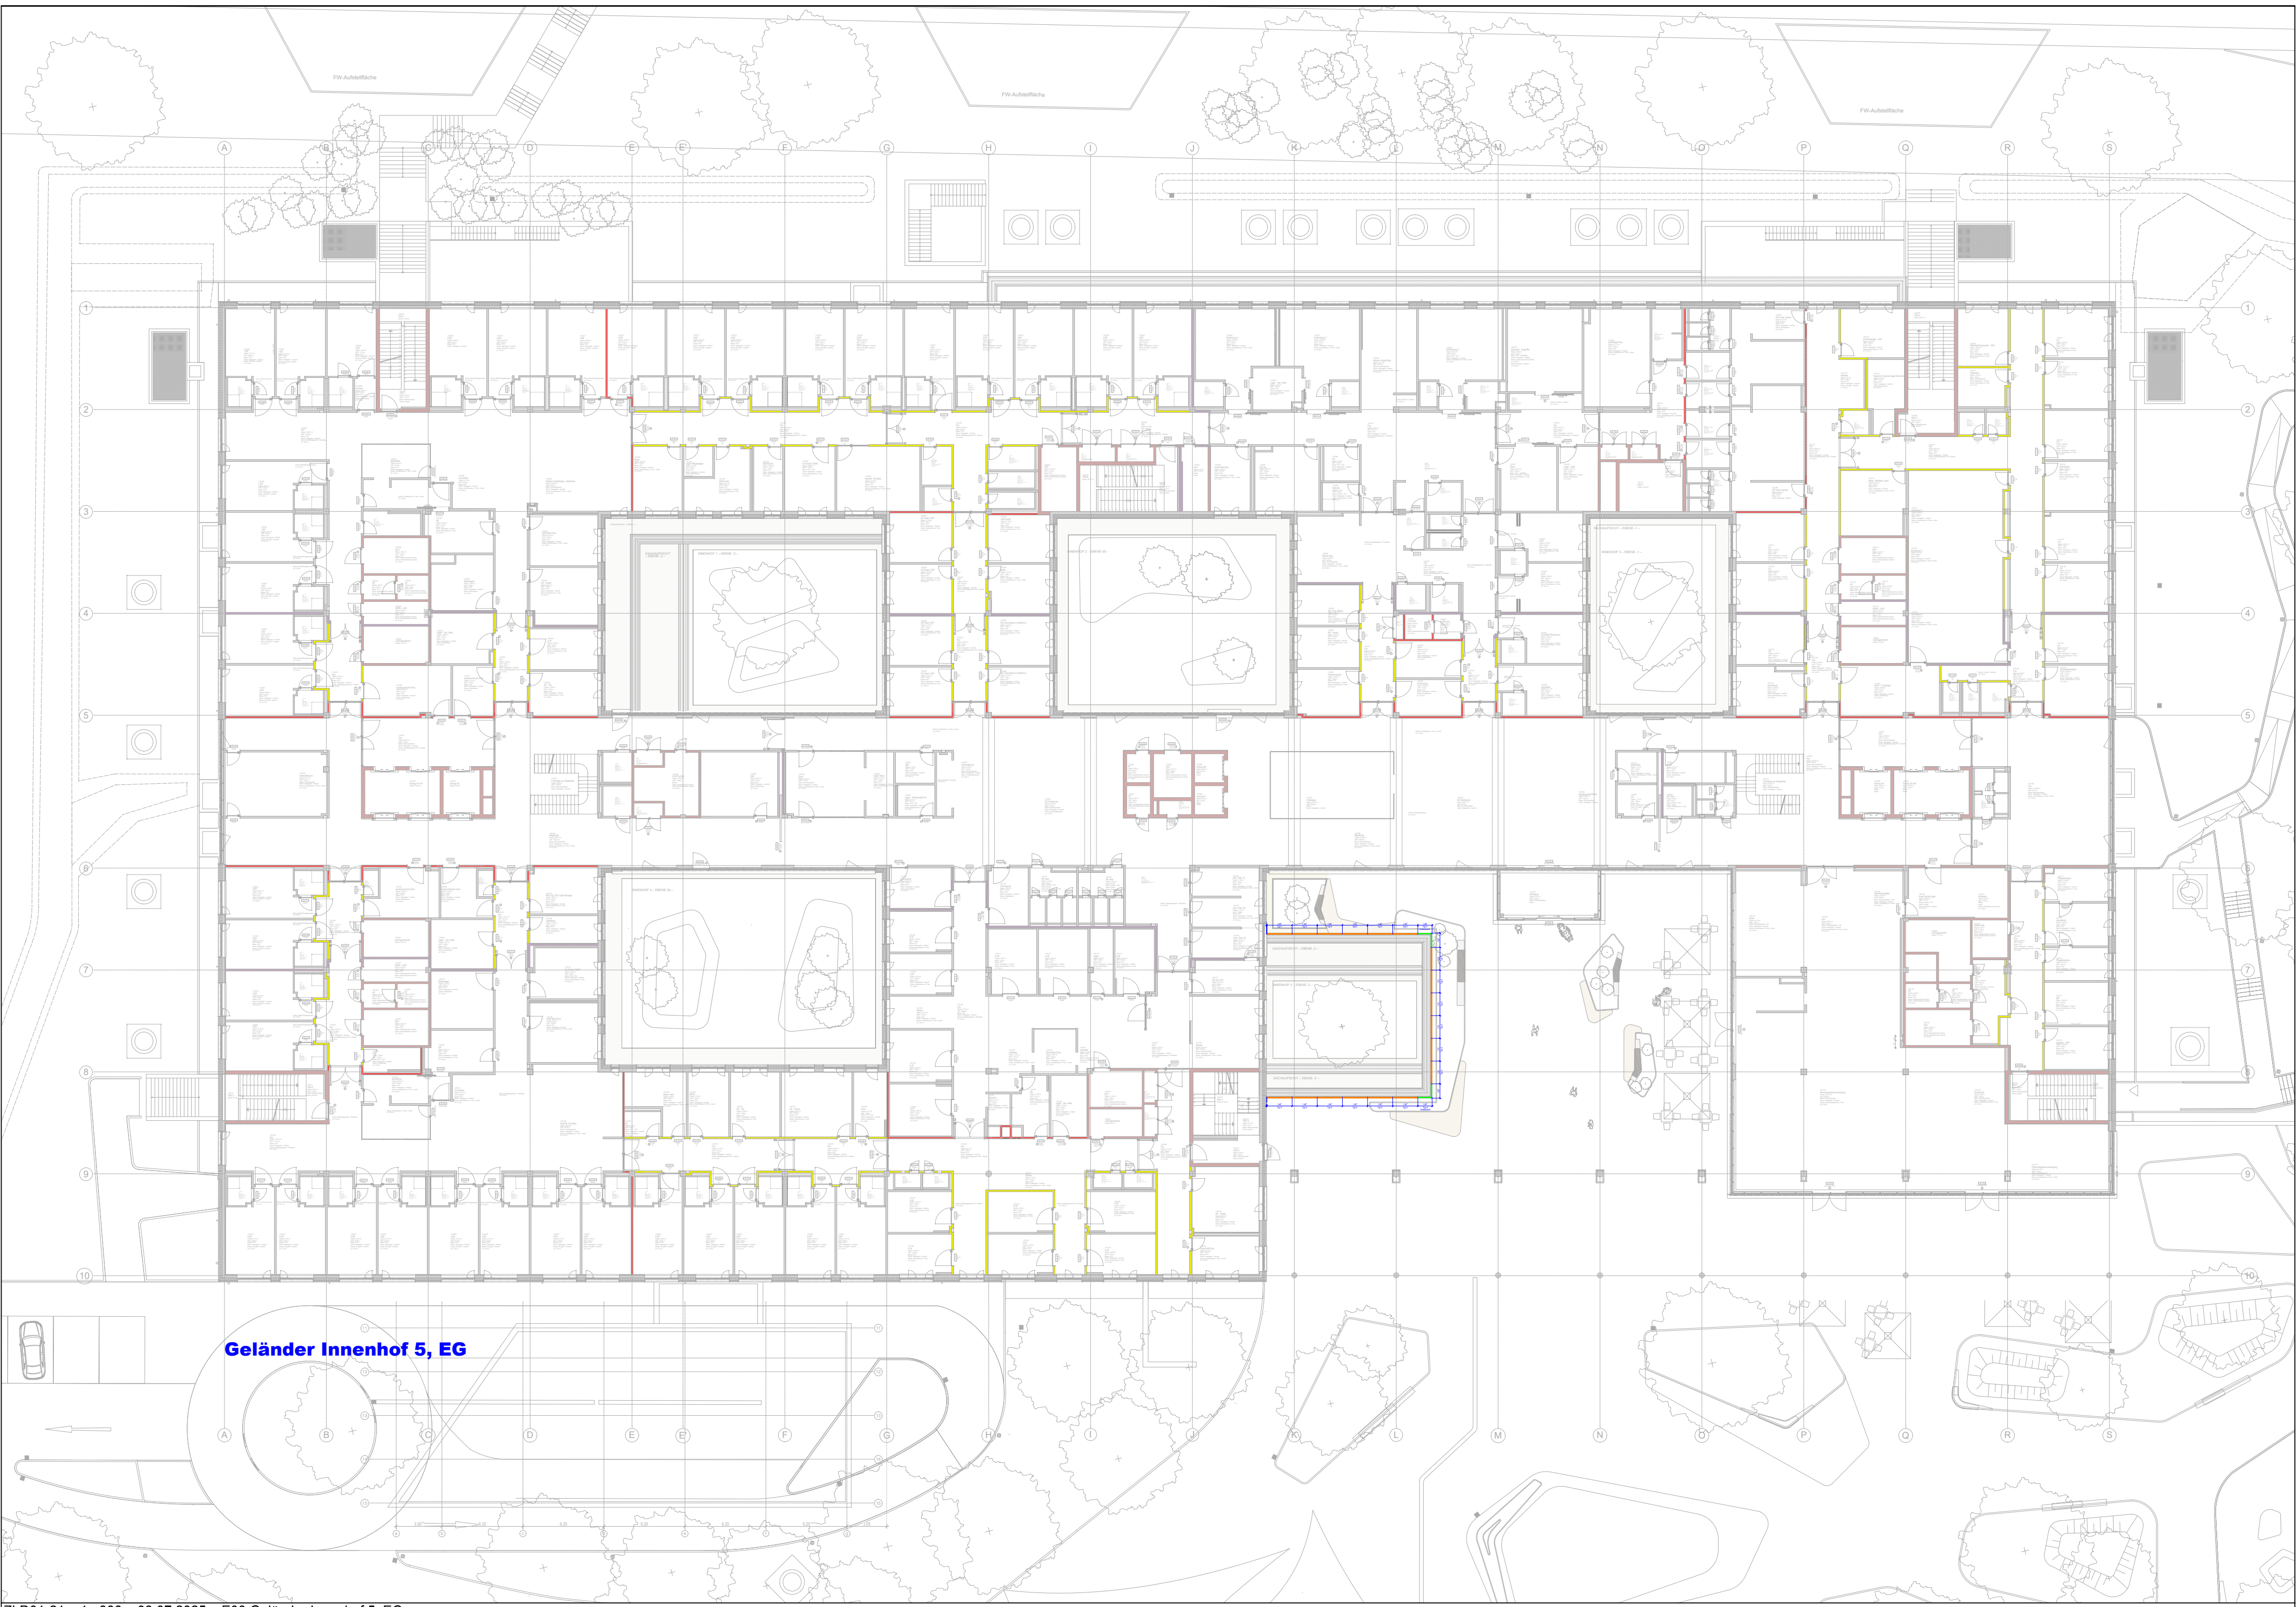

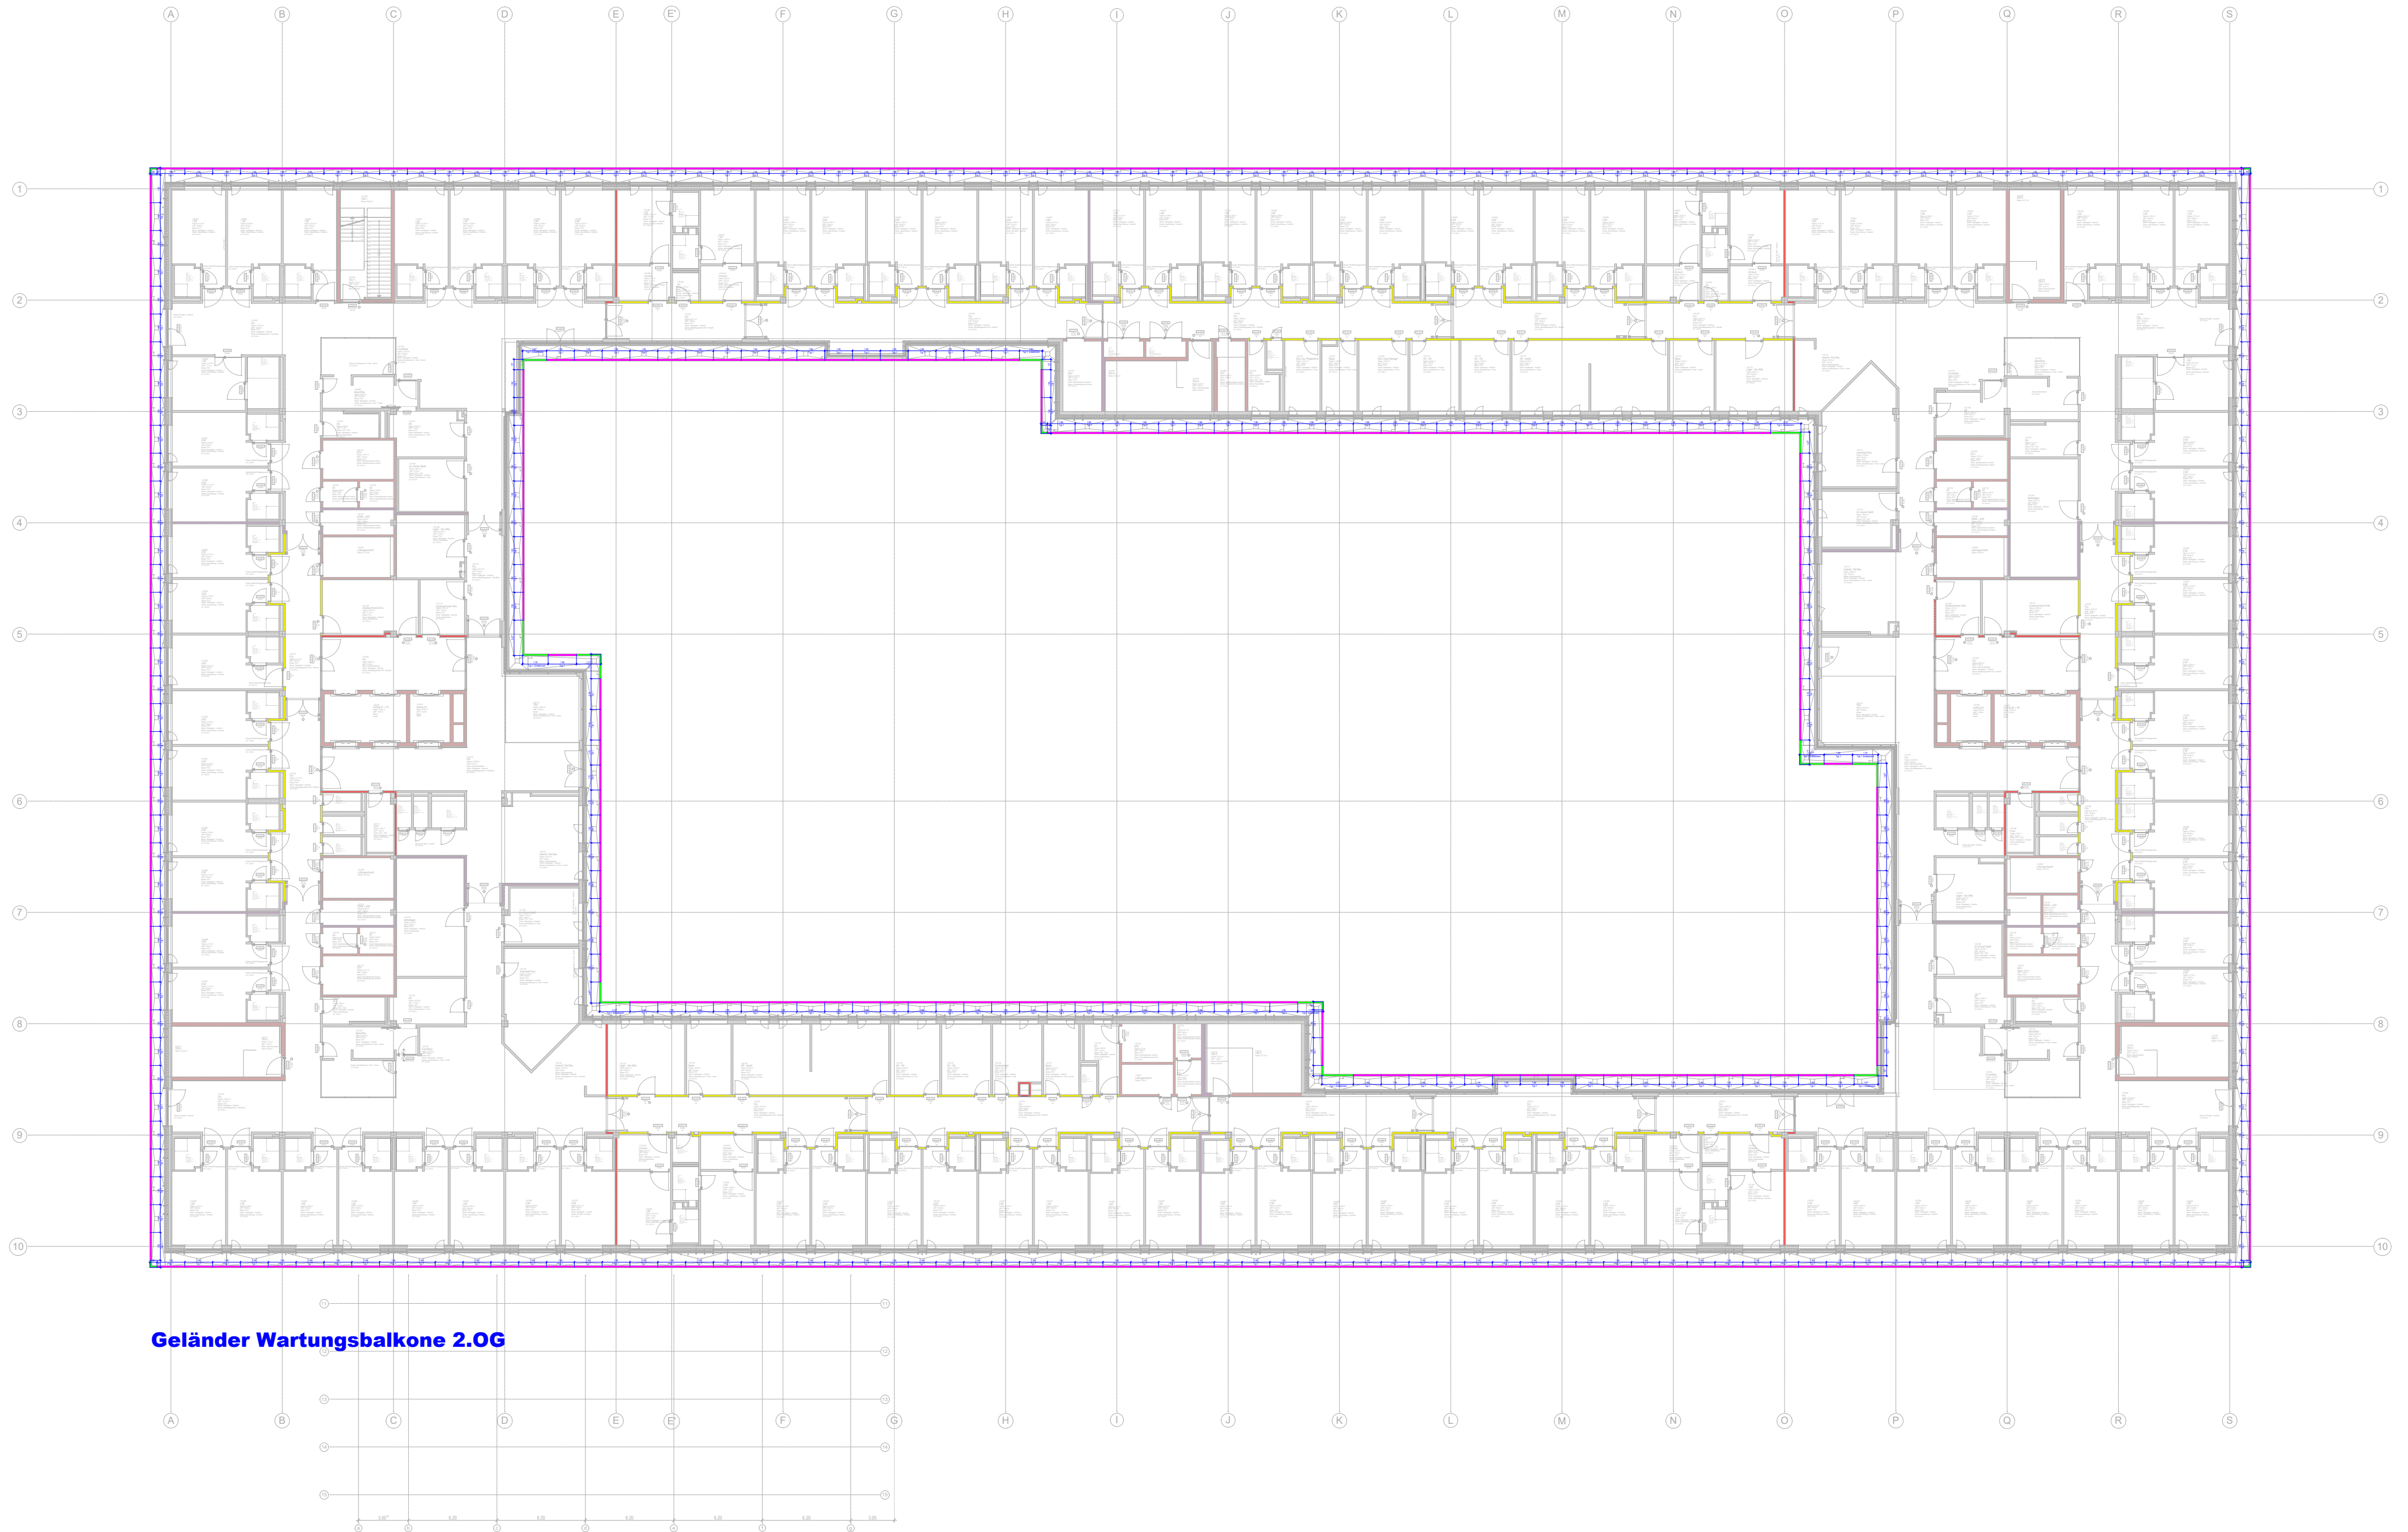

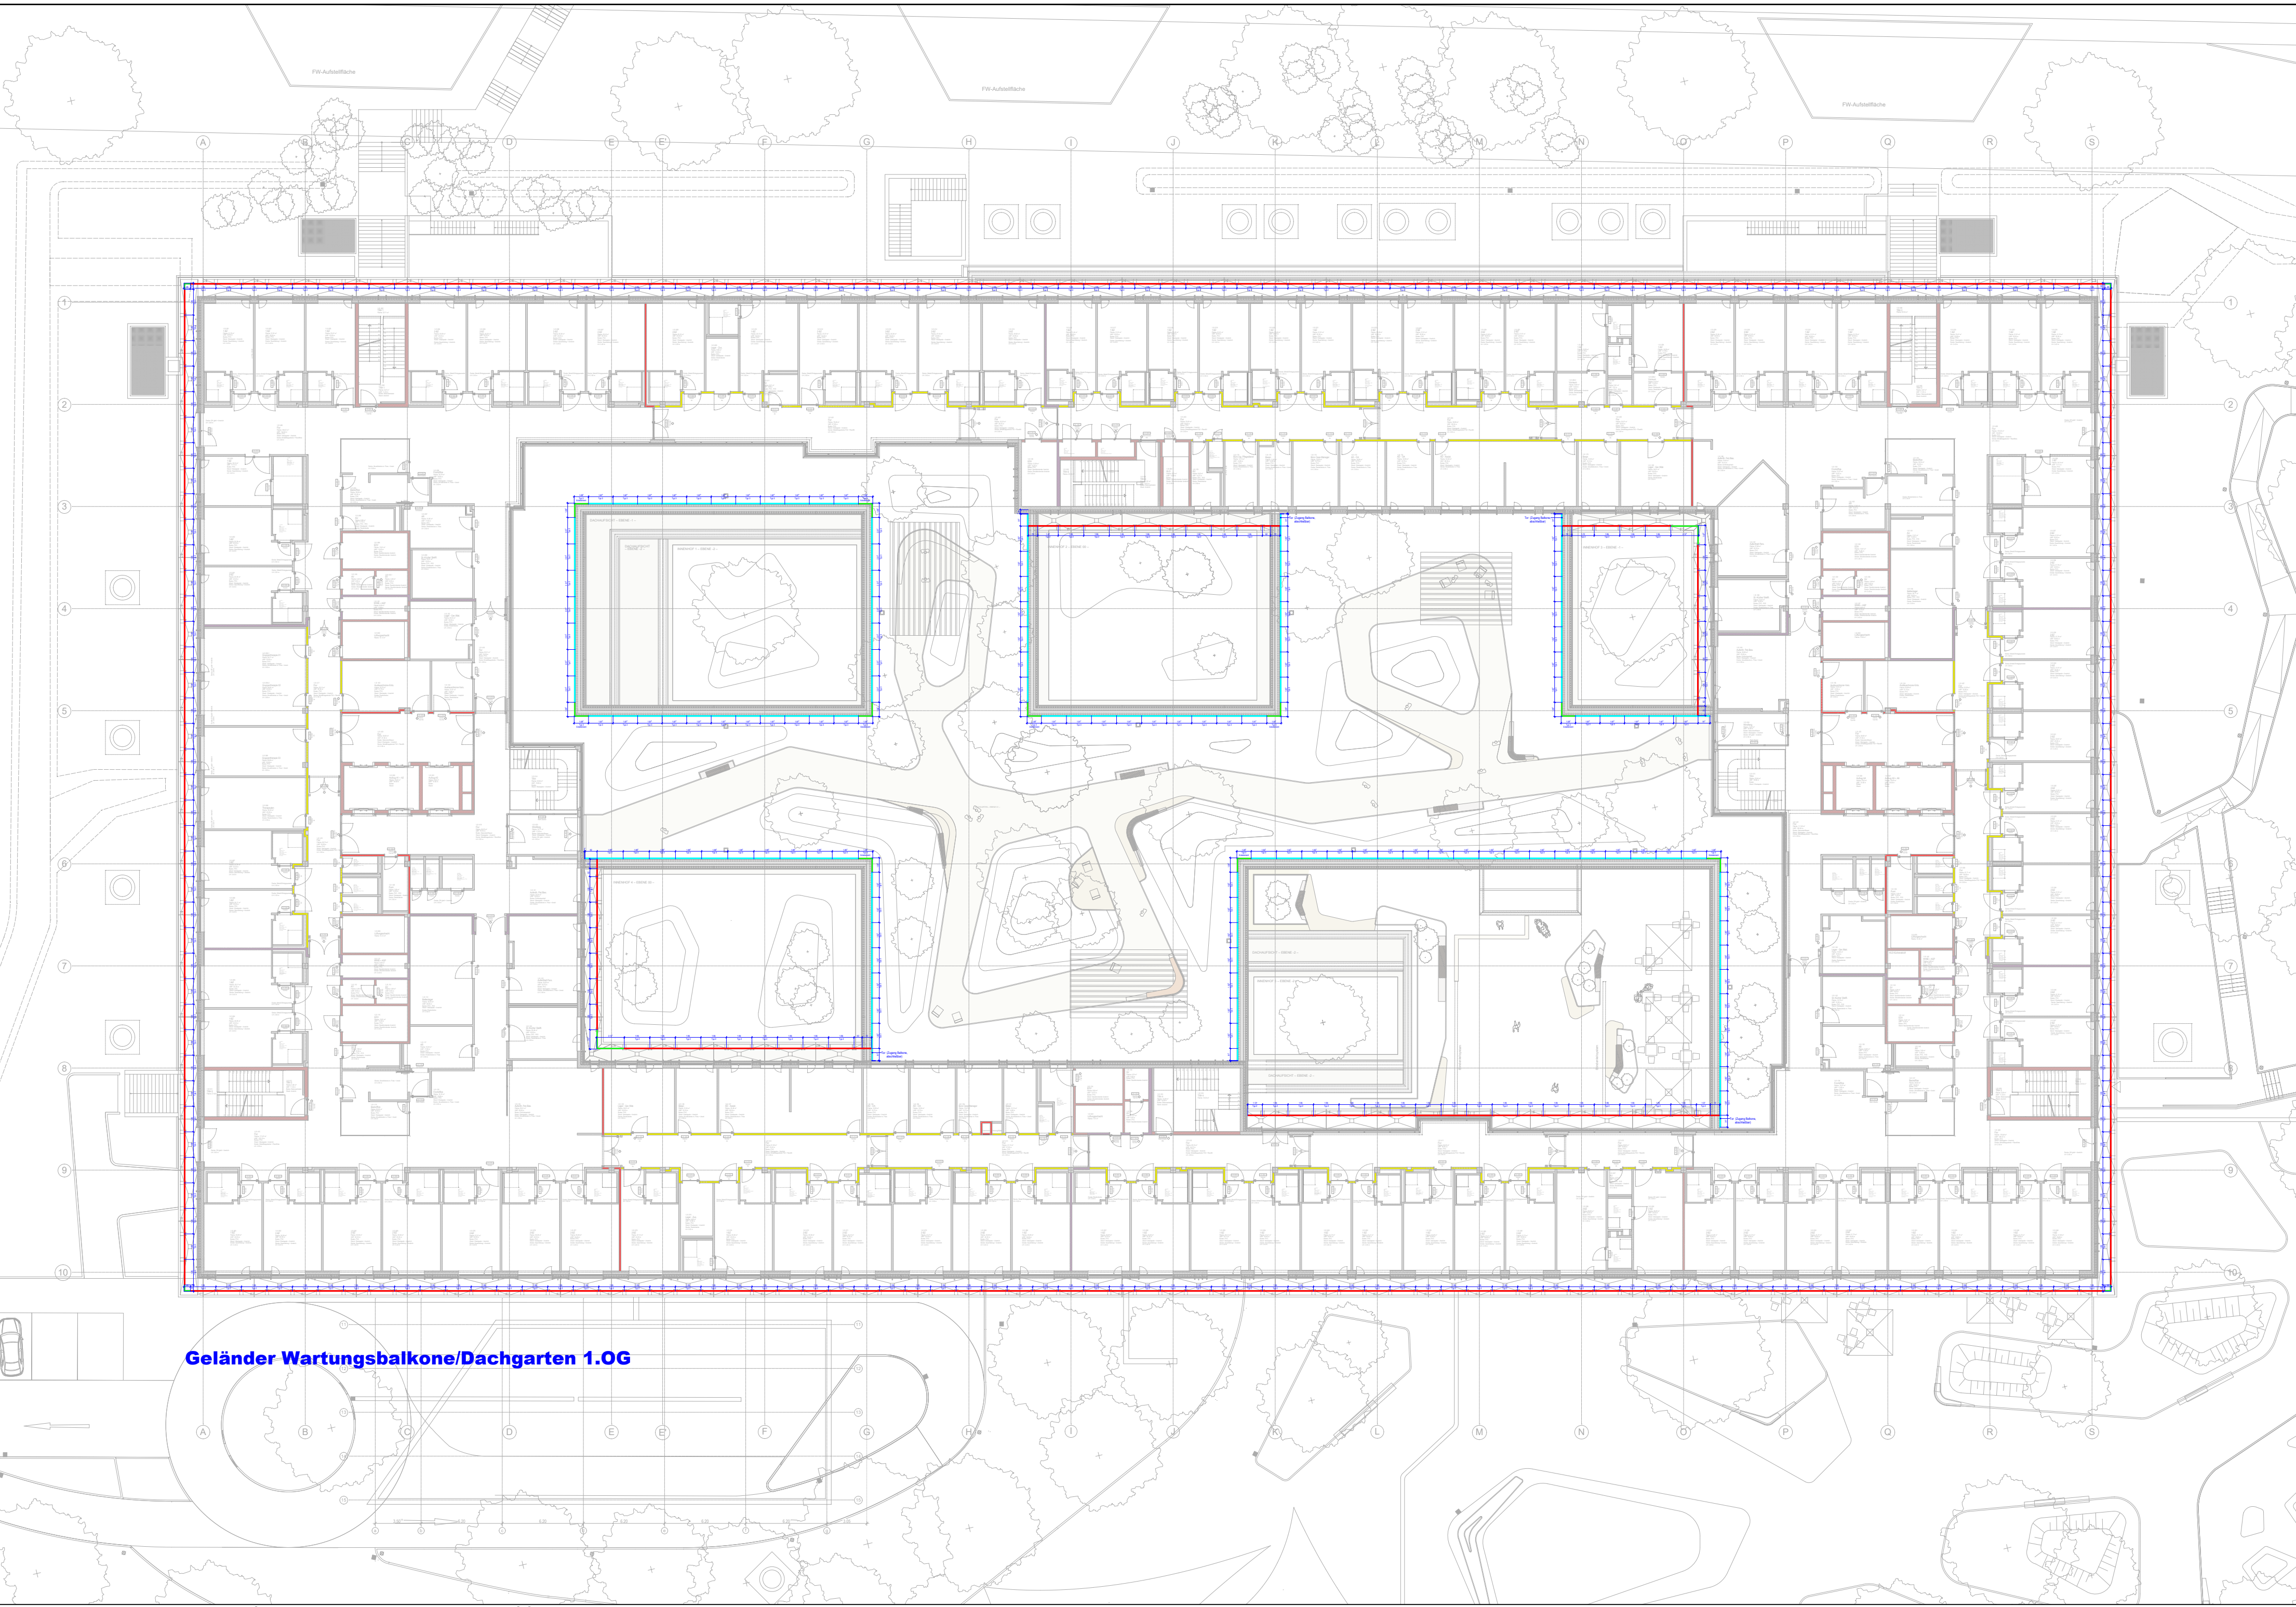

Geländer Wartungsbalkone/Dachgarten 1.OG

