
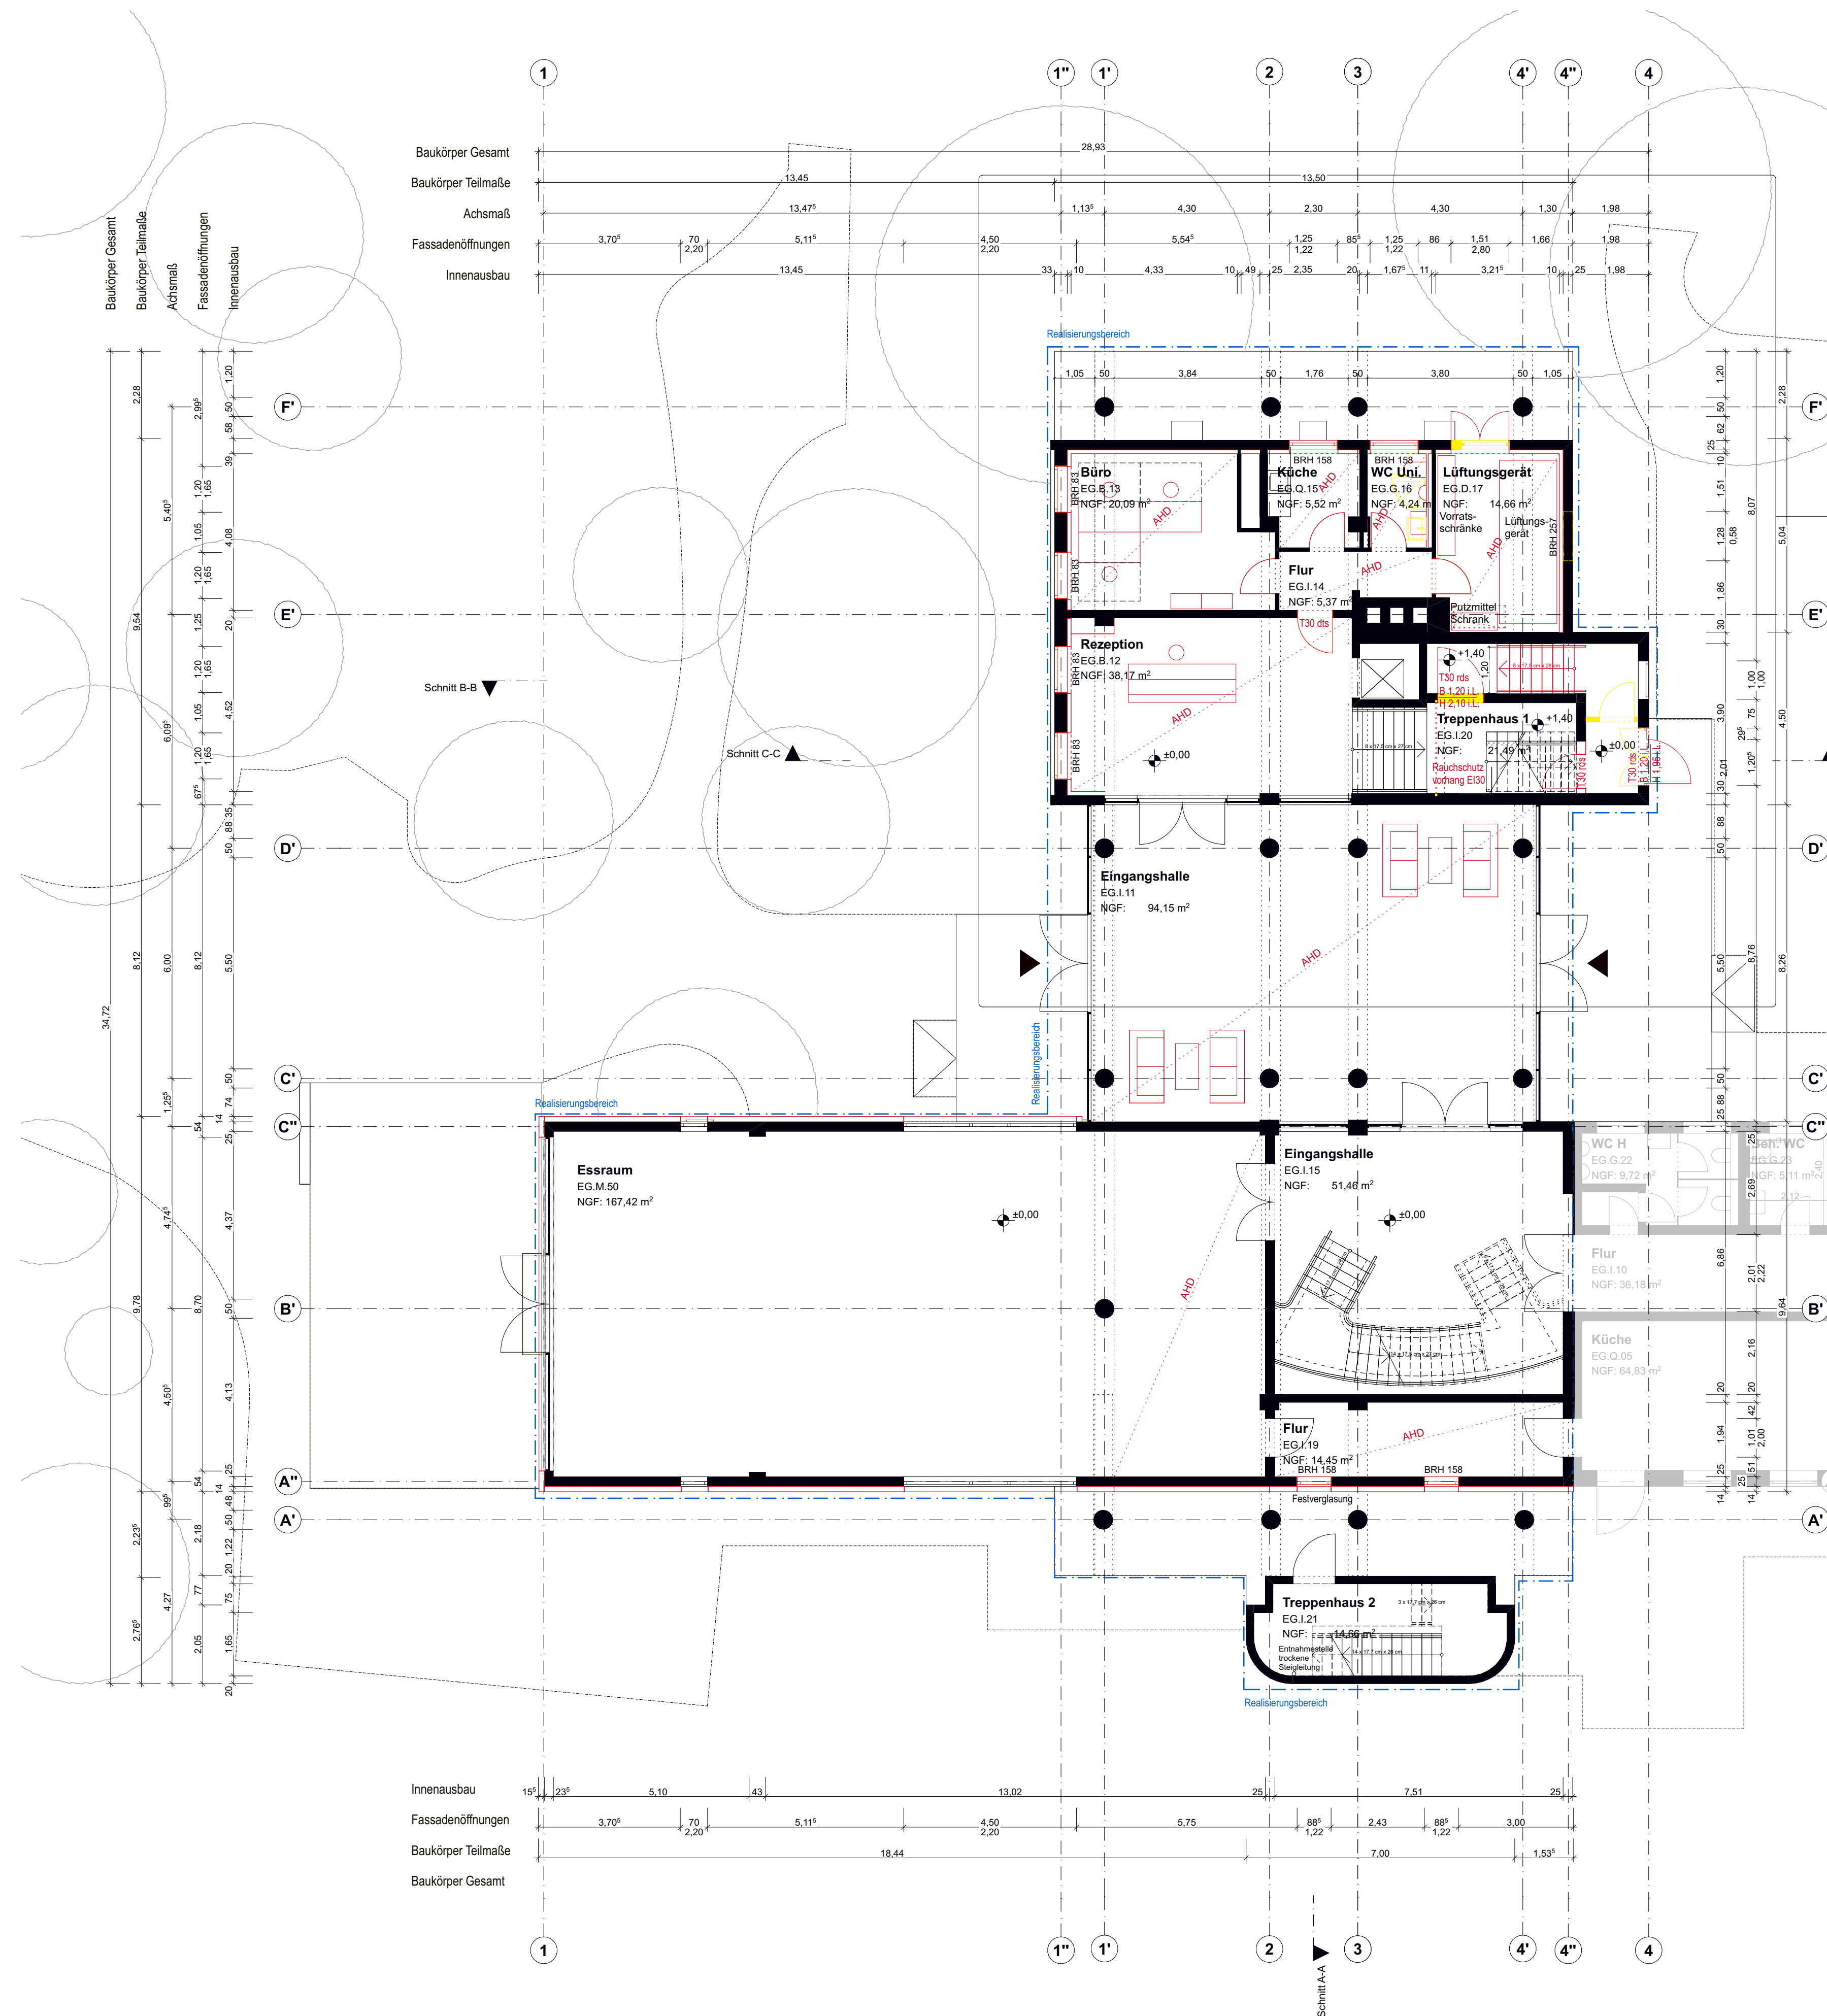


[illegible]

Projektnummer 1851	Plannummer: 1851-H-EG-00_VA	Index:
------------------------------	--------------------------------	--------

Projekt:	Energetische Denkmalsanierung Centre Français de Berlin (CFB) Bauteil Hotel mit Essraum
----------	---

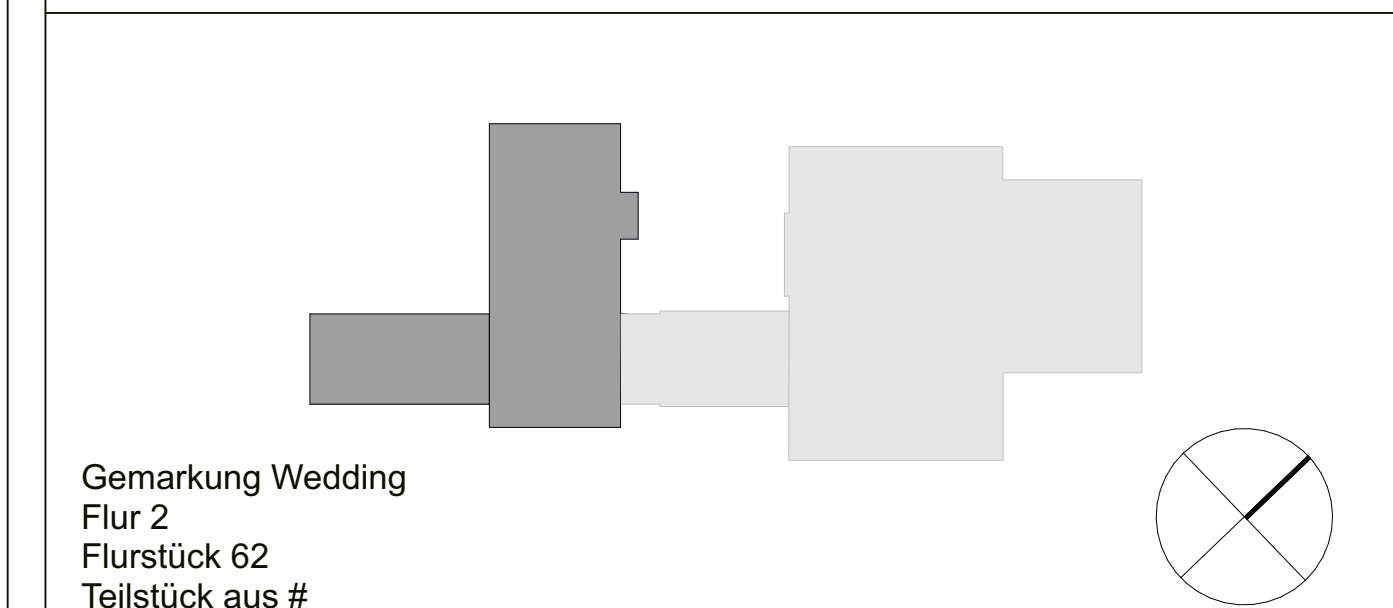

Bauherr: Centre Français de Berlin (CFB)
Müllerstraße 74 13349 Berlin
030-1208603-0 030 459793-55
info@centre-francais.de

Architekt:
Winking · Froh Architekten
Sopienstraße 22a 10178 Berlin
030-283028-0 030-283028-28
berlin@winking-froh.de www.winking-froh.de

Arbeitsstand
25.02.2025

Phase:	Entwurfsplanung
Planinhalt:	Hotel mit Essraum Erdgeschoss

Proj-Nr. Bauh:	Freig. Bauherr:	Freig. Nutzer:			
Maßstab: 1:100	Format: A1	Verkleinerung:	gezeichnet: HE	geprüft: MS	Datum: 12.09.2024