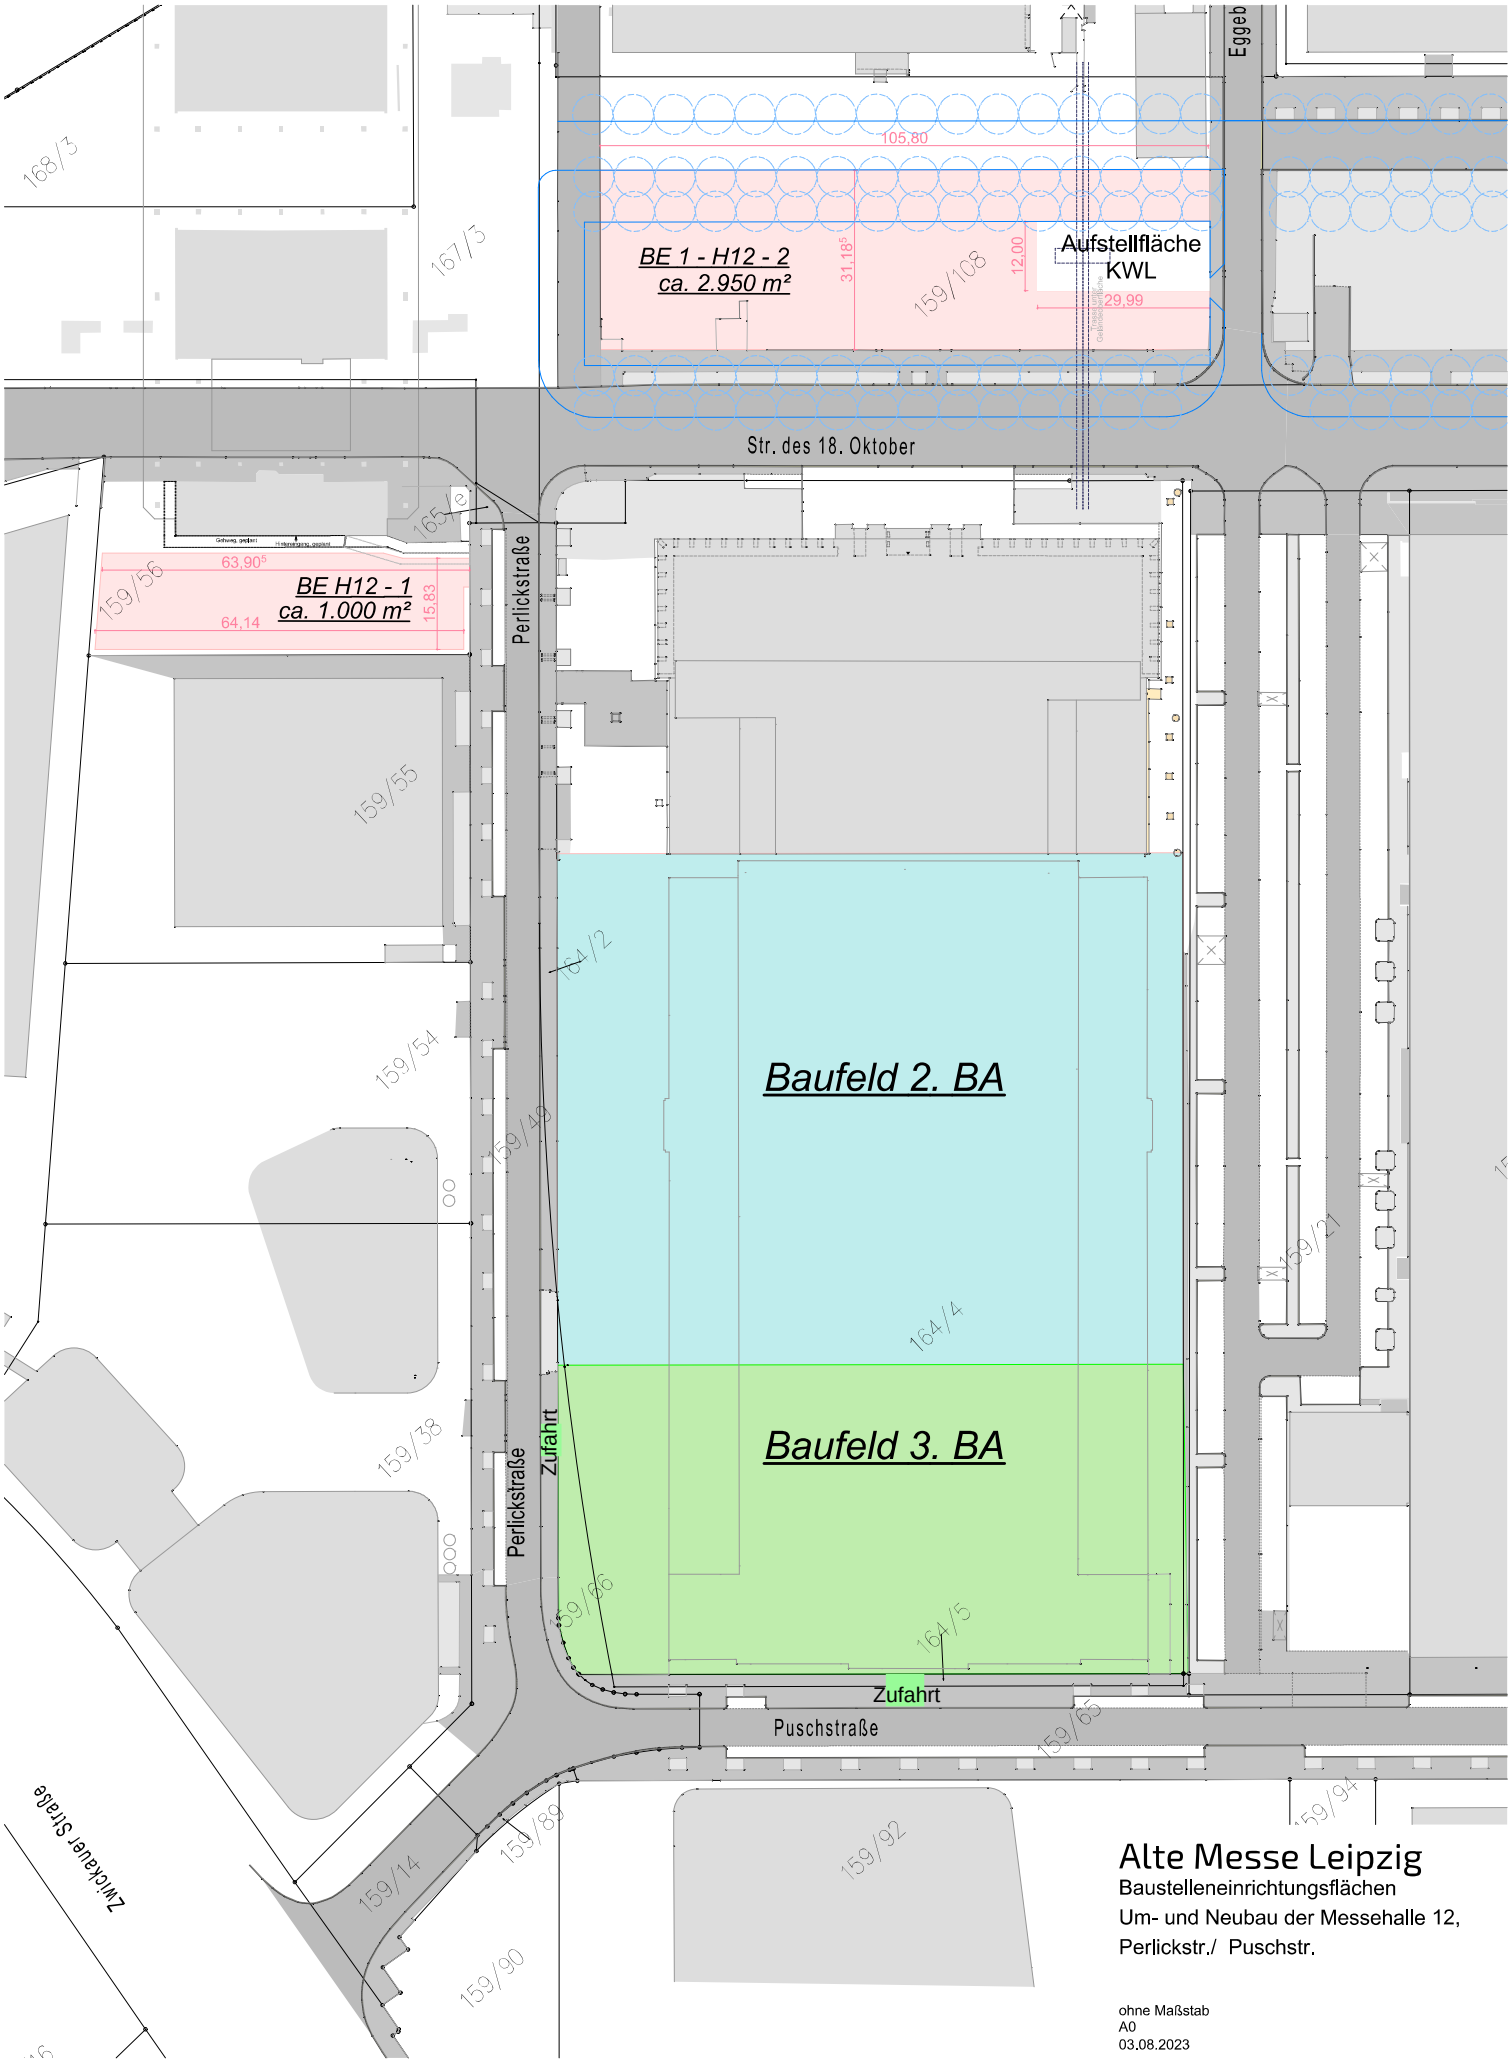

Alte Messe Leipzig

Baustelleneinrichtungsflächen

Um- und Neubau der Messehalle 12,

Perlickstr./ Puschstr.

ohne Maßstab
A0
03.08.2023