


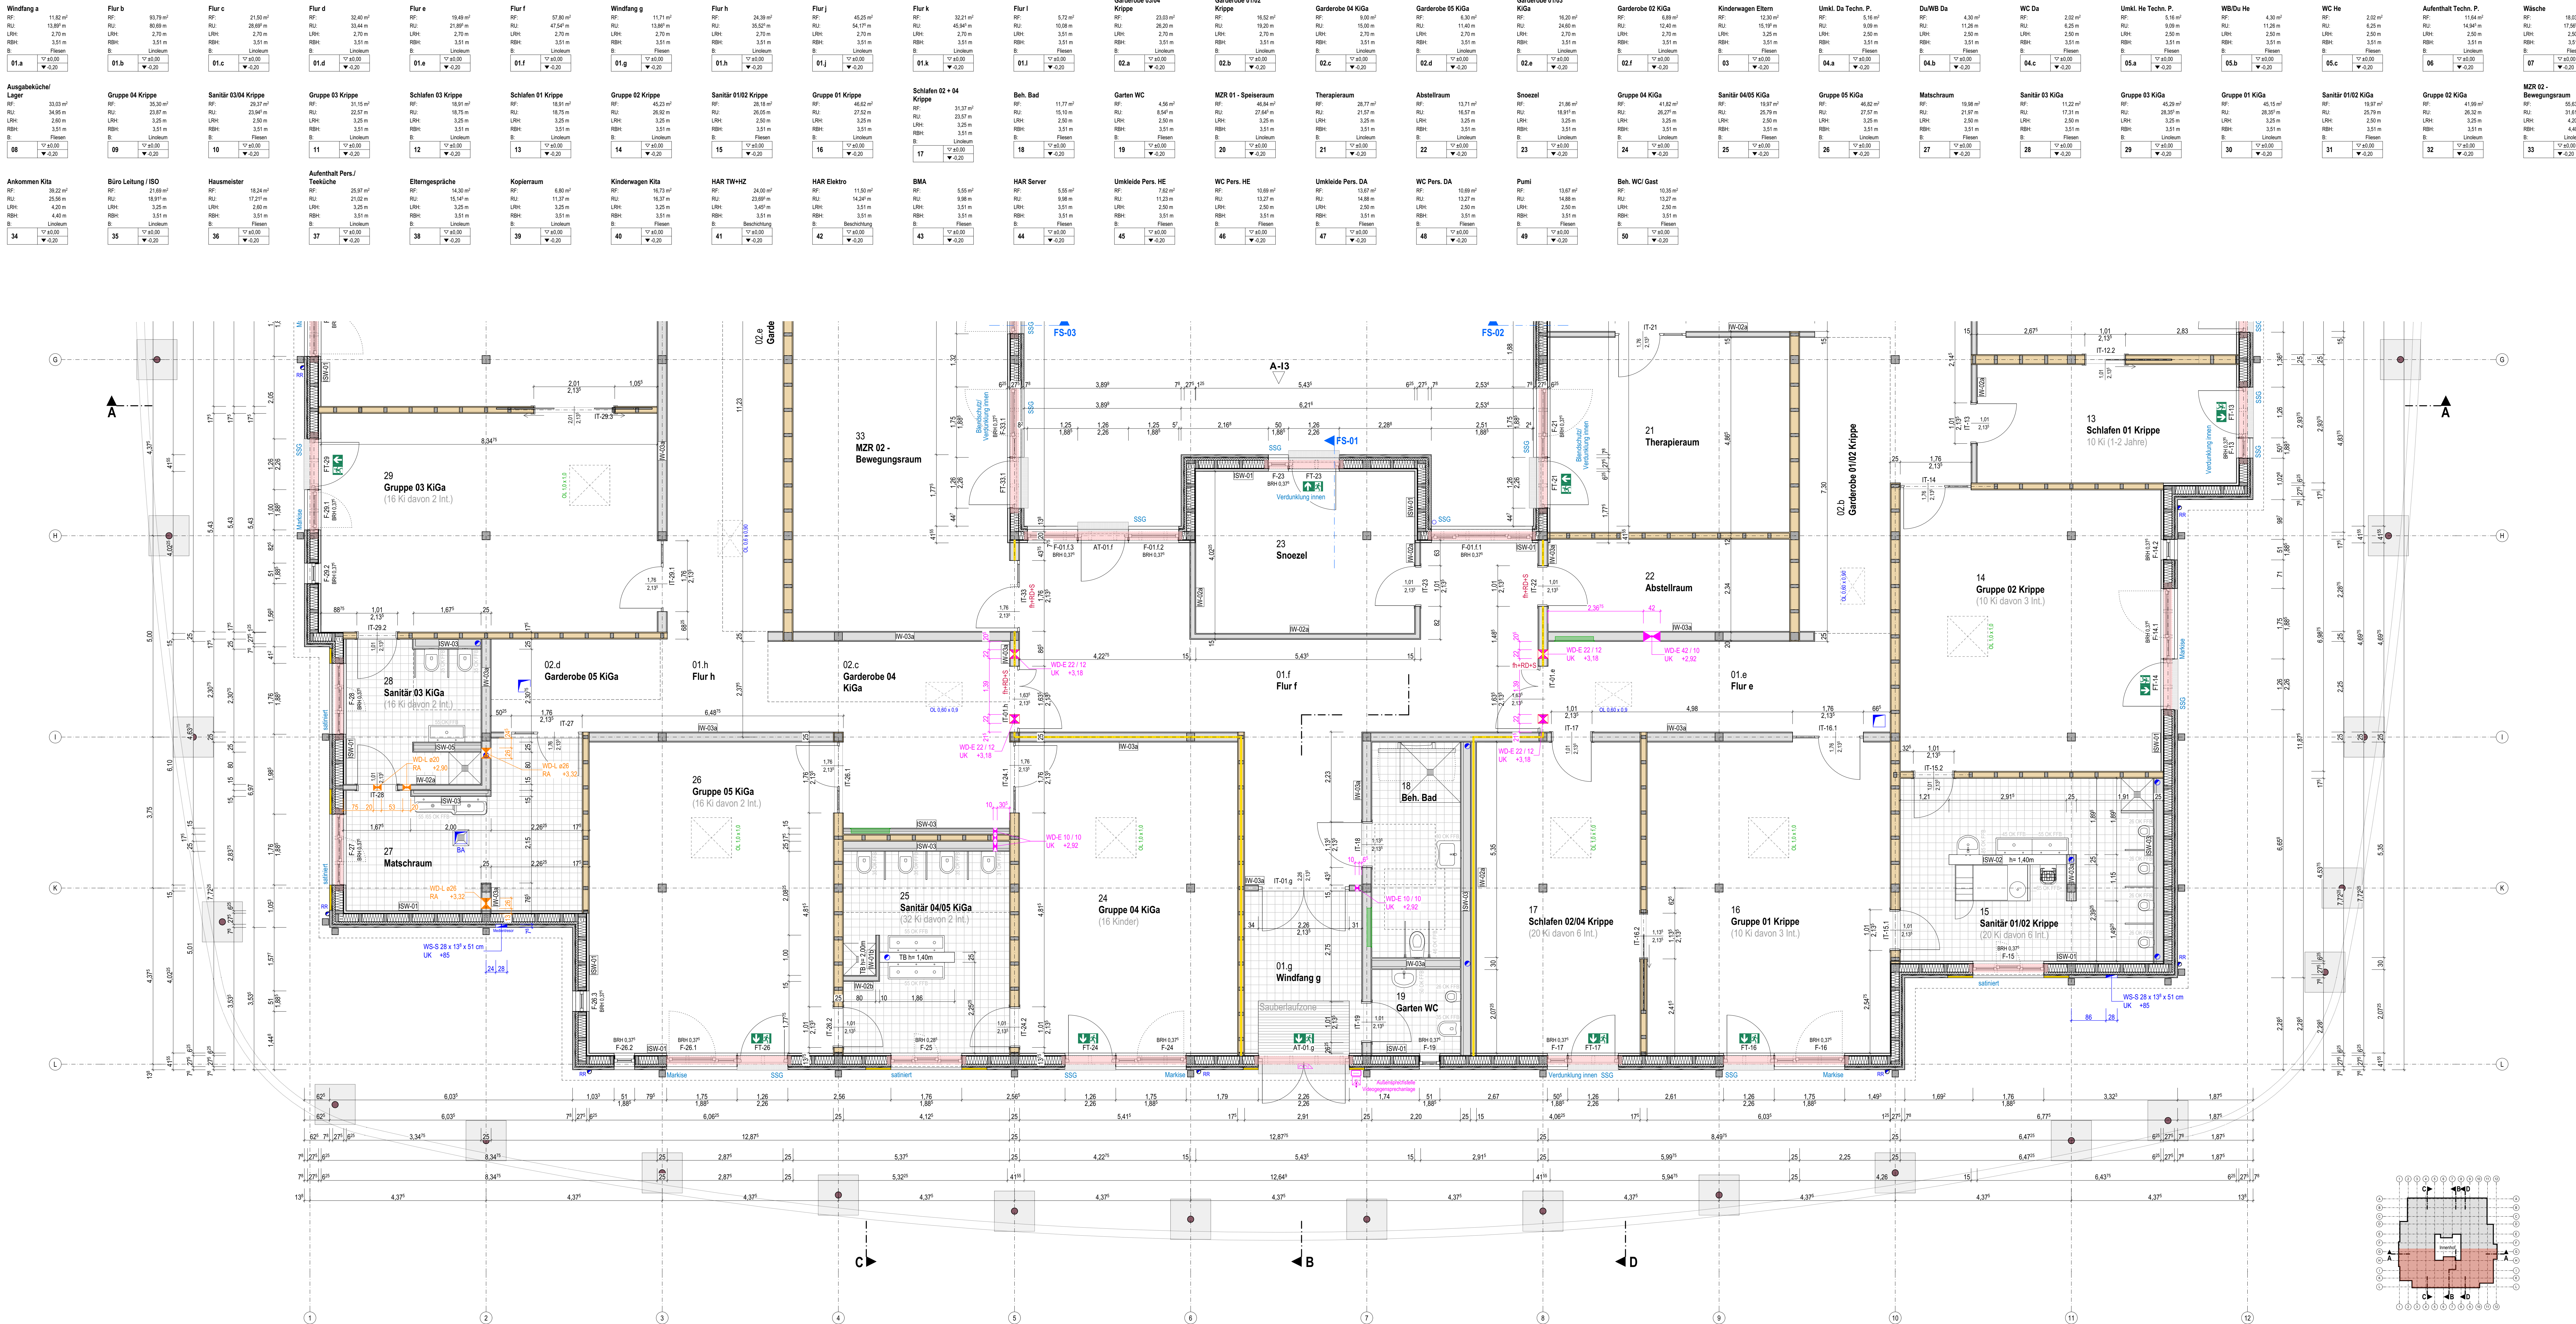

Der Entwurf ist geistiges Eigentum des Planers und unbefristet geschützt. Vervielfältigungen und Weitergaben an Dritte erfolgt nur mit ausdrücklicher Genehmigung des Planers. Bei Änderungen sind die Maßstäbe und das Datum anzugeben. Alle Maße sind vom Unternehmer am Bau verantwortlich zu prüfen. Bei Unstimmigkeiten ist unverzüglich die Bauleitung zu informieren. Bei Änderungen sind die Maßstäbe und das Datum anzugeben. 
Alle Maße sind vom Unternehmer am Bau verantwortlich zu prüfen. Bei Unstimmigkeiten ist unverzüglich die Bauleitung zu informieren. Bei Änderungen sind die Maßstäbe und das Datum anzugeben. 
Für die Verwendung von DWG-Dateien ist die Formatierung und Darstellung der zugehörigen PDF-Datei maßgebend.									
Darstellung ----- verdeckte Kante --- Aktive Baust. F30 Drehtaster									
Materialien Metallständerwand Holz Dämmung, Mineralwolle Dämmung, Holzleiste									
Fachplanerkoordination Heizung Sanitär Elektro									
Ausgangspunkte Einbaue Heizeventile Lüftung									
Abkürzungen Bodenständerwand (L6) Wandständerwand (L6) Bodenständerauf									
Höhenknoten ± 0,00 C27 Kellergl. C27 ± 0,00 C27 Kellergl. C27 ± 0,00 C27 Kellergl. C27									
Türen / Fenster RD Isomachenein drehgeschl. einseitig BRH Brüstungsbühne Fachstuhl im Rettungsweg									
Abkürzungen RF Räumliche AT RU Raumumgang IT LNH Leuchte Räumliche FFB RBH Räumliche Rolltür FT B Boden BRH D Dürre BRH OKUK Ober-/Unterbank WD h Höhe WS									
Innenwände									
(W-9) Geplantes Innenwand, raumb., imprägniert Profil: CW100 500,6 mm, s = 62,5 cm Beplankung: je 12,5 mm, beidseitig 2x GKB Dämmung: 40 mm Mineralwolle Wandhöhe EG: 100 cm Wandhöhe EG: 3,71 m nach OK FFB System analog: Knauf W112 o.ä.									
(W-10) Geplantes Innenwand, im 2.00m, imprägniert Profil: CW100 500,6 mm, s = 62,5 cm Beplankung: je 12,5 mm, beidseitig 1x GKB + 2x GKB in Fachstuhlbereich Dämmung: 100 cm Wandhöhe EG: 2,00 m ab OK FFB System analog: Knauf W112 o.ä.									
(W-11) Geplantes Innenwand, raumb., imprägniert Profil: CW100 1000,6 mm, s = 62,5 cm Beplankung: 2x GKB in Fachstuhlbereich Dämmung: 80 mm Mineralwolle Wandhöhe EG: 150 cm Wandhöhe EG: 3,71 m nach OK FFB System analog: Knauf W112 o.ä.									
(W-12) Geplantes Innenwand, raumb., imprägniert Profil: CW100 1000,6 mm, s = 62,5 cm Beplankung: je 12,5 mm, 2x GKB + 2x GKB in Fachstuhlbereich Dämmung: 150 cm Wandhöhe EG: 2,00 m nach OK FFB System analog: Knauf W112 o.ä.									
(W-13) Geplantes Innenwand, raumb., mit Schallschutzanforderung Profil: CW100 1000,6 mm, s = 62,5 cm Beplankung: je 12,5 mm, beidseitig 1x GKB + 1x Hartgipsplatte (s.B. Knauf Diamond o.ä.) Dämmung: 80 mm Mineralwolle, R= 63,0 (B) Wandhöhe EG: 150 cm Wandhöhe EG: 3,71 m nach OK FFB System analog: Knauf W112 o.ä.									
(W-14) Geplantes Innenwand, verdeckt, raumb. Profil: 2x CW100 1000,6 mm, s = 62,5 cm Beplankung: je 12,5 mm, beidseitig 2x GKB bzw. 2x GKB in Fachstuhlbereich Dämmung: 40 mm Mineralwolle Wandhöhe EG: 25,0 cm Wandhöhe EG: 3,71 m nach OK FFB System analog: Knauf W116 o.ä.									
(W-15) Geplantes Innenwand, verdeckt, raumb., mit Schallschutzanforderung Profil: 2x CW100 1000,6 mm, s = 62,5 cm Beplankung: je 12,5 mm, beidseitig 1x GKB + 1x Hartgipsplatte (s.B. Knauf Diamond o.ä.) Dämmung: 40 mm Mineralwolle, R= 63,0 (B) Wandhöhe EG: 25,0 cm Wandhöhe EG: 3,71 m nach OK FFB System analog: Knauf W116 o.ä.									
Installationswände									
(SW-1) Installationswand, Außenwand Profil: CW100 500,6 mm, s = 62,5 cm Beplankung: 1x 12,5 mm GKB (B) Wandhöhe: 62,5 cm Wandhöhe: 3,75 m nach OK FFB									
(SW-2) Installationswand, h=1,40m, imprägniert, feststehend Ausführung: Rahmen aus OK 500x60 mm, s = 45 cm Beplankung: je 12,5 mm, beidseitig 2x GKB Dämmung: 25,0 cm Wandhöhe: 1,40 m nach OK FFB									
(SW-3) Installationswand, raumb., imprägniert Ausführung: Wandständer 210 cm Profil: CW100 750,0 mm, s = 62,5 cm Beplankung: je 12,5 mm, einseitig 2x GKB Dämmung: 151 - 25,0 cm Wandhöhe: 3,71 m nach OK FFB System analog: Knauf W626 o.ä.									
(SW-4) Installationswand, h=1,40m, imprägniert Ausführung: Wandständer 210 cm Profil: CW100 500,6 mm, s = 62,5 cm Beplankung: je 12,5 mm, einseitig 2x GKB Dämmung: 1,40 m ab OK FFB System analog: Knauf W626 o.ä.									
(SW-5) Installationswand, raumb., imprägniert, feststehend Profil: 2x CW100 750,0 mm, s = 62,5 cm Beplankung: 2x GKB in Fachstuhlbereich Dämmung: 25,0 cm Wandhöhe: 3,71 m nach OK FFB									
(SW-71) Installationswand, raumb., imprägniert, feststehend Profil: 2x CW100 750,0 mm, s = 62,5 cm Beplankung: 2x GKB in Fachstuhl									