



Schnitt C-C

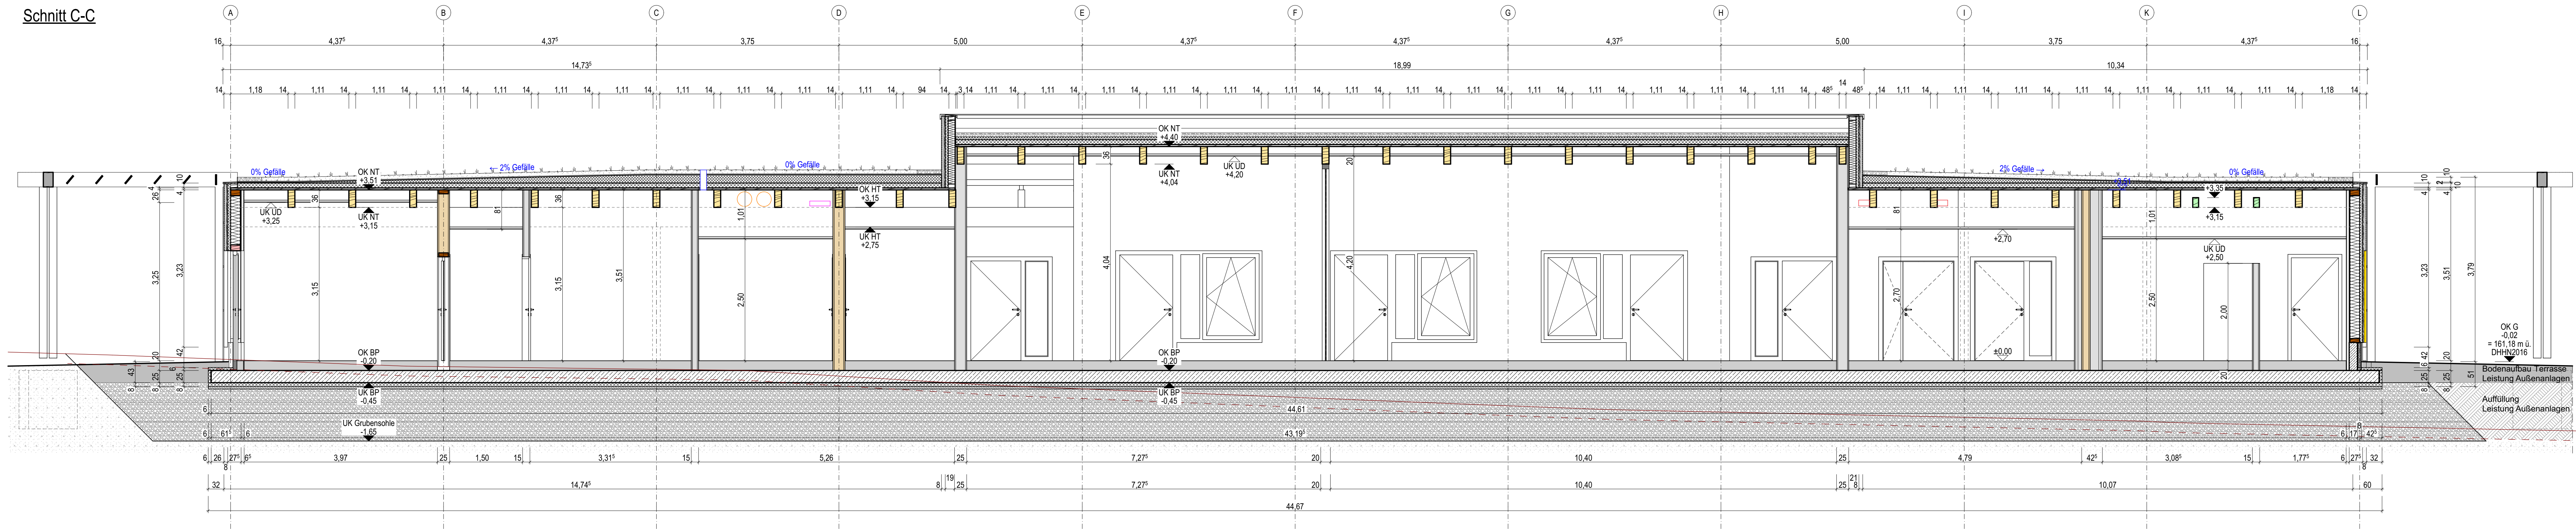

Schnitt D-D

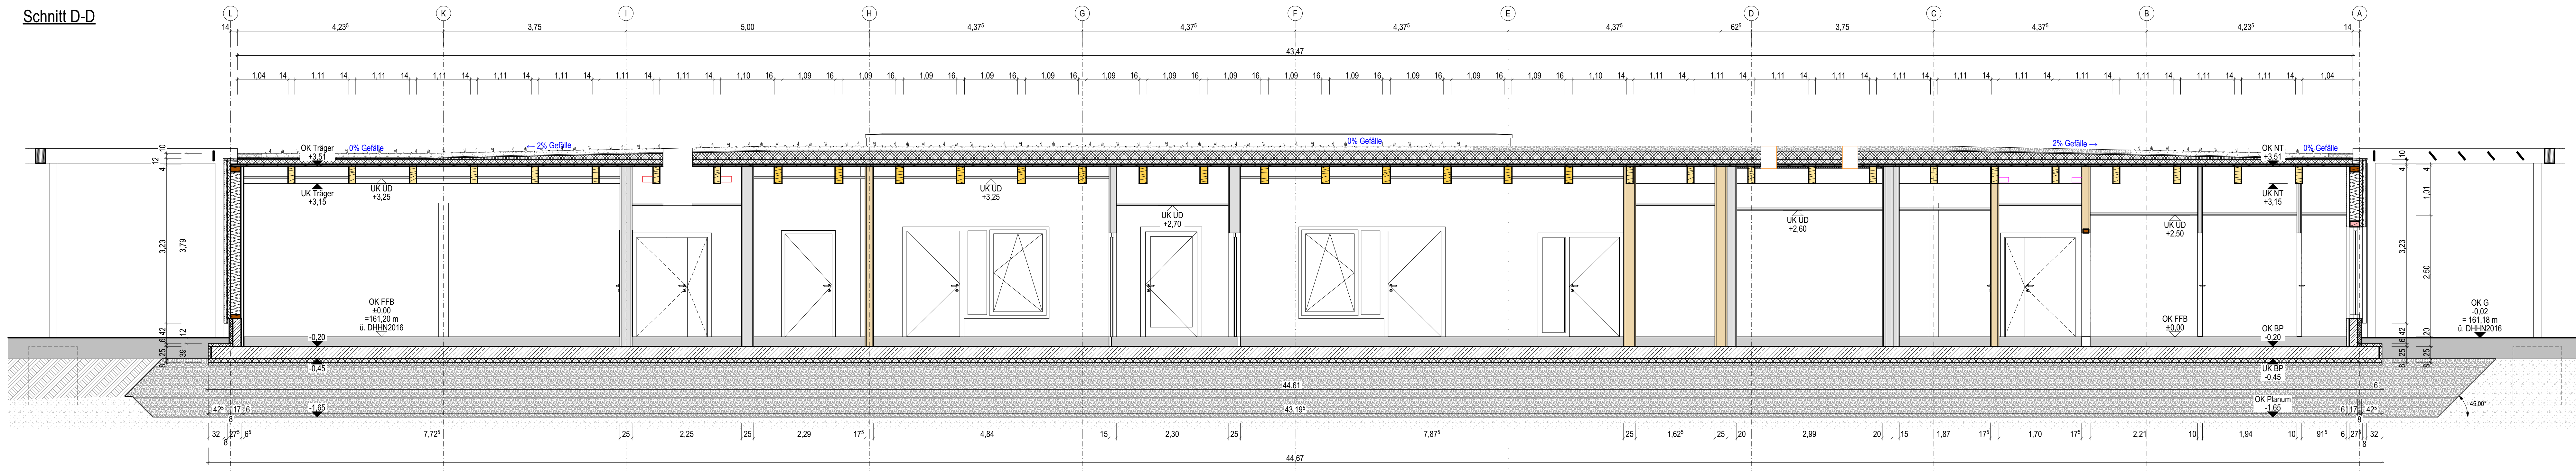


Info	Der Entwurf ist geistiges Eigentum des Planers und urheberrechtlich geschützt. Vervielfältigungen und Weitergabe an Dritte erfolgt nur mit ausdrücklicher Genehmigung des Planers. Bei Missbrauch bleiben rechtliche Schritte vorbehalten. Alle Maße sind vom Unternehmer am Bau verantwortlich zu prüfen. Bei Unstimmigkeiten ist unverzüglich die Bauleitung zu informieren. Brüstungs-, Tür- und Fensterhöhen beziehen sich auf den Fertigfußboden. Für die Verwendung von DWG-Dateien ist die Formatierung und Darstellung der zugehörigen PDF-Datei maßgebend.		
Darstellung	----- verdeckte Kante	 über der Schnittebene	--- Achse
Materialien	Stahlbeton	Dämmung, hart	Kies
	Beton, unbewehrt	Dämmung, Mineralwolle	Boden, gewachsen
	Metallständerwand	Dämmung, Zellulose	Holz
Fachplanerkoordinat	Sanitär	Heizung	
Farbcodes für Informationen	Lüftung	Elektro	
Ausprägungen	Bodendurchbruch (LB)	Wanddurchbruch (LB)	Bodeneinlauf
Einbauelemente	Deckendurchbruch (LB)		
Höhenknoten	OK Fertig	OK / UK Roh	
Türen / Fenster	Txx Feuerschutz, Feuerwiderstandsklasse	FT Fluchttür im Rettungsweg	BRH Brüstungshöhe
	RS Rauchschutztür		OL Oberlicht
	DIN 18595		
Abkürzungen	BP Bodenplatte	OK/UK Ober-/Unterkannte	G Gelände
	FFB Fertigfußboden	FU Fundament	RR Regenfallrohr
	UD Unterdecke		
Aufbauten	Gründungsaufbau: 20,0 cm Fußbodenaufbau 25,0 cm Flächenabdichtung gem. DIN 18533-1 1 Lage Stb.-Bodenplatte gem. stat. Anforderungen 1 Lage Trennlage PE-Folie 8,0 cm Perimeterdämmung 5,0 cm Sauberkeitsschicht 120,0 cm Bodenaustausch Mineralgemisch		
	Sockelbereich (von außen nach innen): 1,0 cm Außenputz 8,0 cm Perimeterdämmung Abdichtung 17,0 cm Stb.-Sockel gem. stat. Anforderungen 1,5 cm OSB-Platte 5,0 cm Installationsplatte 2,5 cm IW-Bekleidung Gipskarton		
	Außenwand von innen nach außen: 2,5 cm Gipskarton 5,0 cm Installationsplatte 1,5 cm OSB-Platte 20,0 cm Holzrahmenwerk mit Gefächdämmung, aus Holzfasern 6,0 cm winddichte Holzfaserdämmplatte-diffusionsoffen u. wasserabweisend 3,0 x 5,0 cm Unterkonstruktion Hinterlüftung 3,0 x 5,0 cm Konterlatung vertikal 1,8 cm Außenwandbekleidung/Holzverschalung		


Systemansicht Außenwände:

Rahmen
Stützen, en 62,5 cm
Türsturz gem. stat. Anforderungen
Schwelle
OK FFB

Dachaufbau:
ca. 10,0 cm Gründach
min. 1,5 mm Kunststoffabdichtungsbahn
12,0 - 27,0 cm Gefälledämmung PIR im Mittel
1 Lage Dampfsperre
6,0 cm Dreischichtplatte gem. stat. Anforderungen
4,0 cm abgehängte Decke zwischen bzw. unter Träger

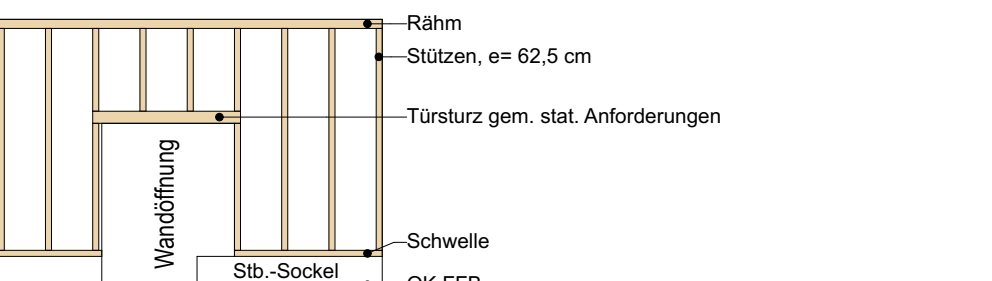

VORABZUG
Plan dient zur Orientierung
Kalkulationen sind im Leistungsverzeichnis

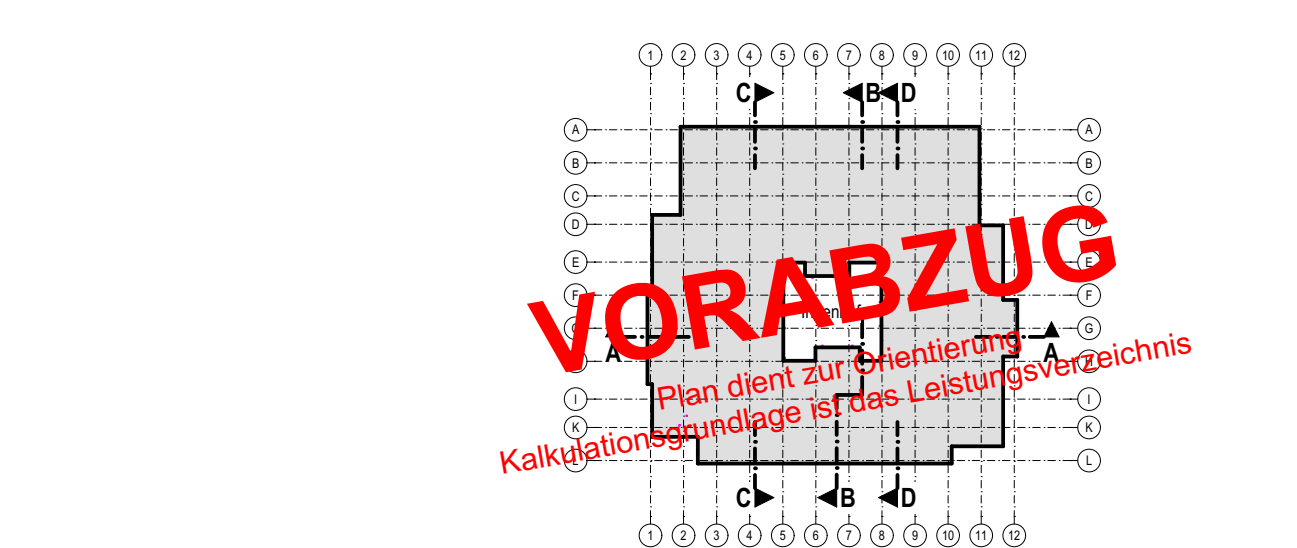

LV	28.07.2025	Erster Ausgabestand
Index	Datum	Änderung
Norden	N	Übersicht
Projekt	OK FFB EG = ± 0,00 = 161,20 m ü. NN (DHN2016)	
Auftraggeber	Ersatzneubau Naturkita im Fliegerhorst in Oszchatz	
Entwurfsverfasser	Am Forsthaus 36 04758 Oszchatz	
	Große Kreisstadt Oszchatz	
	Neumarkt 1 04758 Oszchatz post@oszchatz.org	
	Tel.: 03435 970 271 Fax: 03435 970 277	
	Datum, Unterschrift	

Planinhalt	Schnitt C-C, D-D	Maßstab	1:50
Plannummer	241456_AR_6_S-C-D	Index	LV
Planstand	Anlage zum Leistungsverzeichnis	Projektnr.	241456
Planung	entw. geländ. gezt.	Größe	1350/594 mm